SEZIONE N° 99
PROGRESSIVA 4+920.00

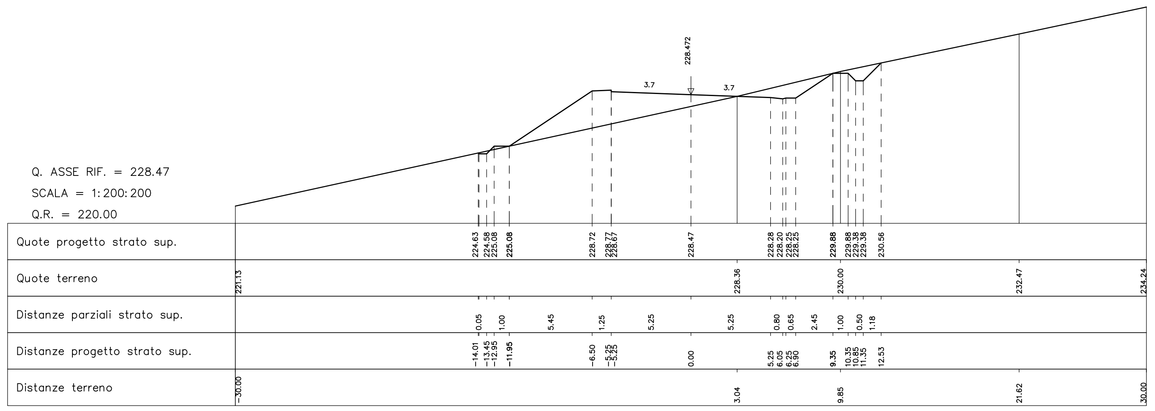

SEZIONE N° 100
PROGRESSIVA 4+950.00

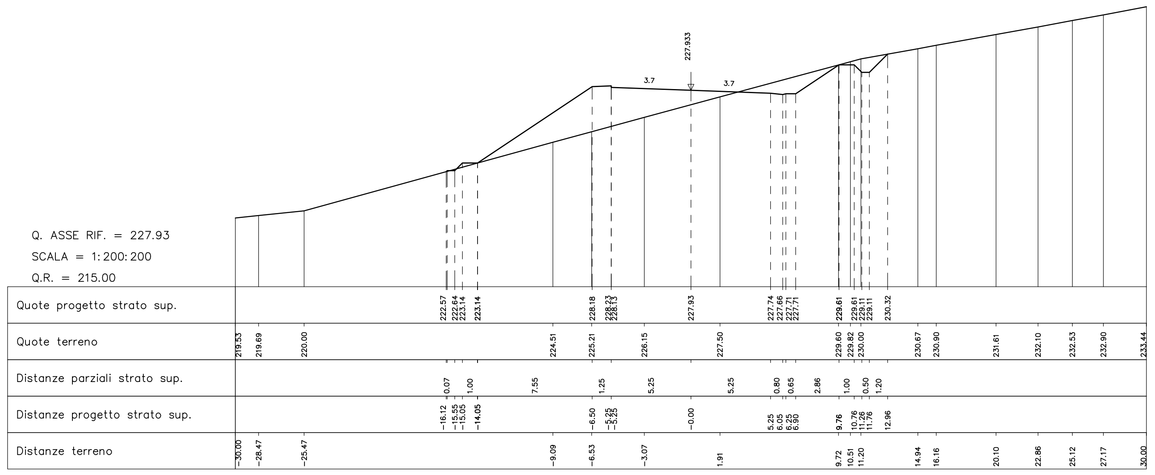

SEZIONE N° 101
PROGRESSIVA 4+975.00

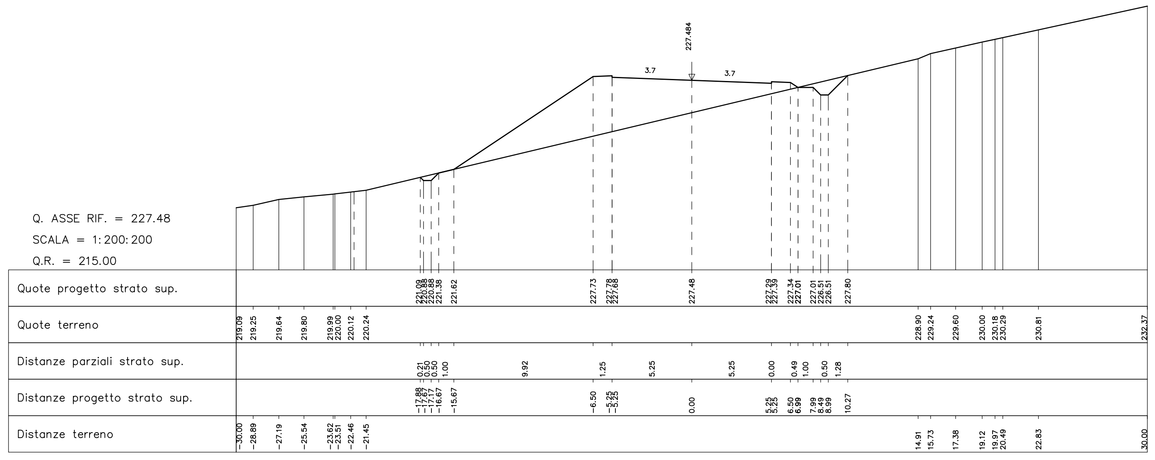

SEZIONE N° 102
PROGRESSIVA 4+998.08

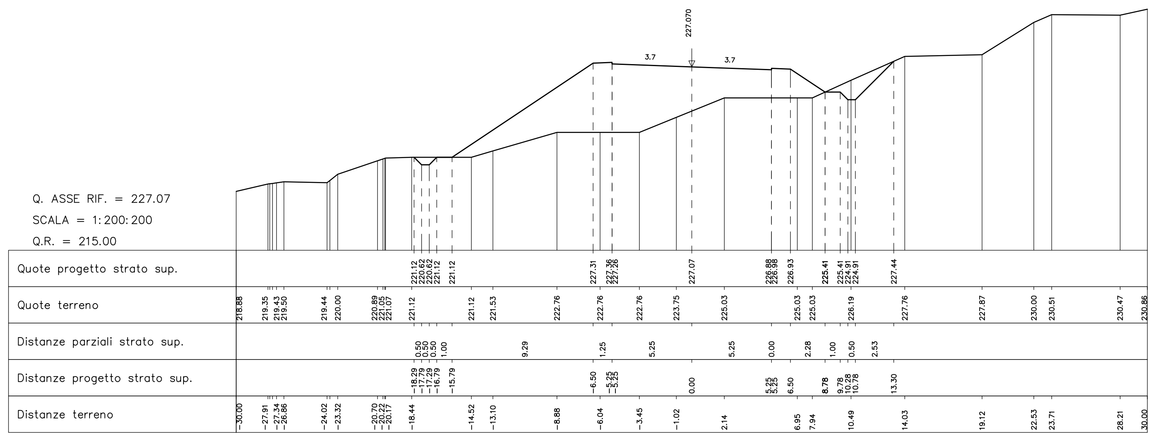

SEZIONE N° 103
PROGRESSIVA 5+020.00

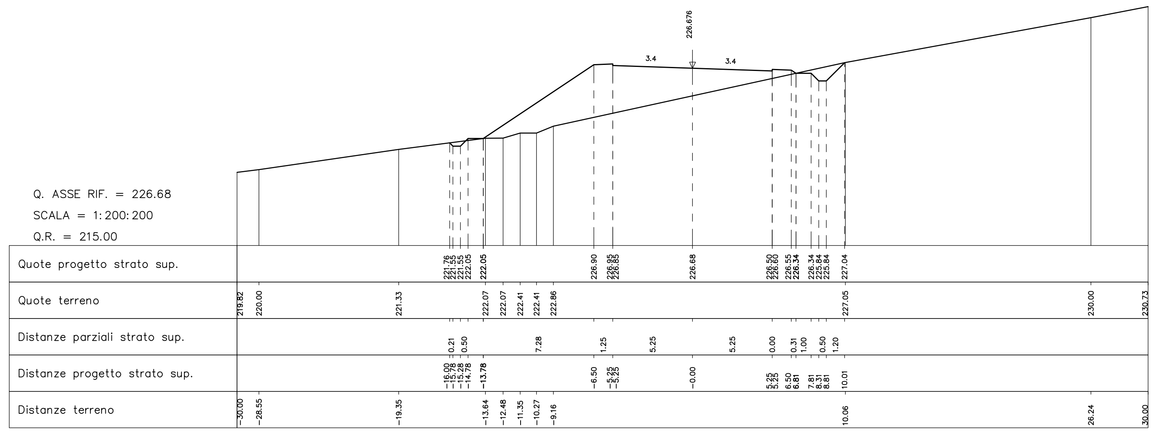

SEZIONE N° 104
PROGRESSIVA 5+040.00

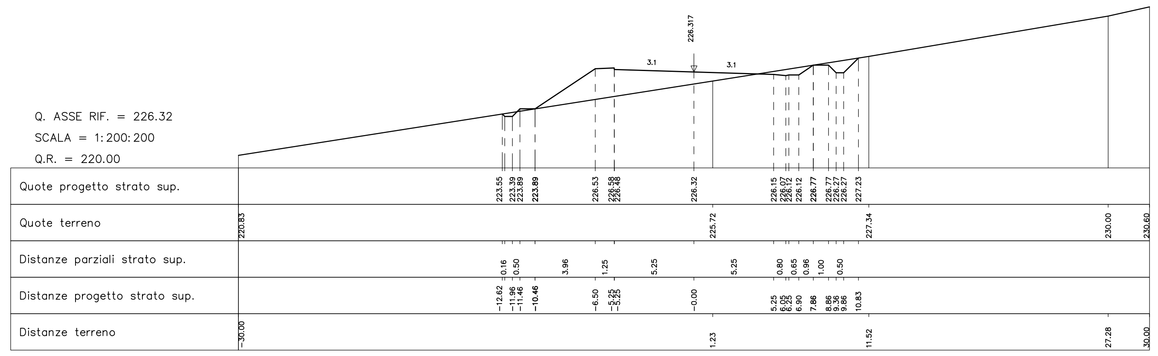

SEZIONE N° 105
PROGRESSIVA 5+070.00

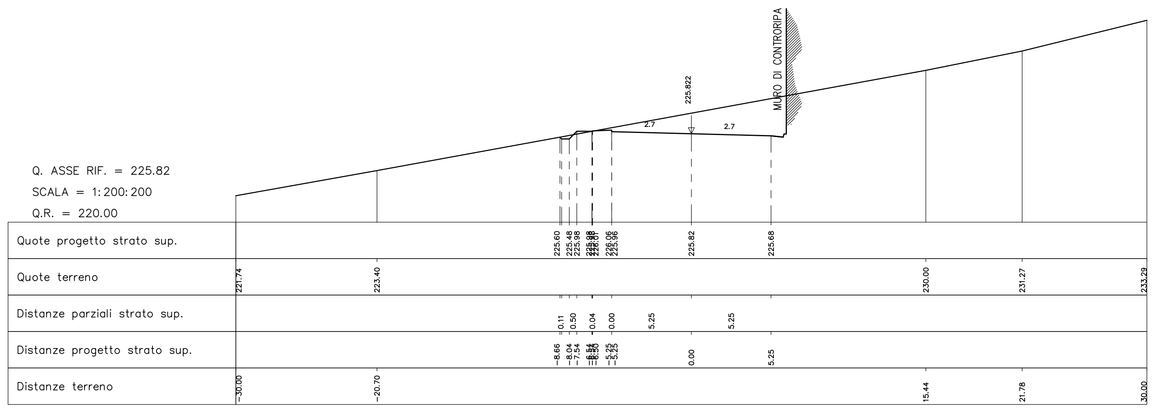

SEZIONE N° 106
PROGRESSIVA 5+081.41

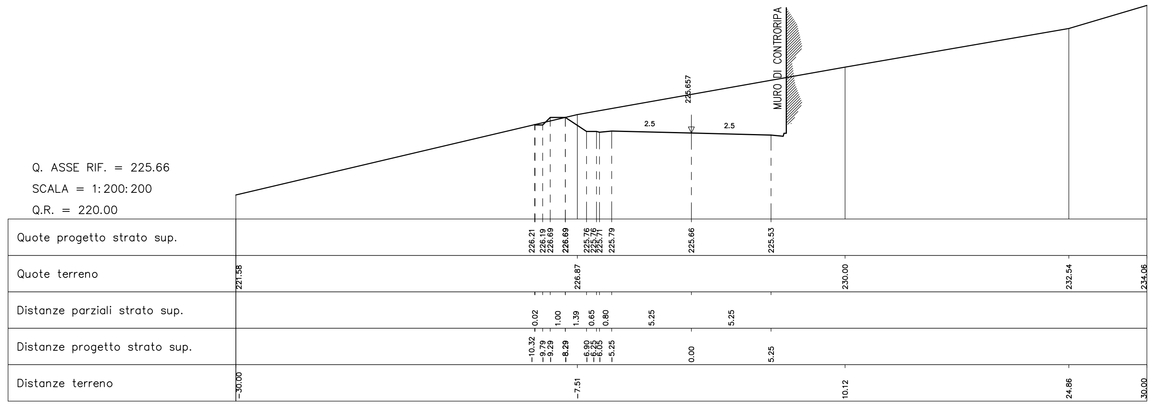

PROVINCIA DI CHIETI

PROGETTO DEFINITIVO

ADEGUAMENTO DELLE S.S. 81–84
TRATTO GUARDIAGRELE–EST
INNESTO S.S. 652 "VAL DI SANGRO"

LOTTO I

RESPONSABILE PROGETTAZIONE:
Dott. Ing. Fabrizio Besozzi
Iscritto Albo Ingegneri Provincia di Roma n° 15126

I PROGETTISTI:
Dott. Ing. Fabrizio Besozzi
Iscritto Albo Ingegneri Provincia di Roma n° 15126
Dott. Ing. Marco Petrangeli
Iscritto Albo Ingegneri Provincia di Roma n° 18744
Dott. Ing. Giovanni Zallocco
Iscritto Albo Ingegneri Provincia di Roma n° 5745

COORDINAMENTO ATTIVITA' IN LOCO:
Dott. Arch. Mariano Strizzi
Iscritto Albo Architetti Provincia di Chieti n° 97

PROGETTAZIONE:
A.T.I.
mandataria
SILEC S.p.A.
Divisione Progettazione e Studi
SELPRO
mandanti
ERREGI
SERVIZI INTEGRATI DI INGEGNERIA
TECNOPROJECT

EM./RE.	DATA	DESCRIZIONE	REDATTO	CONTR.	APPROV.
A	OTT. '03	Emissione	RAC	AZ	FB

PROGETTO DELL'INFRASTRUTTURA
Sezioni trasversali
Da 99 a 106

SCALA : 1:200

CODICE IDENTIFICATIVO :

FASE/LOTTO	DOC.	OPERA/DISCIPLINA	PROGR.	REV.
D 1	W 9	0 0 0 0	0 1 6	A