




SEZIONE N° 107
PROGRESSIVA 5+105.00

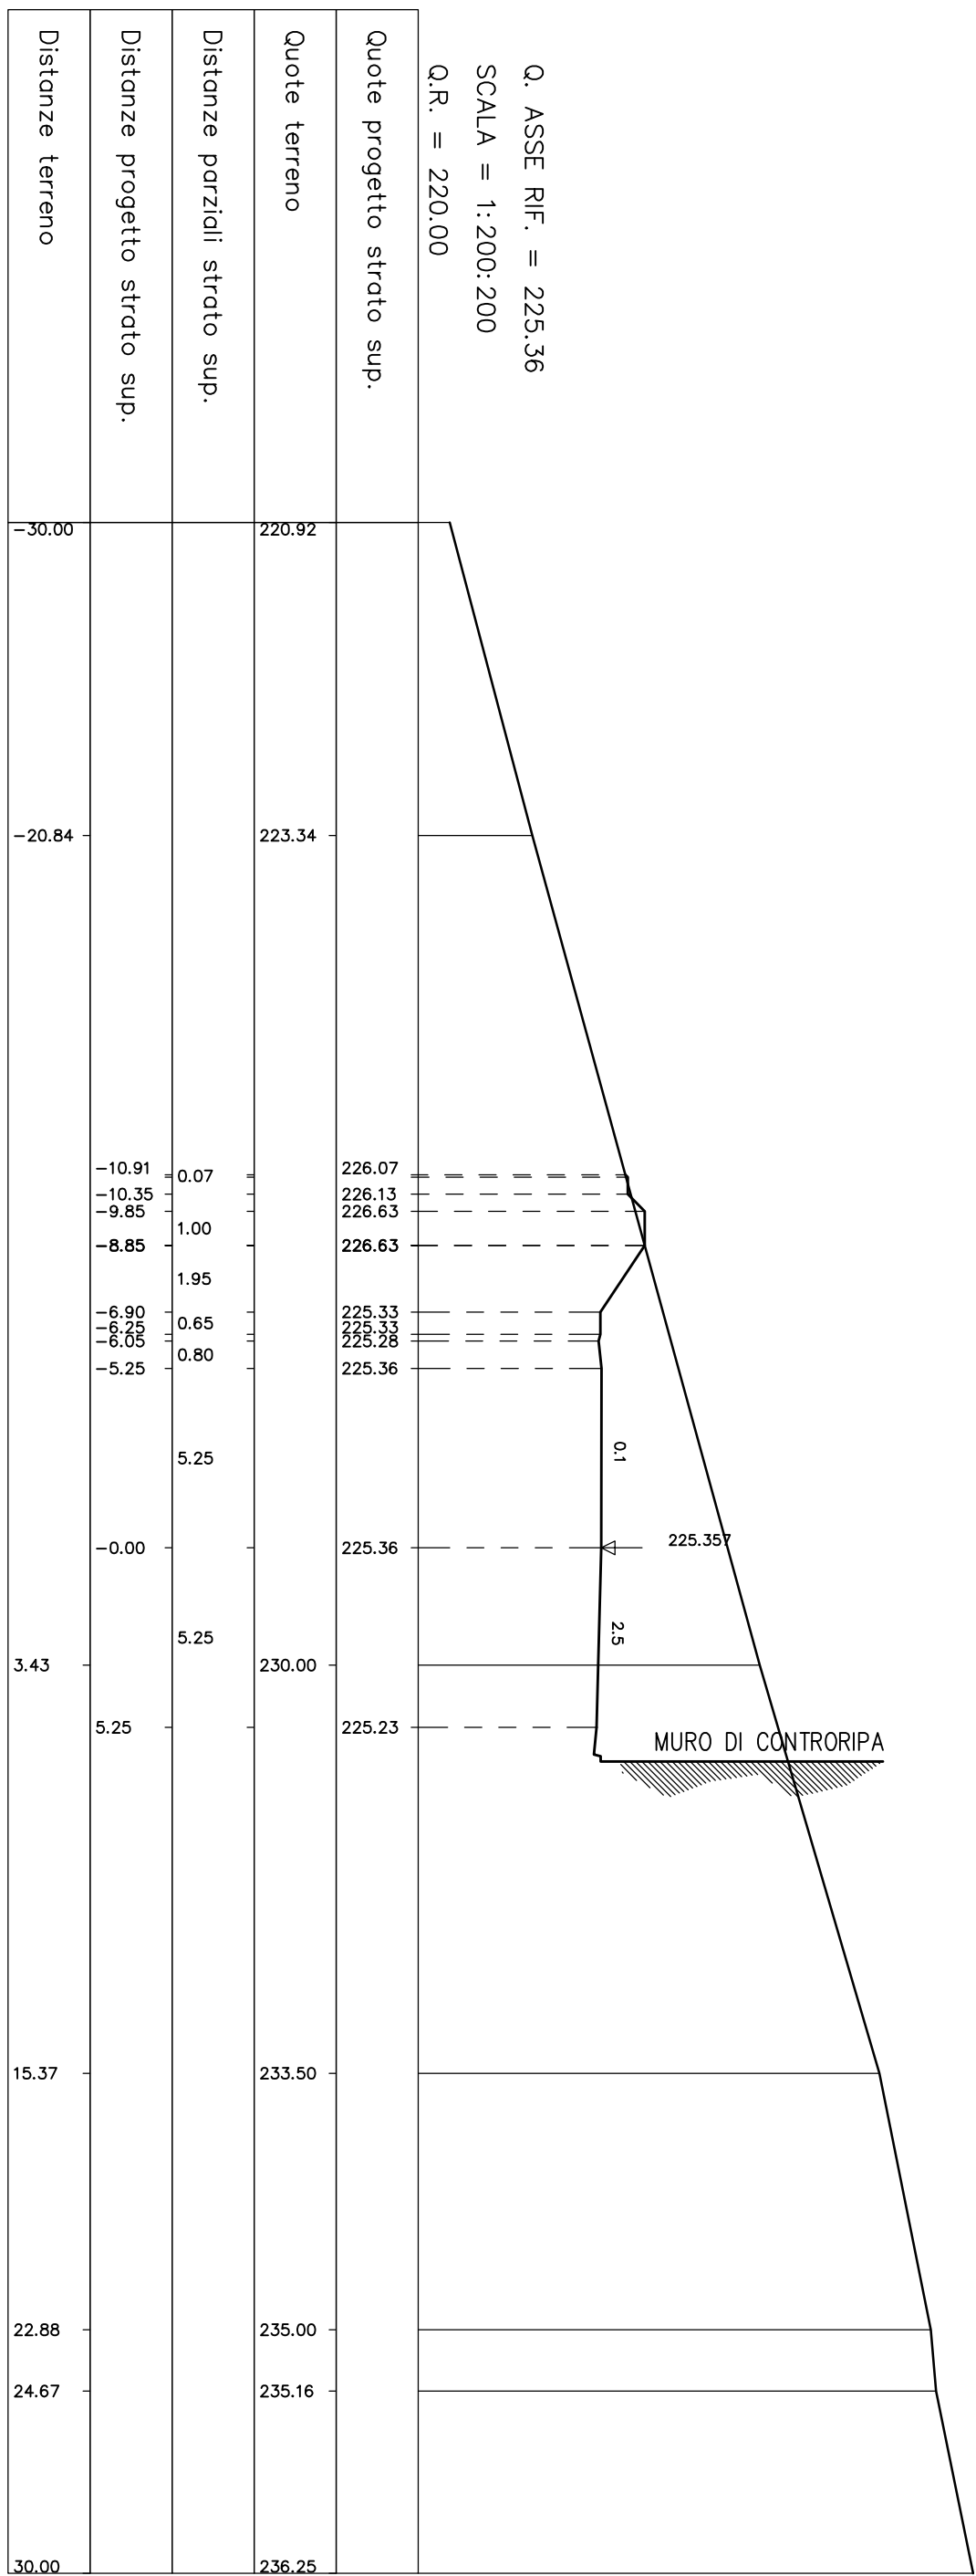


SEZIONE N° 108
PROGRESSIVA 5+131.41

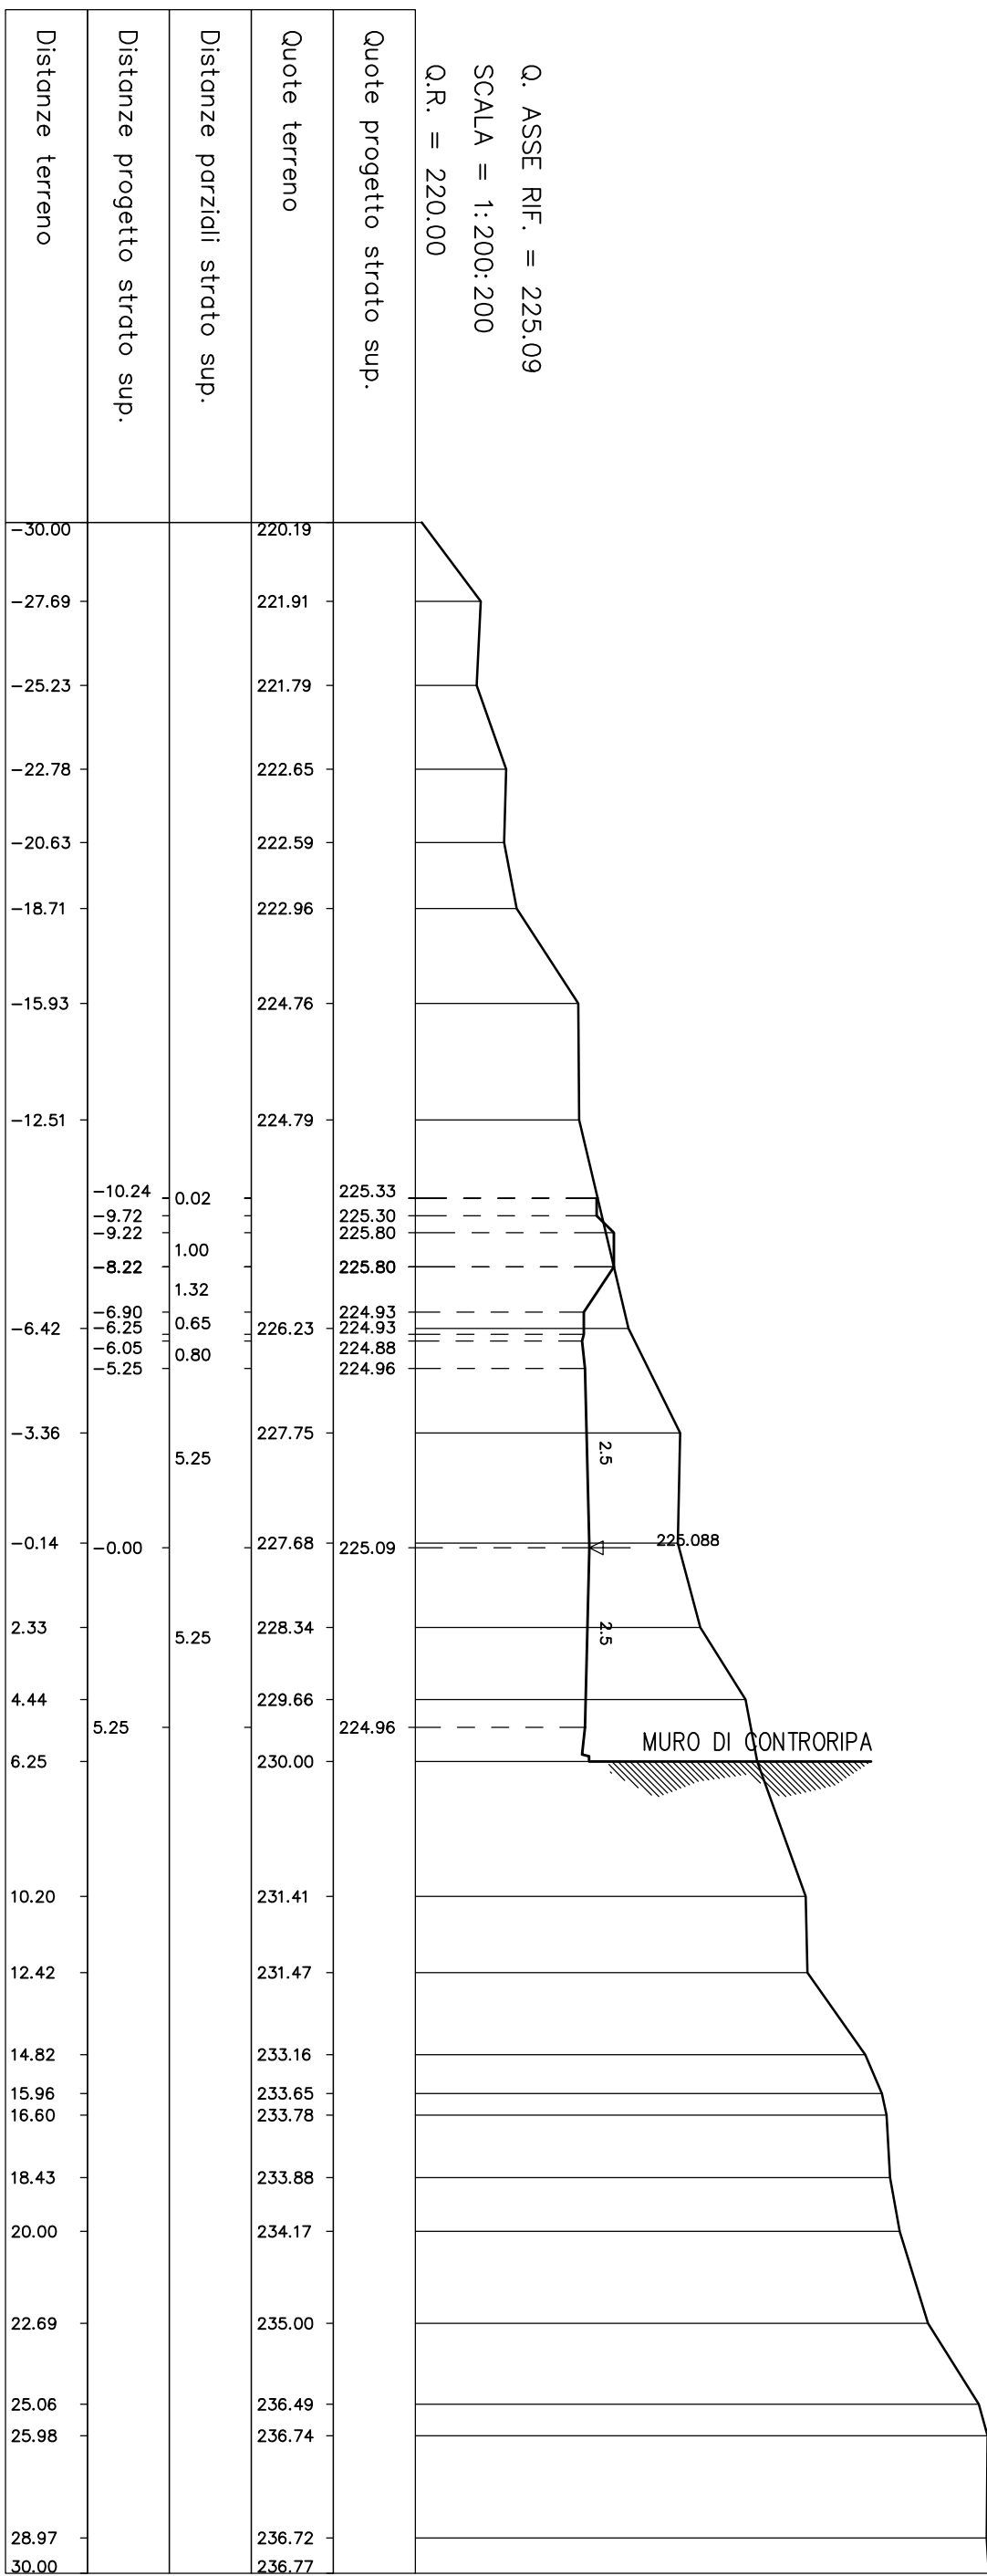


SEZIONE N° 109
PROGRESSIVA 5+160.00

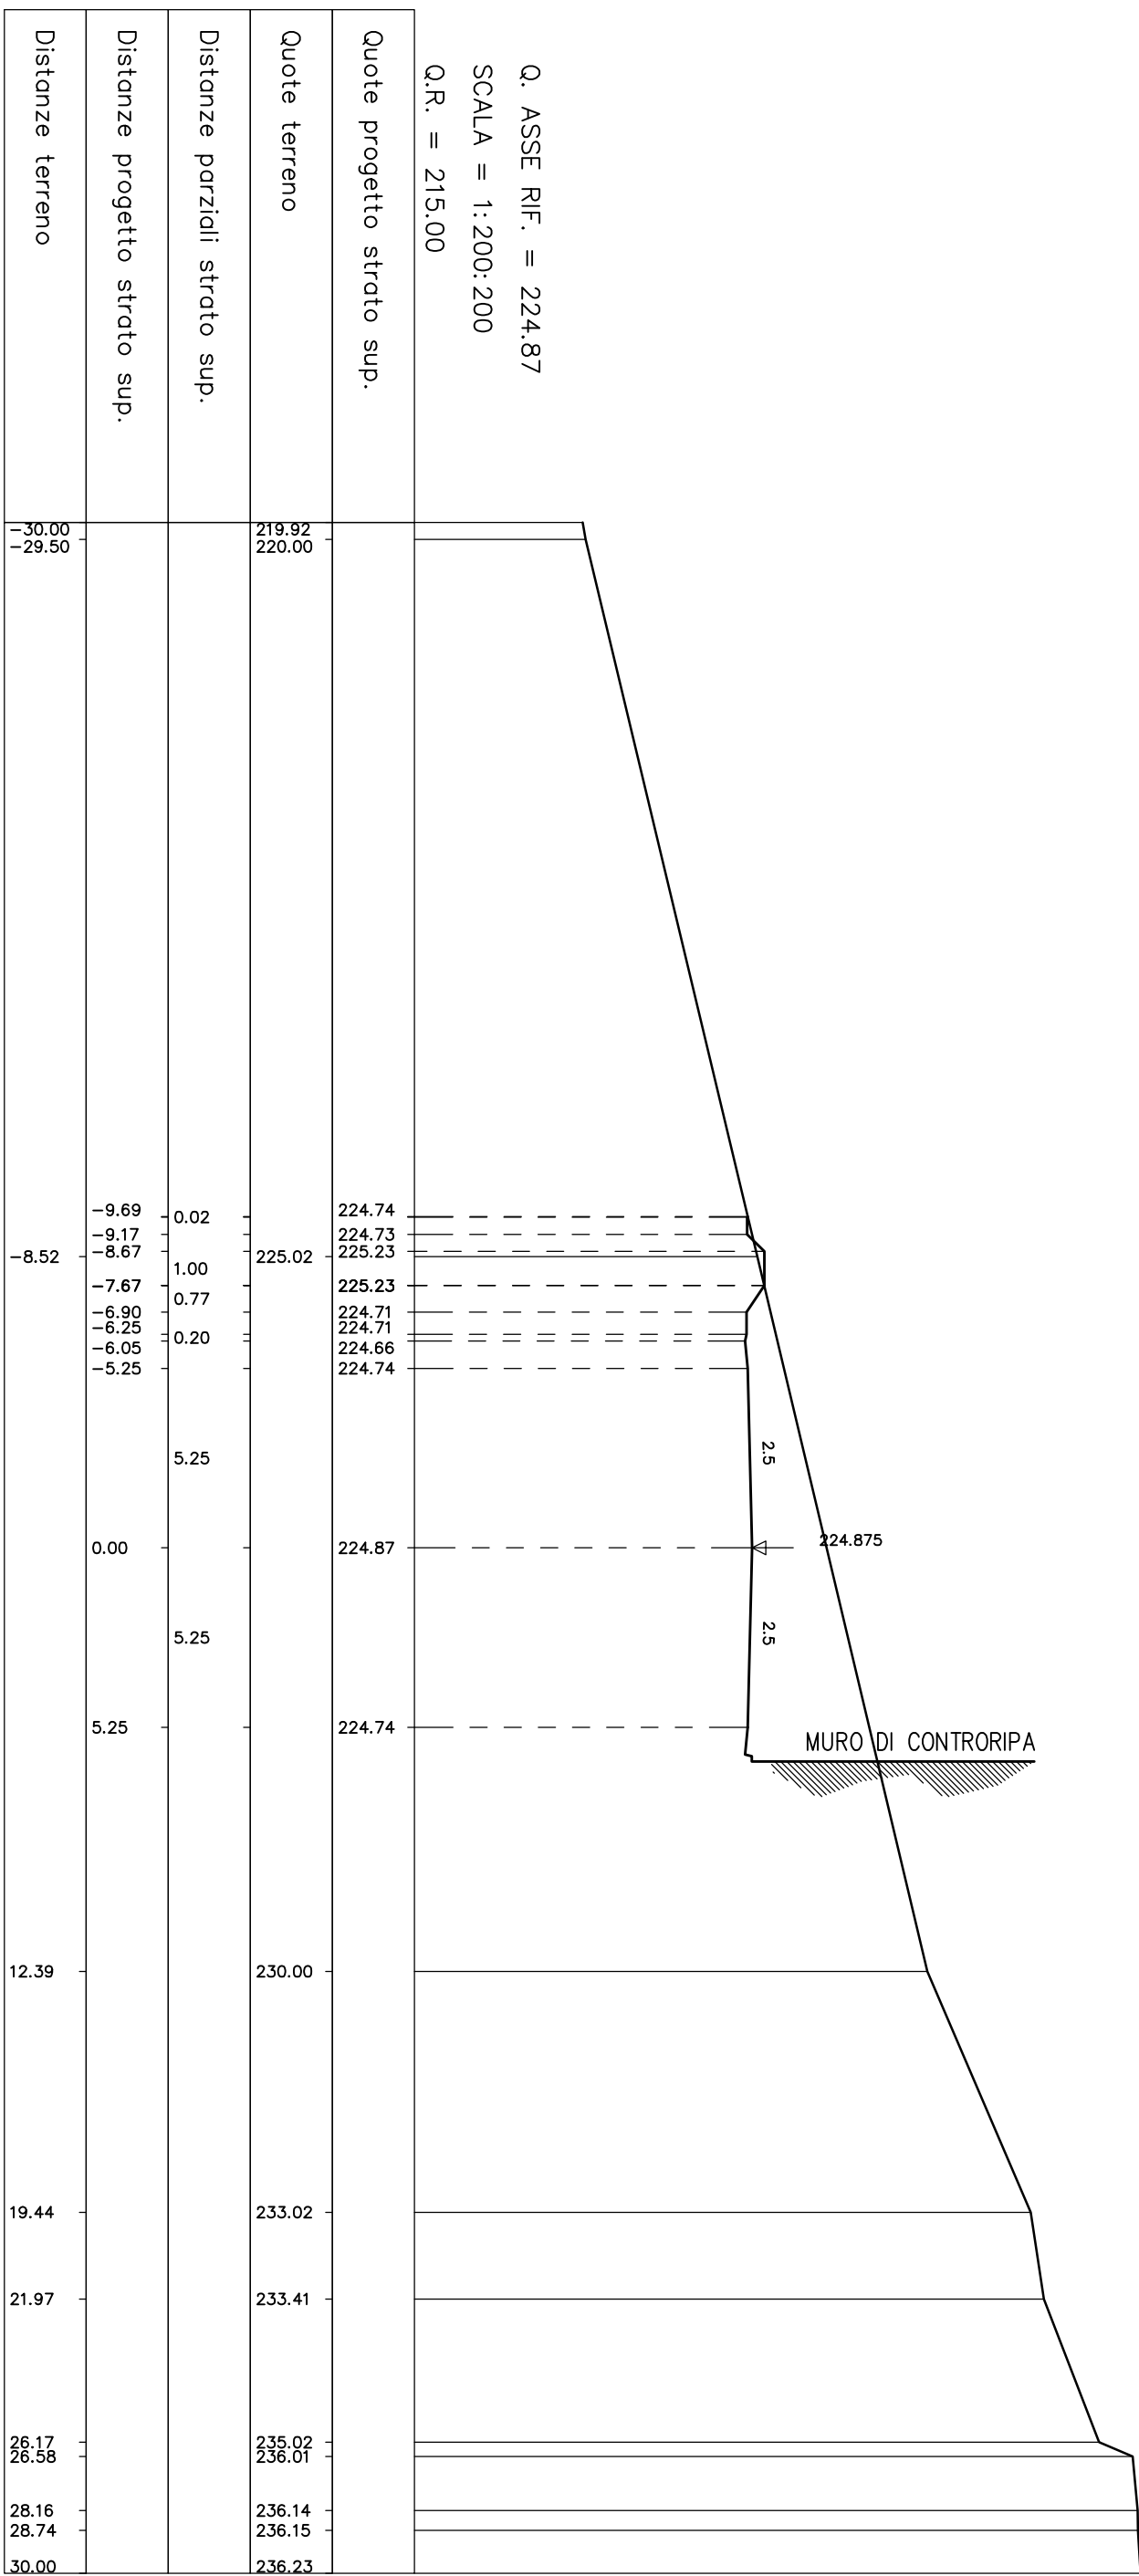


SEZIONE N° 110
PROGRESSIVA 5+190.00

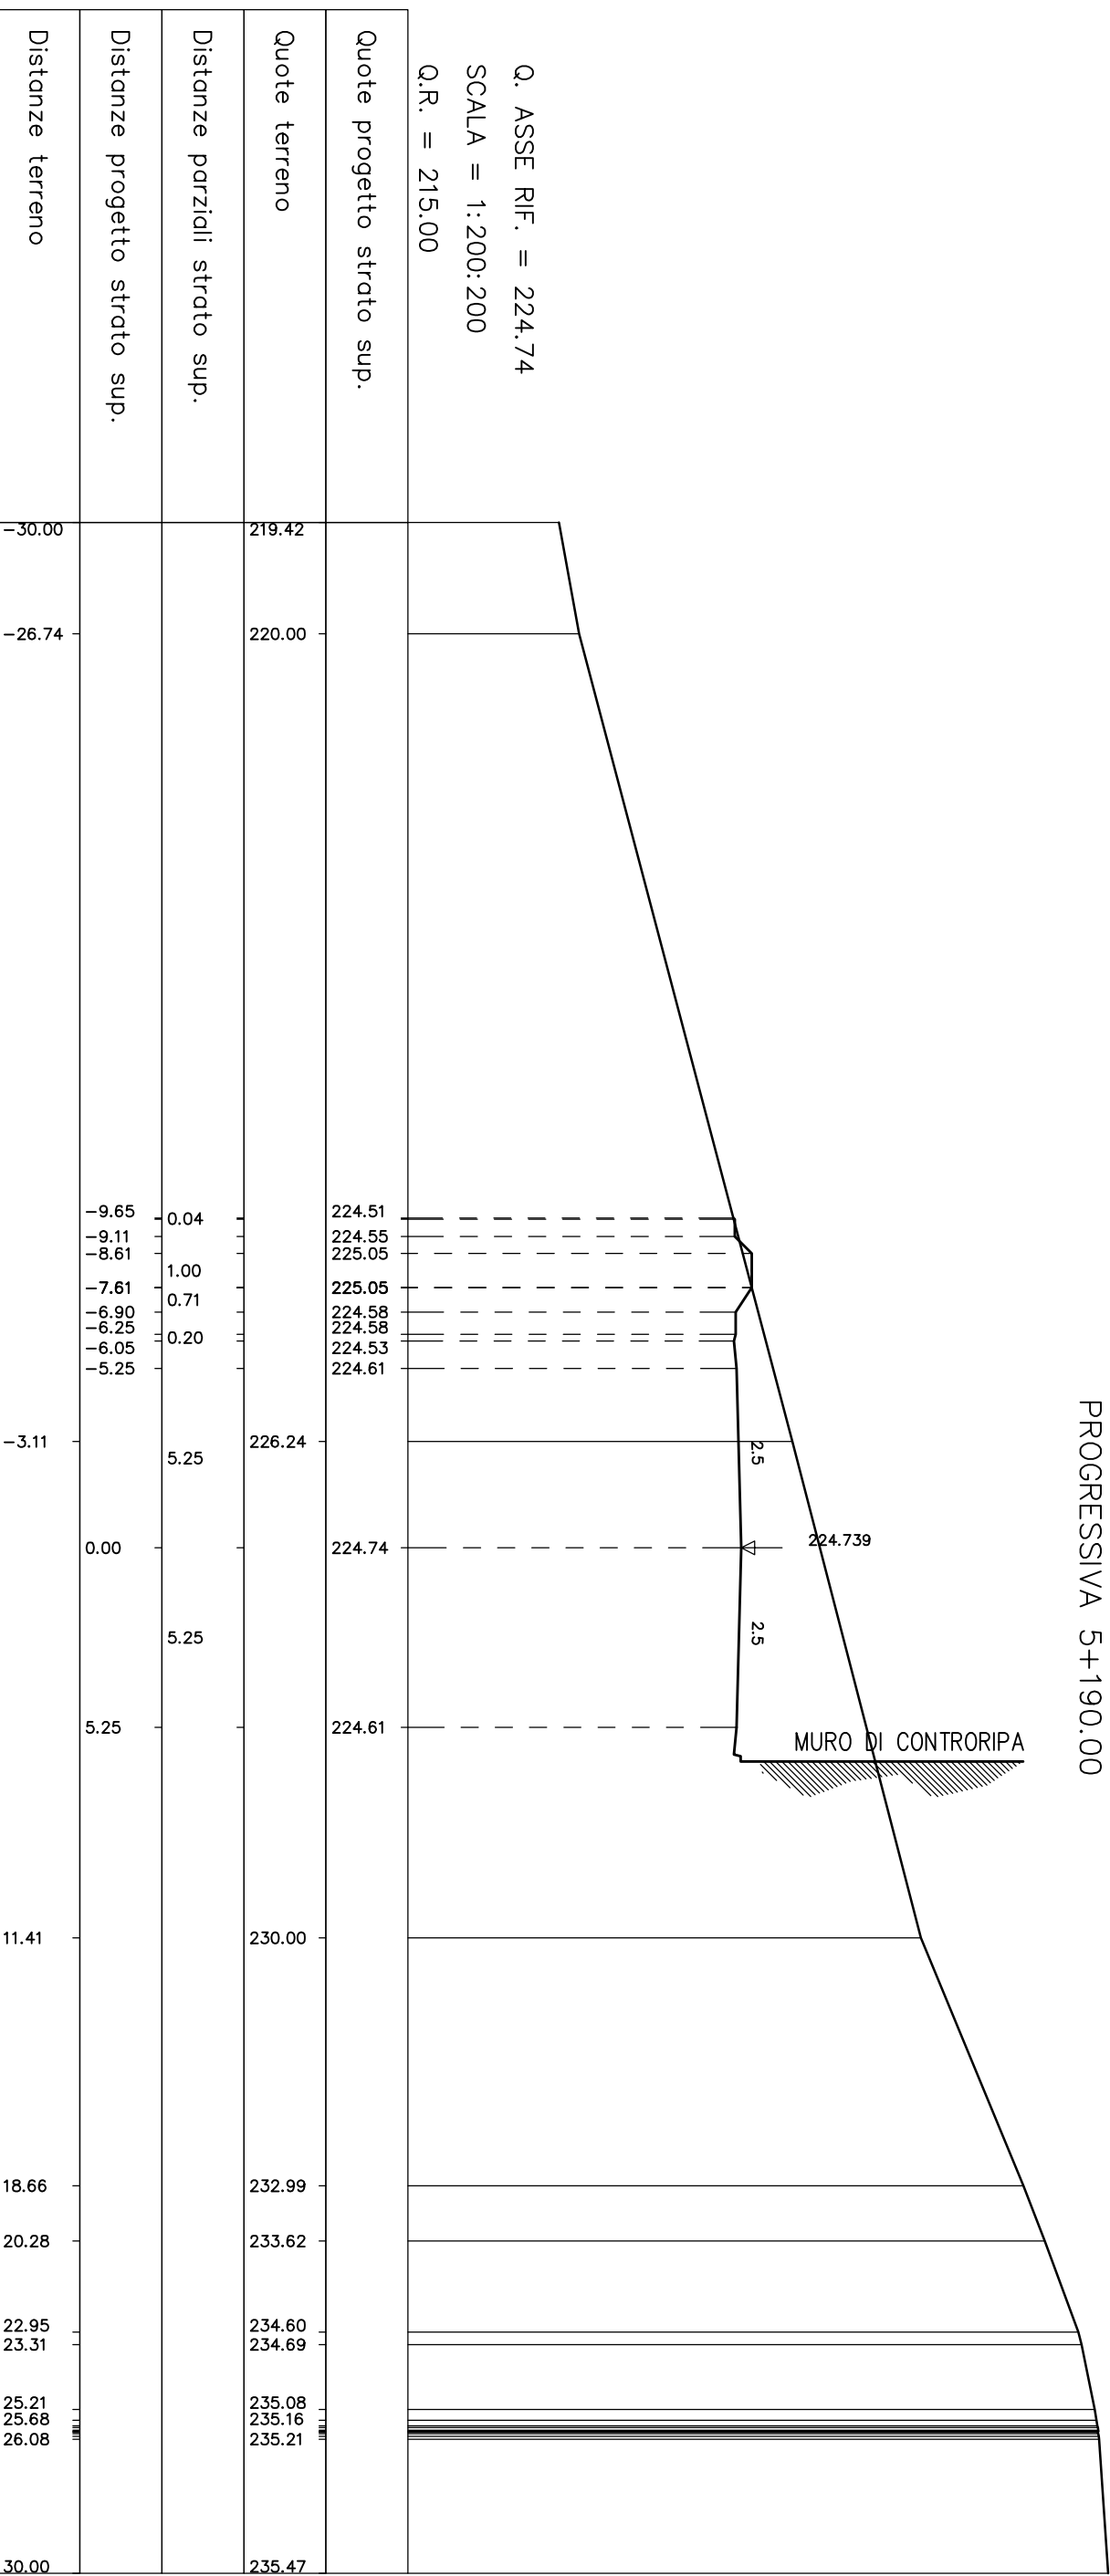


SEZIONE N° 111
PROGRESSIVA 5+220.00

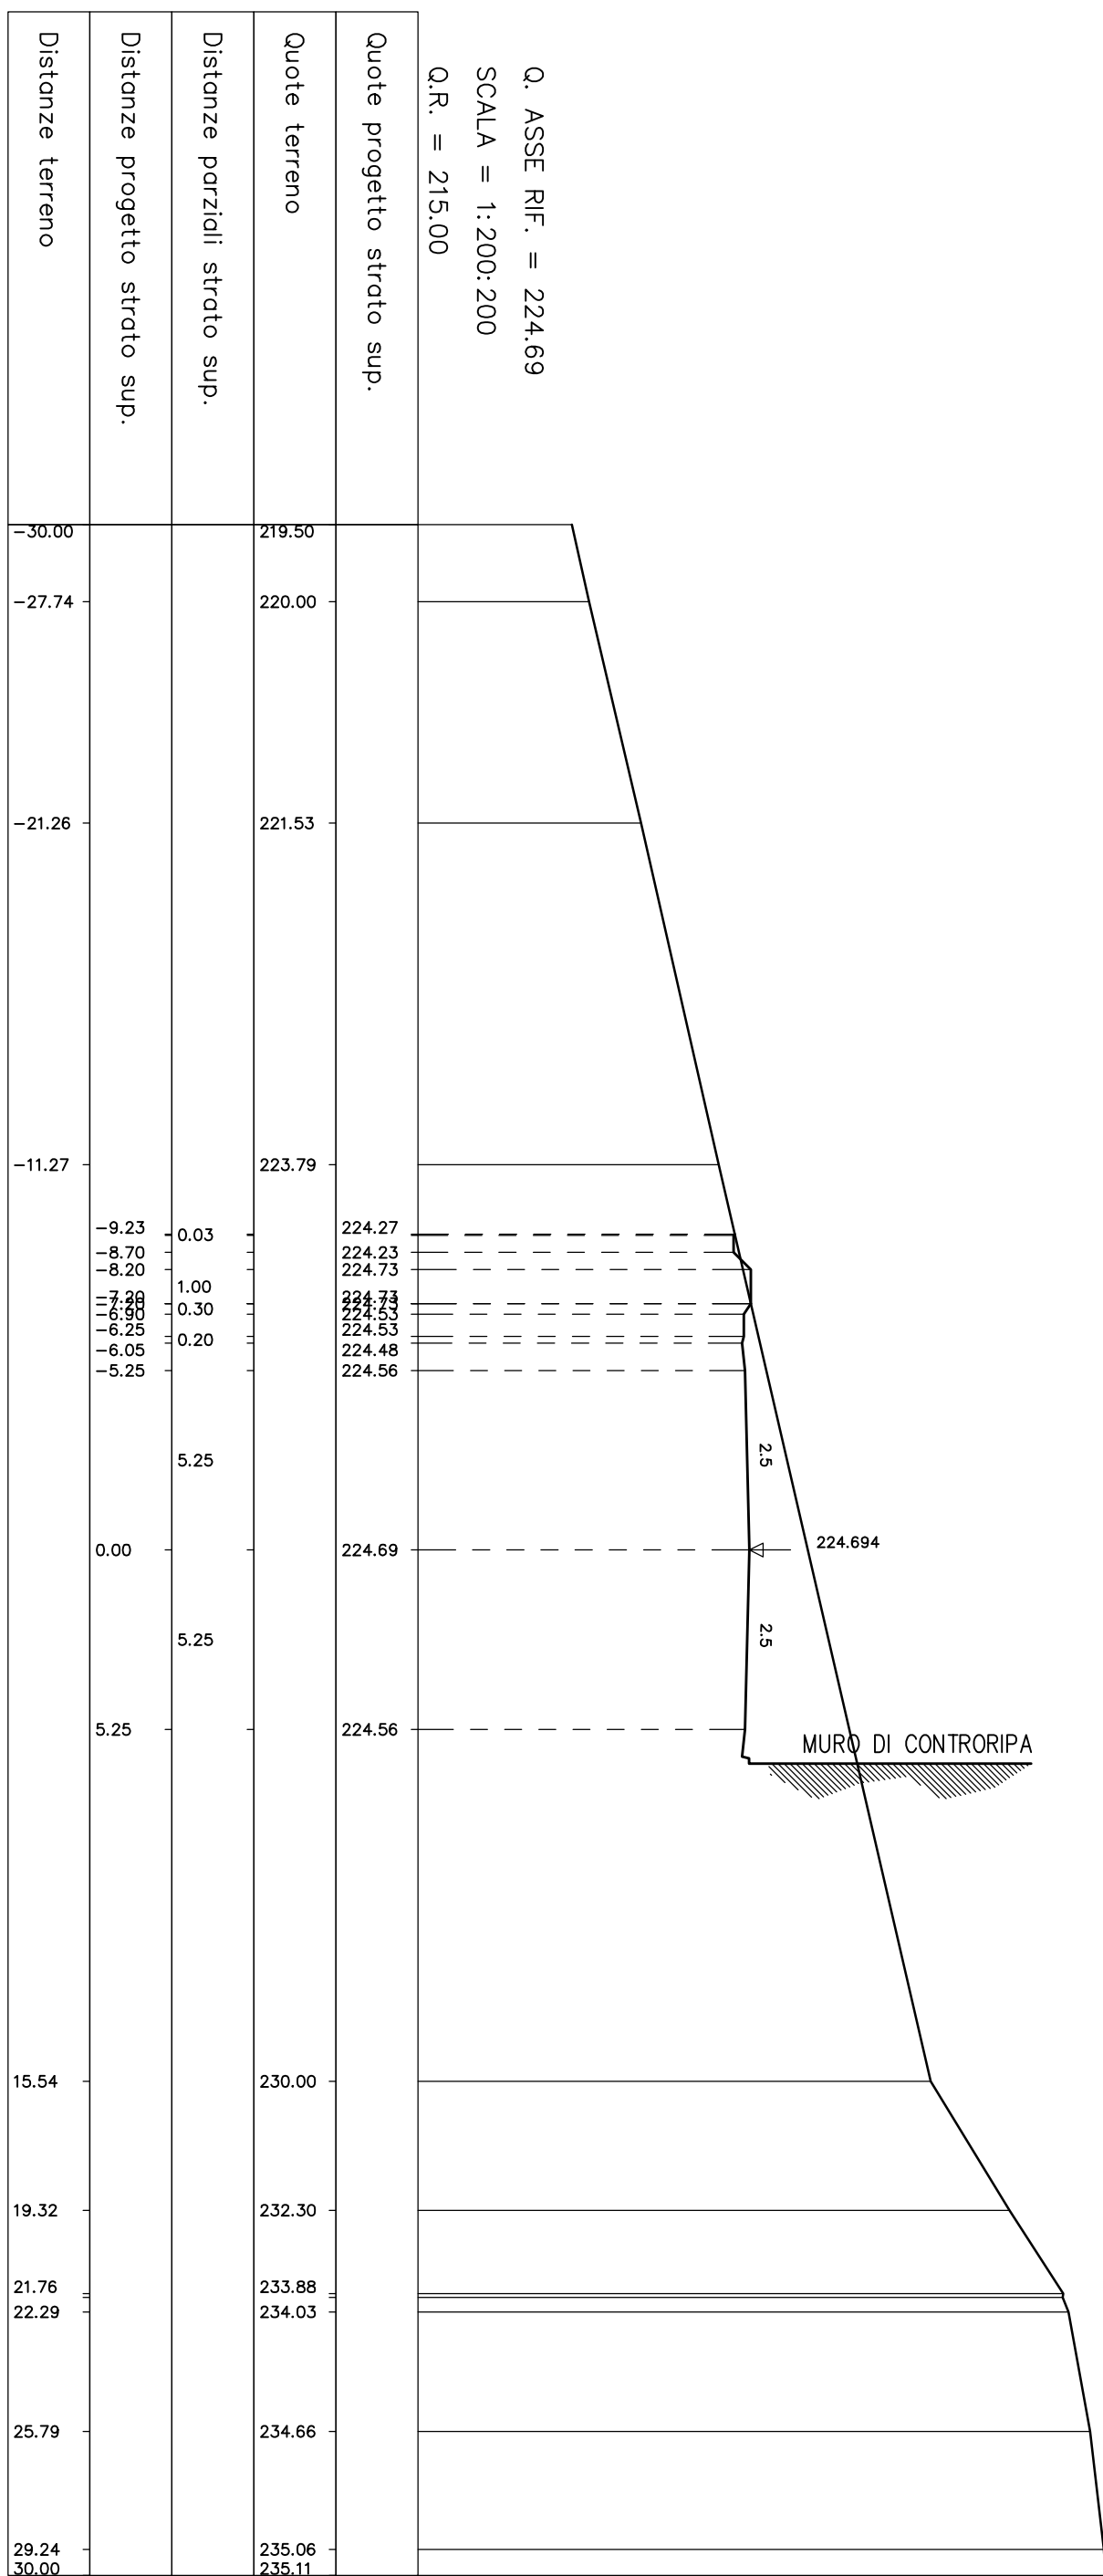


SEZIONE N° 112
PROGRESSIVA 5+250.00

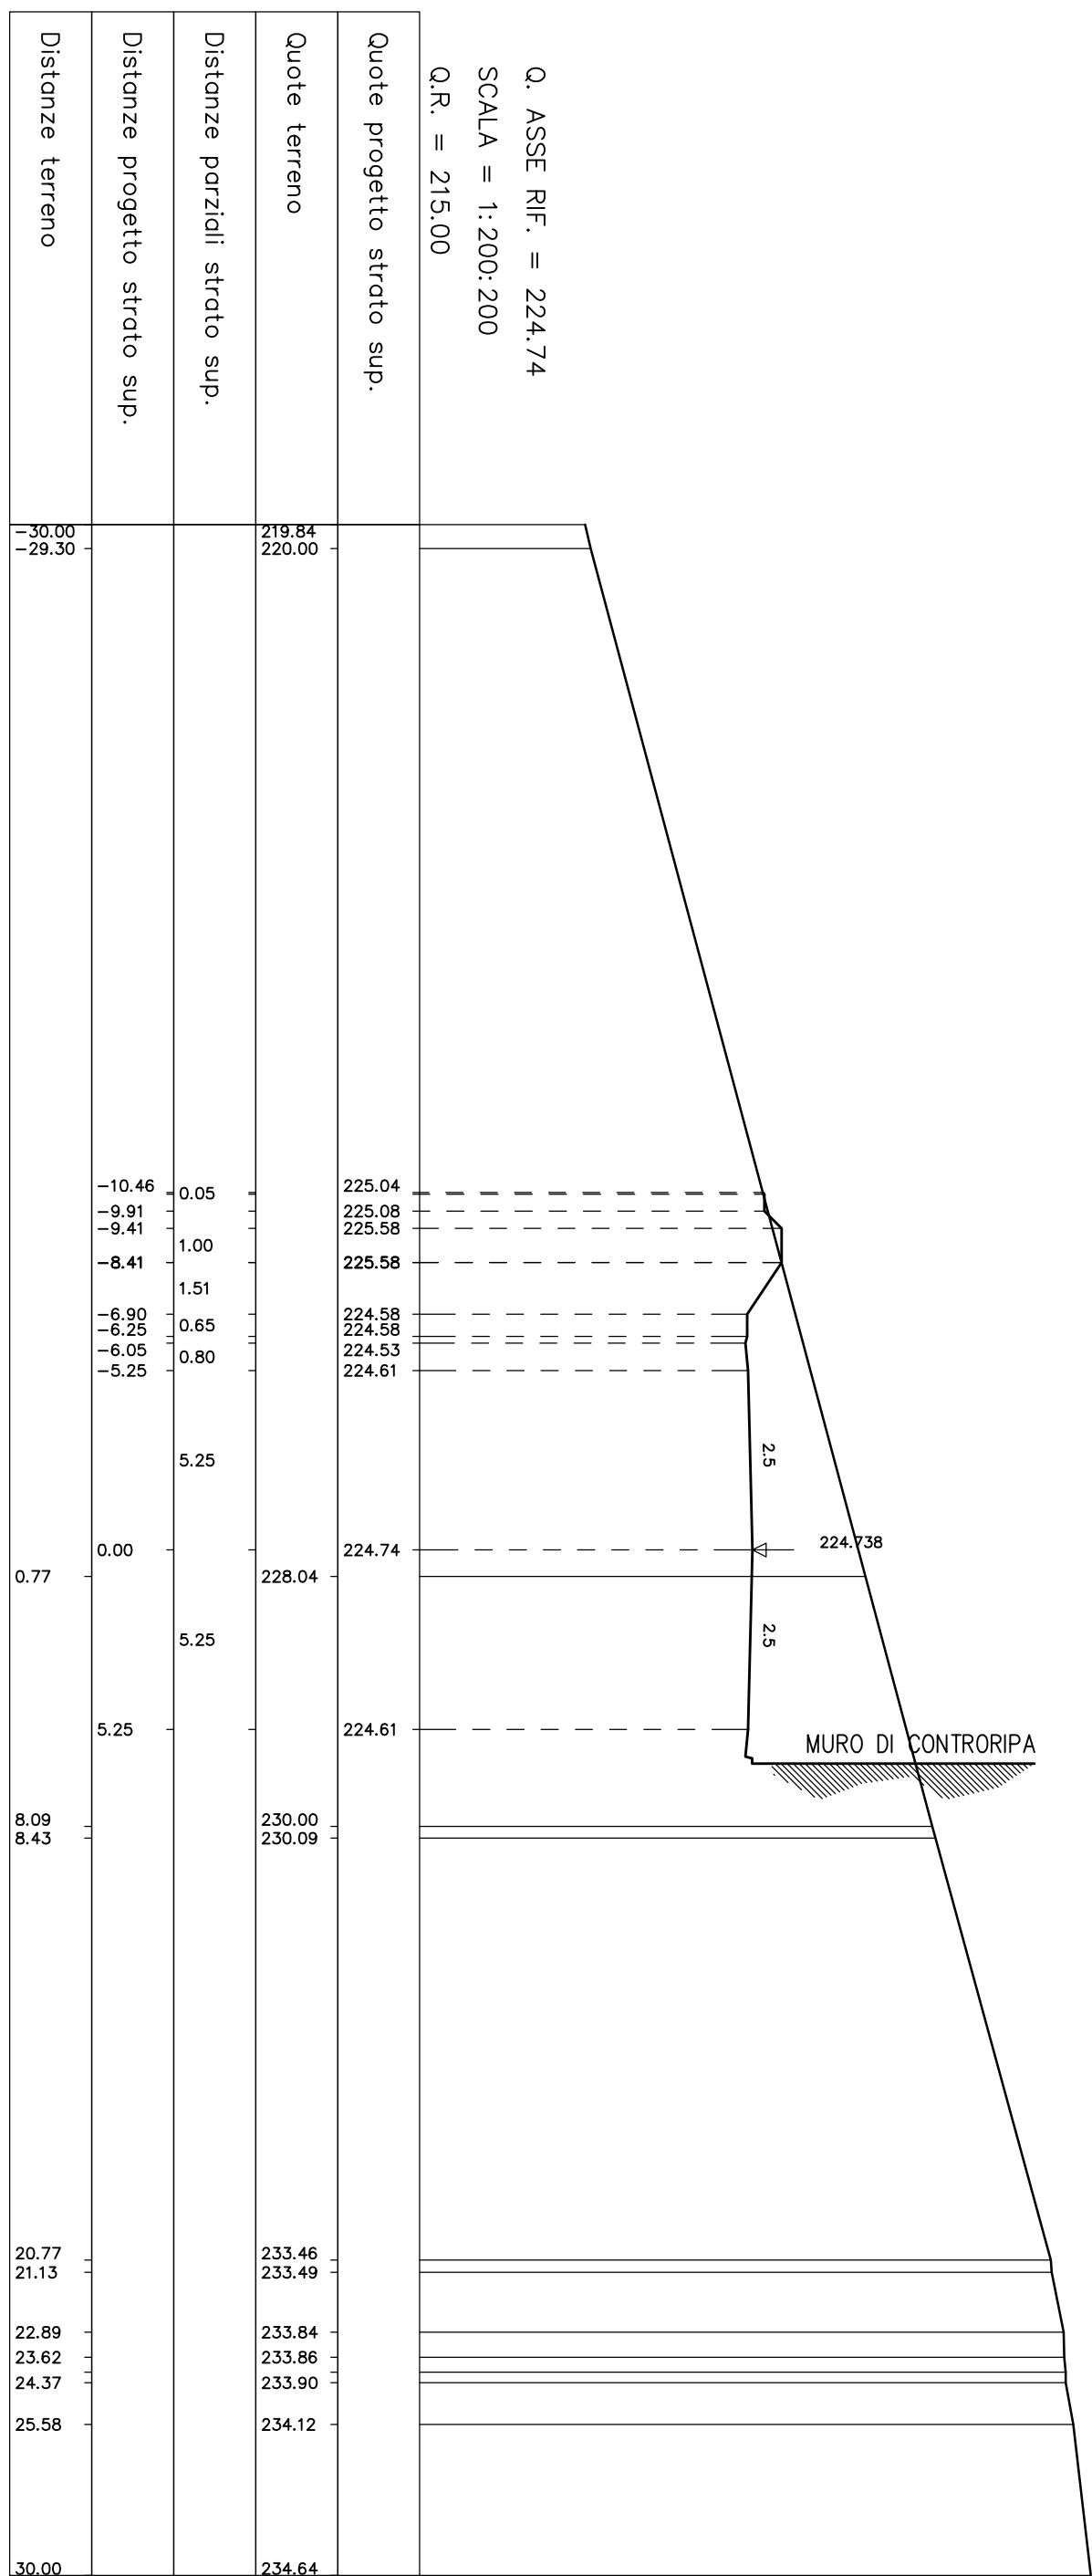

SEZIONE N° 113
PROGRESSIVA 5+270.00

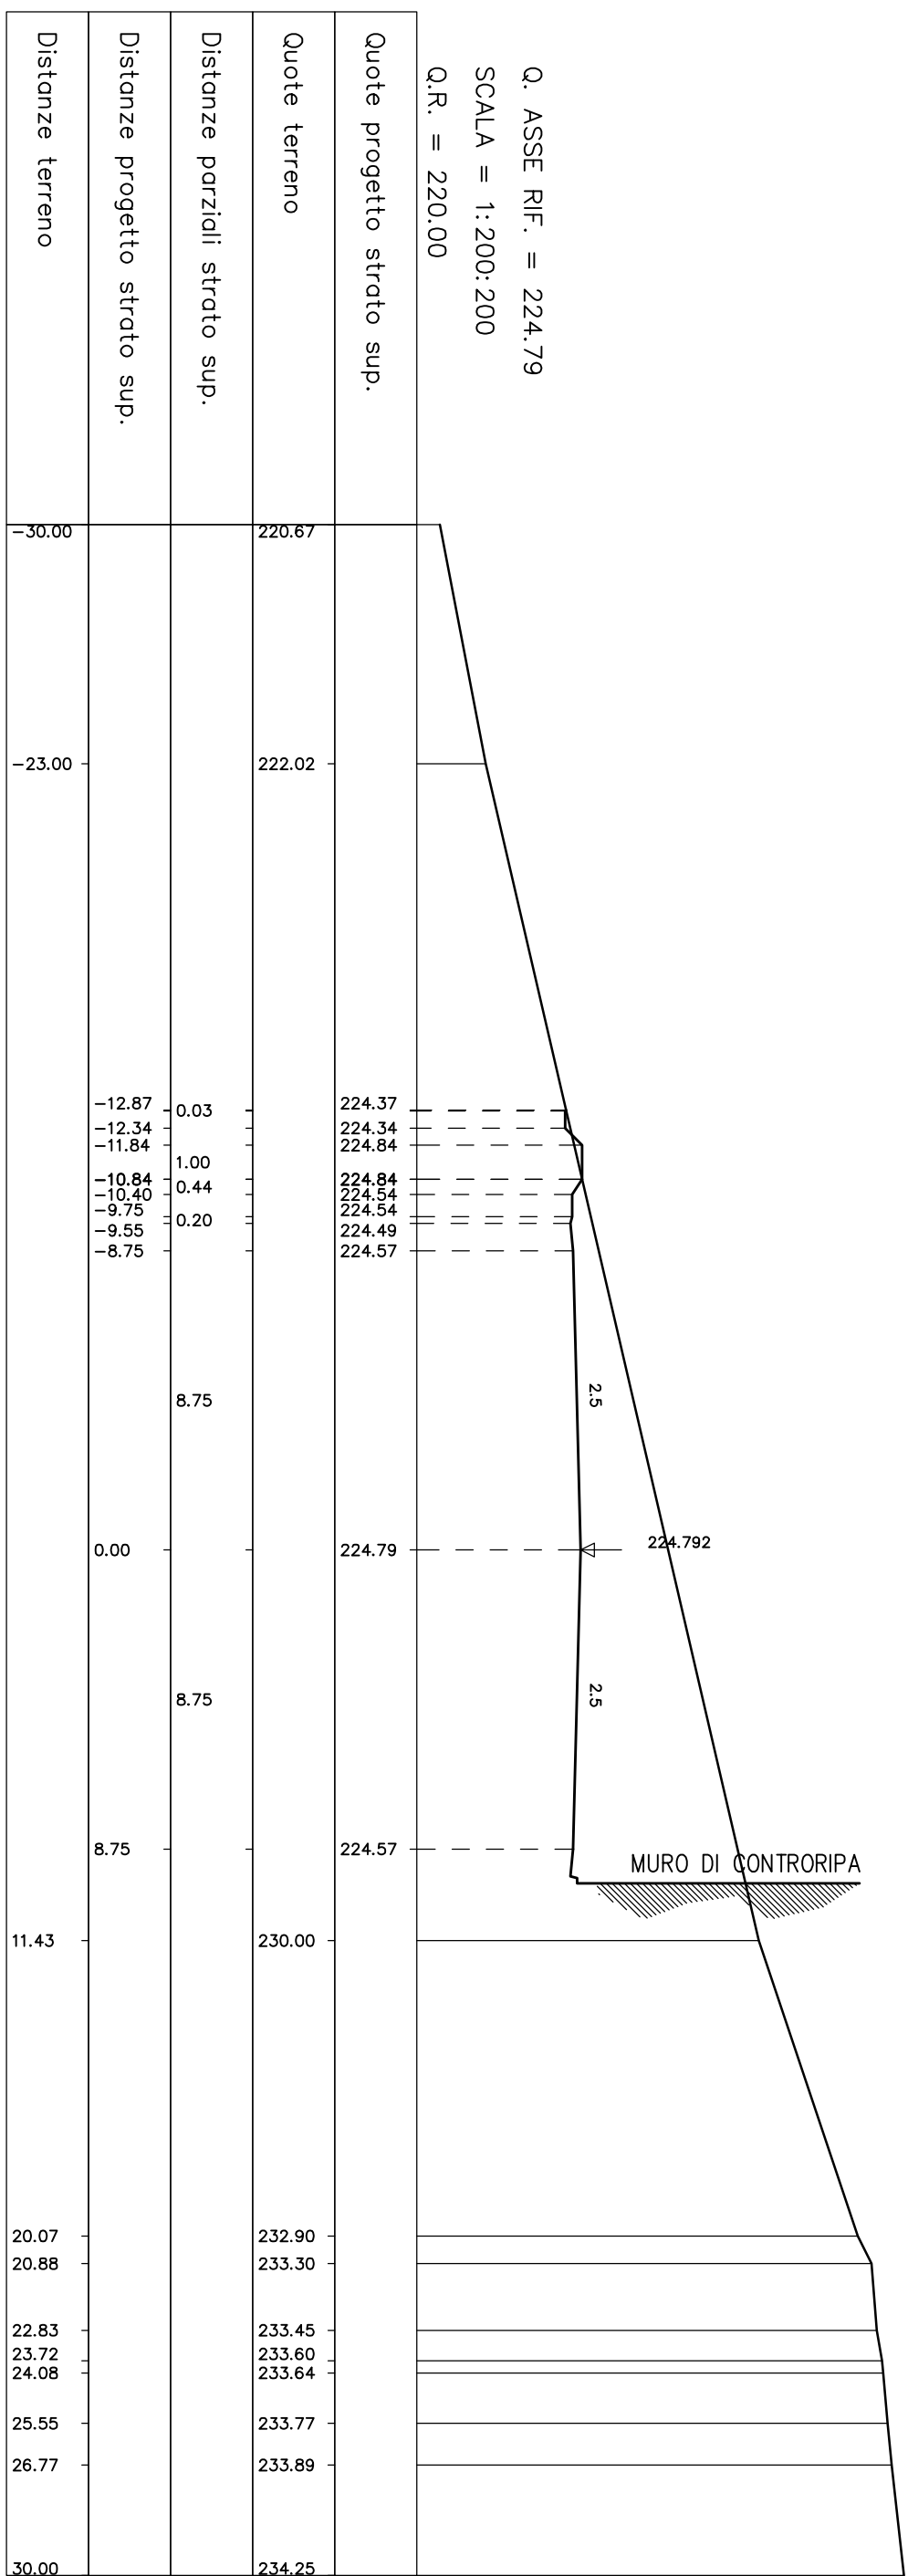

SEZIONE N° 114
PROGRESSIVA 5+295.00

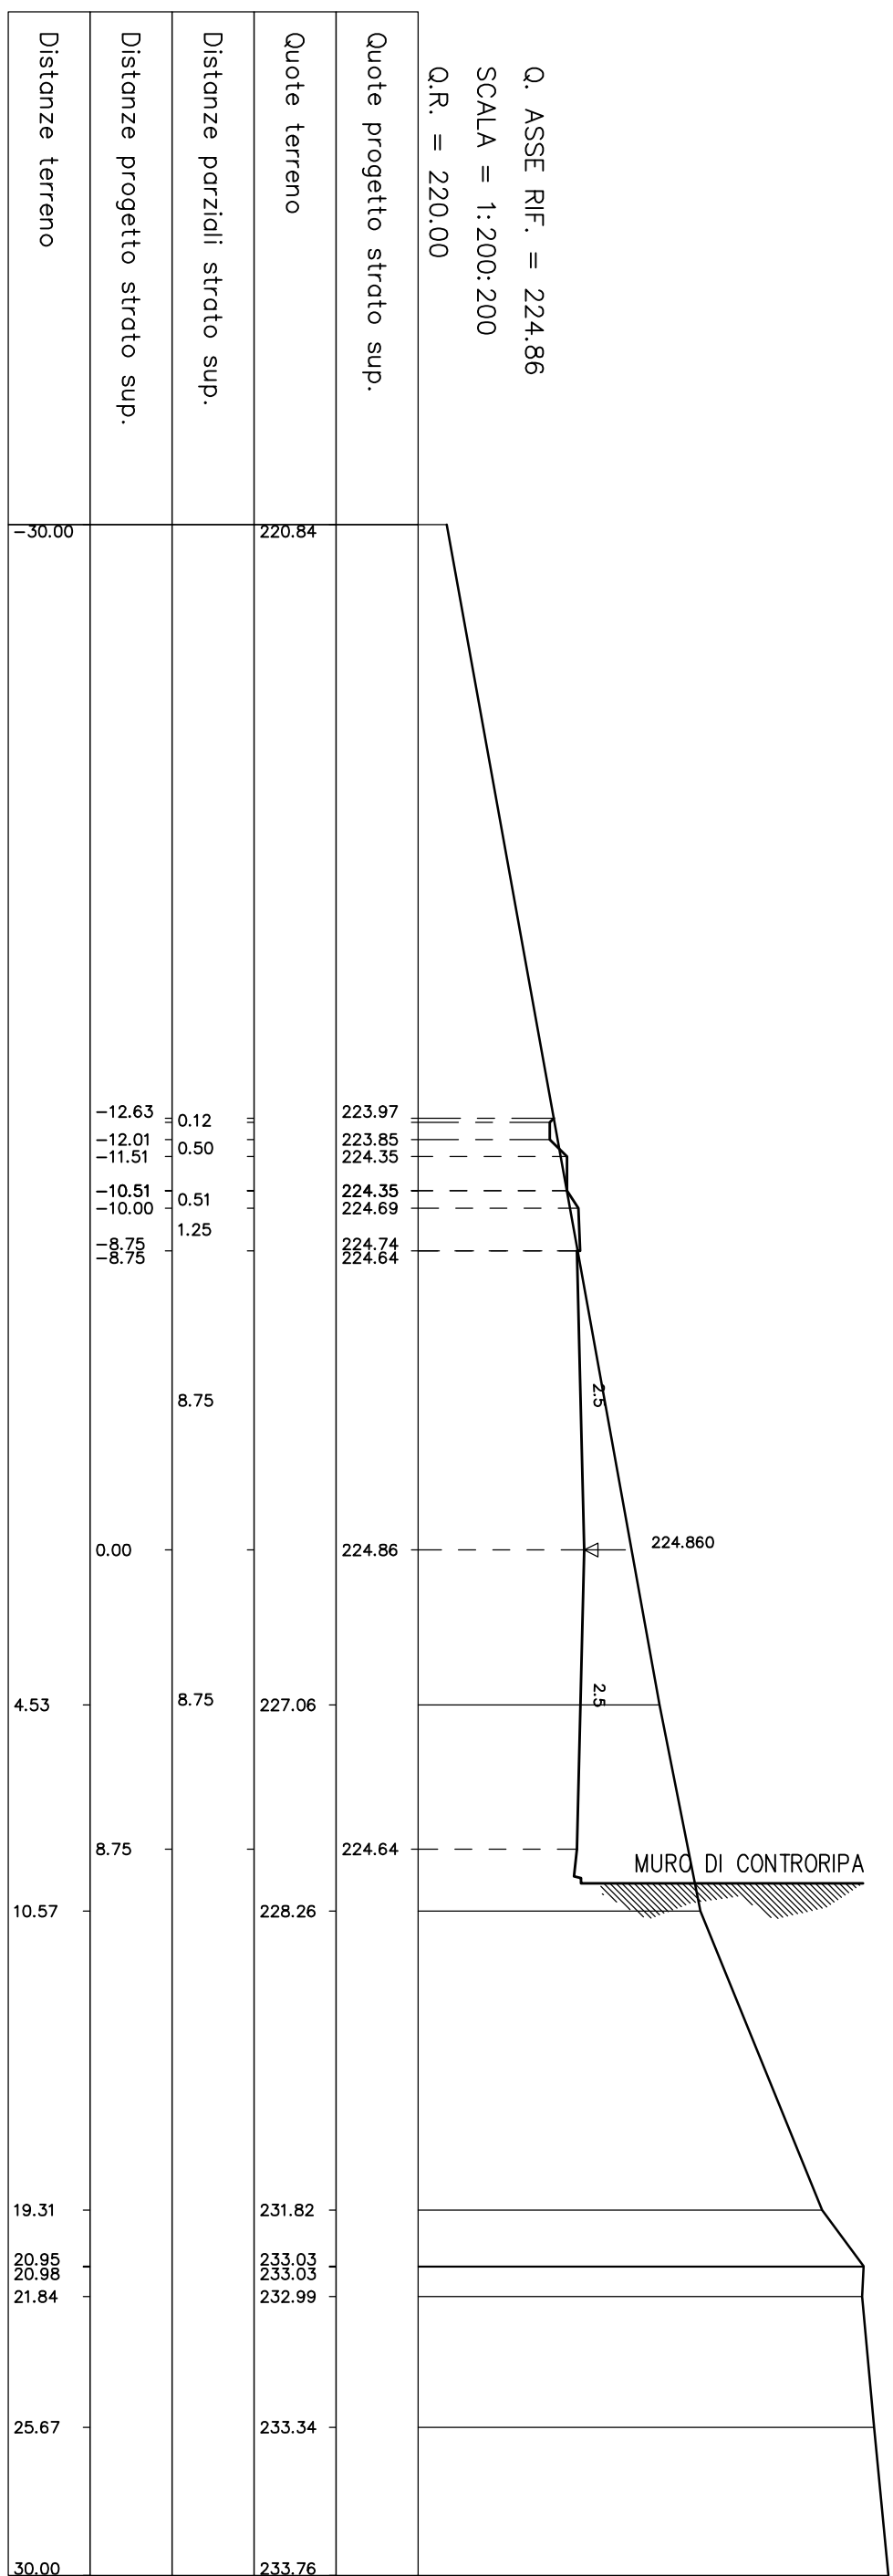

PROVINCIA DI CHIETI

PROGETTO DEFINITIVO

ADEGUAMENTO DELLE S.S. 81-84
TRATTO GUARDIARELE-EST
INNESTO S.S. 652 "VAL DI SANGRO"
LOTTO I

RESPONSABILE PROGETTAZIONE: Dott. Ing. Fabrizio Barzani I. PROGETTISTE: Dott. Ing. Fabrizio Barzani Dott. Ing. Giovanni Zolico Dott. Arch. Marino Strazi	PROGETTAZIONE: A. T. I. modificata SILEC S.p.A. Divisione Progettazione e Studi SILPRO CONFERIMENTO ATTIVITÀ IN L.O.D. Dott. Arch. Marino Strazi	modificata SILEC S.p.A. Divisione Progettazione e Studi SILPRO CONFERIMENTO ATTIVITÀ IN L.O.D. Dott. Arch. Marino Strazi
DATA OTT. 03	DESCRIZIONE Emissione	PRODOTTO CONT. LAVORO RAC. AZ. FB

PROGETTO DELL'INFRASTRUTTURA
Sezioni trasversali
Da 107 a 114

SCALA : 1:200

CODICE IDENTIFICATIVO :

FILE/LOTTO DOC. OPERA/DISCIPLINA PROG. REV.

D 1 W 9 0 0 0 0 0 1 7 A