

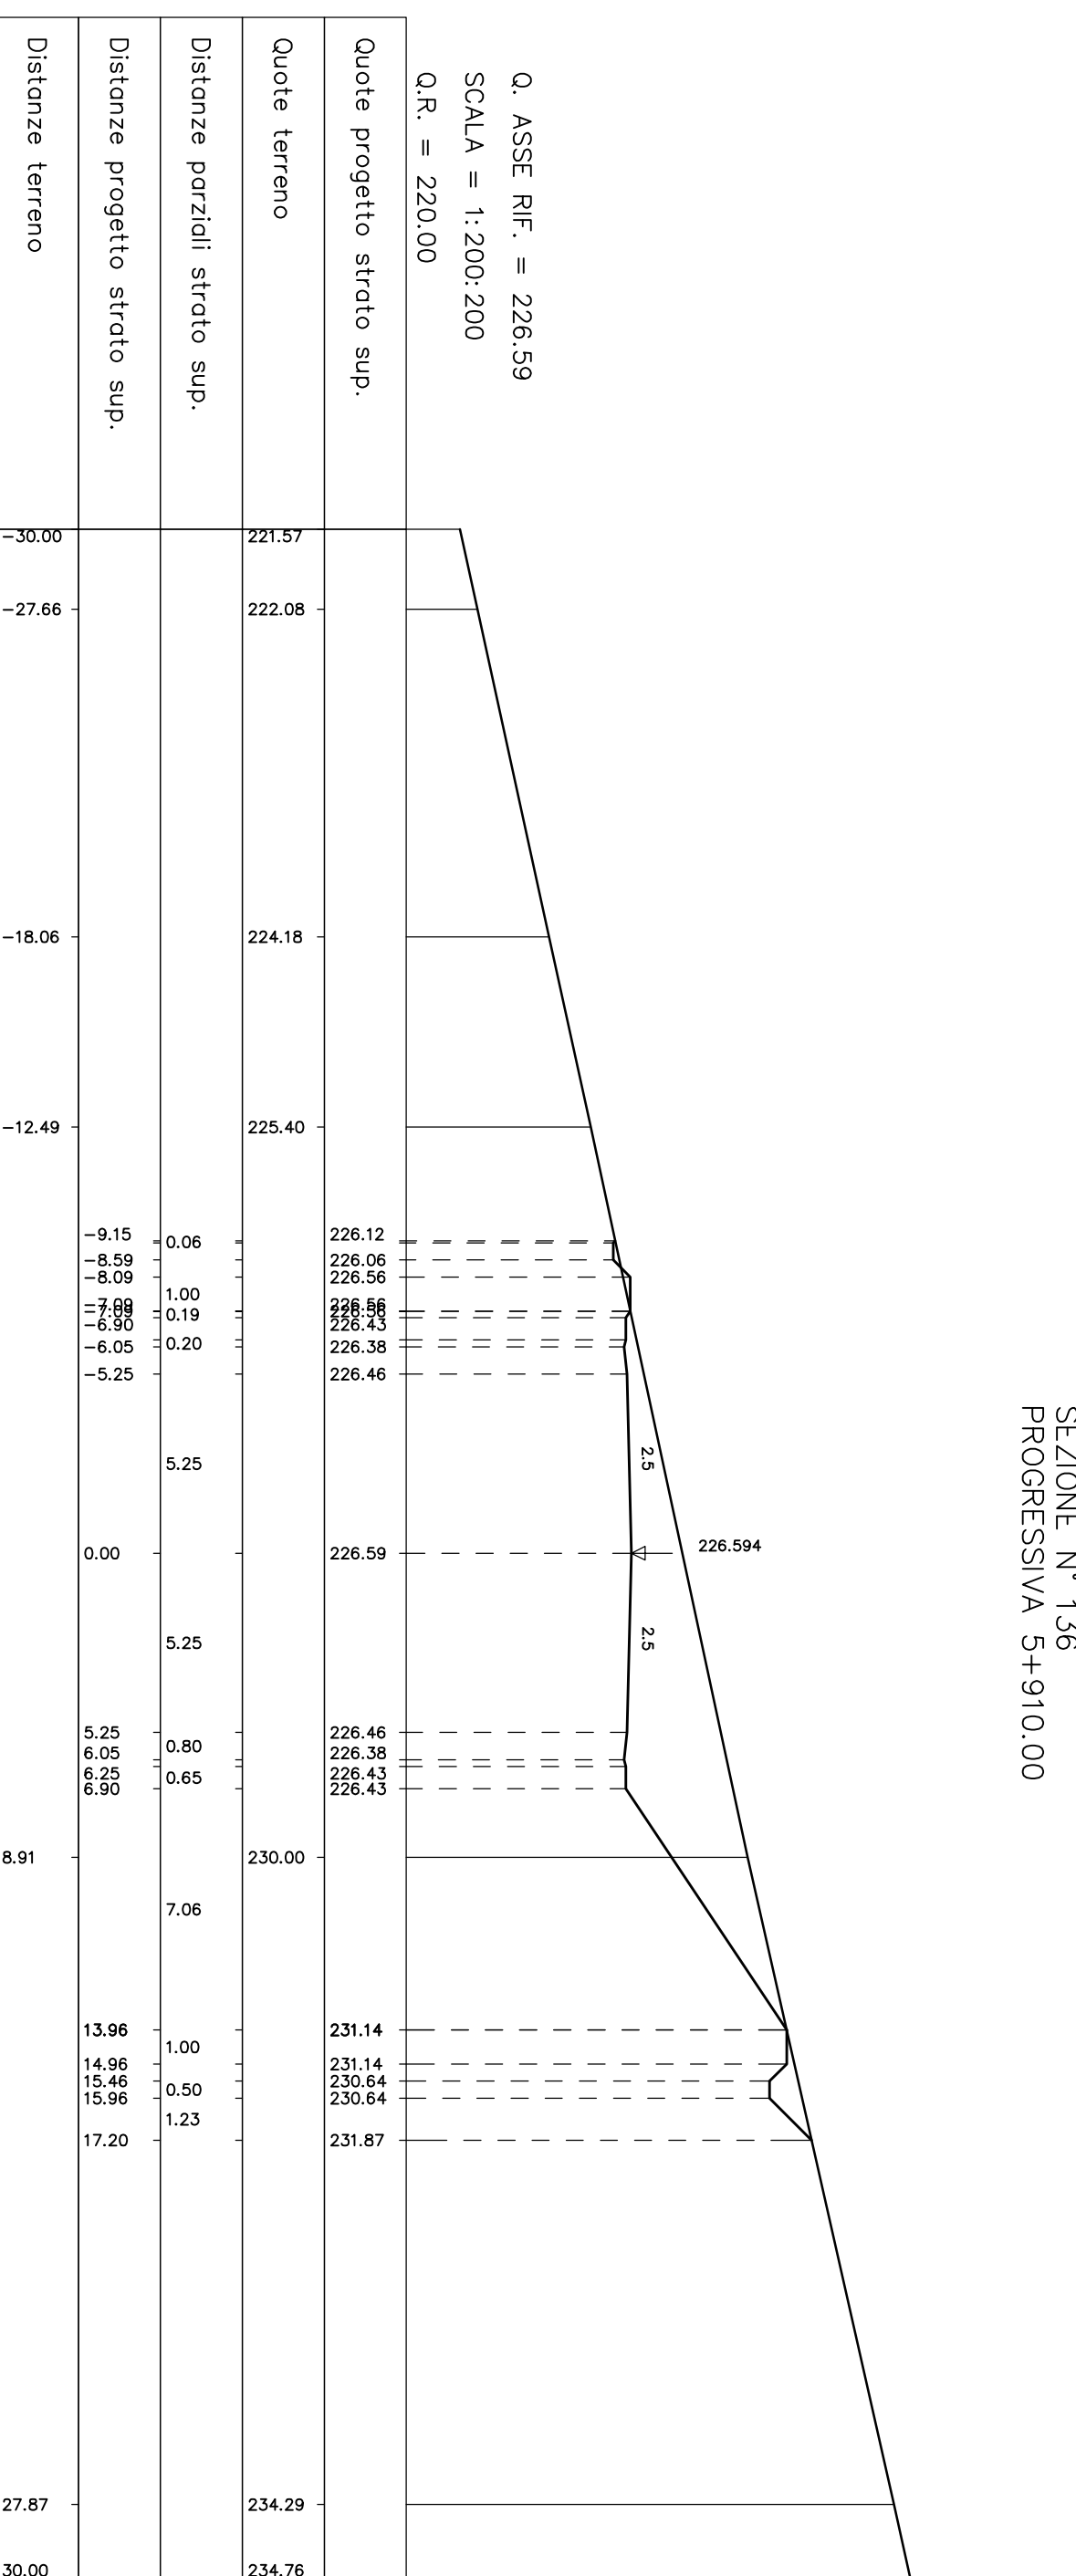
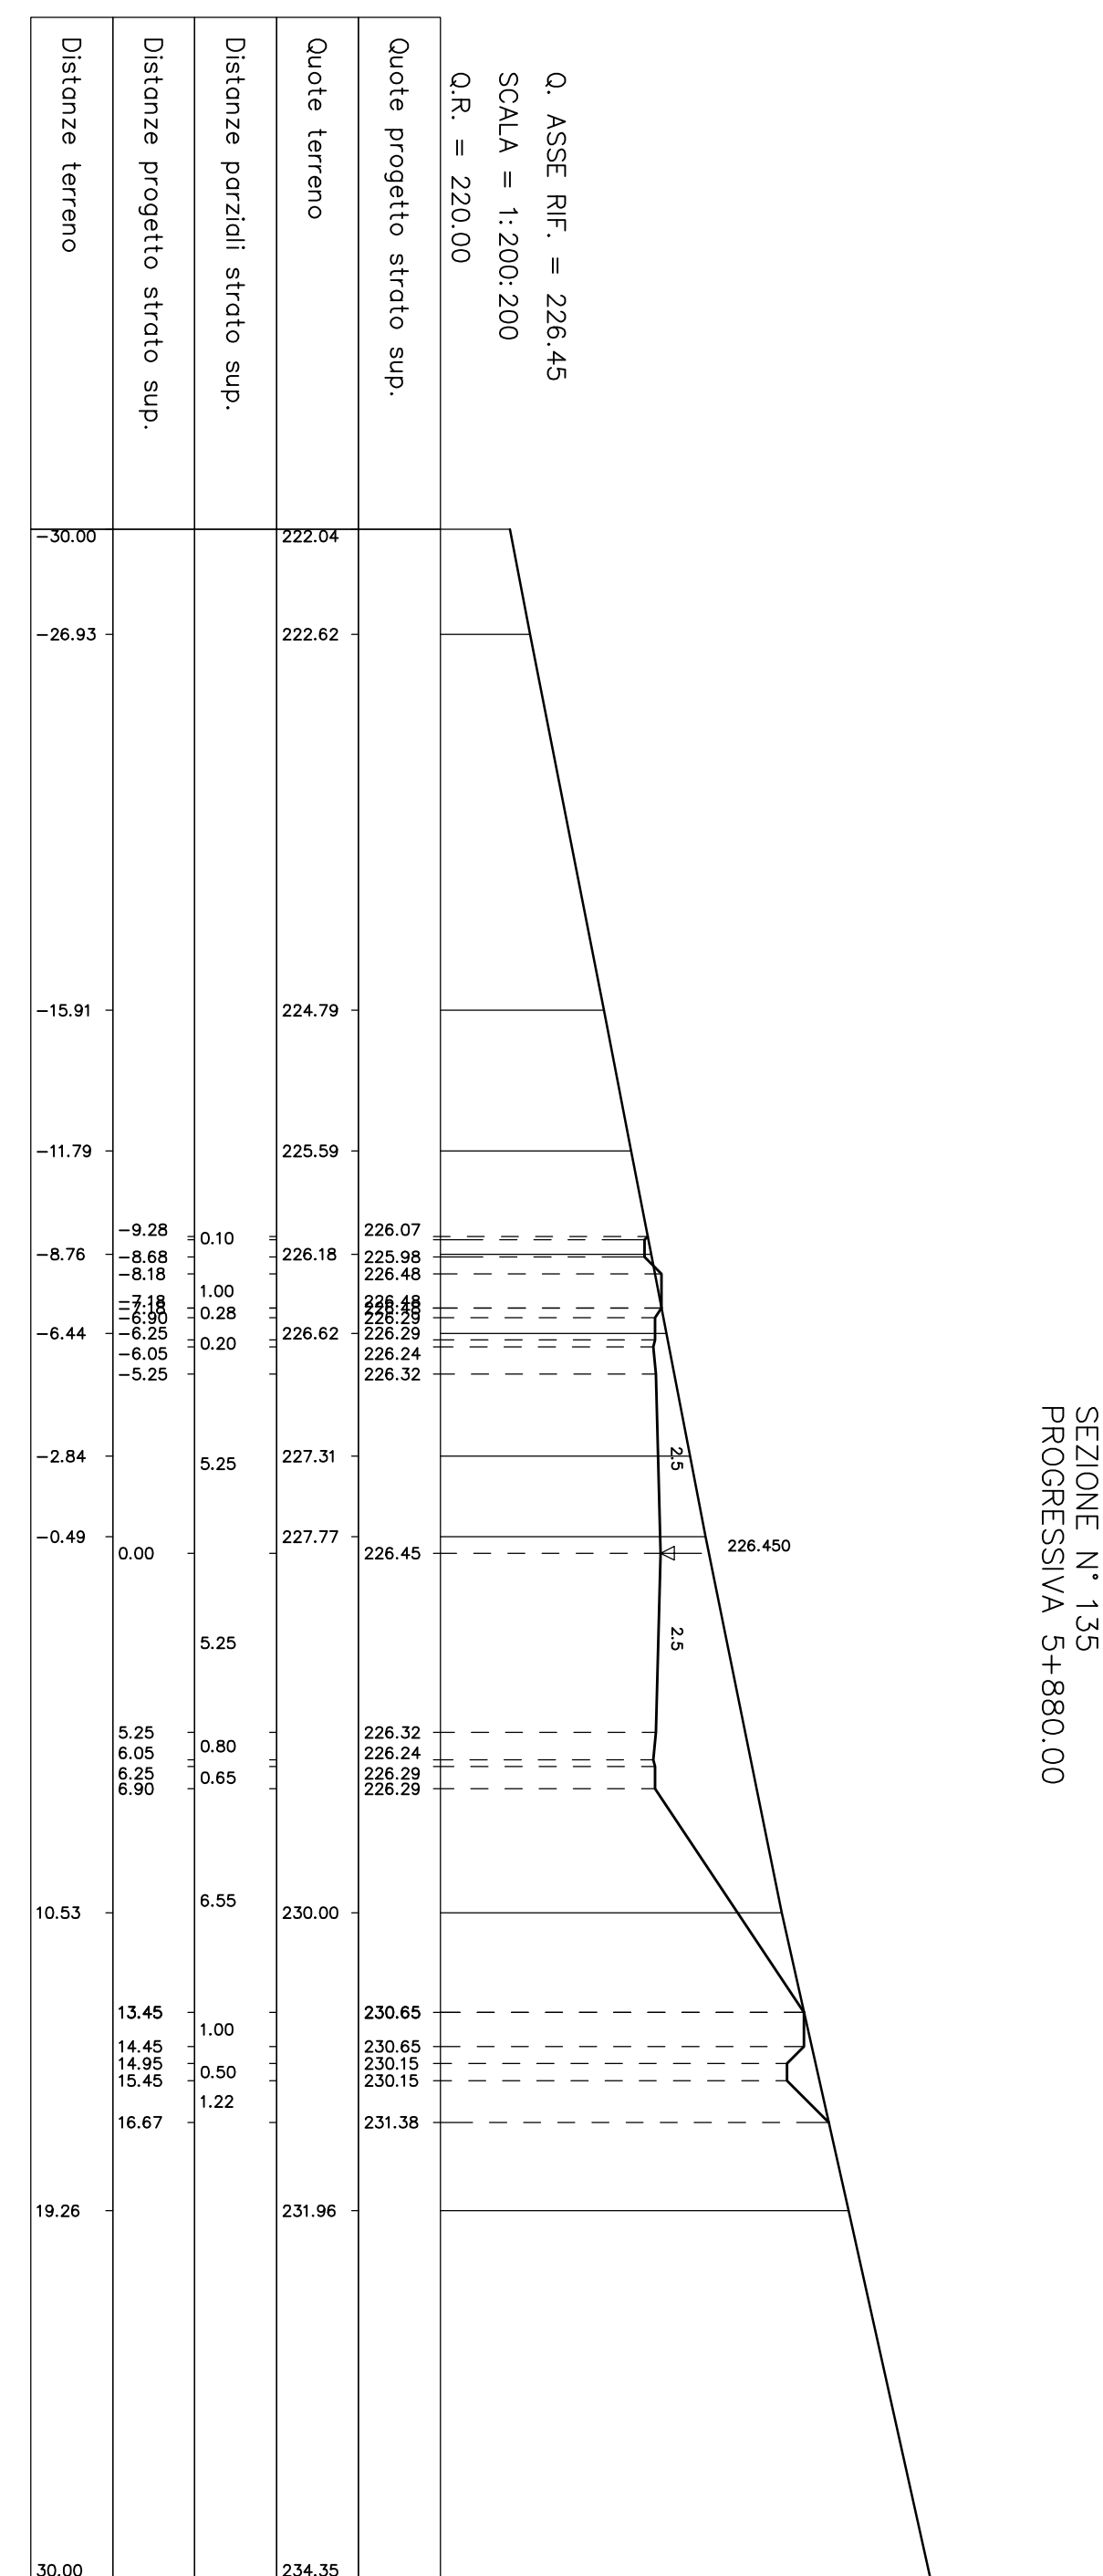
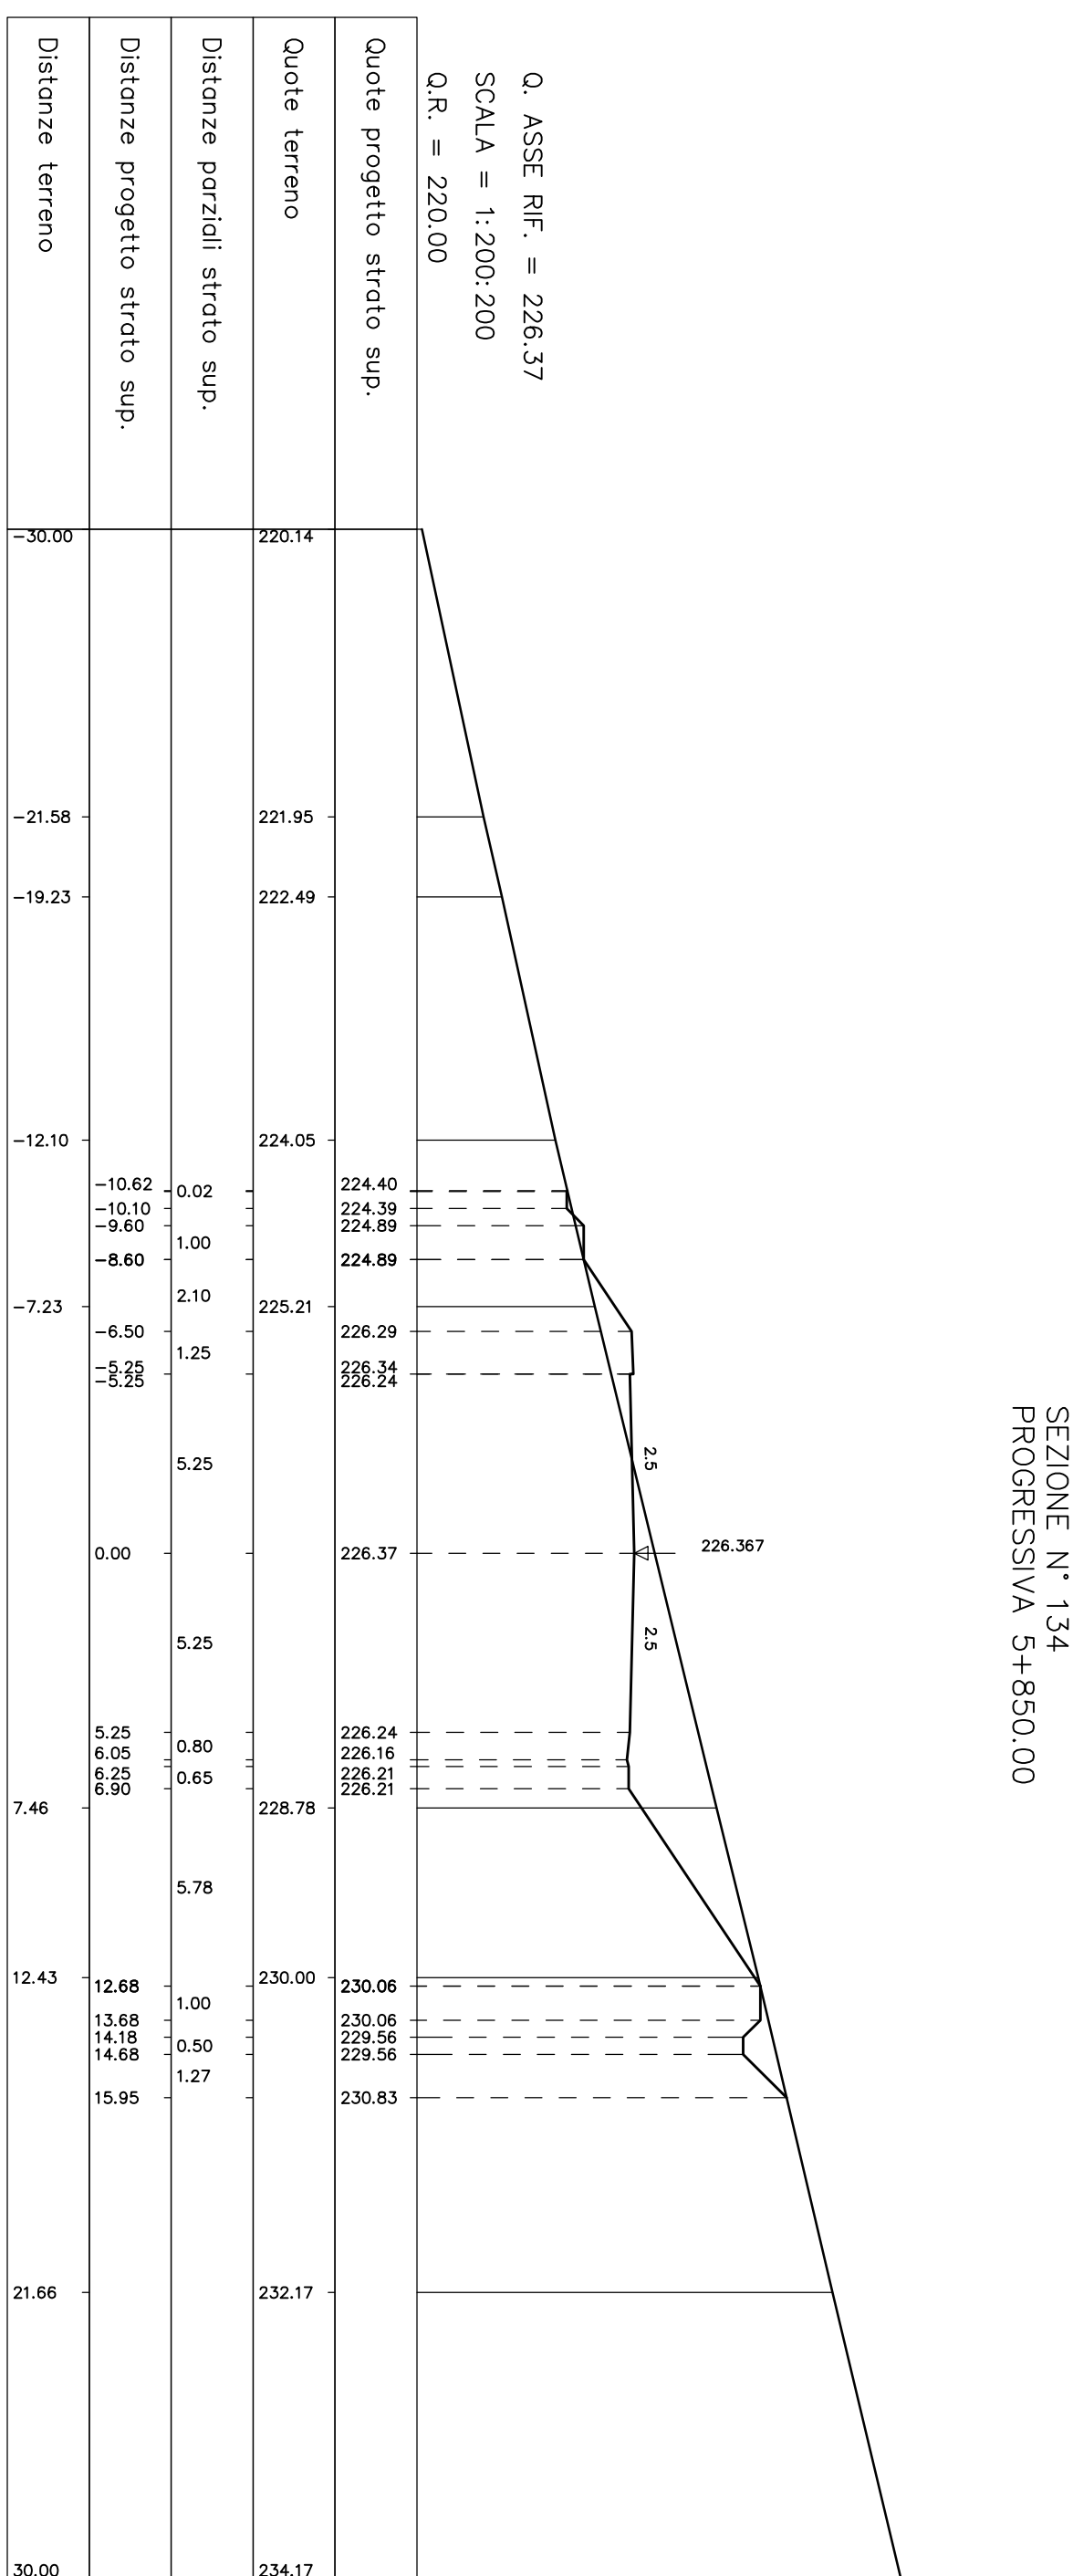
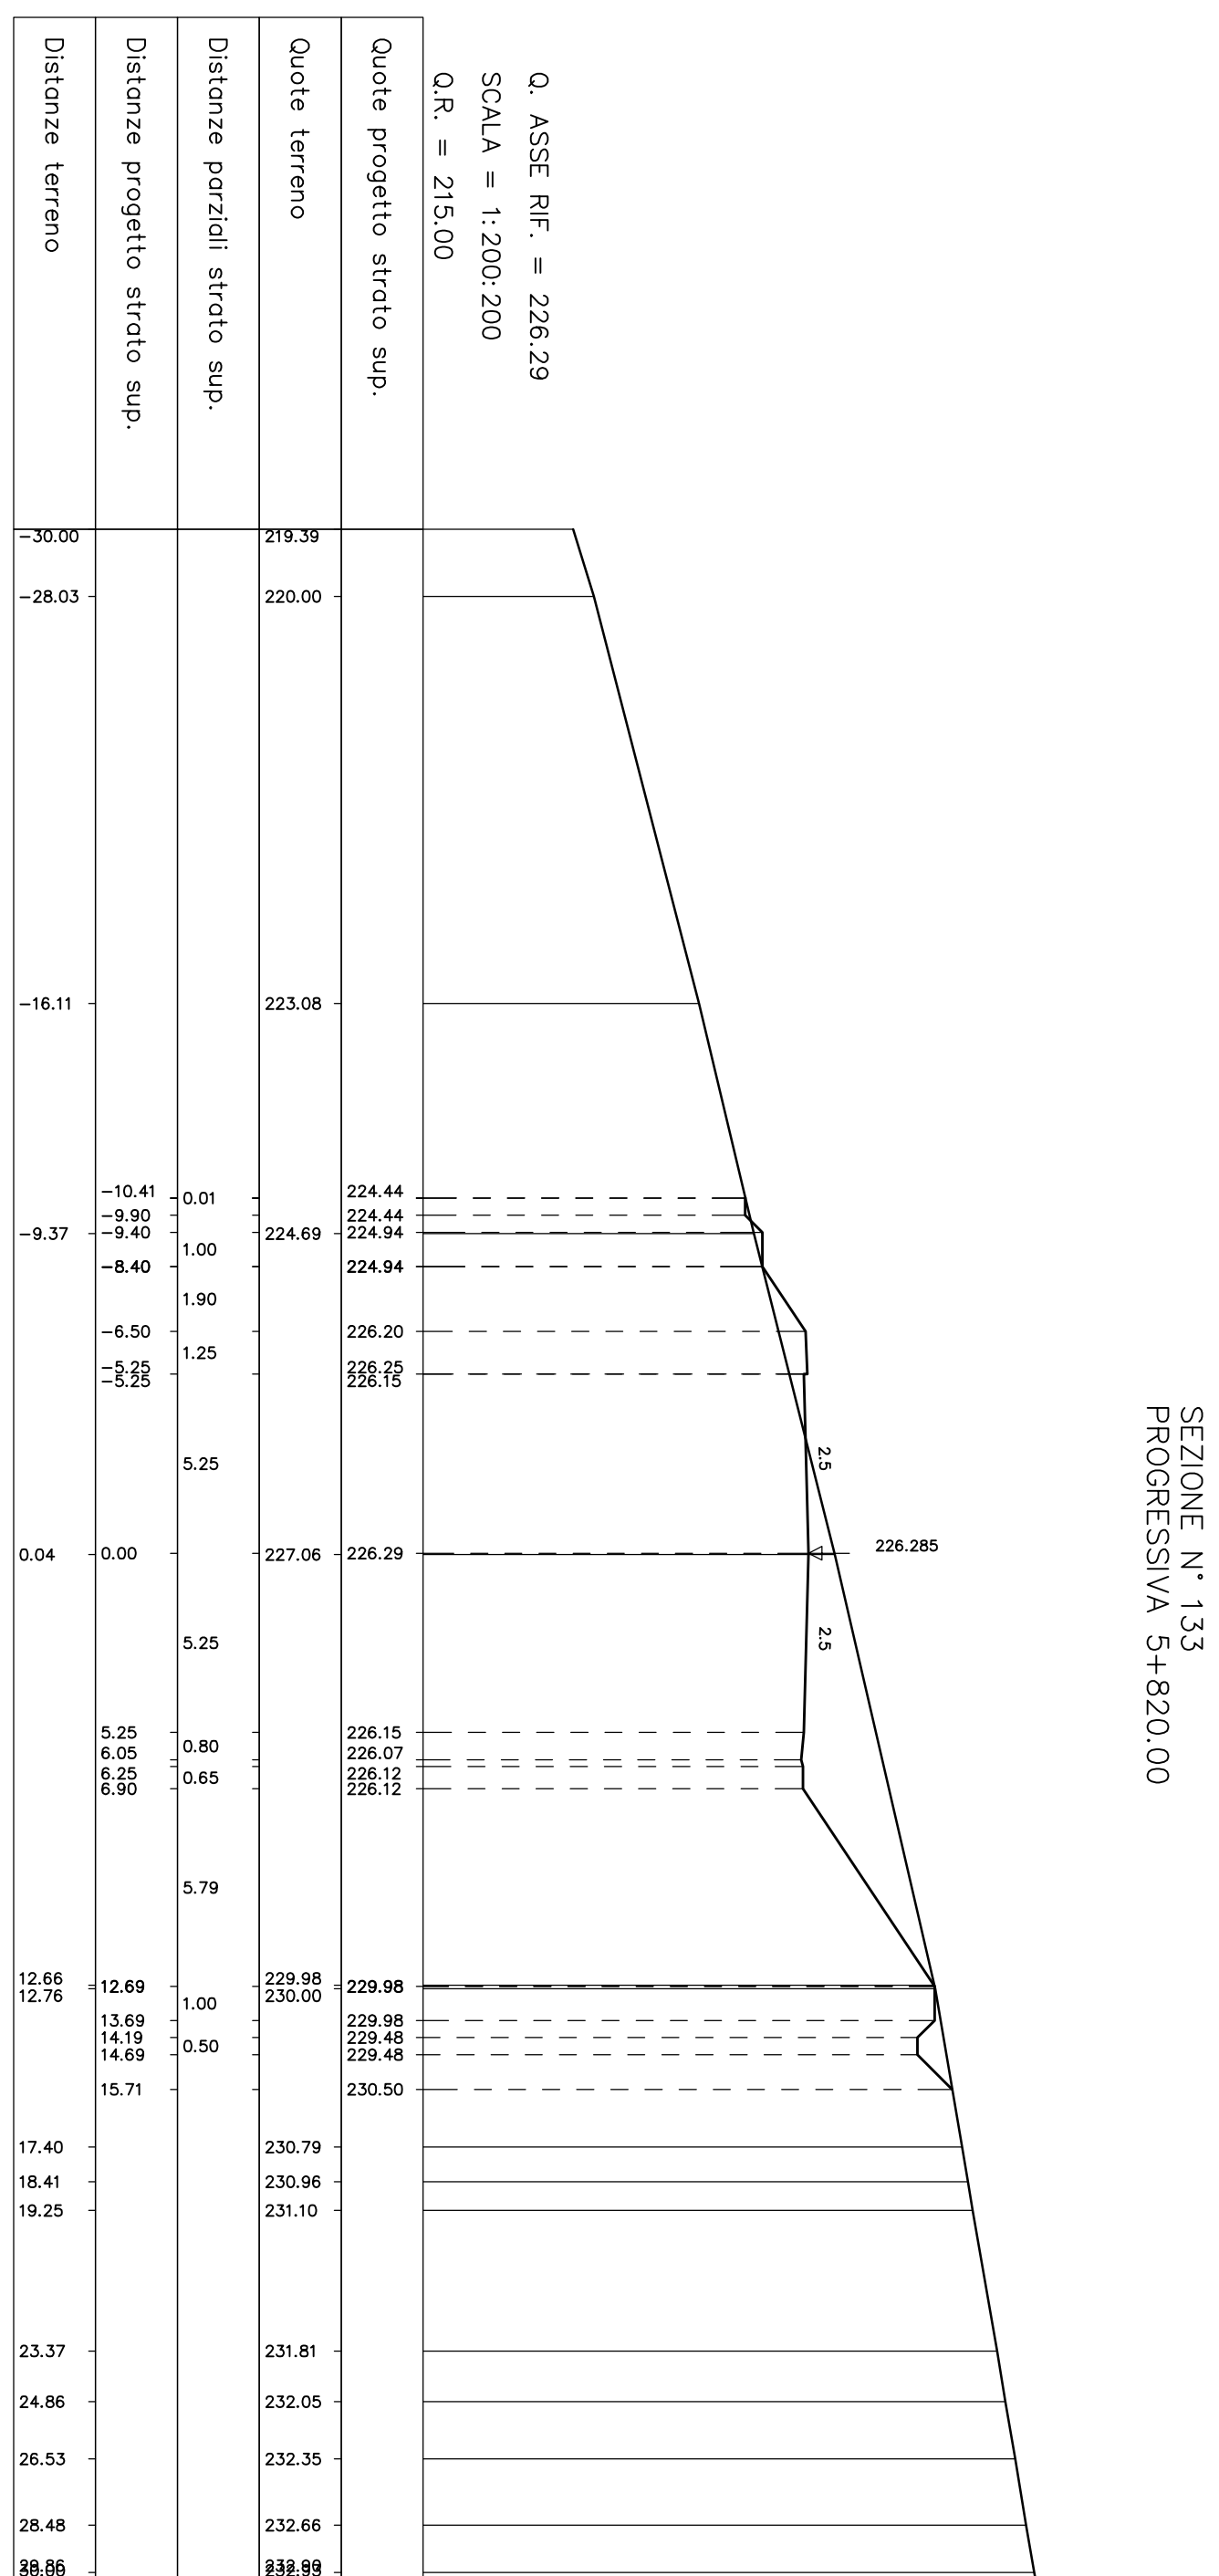
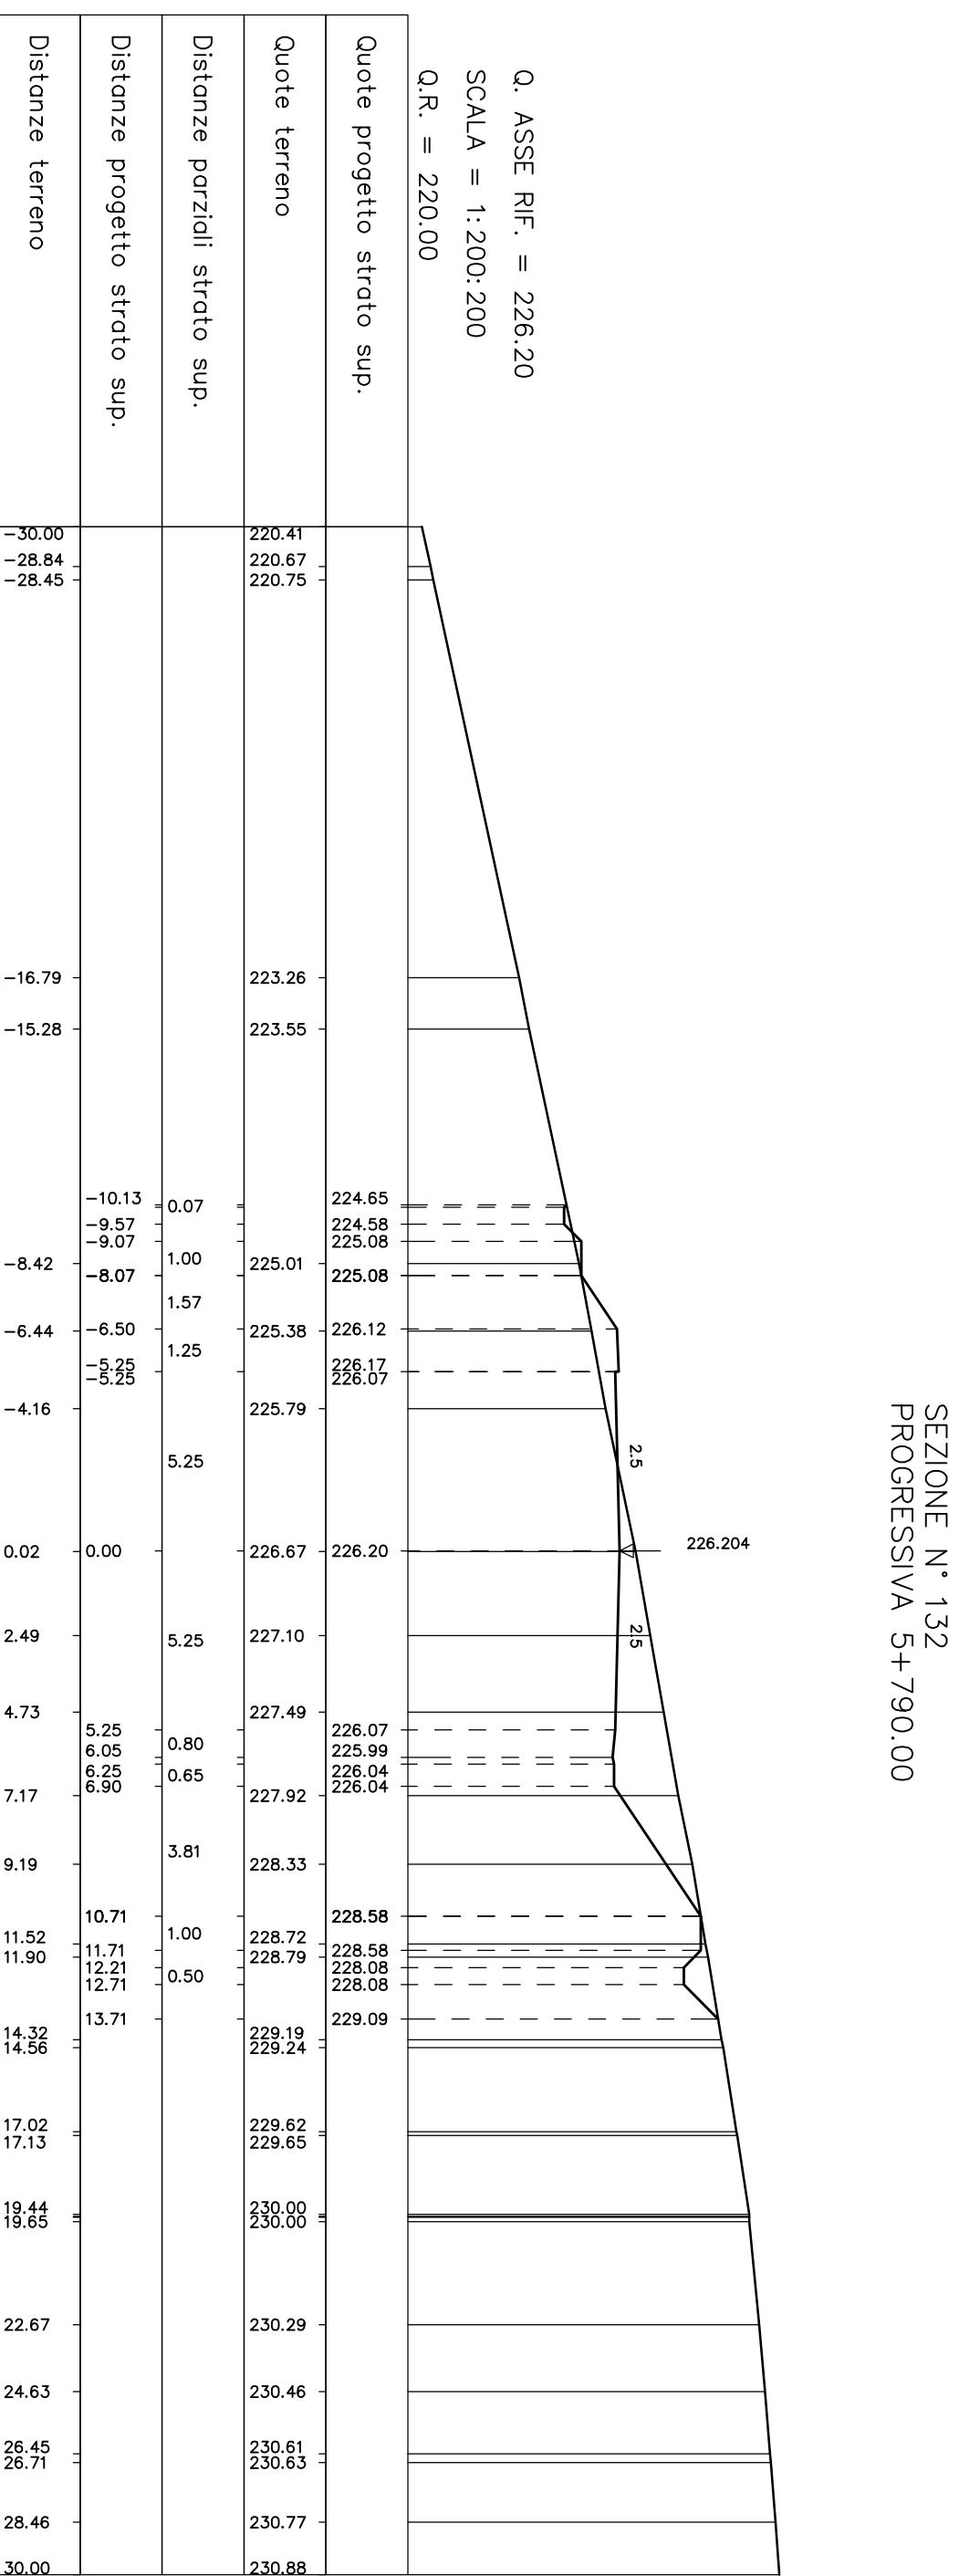
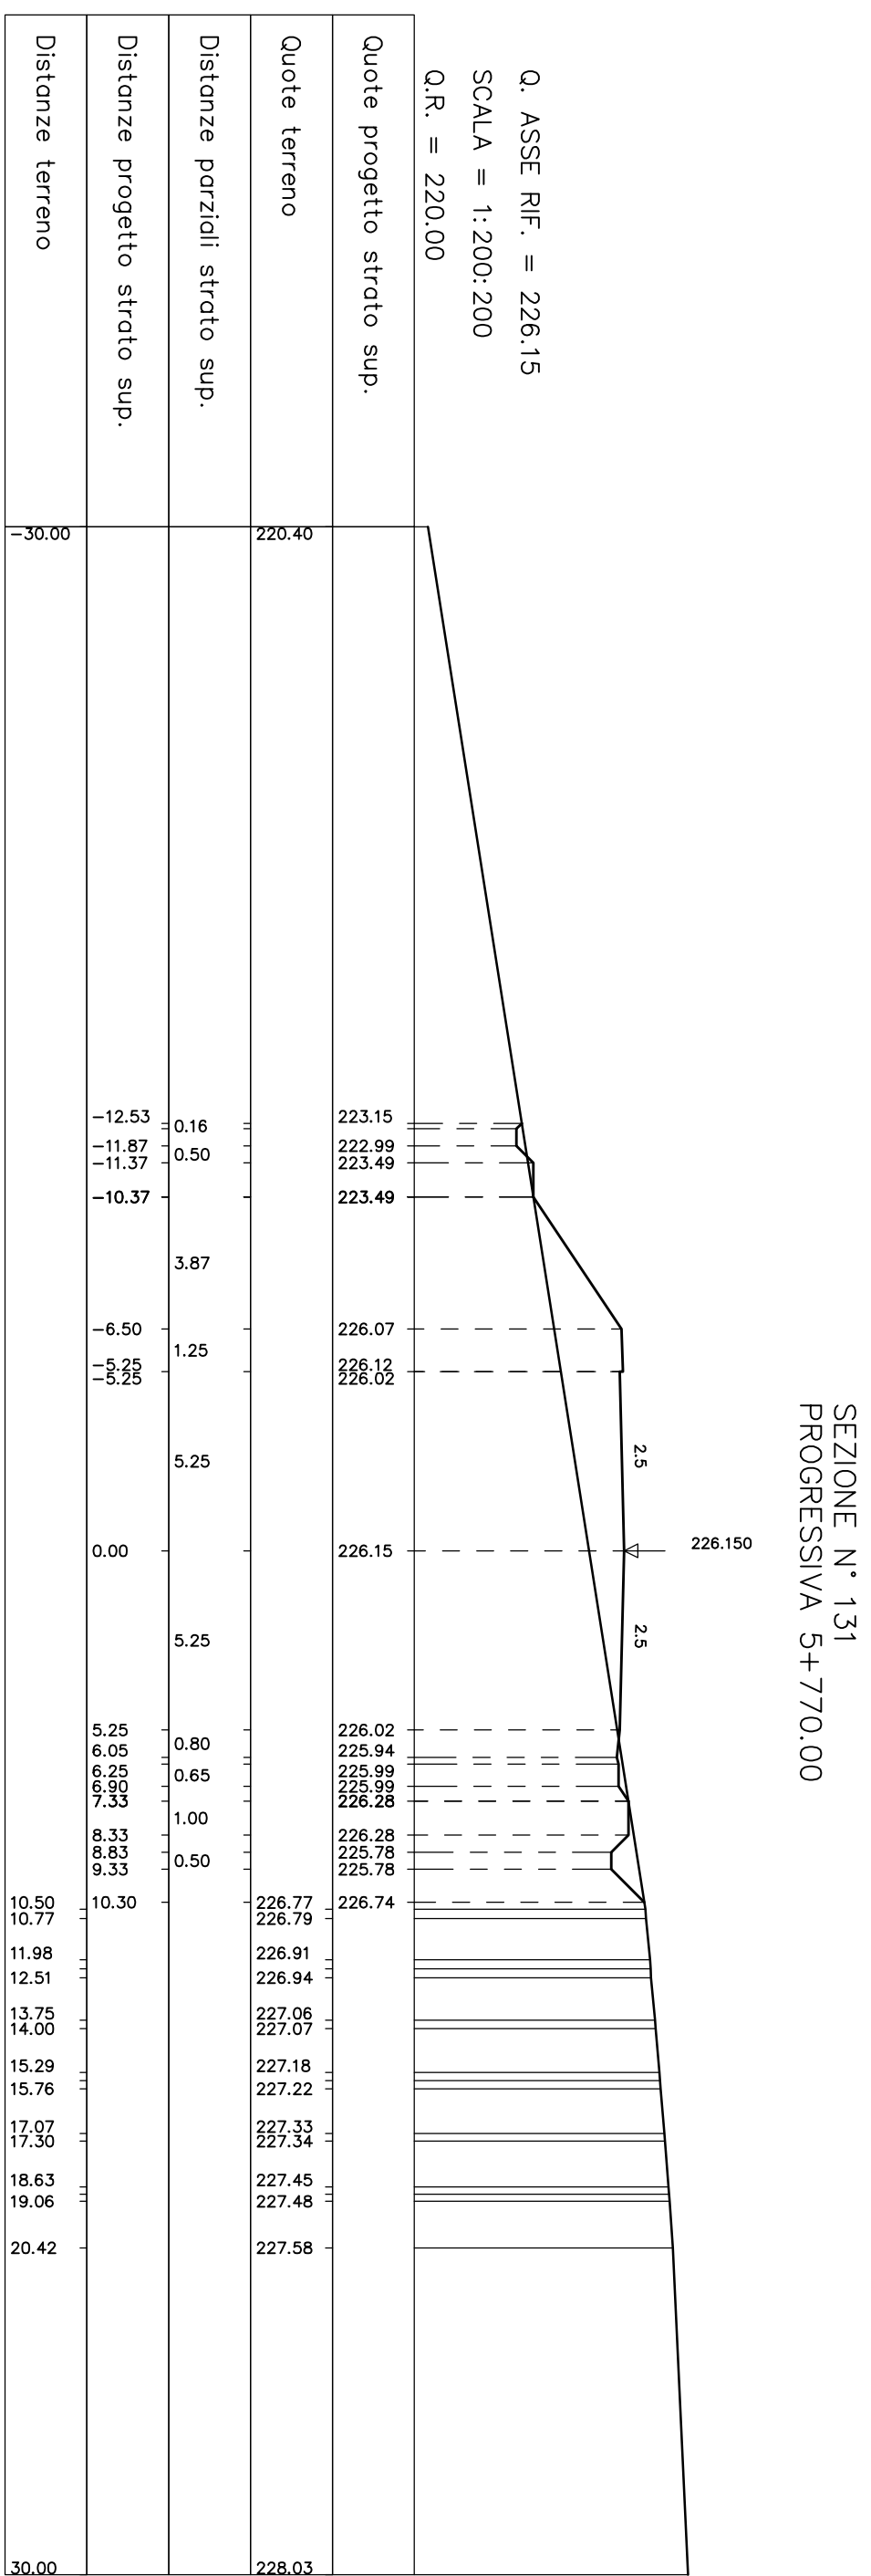


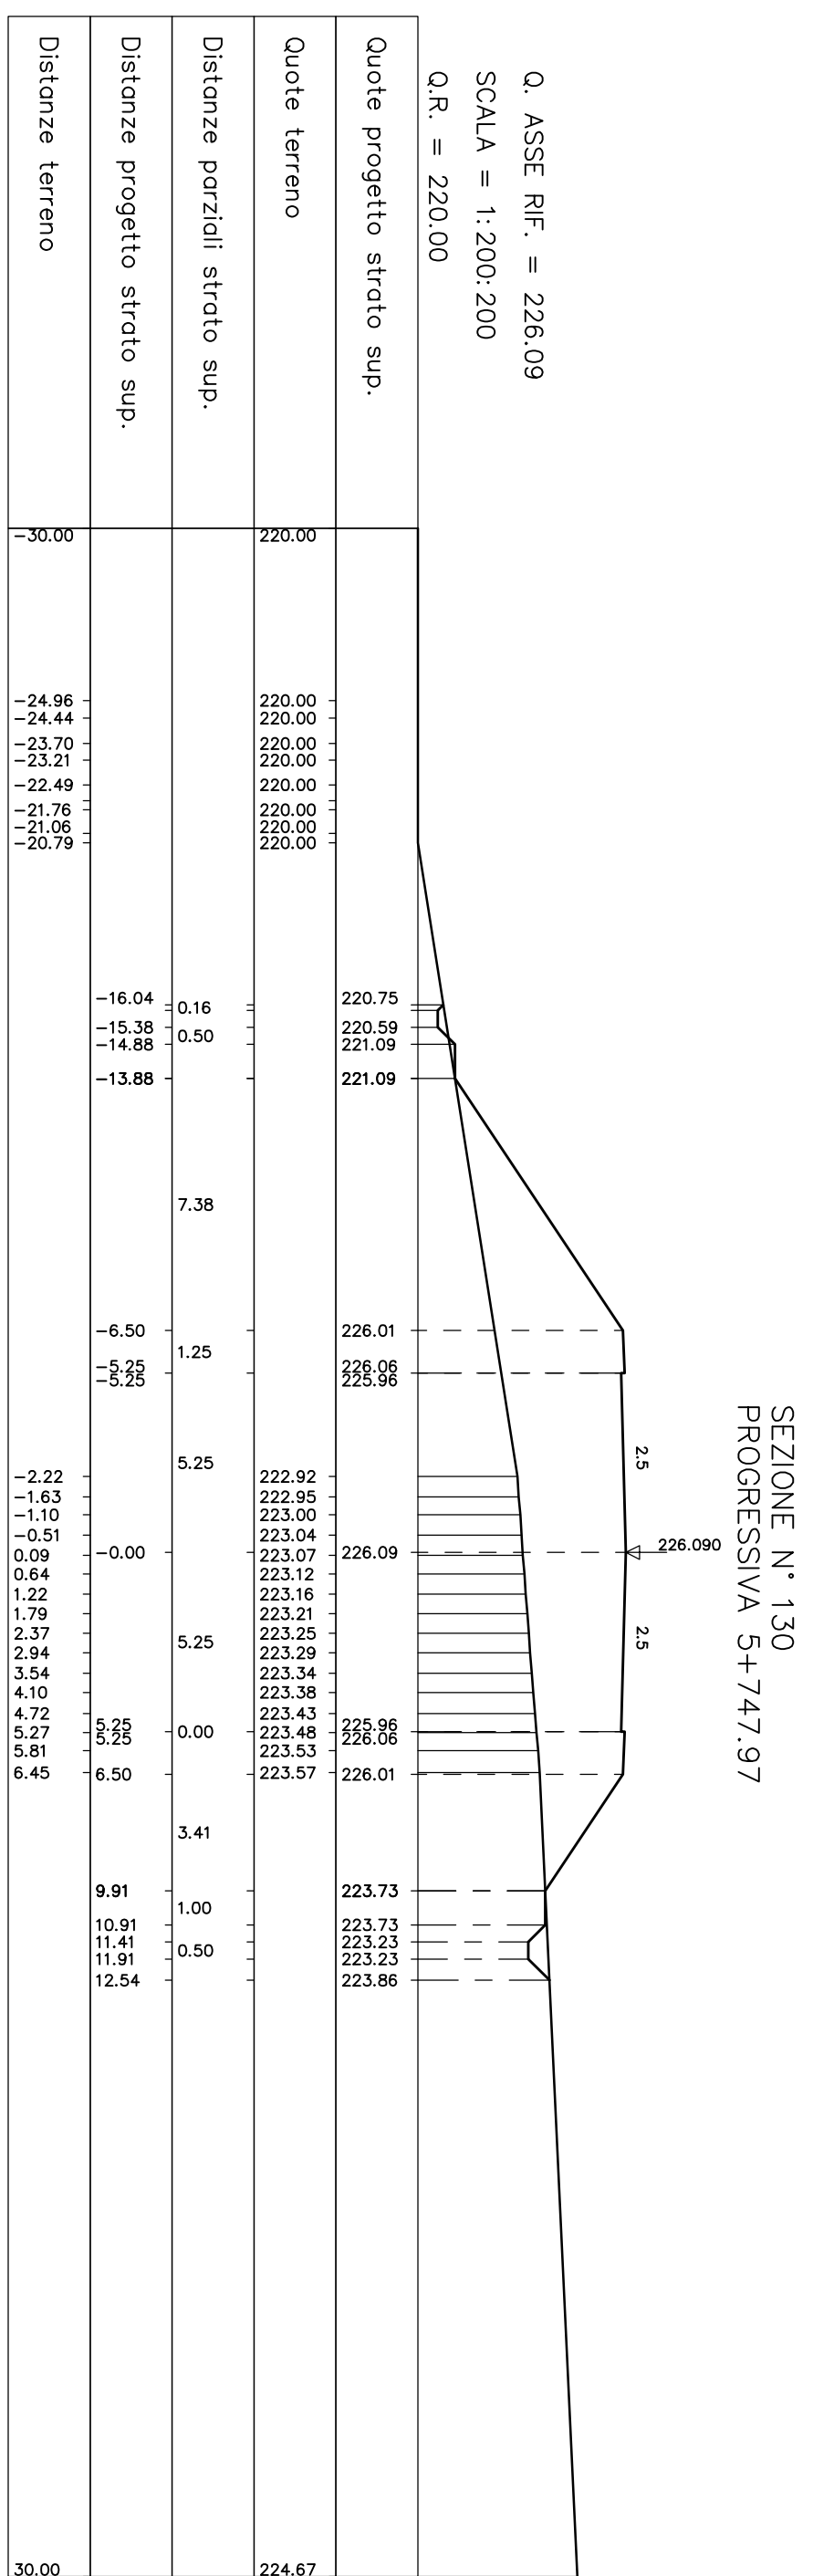

ADEGUAMENTO DELLE S.S. 81-84
TRATTO GUARDIAGRELE-EST
INNESTO S.S. 652 "VAL DI SANGRO"
LOTTO 1

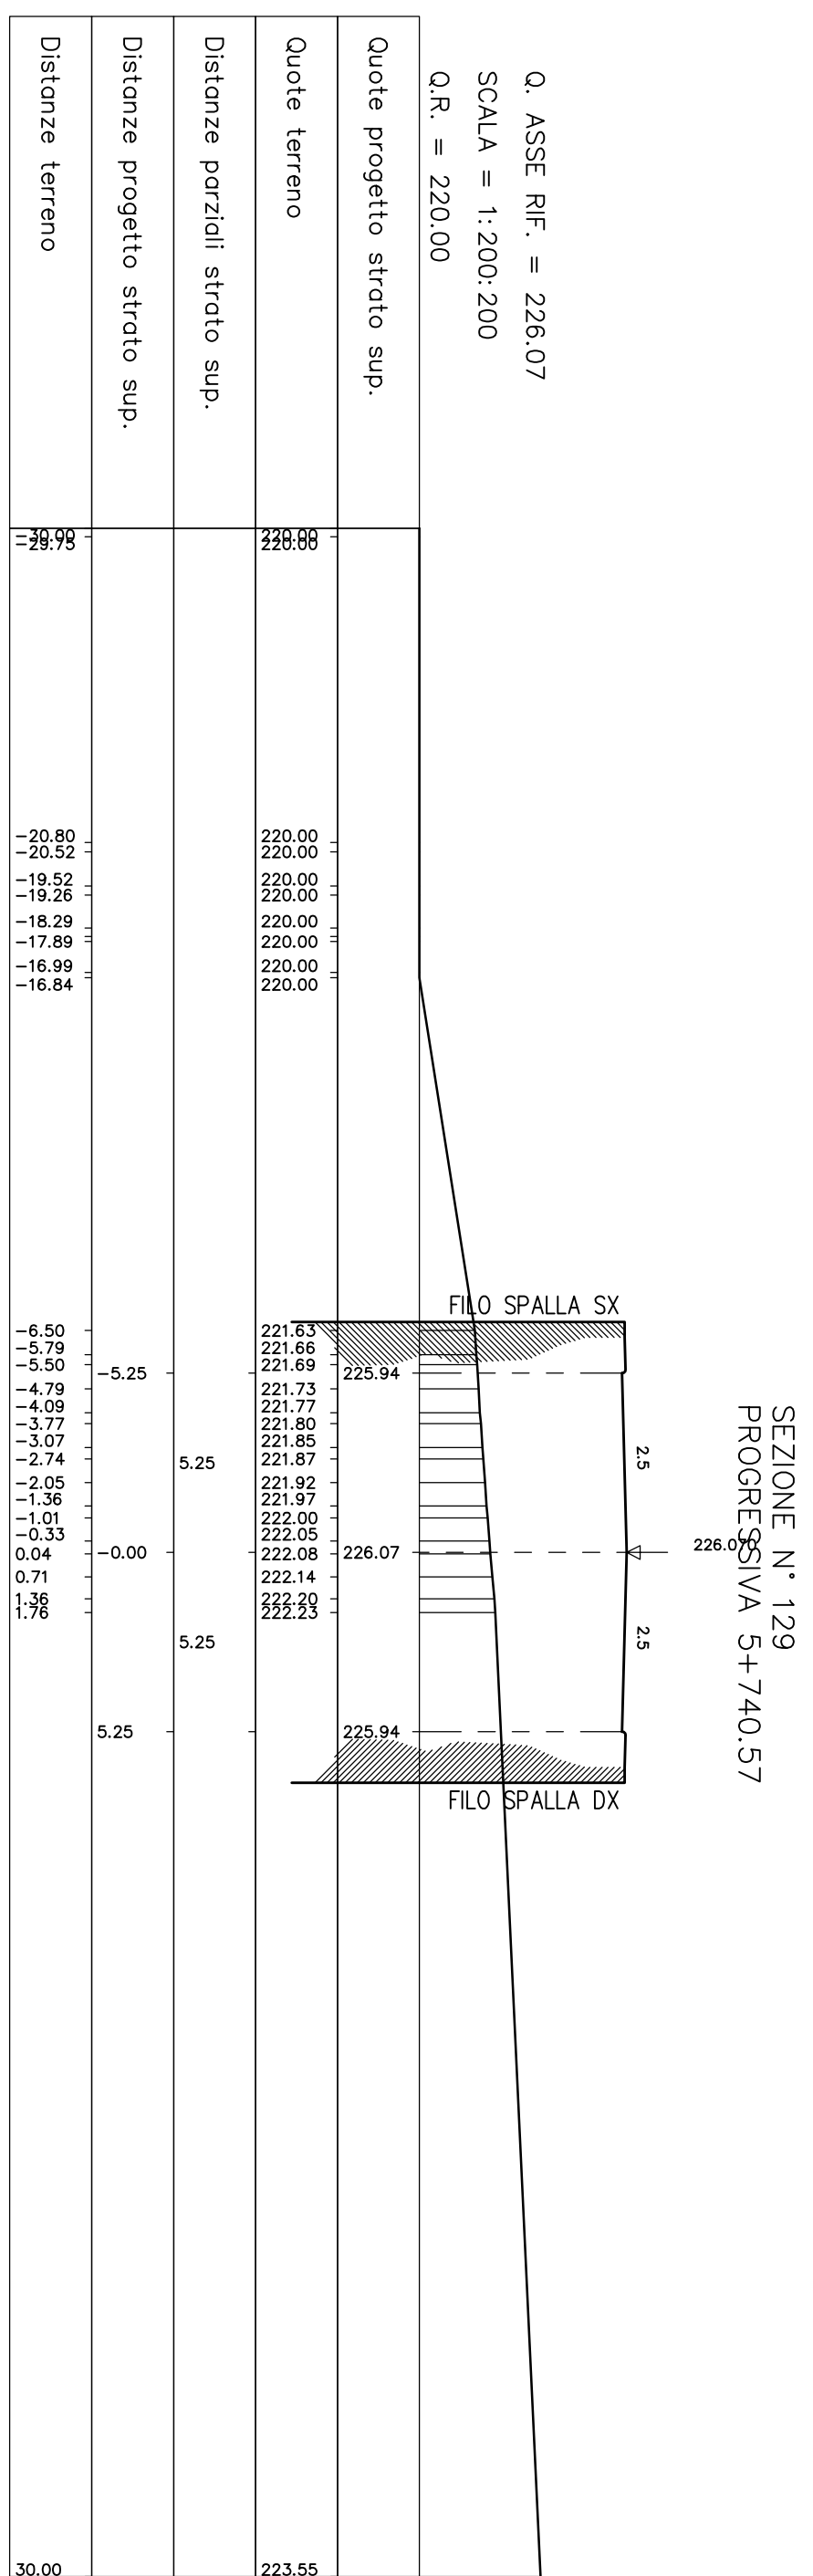

PROVINCIA DI CHIETI

PROGETTO DEFINITIVO

RESPONSABILE PROGETTAZIONE:
Dott. Ing. Fabrizio Barozzi
PROGETTISTI:
Dott. Ing. Fabrizio Barozzi
Dott. Ing. Giovanni Zappacà
Dott. Arch. Massimo Strizzi
COORDINATORE ATTORE IN LOCO:
Dott. Arch. Massimo Strizzi

PROGETTO DELLA INFRASTRUTTURA
Sezioni trasversali
Da 129 a 136

SCALE : 1:200

CODICE IDENTIFICATIVO :

PROF. / LOTTO
D 1 W 9
OPERA / DESCRIZIONE
0 0 0 0 0
PROG.
0 2 0
REV.
A