




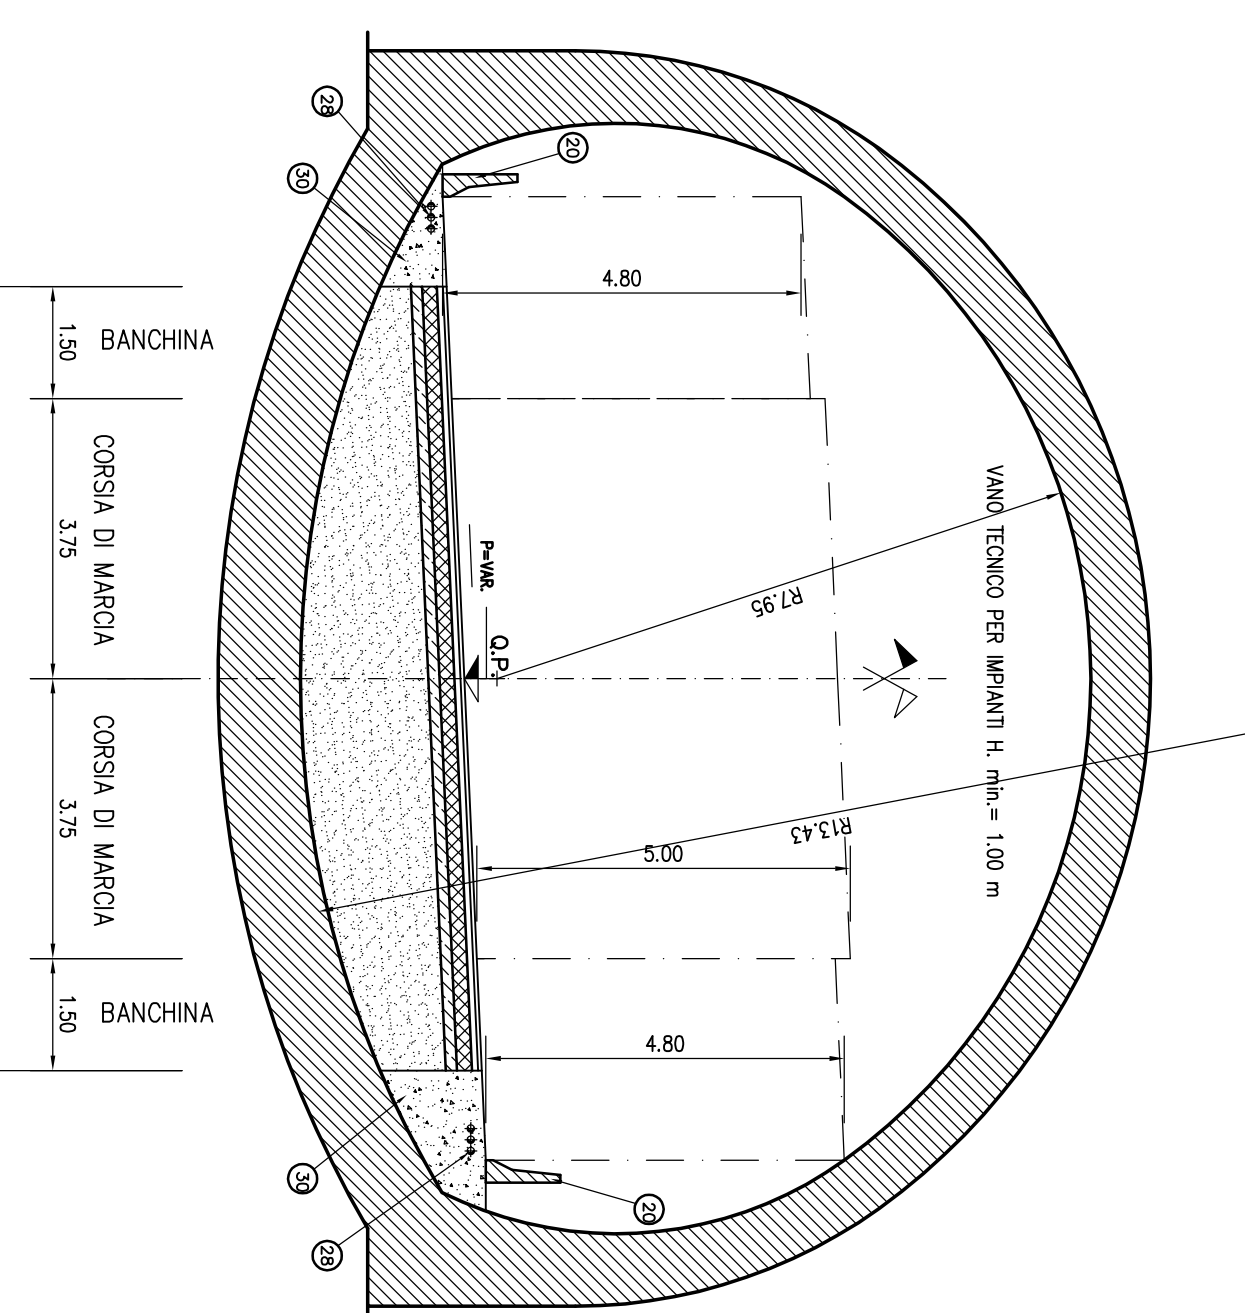


CATEGORIA C1 D.M. 05/11/2001
EXTRAURBANE SECONDARIE (EX TIPO IV C.N.R. '80)
SEZIONE TIPO IN GALLERIA ARTIFICIALE

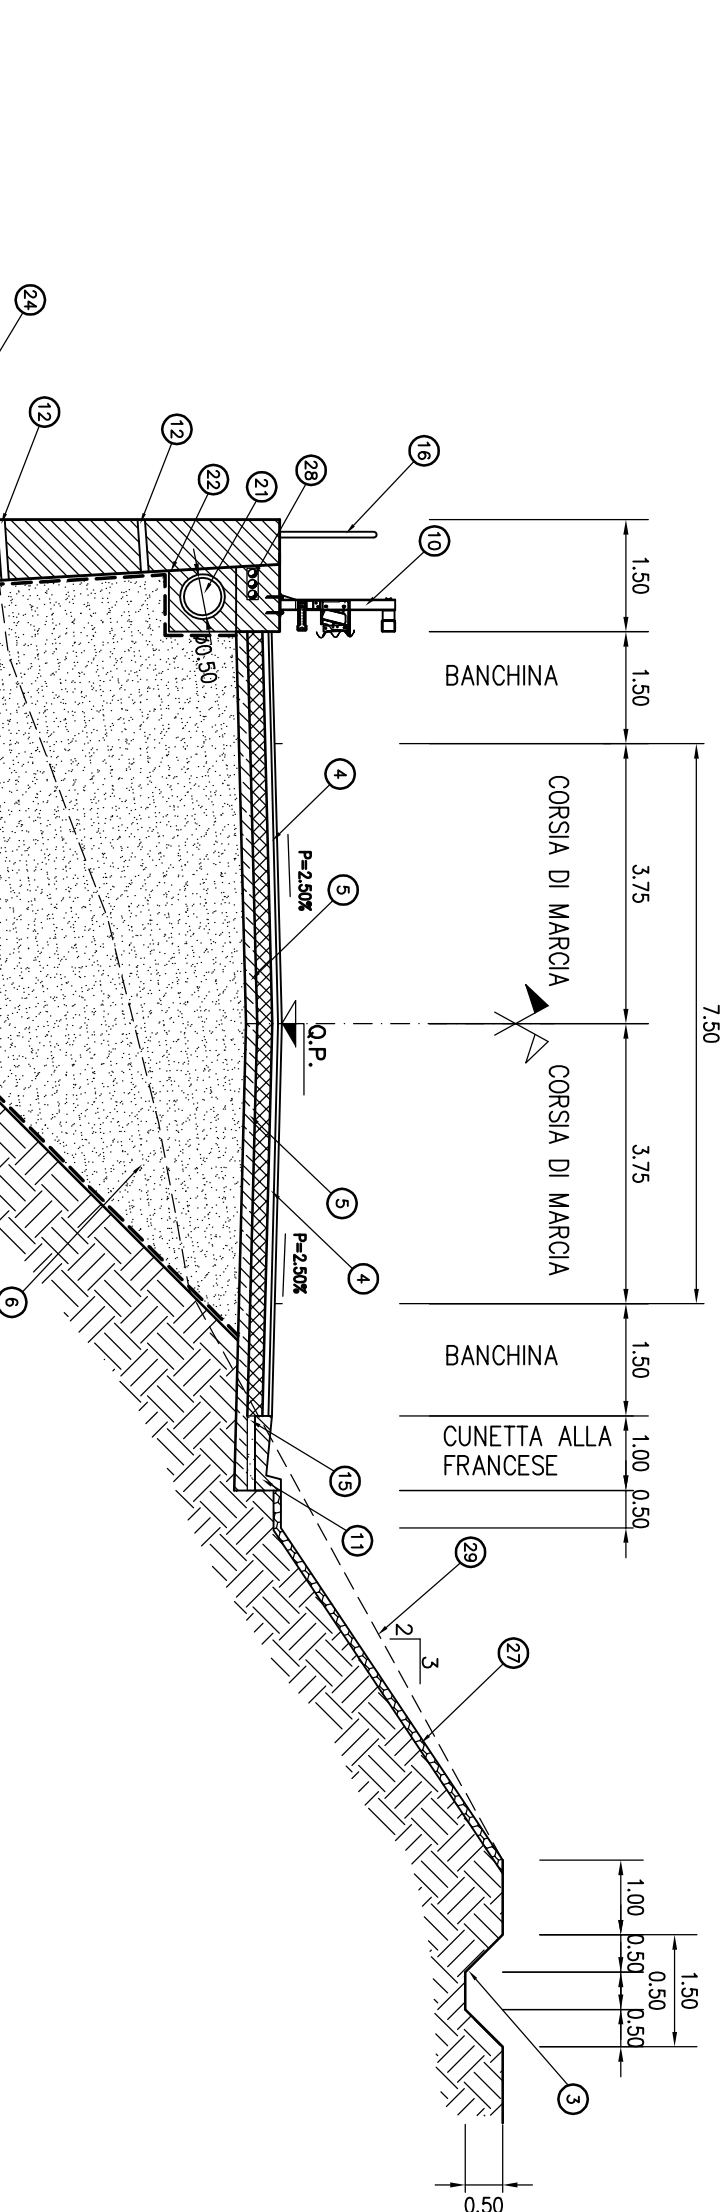

*CATEGORIA C1 D.M. 05/11/2001 - EXTRAURBANE SECONDARIE (EX TIPO IV C.N.R. '80)
SEZIONE TIPO CON MURO DI CONTROPESCA*

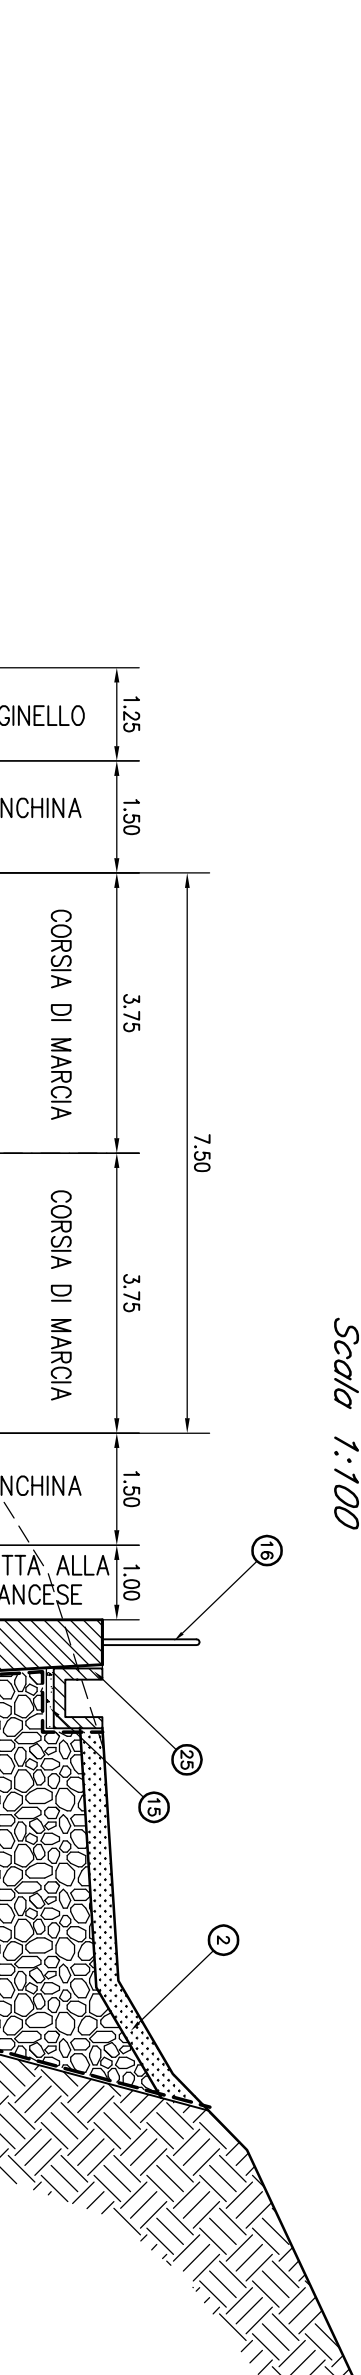

CATEGORIA F2 D.M. 05/11/2001 - EXTRAURBANA LOCALE
SEZIONE TIPO A MEZZACOSTA

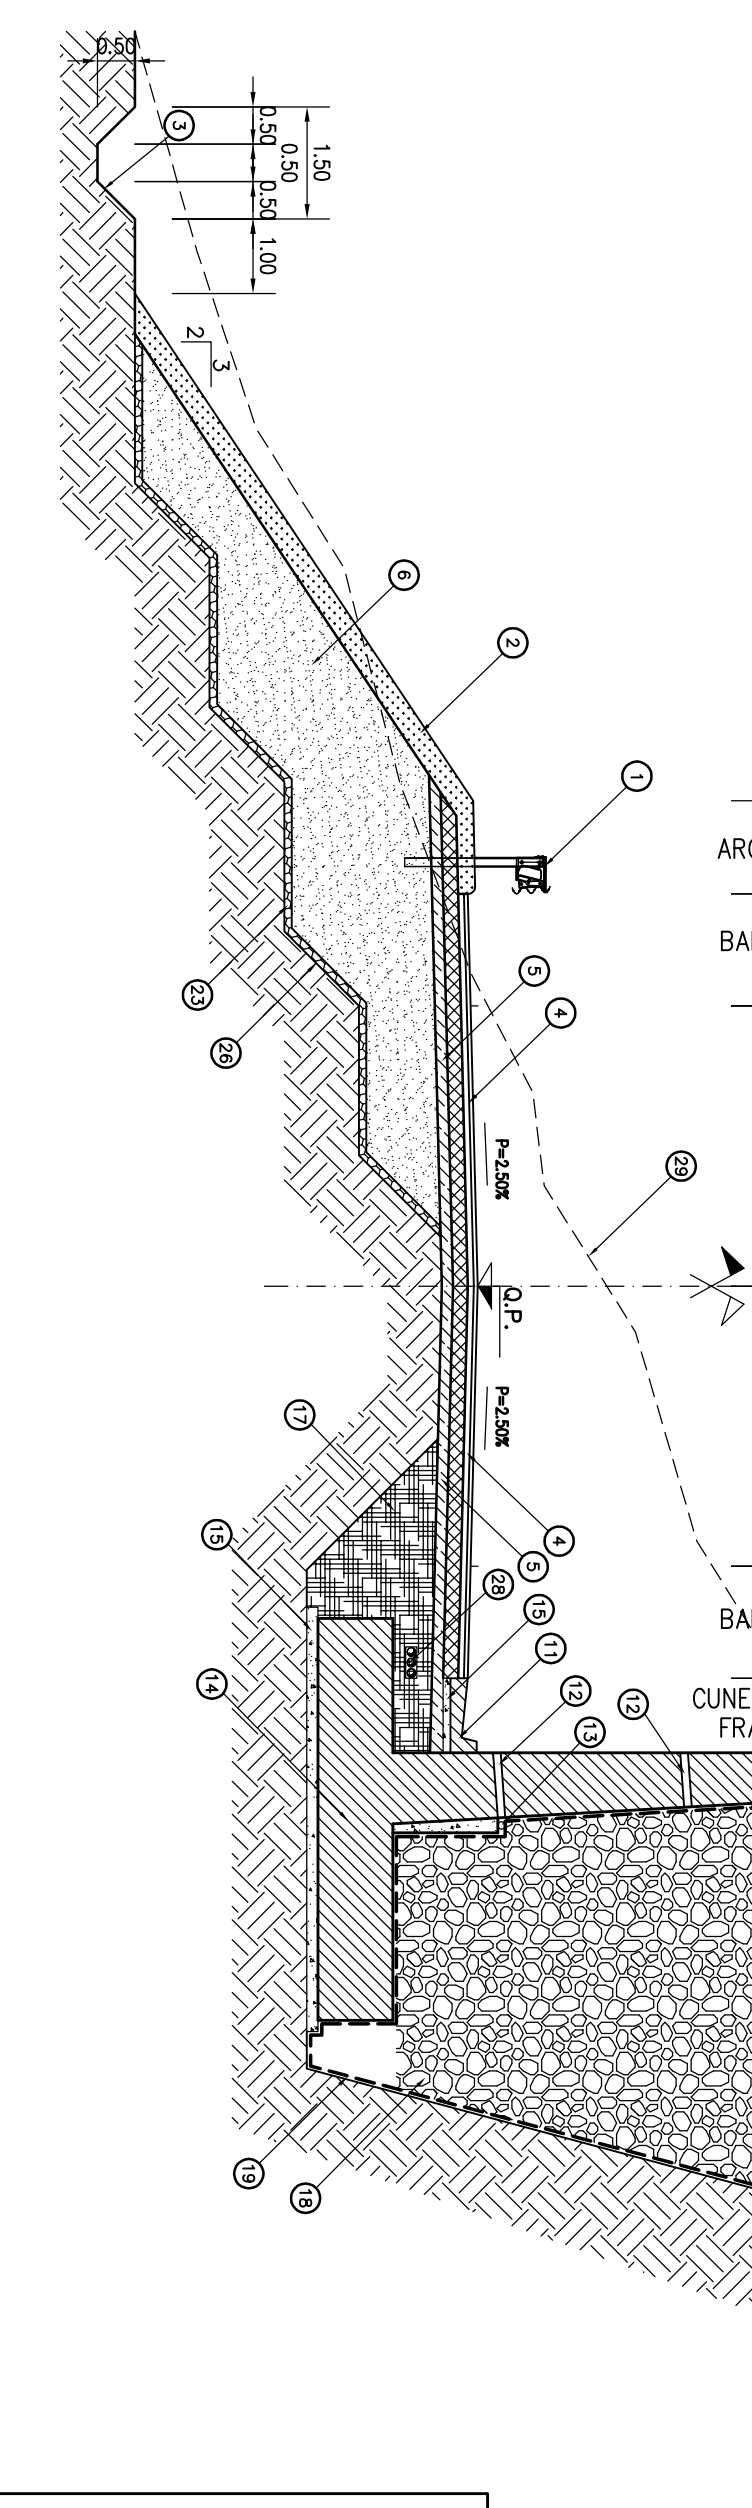[illegible]

15	RIPIEPISTO CON MATERIALE PROVENIENTE DAGLI SCAM ROLLATO E COMPATTATO.
16	RIPIEPISTO CON MATERIALE ARIDO.
17	GEOTESSILE ANTICONTAMINANTE NON TESSUTO AGULATO, 100% FIOCCO POLIPROPILENE AVENTE PESO UNITARIO 200 g/m ² e RESISTENZA A TRAZIONE UNIDIREZIONALE >= 18 kN/m (NELLA DIREZIONE DI MASSIMA RESISTENZA).

④	PALMENTAZIONE IN CONGLOMERATO BITUMINOSO (VEDI PARTICOLARE COSTRUTTIVO).
	FONDAZIONE IN MISTO GRANULARE STABILIZZATO PER GRANULOMETRIA - DENSITA' >= 98% Asolo mod. - Me >= 80 N/mm² - MISCELA (s Cavaio/Satello = pesante % in peso): 771 _____ 100%

*L'ordinata POSA IN OPERA IN STRATI AL FINITO 50 cm. max. 50 cm.:
 - DENSITA' >= 90% ASHIO MOD. (STRATO SUPERIORE 30 cm. - DENSITA' 90% ASHIO MOD.),
 - Me >= 50 N/mm² (VALORE ALL'ESTRADOSSO DEL RILEVATO)
 N.B.: PER L'UTILIZZO DEL GRUPPO A2-6, SARANNO ACCETTATE SOLO TERRE CON PASSANTE 2 mm < 50% E PASSANTE 0,075 mm. < 25%.

PIANO DI POSA DEL RILEVATO α - 20 cm. del P.C.
- DENSITA' $\geq$ 90% AASHO MOD.
- Me $\geq$ 15 N/mm²
QUALORA SUL PIANO DI POSA DEL RILEVATO NON VENGA RAGGIUNTO IL Me $\geq$ 15 N/mm² SI PROCEDERA' AD ULTERIORE BONIFICA DI 50 cm IN AGGIUNTA AI 30 CM PREVISI.

16	PARAFETTO TUBOLARE METALLICO.
17	RIEMPIMENTO CON MATERIALE PROVENIENTE DAGLI SCAM RULLATO E COMPATTATO.
18	RIEMPIMENTO CON MATERIALE ARIDO.
19	GEOTESSILE ANTICONTAMINANTE NON TESSUTO AGULATO, 100% FIOCCO POLIPROPILENE AVENTE PESO

[illegible]

[illegible]

APPROVED

	</
--	--	----