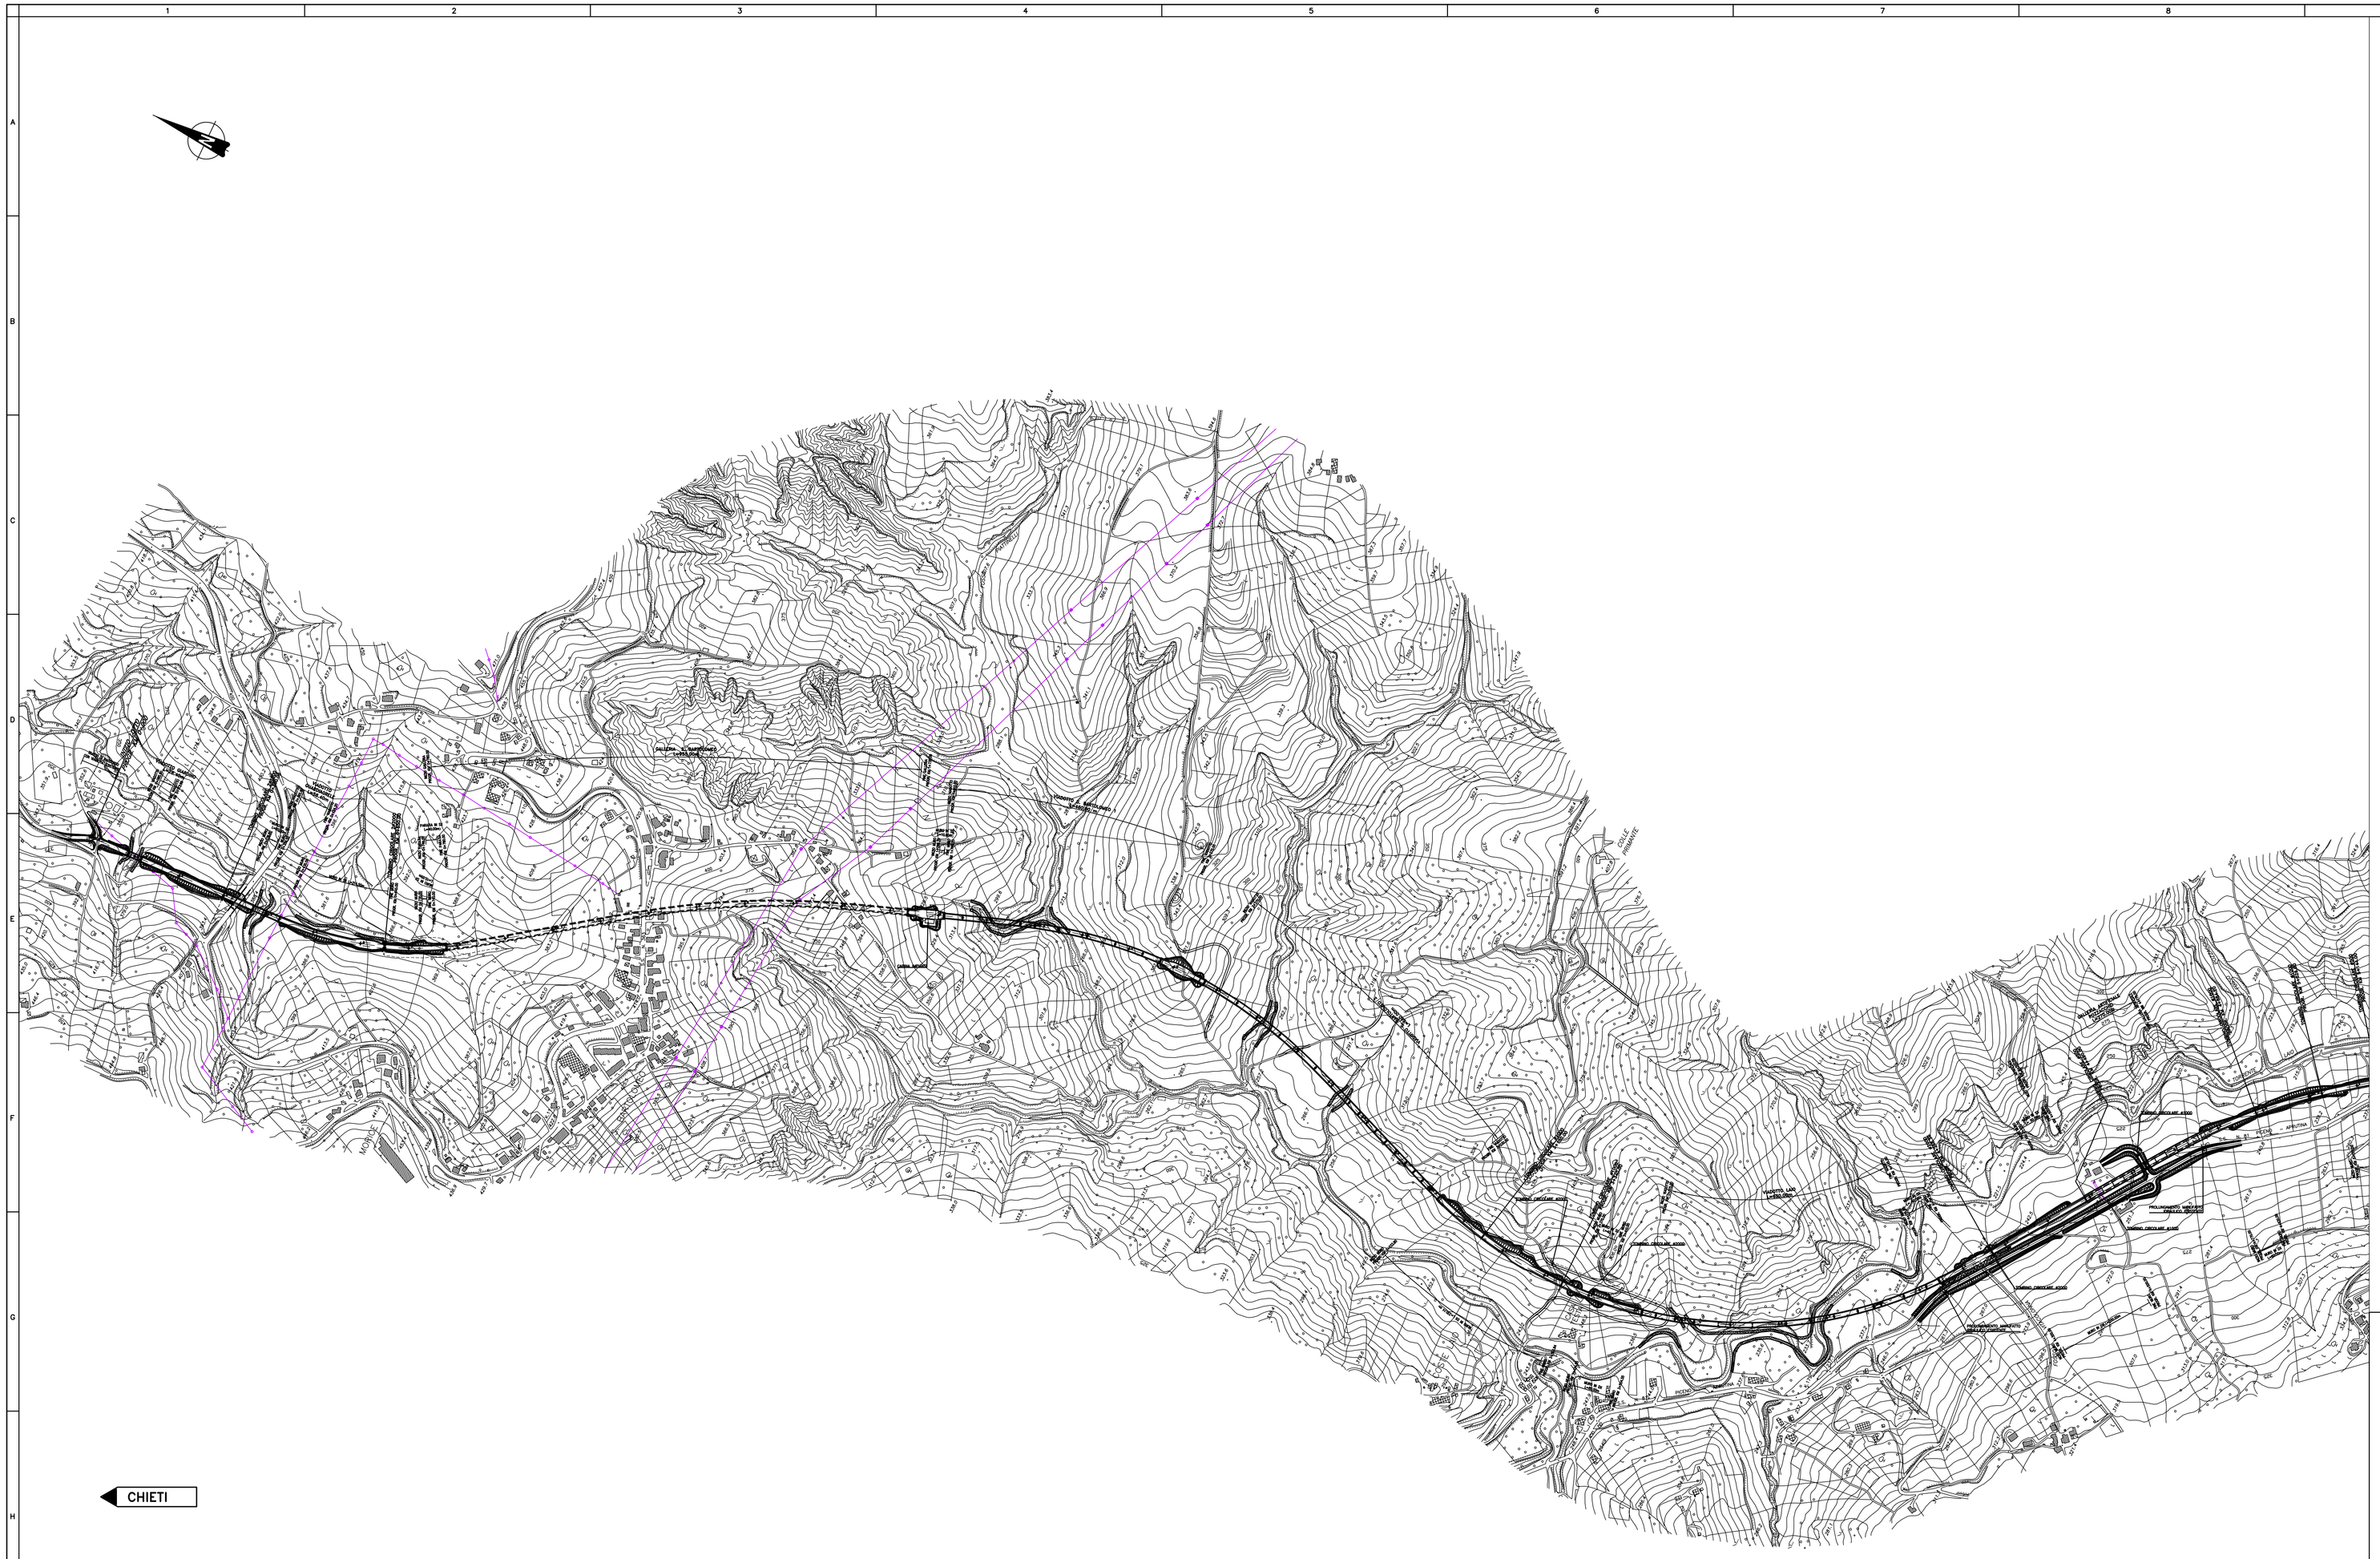

LEGENDA

PROGETTO DEFINITIVO

- TRACCIATO DI PROGETTO
- RETE LINEA ELETTRICA
- RETE LINEA TELECOM

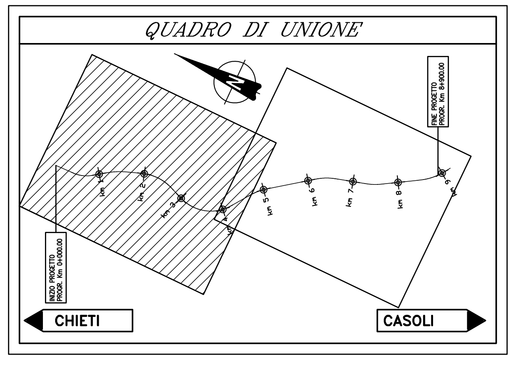

PROVINCIA DI CHIETI

PROGETTO DEFINITIVO

ADEGUAMENTO DELLE S.S. 81–84 TRATTO GUARDIAGRELE–EST INNESTO S.S. 652 "VAL DI SANGRO"

LOTTO I

RESPONSABILE PROGETTAZIONE:
Dott. Ing. S. Monaco
Iscritto Albo Ingegneri Torino n°. 5760H

I PROGETTISTI:
Dott. Ing. S. Monaco
Iscritto Albo Ingegneri Torino n°. 5760H
Dott. Ing. Marco Petrangeli
Iscritto Albo Ingegneri Provincia di Roma n° 18744
Dott. Ing. Giovanni Zallocco
Iscritto Albo Ingegneri Provincia di Roma n° 5745

COORDINAMENTO ATTIVITA' IN LOCO:
Dott. Arch. Mariano Strizzi
Iscritto Albo Architetti Provincia di Chieti n° 97

PROGETTAZIONE: mandataria
A.T.I.
SILEC S.p.A.
Divisione Progettazione e Studi

mandanti
GERREGI SERVIZI INTEGRATI DI INGEGNERIA
TECNOPROJECT

EM./RE.	DATA	DESCRIZIONE	REDATTO	CONTR.	APPROV.
A	LUGLIO '10	Emissione	SP	GI	SM

SOTTOSERVIZI INTERFERENTI ED ESPROPRI
Planimetrie con individuazione
dei principali sottoservizi interferenti
Tavola 1 di 2

SCALA : 1:5.000

CODICE IDENTIFICATIVO :

FASE/LOTTO	DOC.	OPERA/DISCIPLINA	PROGR.	REV.
D 1	P 5	I N 0 0	0 0 1	A

F:\Commesse\445\2Definit\03Elaborat\D1-P5-IN00-001.dwg