



COMUNE di RIPA TEATINA
(Prov. di Chieti)

MESSA IN SICUREZZA DI UN TRATTO DELLA S.P.
RIPA-TOLO
1° LOTTO "A"
(PROGETTO ESECUTIVO)

I PROGETTISTI: IL RESPONSABILE DEL PROCEDIMENTO:

(Ing. Adriano CAMMINO)

(Arch. Luca CARPELLI)

(Geom. Vincenzo MARTINI)


DATA

PARTICOLARI COSTRUTTIVI


B12
Scala var.

PIANTA SEZIONI ED ARMATURE
DOPPIE - LASTRE RIVESTITE

N. 15 P. ZI

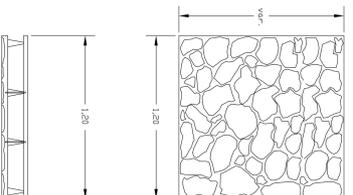


GANCI DI SOLLEV.
TI PO FEB 32K

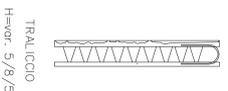


TRALICCIO
H=var. 5/8/5

ARMATURA
RE 5/8/5
Ø 8/20/20

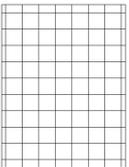


MURO TIPO

DIMENSIONI

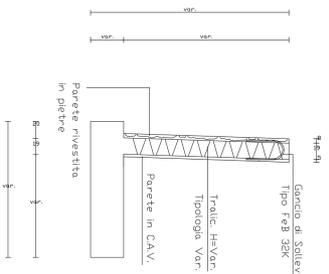

PARTICOLARE ROTONDA
Scala 1:400

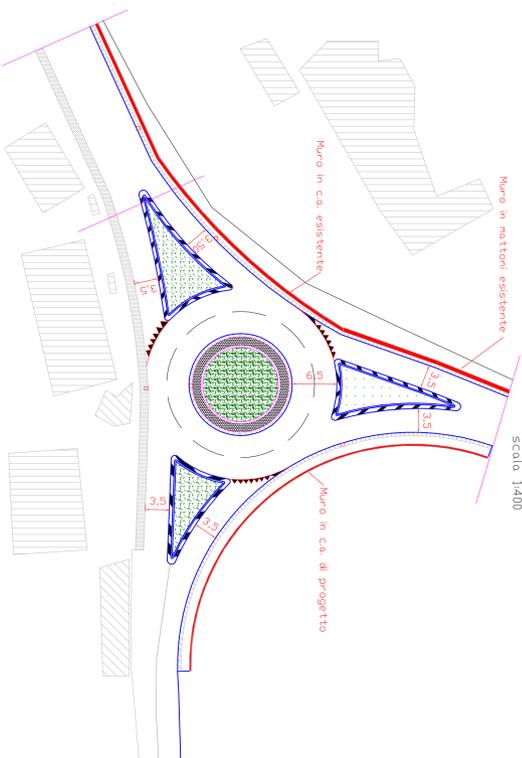

SEZIONE STRADALE
Scala 1:50

