PROVINCIA diCHIETI

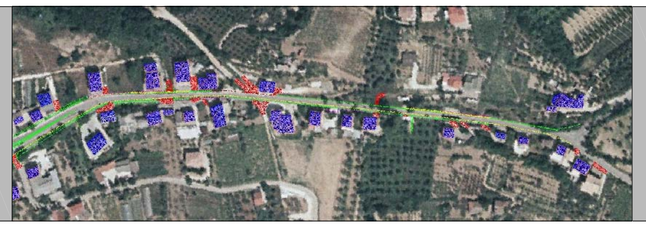

COMUNE di RIPA TEATINA
(Prov. di Chieti)

MESSA IN SICUREZZA DI UN TRATTO DELLA S.P. RIPA-TOLLO
1° LOTTO "A"
(PROGETTO ESECUTIVO)

I PROGETTISTI:	IL RESPONSABILE DEL PROCEDIMENTO:
(ing. Adriano CANONICO) (arch. Lucio CAPPELLETTI) (geom. Vincenzo FANTINI)	
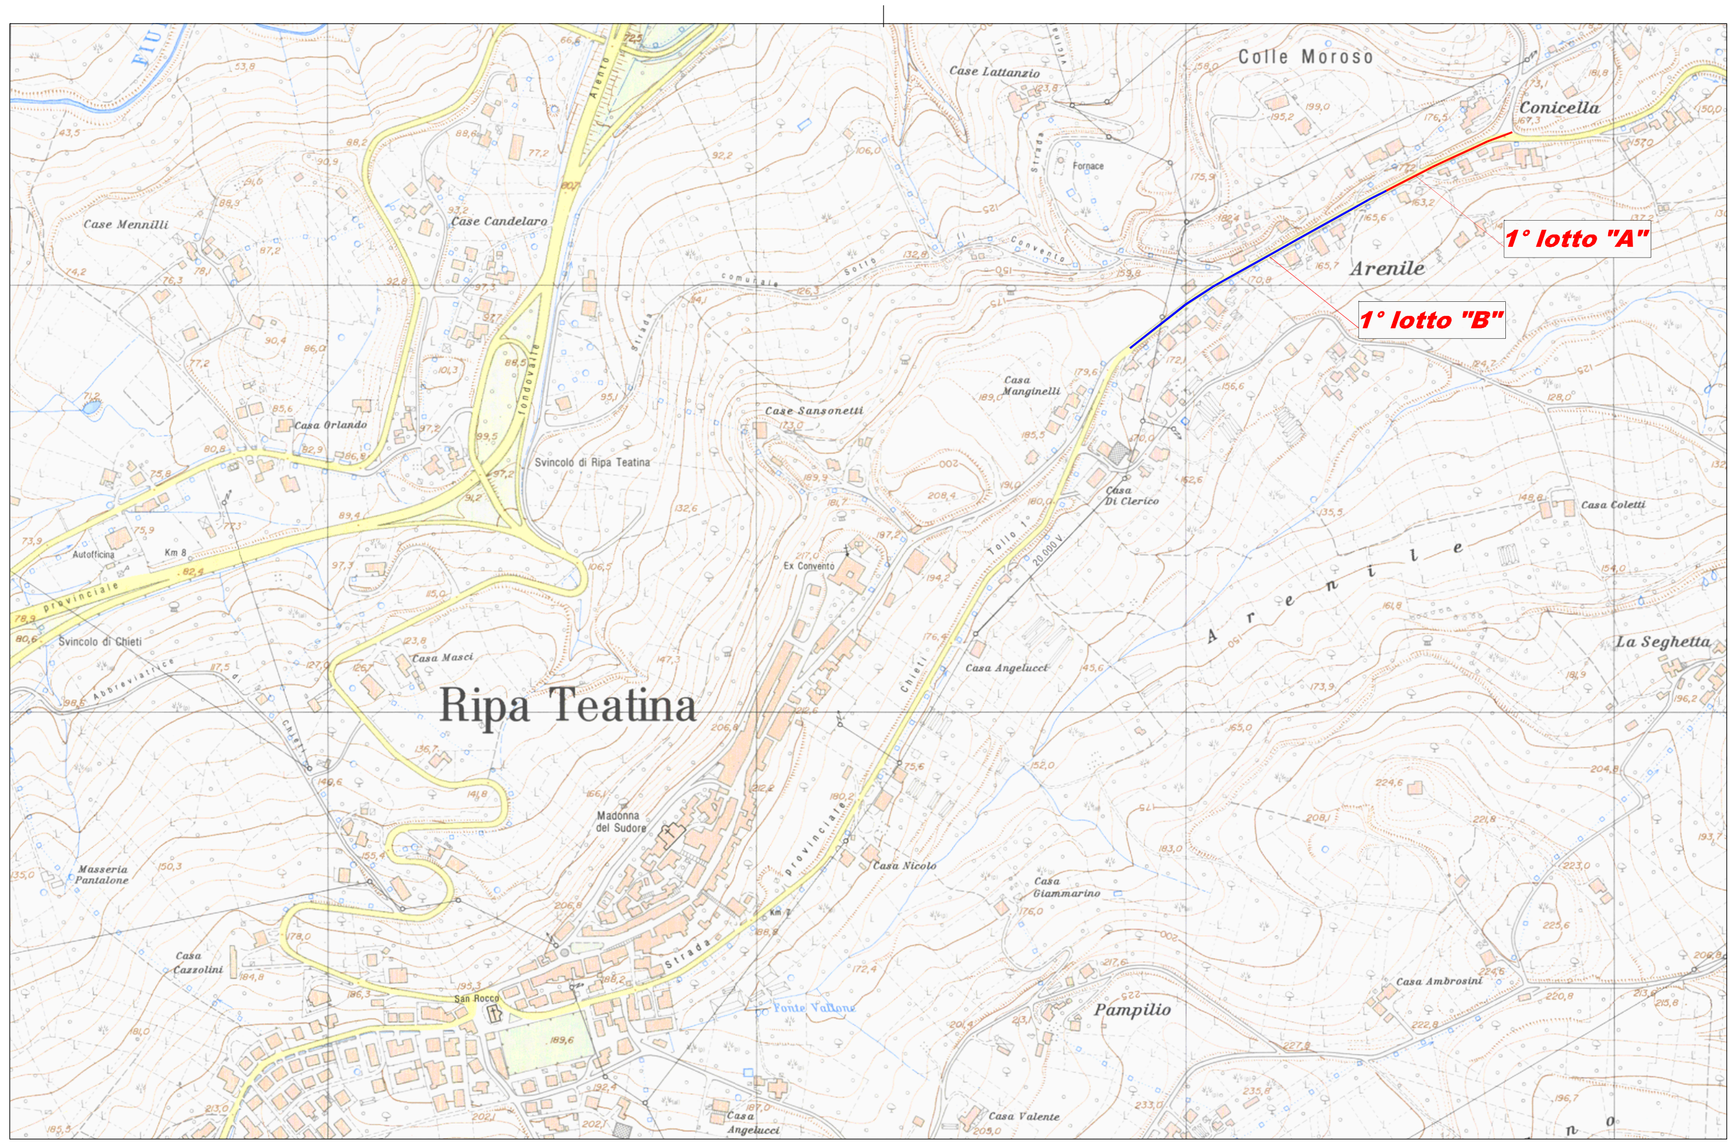
DATA	STRALCIO CARTA AL 5000	B2 scala 1:5.000