



COMUNE di RIPA TEATINA
(Prov. di Chieti)

MESSA IN SICUREZZA DI UN TRATTO DELLA S.P.
RIPA-TOLLO
1° LOTTO "A"
(PROGETTO ESECUTIVO)


PROGETTISTI:
(Ing. Andrea Giamberini)

IL RESPONSABILE DEL
PROCEDIMENTO:
(Ing. Luca Capozzelli)

PROVINCIA
ARCHITETTA

PLANIMETRIA
ACCESSI STRADALI

RS
Scala 1:400

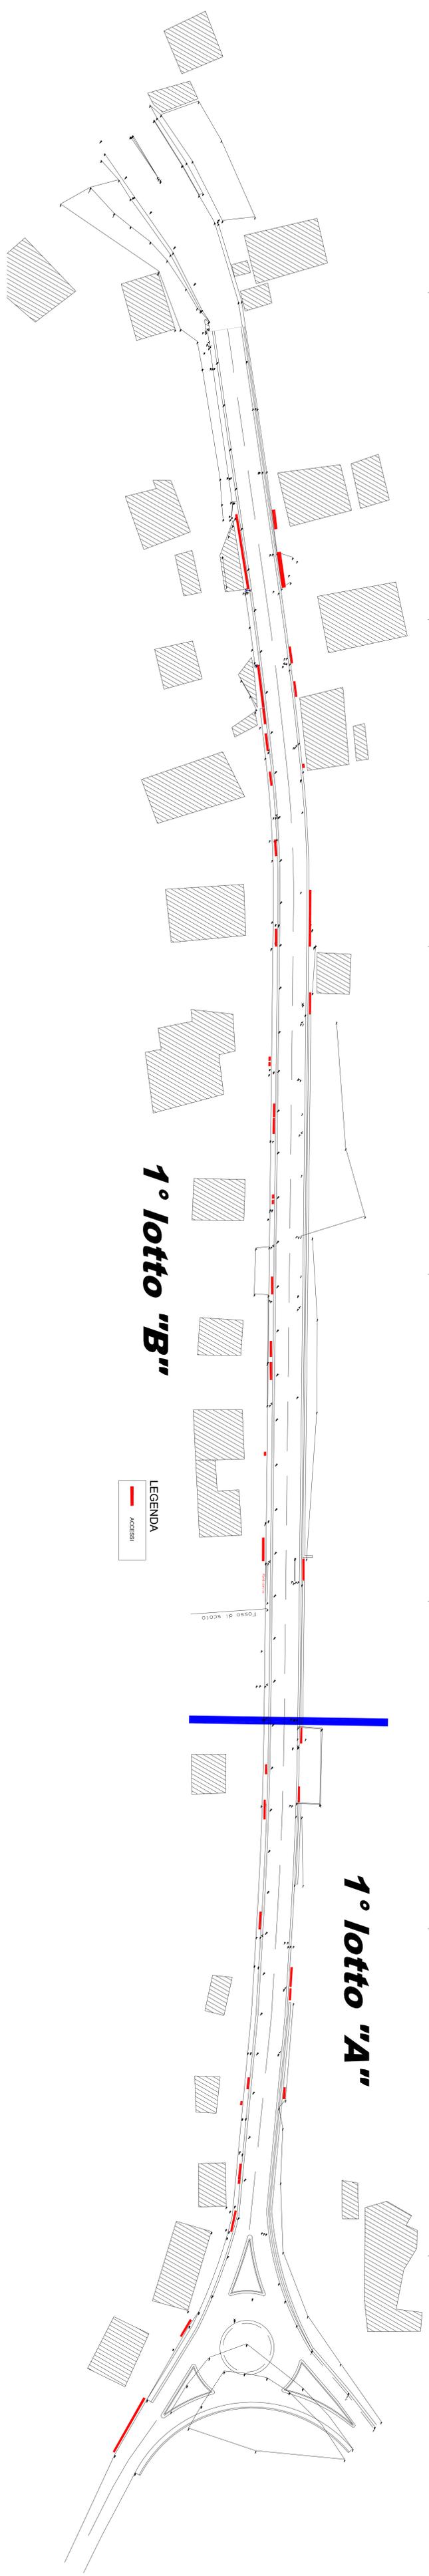

1° lotto "B"

1° lotto "A"

LEGENDA
— ACCESSI

Fosso di scolo