PROVINCIA diCHIETI

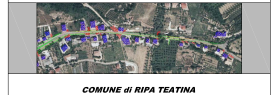

COMUNE di RIPA TEATINA
(Prov. di Chieti)

MESSA IN SICUREZZA DI UN TRATTO DELLA S.P. RIPA-TOLLO
1° LOTTO "A"
(PROGETTO ESECUTIVO)

I PROGETTISTI:

(ing. Adriano CANONICO)

(arch. Lucio CAPPELLETTI)

(geom. Vincenzo FANTINI)

IL RESPONSABILE DEL PROCEDIMENTO:

DATA

SEZIONI STRADALI

B6
scala 1:100

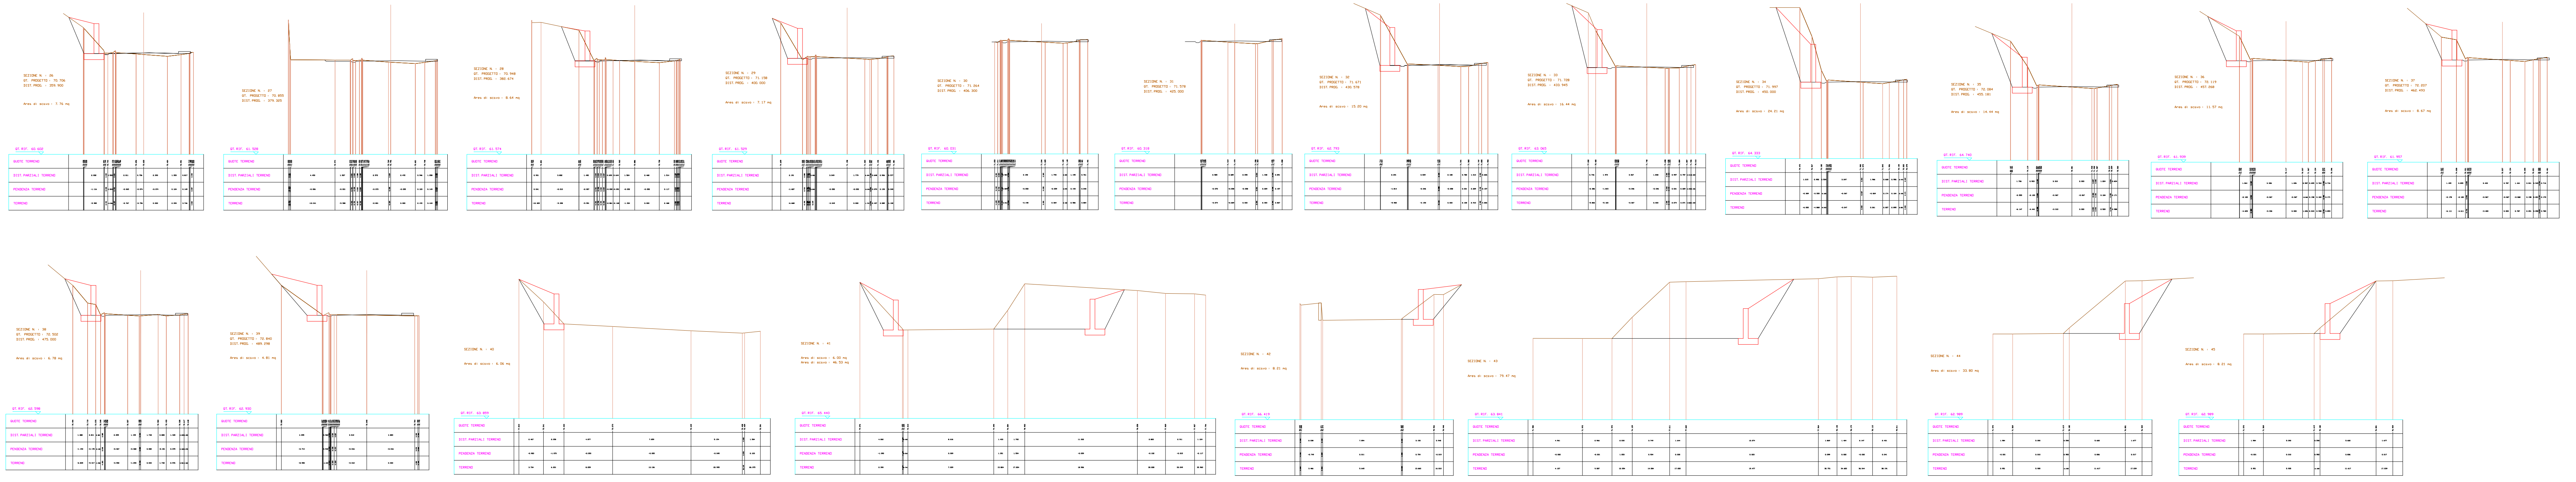
SEZIONE N. : 26
QT. PROGETTO : 70.706
DIST. PROG. : 359.900
Area di scavo : 7.76 mq
QT. RIF. 60.602
SEZIONE N. : 27
QT. PROGETTO : 70.855
DIST. PROG. : 379.325
QT. RIF. 61.528
SEZIONE N. : 28
QT. PROGETTO : 70.948
DIST. PROG. : 382.674
Area di scavo : 8.64 mq
QT. RIF. 61.574
SEZIONE N. : 29
QT. PROGETTO : 71.158
DIST. PROG. : 400.000
Area di scavo : 7.17 mq
QT. RIF. 61.529
SEZIONE N. : 30
QT. PROGETTO : 71.264
DIST. PROG. : 406.300
QT. RIF. 60.031
SEZIONE N. : 31
QT. PROGETTO : 71.578
DIST. PROG. : 425.000
QT. RIF. 60.318
SEZIONE N. : 32
QT. PROGETTO : 71.671
DIST. PROG. : 430.578
Area di scavo : 15.20 mq
QT. RIF. 62.793
SEZIONE N. : 33
QT. PROGETTO : 71.728
DIST. PROG. : 433.945
Area di scavo : 16.44 mq
QT. RIF. 63.065
SEZIONE N. : 34
QT. PROGETTO : 71.997
DIST. PROG. : 450.000
Area di scavo : 24.21 mq
QT. RIF. 64.333
SEZIONE N. : 35
QT. PROGETTO : 72.084
DIST. PROG. : 455.181
Area di scavo : 14.44 mq
QT. RIF. 64.740
SEZIONE N. : 36
QT. PROGETTO : 72.119
DIST. PROG. : 457.268
Area di scavo : 11.57 mq
QT. RIF. 61.939
SEZIONE N. : 37
QT. PROGETTO : 72.207
DIST. PROG. : 462.493
Area di scavo : 8.67 mq
QT. RIF. 61.957
SEZIONE N. : 38
QT. PROGETTO : 72.502
DIST. PROG. : 475.000
Area di scavo : 6.78 mq
QT. RIF. 62.598
SEZIONE N. : 39
QT. PROGETTO : 72.840
DIST. PROG. : 489.298
Area di scavo : 4.81 mq
QT. RIF. 62.930
SEZIONE N. : 40
Area di scavo : 6.06 mq
QT. RIF. 63.859
SEZIONE N. : 41
Area di scavo : 6.00 mq
Area di scavo : 46.53 mq
QT. RIF. 65.440
SEZIONE N. : 42
Area di scavo : 8.21 mq
QT. RIF. 66.419
SEZIONE N. : 43
Area di scavo : 79.47 mq
QT. RIF. 63.841
SEZIONE N. : 44
Area di scavo : 33.80 mq
QT. RIF. 62.989
SEZIONE N. : 45
Area di scavo : 8.21 mq
QT. RIF. 62.989
QUOTE TERRENO
DIST. PARZIALI TERRENO
PENDENZA TERRENO
TERRENO