



PROVINCIA DI CHIETI  
SETTORE "6" - Viabilità

**SISTEMAZIONE PIANI VIABILI MEDIO SANGRO**  
Da Villa Santa Maria per Agnone  
Tratto Rosello - Guado di Liscia

PROGETTO ESECUTIVO

**ELABORATI GRAFICI**  
Planimetria Generale

Elaborato  
**3.4**

IL GRUPPO DI PROGETTAZIONE:

Ing. Paolo CAMPITELLI

Ing. Pasquale SCAZZARELLO

Geom. Piero COCCIA


Scala:

1:10.000

Data:


Il Dirigente del Settore "6" e R.U.P.

Ing. Carlo CRISTINI

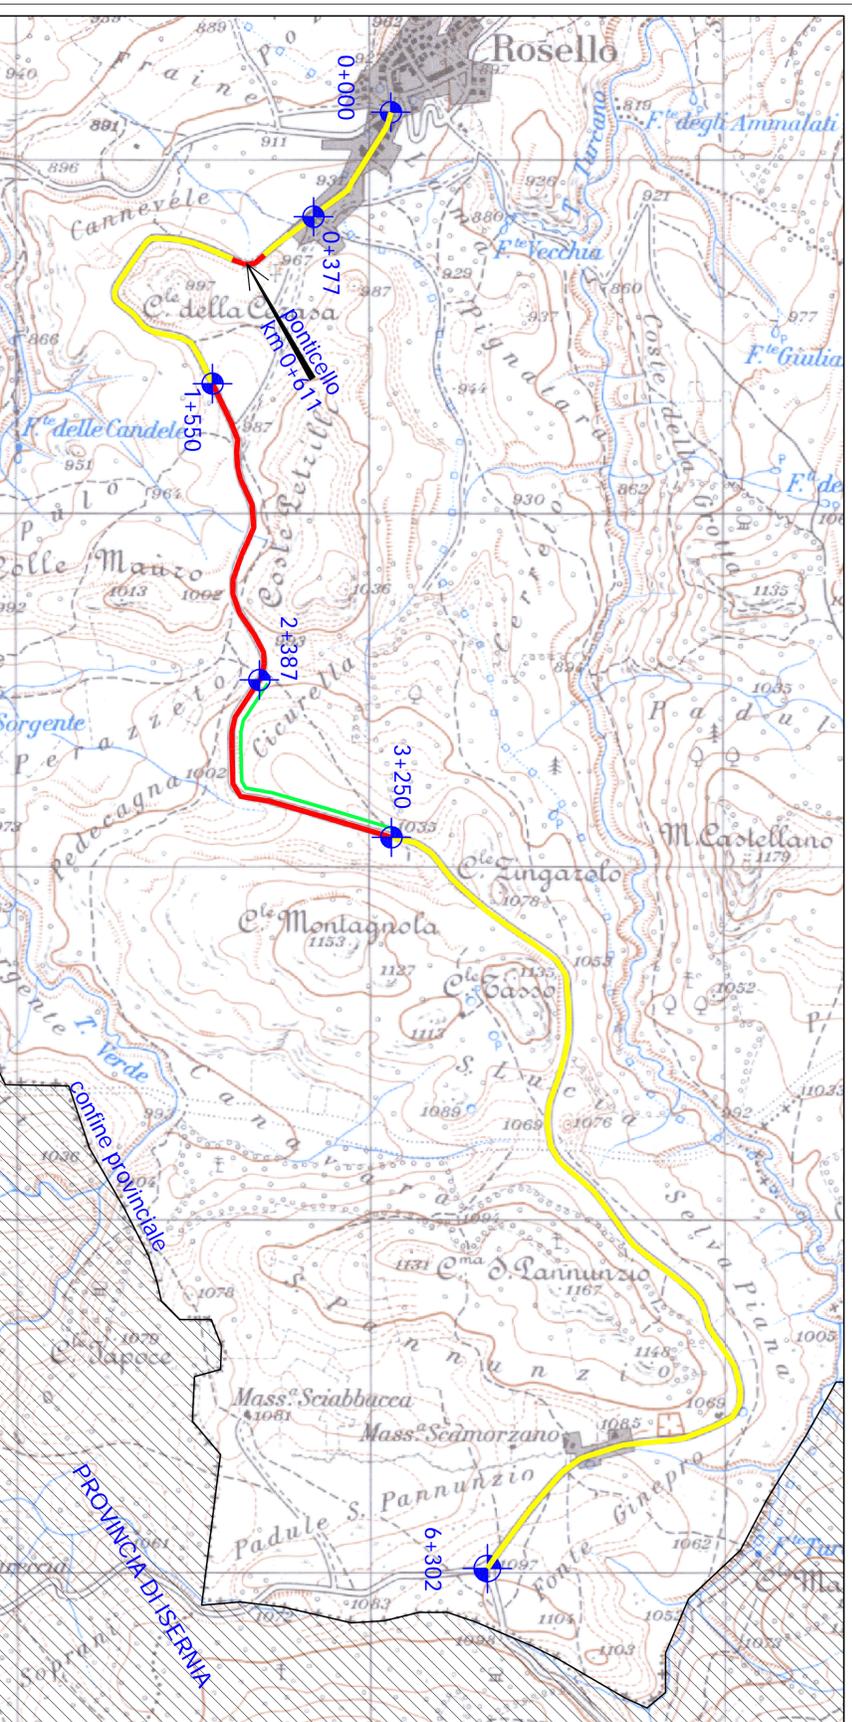

SISTEMAZIONE PIANO VIABILE  
tratto oggetto di intervento - lungh. 1+700 m

RIFACIMENTO ZANELLA LATERALE  
tratto oggetto di intervento - lungh. 863 m

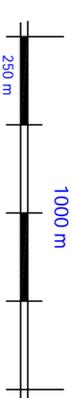

Planimetria Generale  
1:10.000