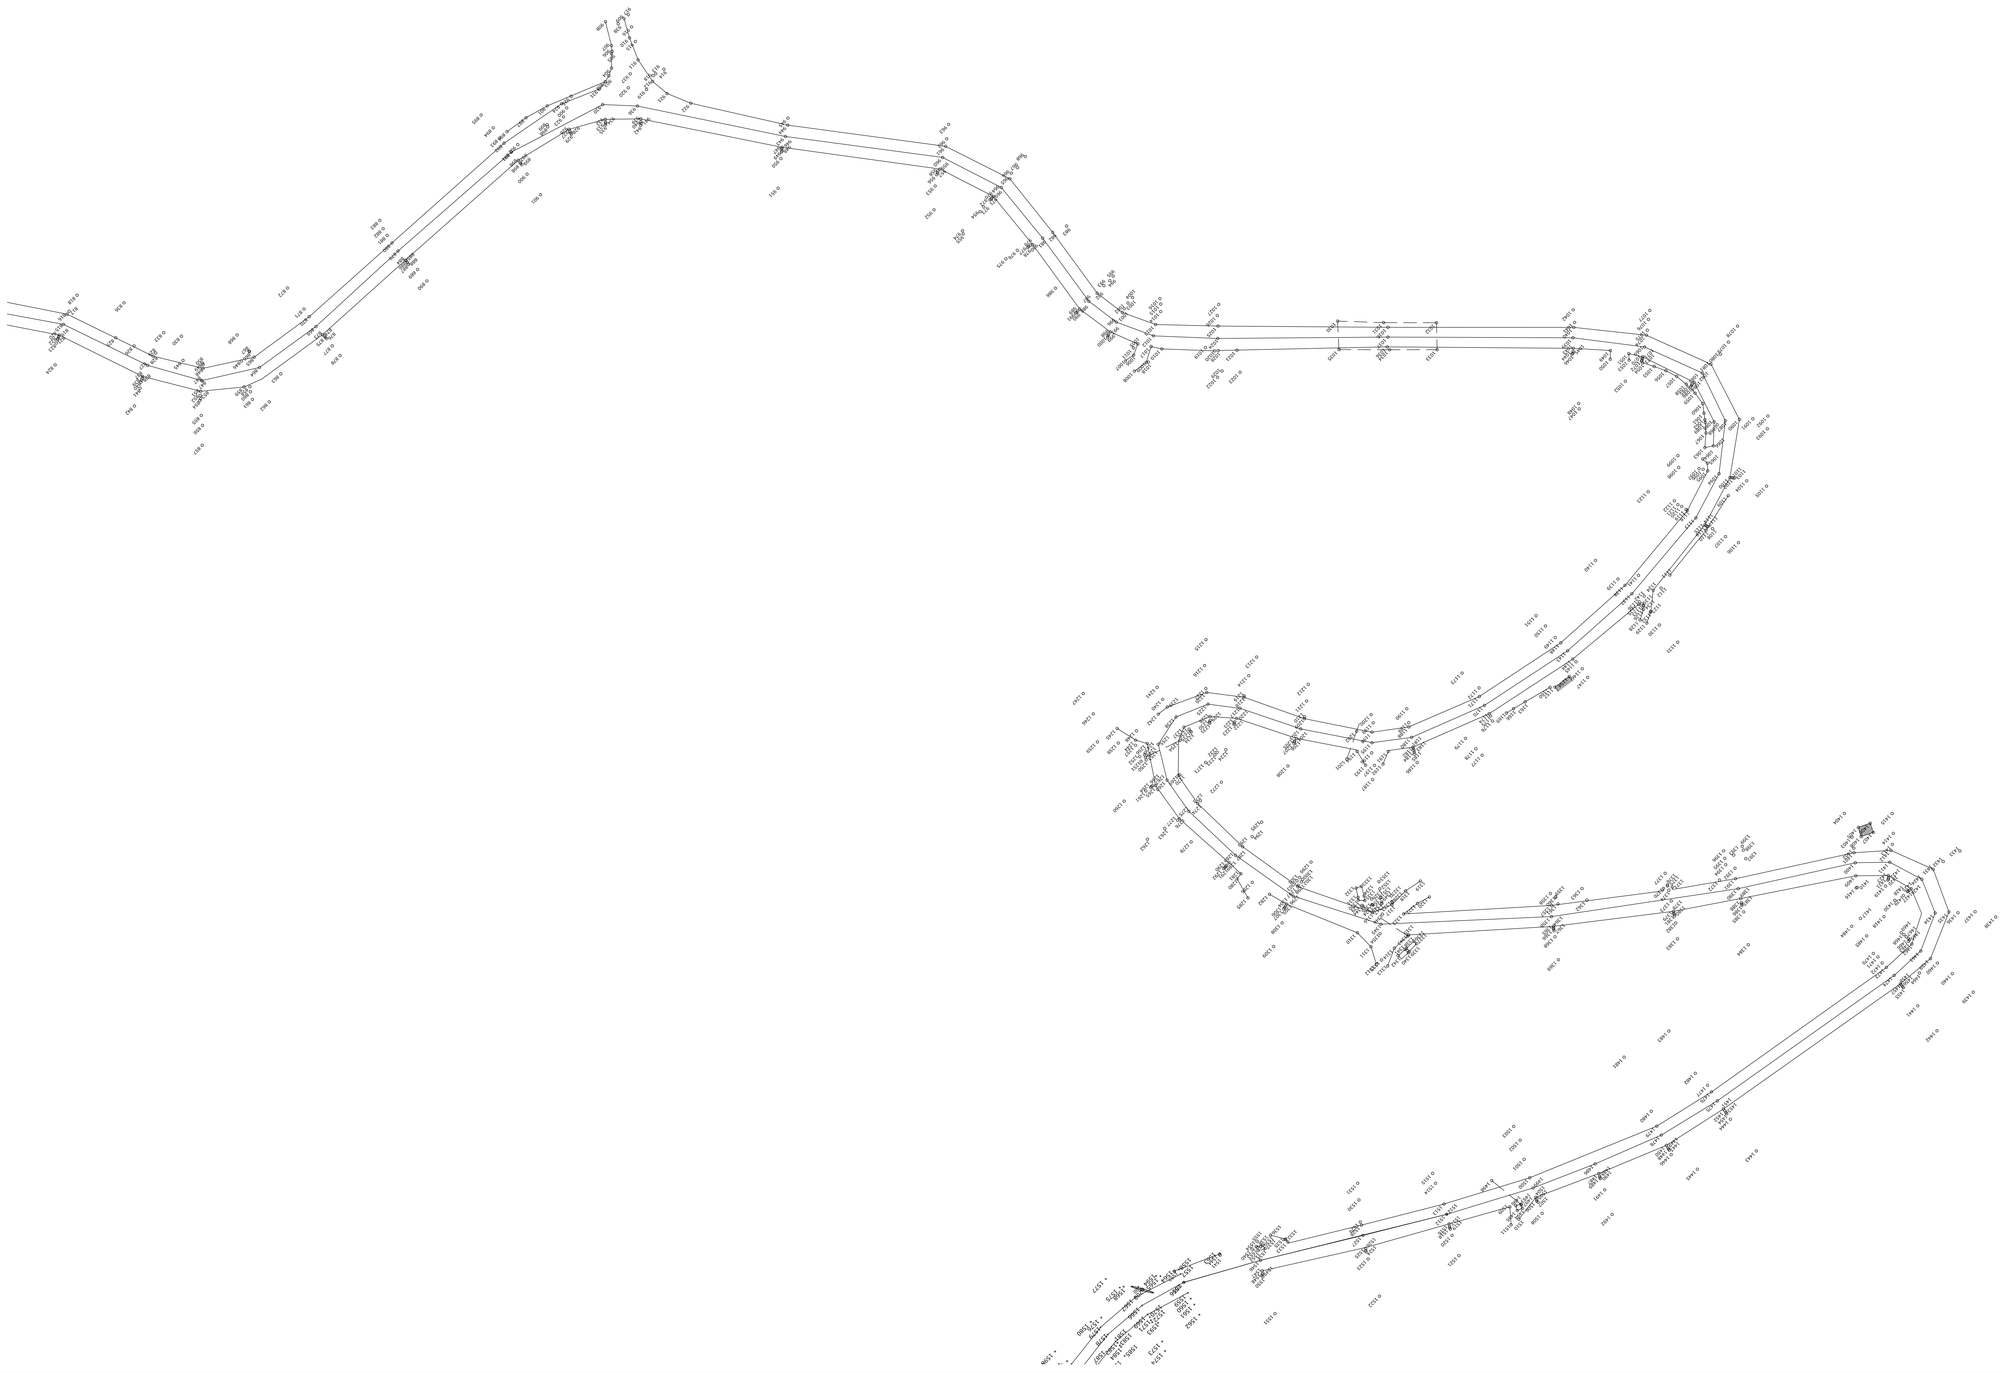

Provincia di Chieti
Settore Lavori Pubblici

PROGETTO ESECUTIVO

LAVORI DI SISTEMAZIONE STRADA PROVINCIALE S.S. 650
FONDO VALLE TRIGNO SCHIAVI D'ABRUZZO

III° Lotto Funzionale

RILIEVO TOPOGRAFICO
2 DI 3

STUDIOMONTEPARA
INGEGNERIA CIVILE
SEDE
Via V. Bellini n° 12
66056 Orsogna (CH)
TEL. 0871/859053
Email info@studiomontepara.it

Il Progettista
Prof. Ing. Antonio Montepara

ORDINE DEGLI INGEGNERI DELLA PROVINCIA DI CHIETI
MONTEPARA ANTONIO
N° 1001

Questo elaborato non può essere riprodotto ne' integralmente, ne' in parte per scopi diversi da quelli per cui è stato redatto

Responsabile Unico del Procedimento

TAVOLA
3.2

SCALA : 1:500

DATA : 28/06/2010

127 | E | T | I | A | 03.02 | R0

Revisione	Data	Descrizione	Redatto	Controllato	Approvato
REV0					
REV1					
REV2					