Provincia di Chieti
Settore Lavori Pubblici

PROGETTO ESECUTIVO

LAVORI DI SISTEMAZIONE STRADA PROVINCIALE D.S. 650
FONDO VALLE TRIGNO SCHIAVI D'ABRUZZO

III° Lotto Funzionale

QUADERNO DELLE SEZIONI
51-100

Consulenza
Studio Associato
Ing. Pietro Ciarlanti
Ing. Giuseppe Ciarlanti
Via Marconi, 5
66050 - San Salvo (CH)
Tel. e Fax 0873/548042
Cell. 338/8755755
C.F. CIRPTR68B15H501Z
P.IVA 01975750693

Il Progettista:
Prof. Ing. Antonio Montepara

Responsabile Unico del Procedimento:

TAVOLA
10.2

SCALA : 1:200

DATA : 05/06/2008
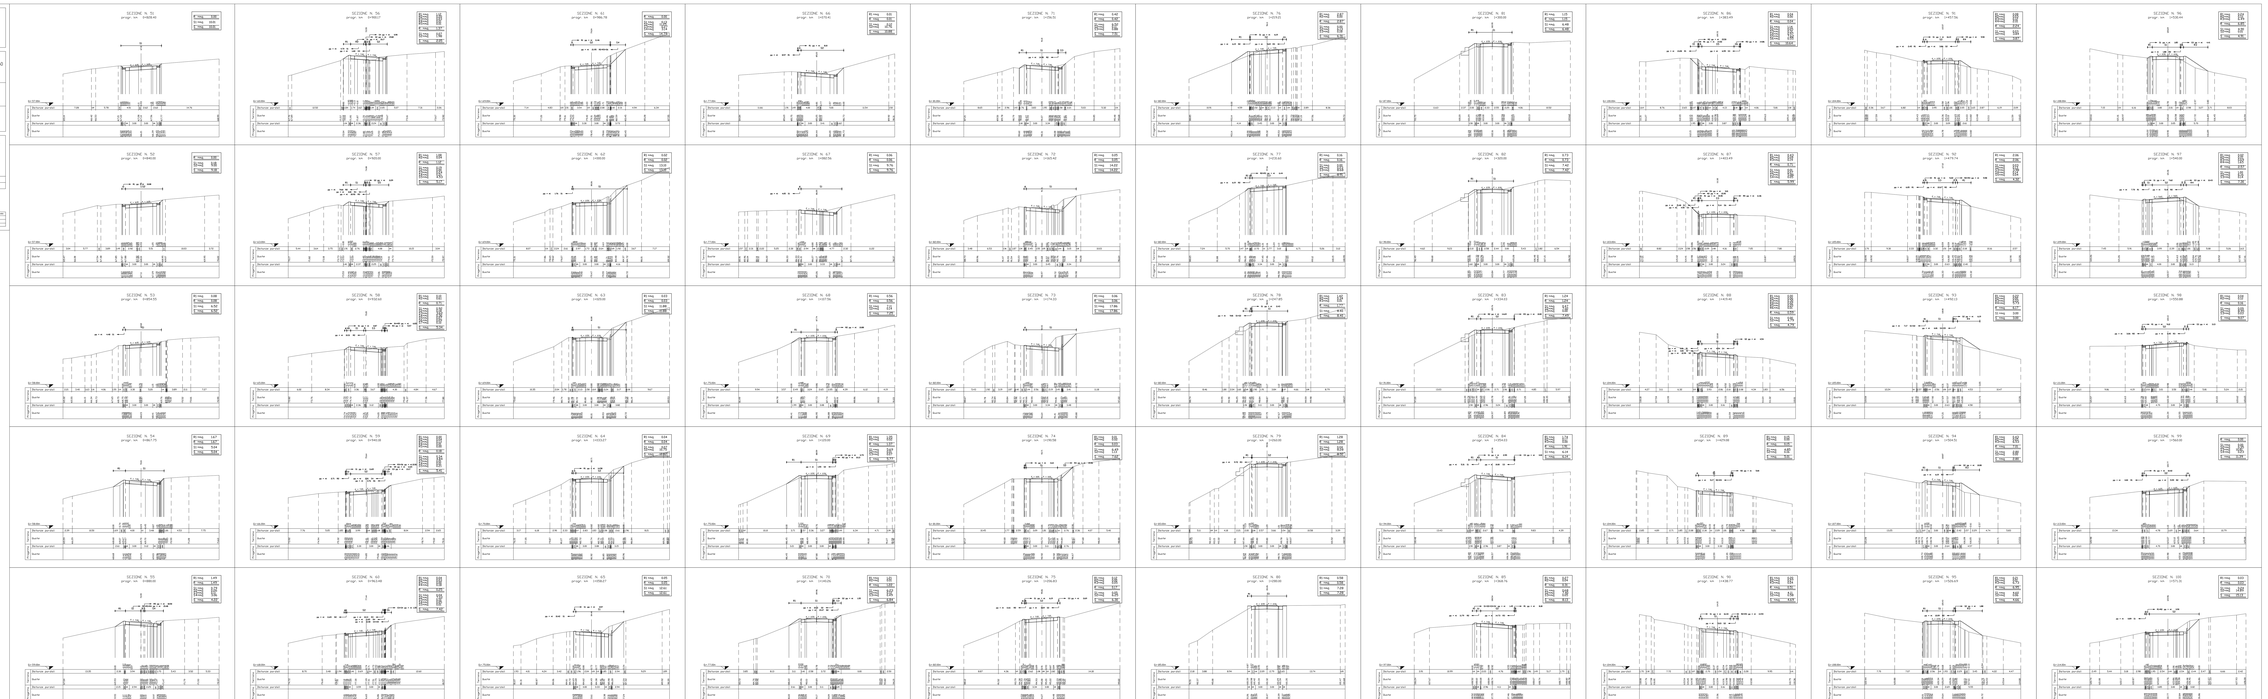
Revisioni	Data	Descrizione	Redatto	Controllato	Approvato
REVISIONE 1					
REVISIONE 2					
REVISIONE 3					
REVISIONE 4