




PIANTA

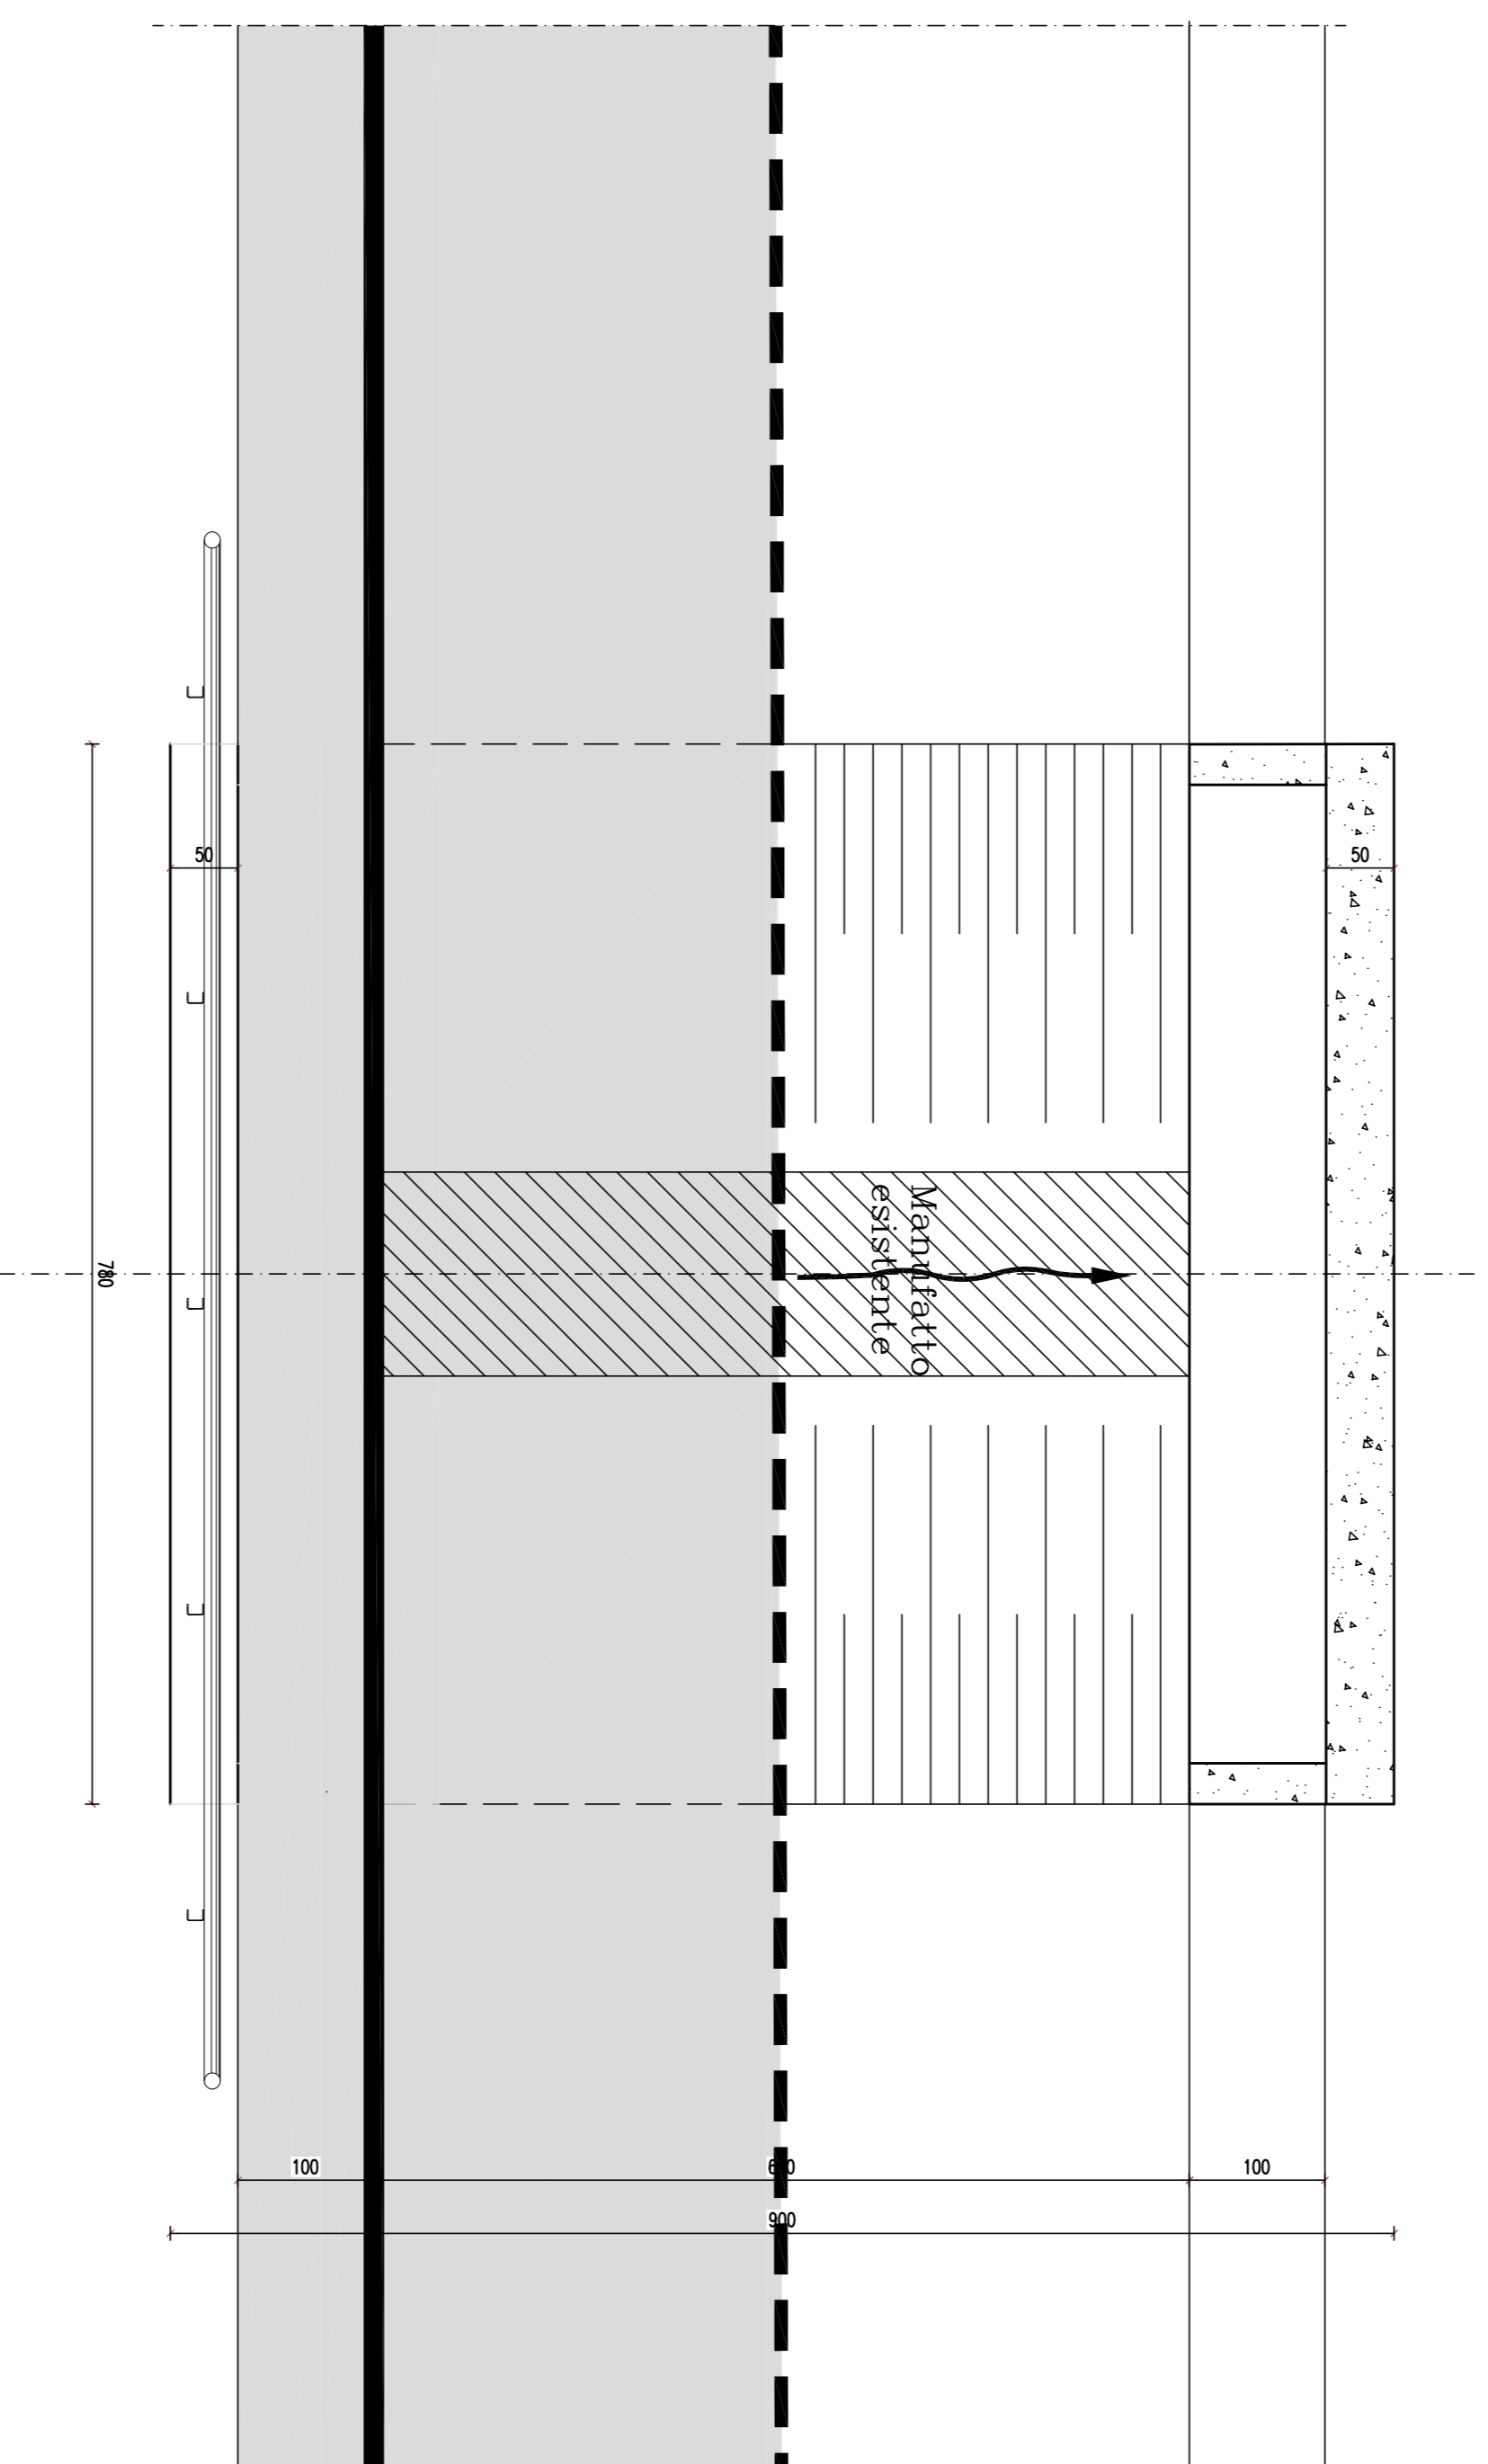

SEZIONE LONGITUDINALE

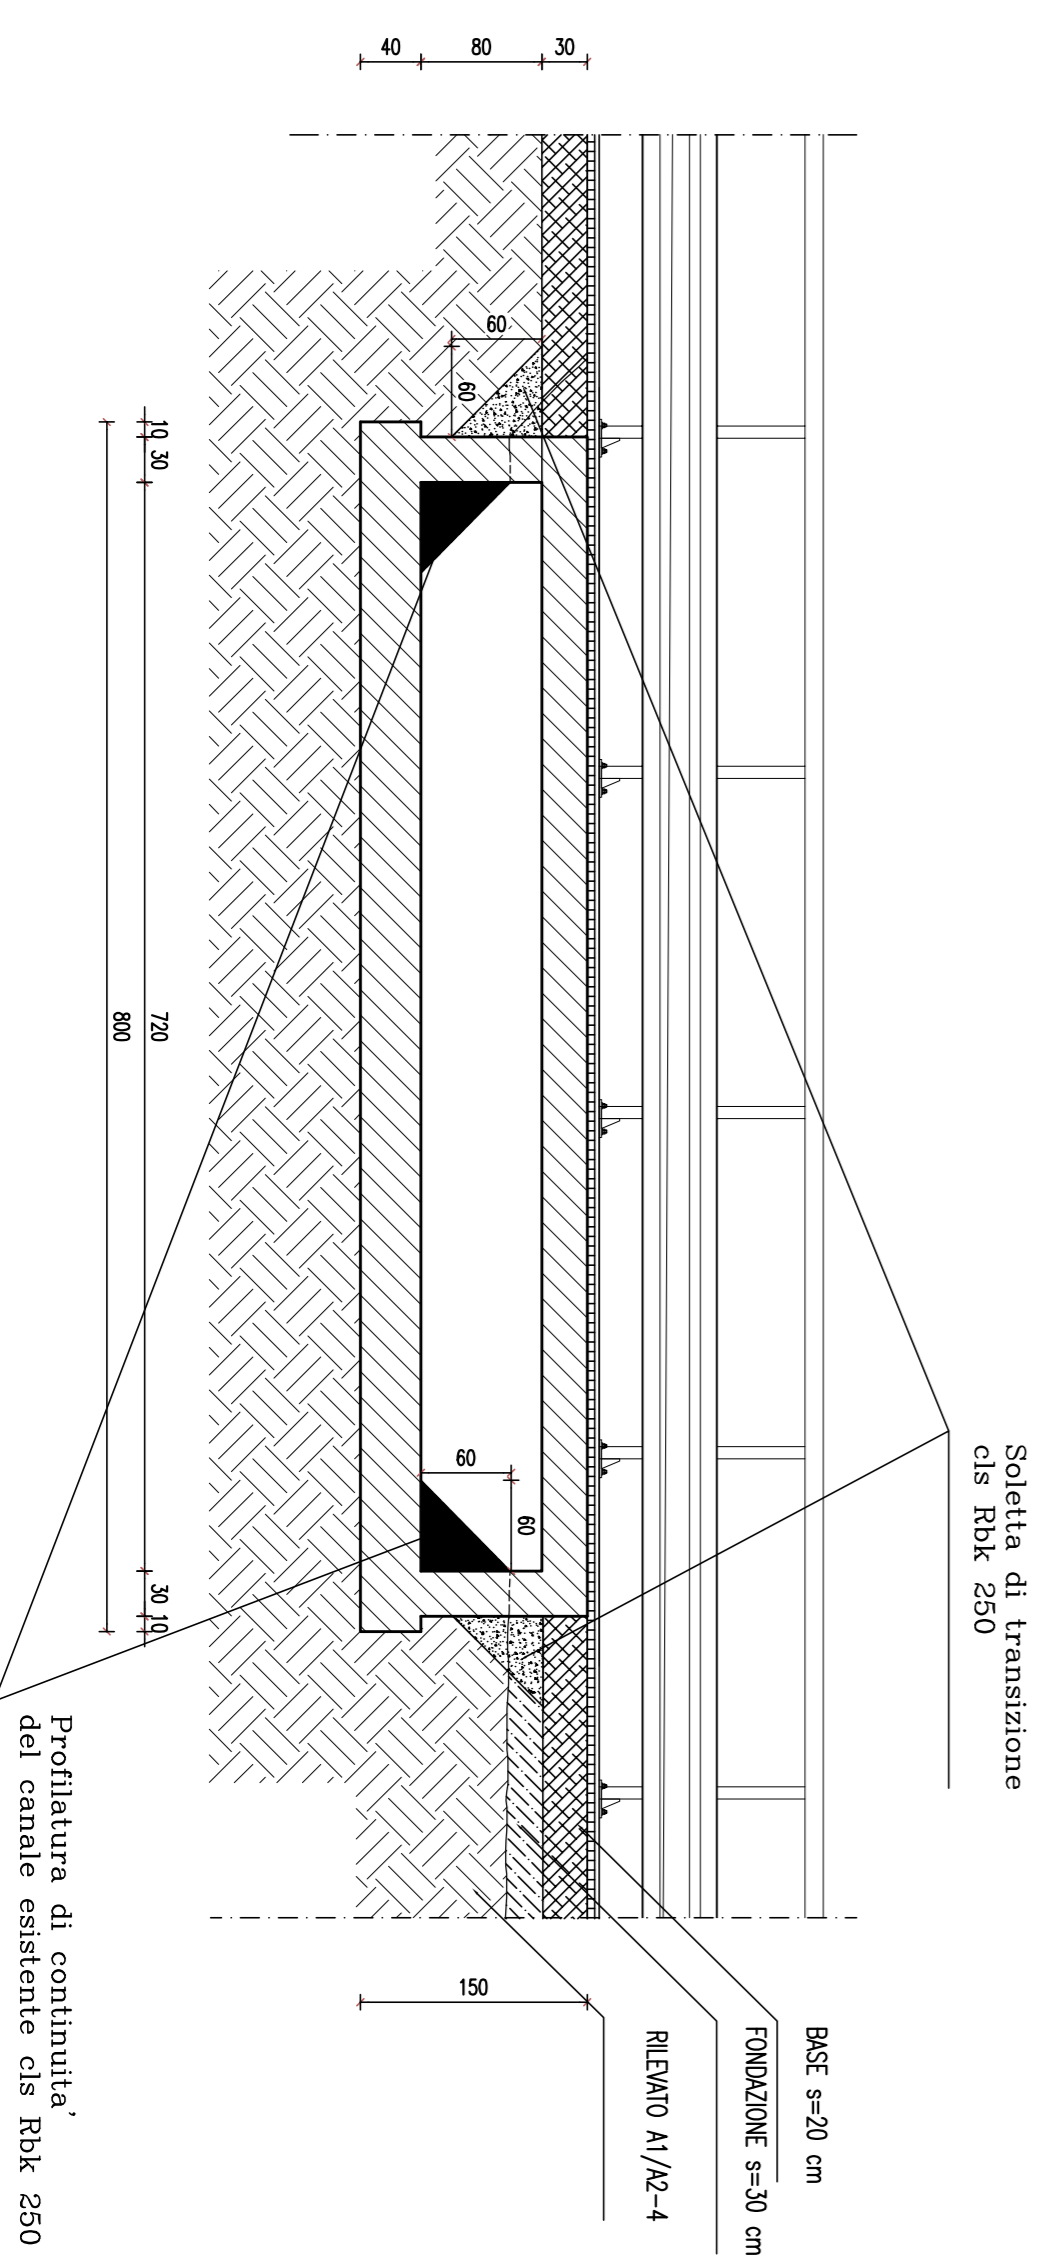

SEZIONE TRASVERSALE

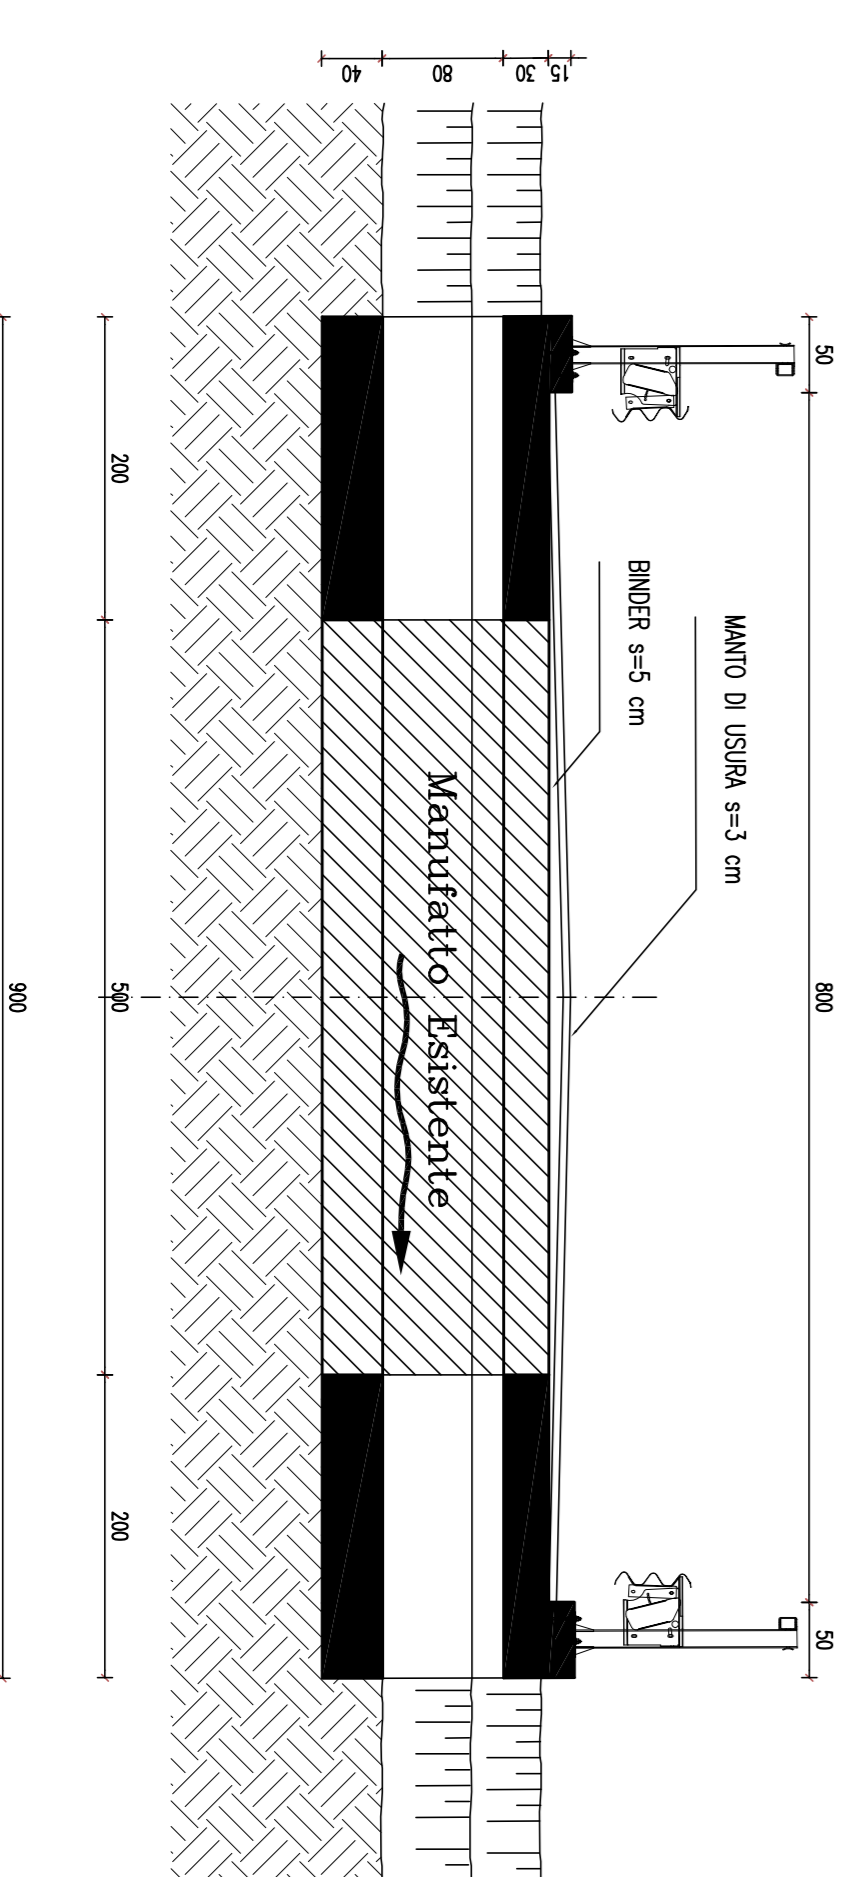

Provincia di Chieti
Settore Lavori Pubblici

PROGETTO ESECUTIVO
LAVORI DI SISTEMAZIONE STRADA PROVINCIALE S.S. 650
FONDO VALLE TRIGNO SCHIAVI D'ABRUZZO
III° Lotto Funzionale
TOMBINO SCATOLARE KM 0+768

Il Progettista
Prof. Ing. Antonio Montepara

STUDIOCONTRAMA
INGEGNERIA CIVILE
Via L. Galvani n. 42
00187 Roma (RM)
Tel. 06/71888622
Info: studiokontrama@libero.it

RESO OPERATIVA
43100 Roma (RM)
Tel. e Fax 06/25100904

Responsabile Unico del Procedimento

TAVOLA
14.1

SCALA : 1:50
DATA : 25/06/2010

Consulenze specifiche:
Topografia: Geom. Cianci Giancarlo

Revisione	Data	Descrizione	Redatto	Controllato	Approvato
REVO					
REV1					
REV2					