



SEZIONE IN MEZZERIA

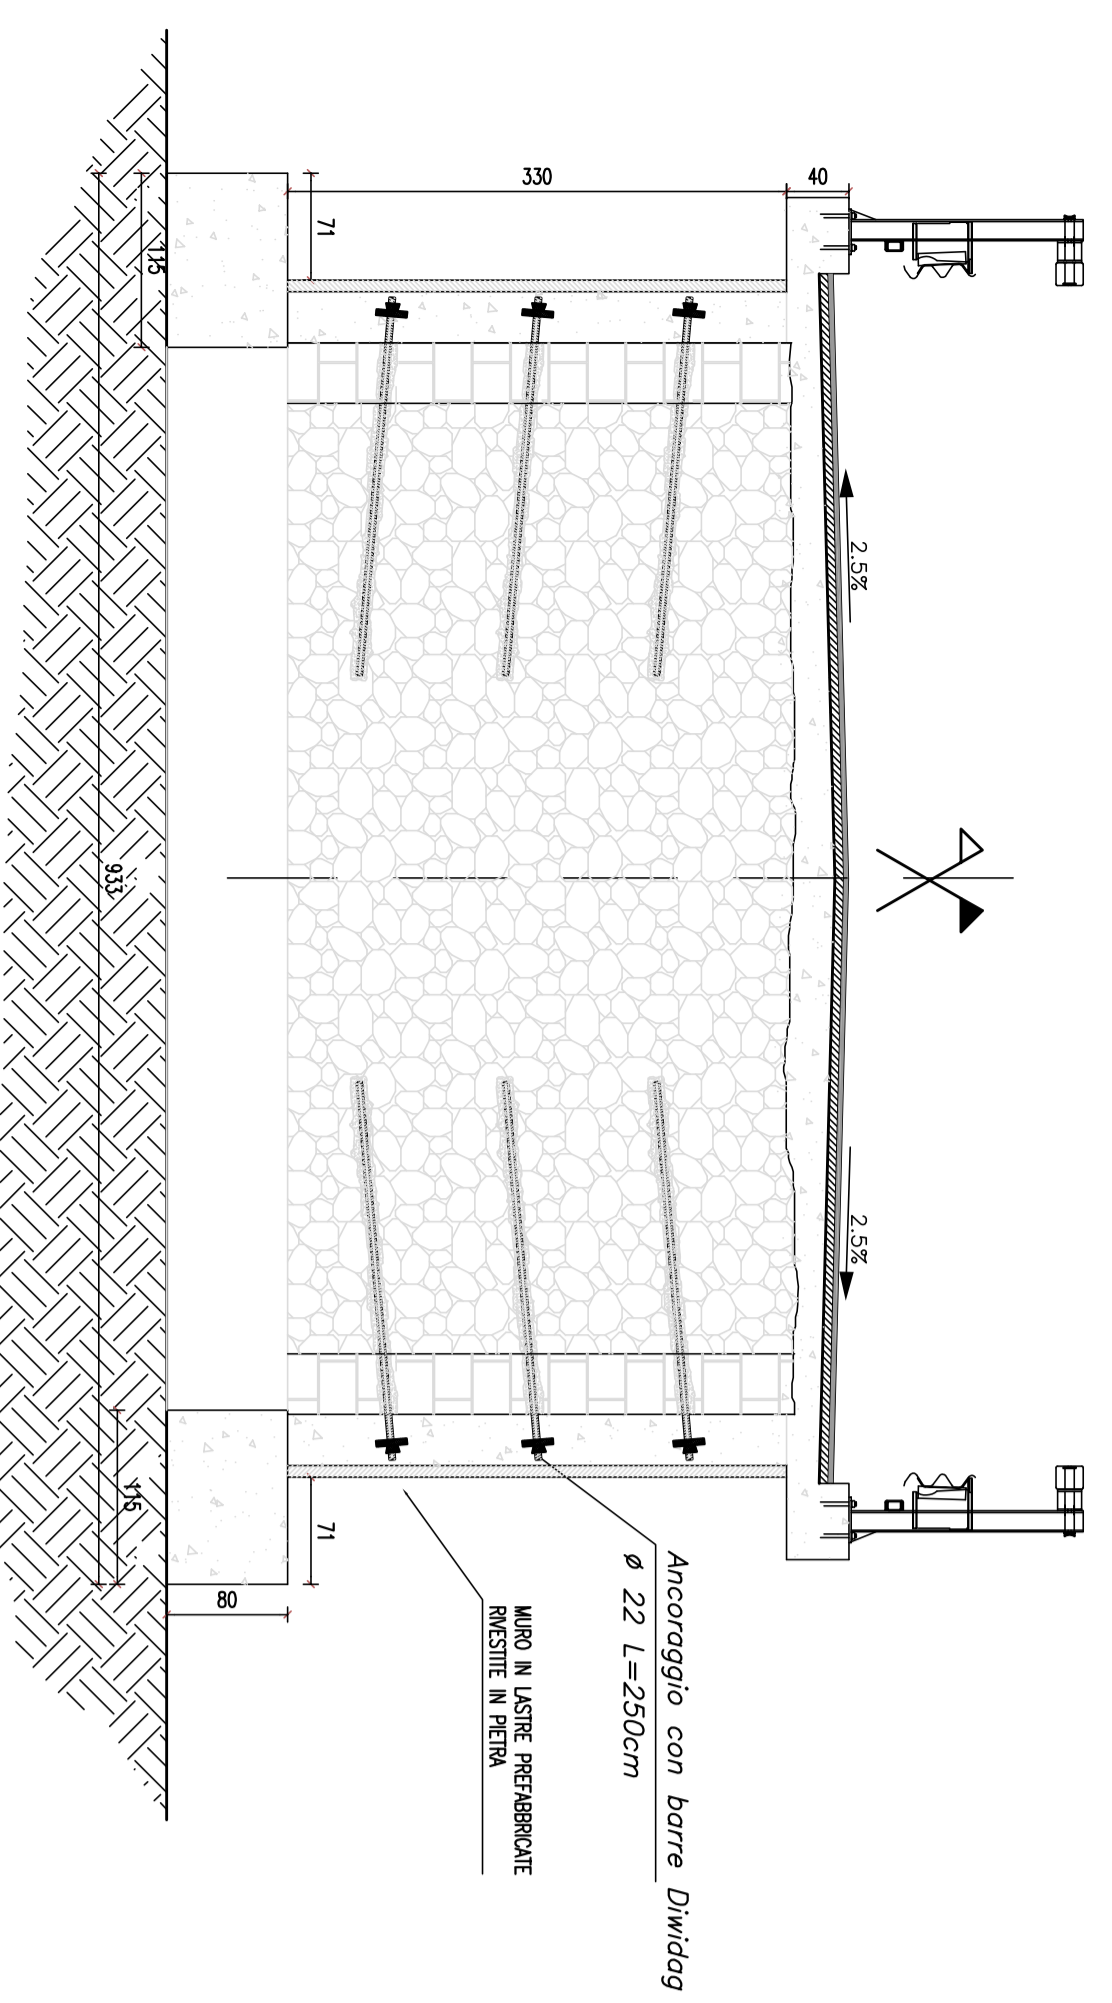


SEZIONE CORRENTE

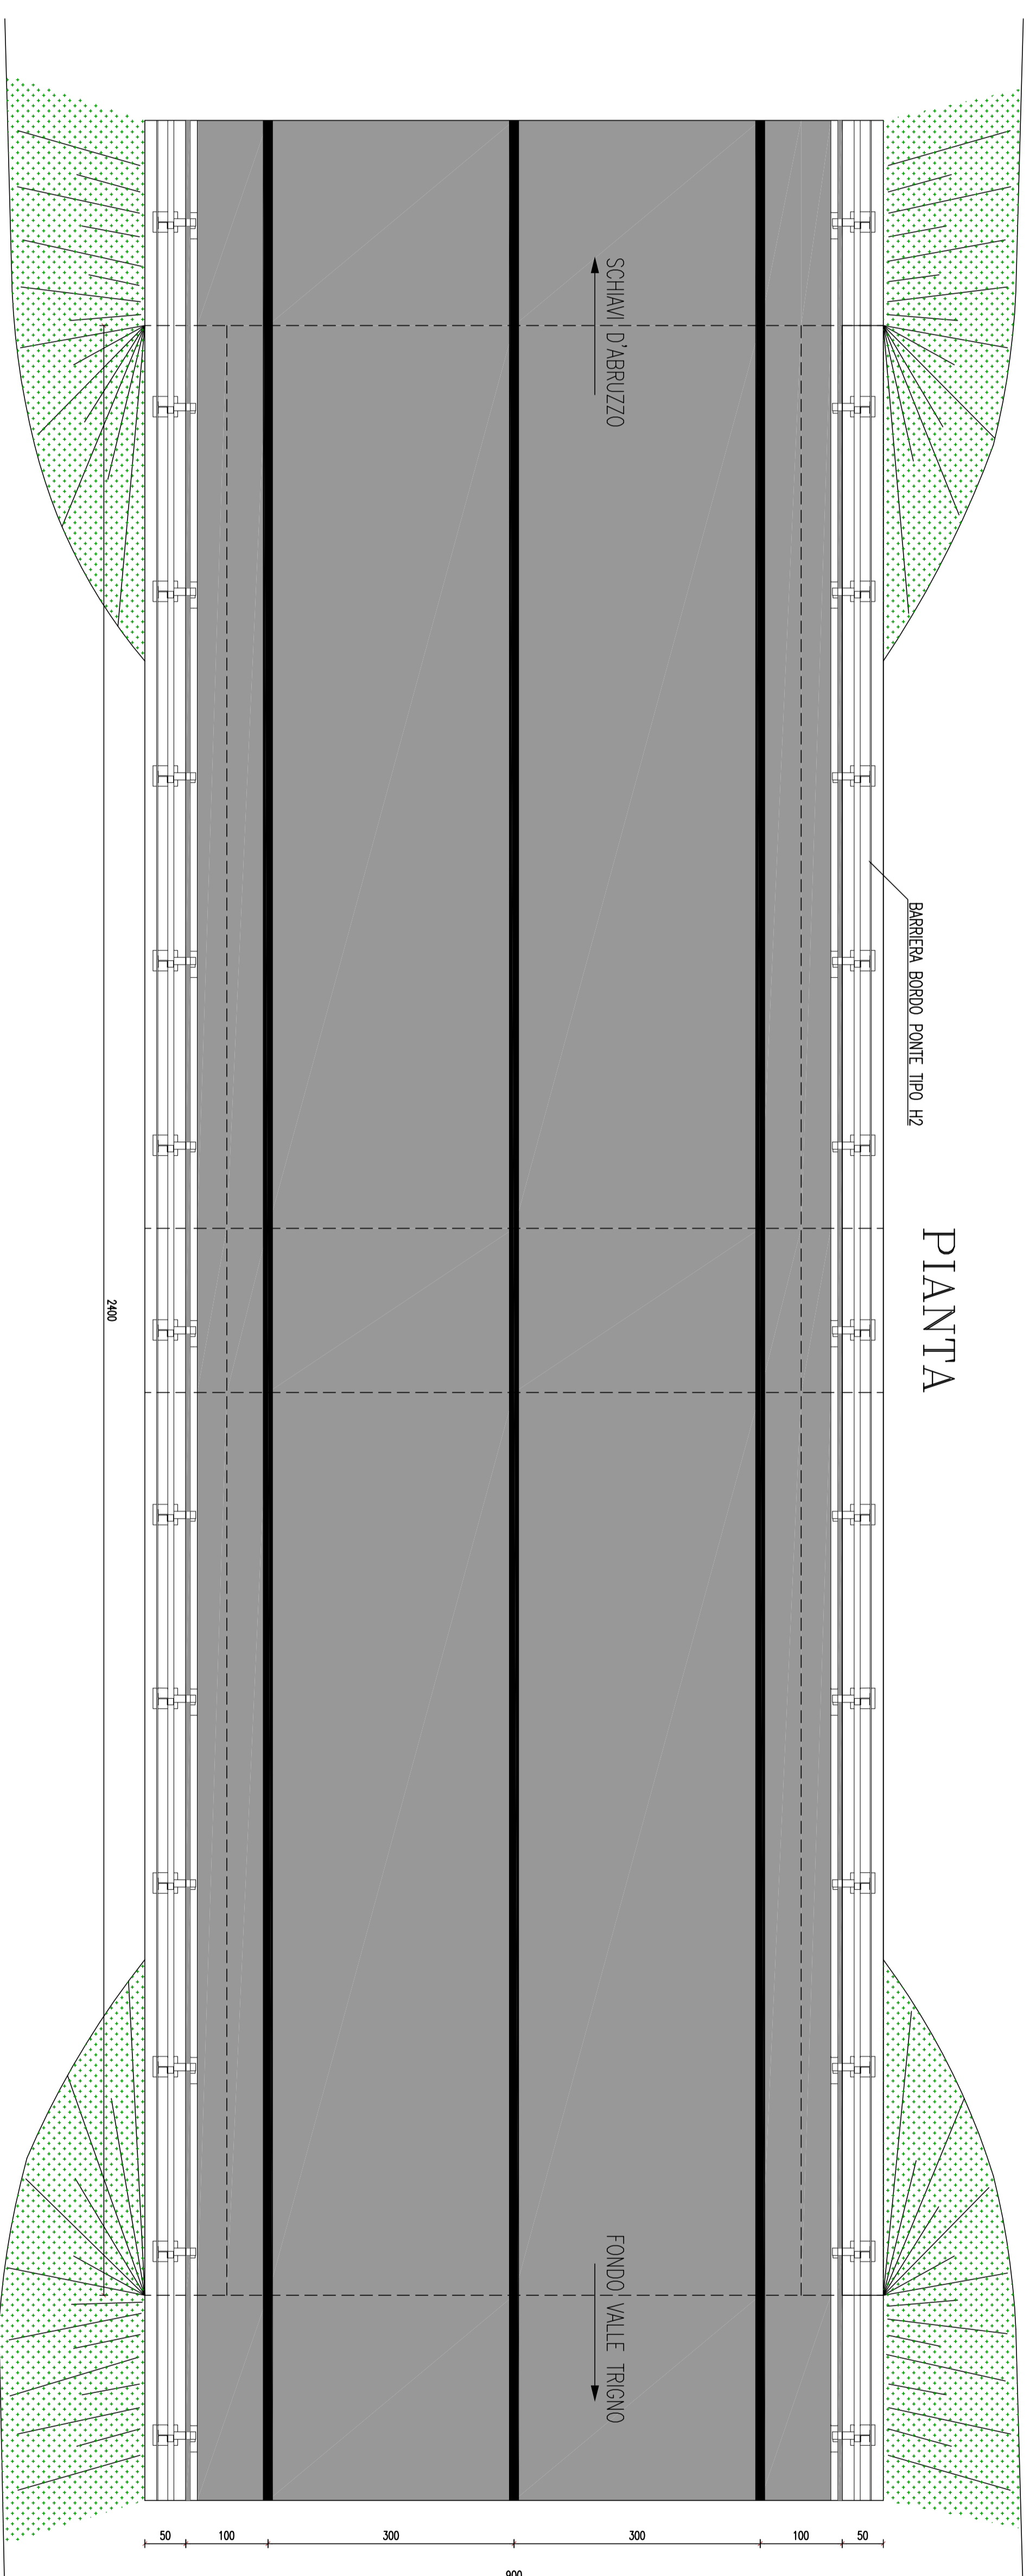


PIANTA

PROSPETTO LATO VALLE E MONTE

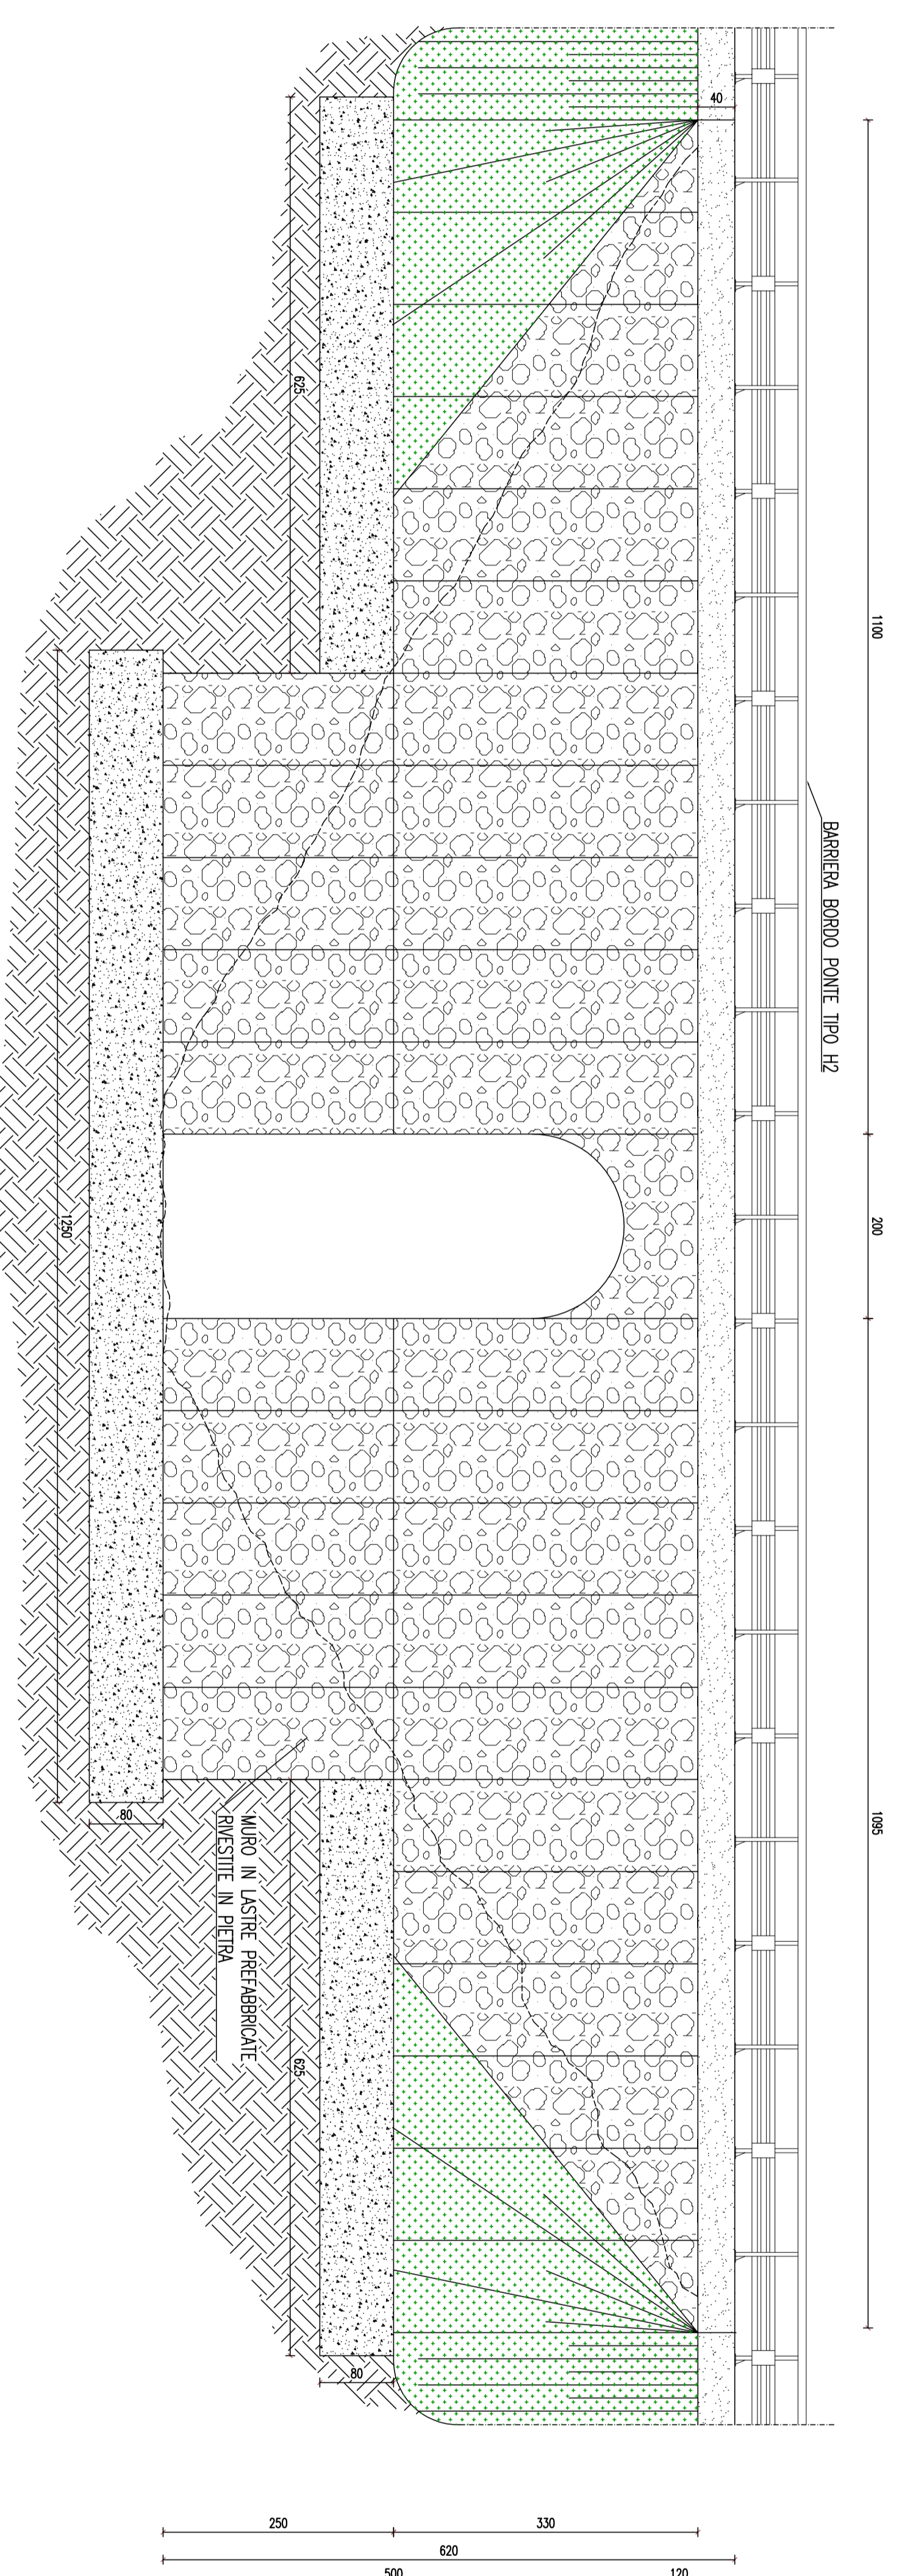

PROSPETTO LATO VALLE E MONTE

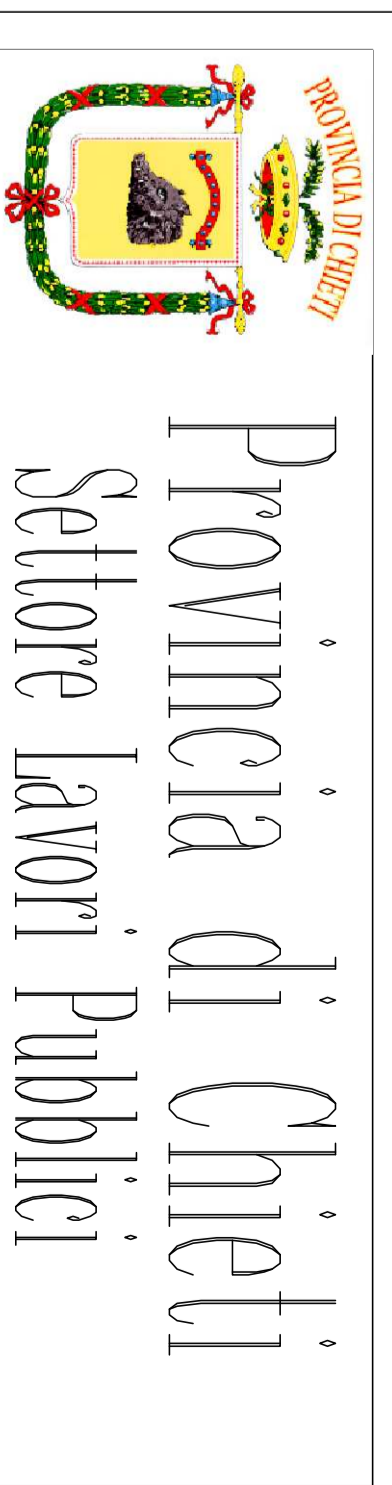

Provincia di Chieti
Settore Lavori Pubblici

PROGETTO ESECUTIVO
LAVORI DI SISTEMAZIONE STRADA PROVINCIALE S.S. 650
FONDO VALLE TRIGNO - SCHIAVI D'ABRUZZO
III° Lotto Funzionale
RECUPERO STATICO
PONTE AL. KM 1+280

TAVOLA
15.2

Prof. Ing. Antonio Scatagaria
Responsabile Tecnico del Progettato

CONSULENZA SPECIFICHE
Topografici Geom. Cianci Giancarlo

Revisione	DATA	Descrizione	Autore	Controllato	Approvato
REV.0					
REV.1					
REV.2					