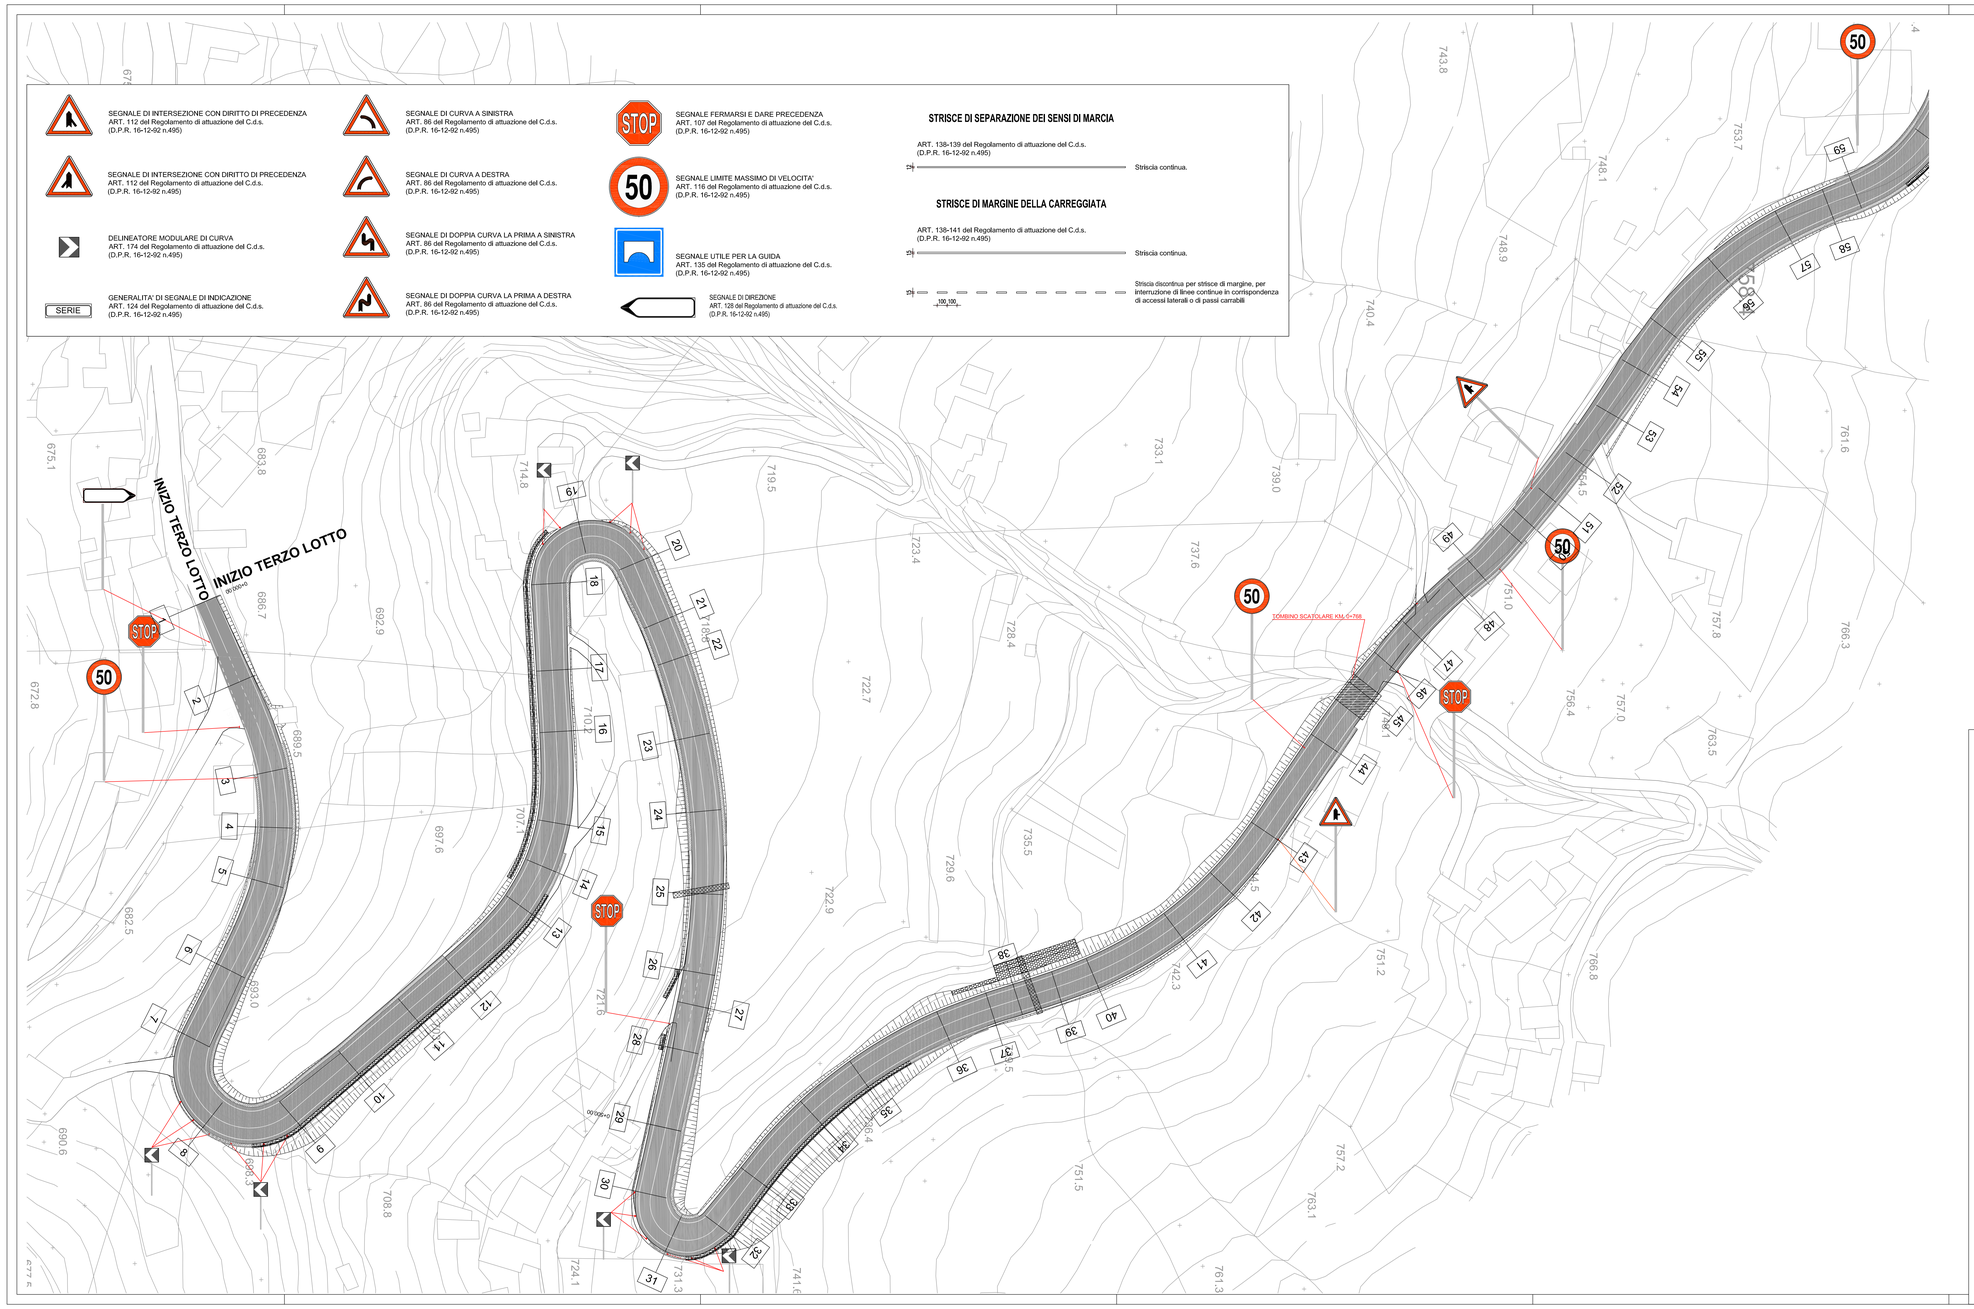

Provincia di Chieti
Settore Lavori Pubblici

PROGETTO ESECUTIVO

LAVORI DI SISTEMAZIONE STRADA PROVINCIALE S.S. 650
FONDO VALLE TRIGNO SCHIAVI D'ABRUZZO

III° Lotto Funzionale

PLANIMETRIA SEGNALETICA 1 DI 3
DA SEZ. 1 A SEZ. 59

STUDIO MONTEPARA
INGEGNERIA CIVILE
SEDE
Via V. Bellini n° 12
66038 Ortona (CH)
Tel. 0871/869652
Email. info@studiomontepara.it

Il Progettista
Prof. Ing. Antonio Montepara

Responsabile Unico del Procedimento

TAVOLA
16.1

SCALA : 1:500
DATA : 25/06/2010

Questo elaborato non puo' essere riprodotto ne' integralmente, ne' in parte per scopi diversi da quelli per cui e' stato fornito.

127	E	T	I	A	16.01	R0

Revisione	Data	Descrizione	Redatto	Controllato	Approvato
REV0					
REV1					
REV2					