



STRALCIO PLANIMETRICO
INTERVENTO 2
Scala 1:1000

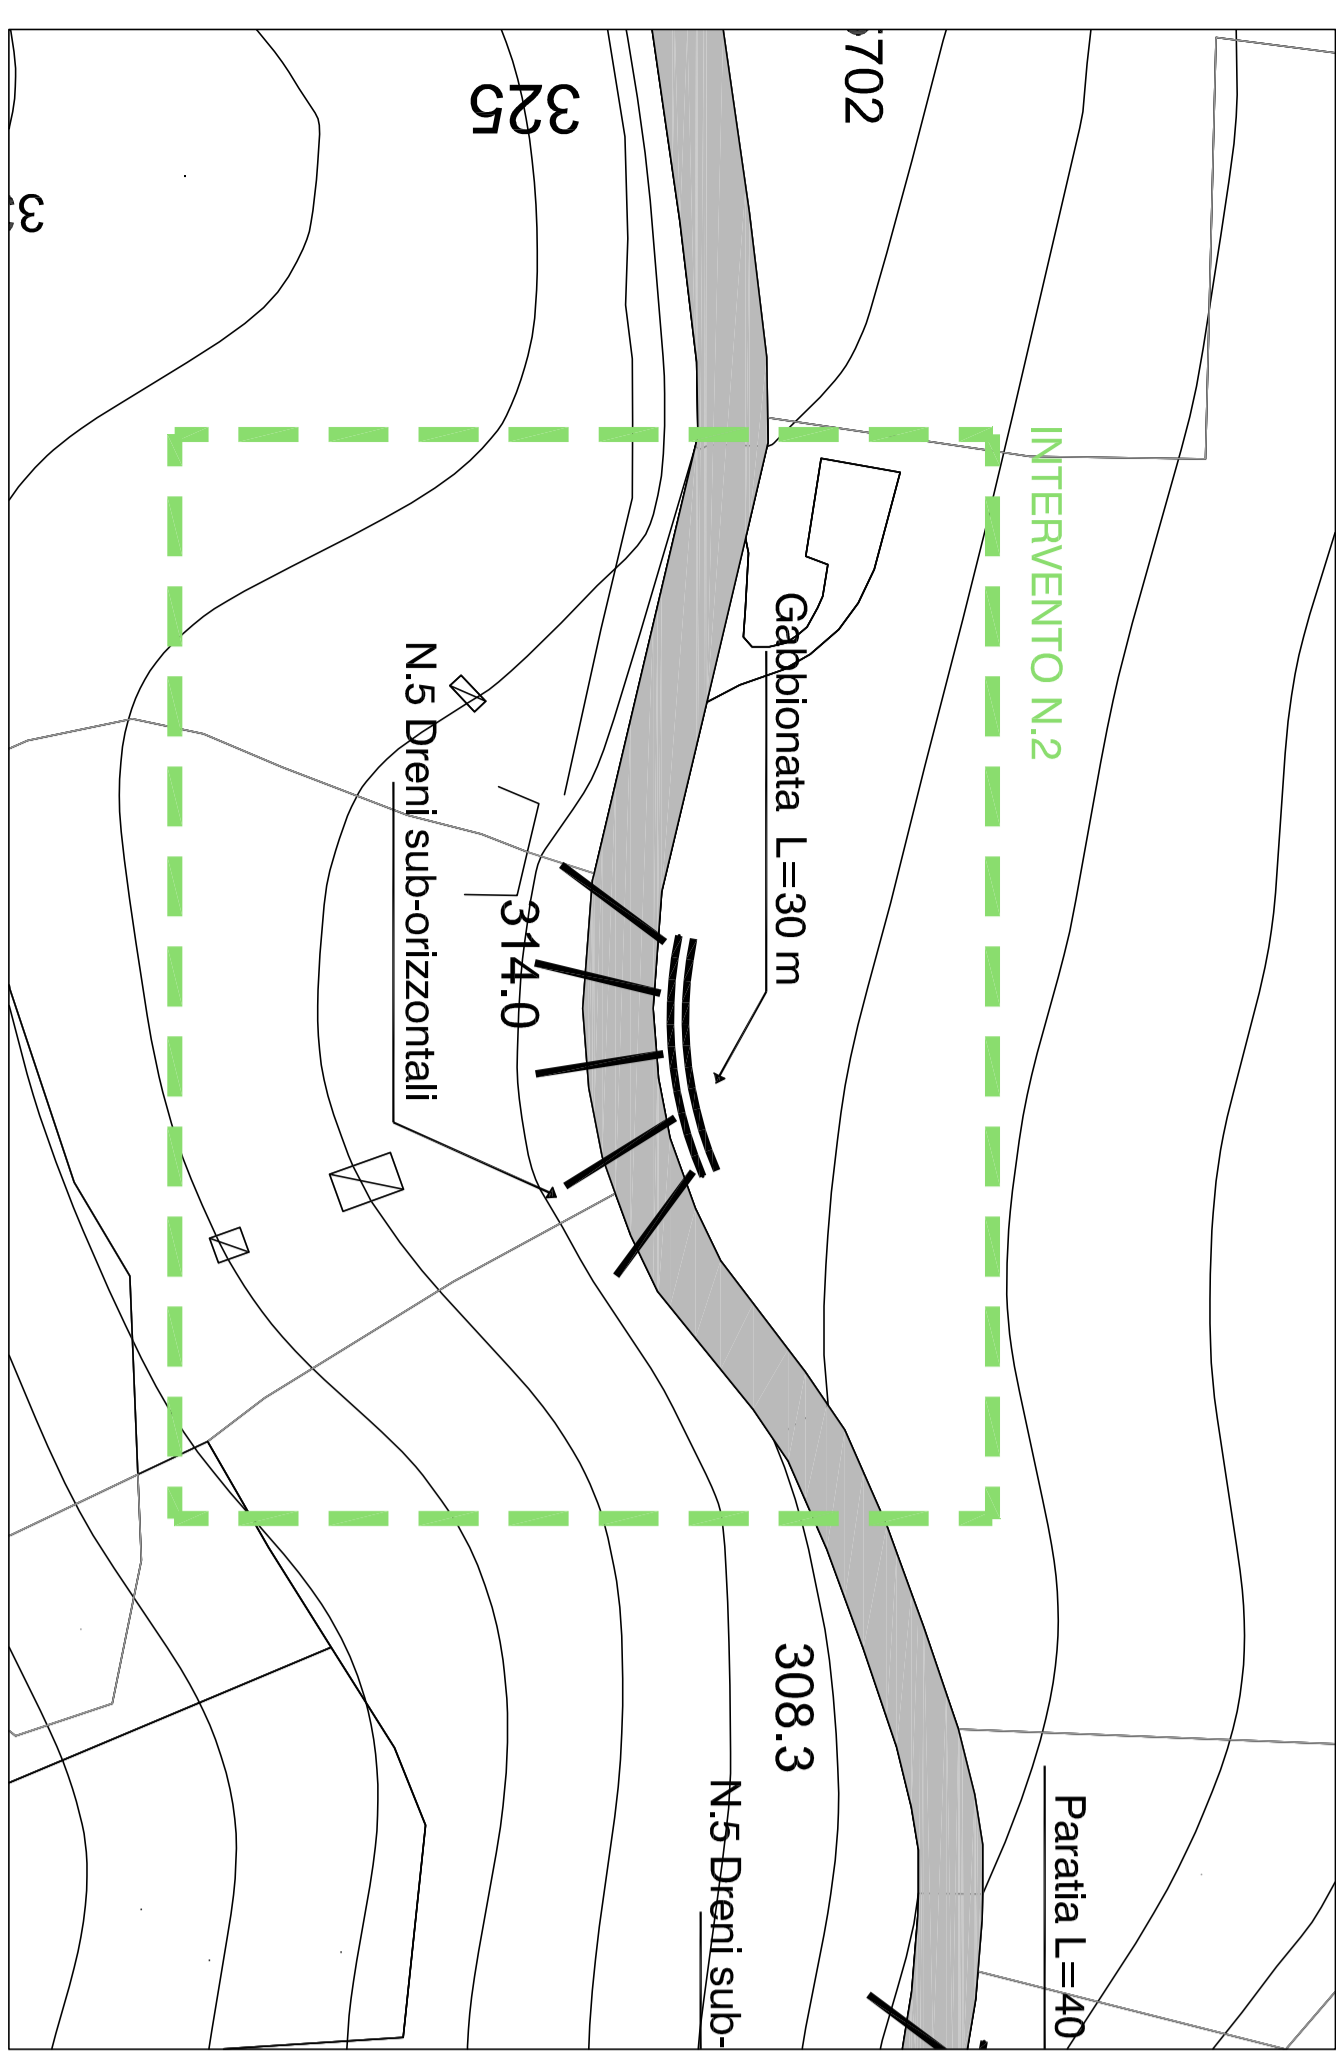

SEZIONE
MURO IN GABIONI L= 30 m
Scala 1:50

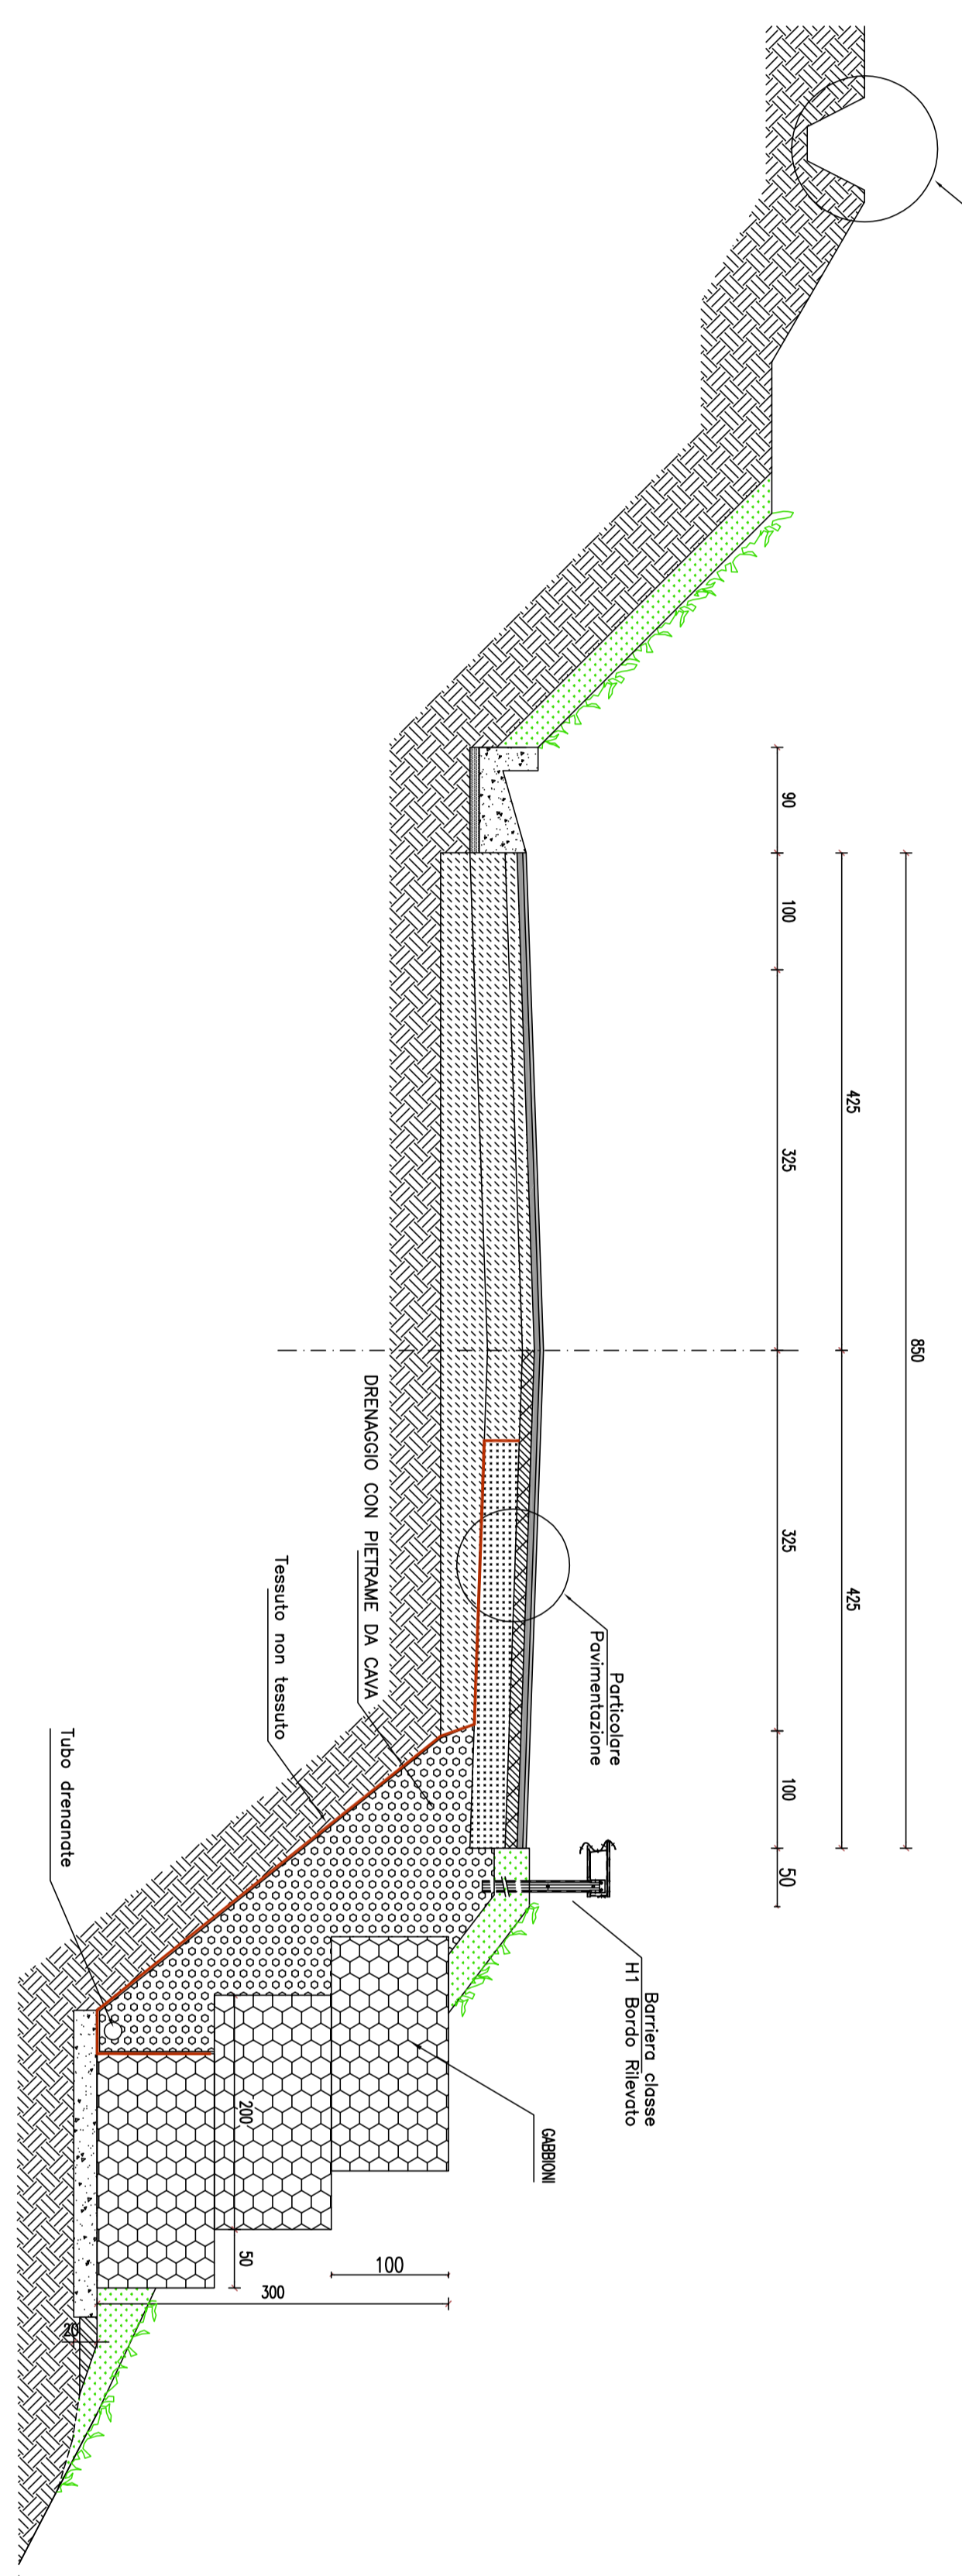

PROVINCIA DI CHIETI
SETTORE "6" - Viabilità

LAVORI DI SISTEMAZIONE INTERSEZIONI
A RASO SP. EX SS 263 CON
S.P. 95 FARA SAN MARTINO - CASOLI

PROGETTO ESECUTIVO

INTERVENTO N.2
OPERE DI SOSTEGNO

12
Etabeneo

PROGETTISTA:
L'ingegnere
(Dati Ing. Fabio CARPITELLI)
Il Geometra
(Geom. Domenico DI NARDO)

Scale:
VARIE

CONSULENZA:
Il Geometra
(Geom. Fabrizio DI VINCENZO)

Data:

Il Dirigente del Settore "6" e R.L.P.
(Dati Ing. Carlo CRISTINI)