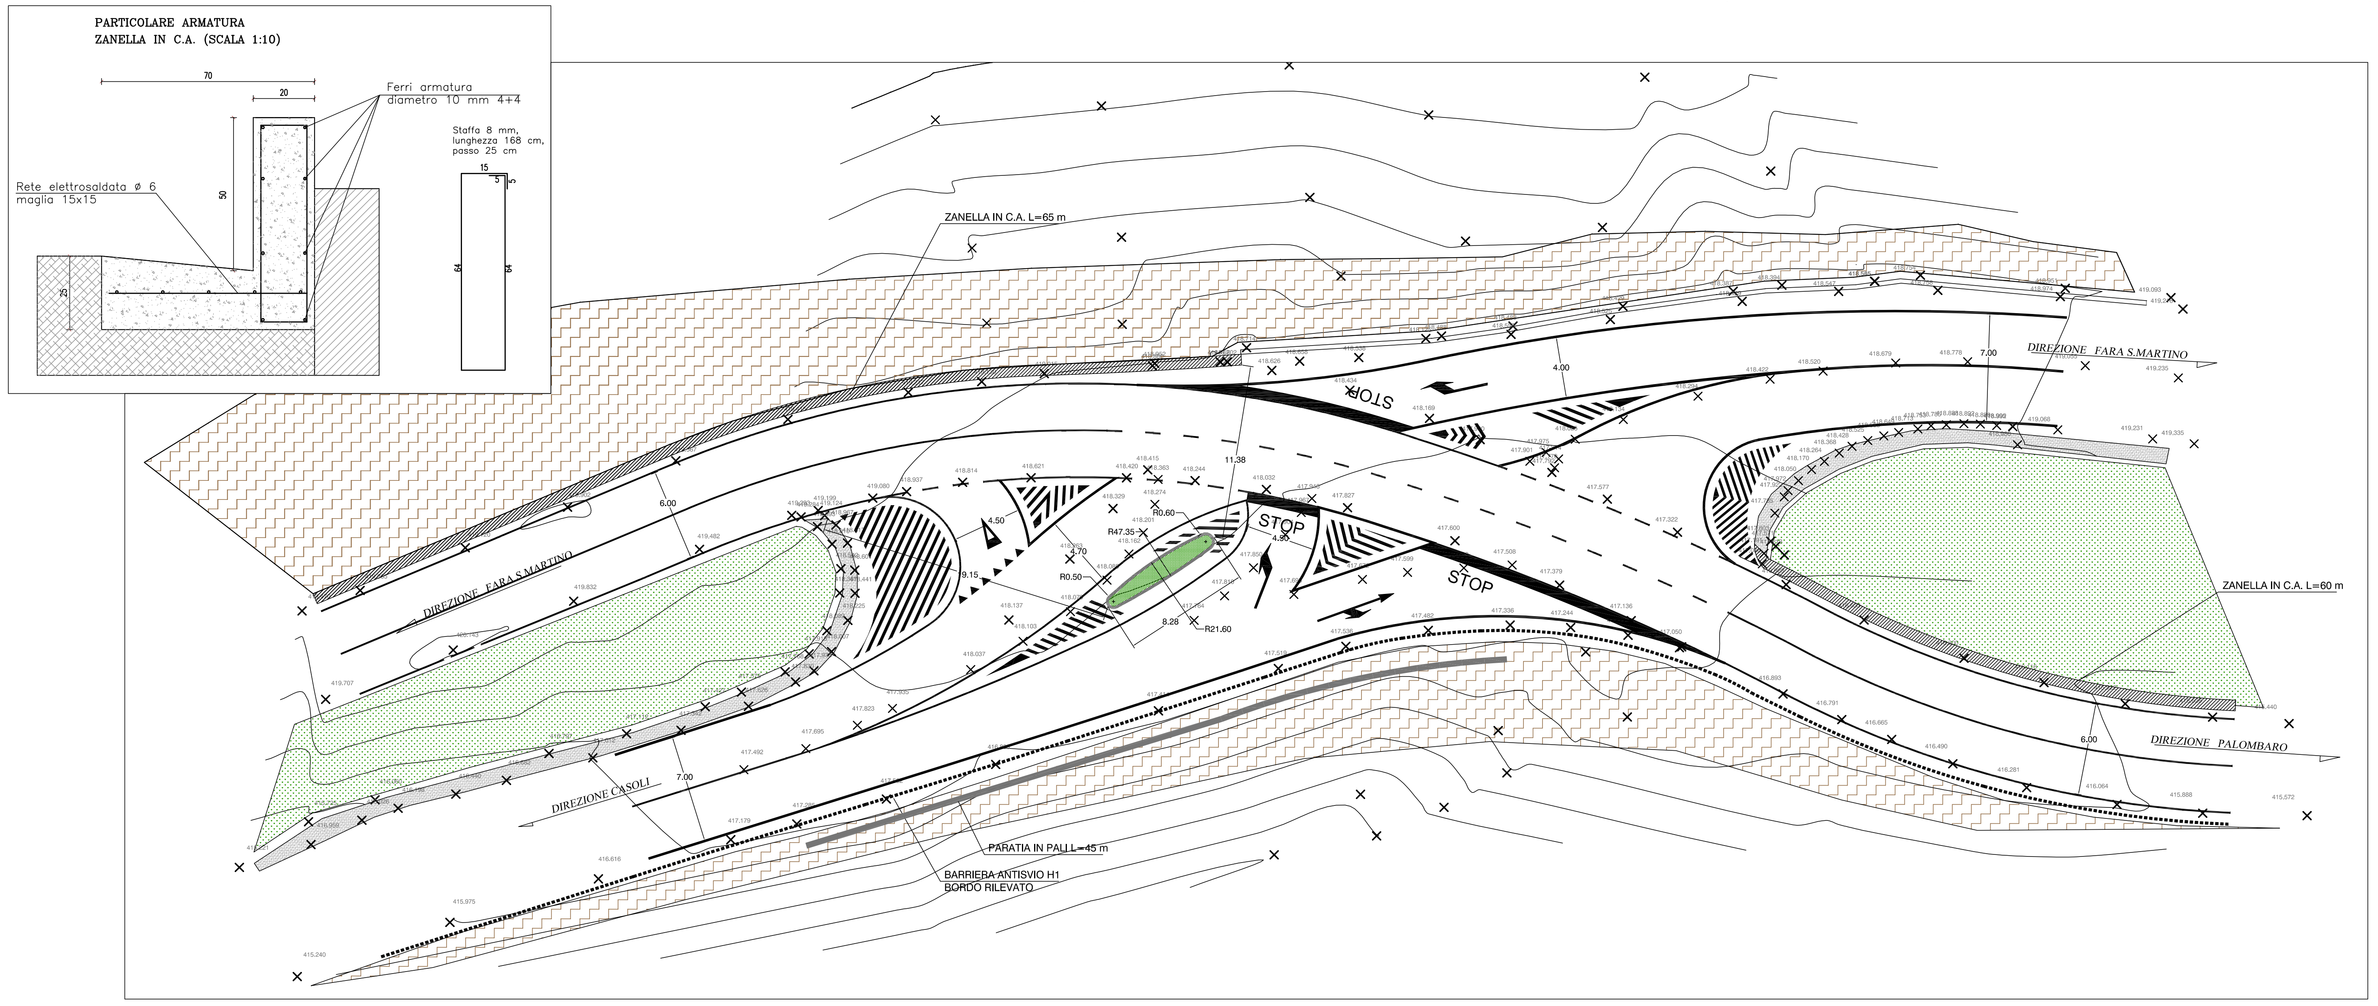

PROVINCIA DI CHIETI

SETTORE "6" - Viabilità

LAVORI DI SISTEMAZIONE INTERSEZIONI
A RASO SP EX SS 263 CON
S.P. 95 FARA SAN MARTINO - CASOLI

PROGETTO ESECUTIVO

PLANIMETRIA SISTEMAZIONE SVINCOLO

Elaborato

8

PROGETTISTA:
L'Ingegnere
(Dott. Ing. Paola CAMPITELLI) _____
Il Geometra
(Geom. Domenico DI NARDO) _____

CONSULENZA:
Il Geometra
(Geom. Fabrizio DI VINCENZO) _____

Scala:

1:200

Data:

Il Dirigente del Settore "6" e R.U.P.
(Dott. Ing.Carlo CRISTINI)
_____