BASAMENTO DI FONDAZIONE

PARTICOLARE

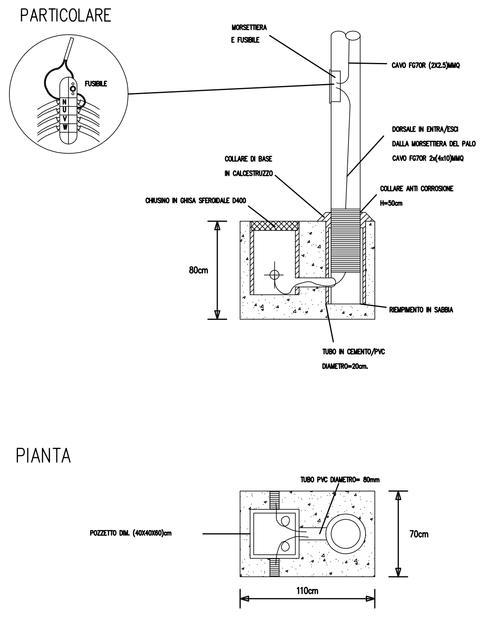

PIANTA

APPARECCHIO DI ILLUMINAZIONE

CARATTERISTICHE ELETTRICHE
CLASSE DI ISOLAMENTO = 2 LAMPADA = SON/E ALTA PRESSIONE POTENZA LAMPADA = 250W OTTICA = ANTI ABBAGLIANTE LUMINOSO
CARATTERISTICHE MECCANICHE
CORPO IN ALLUMINIO PRESSOFUSO VETRO PIANO TEMPERATO RIFLETTORE ASIMMETRICO GRADO DI PROTEZIONE IP 66

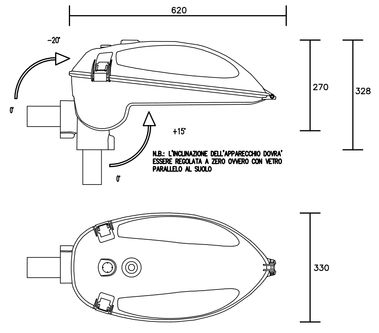

PALO CONICO DIRITTO CON SBRACCIO IN ACCIAIO ZINCATO CON ARMATURA STRADALE

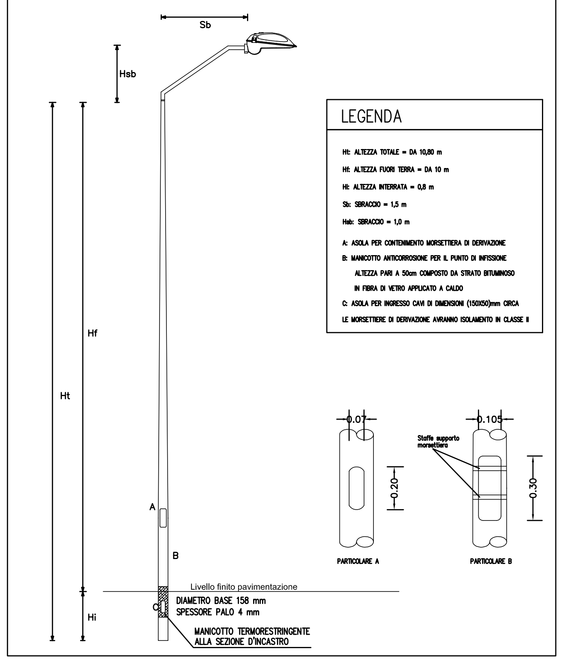

LEGENDA

Ht: ALTEZZA TOTALE = DA 10,50 m

Ht: ALTEZZA FUORI TERRA = DA 10 m

Hi: ALTEZZA INTERRATA = 0,8 m

Sb: SBRACCIO = 1,5 m

Hsb: SBRACCIO = 1,0 m

A: ASOLA PER CONTENIMENTO MORSETTIERA DI DERIVAZIONE

B: BANCHETTO ANTICORROSIONE PER IL PUNTO DI INFISSIONE
ALTEZZA PARI A 50cm COMPOSTO DA STRATO BITUMINOSO
IN FIBRA DI VETRO APPLICATO A CALDO

C: ASOLA PER INGRESSO CAVI DI DIMENSIONI (150X50)mm CIRCA

LE MORSETTIERE DI DERIVAZIONE AVRANNO ISOLAMENTO IN CLASSE II

STRALCIO PLANIMETRICO

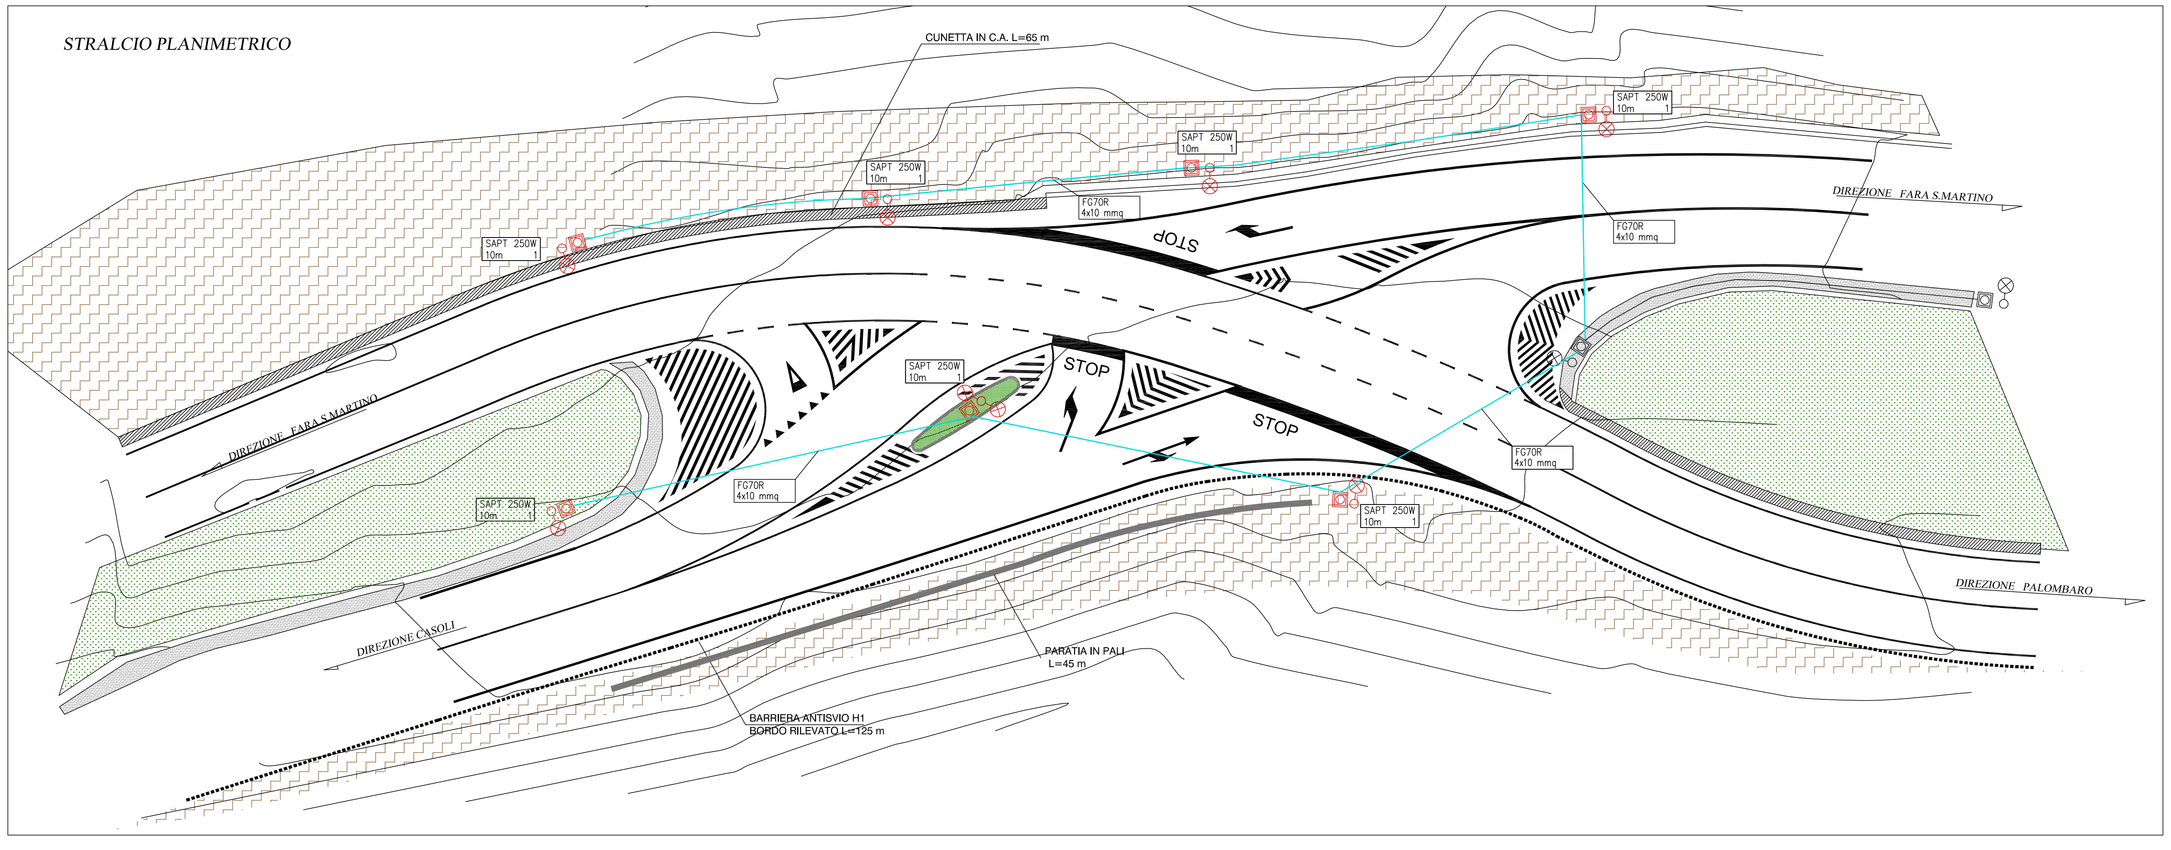

PROVINCIA DI CHIETI
SETTORE "6" - Viabilità

LAVORI DI SISTEMAZIONE INTERSEZIONI
A RASO SP EX SS 263 CON
S.P. 95 FARA SAN MARTINO - CASOLI

PROGETTO ESECUTIVO

PLANIMETRIA IMPIANTO ILLUMINAZIONE SVINCOLO

Elaborato
9

Scala:
1:200

Data:

PROGETTISTA:
L'Ingegnere
(Dott. Ing. Paola CAMPITELLI) _____
Il Geometra
(Geom. Domenico DI NARDO) _____

CONSULENZA:
Il Geometra
(Geom. Fabrizio DI VINCENZO) _____

Il Dirigente del Settore "6" e R.U.P.
(Dott. Ing.Carlo CRISTINI)
_____