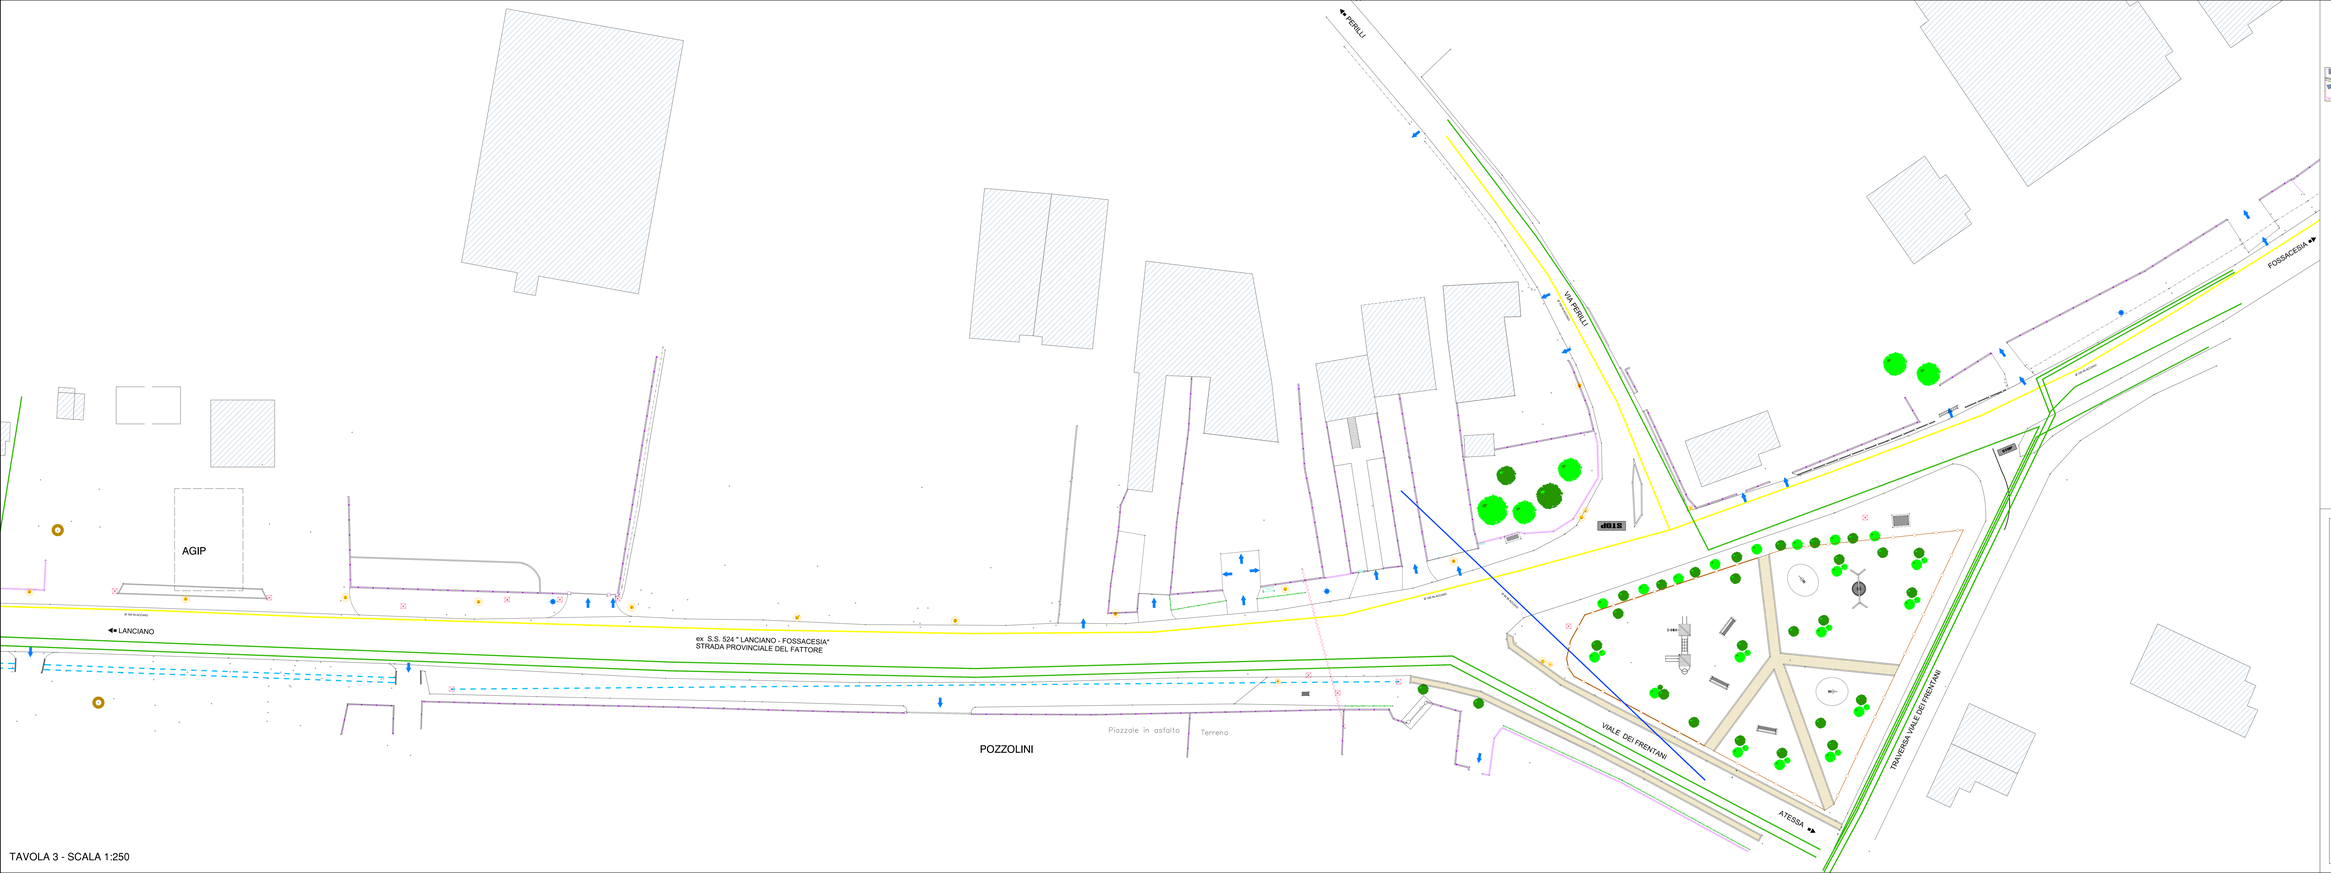

TAVOLA 3 - SCALA 1:250

QUADRO DI UNIONE

LEGENDA SOTTOSERVIZI

- ACQUEDOTTO
- TELECOM
- GAS METANO
- CANALE A CIELO APERTO
- CANALE IN TUBO DI G.S.

NB. - I CAVI INFORMA SONO STATI DISEGNATI IN BASE ALLE INDICAZIONI AVUTE DALLE CARE AMMINISTRAZIONI COMPETENTI
- LE RETI DISEGNATE SONO STATE RILEVATE IN FASE DI CONCORSO
- NON INCLUDE ALCUNA RETE DI SCOLO
- NON SONO INTERFERITI I SOTTOSERVIZI PRIVATI.
- NON SONO INTERFERITI I SOTTOSERVIZI PRIVATI.

FASE DRON DELIMITATA DA APPALTATORE
- RICHIESTA DI SEGNALAZIONE DEL POSTO ALLE AMMINISTRAZION
- RICHIESTA DI SEGNALAZIONE DEL POSTO ALLE AMMINISTRAZION
- MONITORAGGIO DEI SOTTOSERVIZI (COMPRESI QUELLI PRIVATI)
- SCAVO A MANO DEI SOTTOSERVIZI (COMPRESI QUELLI PRIVATI)
- EVENTUALE CESTO DI RIPRISTINO DANNI ANNULATI.

PROVINCIA DI CHIETI

PROGETTO ESECUTIVO

ADEGUAMENTO E MESSA IN SICUREZZA DELLA EX SS 524 LANCIANO – FOSSACESIA CON SISTEMAZIONE INTERSEZIONE A RASO NELL'ABITATO DI MOZZAGROGNA

ataengineering
Via Bologna 148 - 00161 Roma - Italy
tel. +39 06 44231603 - fax +39 06 44231603
www.ataengineering.com - info@ataengineering.com
Partita IVA 1004150765024

SISPLAN
SOCIETÀ DI INGEGNERIA
I LAVORI PER MANDATARIA

Studio d'Ingegneria Marino Via Cesare Battisti, 53 - 65123 PESCARA - Italy Tel. & Fax: 0671287080 - Partita IVA 01862290683 E-mail: studiomarino@tiscali.it	SISPLAN srl Via Cesare Battisti, 53 - 65123 - PE Tel. 0039 0854590446 - Fax. 0039 0854590463
Ing. Carmela Femminilli Via Cesare Battisti, 53 - 65123 - Pescara - Italy Tel. 3472483270	Geol. Gianluca Taddei Via Pescara, 68 - Via Pescara, 68 Tel. 347/4483270
Geom. Vittorio Marianaccio Via F. Venezze, 5 (ex Campo Marzio, 17) - 65125 - Pescara - Italy Tel. & Fax: 0971280645	Geom. Sonia D'Amario VIESTA CABLO ITL - Contrada Colle Comune, 10 Tel. 0873/997226

MANDANTI

DATA DICEMBRE 2010		TAVOLA	
SCALA 1:250		PLANIMETRIA UBICAZIONE SOTTOSERVIZI: TAVOLA 3	
N.ro allegato 3.1.6			

2						28/9/2011
REV.	DISEGNATO	CONTROLLATO	APPROVATO	AUTORIZZATO	DESCRIZIONE REVISIONE	DATA

ORDINE DEGLI INGEGNERI DELLA PROVINCIA DI TRENTO
dott. ing. Carmela FEMMINILLI
n. 1000 - Sez. A