SCAVI E BONIFICHE	
STERRO	4,722 mq
RILEVATI	
TERRENO VEGETALE	0,427 m
SOVRASTRUTTURA STRADALE	
CASSONETTO	7,804 m
PAVIMENTAZIONE IN PORFIDO	1,100 m

SEZIONE N. : RE-A1
QT. PROGETTO : 91,856
DIST.PROG. : 0,000
DIST.SUCC. : 10,649

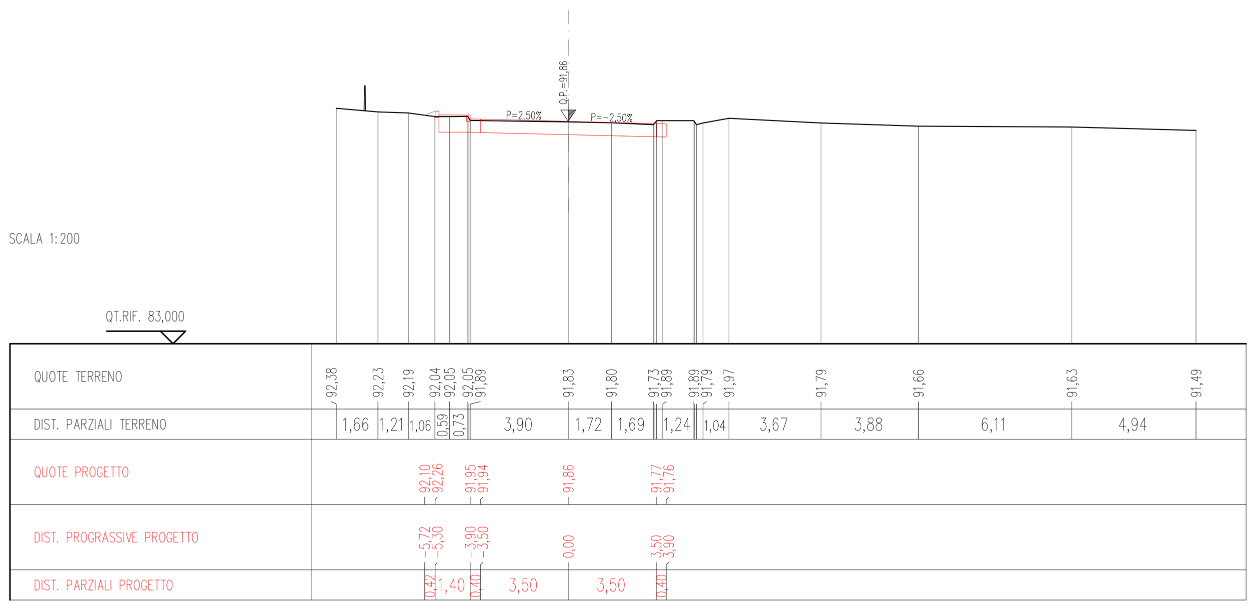

SCAVI E BONIFICHE	
STERRO	5,208 mq
SOVRASTRUTTURA STRADALE	
CASSONETTO	7,660 m
PAVIMENTAZIONE IN PORFIDO	1,287 m

SEZIONE N. : RE-A2
QT. PROGETTO : 92,011
DIST.PROG. : 10,649
DIST.PREC. : 10,649
DIST.SUCC. : 9,399

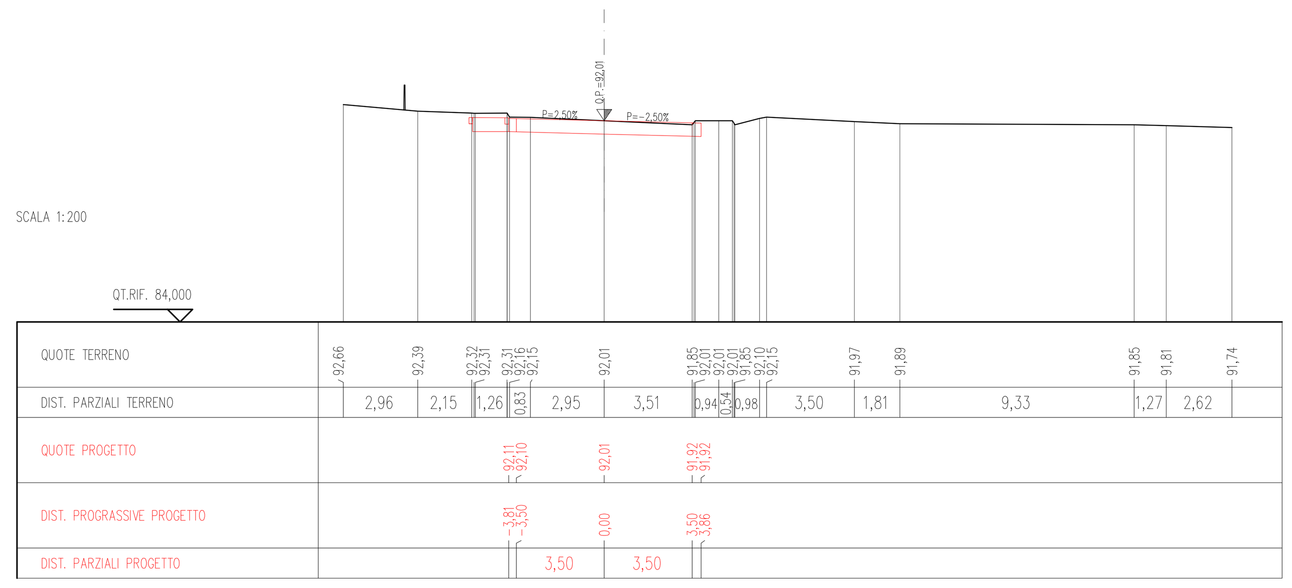

SCAVI E BONIFICHE	
STERRO	5,597 mq
RILEVATI	
RILEVATO	0,031 mq
TERRENO VEGETALE	0,855 m
SOVRASTRUTTURA STRADALE	
CASSONETTO	7,586 m
PAVIMENTAZIONE IN PORFIDO	2,700 m

SEZIONE N. : RE-A3
QT. PROGETTO : 92,149
DIST.PROG. : 20,048
DIST.PREC. : 9,399
DIST.SUCC. : 9,747

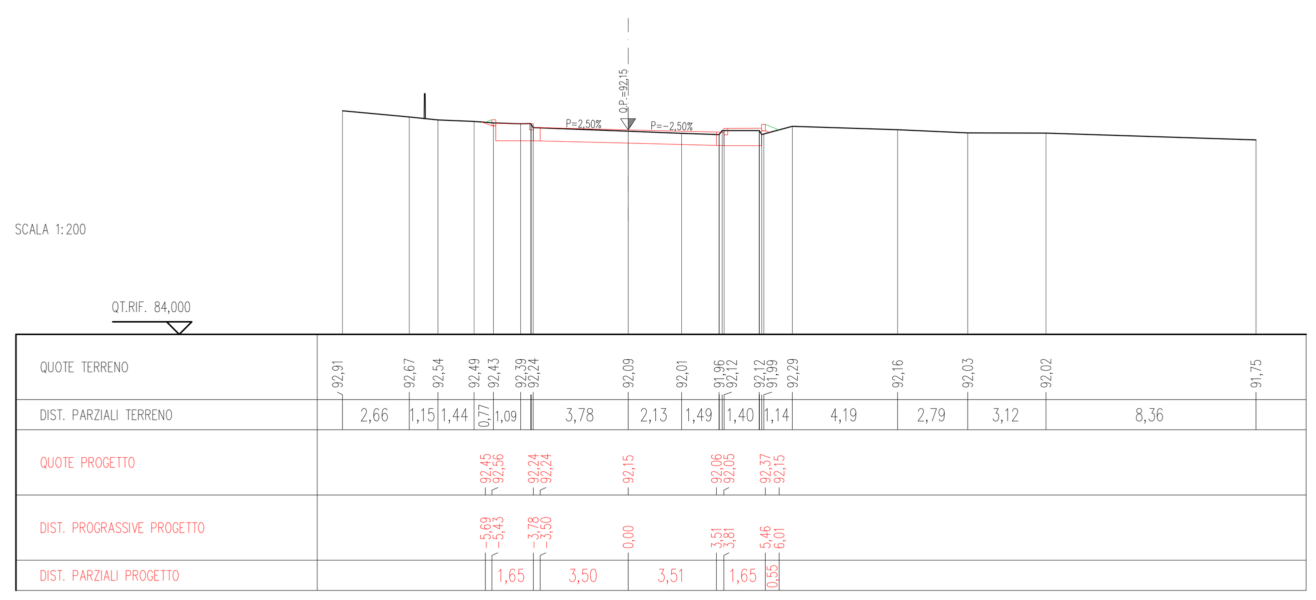

SCAVI E BONIFICHE	
STERRO	4,406 mq
RILEVATI	
RILEVATO	0,001 mq
TERRENO VEGETALE	0,353 m
SOVRASTRUTTURA STRADALE	
CASSONETTO	8,021 m
PAVIMENTAZIONE IN PORFIDO	1,350 m

SEZIONE N. : RE-A4
QT. PROGETTO : 92,299
DIST.PROG. : 29,795
DIST.PREC. : 9,747
DIST.SUCC. : 4,067

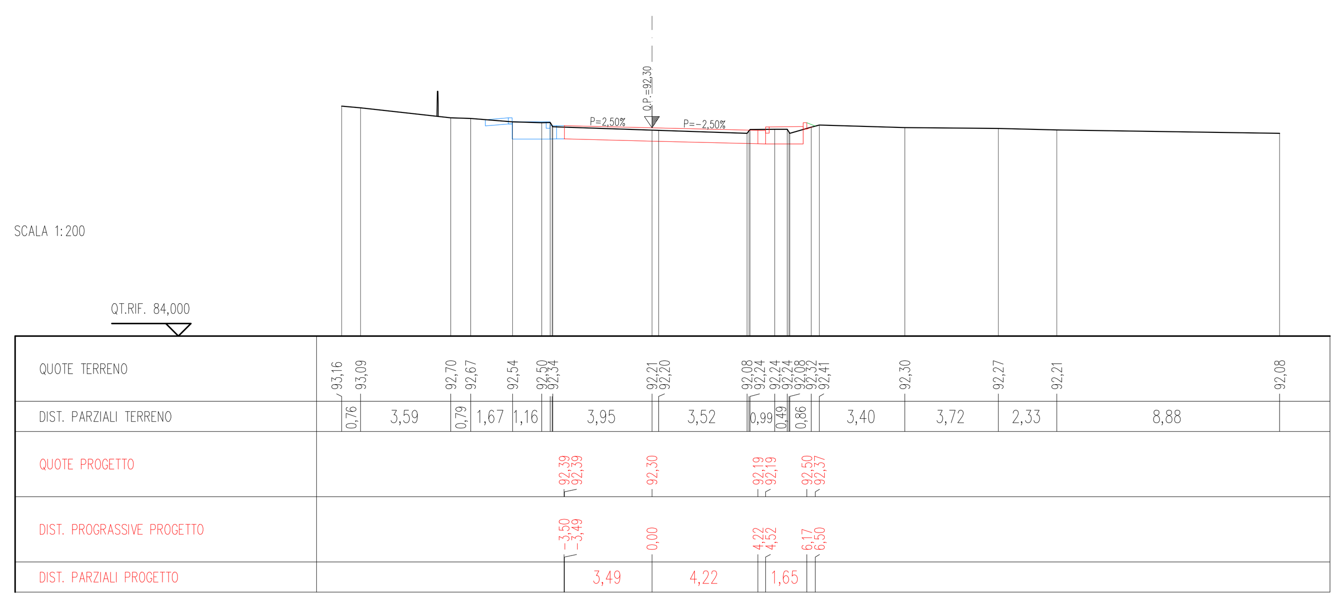

SCAVI E BONIFICHE	
STERRO	4,303 mq
RILEVATI	
TERRENO VEGETALE	0,411 m
SOVRASTRUTTURA STRADALE	
CASSONETTO	8,425 m
PAVIMENTAZIONE IN PORFIDO	1,350 m

SEZIONE N. : RE-A5
QT. PROGETTO : 92,375
DIST.PROG. : 33,862
DIST.PREC. : 4,067
DIST.SUCC. : 4,067

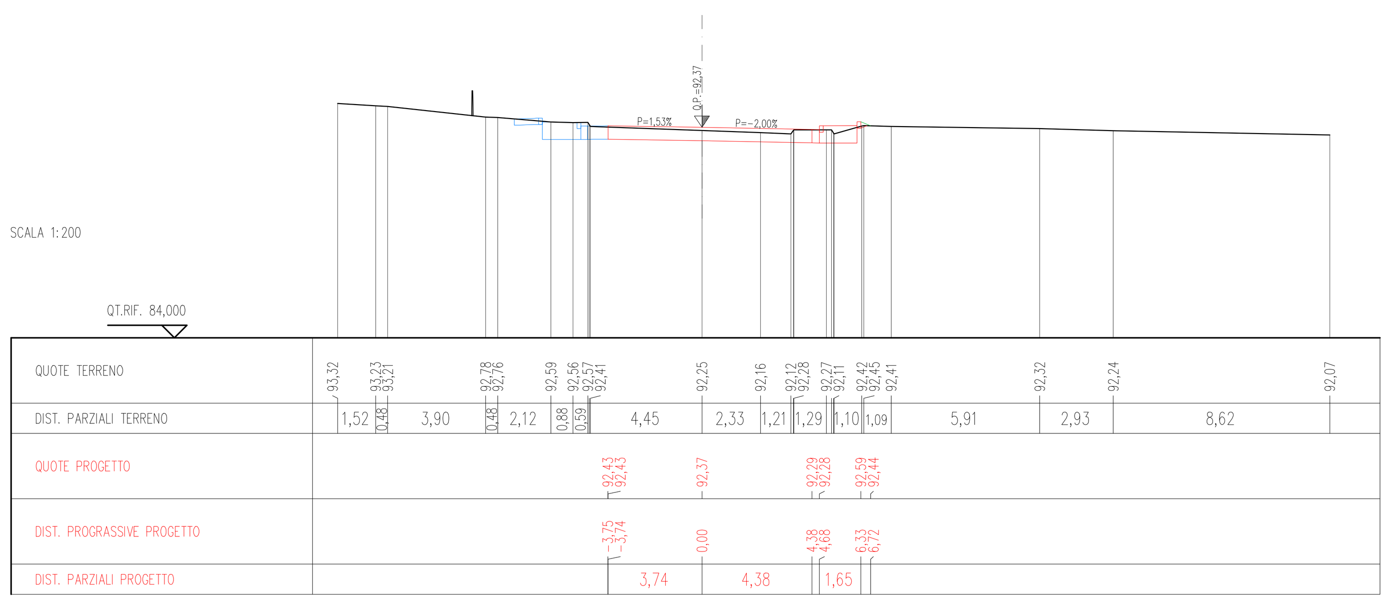

SCAVI E BONIFICHE	
STERRO	4,016 mq
RILEVATI	
RILEVATO	0,006 mq
TERRENO VEGETALE	0,503 m
SOVRASTRUTTURA STRADALE	
CASSONETTO	8,789 m
PAVIMENTAZIONE IN PORFIDO	1,350 m

SEZIONE N. : RE-A6
QT. PROGETTO : 92,456
DIST.PROG. : 37,930
DIST.PREC. : 4,067
DIST.SUCC. : 4,067

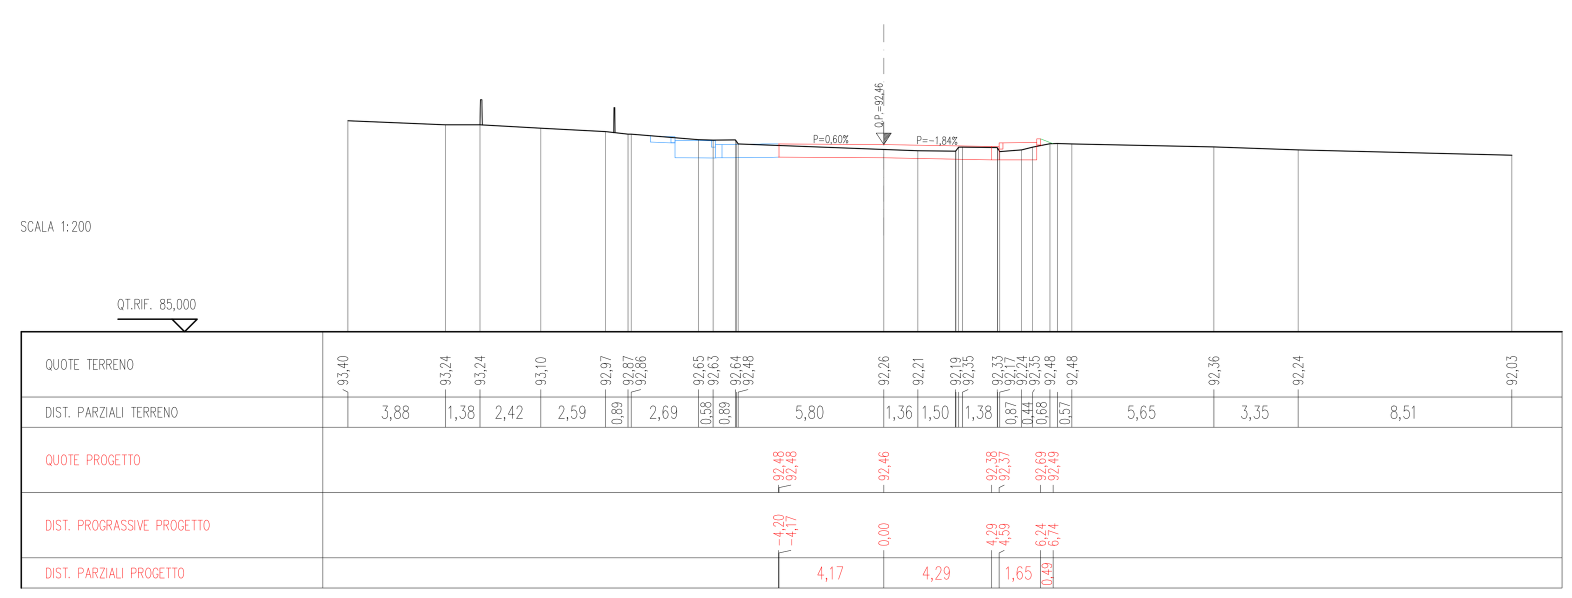

SCAVI E BONIFICHE	
STERRO	4,779 mq
RILEVATI	
RILEVATO	0,023 mq
TERRENO VEGETALE	0,647 m
SOVRASTRUTTURA STRADALE	
CASSONETTO	10,106 m
PAVIMENTAZIONE IN PORFIDO	1,350 m

SEZIONE N. : RE-A7
QT. PROGETTO : 92,537
DIST.PROG. : 41,997
DIST.PREC. : 4,067
DIST.SUCC. : 5,160

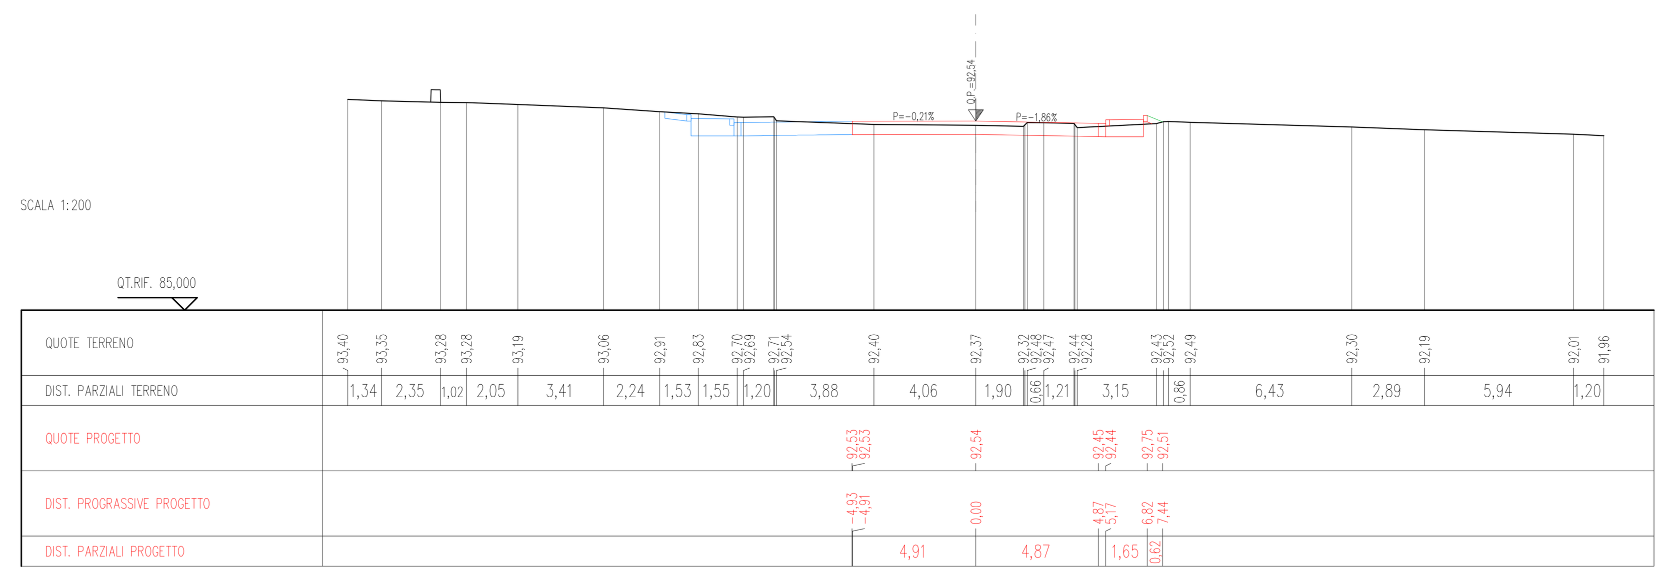

SCAVI E BONIFICHE	
STERRO	8,143 mq
RILEVATI	
RILEVATO	0,011 mq
TERRENO VEGETALE	0,780 m
SOVRASTRUTTURA STRADALE	
CASSONETTO	14,197 m
PAVIMENTAZIONE IN PORFIDO	1,350 m

SEZIONE N. : RE-A8
QT. PROGETTO : 92,641
DIST.PROG. : 47,157
DIST.PREC. : 5,160
DIST.SUCC. : 5,524

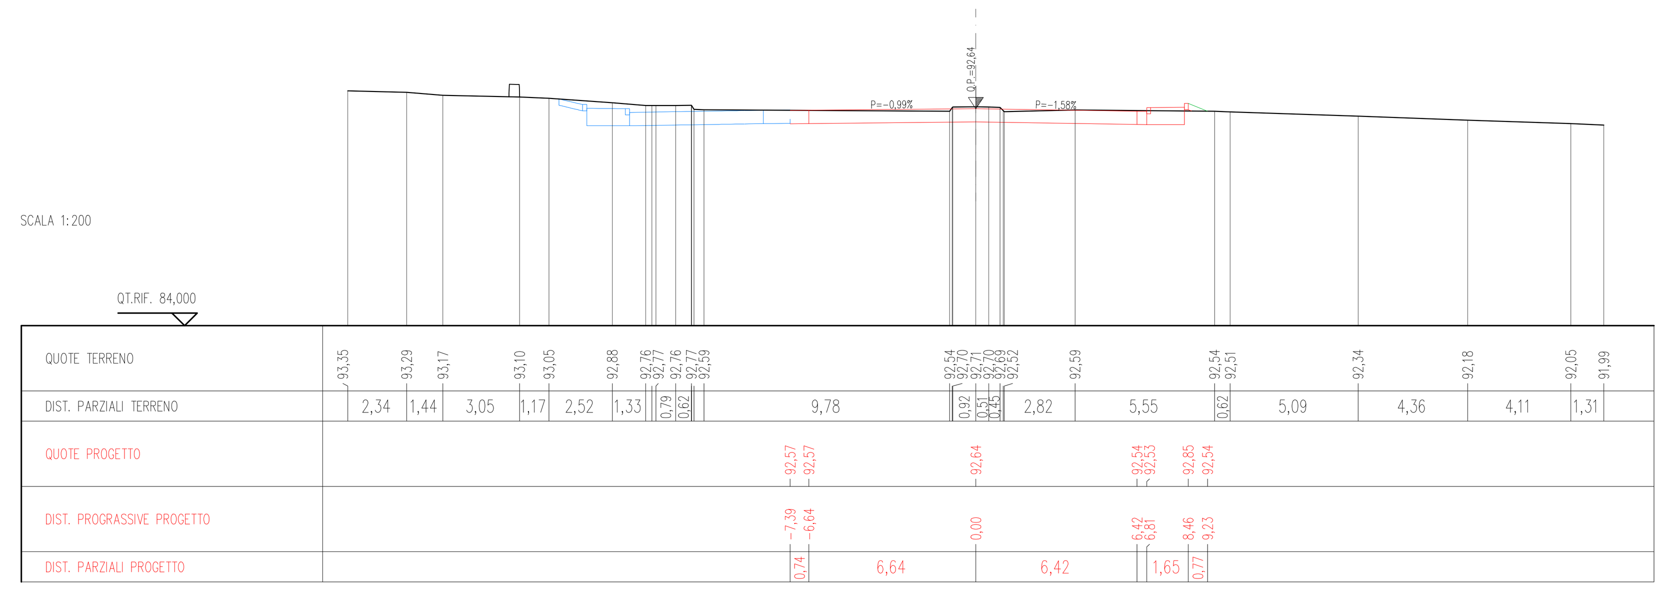

SCAVI E BONIFICHE	
STERRO	10,541 mq
RILEVATI	
RILEVATO	0,028 mq
TERRENO VEGETALE	0,943 m
SOVRASTRUTTURA STRADALE	
CASSONETTO	19,818 m
PAVIMENTAZIONE IN PORFIDO	1,350 m

SEZIONE N. : RE-A9
QT. PROGETTO : 92,751
DIST.PROG. : 52,681
DIST.PREC. : 5,524

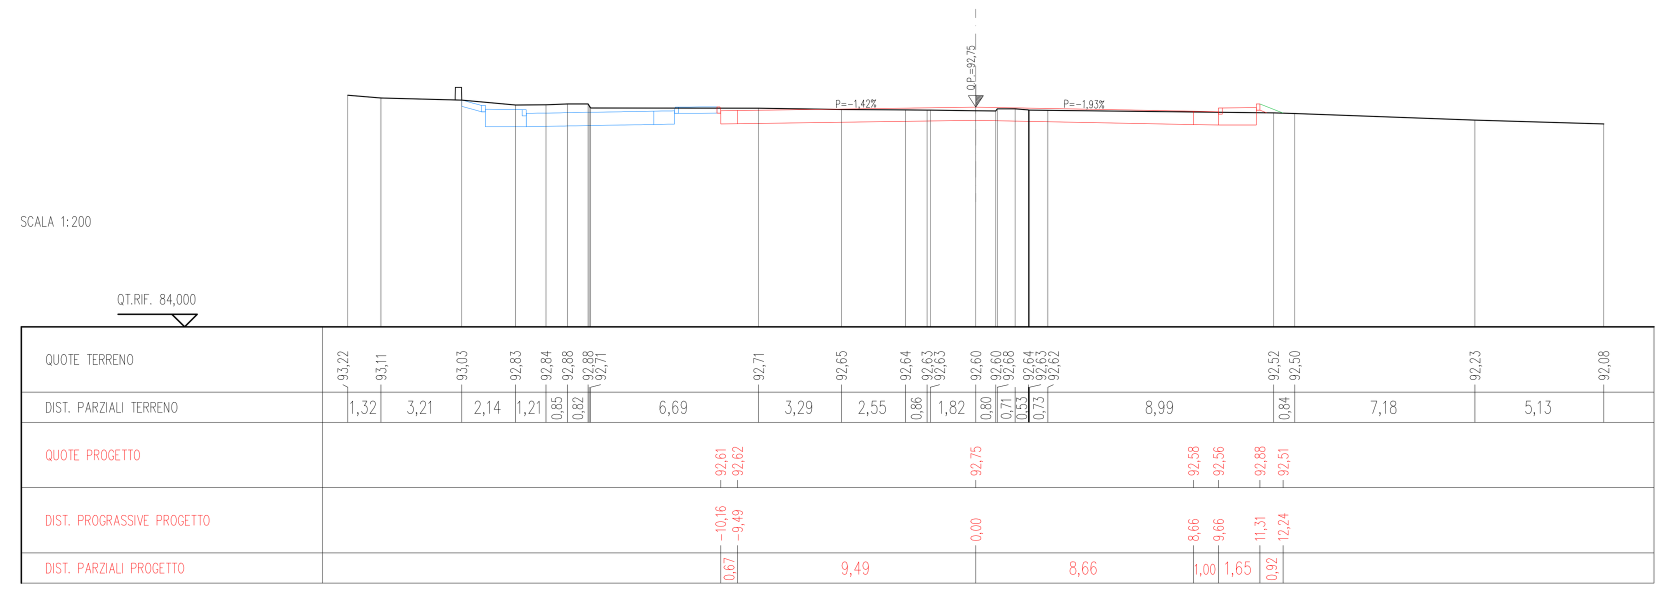

PROVINCIA DI CHIETI

PROGETTO ESECUTIVO

ADEGUAMENTO E MESSA IN SICUREZZA DELLA EX SS 524
LANCIANO – FOSSACESIA CON SISTEMAZIONE INTERSEZIONE A RASO NELL'ABITATO DI MOZZAGROGNA

ataengineering
via Alto Adige, 160 38121 Trento - Italy
tel. +39 0461. 1731000 - fax +39 0461 1731052
www.ataengineeringspa.com - info@ataengineeringspa.com
c.fiscale, p.iva e R.I. Trento 01307610228
AZIENDA CON SISTEMA QUAL. CERTIFICATO DA DNV =UNI EN ISO 9001/200
CAPOGRUPPO MANDATARIA

Studio d'Ingegneria Marino
66054 Vasto (Ch) - Via Madonna dell'Asilo, 53/B
Tel. & Fax. 0873/361985 - Partita IVA 01562590693
E-mail: studiomarino@quipo.it

SISPLAN srl
40128 Bologna - Via G. Brini, 38
Tel. 051/322050 Fax. 051/326663

Ing. Carmela Femminilli
66054 Vasto (Ch) - Via S.G. da Capestrano, 2
Tel. 0873/60570

Geol. Gianluca Taddei
66054 Vasto (Ch) - Via Pitagora, 69
Tel. 0873/60570

Geom. Vittorio Marianaccio
66041 Atessa - C.da Capragrassa, 31/1
Tel. & Fax. 0872/866845

Geom. Sonia D'Amario
66054 Vasto (Ch) - Contrada Colle Comune, 10
Tel. 0872/897226

MANDANTI

DATA DICEMBRE 2010
SCALA 1:200
N.ro allegato 3.8.3

TAVOLA
SEZIONI TRASVERSALI:
ASTA RE-A1 - RE-A9

REV.	DISEGNATO	CONTROLL.	APPROVATO	AUTORIZZ.	DESCRIZIONE REVISIONE	DATA
0	C. D'AGOSTINO	E. BOMBARDELLI	E. BOMBARDELLI		.	23/11/2010

ORDINE DEGLI INGEGNERI
DELLA PROV. DI TRENTO
dott. ing. ERINO BOMBARDELLI
ISCRIZIONE ALBO N. 1098