CHIAVE DI LETTURA ETICHETTE

Simbolo	Descrizione	Tipologie di posa	Tipologie materiali
o TIPO N° DIM. POSA	ETICHETTA CONDUTTURA	B=POSA A PAVIMENTO (BASSO) F=POSA INCASSATA H=POSA ORIZZONTALE (COMPONENTI AFFIANCATI) S=POSA A MISA (SUPERIORE) T=POSA A SOFFITTO V=POSA VERTICALE	FMP CORRUGATO PESANTE RK TUBO RIGIDO HDPe TUBO POLIETILENE AD ALTA DENSITA' Fe2n INOX PVC SB (CONDOTTO A SBARRE) FILO (FASSERELLA A FILO)
TIPO N° DIM. POSA	ETICHETTA CANALE		
UTENZA TIPO FORMAZIONE POSA	ETICHETTA CAVO		
TIPO POT QUOTA COD	ETICHETTA APPARECCHI ILLUMINANTI	Tipologie lampada FLC= FLUORESCENTE COMPATTA FC=FLUORESCENTE CIRCOLARE FL=FLUORESCENTE LINEARE INC= INCANDESCENZA HAL= ALOGENA JM7= A SCARICA ALOGENURI METALLICI SAP= A SCARICA SODIO ALTA PRESSIONE SBP= A SCARICA AL SODIO BASSA PRESSIONE	

Chiave di lettura linee		Tipologia apparecchi illuminanti	
Simbolo	Descrizione	Codice	Descrizione
- - - - - - - - - -	DISTRIBUZIONE A SOFFITTO	1	ARMATURA STRADALE COME DA TAVOLA PARTICOLARI COSTRUTTIVI
———	DISTRIBUZIONE A PAVIMENTO		
═══	DISTRIBUZIONE IMPIANTO ELETTRICO		
———	DISTRIBUZIONE IMPIANTI SPECIALI		
—·—·—·—	DISTRIBUZIONE CONDUTTORI PE, EQP, EQS		

LEGENDA SIMBOLI

Simbolo	Descrizione
	APPARECCHIO DI ILLUMINAZIONE DA ESTERNO CON PALO
	POZZETTO IN CLS CON CHIUSINO CARRABILE
	PLINTO PREFABBRICATO PER ILLUMINAZIONE
	MUFFOLA LUMINOSA A LED
	PASTORALE PEDONALE CON CARTELLO LUMINOSO
	ARMADIO PER INSTALLAZIONE ALL'APERTO

LEGENDA POSE

Esempio	Descrizione		Rif.
	CAVI IN TUBI PROTETTIVI CIRCOLARI POSATI ENTRO MURI TERMOCAMENTE ISOLANTI	SENZA GUAINA	1
		MULTIPOLARI	2
	CAVI IN TUBI PROTETTIVI CIRCOLARI POSATI SU O DISTANZIATI DA PARETI	SENZA GUAINA	3
		MULTIPOLARI	3A
	CAVI IN TUBI PROTETTIVI NON CIRCOLARI POSATI SU PARETI	SENZA GUAINA	4
		MULTIPOLARI	4A
	CAVI IN TUBI PROTETTIVI ANNEGATI NELLA MURATURA	SENZA GUAINA	5
		MULTIPOLARI	5A
	CAVI MULTIPOLARI (O UNIPOLARI CON GUAINA), CON O SENZA ARMATURA, E CAVI CON ISOLAMENTO MINERALE	POSATI O DISTANZIATI SU PARETI	11
		FISSATI SU SOFFITTI	11A
	CAVI MULTIPOLARI (O UNIPOLARI CON GUAINA), CON O SENZA ARMATURA, E CAVI CON ISOLAMENTO MINERALE POSATI SU PASSERELLE NON PERFORATE		12
	CAVI MULTIPOLARI (O UNIPOLARI CON GUAINA), CON O SENZA ARMATURA, E CAVI CON ISOLAMENTO MINERALE POSATI SU PASSERELLE PERFORATE		13
	CAVI MULTIPOLARI (O UNIPOLARI CON GUAINA), CON O SENZA ARMATURA, E CAVI CON ISOLAMENTO MINERALE POSATI SU MENSOLE		14
	CAVI MULTIPOLARI (O UNIPOLARI CON GUAINA), CON O SENZA ARMATURA, E CAVI CON ISOLAMENTO MINERALE FISSATI DA COLLARI		15
	CAVI MULTIPOLARI (O UNIPOLARI CON GUAINA), CON O SENZA ARMATURA, E CAVI CON ISOLAMENTO MINERALE POSATI SU PASSERELLE A TRAVERSINI		16

Esempio	Descrizione		Rif.
	CAVI UNIPOLARI CON GUAINA (O MULTIPOLARI), SOSPESI A OD INCORPORATI IN FILI O CORDE DI SUPPORTO		17
	CONDUTTORI NUDI O CAVI SENZA GUAINA SU ISOLATORI		18
	CAVI IN TUBI PROTETTIVI CIRCOLARI POSATI IN CAVITA DI STRUTTURE	SENZA GUAINA	22
		MULTIPOLARI	22A
	CAVI UNIPOLARI SENZA GUAINA IN TUBI PROTETTIVI NON CIRCOLARI POSATI IN CAVITA' DI STRUTTURE		23
	CAVI MULTIPOLARI (O UNIPOLARI CON GUAINA) POSATI IN CONTROSOFFITTI O PAVIMENTI SOPRALEVATI		25
	CAVI SENZA GUAINA E CAVI MULTIPOLARI (O UNIPOLARI CON GUAINA) IN CANALI POSATI SU PARETE CON PERCORSO	ORIZZONTALE	31
		VERTICALE	32
	CAVI POSATI IN CANALI INCASSATI NEL PAVIMENTO	SENZA GUAINA	33
		MULTIPOLARI	33A
	CAVI POSATI IN CANALI SOSPESI	SENZA GUAINA	34
		MULTIPOLARI O UNIPOLARI CON GUAINA	34A
	CAVI UNIPOLARI CON GUAINA E MULTIPOLARI IN TUBI PROTETTIVI INTERRATI OD IN CUNICOLI INTERRATI		61
	CAVI MULTIPOLARI (O UNIPOLARI CON GUAINA) INTERRATI CON PROTEZIONE MECCANICA ADDIZIONALE		63

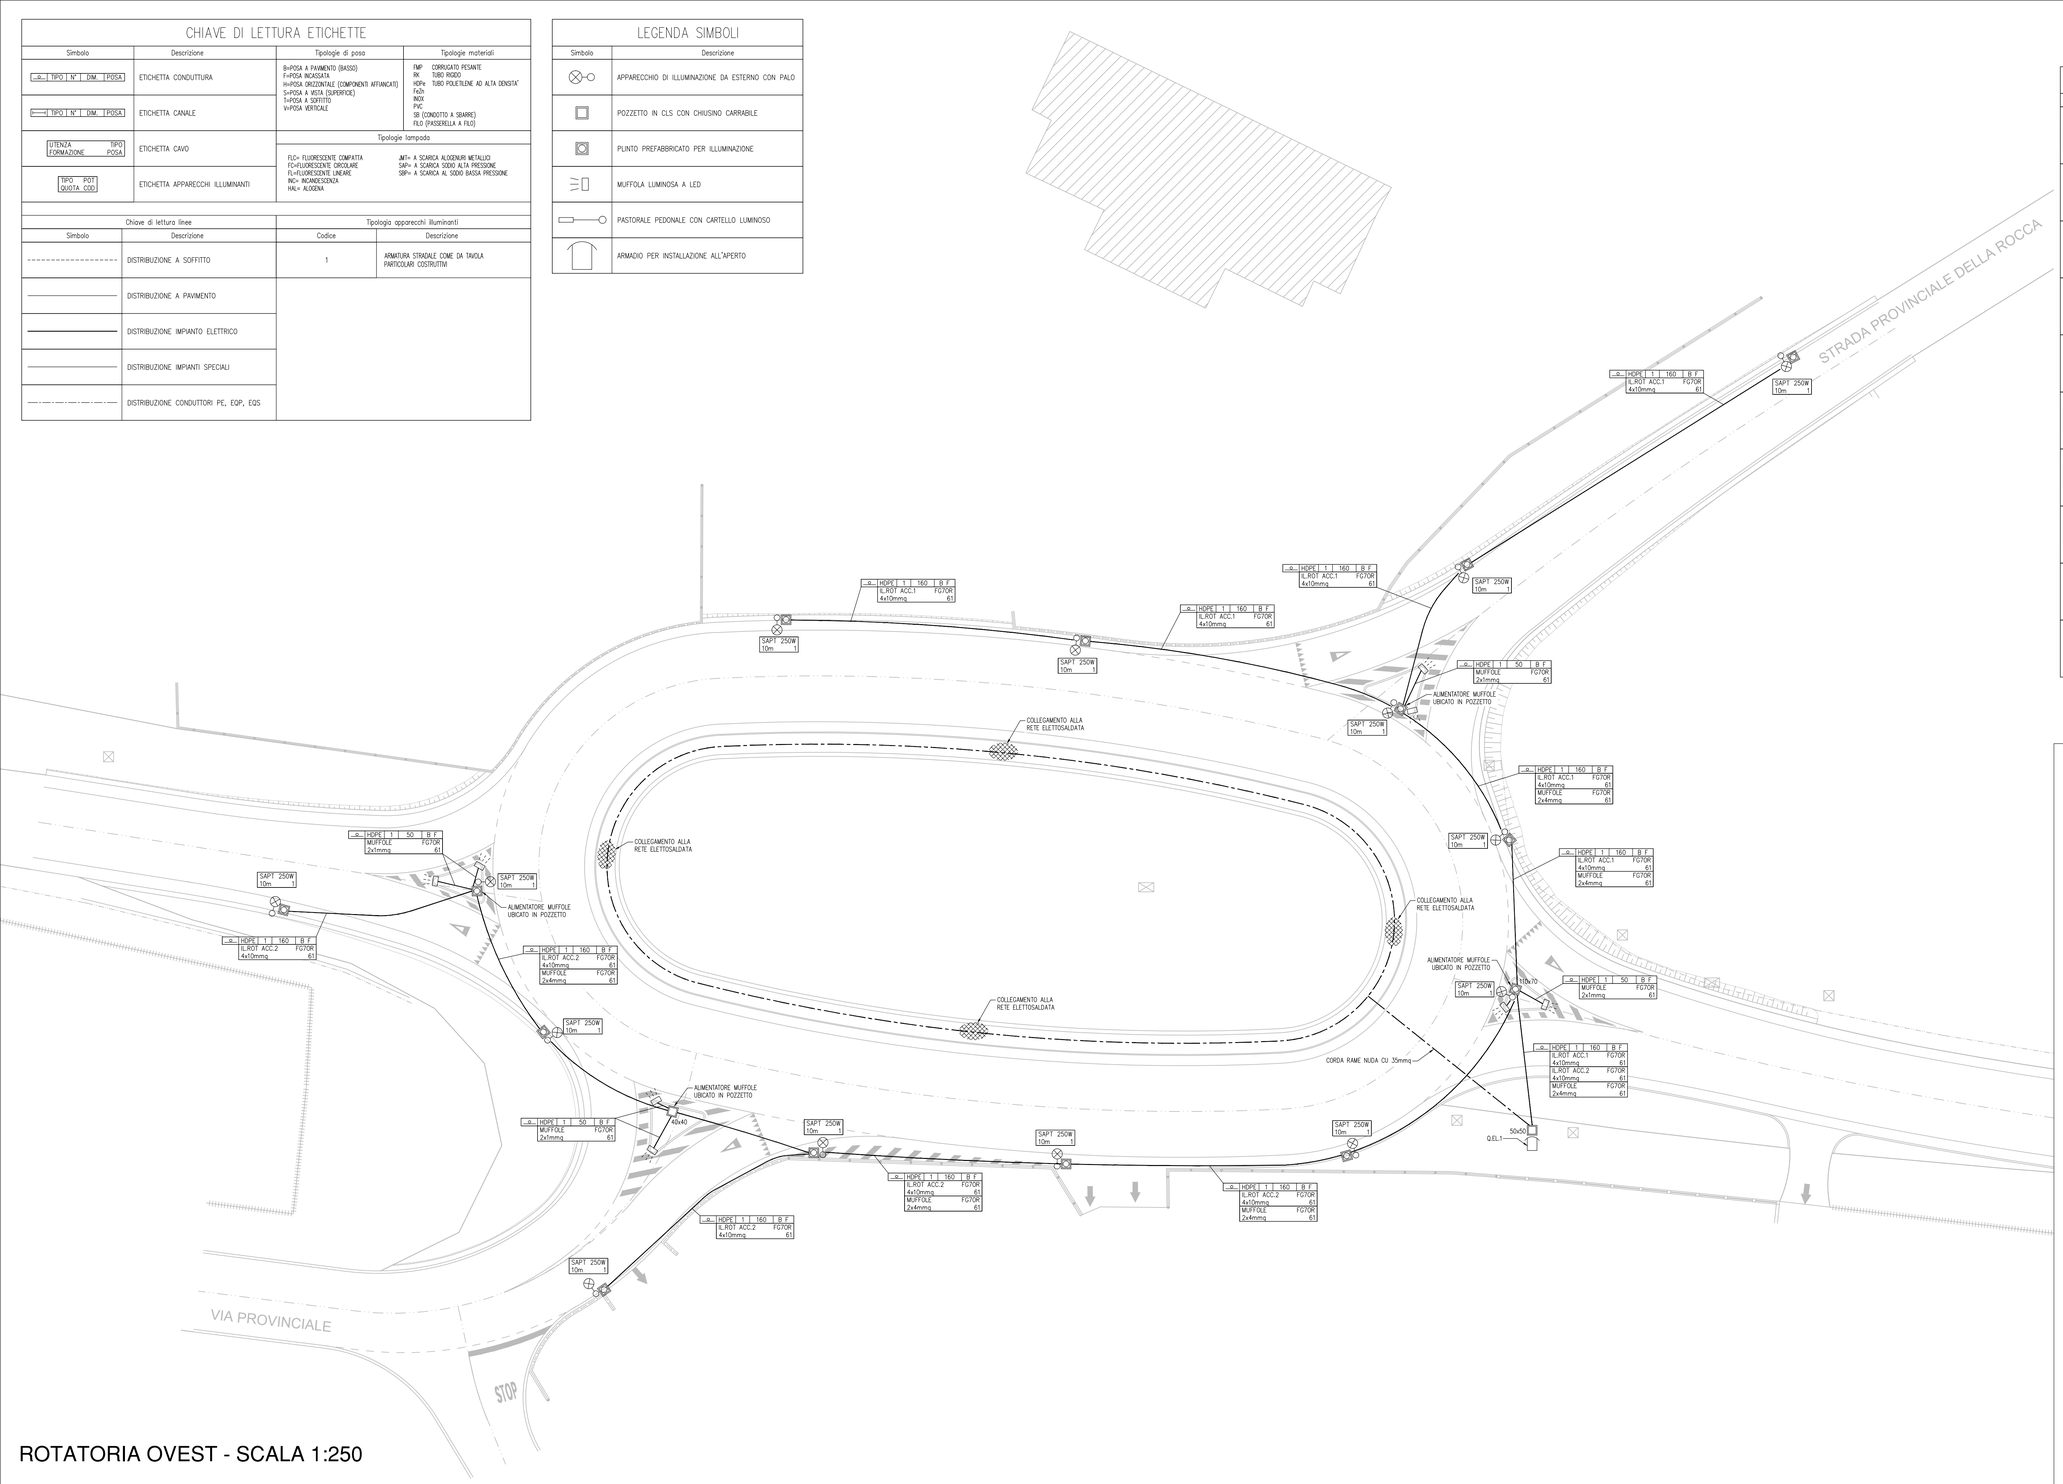

ROTATORIA OVEST - SCALA 1:250

PROVINCIA DI CHIETI

PROGETTO ESECUTIVO

ADEGUAMENTO E MESSA IN SICUREZZA DELLA EX SS 524 LANCIANO – FOSSACESIA CON SISTEMAZIONE INTERSEZIONE A RASO NELL'ABITATO DI MOZZAGROGNA

ataengineering
via Alto Adige, 160 38121 Trento - Italy
tel. +39 0461. 1731000 - fax +39 0461 1731052
www.ataengineeringplus.com - info@ataengineeringplus.com
s.r.l.unipers. p.iva e R.I. Trento 01307610228
FILIALE DI MILANO
FILIALE DI ROMA
CAPOGRUPPO MANDATARIA

Studio d'Ingegneria Marino
66054 Vasto (Ch) - Via Madonna dell'Asilo, 53/B
Tel. & Fax. 0873/361985 - Partita IVA 01562590693
E-mail: studiomarino@gulpo.it

SISPLAN srl
40128 Bologna - Via G. Brini, 38
Tel. 051/322050 Fax. 051/326663

Ing. Carmela Femminilli
66054 Vasto (Ch) - Via S.G. da Capestrano, 2
Tel. 0873/60570

Geol. Gianluca Taddei
66054 Vasto (Ch) - Via Pitagora, 69
Tel. 0873/60570

Geom. Vittorio Marianaccio
66041 Atessa - C.da Capragrassa, 31/1
Tel. & Fax. 0872/866845

Geom. Sonia D'Amario
66054 Vasto (Ch) - Contrada Colle Comune, 10
Tel. 0872/897226

MANDANTI

DATA DICEMBRE 2010	**TAVOLA**
SCALA 1:250	IMPIANTO PUBBLICA ILLUMINAZIONE: ROTATORIA OVEST
N.ro allegato 4.3.1	

REV.	DISEGNATO	CONTROLL.	APPROVATO	AUTORIZZ.	DESCRIZIONE REVISIONE	DATA
0	C.D'AGOSTINO	E.SOMBARDELLI	E.SOMBARDELLI			23/11/2010

ORDINE DEGLI INGEGNERI DELLA PROV. DI TRENTO
dott. ing. ERMINIO SOMBARDELLI
ISCRIZIONE ALBO N. 1098