



- PRECIPICENZA
ART. 112 del Regolamento di attuazione del C.d.S.
(D.P.R. 16-12-92 n.489)
- MARCER
- SEGNALE DI PREAVVISO DI INVERSIONE
DIREZIONALE
ART. 107 del Regolamento di attuazione del C.d.S.
(D.P.R. 16-12-92 n.489)
- PASSAGGIO OBBLIGATORIO A DESTRA
ART. 122 del Regolamento di attuazione del C.d.S.
(D.P.R. 16-12-92 n.489)
- SEGNALE DI DIREZIONE
ART. 108 del Regolamento di attuazione del C.d.S.
(D.P.R. 16-12-92 n.489)
- FERMATA E FINE PRECIPICENZA
ART. 107 del Regolamento di attuazione del C.d.S.
(D.P.R. 16-12-92 n.489)
- SEGNALE DI PREAVVISO
ART. 107 del Regolamento di attuazione del C.d.S.
(D.P.R. 16-12-92 n.489)

- STRISCE LONGITUDINALI
ART. 138 del Regolamento di attuazione del C.d.S.
(D.P.R. 16-12-92 n.489)
- STRISCE DI MANIGINE DELLA CORREGGIATA
ART. 141 del Regolamento di attuazione del C.d.S.
(D.P.R. 16-12-92 n.489)

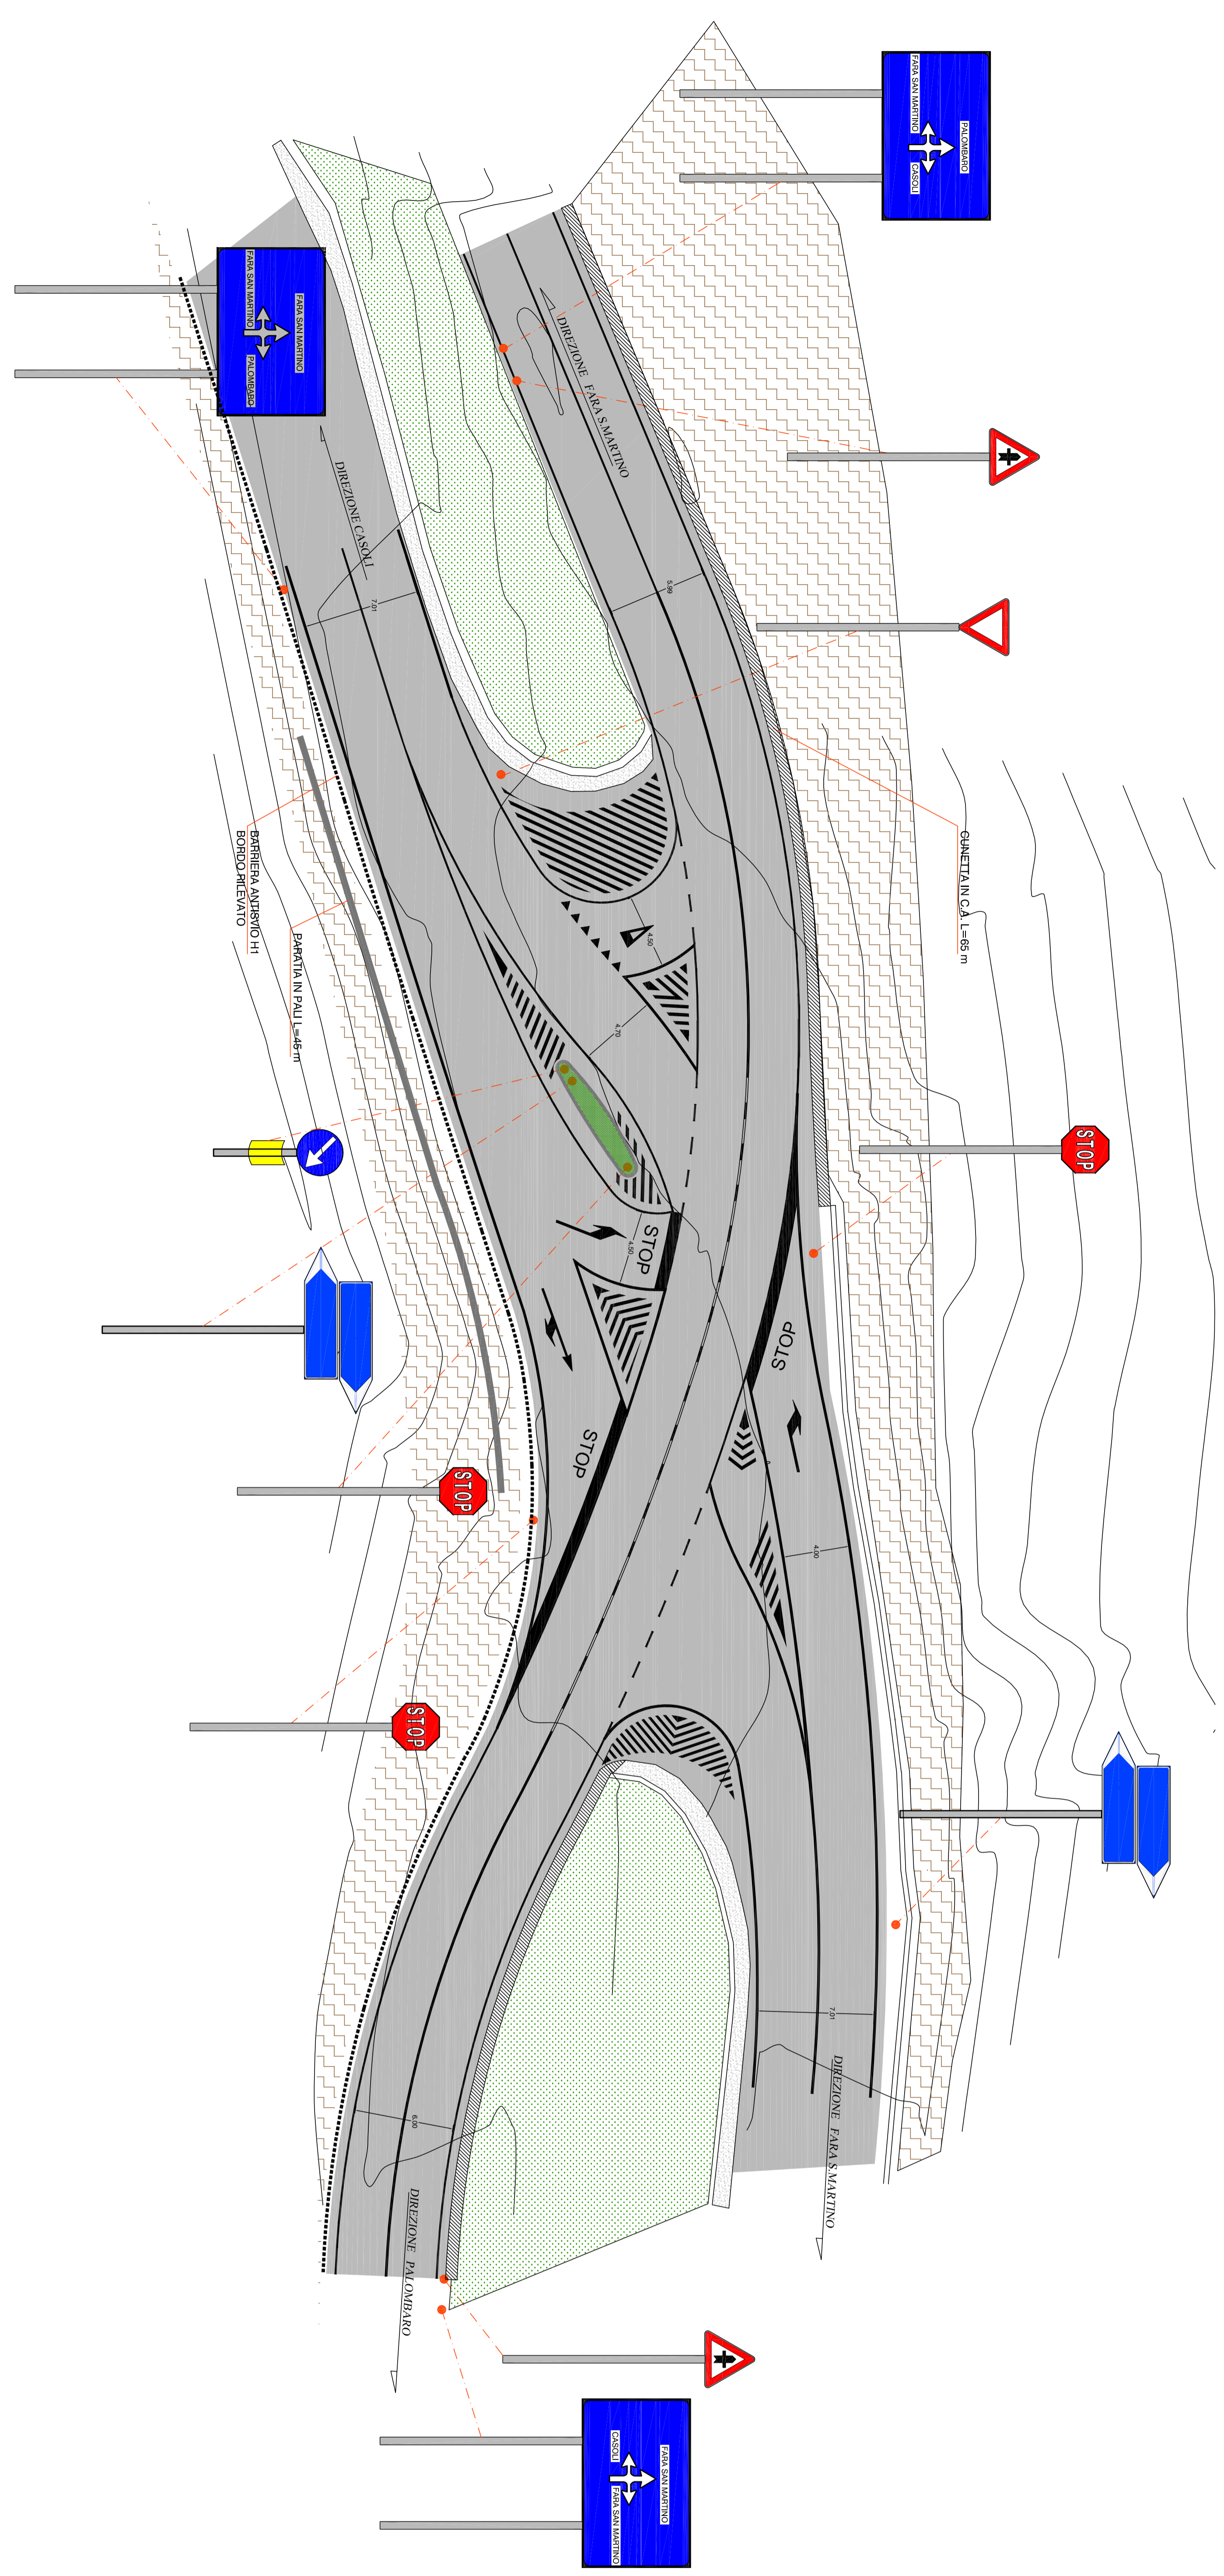

 PROVINCIA DI CHIETI SETTORE "6" - Viabilità	
LAVORI DI SISTEMAZIONE INTERSEZIONI A RASO SP EX SS 263 CON S.P. 95 FARA SAN MARTINO - CASOLI	
PROGETTO ESECUTIVO	
PLANIMETRIA SEGNALETICA SYNGOLO	Elaborato 10
PROGETTISTA: L'Ingegnere (Doc. Ing. Paolo CAMPITELLI) Il Geometra (Geom. Domenico DI NARDO)	Scala: 1:200
CONSULENZA: Il Geometra (Geom. Fabrizio DI VINCENTO)	Data:
Il Dirigente del Settore "6" e R.L.P. (Doc. Ing. Carlo CRISTINI)	