STRALCIO PLANIMETRICO
INTERVENTO 4
Scala 1:1000

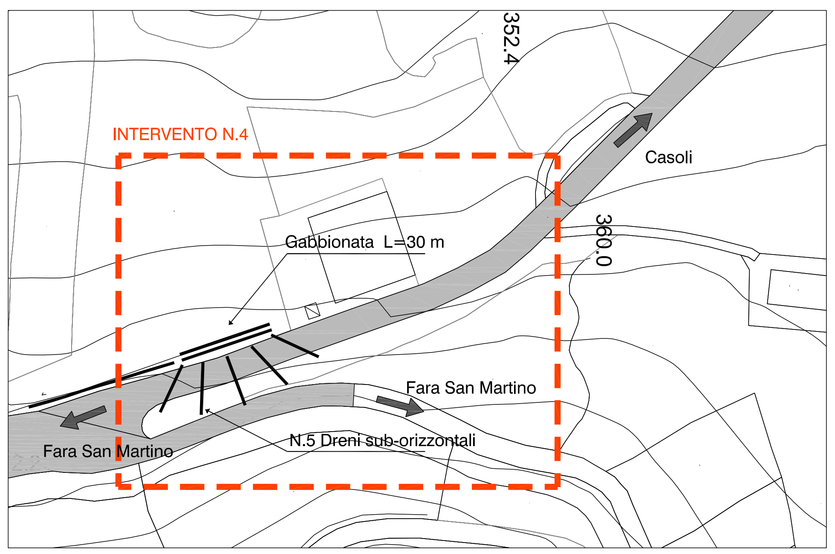

SEZIONE
MURO IN GABBIONI L= 30 m
Scala 1:50

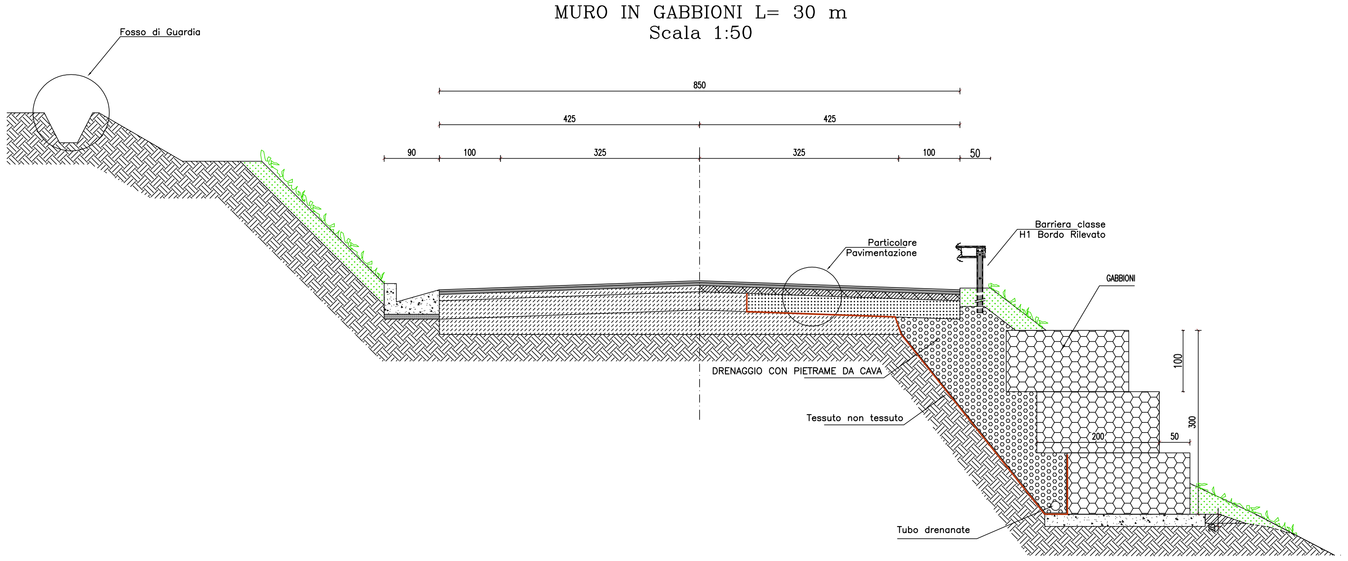

PROVINCIA DI CHIETI
SETTORE "6" - Viabilità

LAVORI DI SISTEMAZIONE INTERSEZIONI
A RASO SP EX SS 263 CON
S.P. 95 FARA SAN MARTINO - CASOLI

PROGETTO ESECUTIVO

INTERVENTO N.4
OPERE DI SOSTEGNO

Elaborato
13

PROGETTISTA:
L'Ingegnere
(Dott. Ing. Paola CAMPITELLI)
Il Geometra
(Geom. Domenico DI NARDO)

CONSULENZA:
Il Geometra
(Geom. Fabrizio DI VINCENZO)

Scala:
VARIE

Data:

Il Dirigente del Settore "6" e R.U.P.
(Dott. Ing.Carlo CRISTINI)