PAVIMENTAZIONE STRADALE
TRATTI IN BONIFICA
Scala 1:1

STRALCIO PLANIMETRIA
INTERVENTI DI BONIFICA SEDE STRADALE
Scala 1:2000

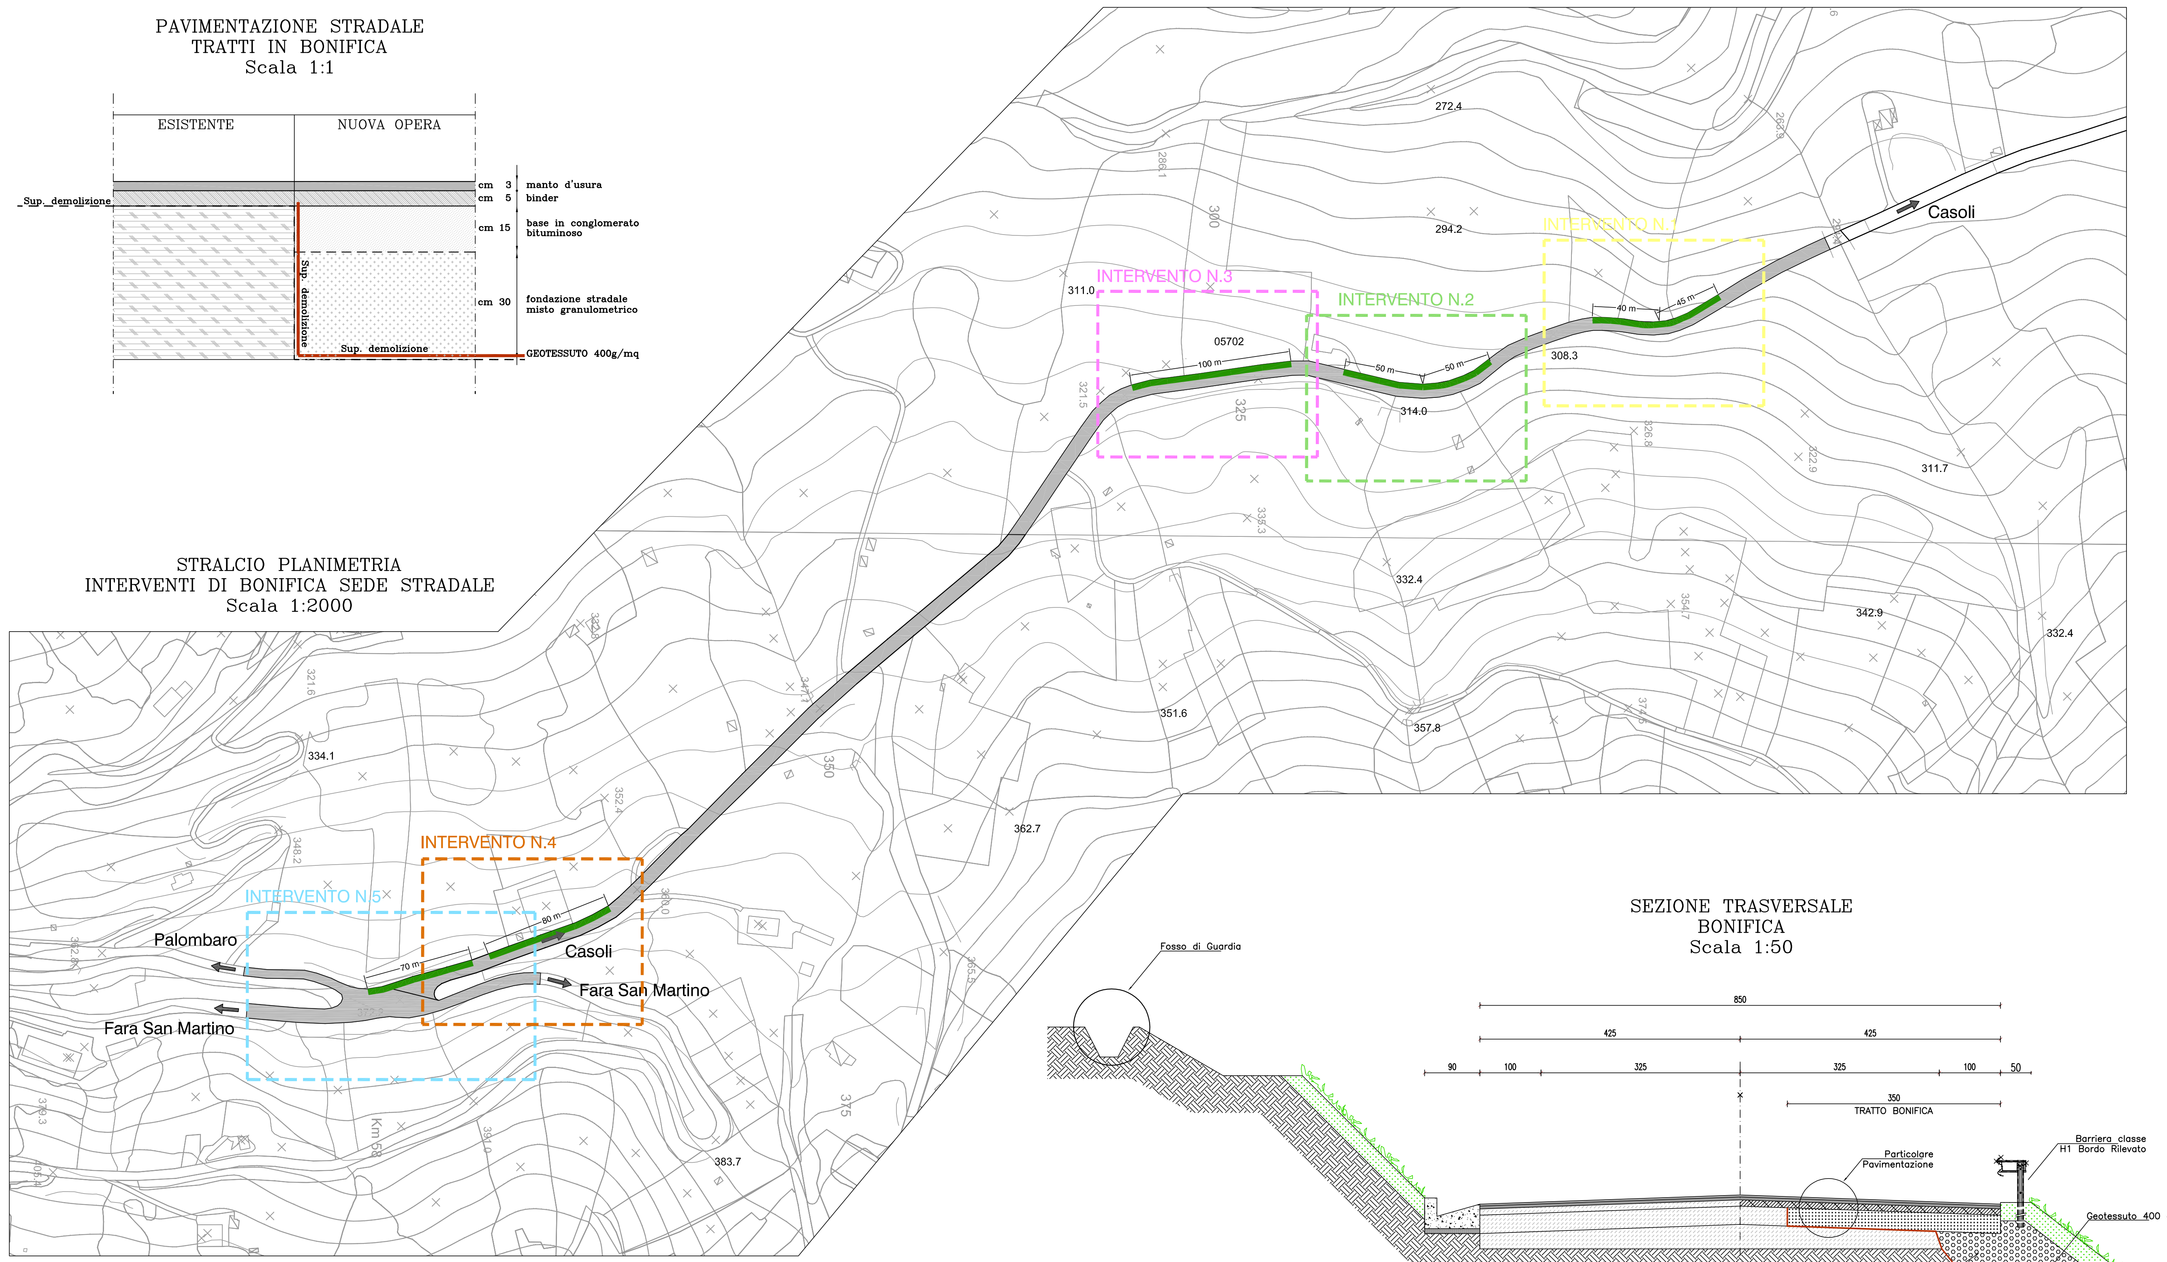

SEZIONE TRASVERSALE
BONIFICA
Scala 1:50

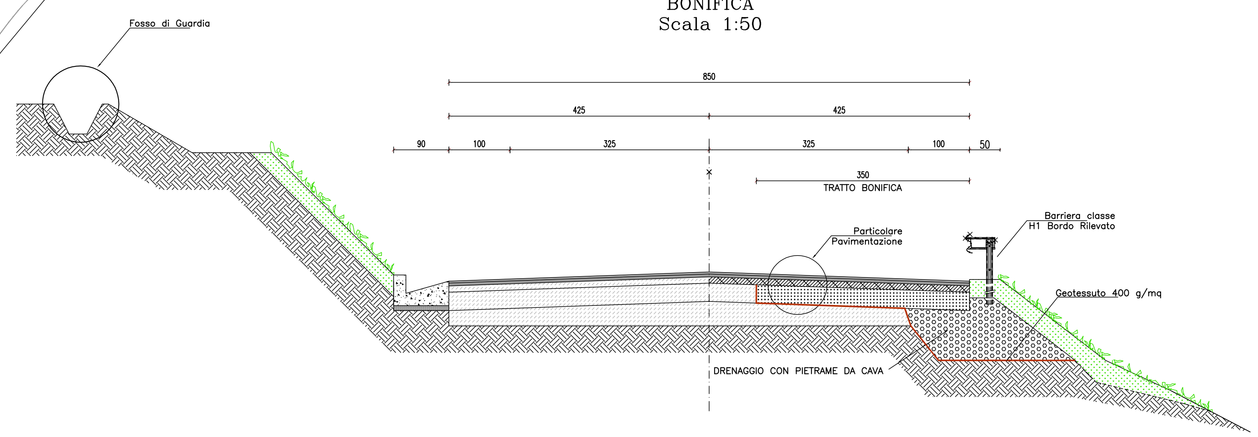

PROVINCIA DI CHIETI
SETTORE "6" - Viabilità

LAVORI DI SISTEMAZIONE INTERSEZIONI
A RASO SP EX SS 263 CON
S.P. 95 FARA SAN MARTINO - CASOLI

PROGETTO ESECUTIVO

BONIFICA SEDE STRADALE

Elaborato
6

PROGETTISTA:
L'Ingegnere
(Dott. Ing. Paola CAMPITELLI) _____
Il Geometra
(Geom. Domenico DI NARDO) _____

CONSULENZA:
Il Geometra
(Geom. Fabrizio DI VINCENZO) _____

Scala:
VARIE

Data:

Il Dirigente del Settore "6" e R.U.P.
(Dott. Ing.Carlo CRISTINI)
_____