




PIANO PAESAGGISTICO  
 CARTA DEI LUOGHI E DEL PAESAGGI  
 CARTA DEI VICOLI – Fig. 370 Tavola Est  
 Scala 1:25.000

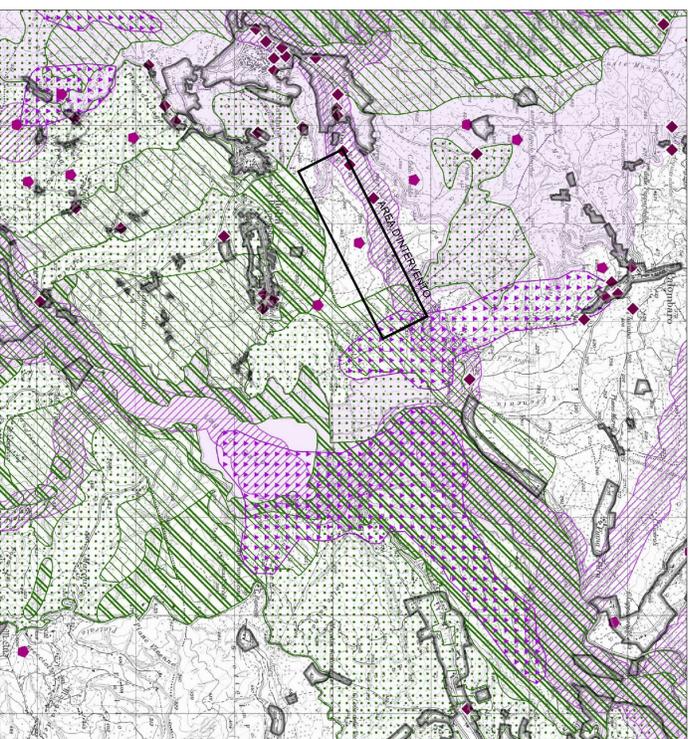



PIANO PAESAGGISTICO  
 CARTA DEI LUOGHI E DEL PAESAGGI  
 CARTA DEI VALORI – Fig. 370 Tavola Est  
 Scala 1:25.000

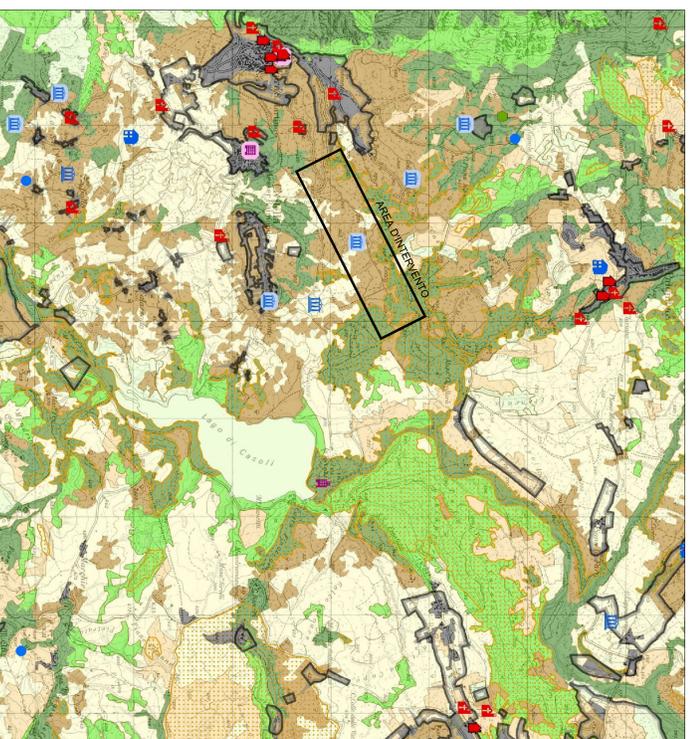

PIANO PAESAGGISTICO  
 CARTA DEI LUOGHI E DEL PAESAGGI  
 CARTA DEI RISCHI – Fig. 370 Tavola Est  
 Scala 1:25.000

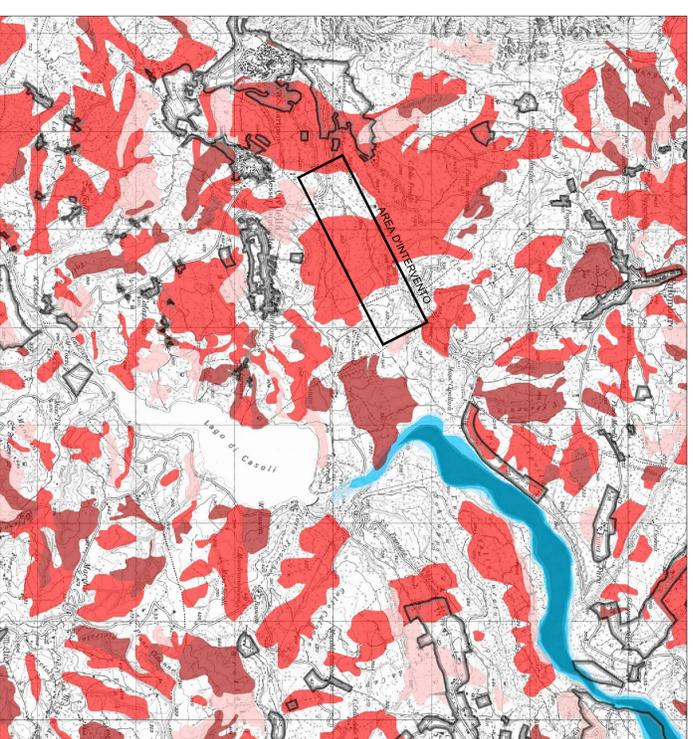

PIANO PAESAGGISTICO  
 CARTA DEI LUOGHI E DEL PAESAGGI  
 CARTA DEL DEGRADO E ABBANDONO – Fig. 370 Tavola Est  
 Scala 1:25.000

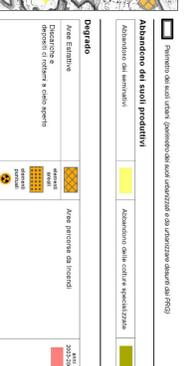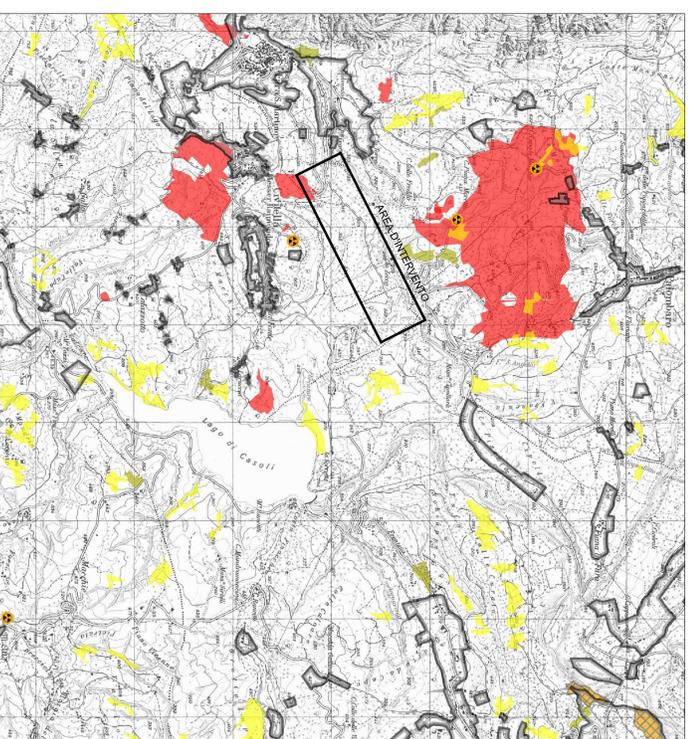

  
**PROVINCIA DI CHIETI**  
 SETTORE "c" - Viabilità  
  
**LAVORI DI SISTEMAZIONE INTERSEZIONI  
 A RASO SP EX SS 263 CON  
 S.P. 95 FARA SAN MARTINO - CASOLI**  
**PROGETTO DEFINITIVO**  
  
**CARTA DEI VICOLI  
 STRALCIO PRP**  
  
 TAVOLA  
**2**  
 Scala:  
 1:25.000  
 Data:

**PROGETTISTA:**  
 L'Ingegnere  
 (Doc. Ing. Paolo CARPITELLI)  
 Il Geometra  
 (Geom. Innocenzo DI NARDO)  
  
**CONSULENZA:**  
 Il Geometa  
 (Geom. Antonio DI VINCENZO)  
  
 Il Dirigente del Settore "c" e R.L.P.  
 (Doc. Ing. Carlo CRISTINI)