



# PROVINCIA di CHIETI

Settore 6 – Manutenzione e Progettazione Stradale

LAVORI DI:  
**ADEGUAMENTO E RIFACIMENTO DELLE BARRIERE  
METALLICHE NEL “CHIETINO”**  
*1° E 2° Distretto della viabilità provinciale*

PROGETTO ESECUTIVO

TAV. N.

**2a**

**COROGRAFIE UBICAZIONE INTERVENTI**  
Distretto N. 1

IL GRUPPO DI PROGETTAZIONE:

*Progettista:*

L'Istruttore Tecnico Direttivo  
(Geom. Antonio DI VALERIO)

\_\_\_\_\_

*Progettista:*

L'Istruttore Tecnico Direttivo  
(Geom. Domenico DI NARDO)

\_\_\_\_\_



PROVINCIA di CHIETI  
PER LO SVILUPPO DEL TERRITORIO

*Il Responsabile del Procedimento:*  
Il Dirigente del Settore 6  
(Dott. Ing. Carlo CRISTINI)

\_\_\_\_\_

Scala disegni: 1:25.000

Data: 28/07/2011




AREA DI INTERVENTO




S.P. 1 Madonna della Vittoria  
COROGRAFIA - Scala 1:25000


# S.P. 3 Tricalle – San Martino

## COROGRAFIA – Scala 1:25000

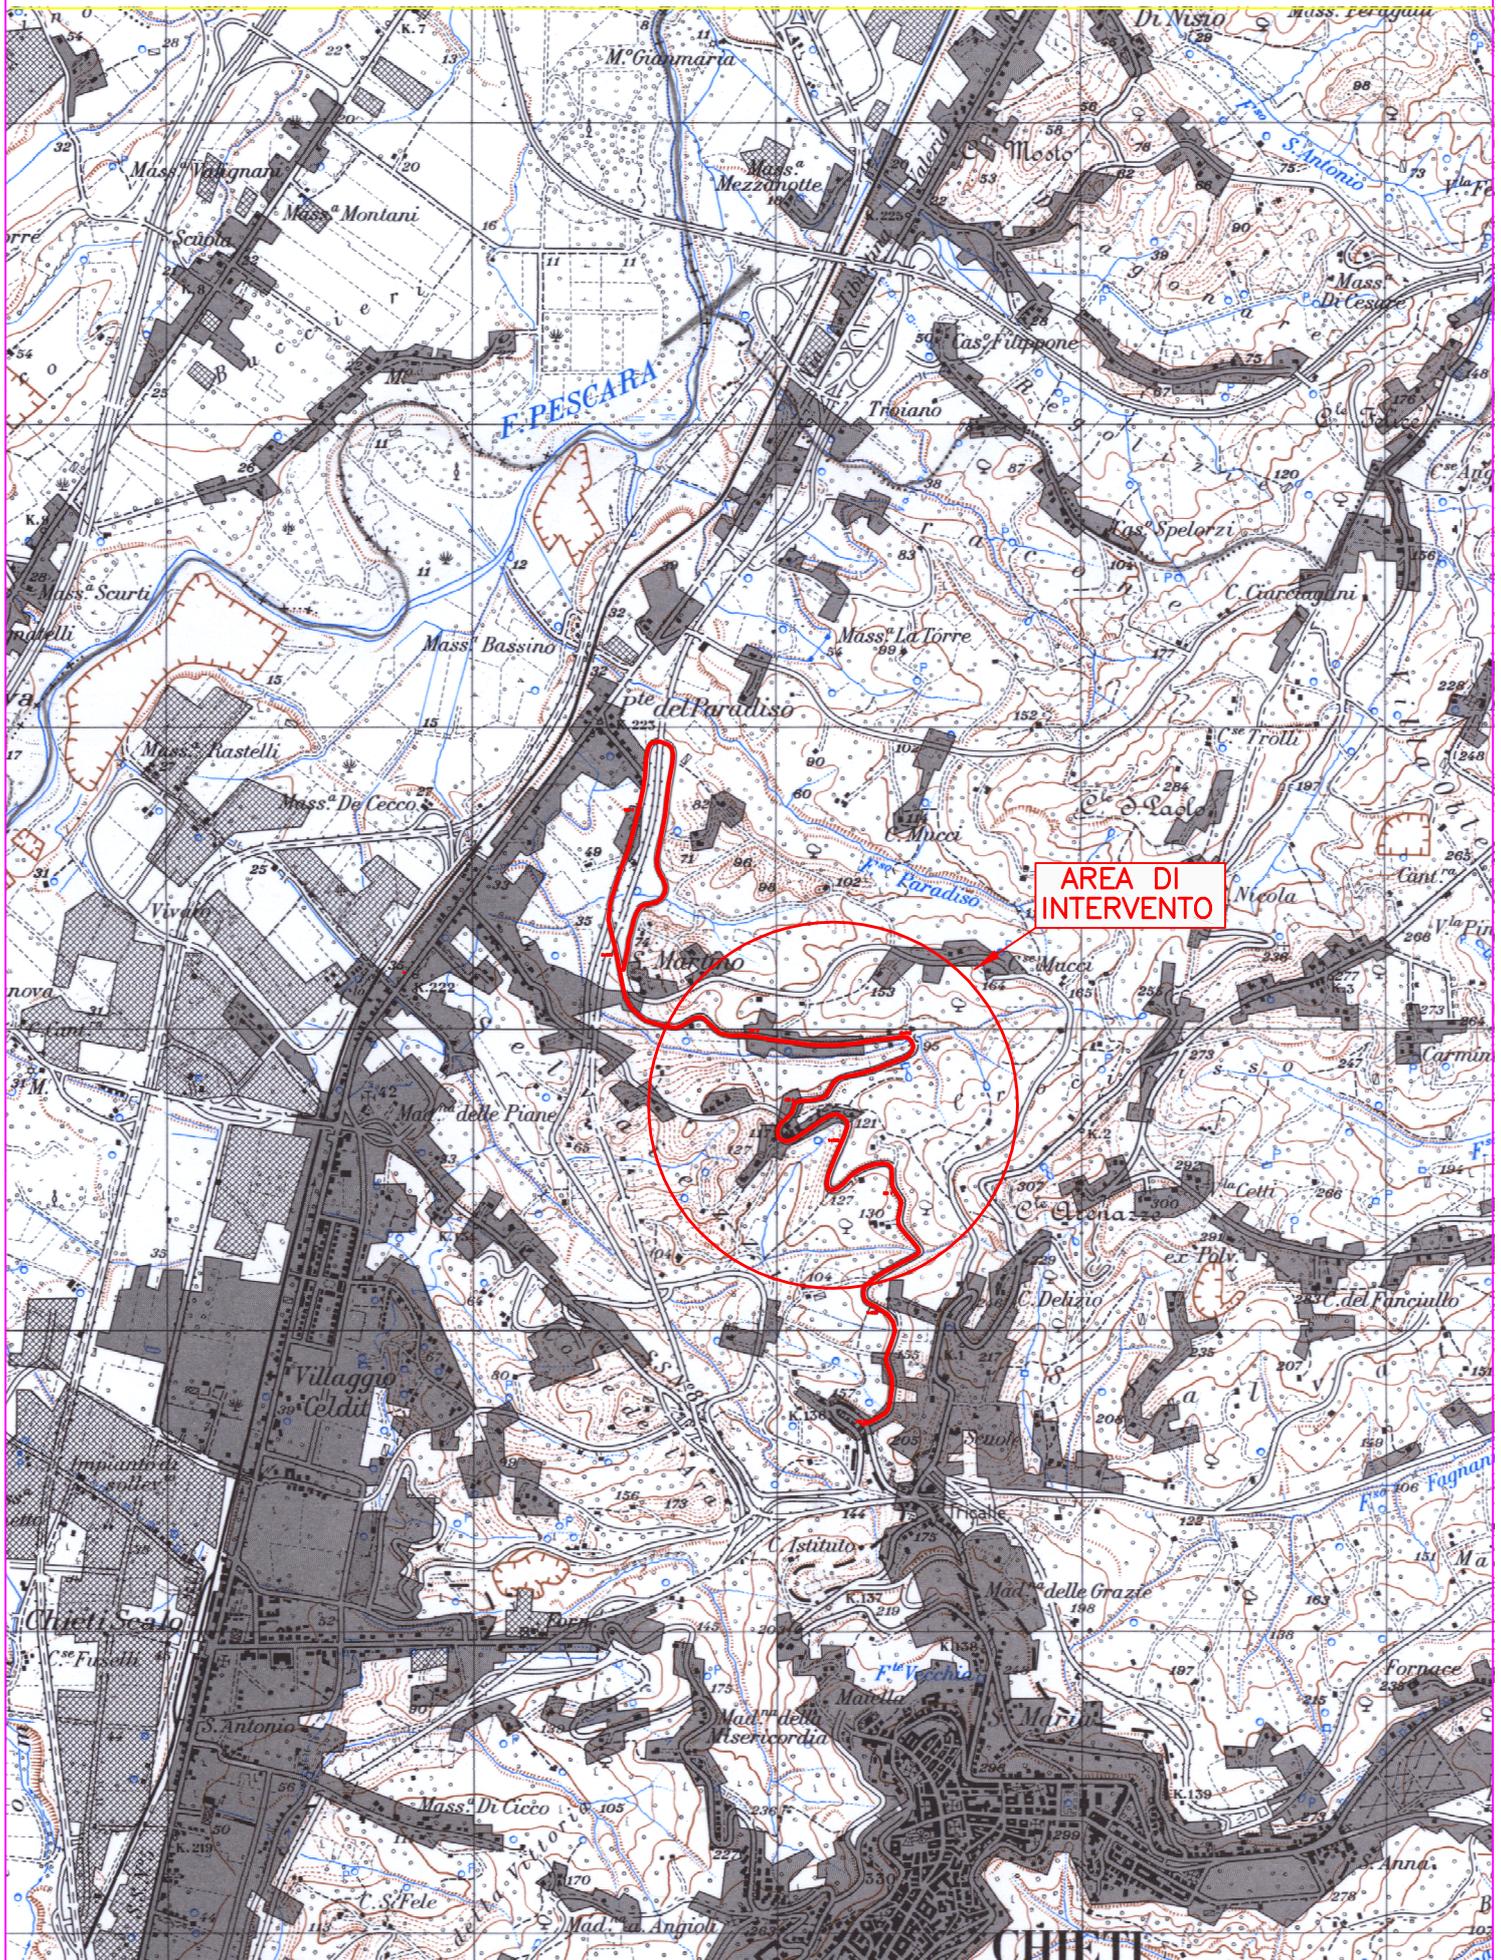


# S.P. 5 S.Salvatore COROGRAFIA – Scala 1:25000

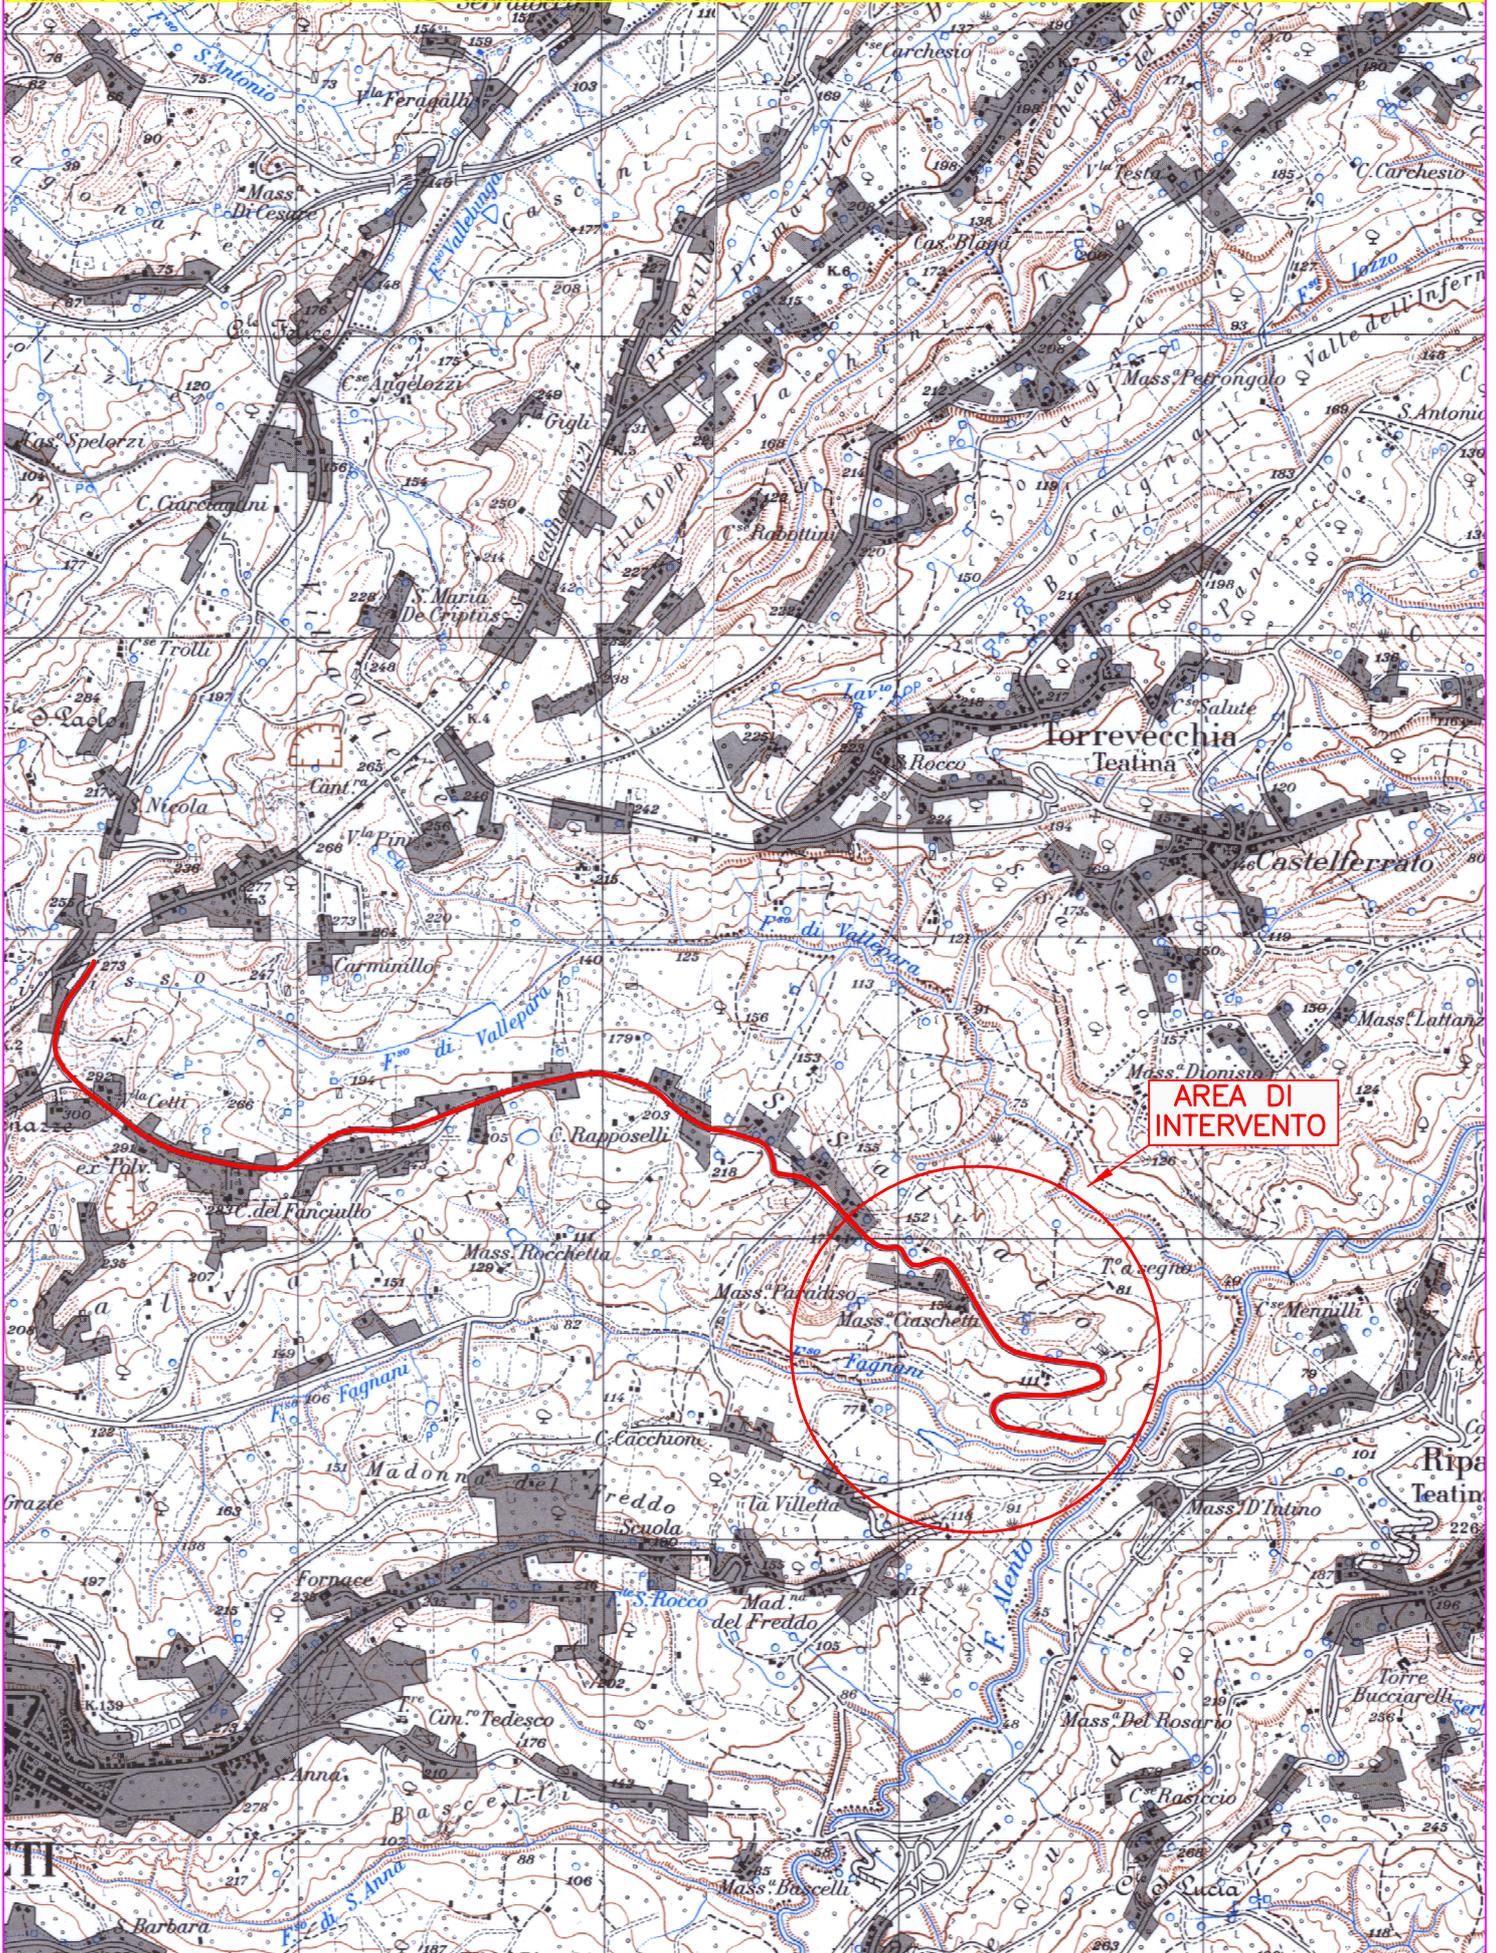

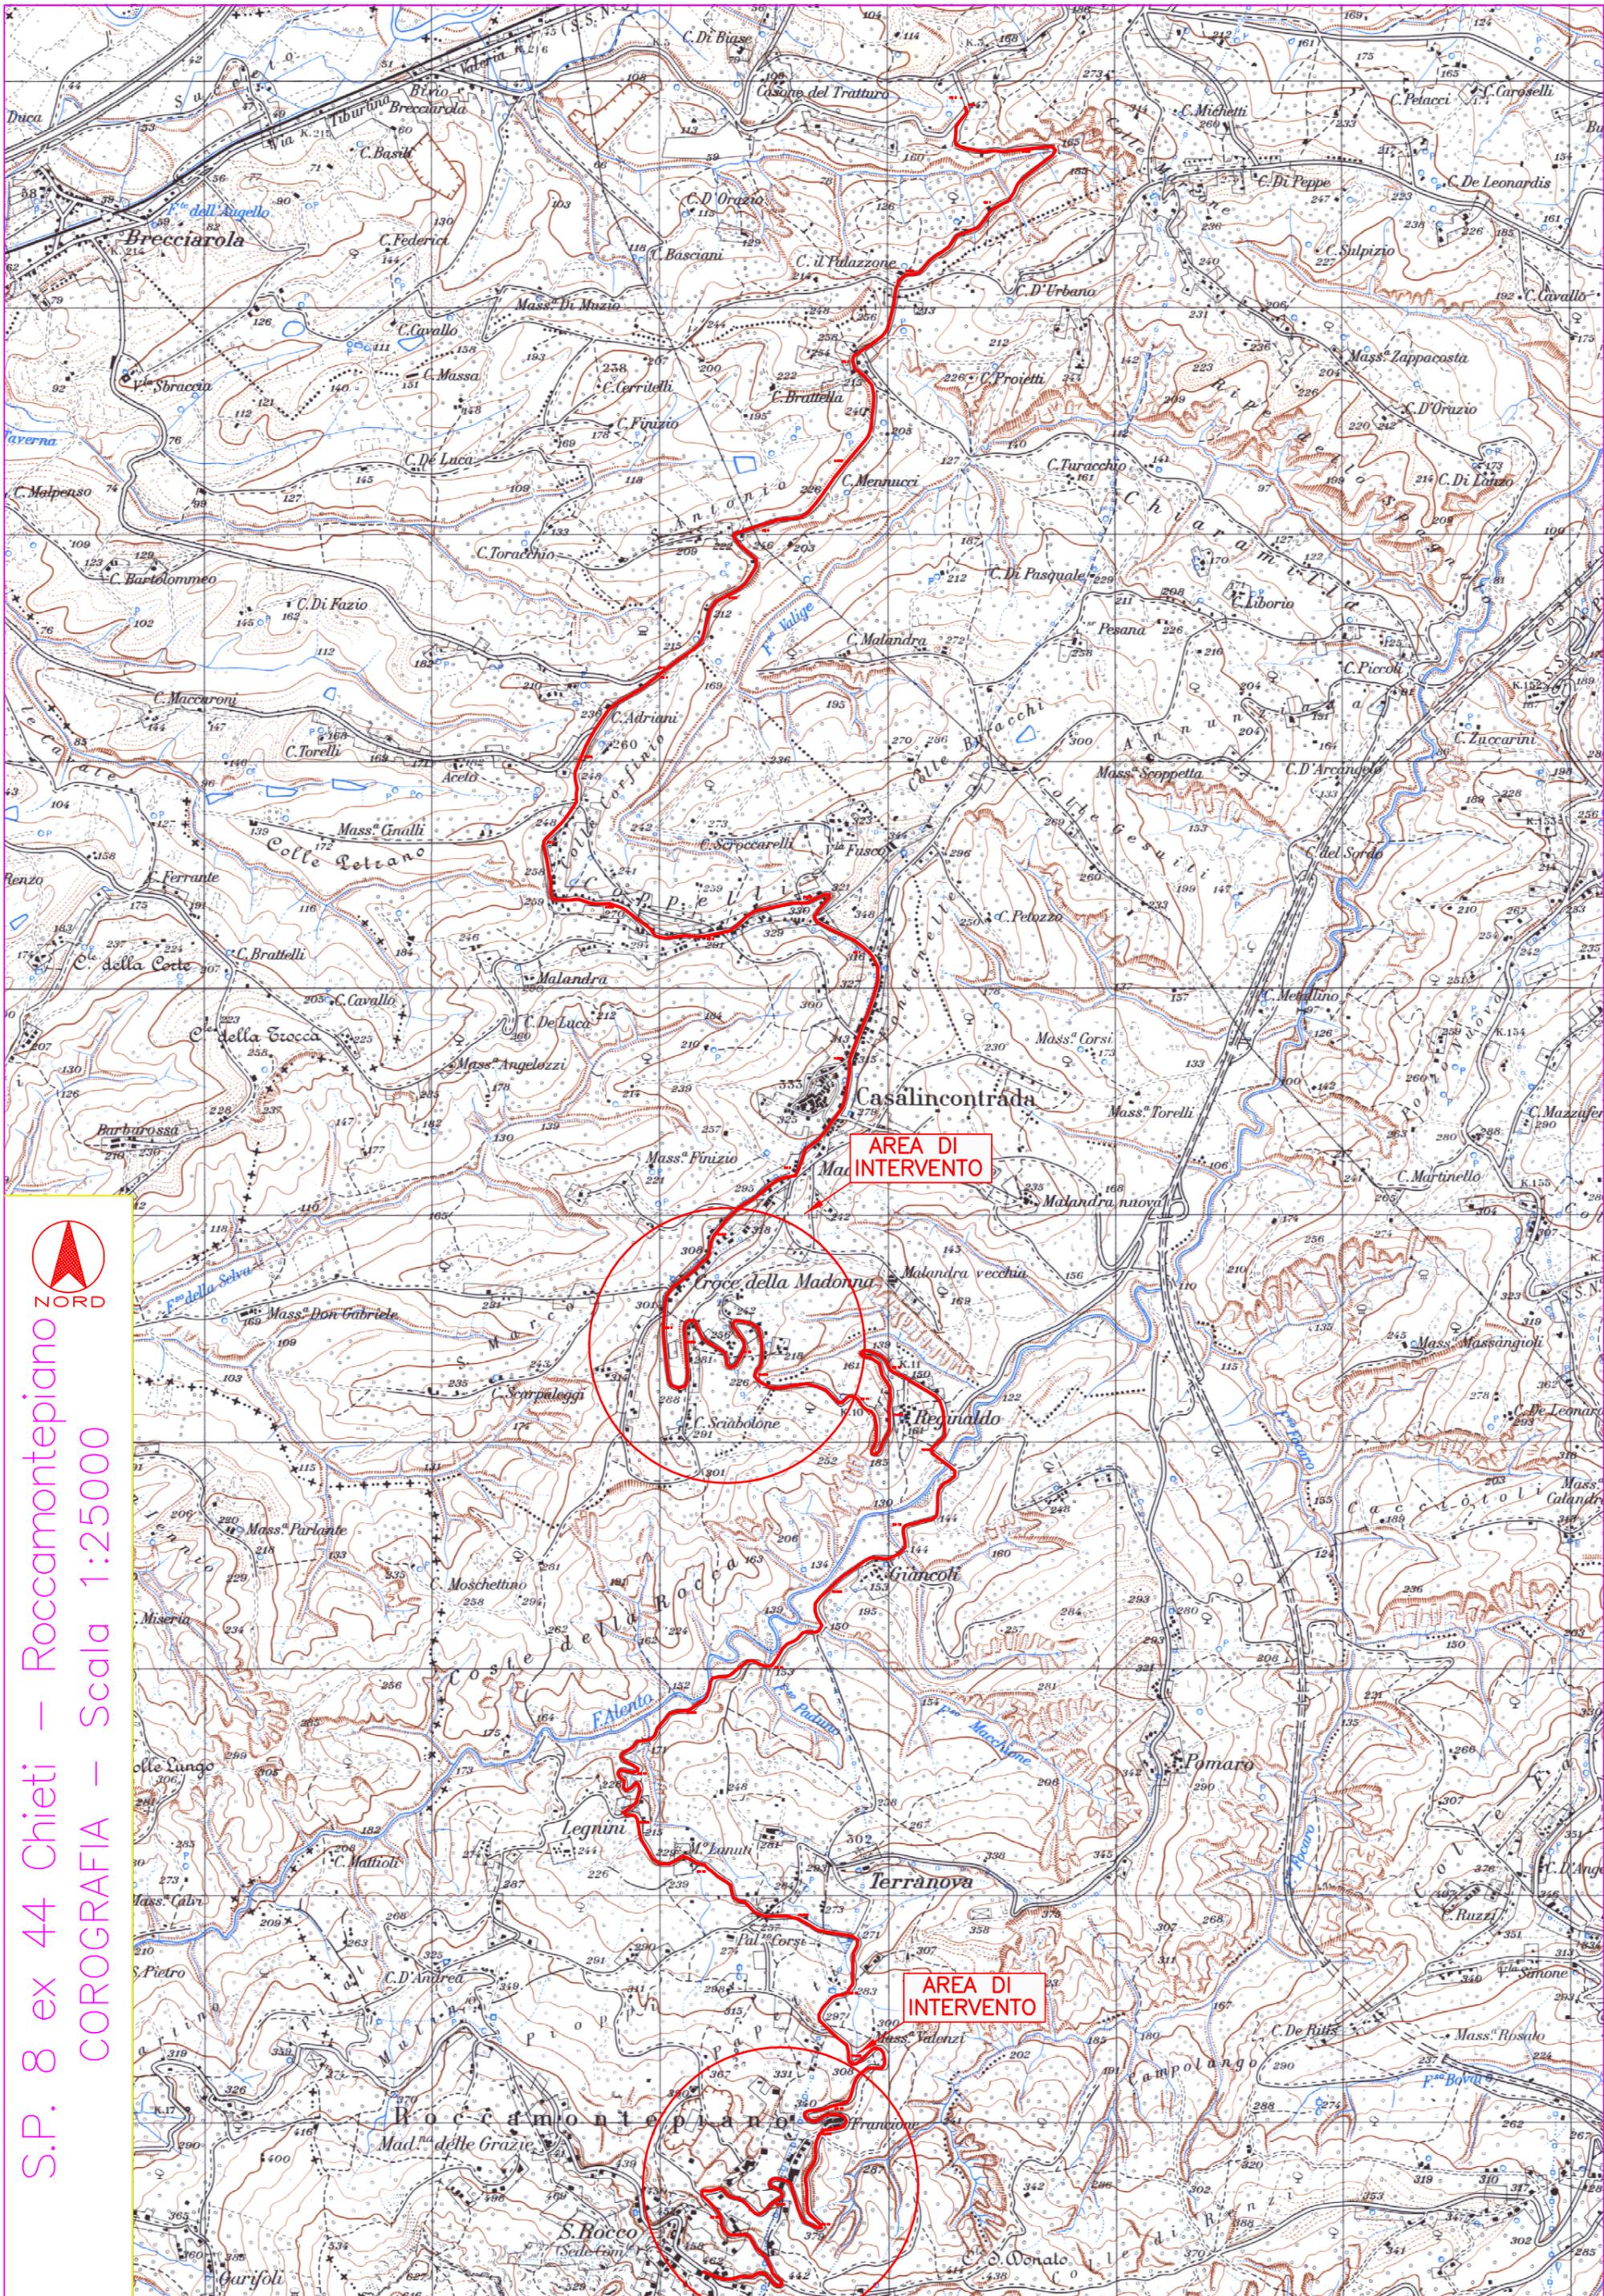



S.P. 8 ex 44 Chieti – Roccamontepiano – Scala 1:25000  
COROGRAFIA


S.P. 16 Ripa Teatina – Tollo  
COROGRAFIA – Scala 1:25000

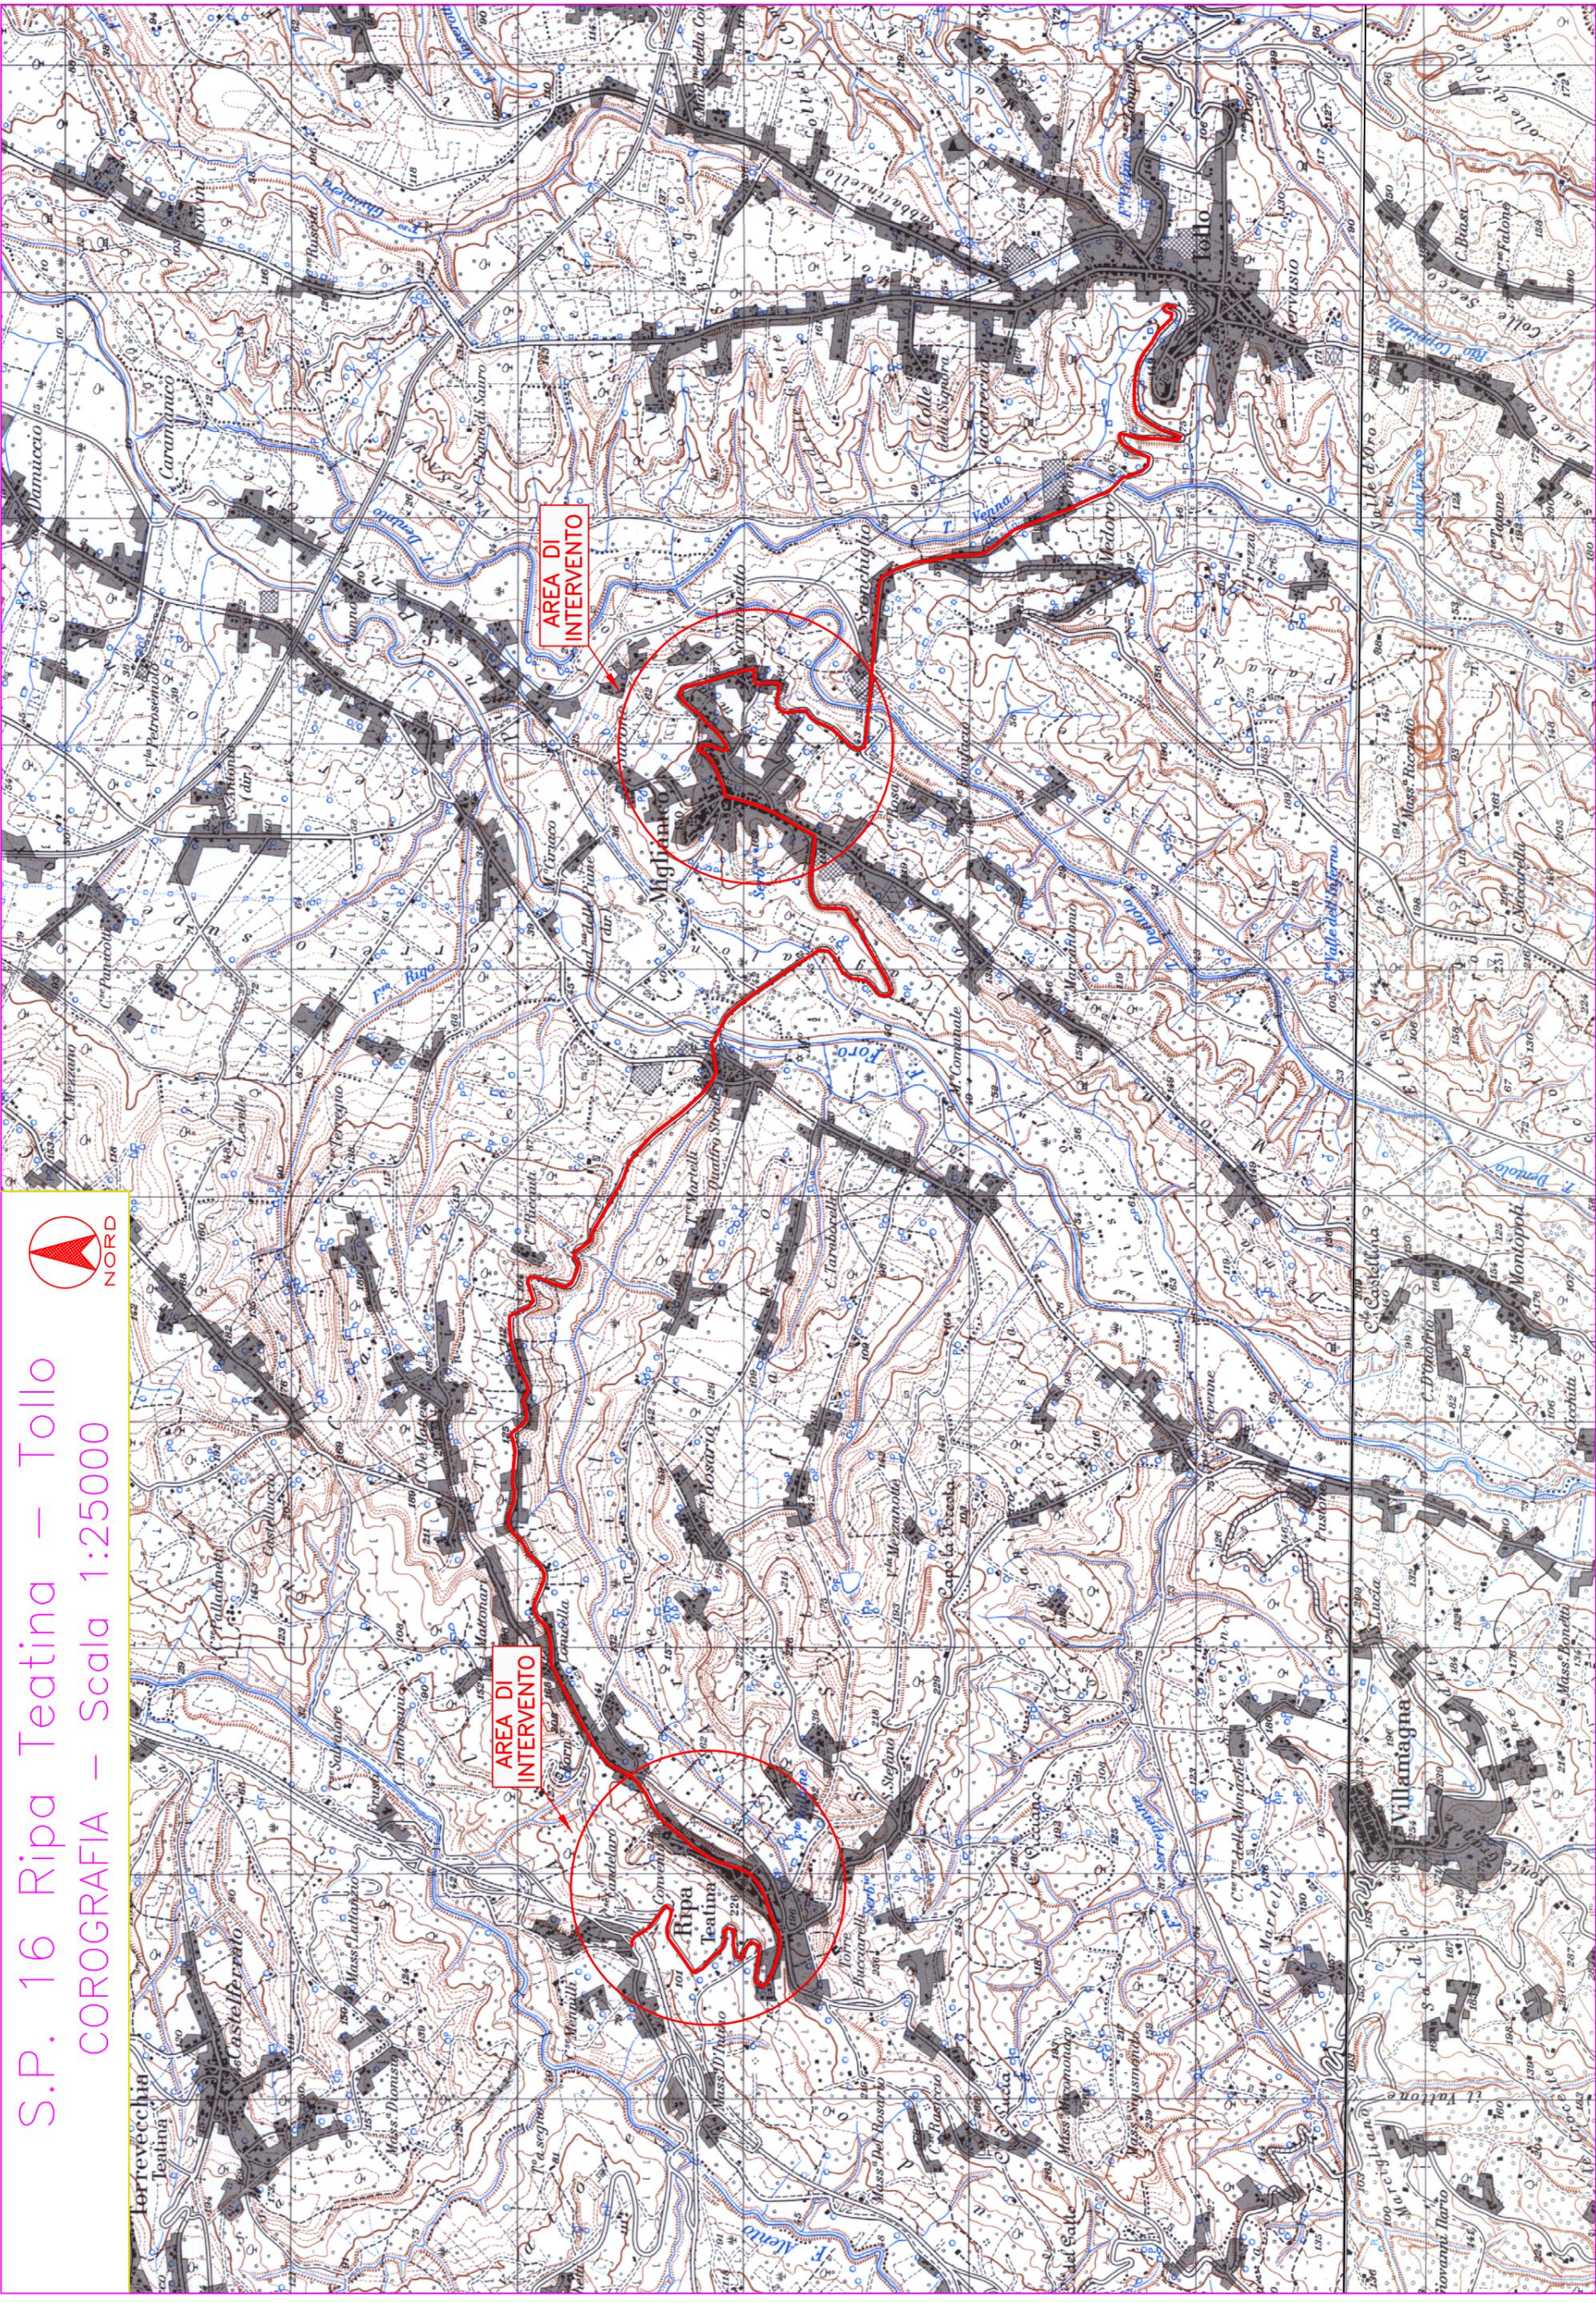

# S.P. 22 Santa Lucia COROGRAFIA – Scala 1:25000

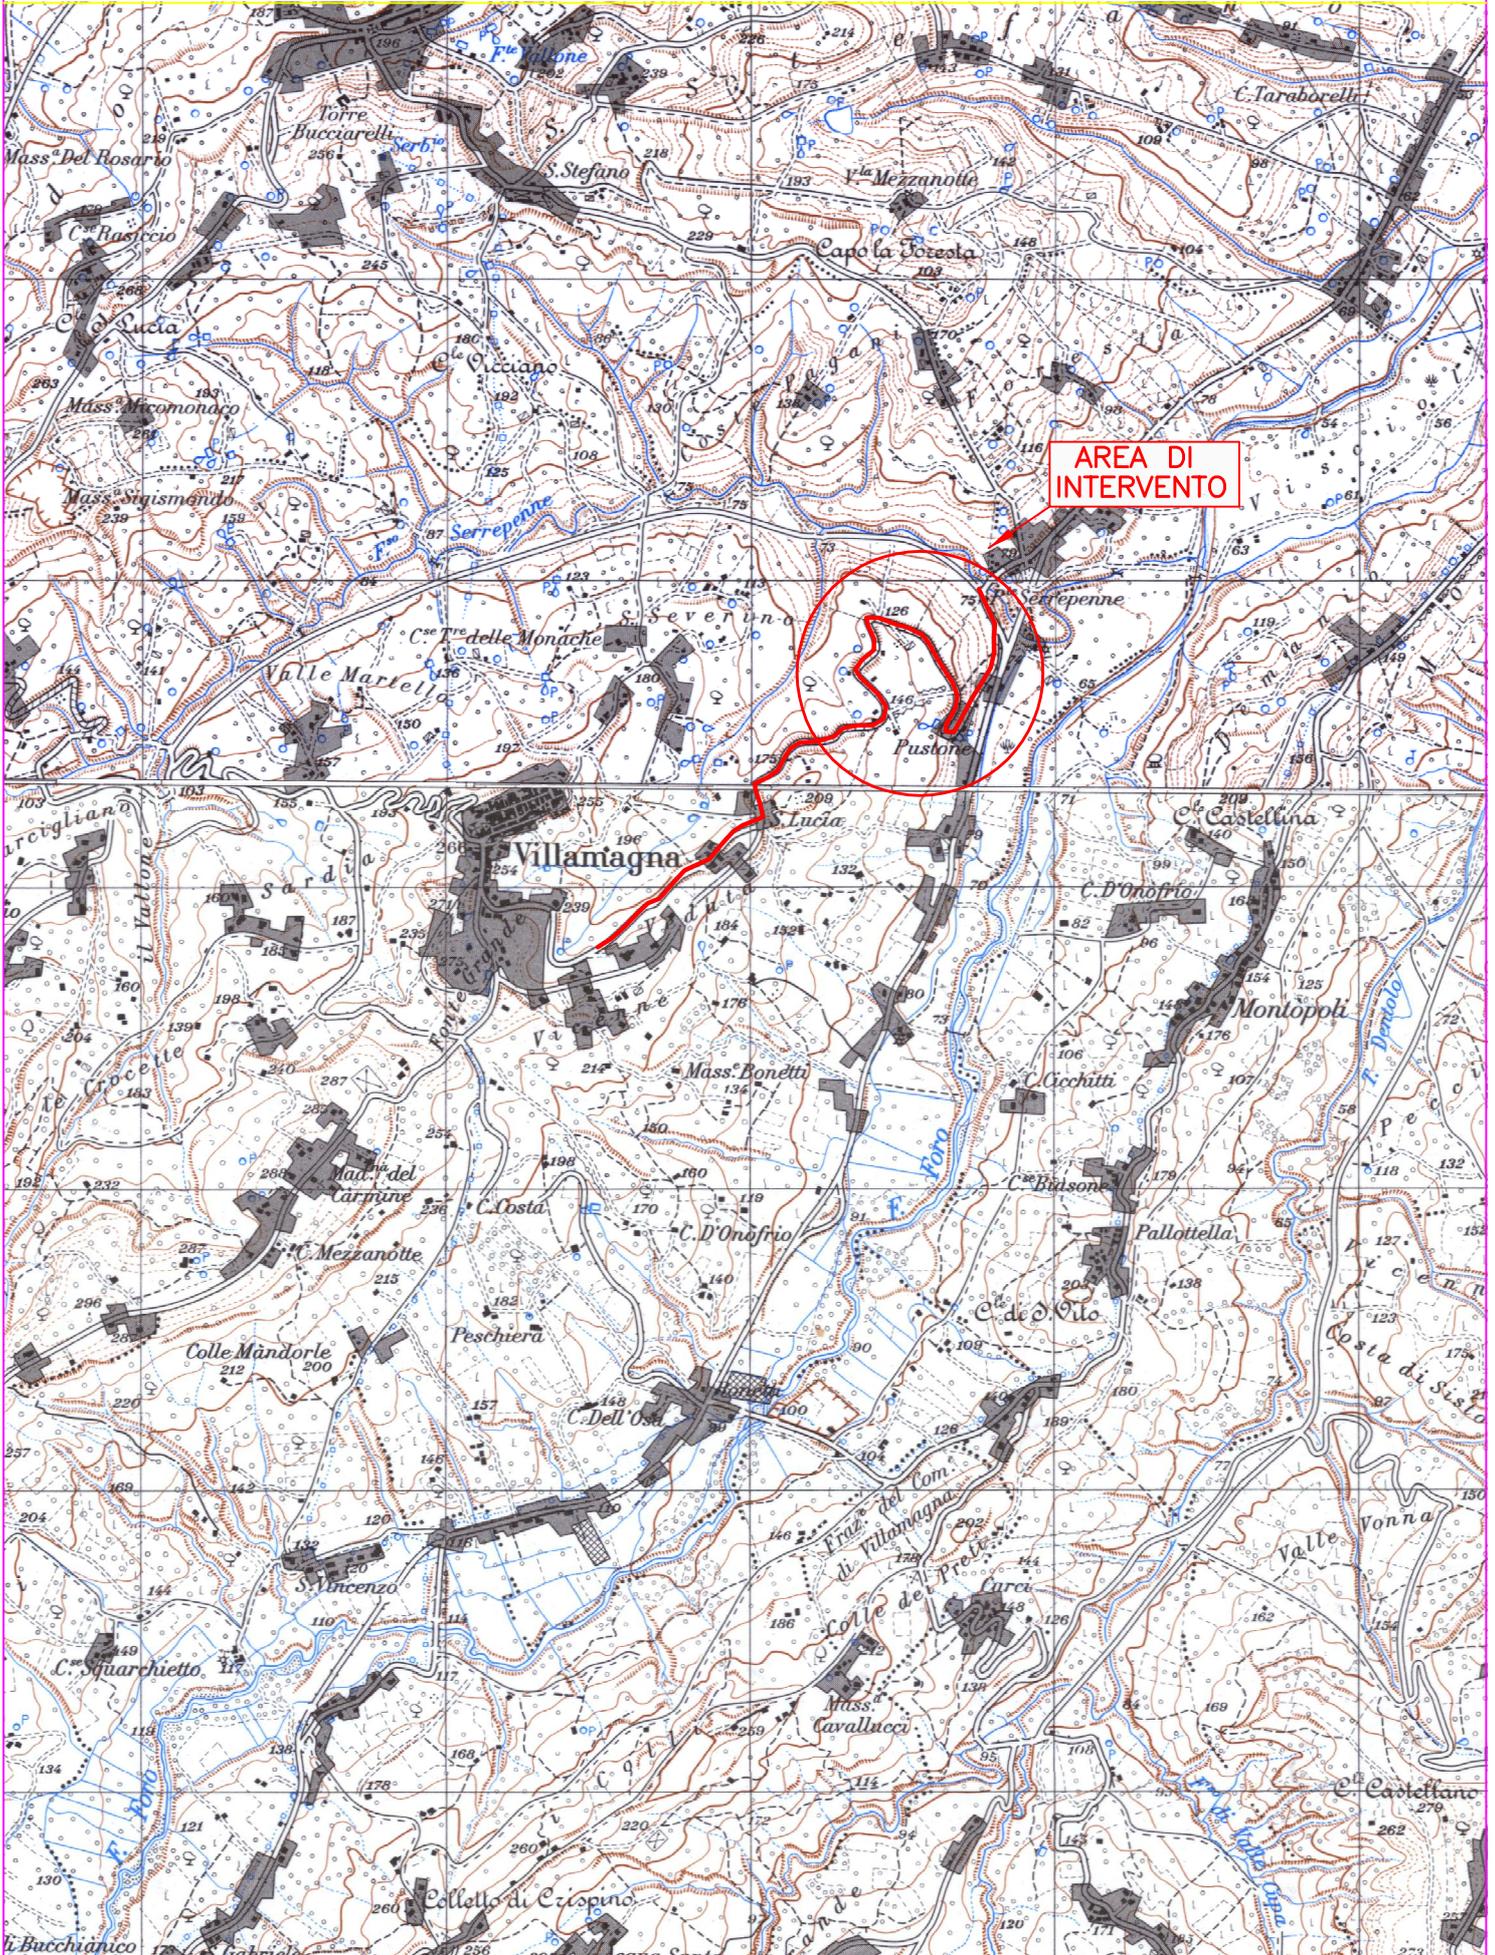

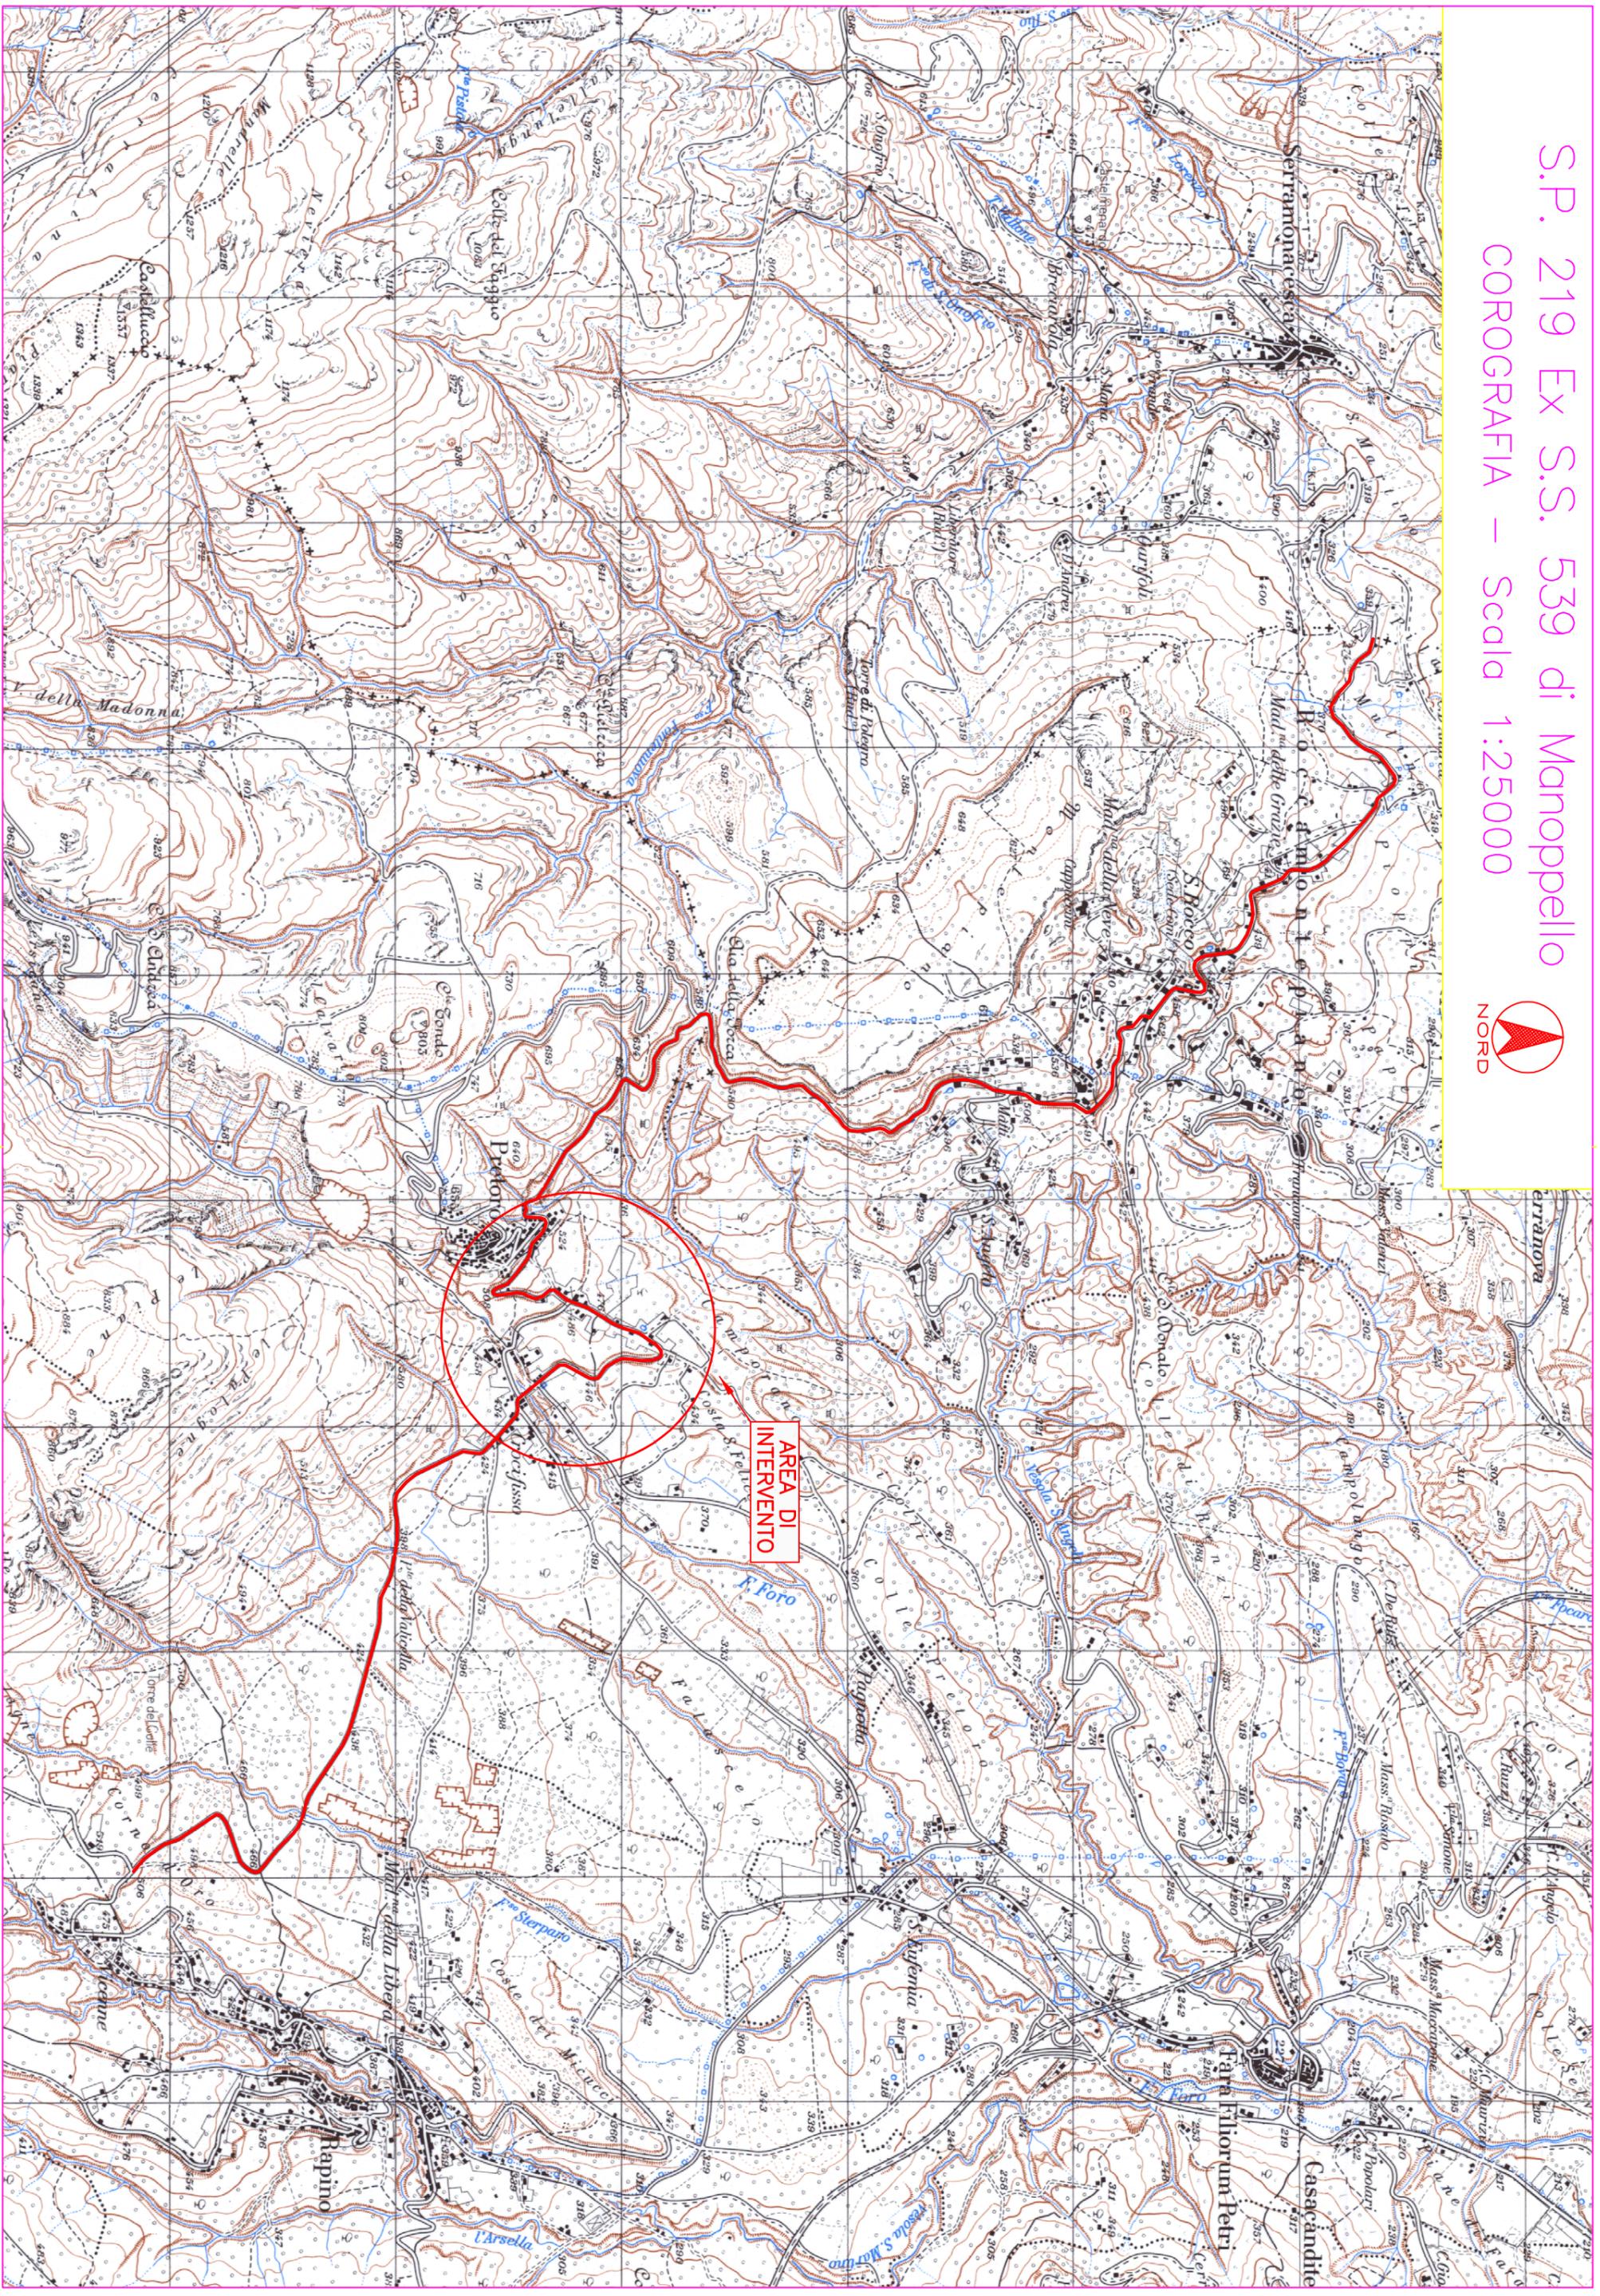

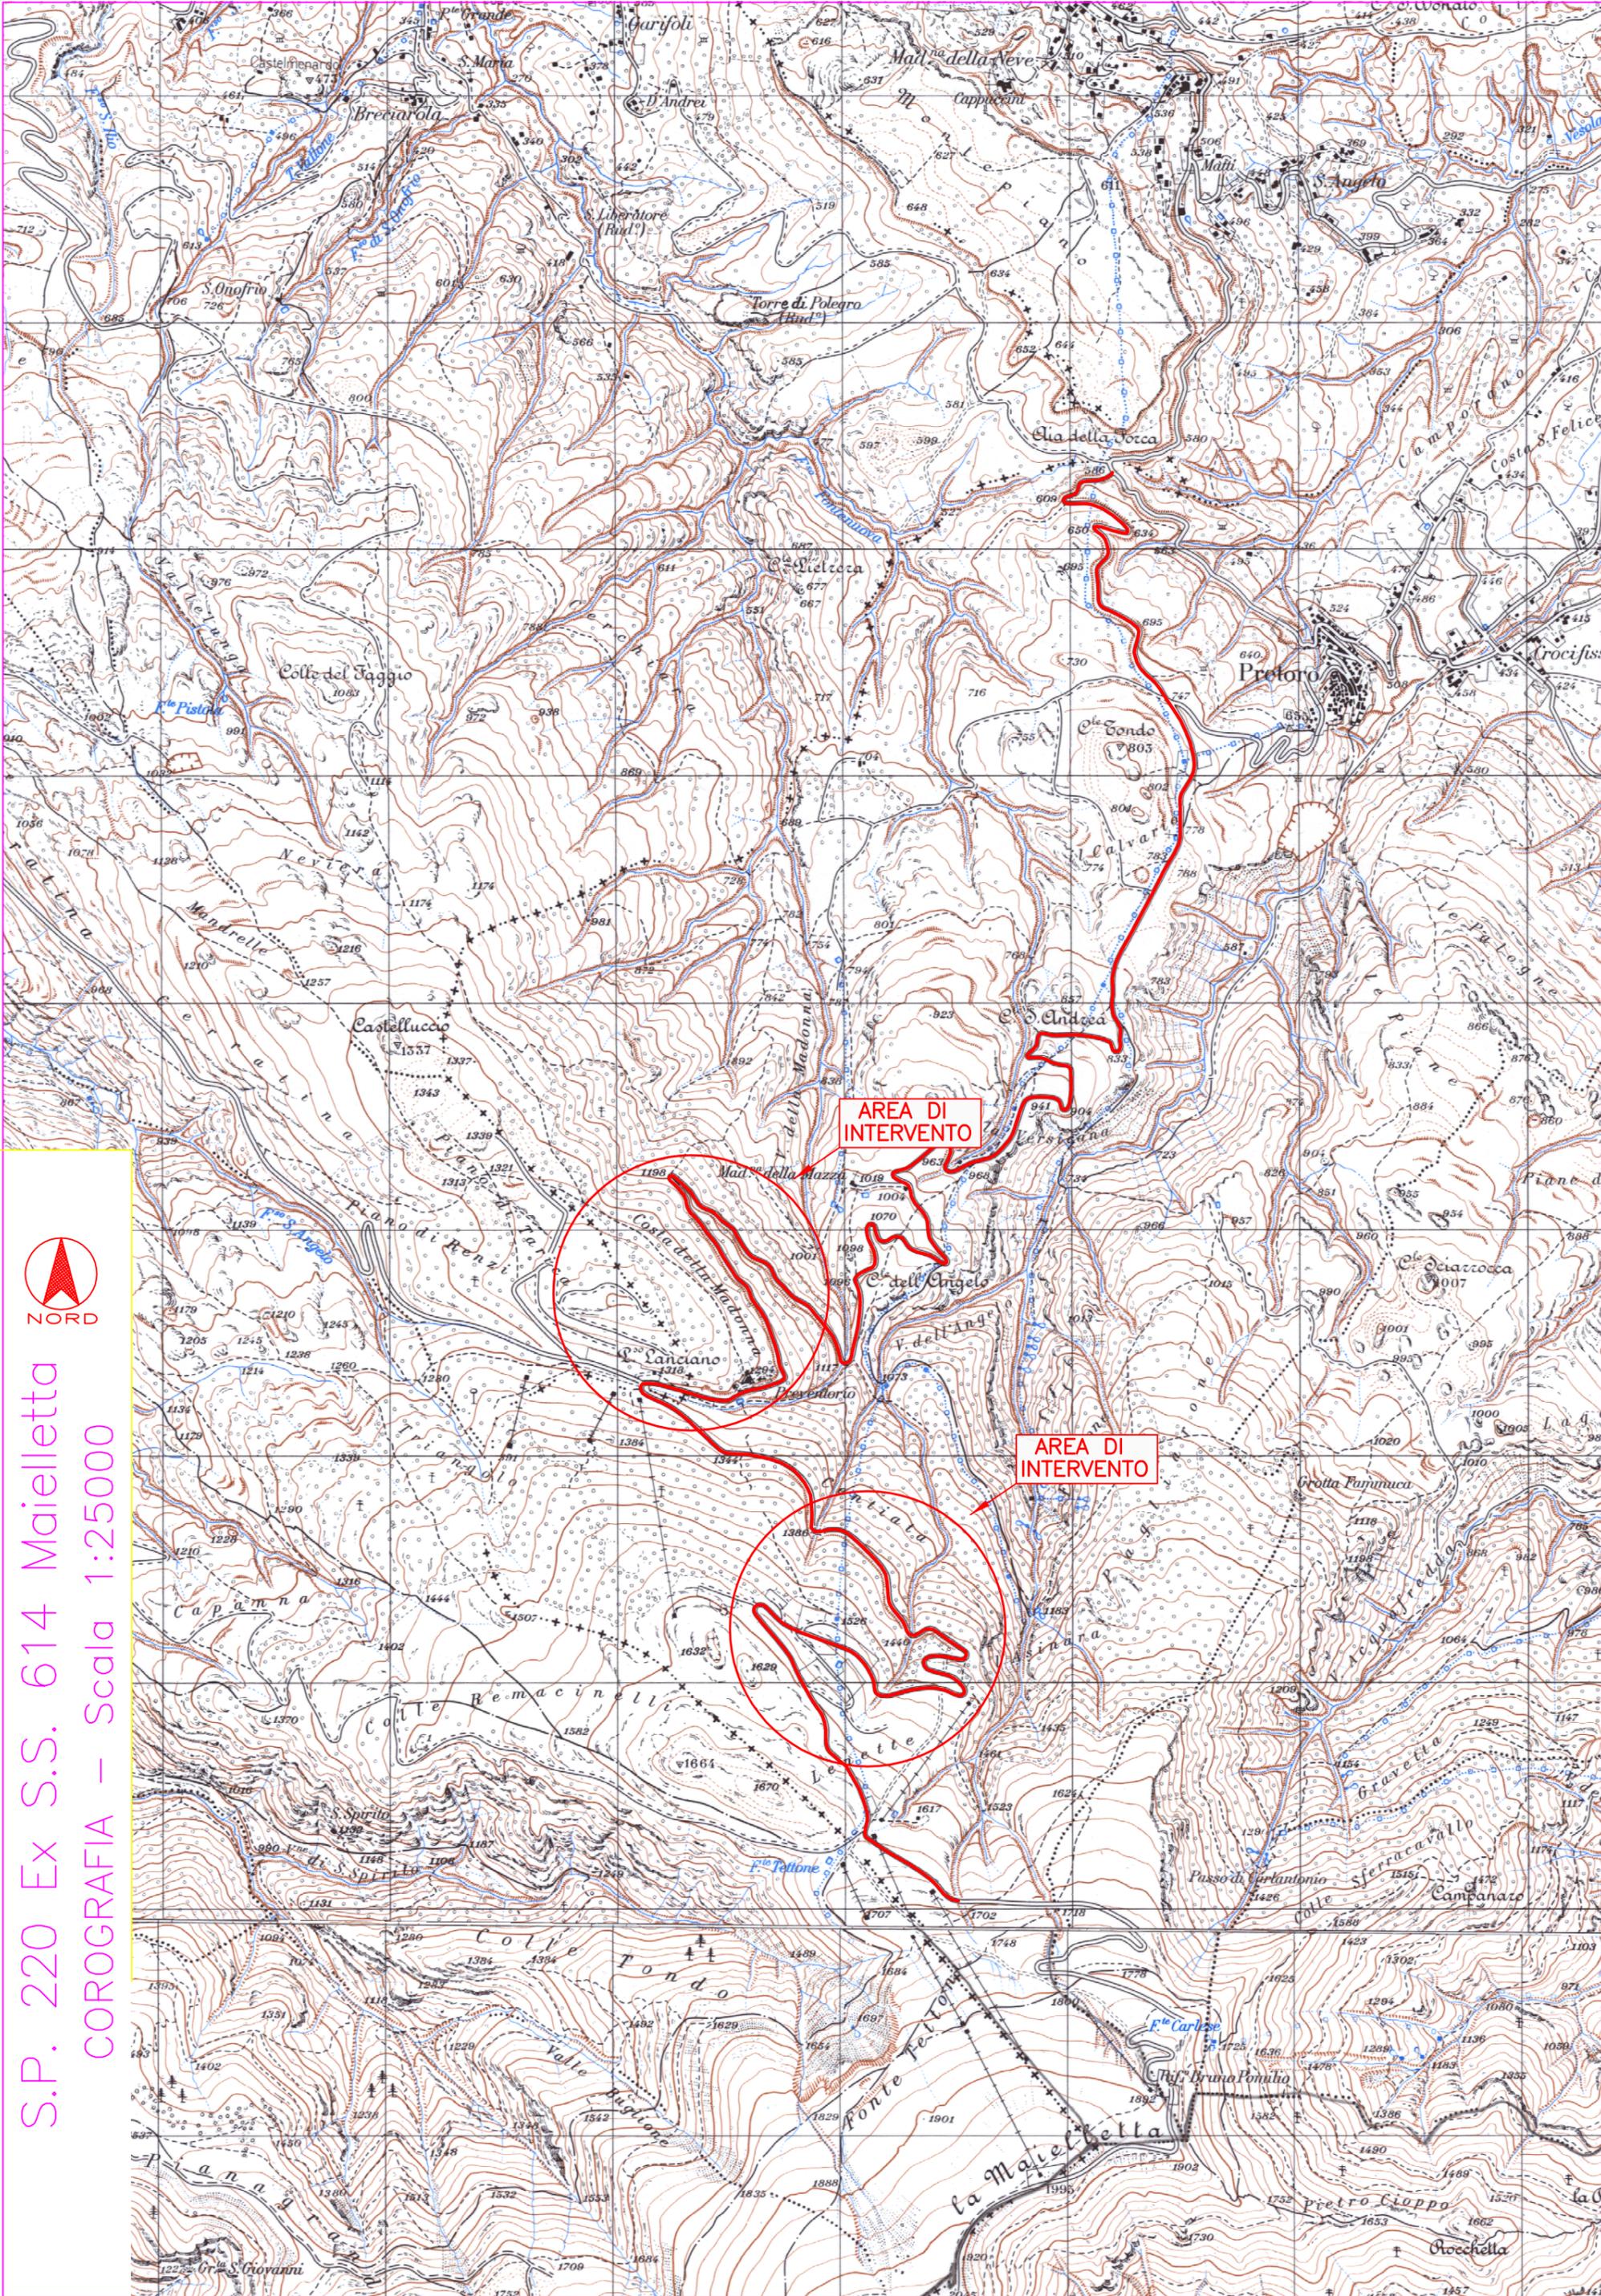

S.P. 220 Ex S.S. 614 Maielletta  
COROGRAFIA - Scala 1:25000