



PROVINCIA di CHIETI

Settore 6 – Manutenzione e Progettazione Stradale

LAVORI DI:
**ADEGUAMENTO E RIFACIMENTO DELLE BARRIERE
METALLICHE NEL “CHIETINO”**
1° E 2° Distretto della viabilità provinciale

PROGETTO ESECUTIVO

TAV. N.

2b

COROGRAFIE UBICAZIONE INTERVENTI
Distretto N. 2

IL GRUPPO DI PROGETTAZIONE:

Progettista:

L'Istruttore Tecnico Direttivo
(Geom. Antonio DI VALERIO)

Progettista:

L'Istruttore Tecnico Direttivo
(Geom. Domenico DI NARDO)




Il Responsabile del Procedimento:
Il Dirigente del Settore 6
(Dott. Ing. Carlo CRISTINI)

Scala disegni: 1:25.000


Data: 28/07/2011

S.P. 26 Vacri – Filetto
COROGRAFIA – Scala 1:25000

AREA DI INTERVENTO

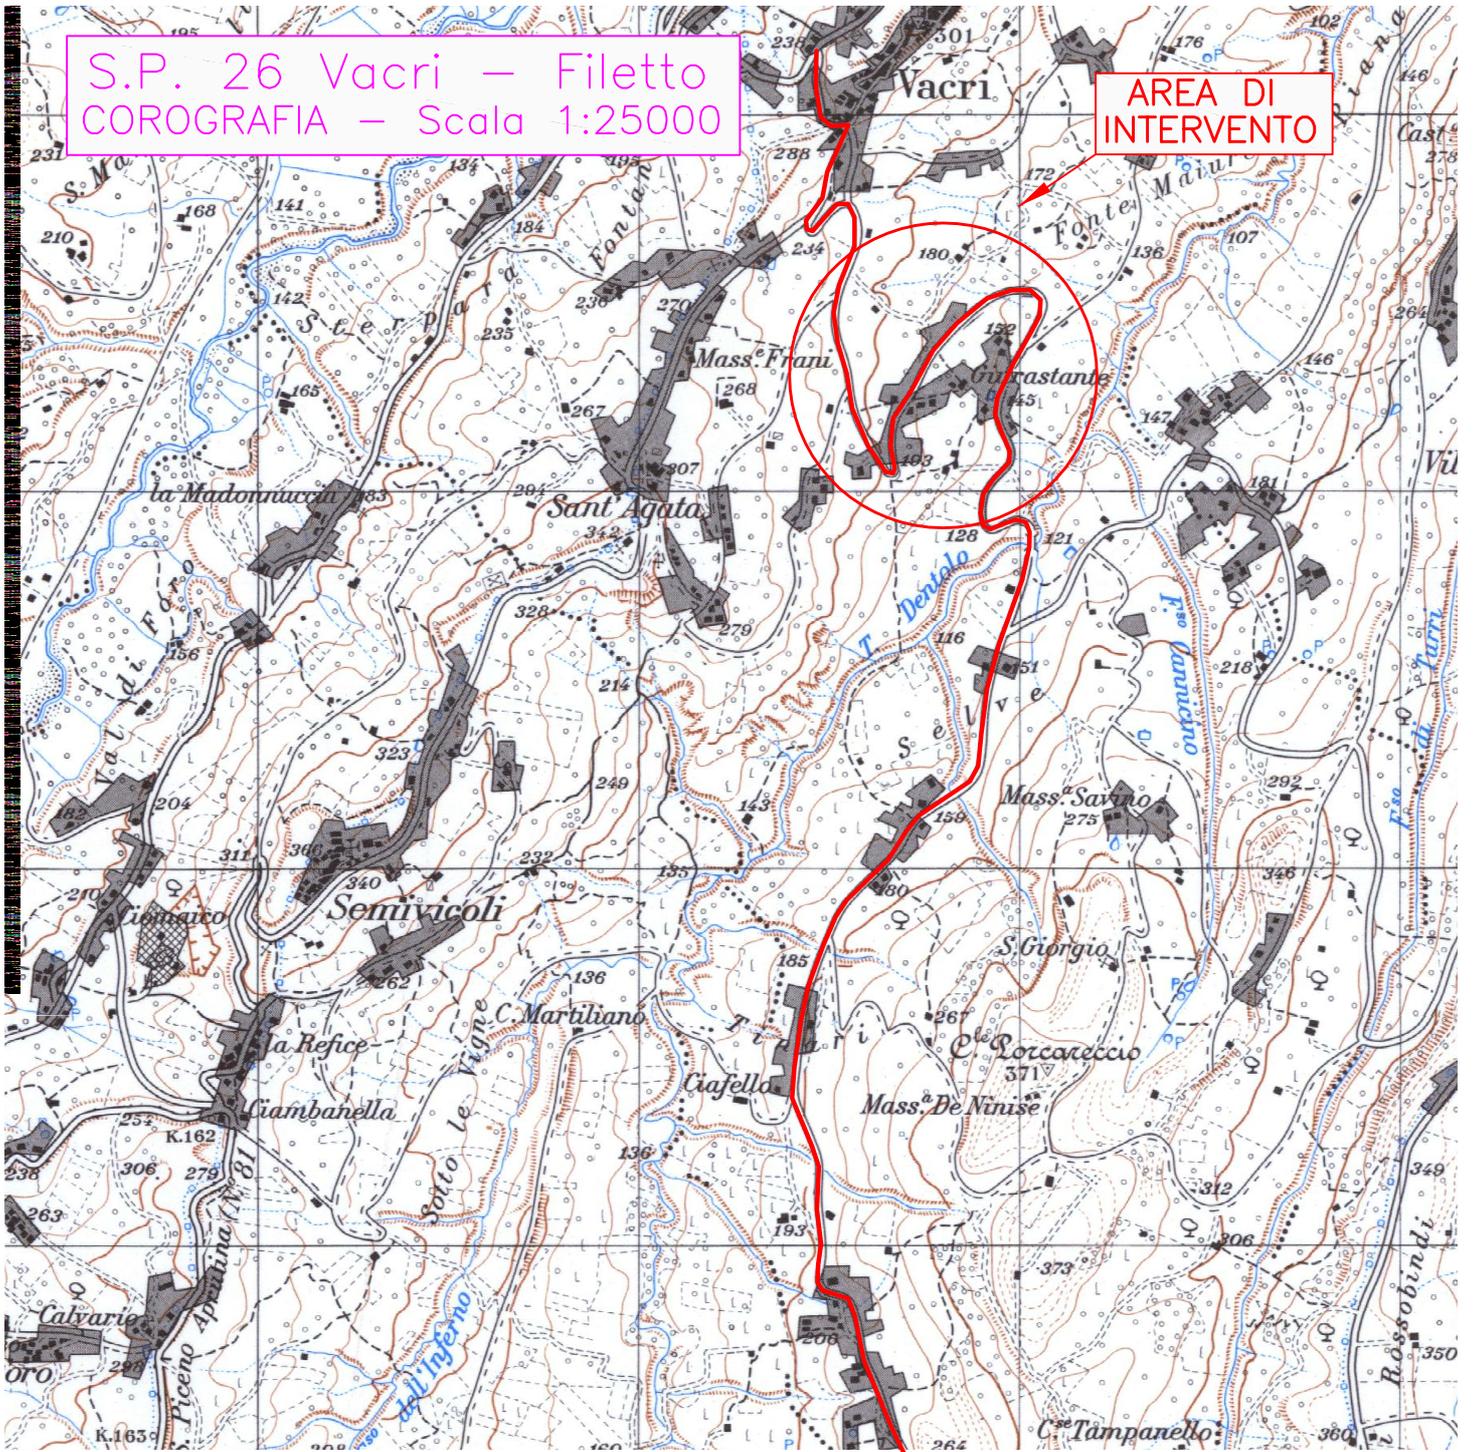


AREA DI INTERVENTO

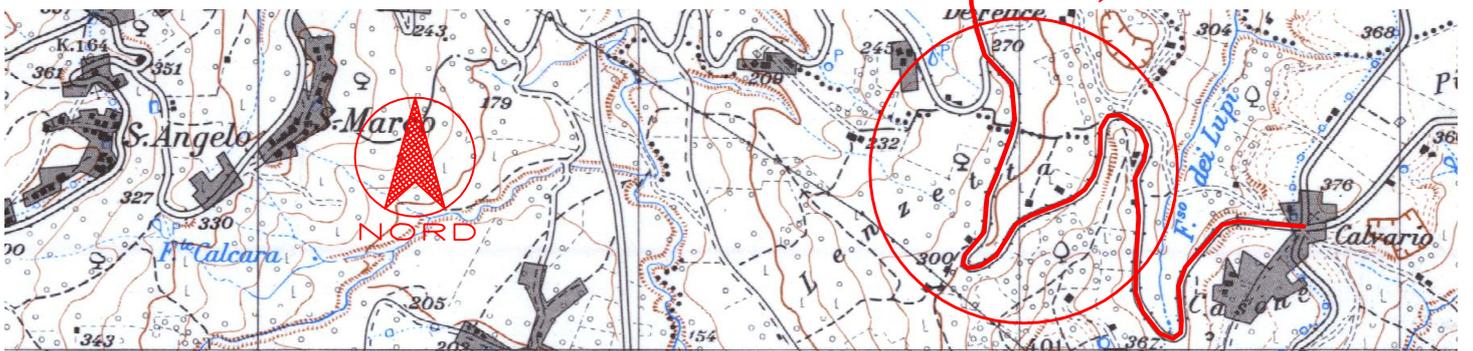


S.P. 42 Canosa – Stazione di Crecchio

COROGRAFIA – Scala 1:25000

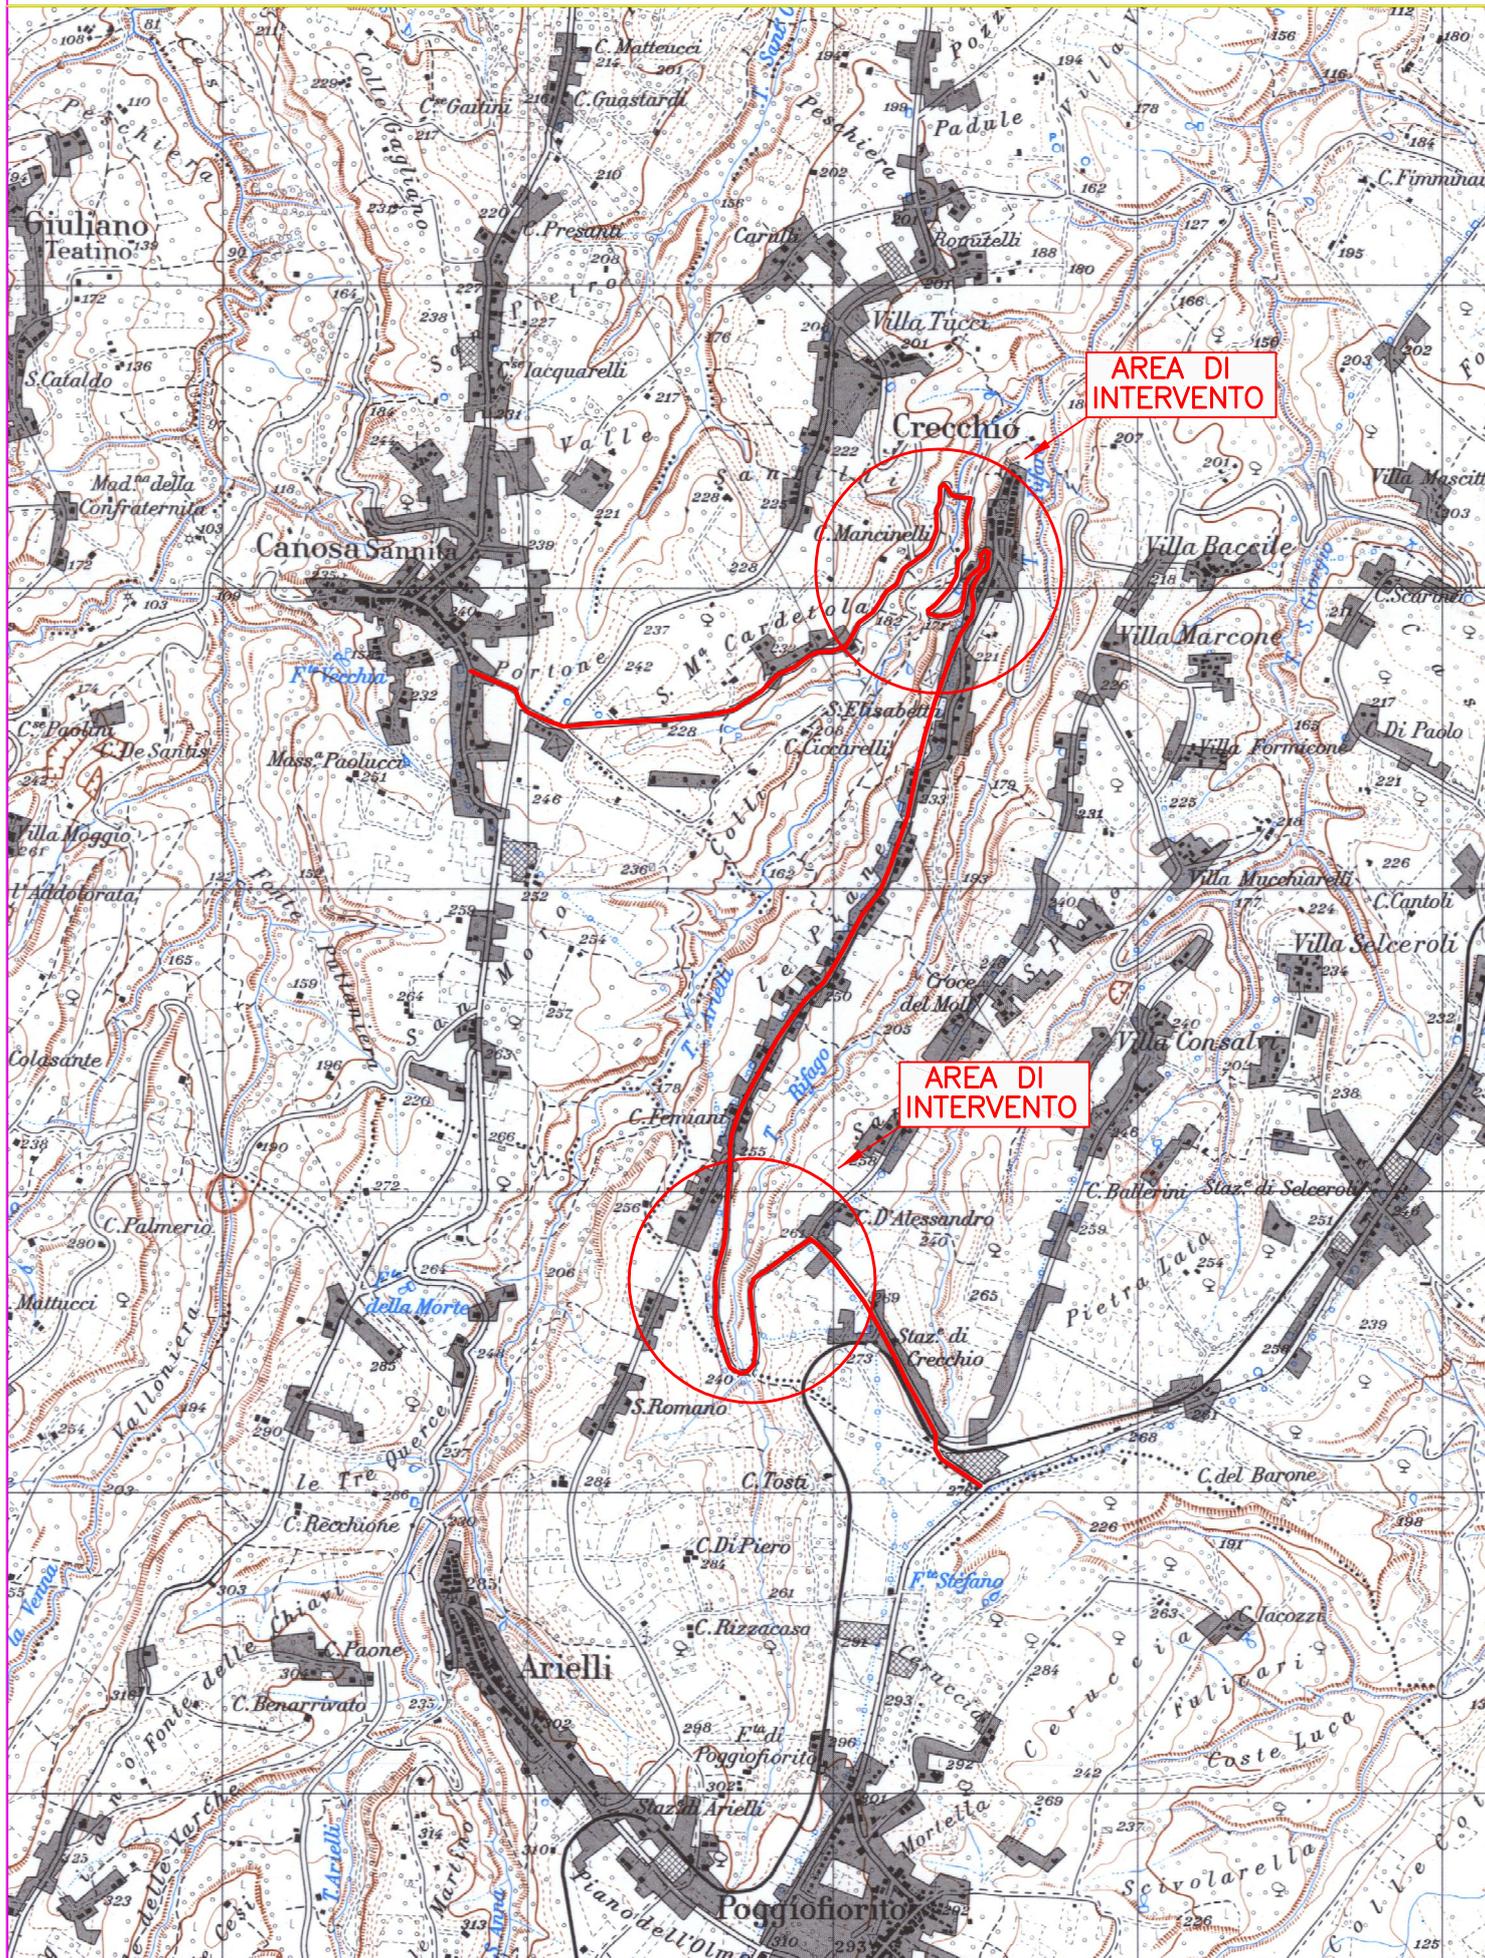


S.P. 125 Lama dei Peligni – Palena
COROGRAFIA – Scala 1:25000

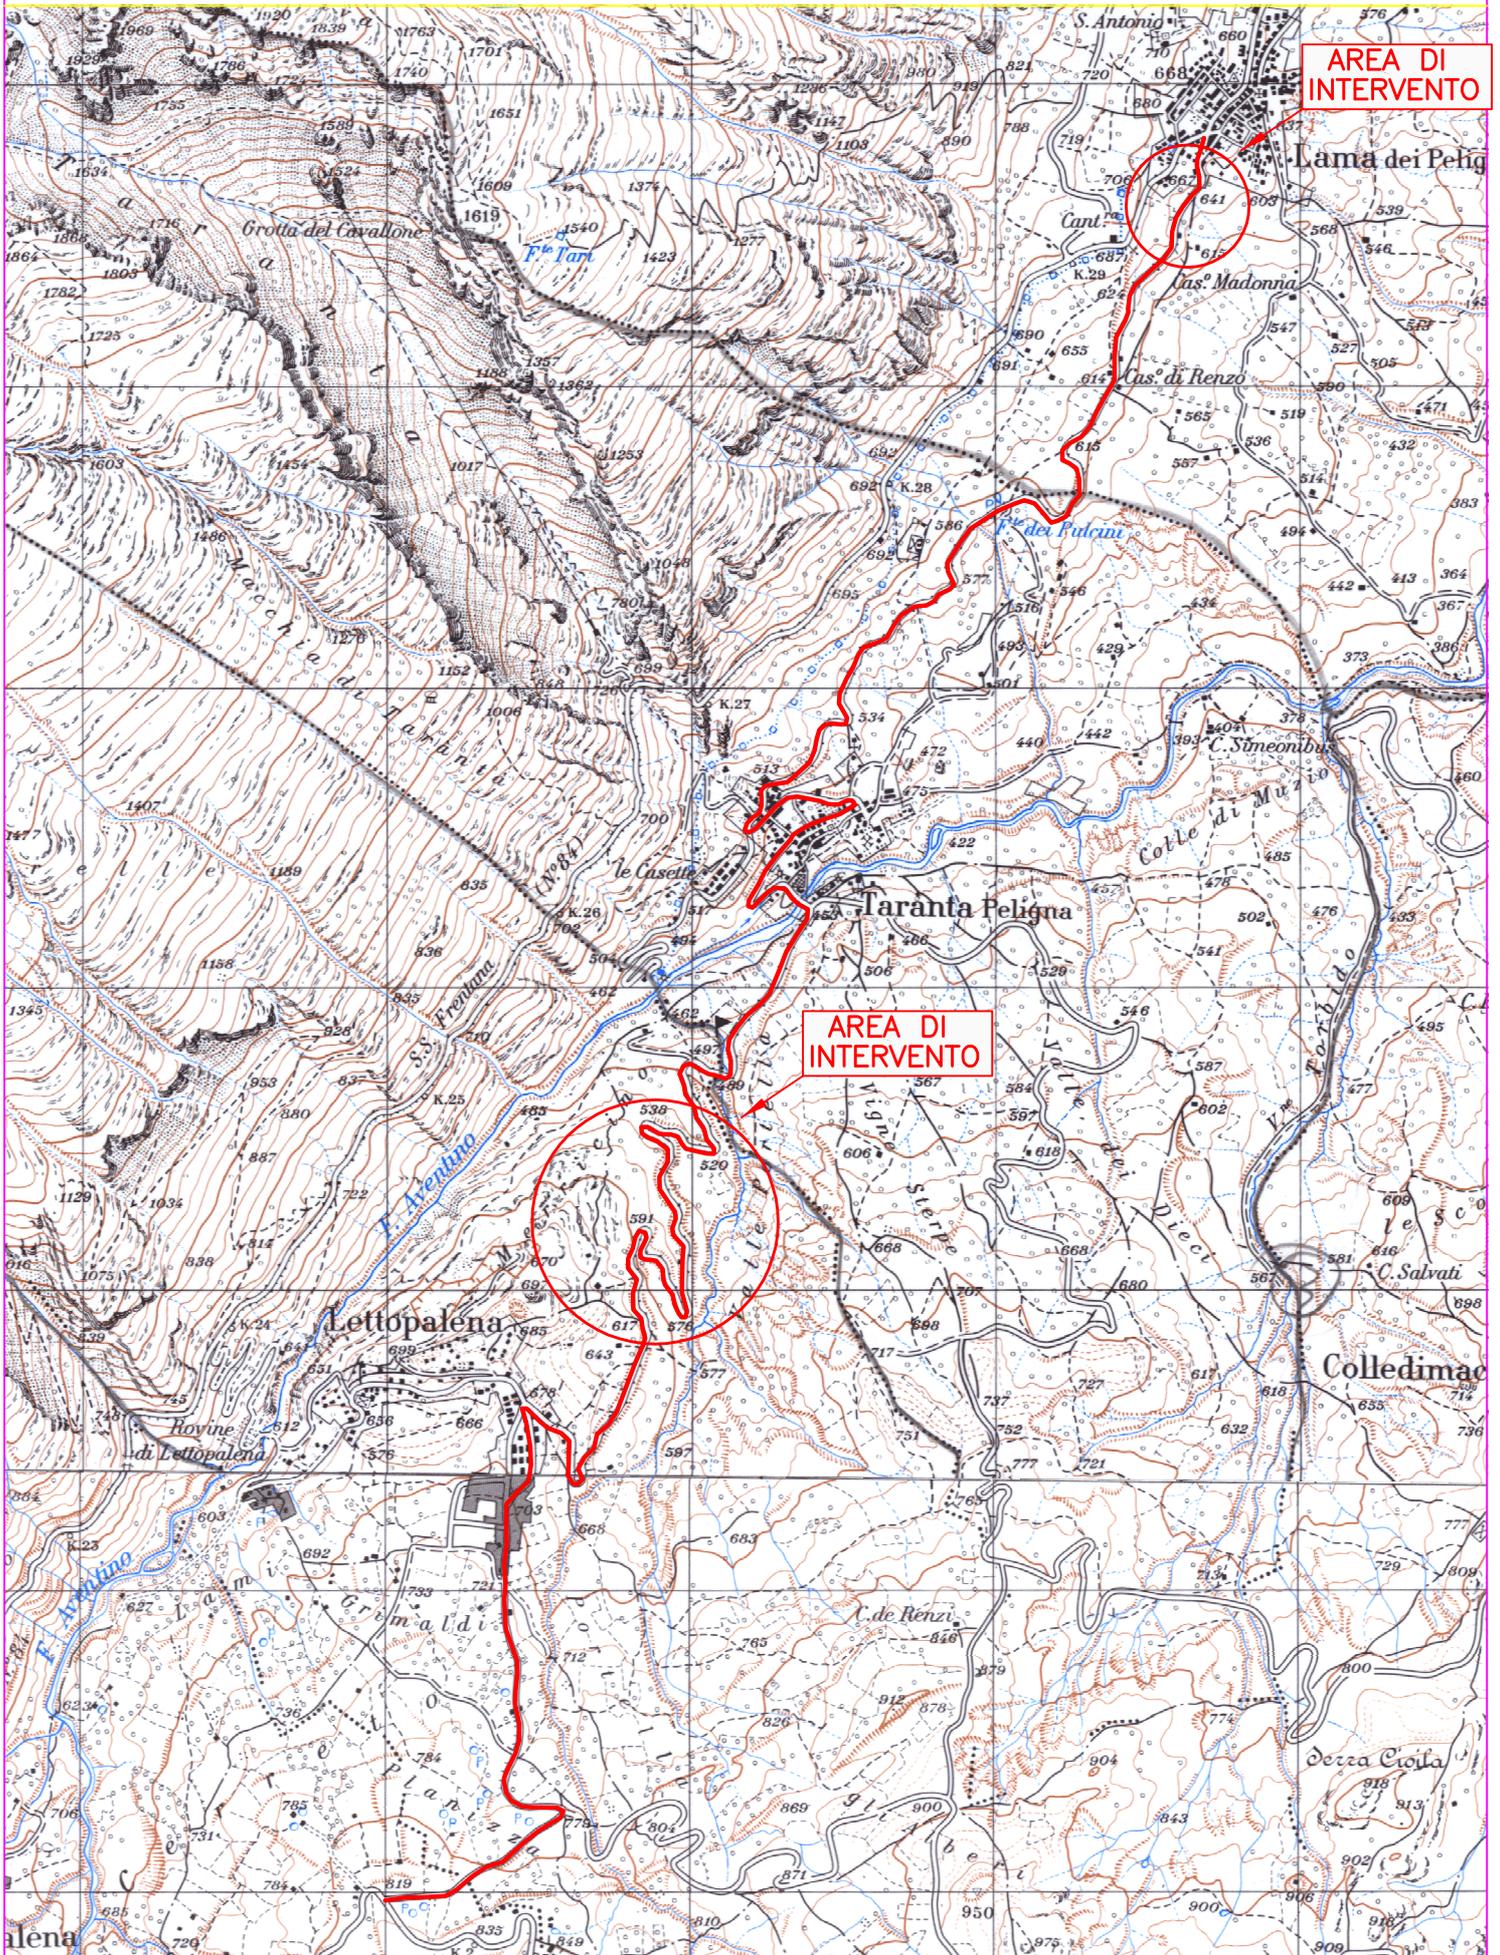


S.P. 158 Guado della Putta

COROGRAFIA – Scala 1:25000

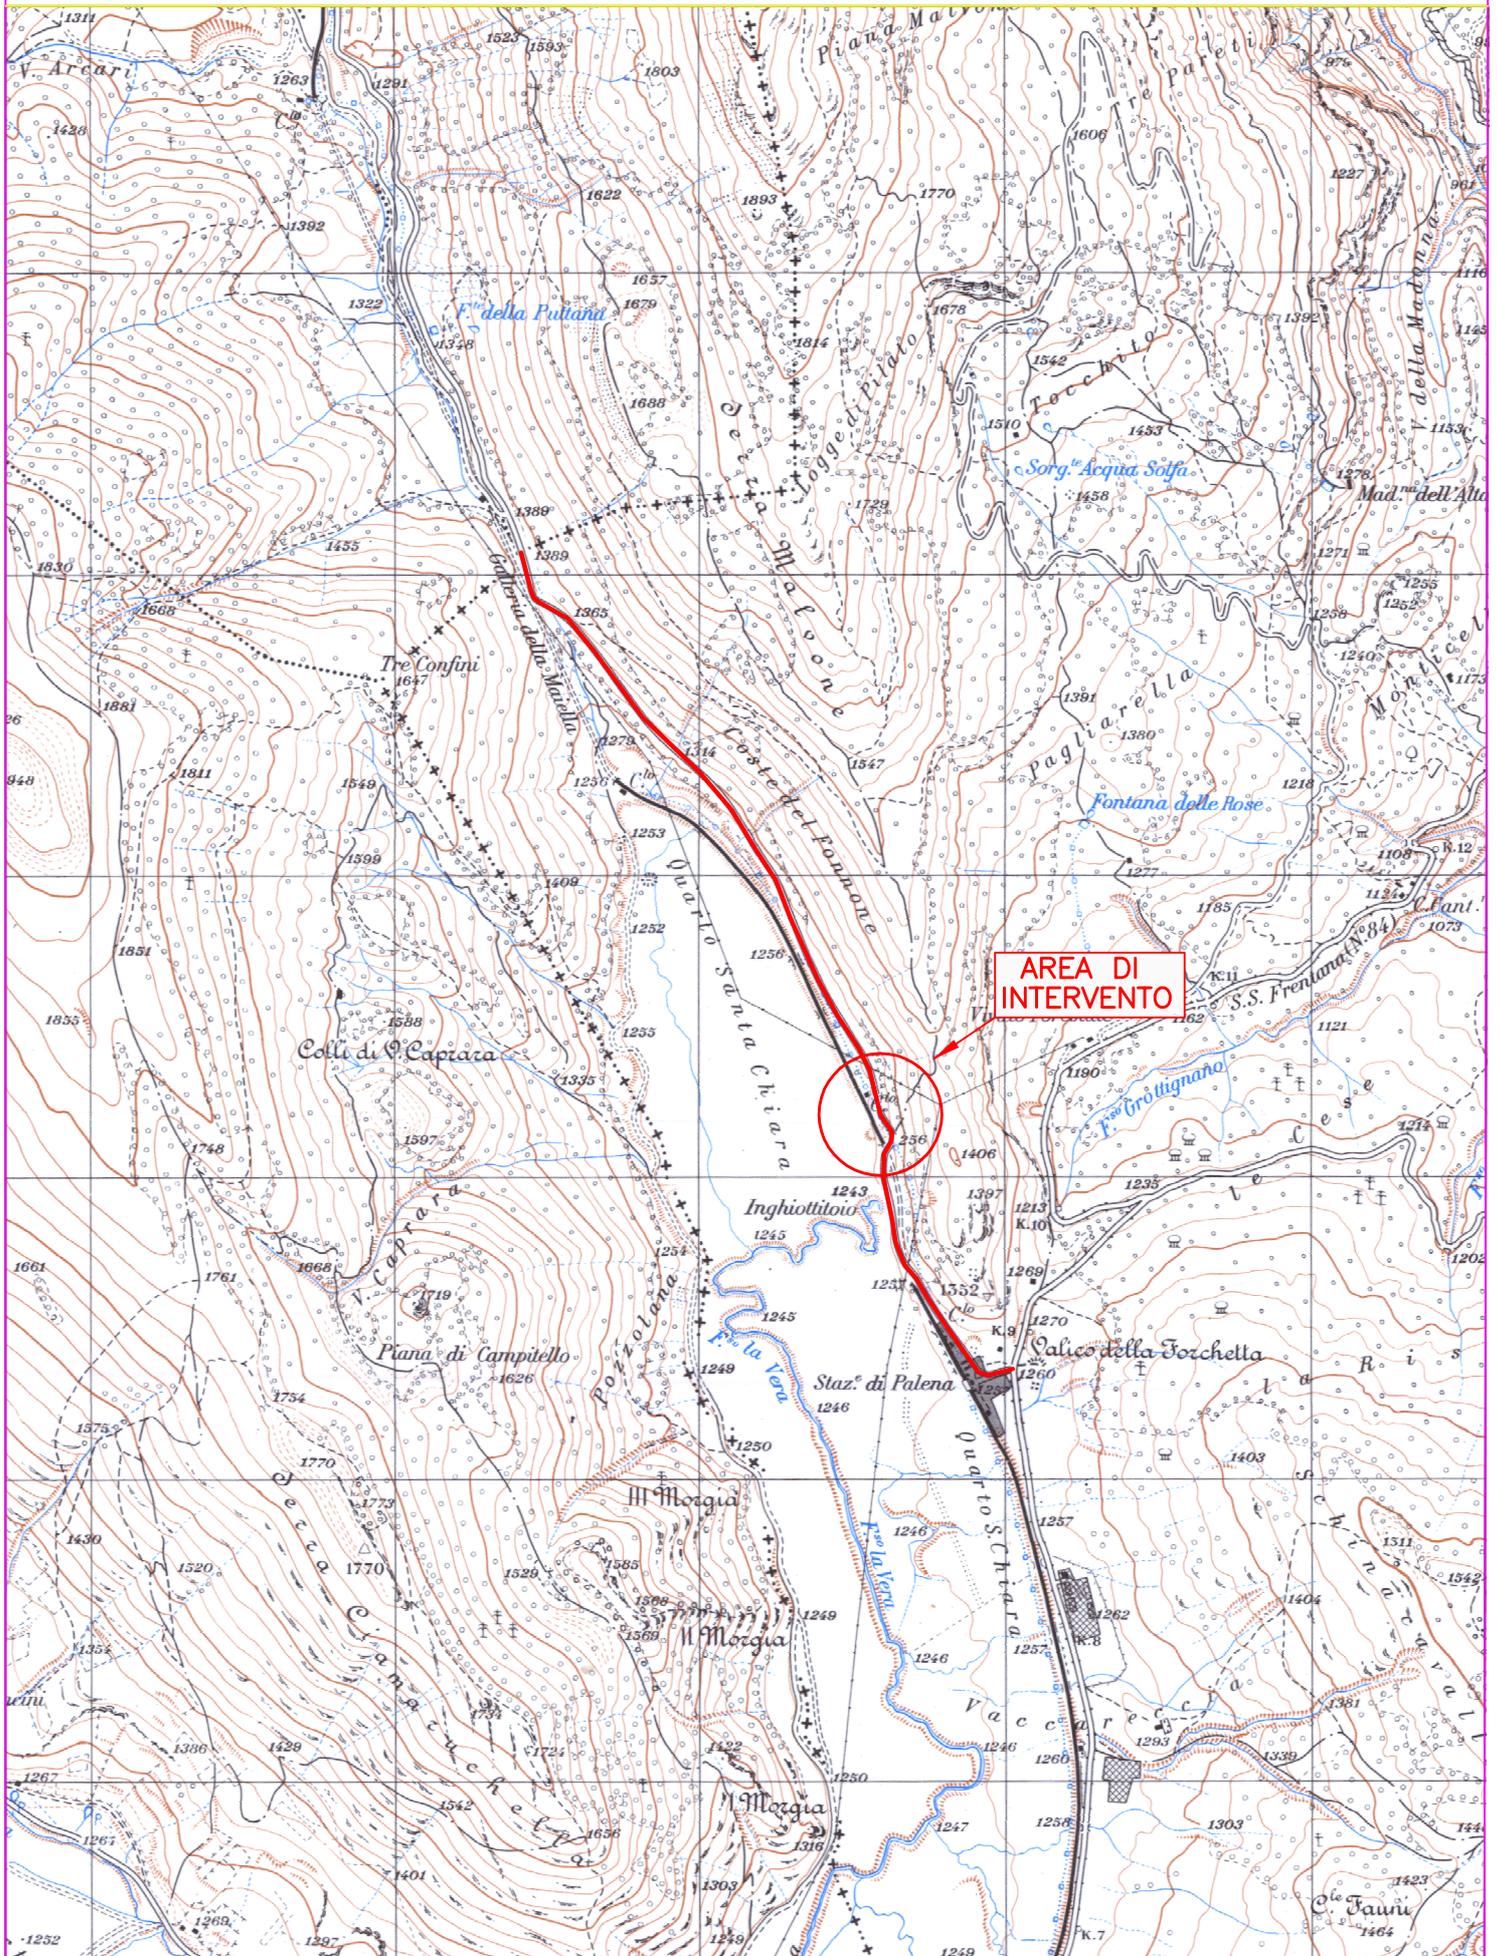

COROGRAFIA 1.25.000 - SP 214 EX SS263

Tratto Palombaro-Fara S.M.

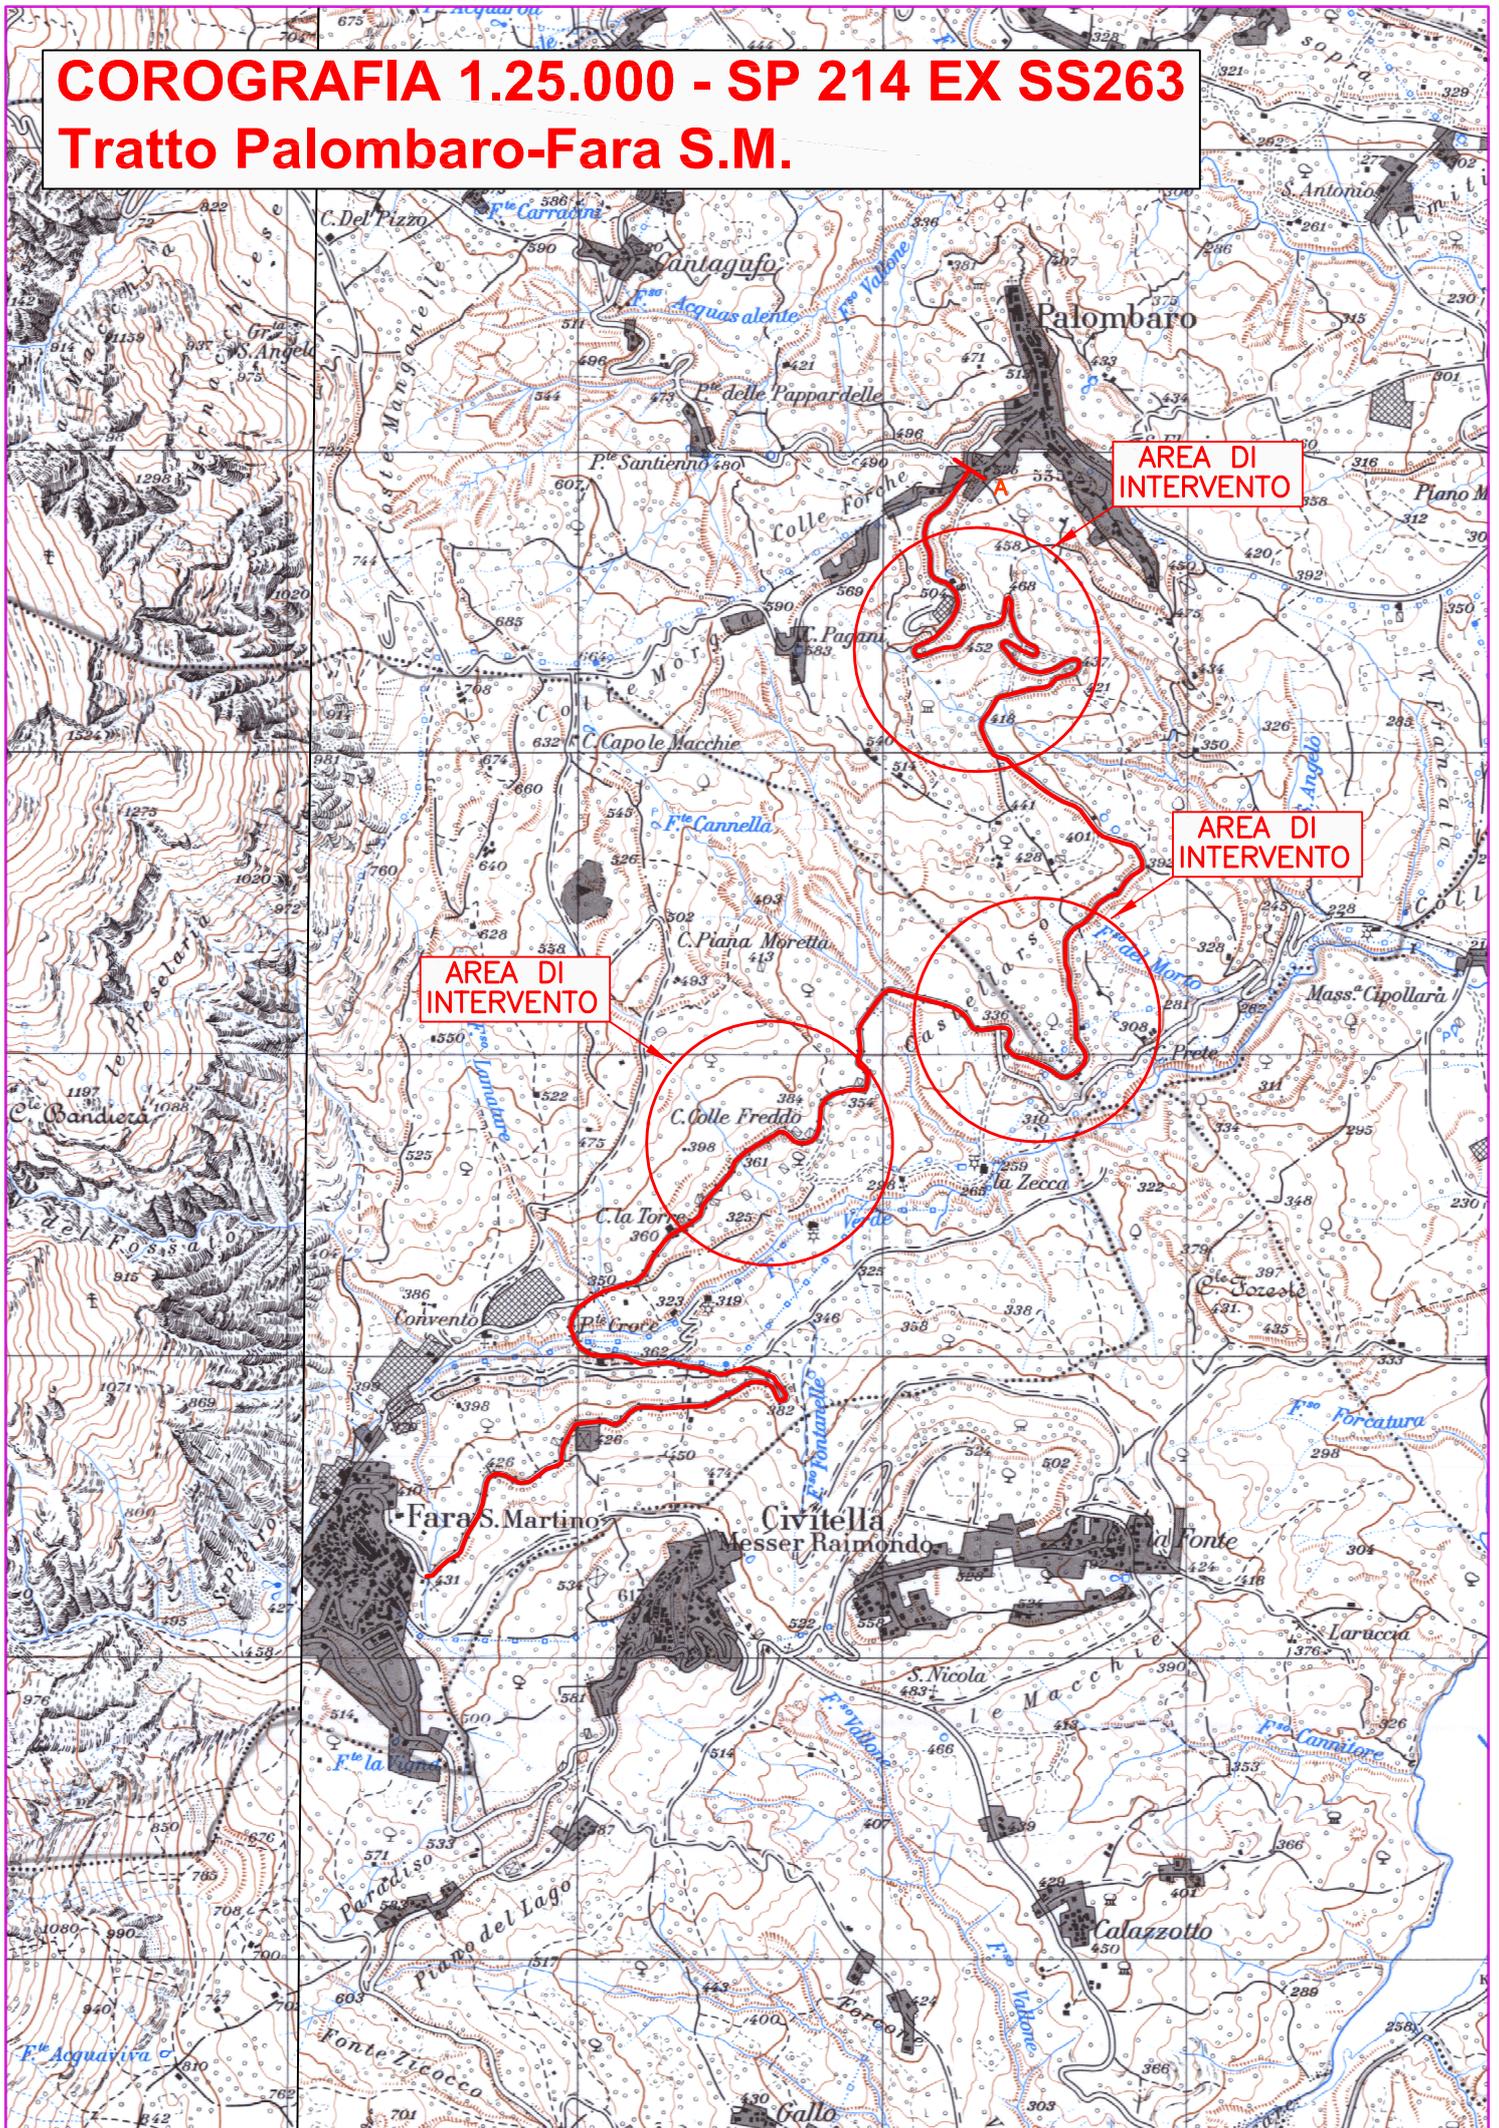

COROGRAFIA SCALA 1:25.000

S.P. EX S.S. 84 "Frentana"

TAV. IGM 153-4°

