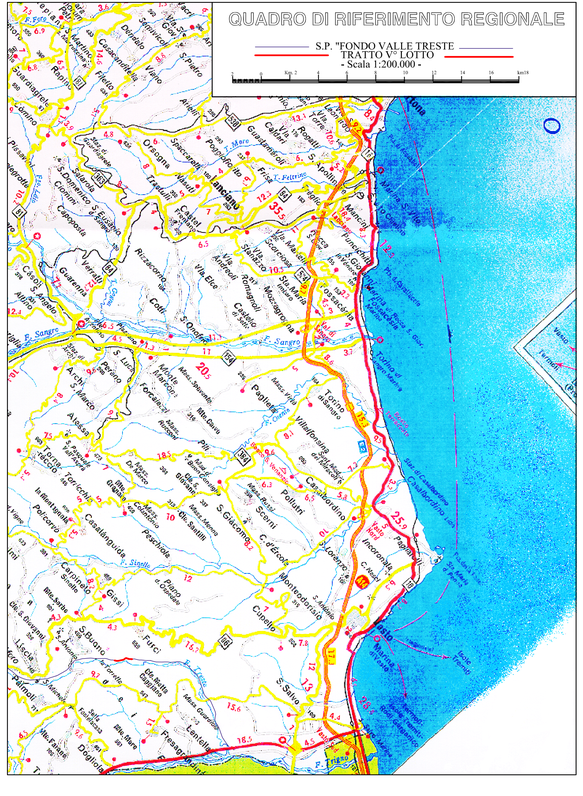

Provincia di Chieti
Settore n.6

Pianificazione , Progettazione e manutenzione stradale - Concessioni - Espropi

LAVORI DI SISTEMAZIONE E ADEGUAMENTO DELLA S.P.184 "FONDO VALLE TRESTE" - V° lotto funzionale compreso tra il Km.11+751 e il Km.12+894

PROGETTO ESECUTIVO

IL PROGETTISTA
Ing. Valentino SANSIVIERO

I Collaboratori
Arch. Domenica NATALE
Ing. Silvia SANSIVIERO

Il R.U.P.
(Dott. Ing.Carlo CRISTINI)

INQUADRAMENTO TERRITORIALE

DATA	SCALA 1:200 000	ALL. 1.11

Aggiornamenti: