



Provincia di Chieti
Settore n.6
Pianificazione , Progettazione e manutenzione stradale - Concessioni - Espropri

LAVORI DI SISTEMAZIONE E ADEGUAMENTO DELLA
S.P.184 "FONDO VALLE TRESTE" - V° lotto funzionale
compreso tra il Km.11+751 e il Km.12+894

IL PROGETTISTA
Ing. Valentino SANSIVIERO

I Collaboratori
Arch. Domenica NATALE
Ing. Silvia SANSIVIERO

Il R.U.P.
(Dott. Ing. Carlo CRISTINI)


QUADERNO DELLE SEZIONI - progetto

DATA	SCALA	1 : 200	ALL.	3 ^a 3
------	-------	---------	------	------------------


Aggiornamenti:

P R O G E T T O E S E C U T I V O


ASSE1
Sez. R16
Pt. 223.84 ml
Qt= 204.79 ml
Qp= 205.93 ml
Sc1= 1.37 mq
Ri1= 10.41 mq

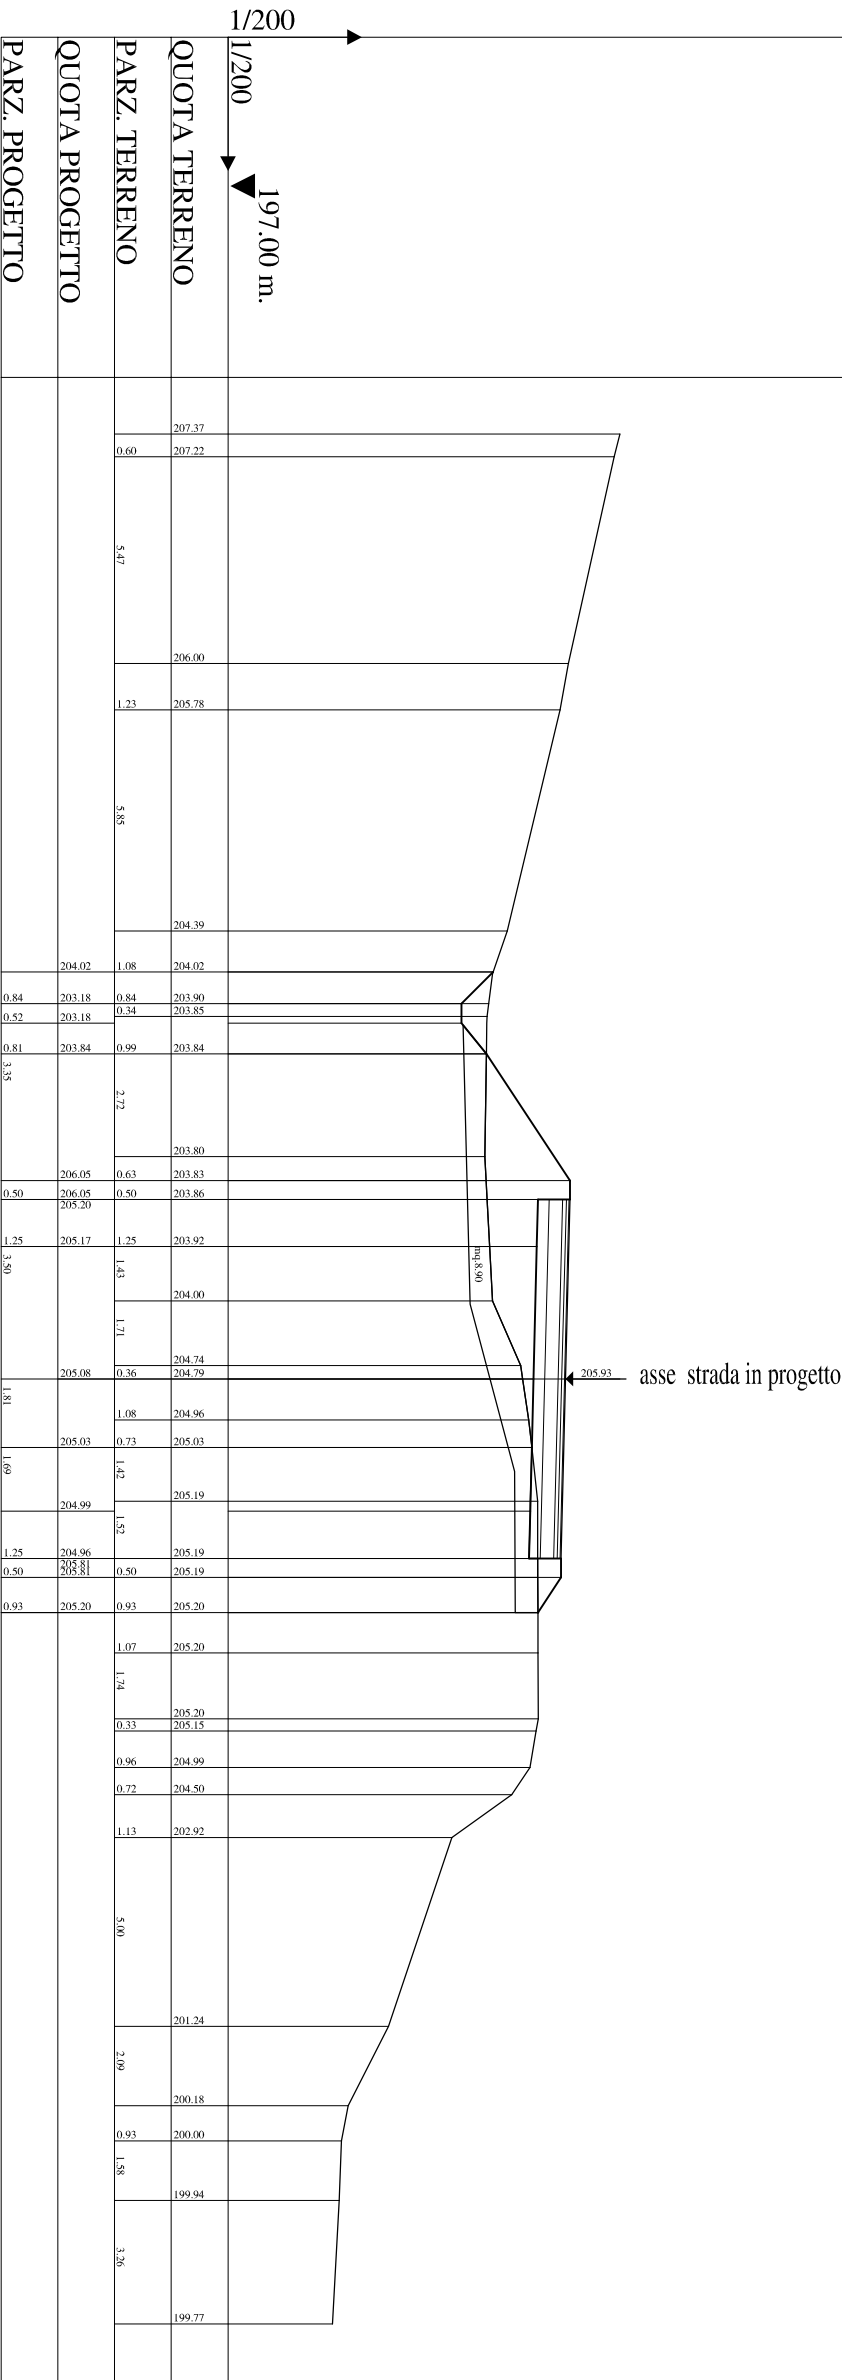

ASSEI
Sez. R18
Pr. 252.29 ml
Qt= 207.81 ml
Qp= 207.29 ml
Sc1= 12.01 mq
R1= 0.63 mq

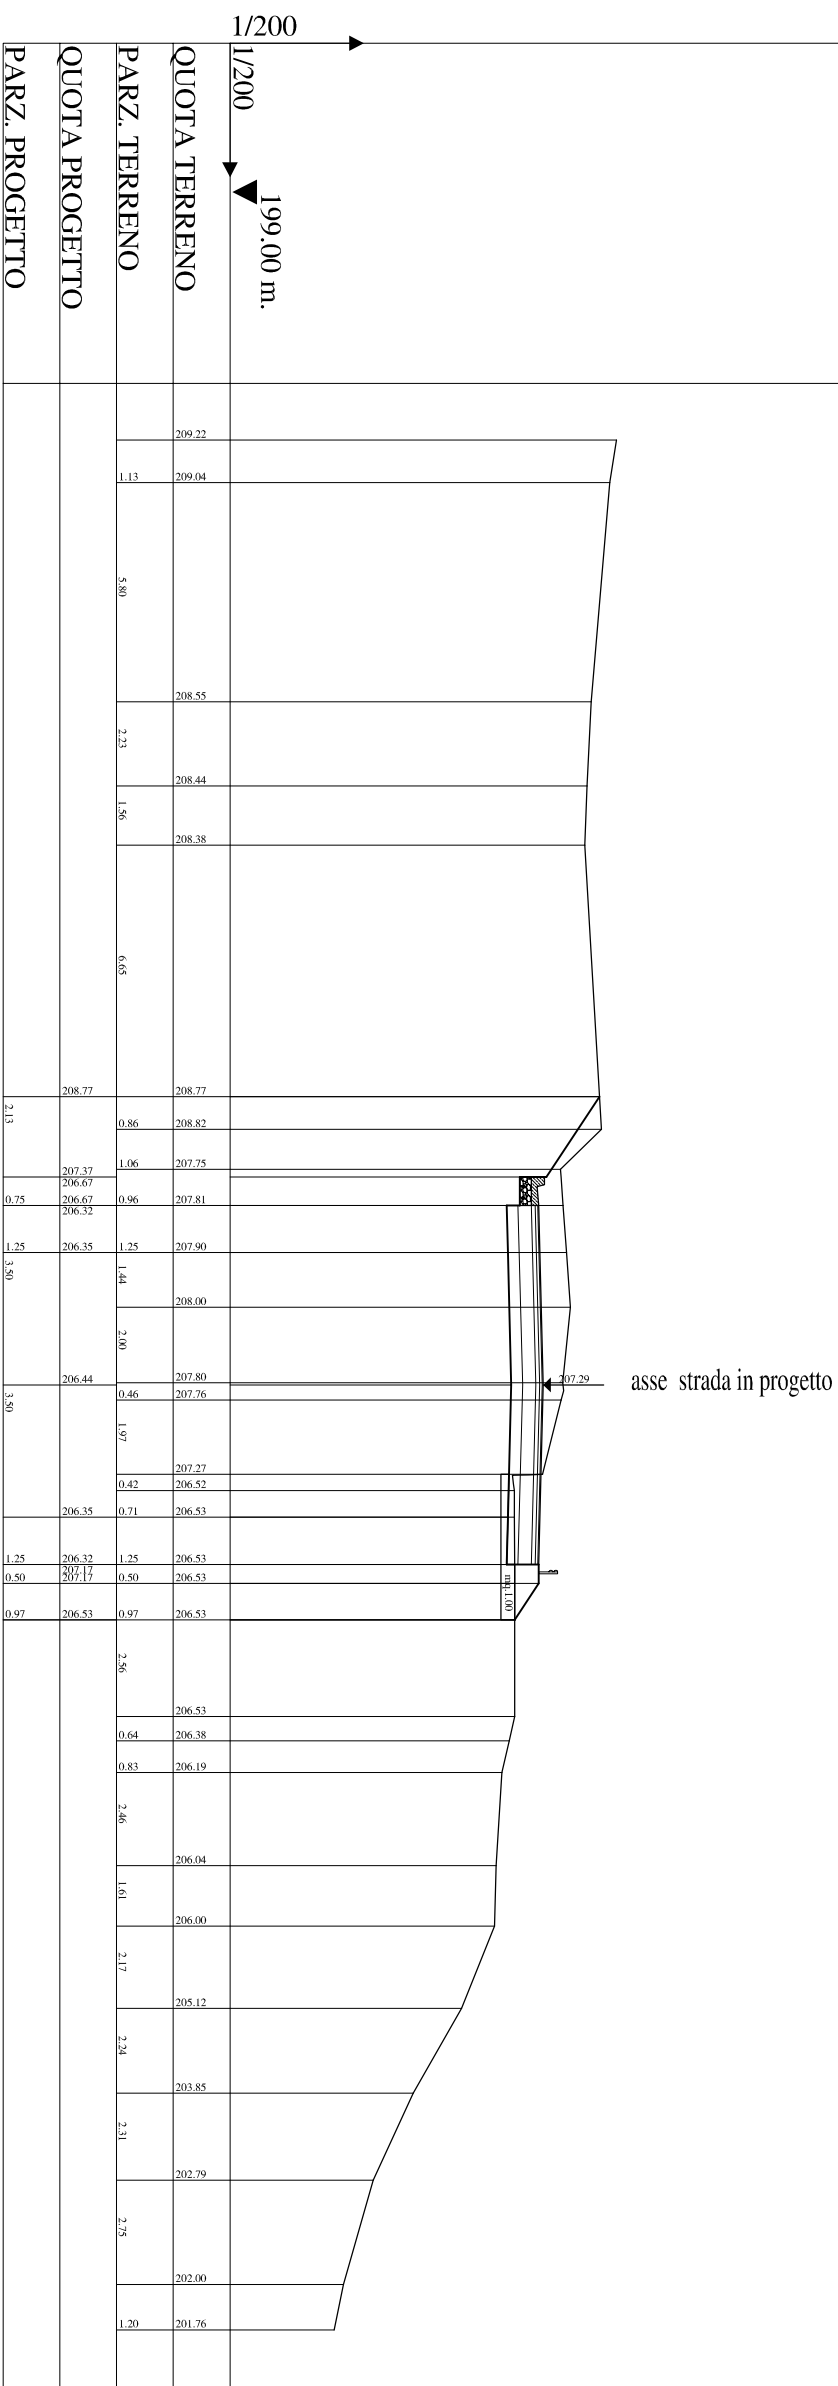

ASSE1
Sez. Fine raccordo
Pr. 256.95 ml
Qt= 207.64 ml
Qp= 207.51 ml
Sc1= 14.42 mq
Ril= 0.62 mq

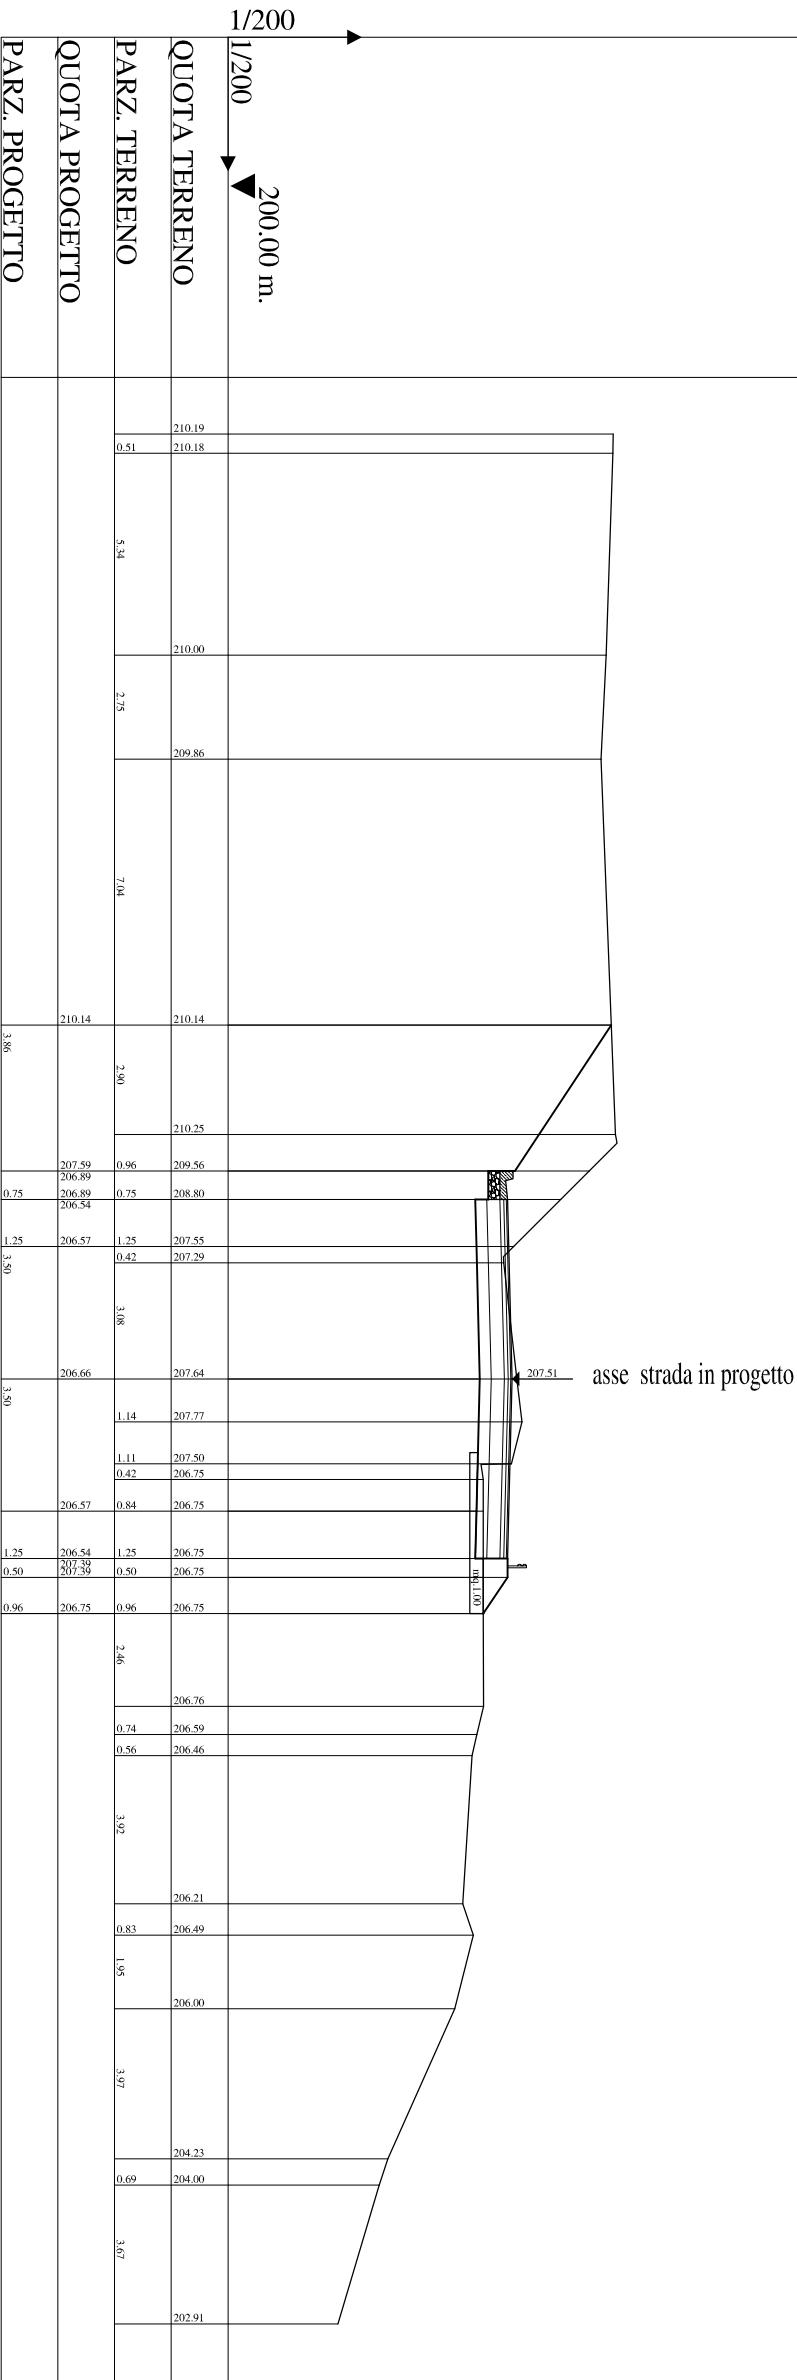

ASSE1

Sez. Fine raccordo

Pr. 256.95 ml

Qt= 207.64 ml

Qp= 207.51 ml

Sc1= 14.42 mq

Ril= 0.62 mq


QUOTA TERRENO

PARZ. TERRENO


QUOTA PROGETTO

PARZ. PROGETTO

ASSEI
Sez. S1
Pr. 0.00 ml
Qt= 207.64 ml
Qp= 207.51 ml
Sc1= 12.63 mq
Ri1= 0.54 mq

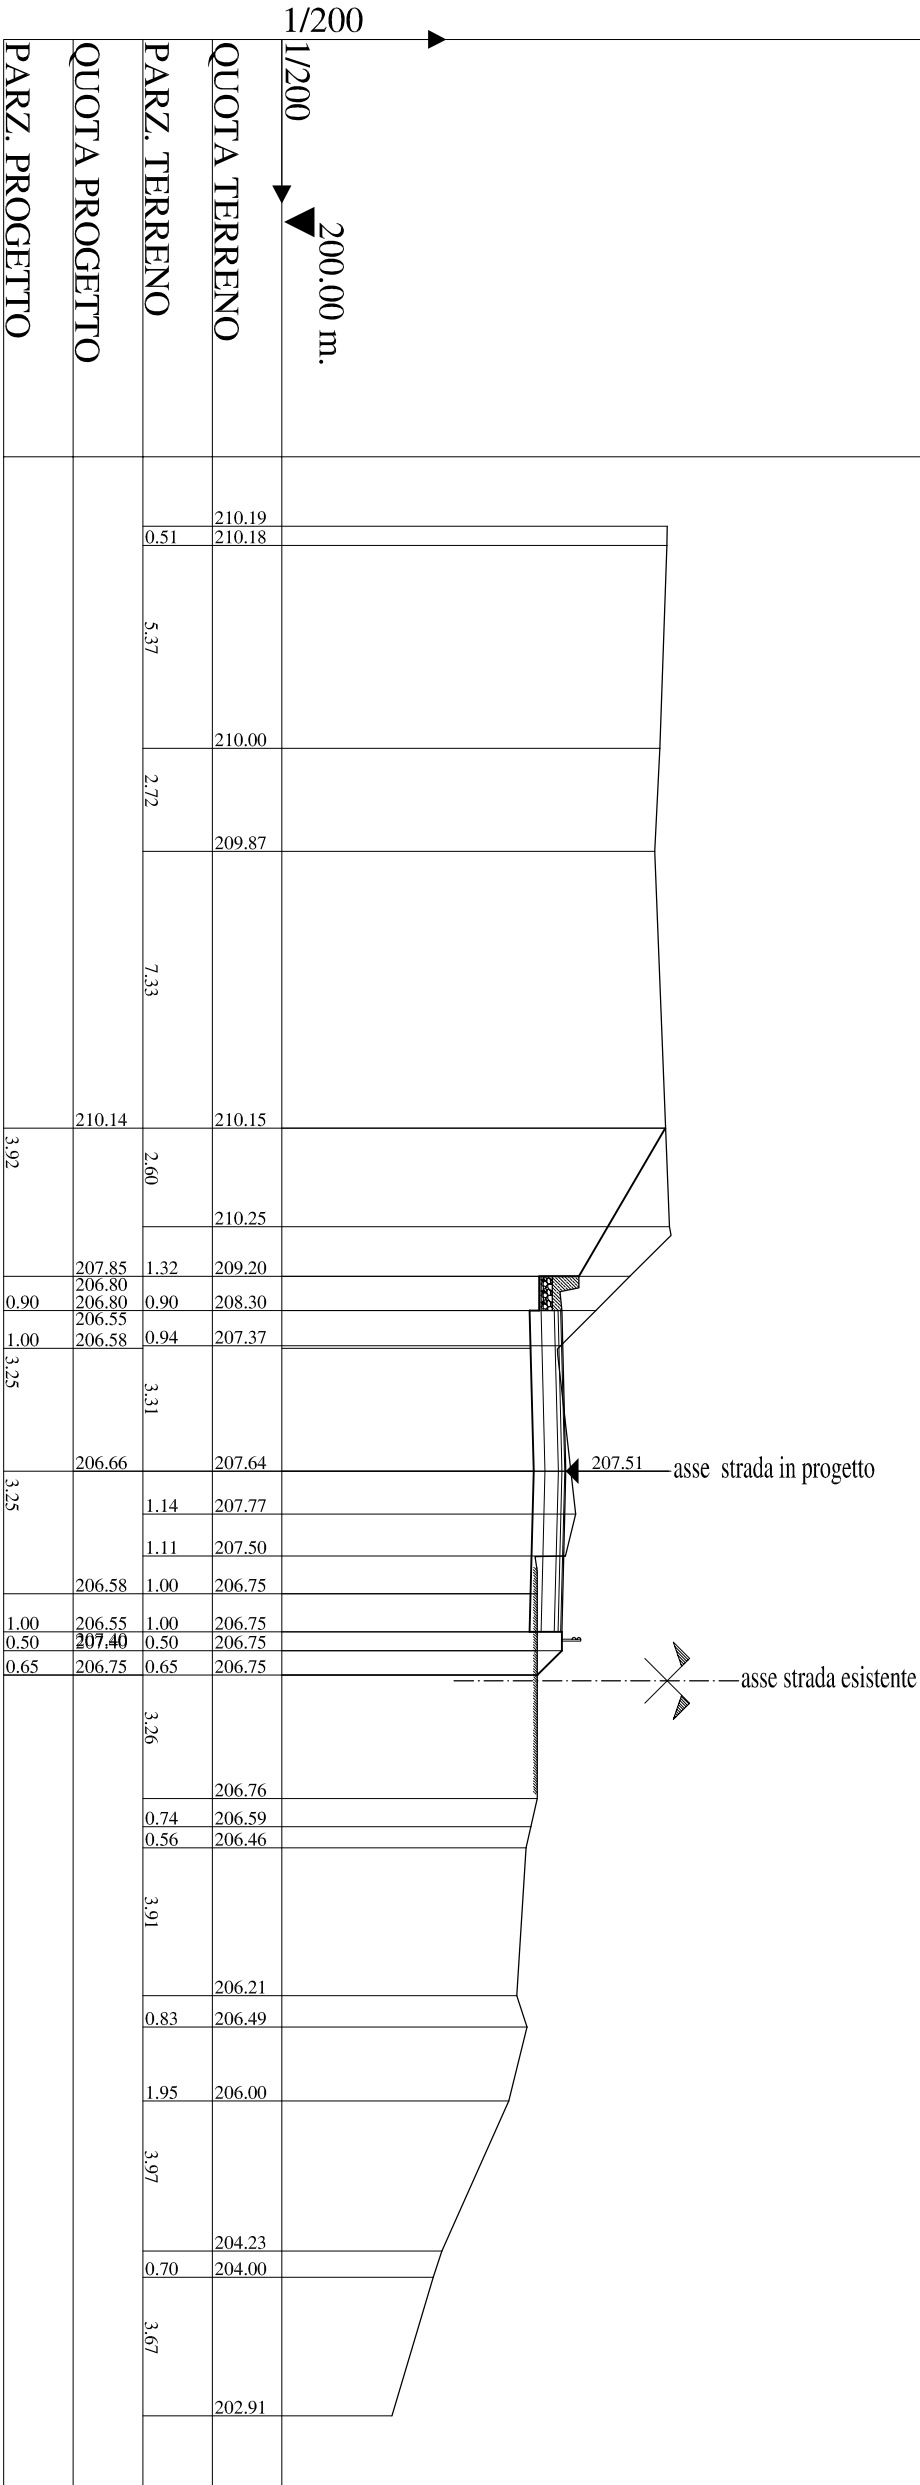


ASSEI
Sez. S2
Pr. 20.00 ml
Qt= 208.26 ml
Qp= 208.16 ml
Sc1= 13.30 mq
Ri1= 0.22 mq

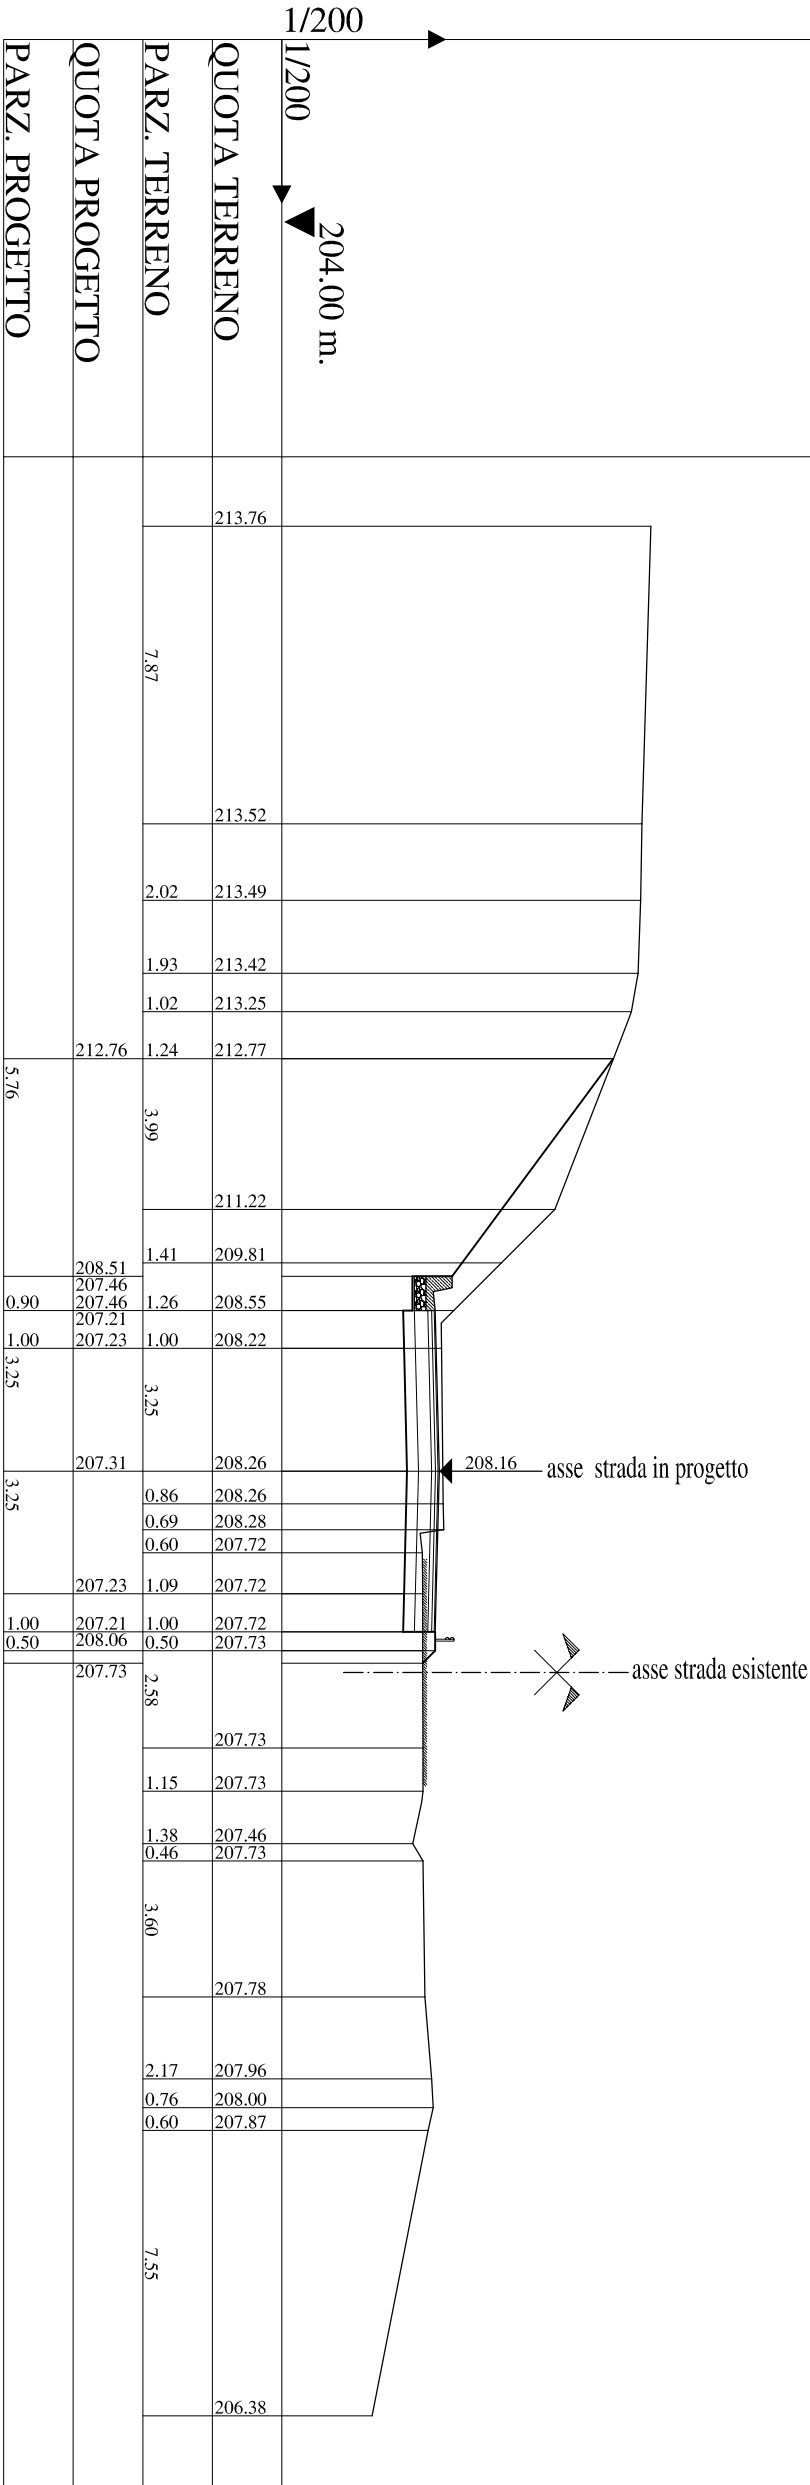


208.16 asse strada in progetto

asse strada esistente


ASSEI
Sez. S3
Pr. 40.00 ml
Qt= 208.78 ml
Qp= 208.78 ml
Sc1= 11.00 mq
Ril= 0.16 mq

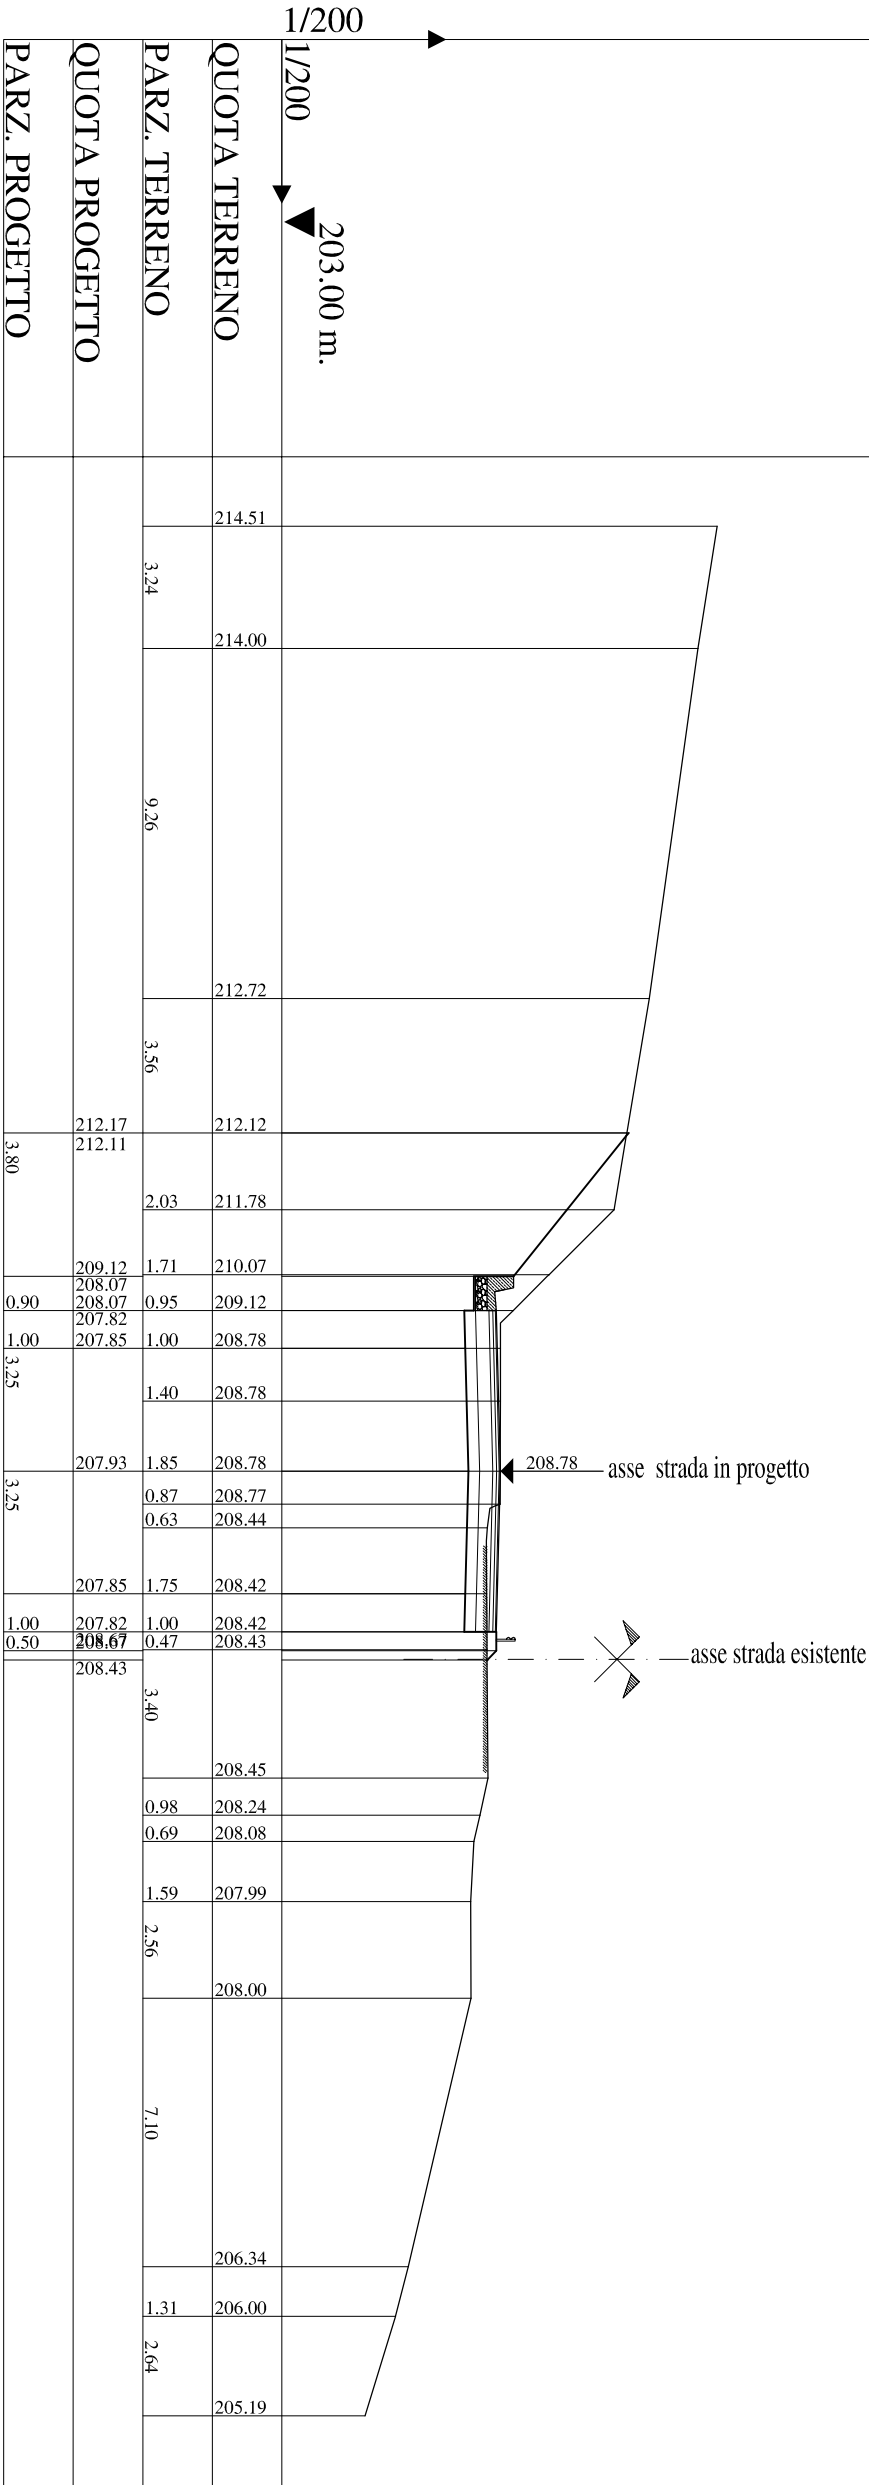

ASSE1
Sez. S4
Pr. 60.00 ml
Qt= 209.27 ml
Qp= 209.33 ml
Sc1= 11.65 mq
Ri1= 0.19 mq

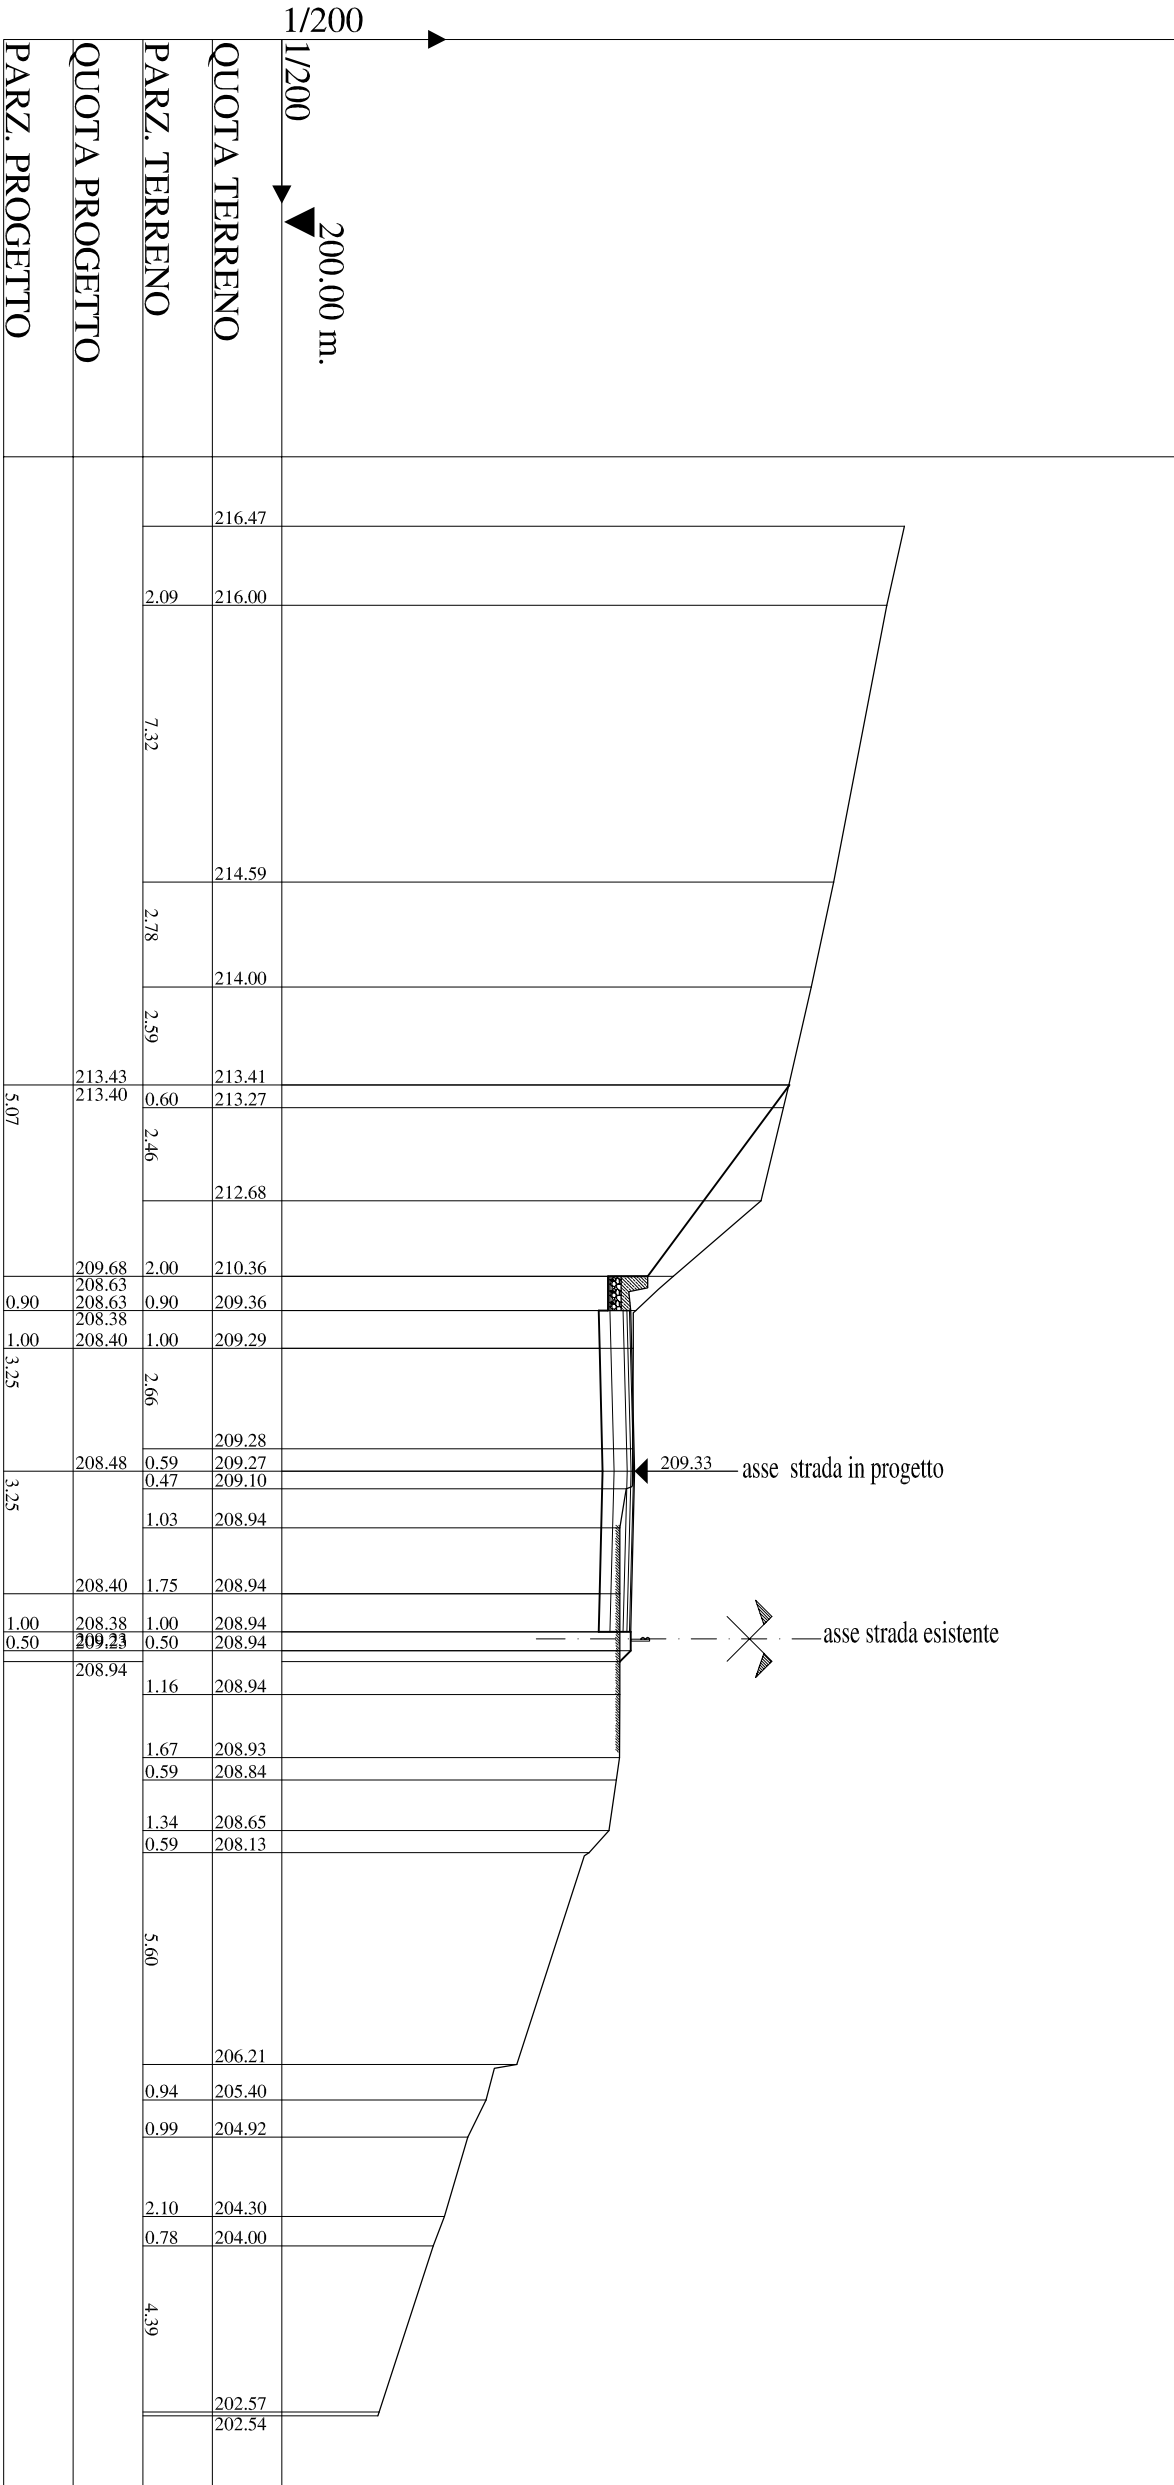


ASSEI
Sez. S5
Pr. 80.00 ml
Qt= 209.93 ml
Qp= 209.82 ml
Sc1= 16.56 mq
Ril= 0.27 mq

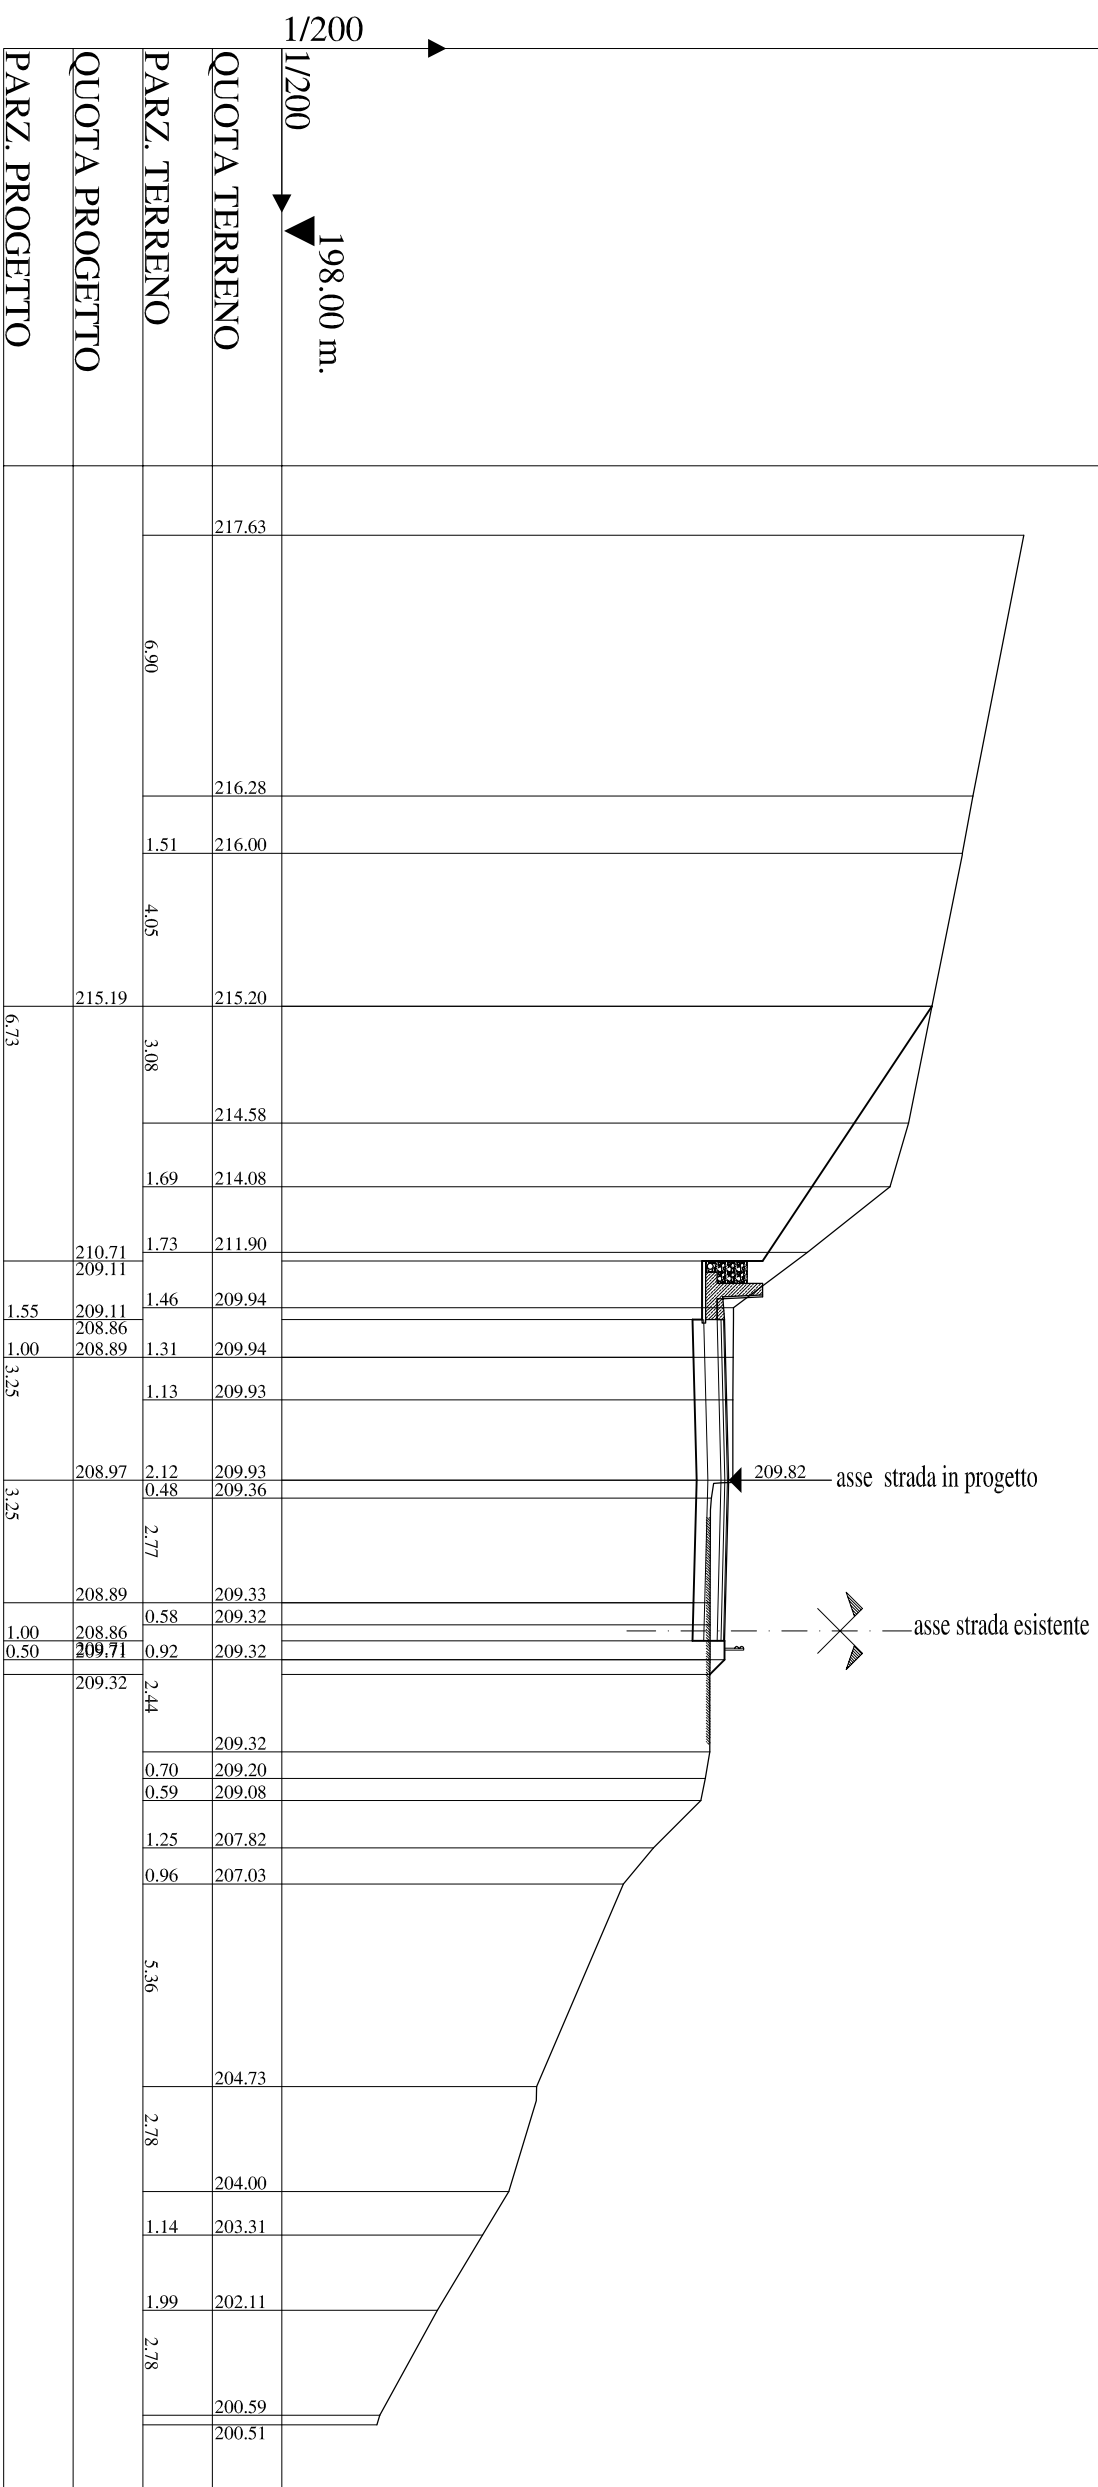


- asse strada in progetto

-asse strada esistente


ASSEI
Sez. S6
Pr. 100.00 ml
Qt= 209.67 ml
Qp= 210.24 ml
ScI = 22.23 mq
RiI = 0.23 mq

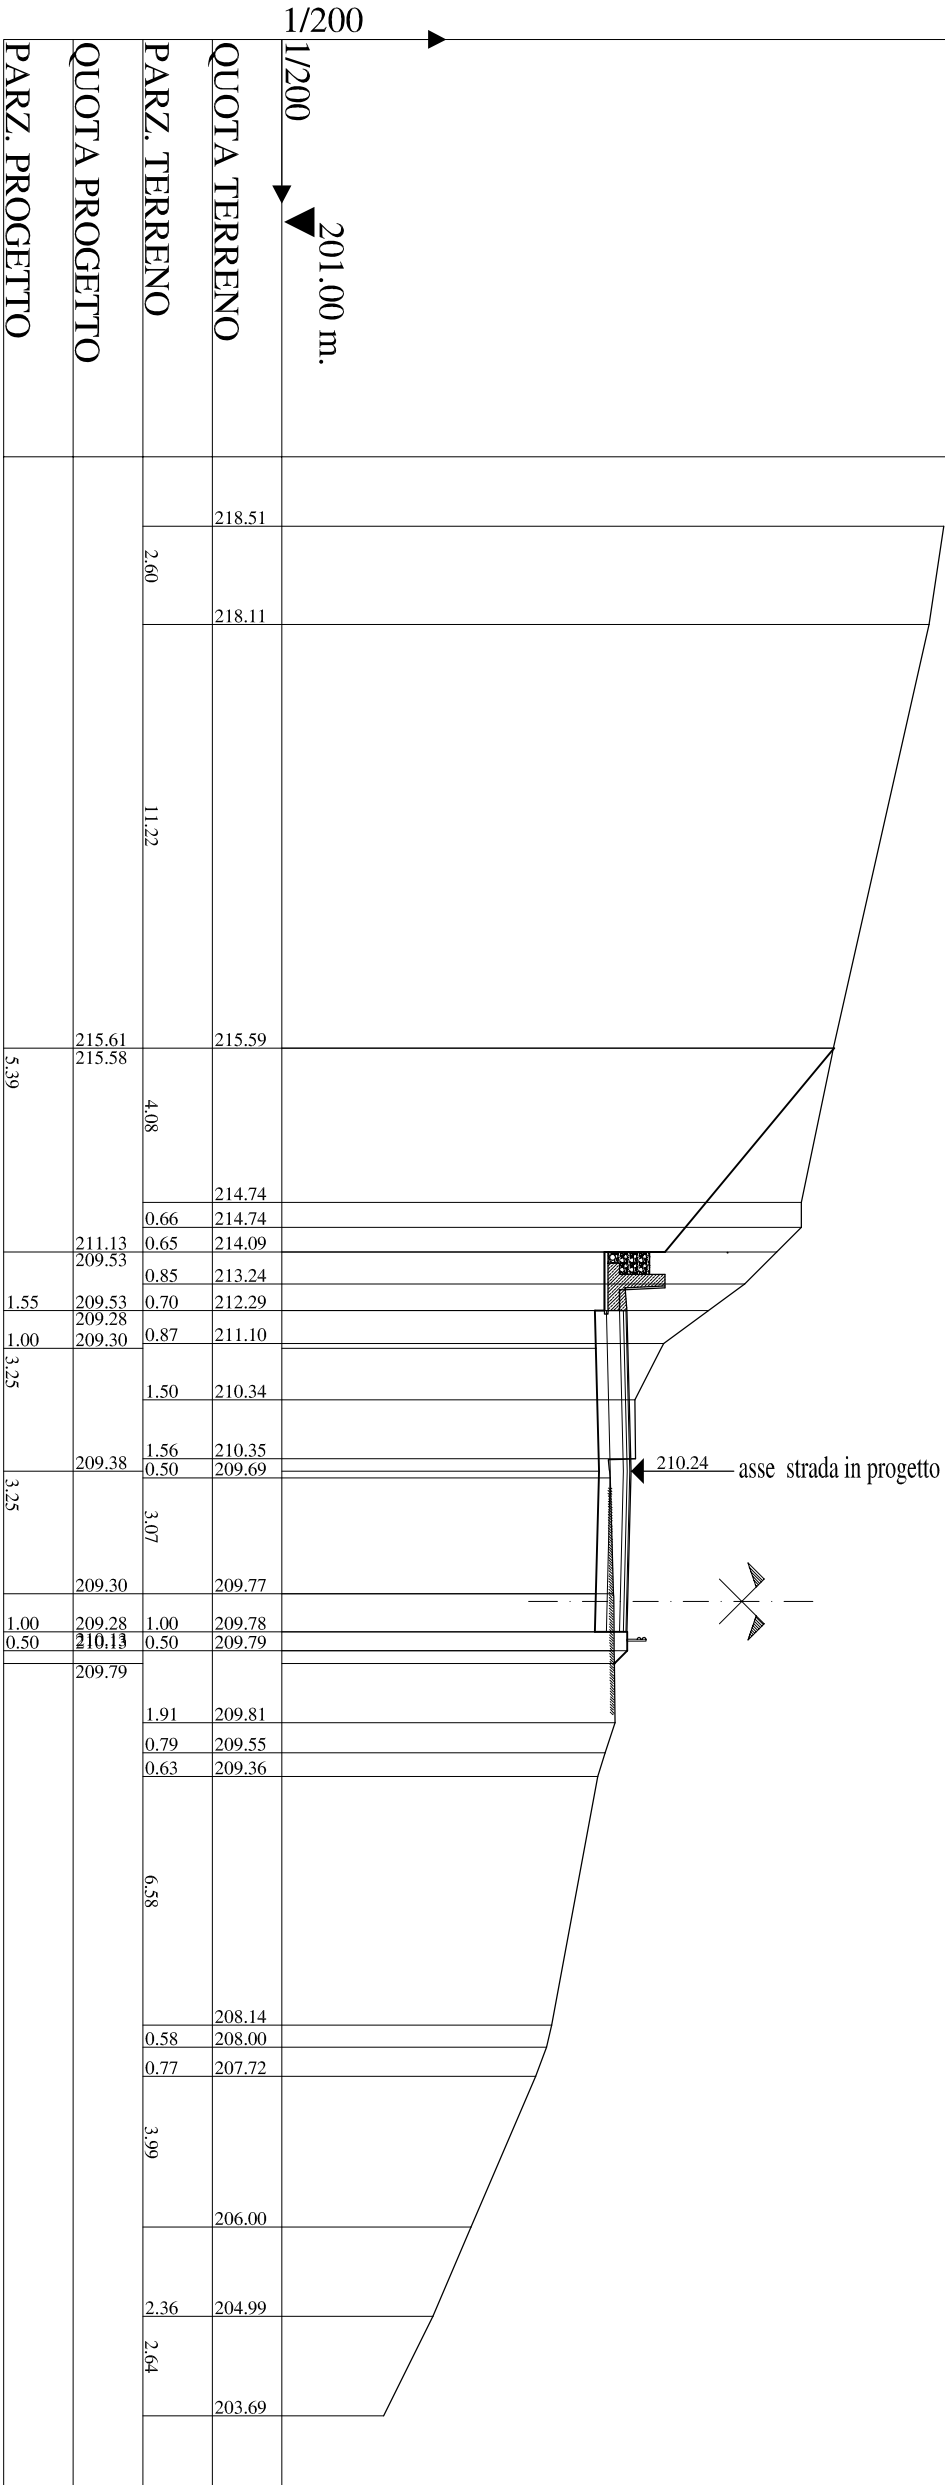


ASSEI
Sez. S7
Pr. 102.37 ml
Qt= 209.68 ml
Qp= 210.28 ml
Sc1= 24.65 mq
Ri1= 0.24 mq

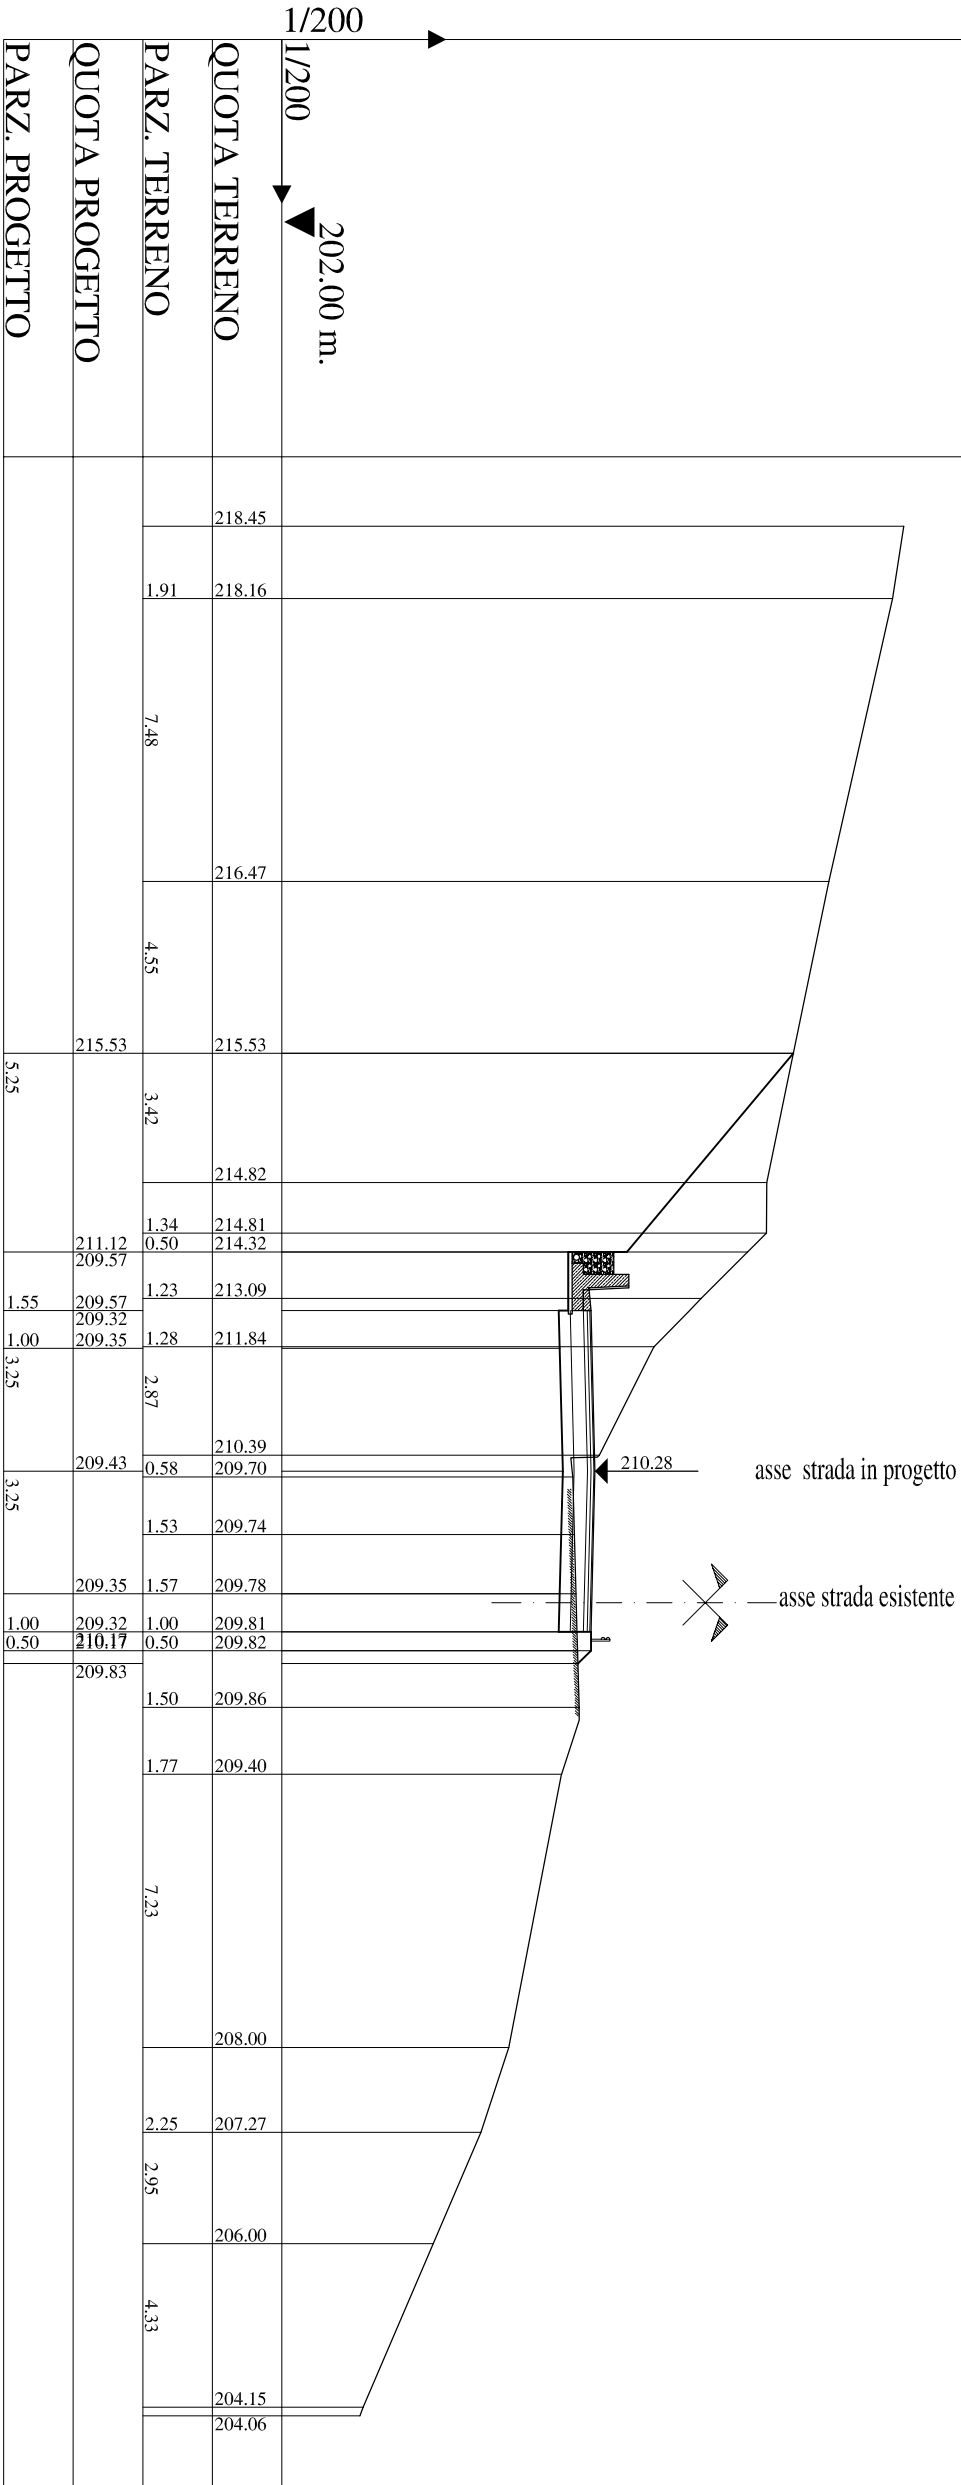


ASSEI
Sez. S9
Pr. 134.37 ml
Qt= 210.42 ml
Qp= 210.80 ml
Sc1= 5.13 mq
Ri1= 0.51 mq

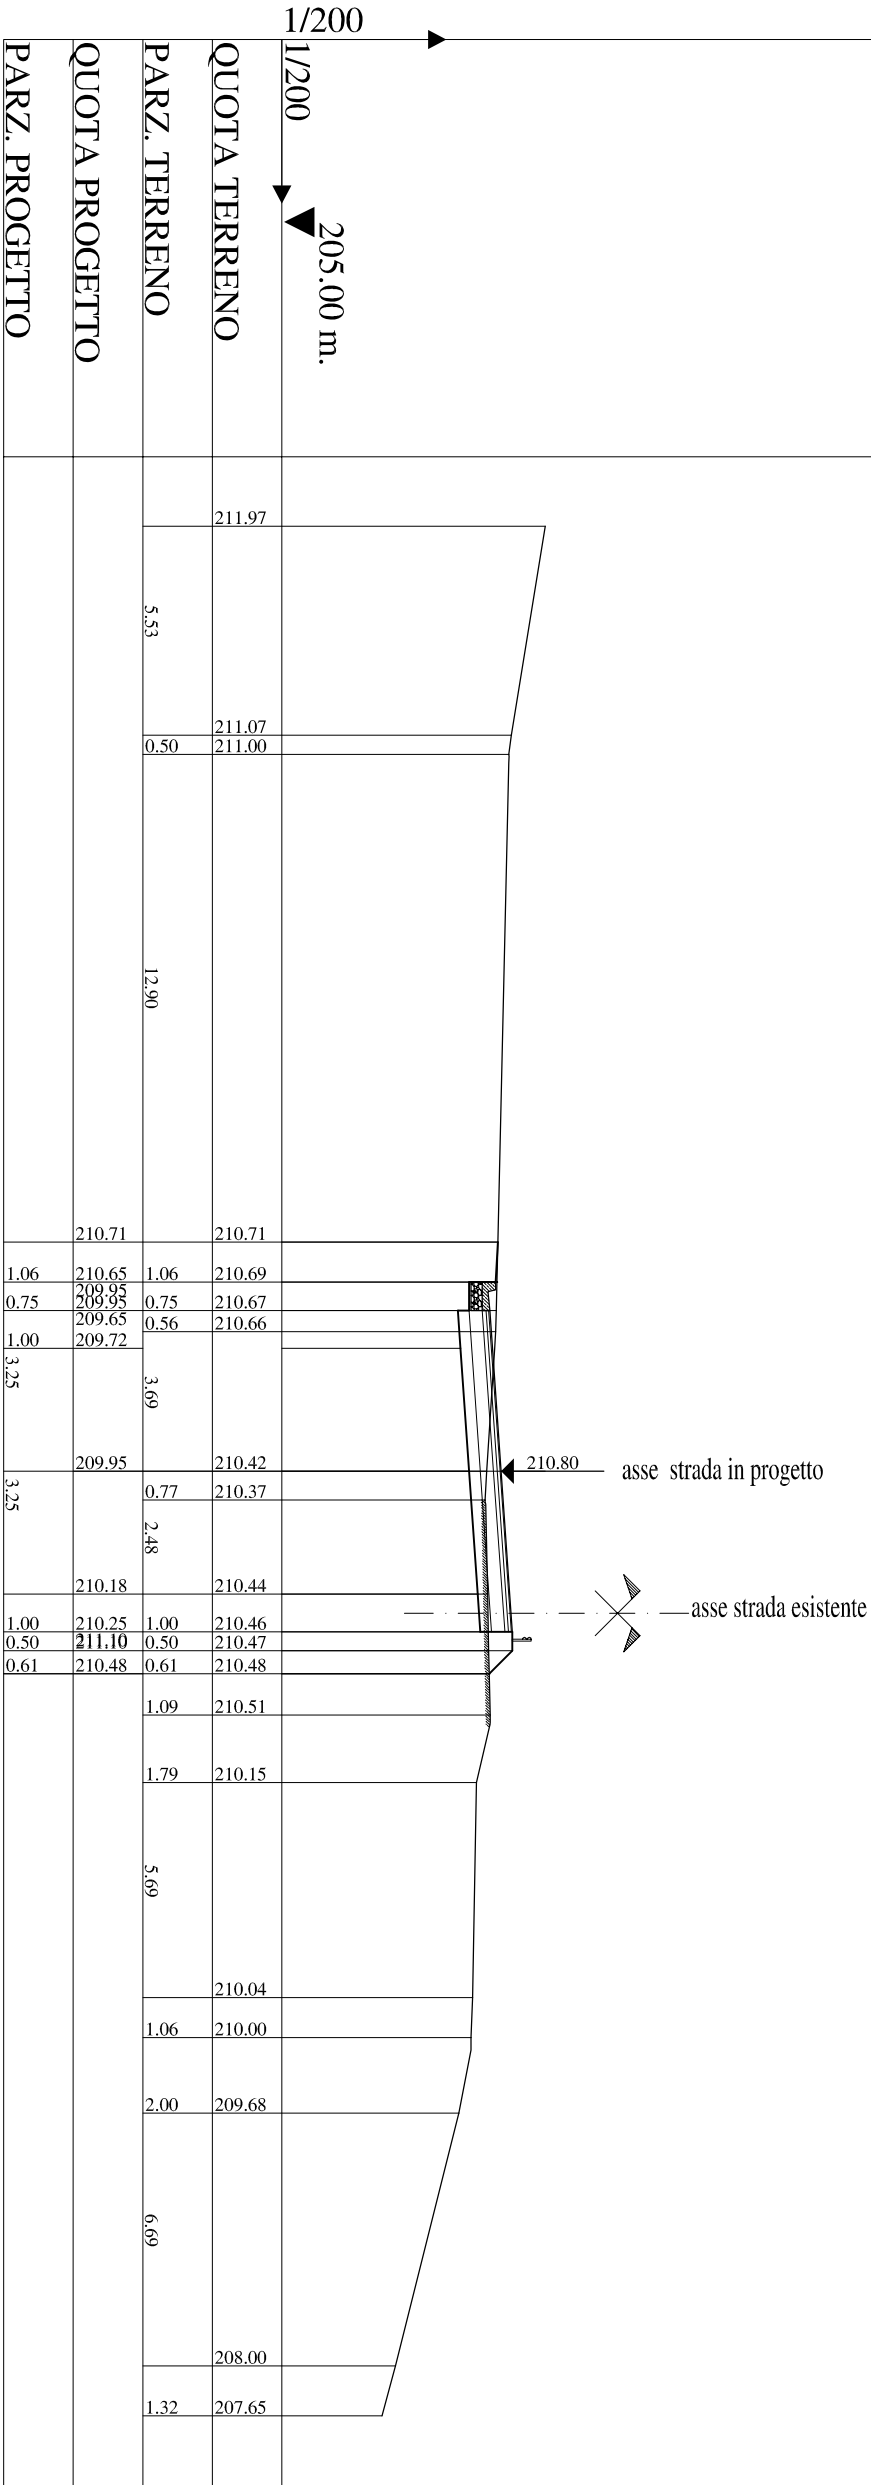


ASSEI
Sez. S10
Pr. 154.37 ml
Qt= 211.46 ml
Qp= 211.03 ml
Sc1= 10.95 mq
Ril= 0.44 mq

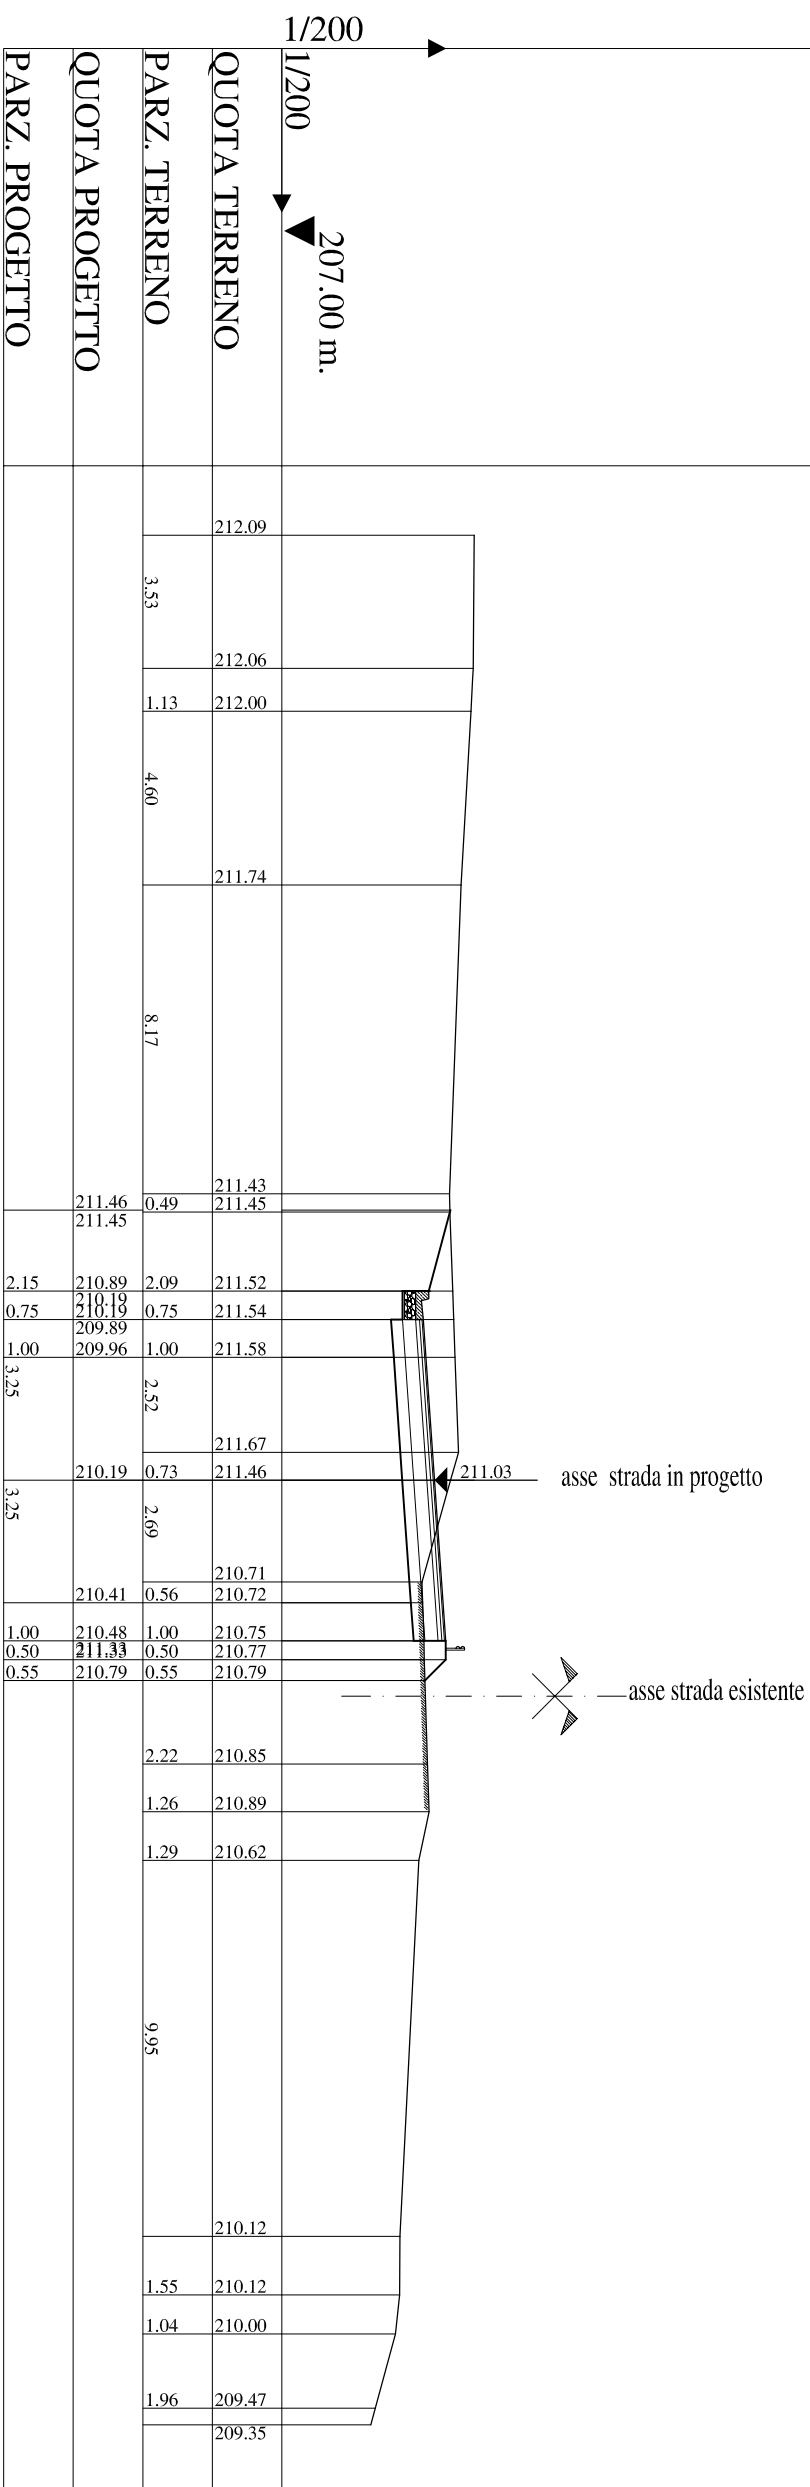


ASSE1
Sez. S12
Pr. 194.37 ml
Qt= 211.85 ml
Qp= 211.33 ml
Sc1= 17.42 mq
Ri1= 2.45 mq

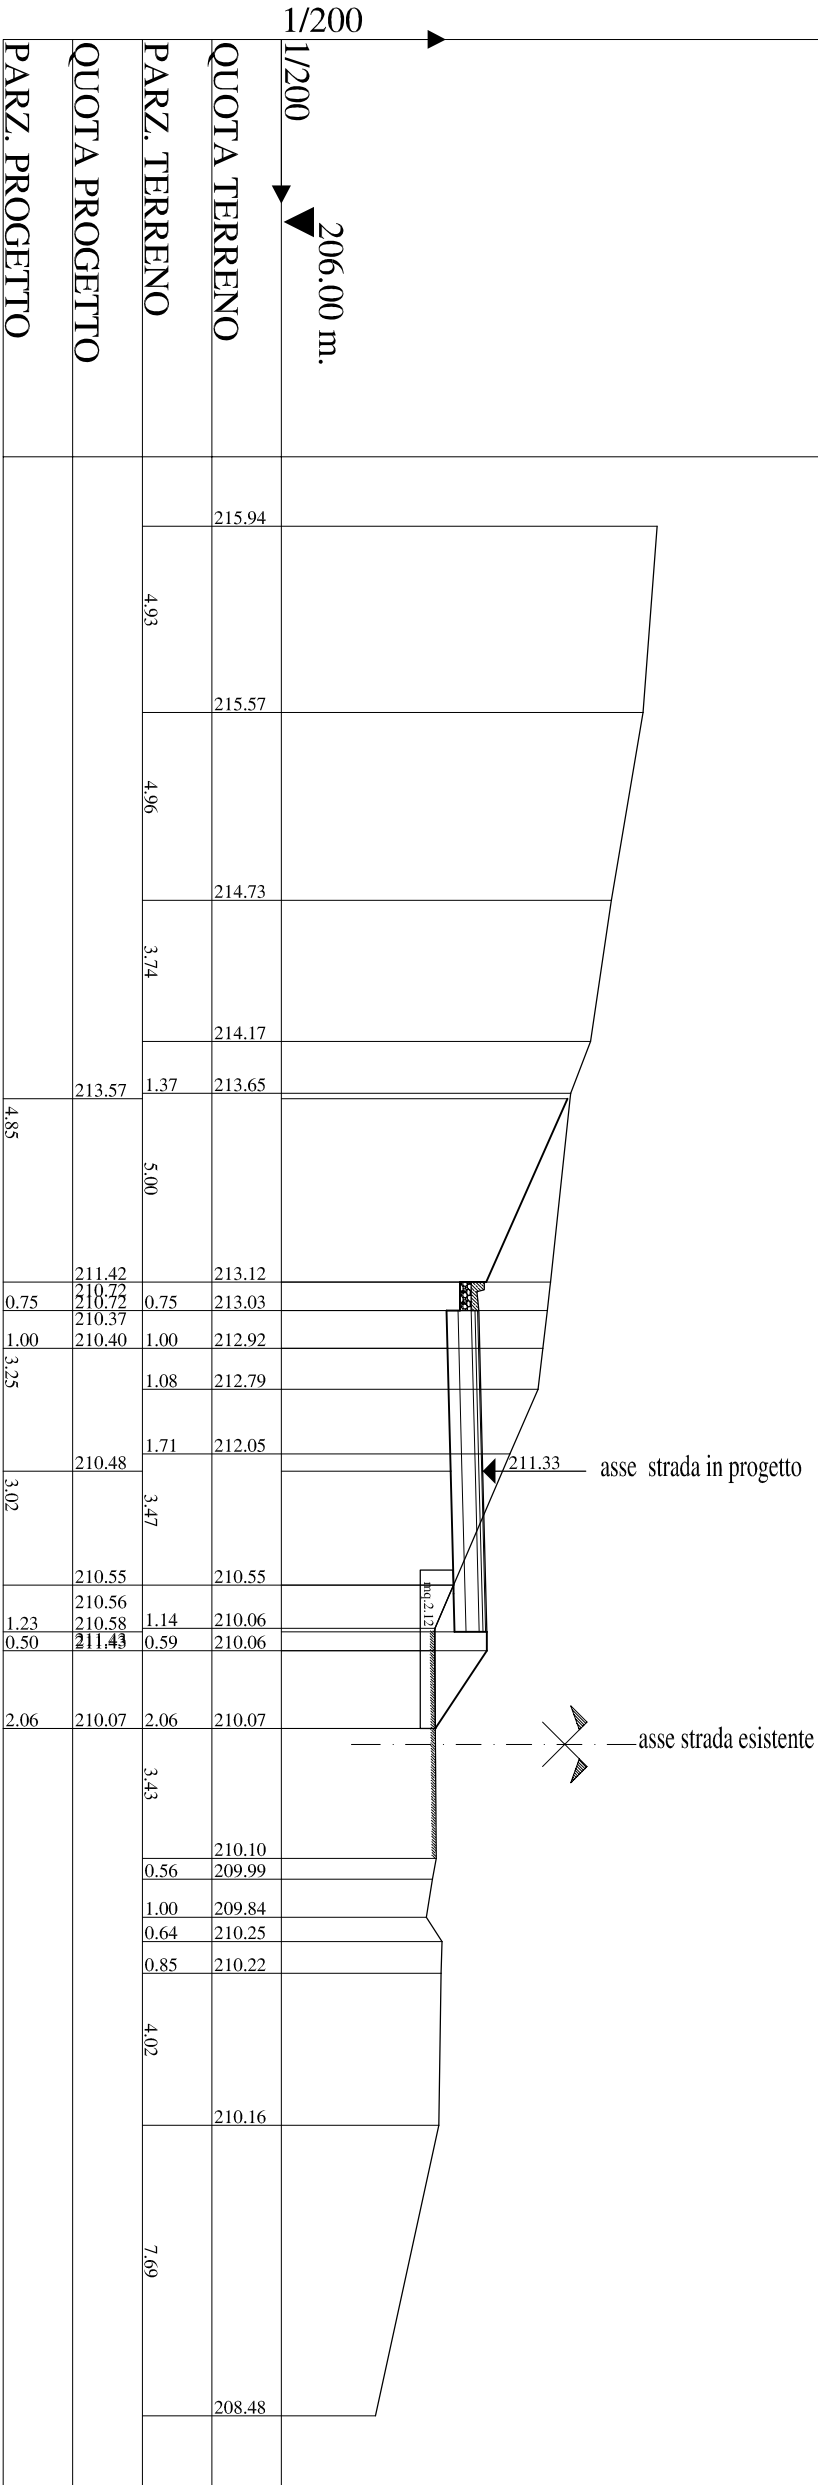


ASSE1
Sez. S13
Pr. 202.36 ml
Qt= 211.99 ml
Qp= 211.37 ml
Sc1= 11.24 mq
Ri1= 4.35 mq

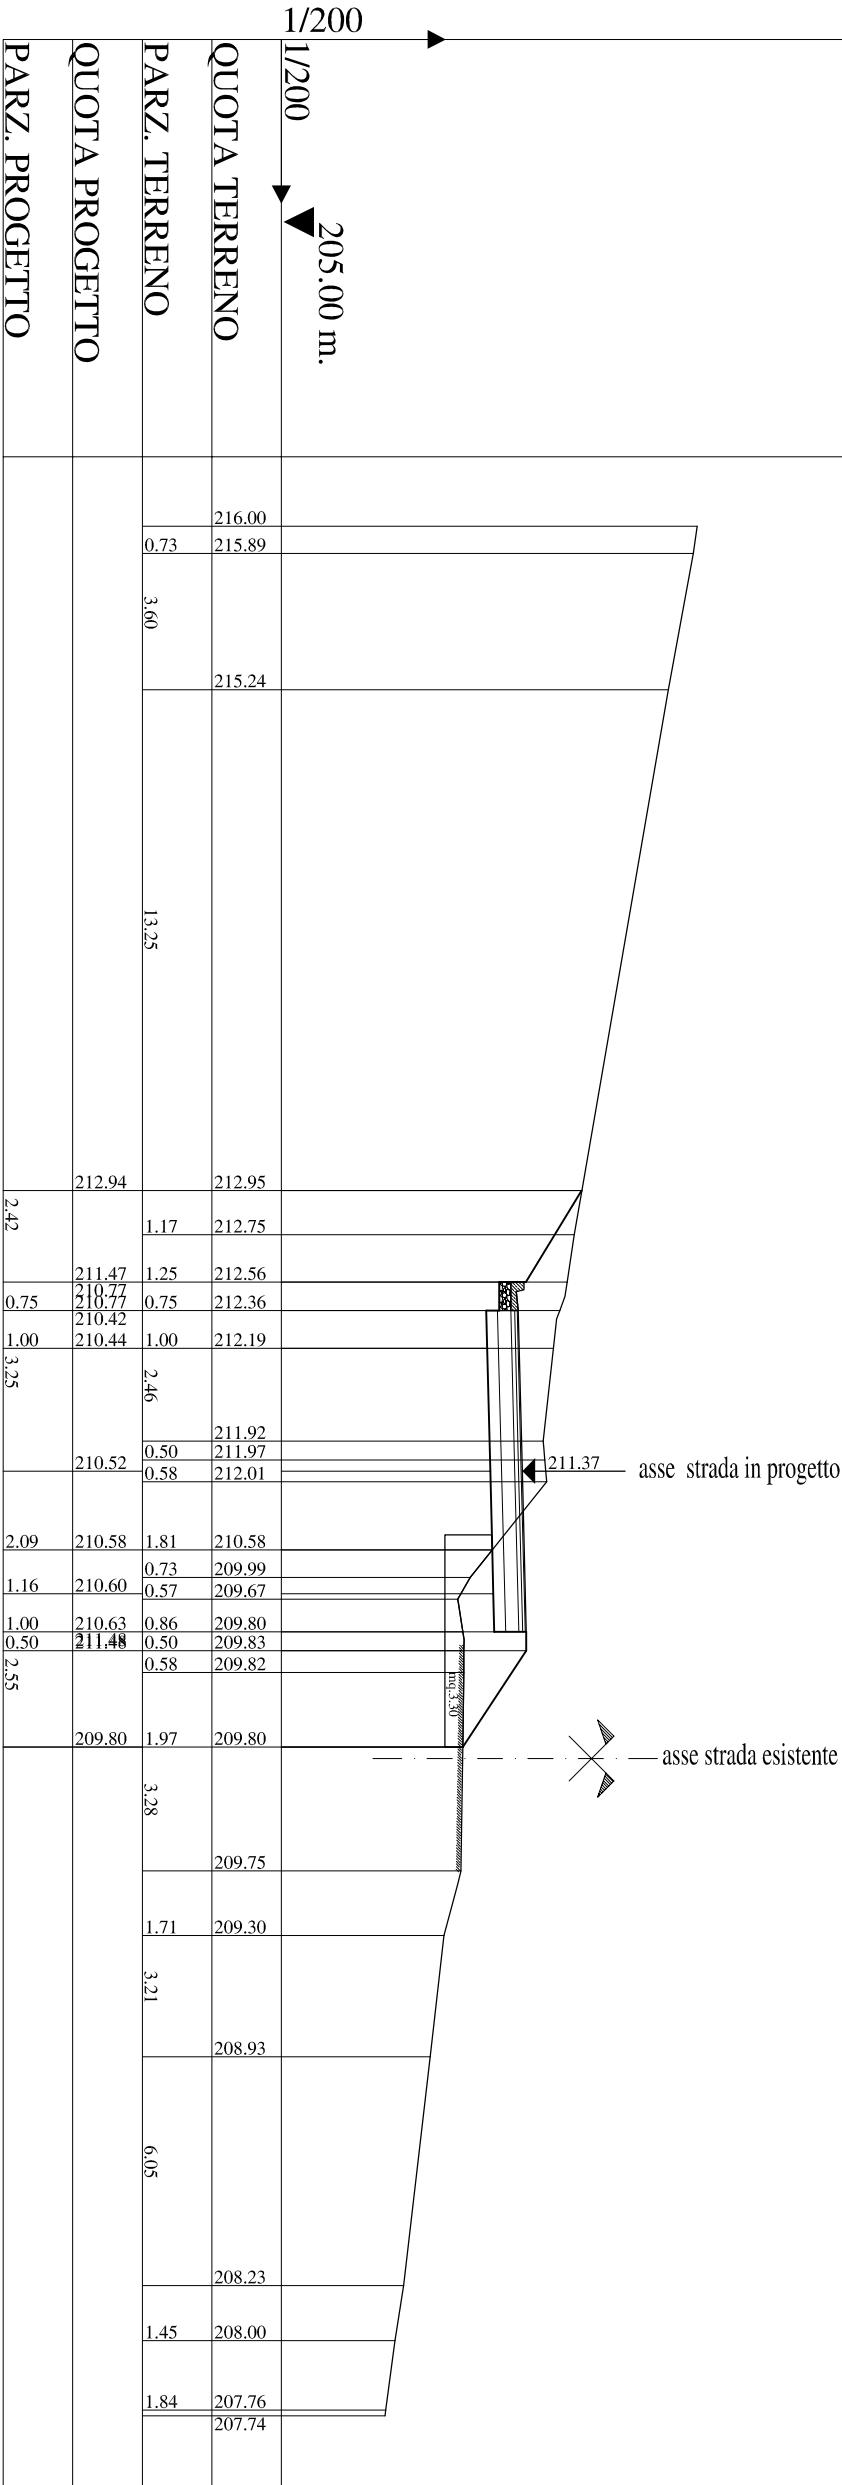


ASSE1
Sez. S14
Pr. 222.36 ml
Qt= 209.77 ml
Qp= 211.49 ml
Sc1= 1.26 mq
Ri1= 14.60 mq

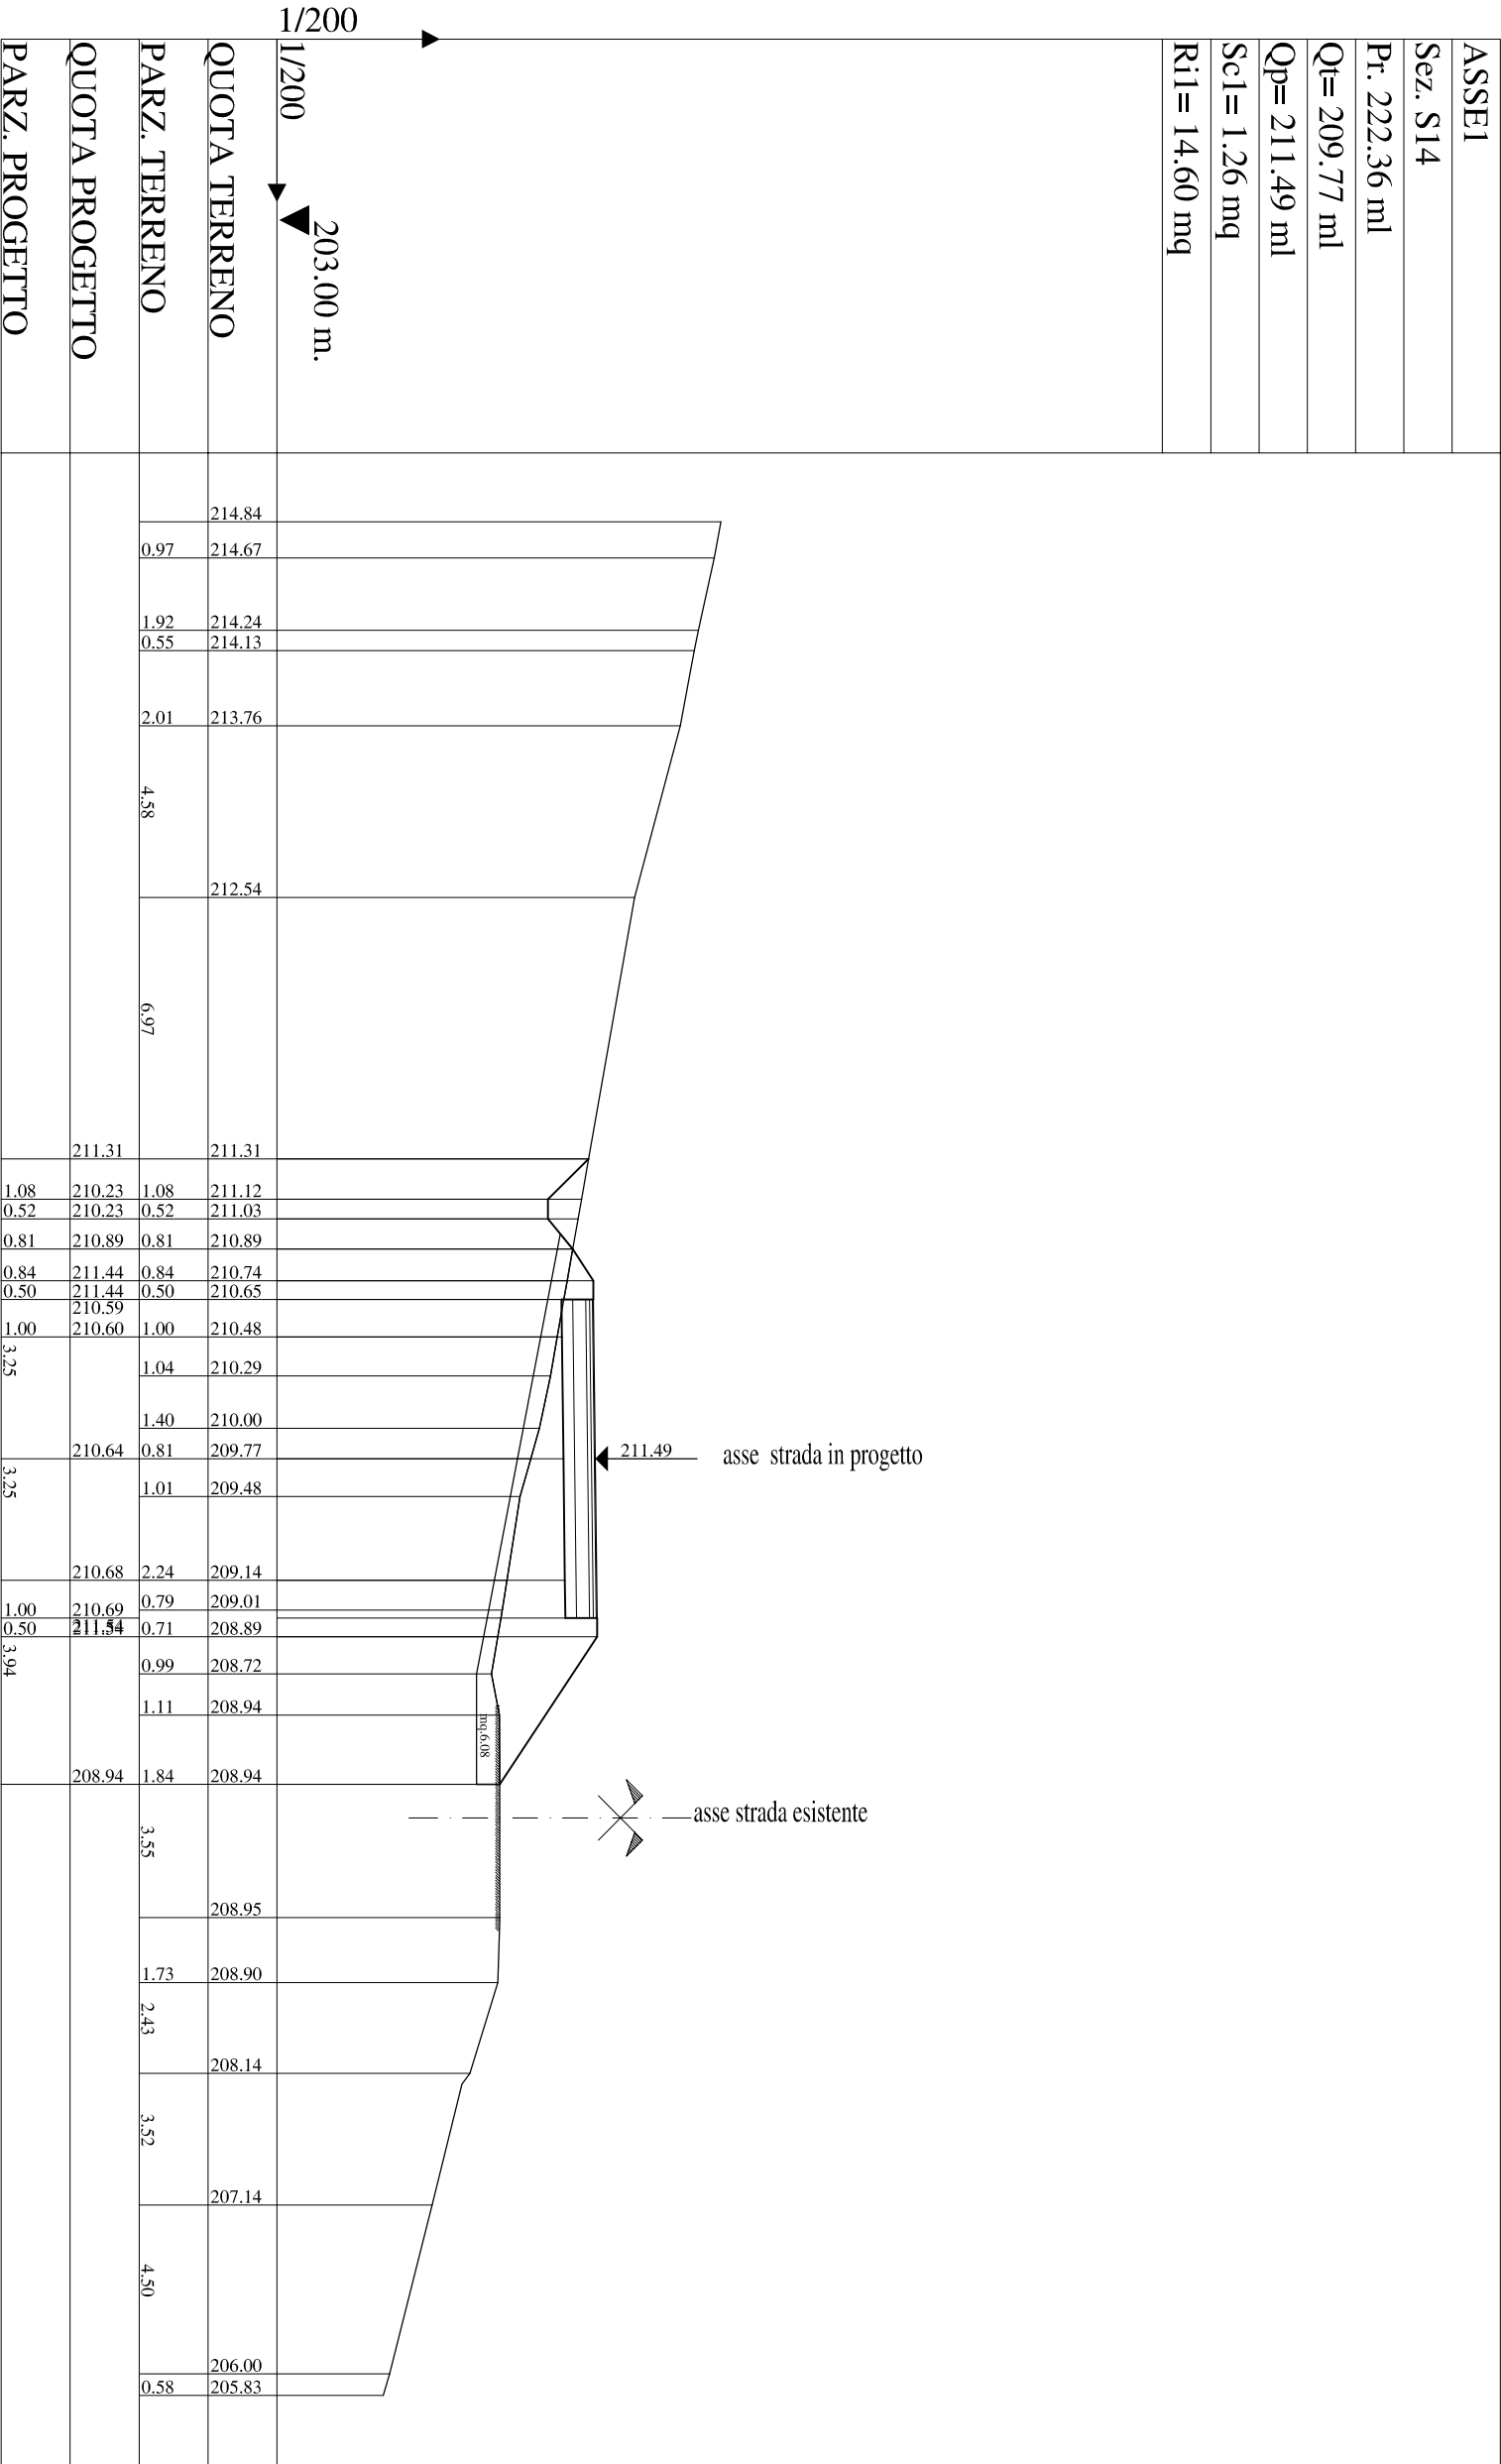


ASSE1
Sez. S15
Pr. 234.36 ml
Qt= 208.95 ml
Qp= 211.56 ml
Sc1= 1.30 mq
Ri1= 27.80 mq

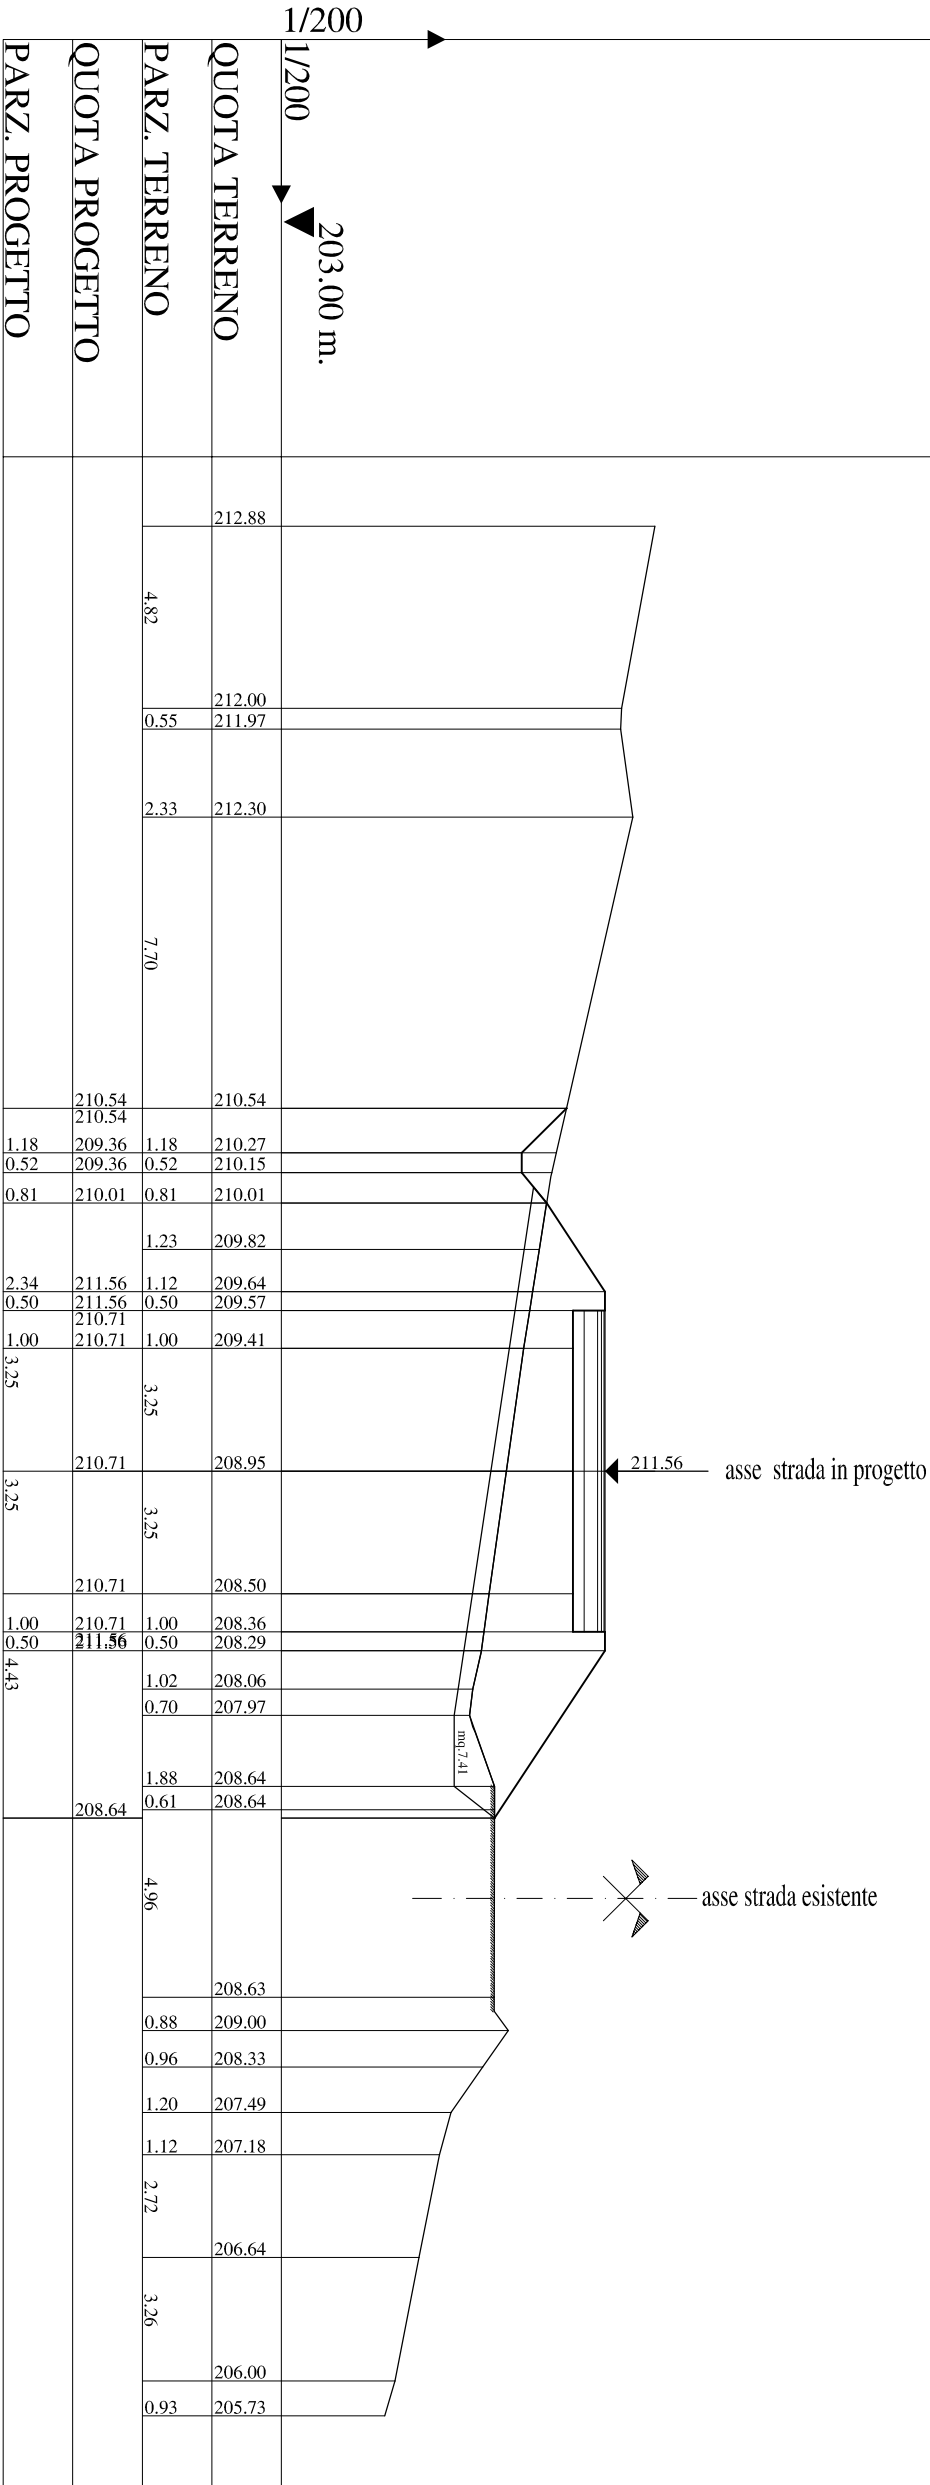


ASSEI
Sez. S18
Pr. 283.70 ml
Qt= 210.99 ml
Qp= 212.08 ml
ScI= 1.74 mq
Ril= 4.64 mq

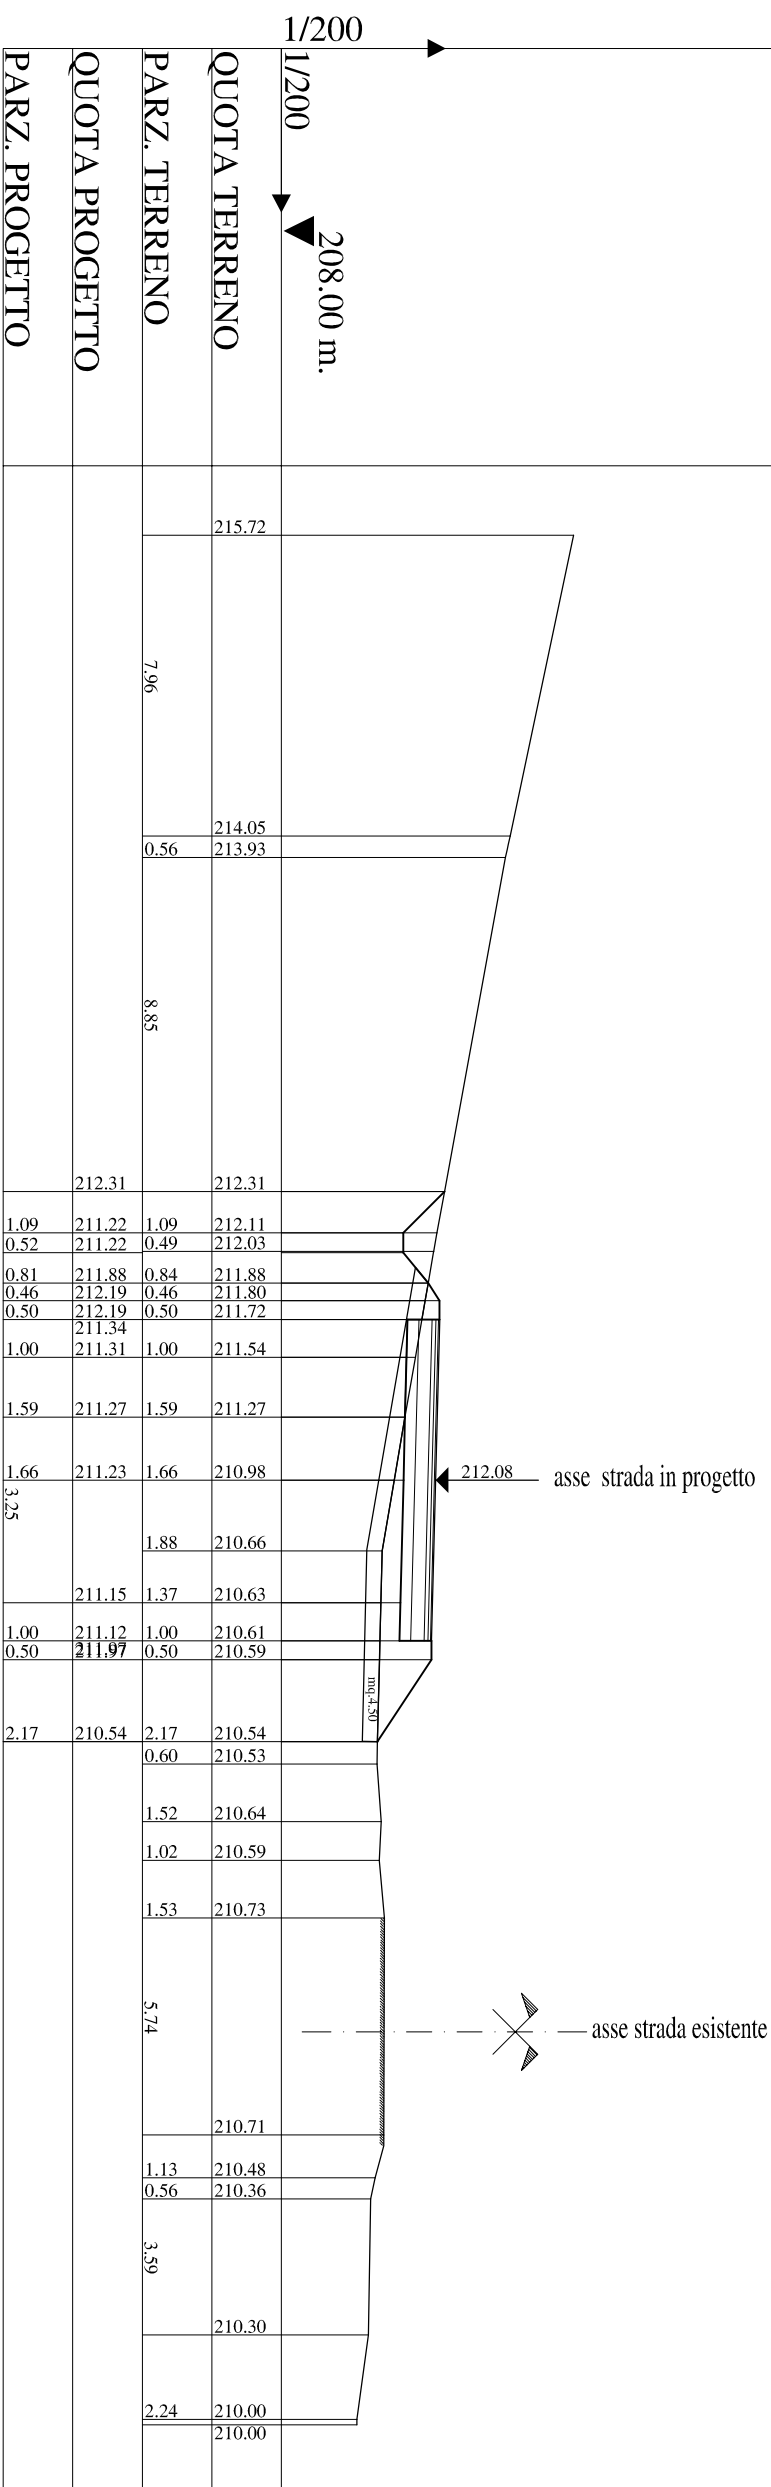


ASSE1
Sez. S20
Pr. 323.70 ml
Qt= 214.25 ml
Qp= 213.39 ml
Sc1= 20.18 mq
Ri1= 0.04 mq

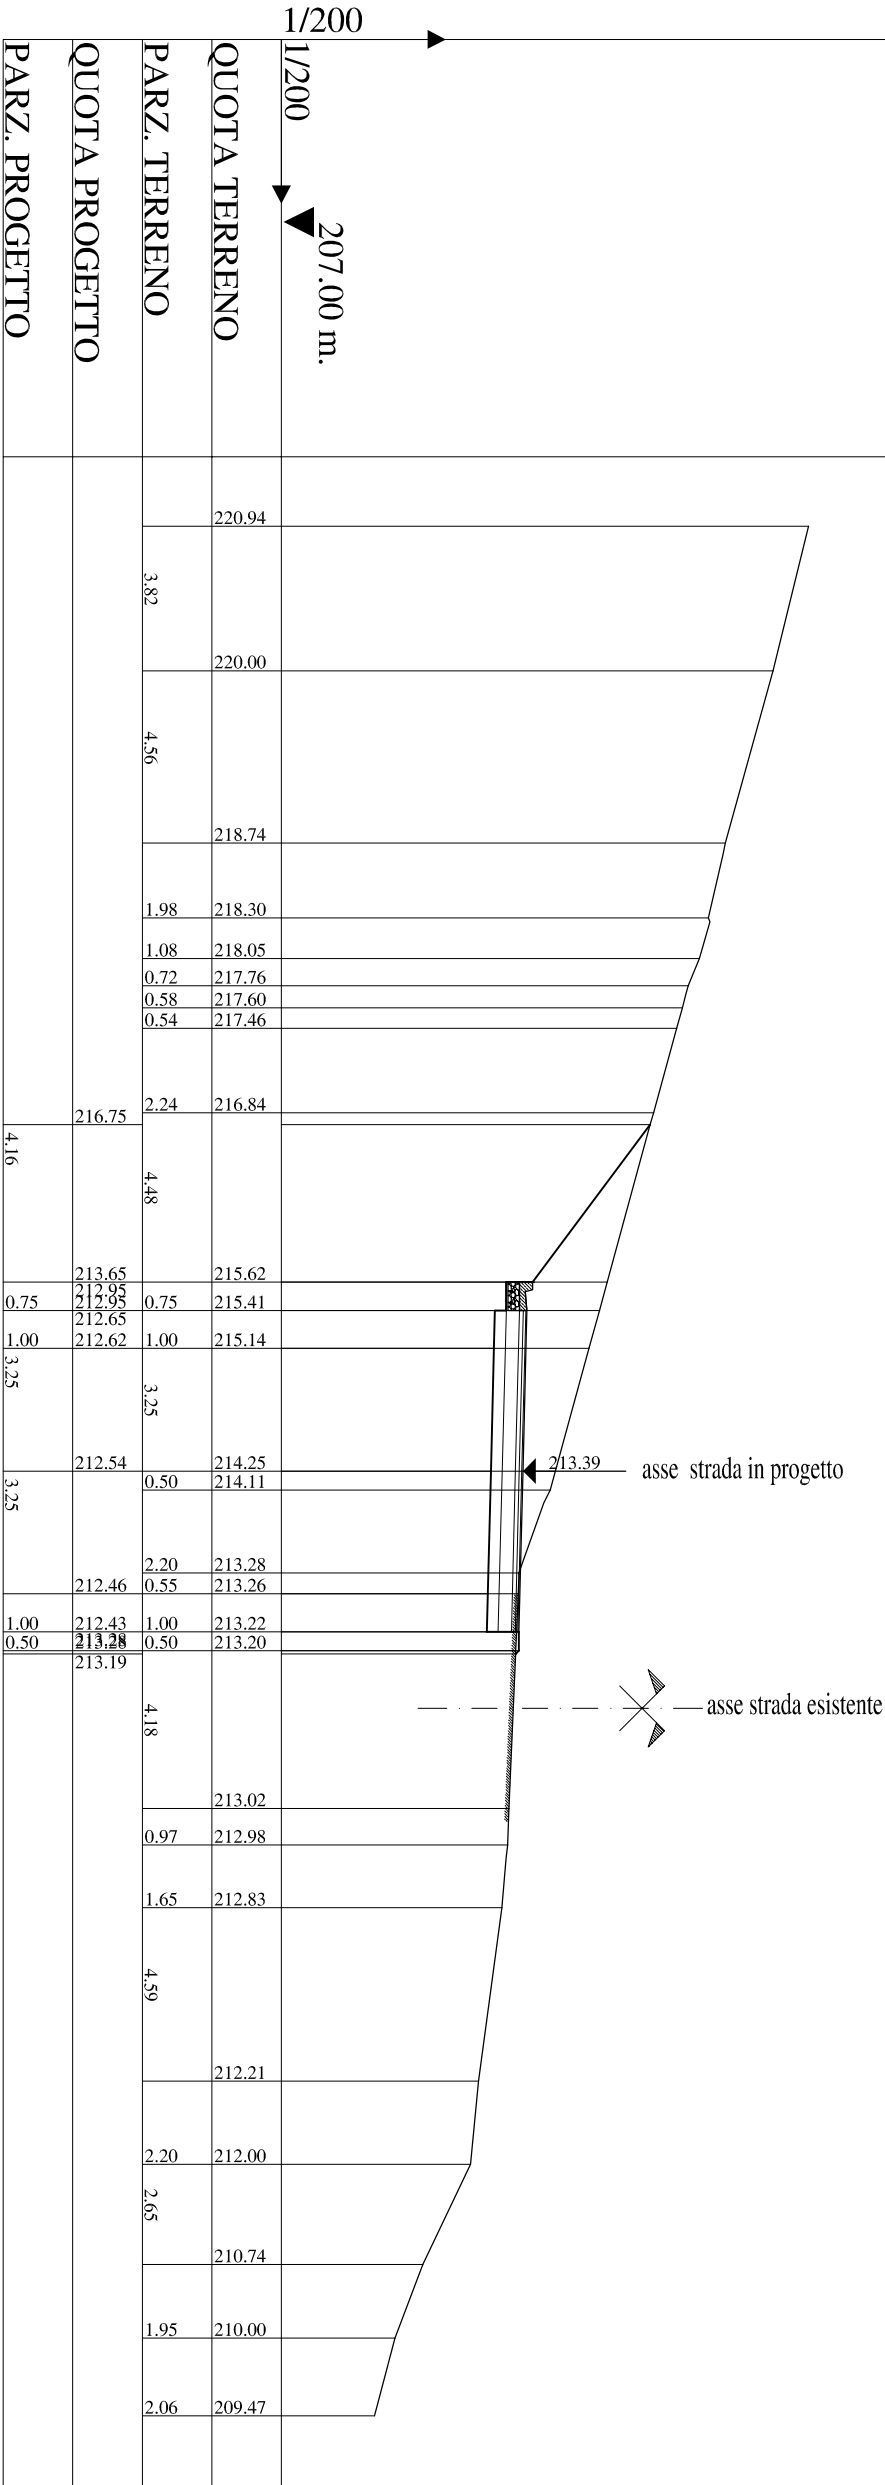


ASSE1
Sez. S20bis
Pt. 331.73 ml
Qt= 213.84 ml
Qp= 213.70 ml
Sc1= 21.39 mq
Ril= 0.03 mq

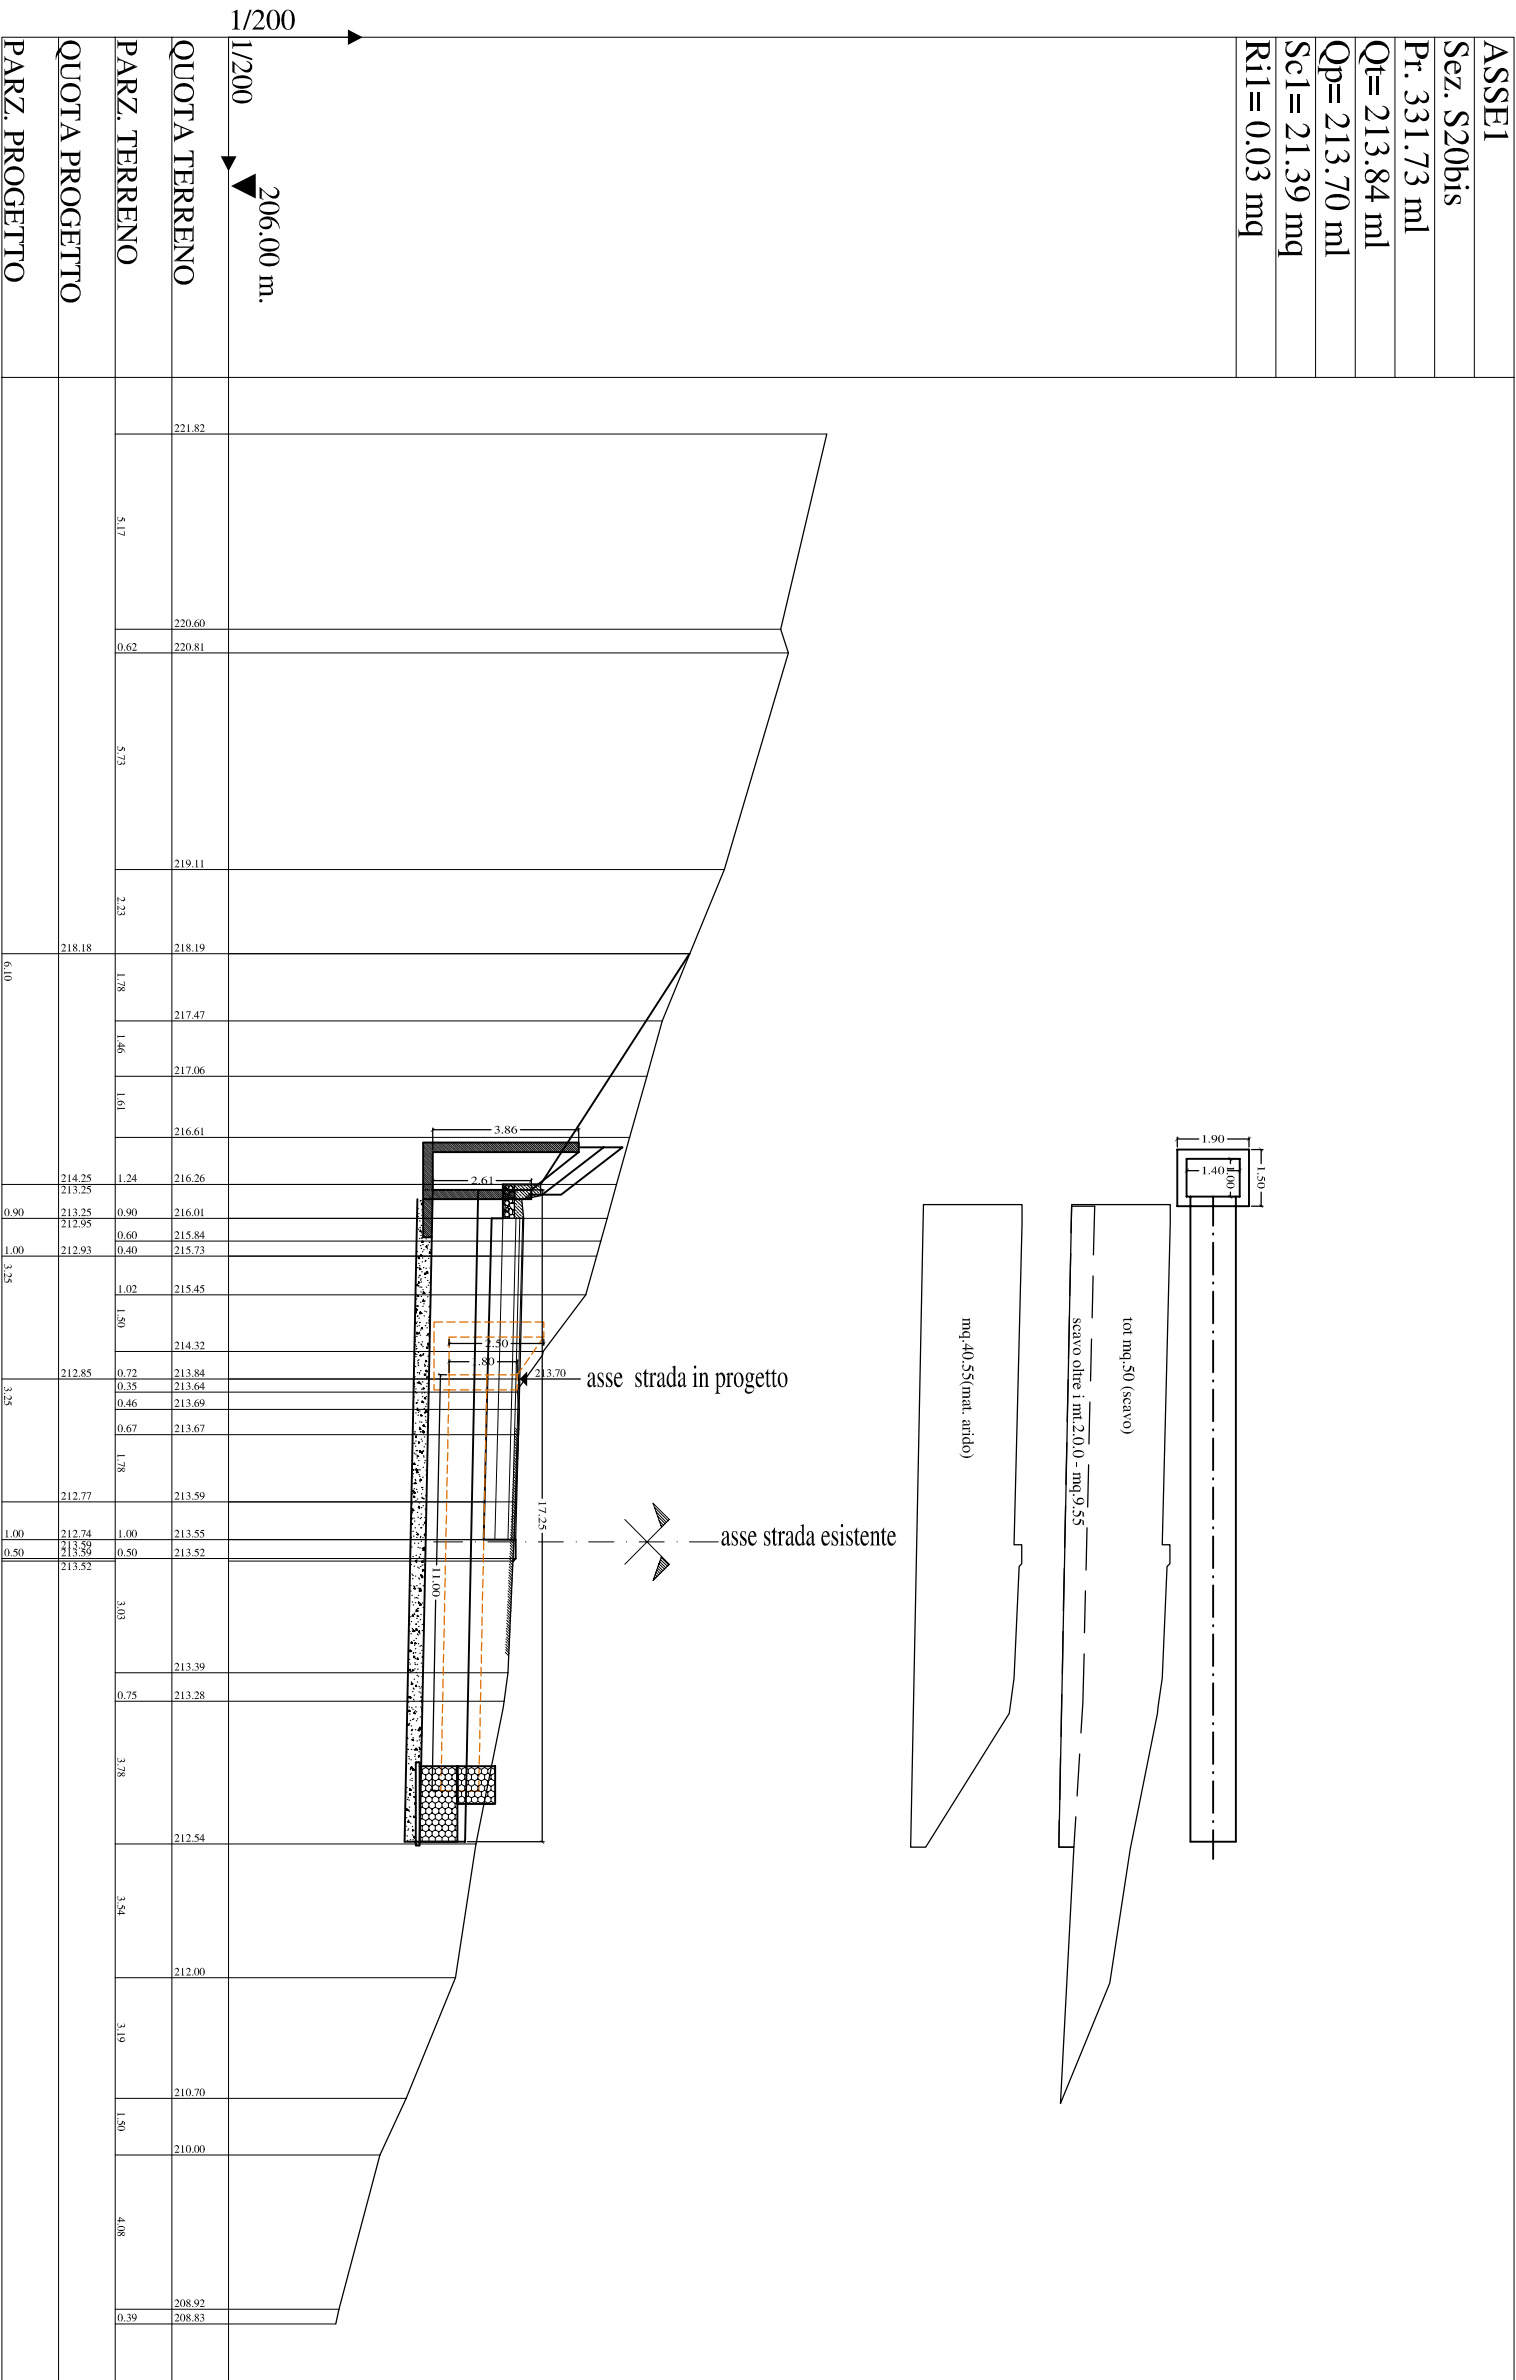


ASSE1
Sez. S21
Pr. 343.70 ml
Qt= 214.11 ml
Qp= 214.15 ml
Sc1= 16.73 mq
Ri1= 0.02 mq

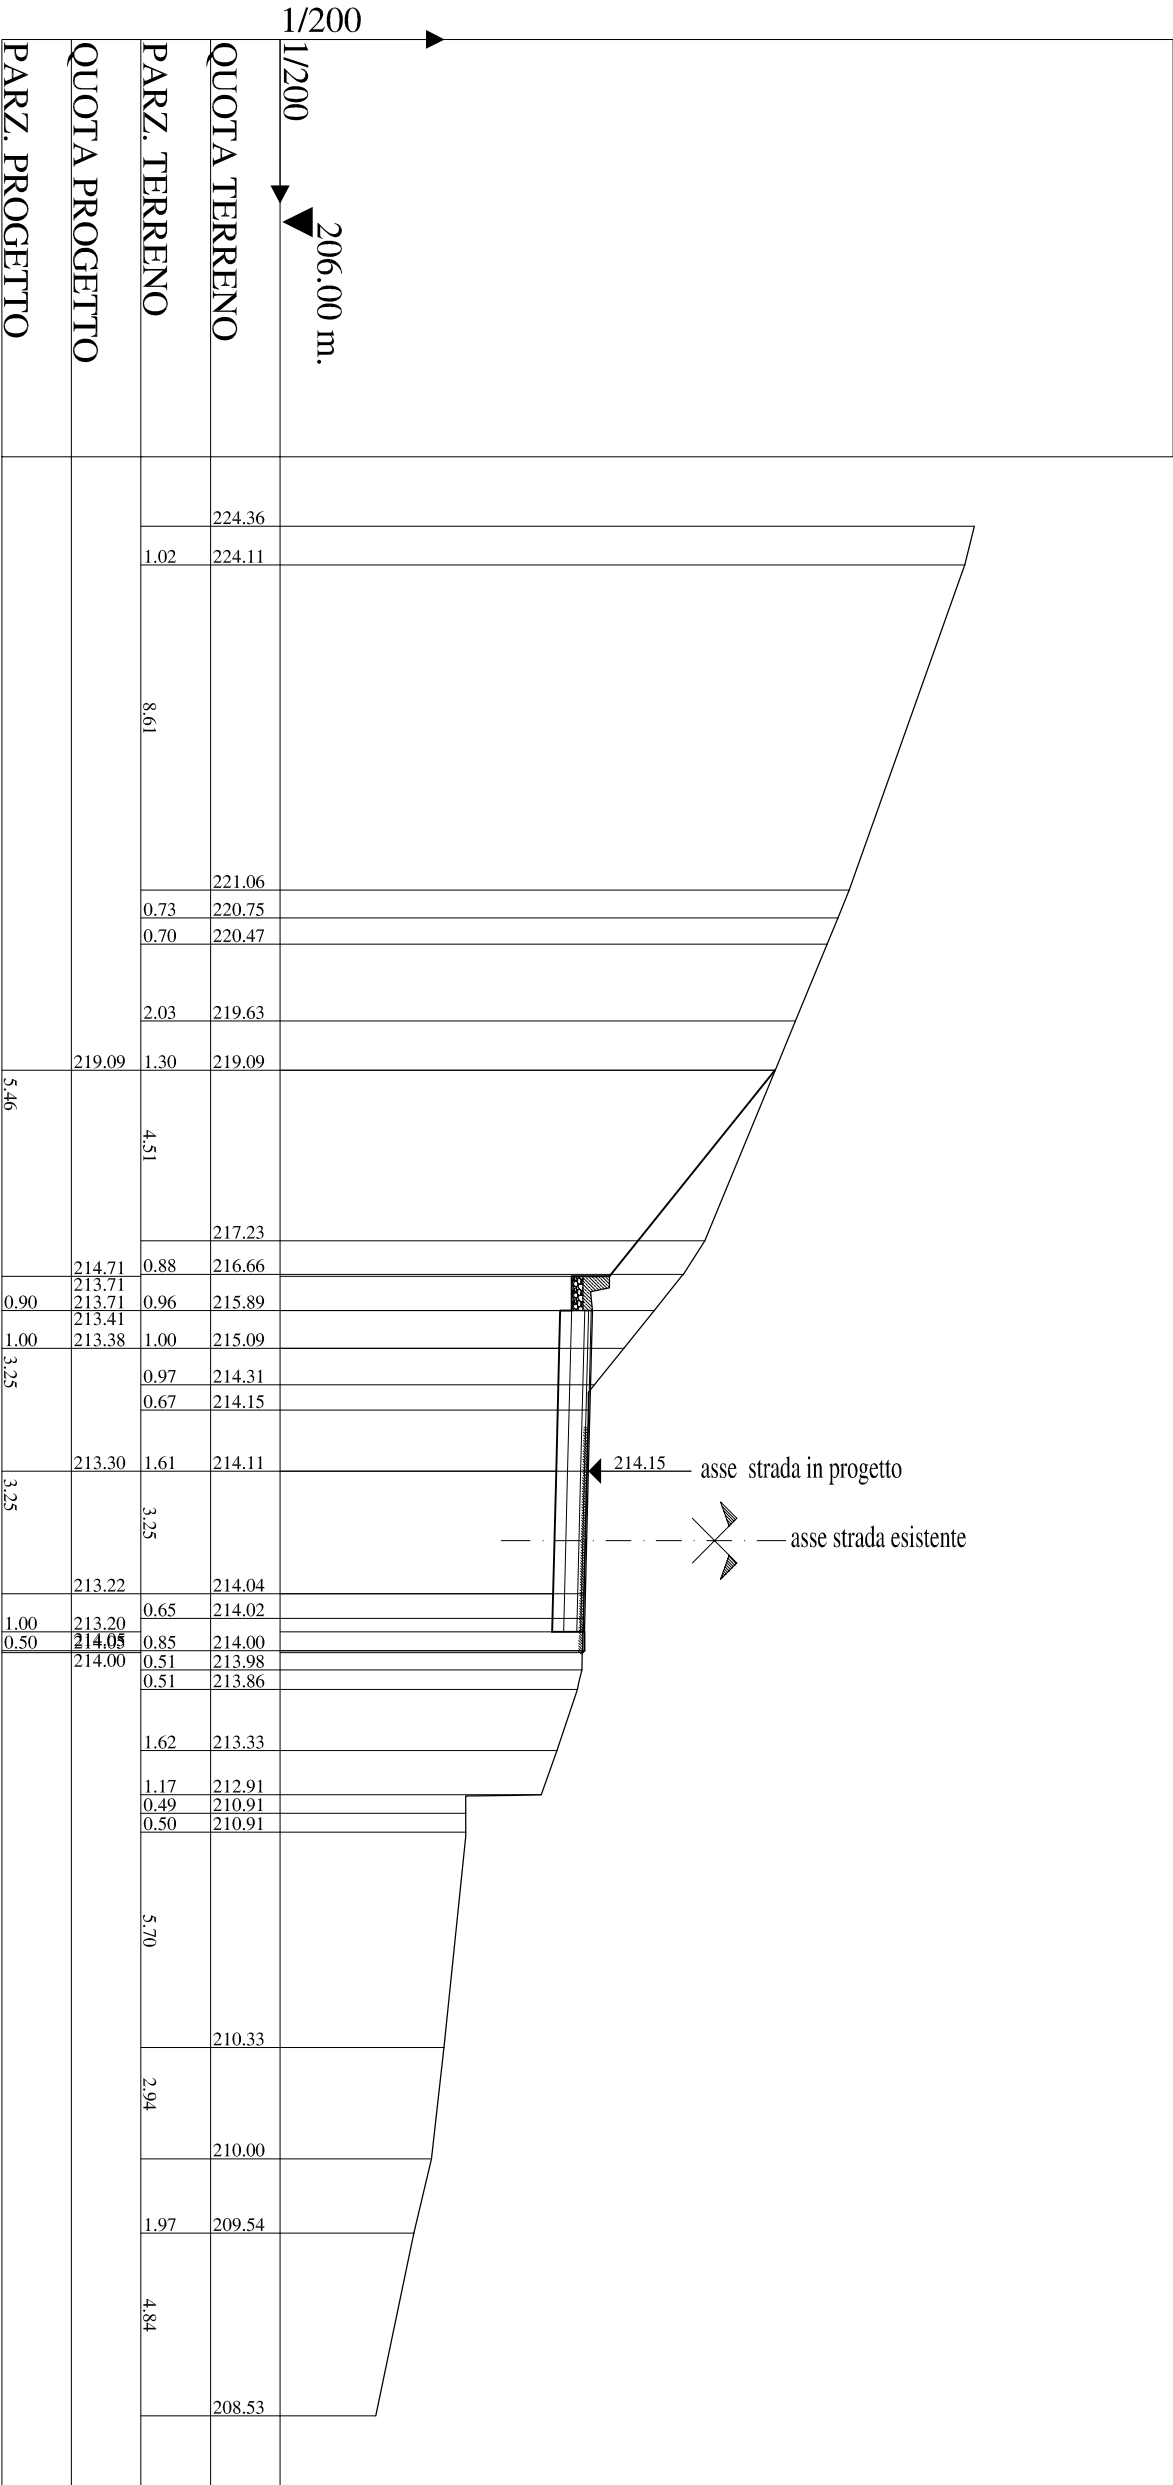



ASSE1
Sez. S26
Pr. 428.25 ml
Qt= 217.37 ml
Qp= 217.38 ml
Sc1= 38.46 mq
Ri1= 0.00 mq

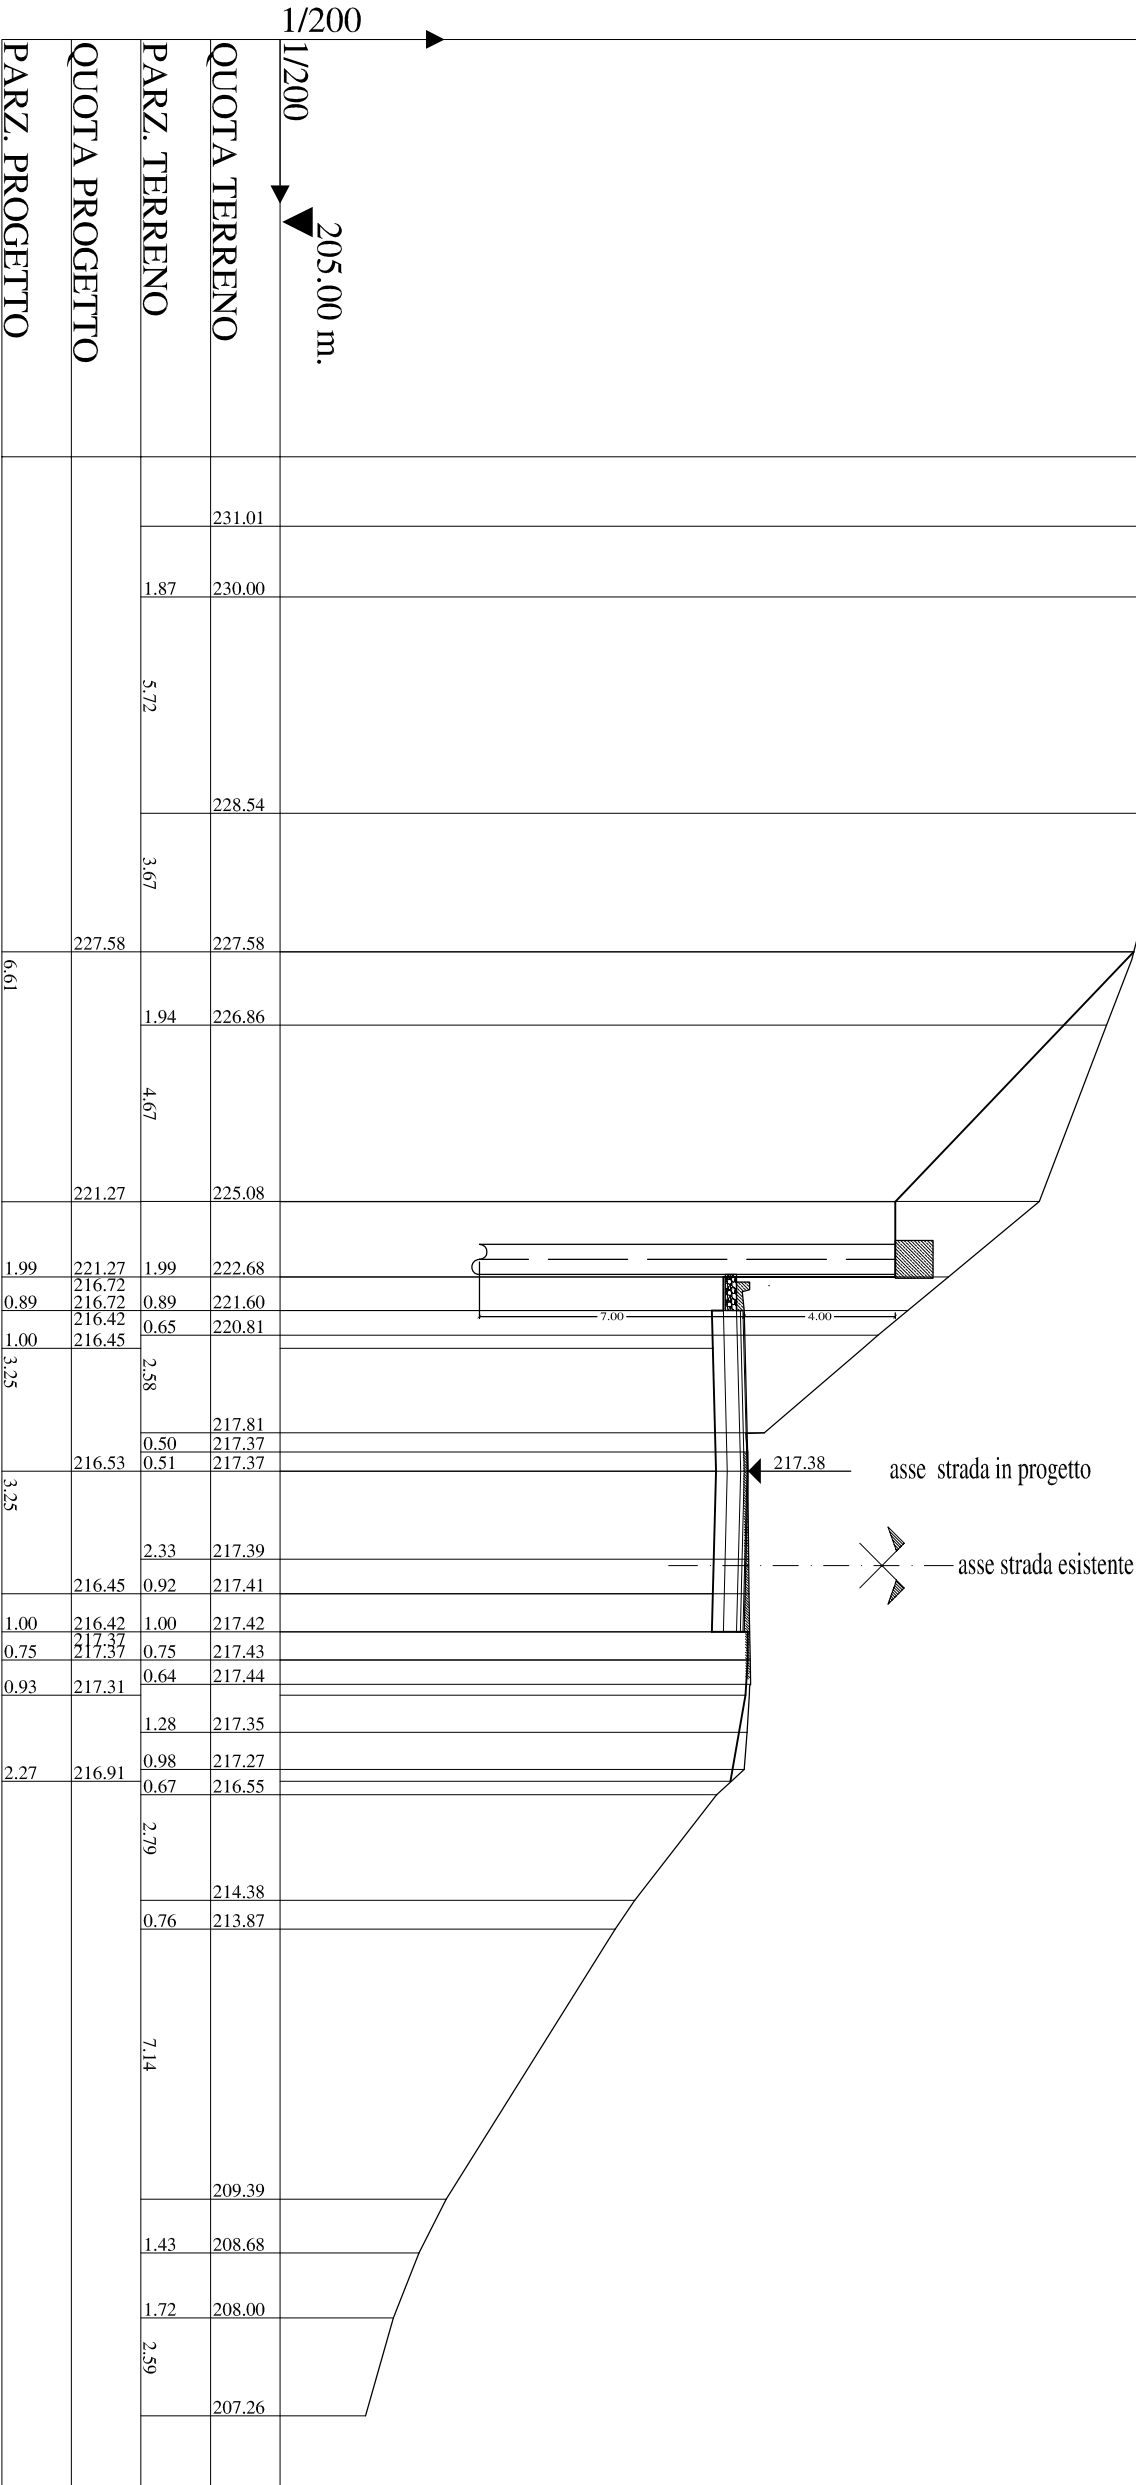


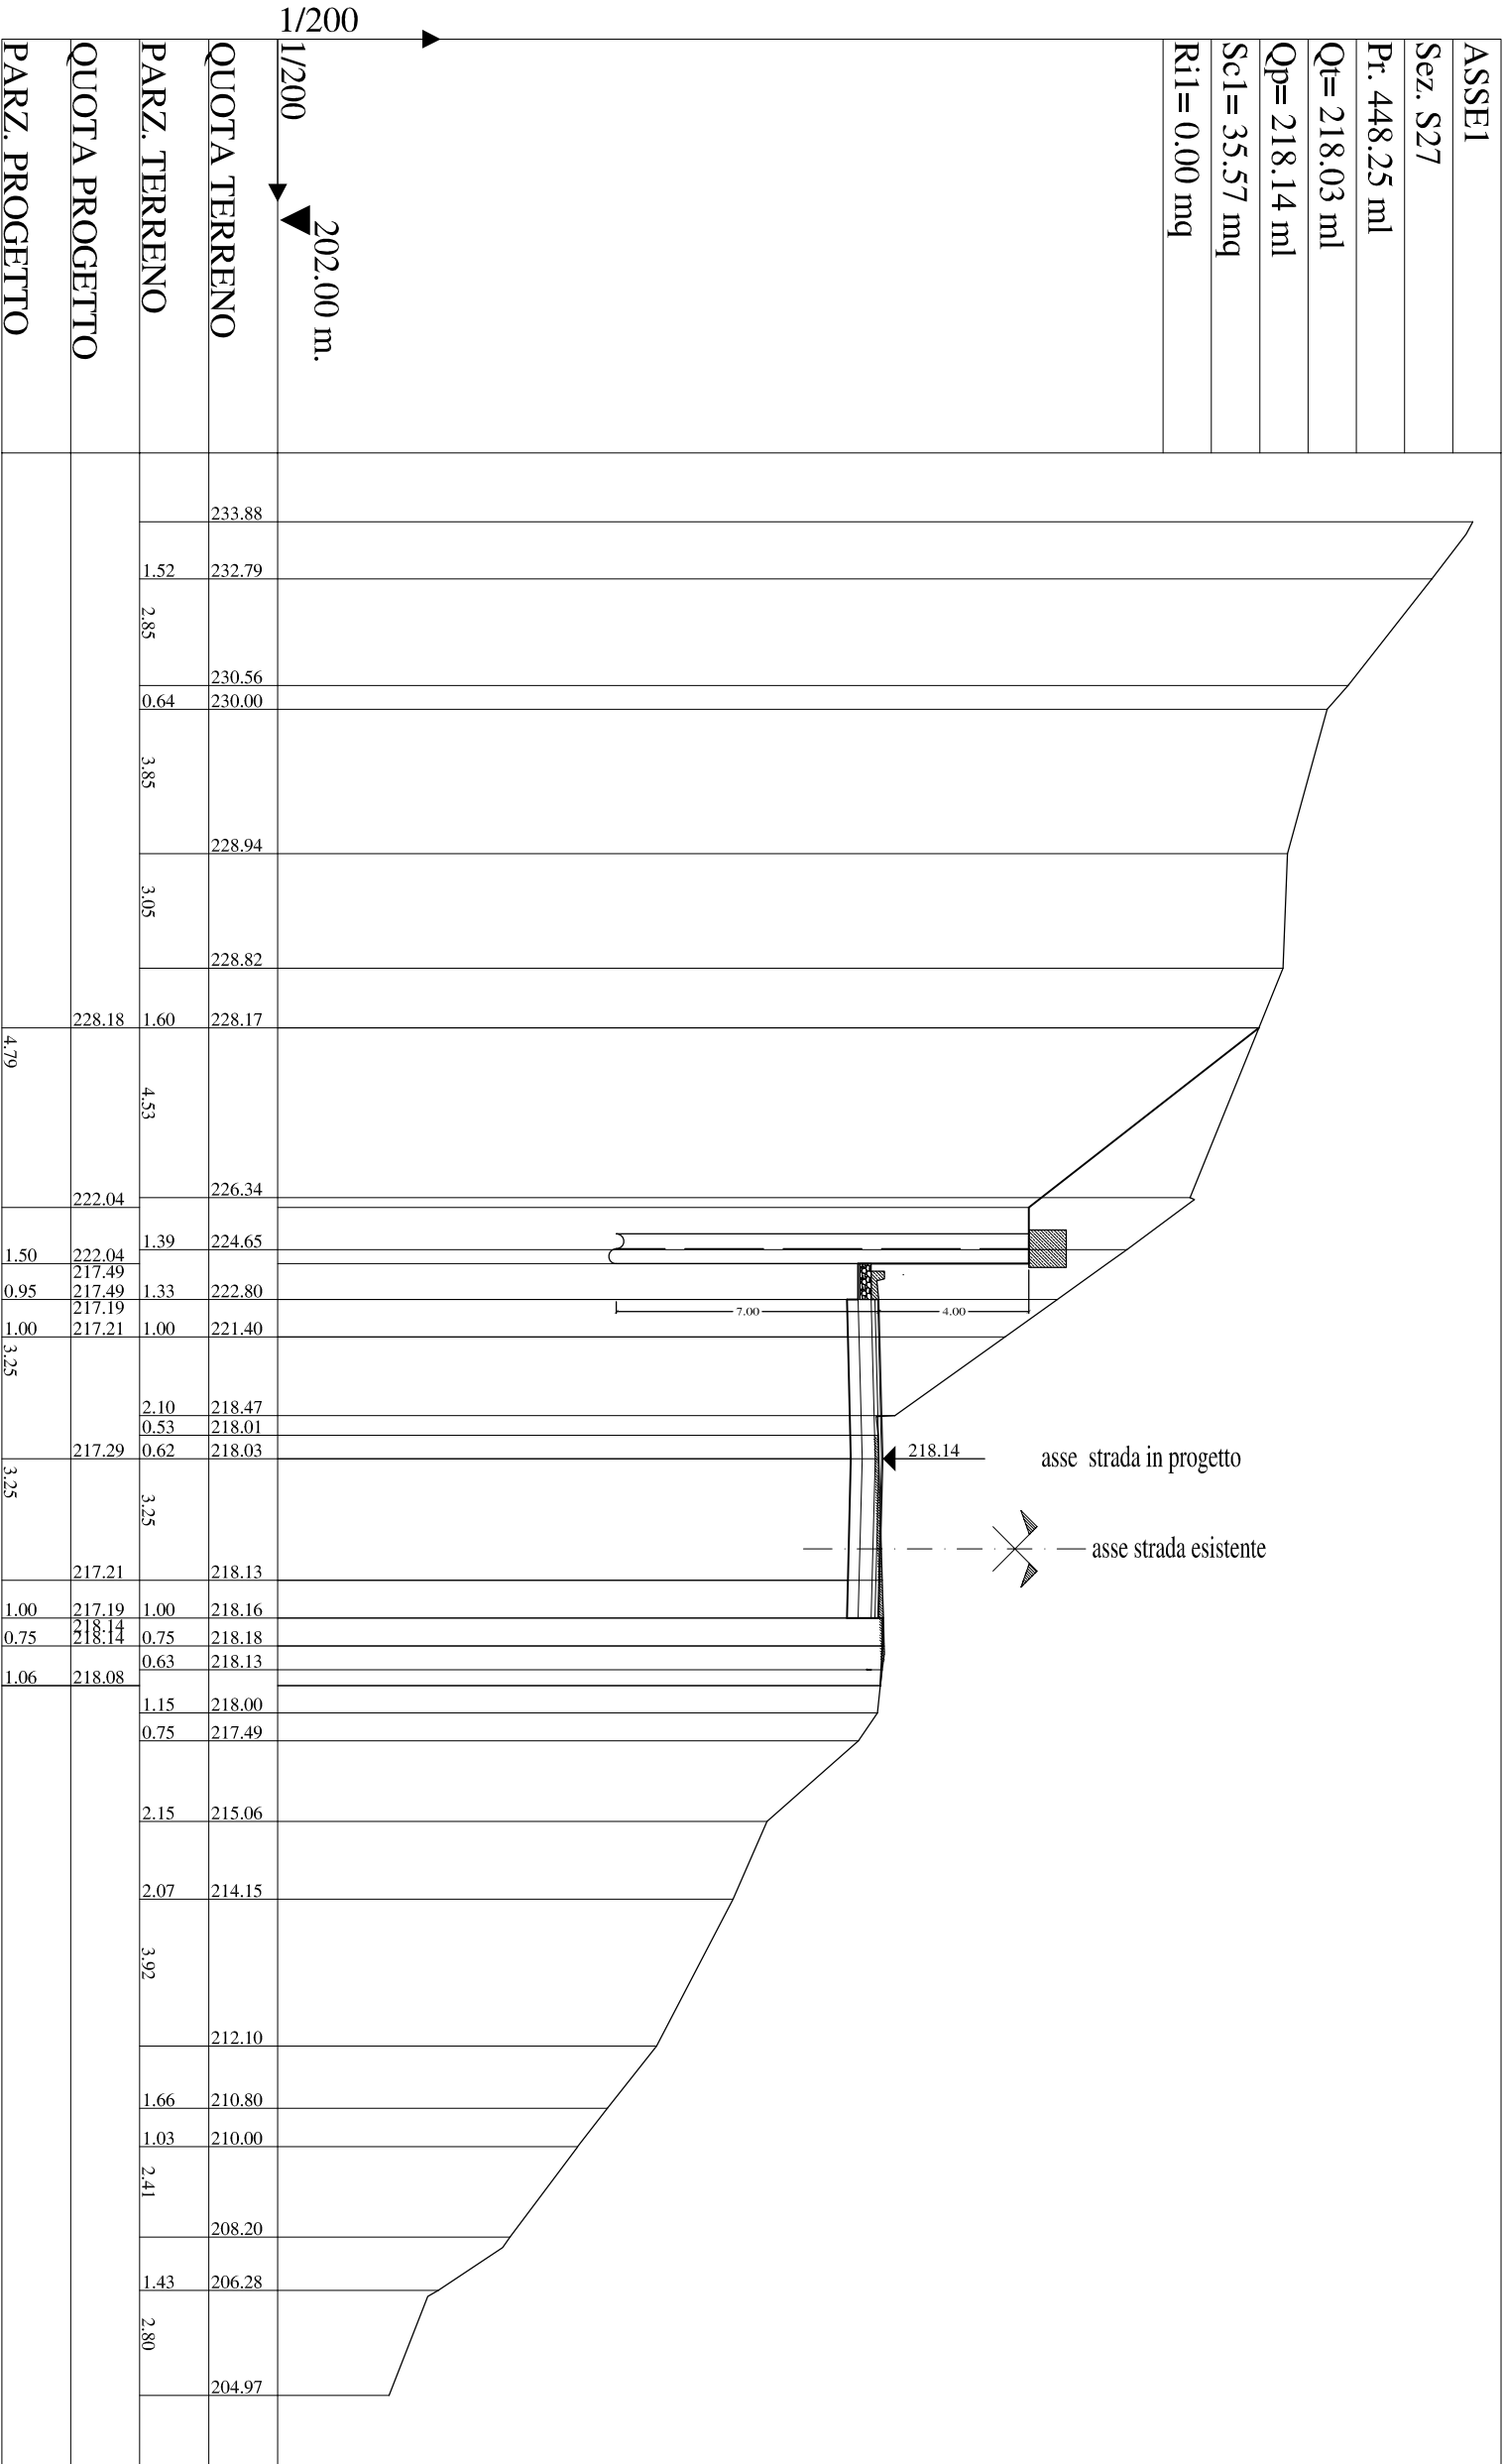


ASSEI
Sez. S28
Pr. 468.25 ml
Qt= 218.93 ml
Qp= 218.97 ml
Sc1= 40.12 mq
Ril= 0.00 mq

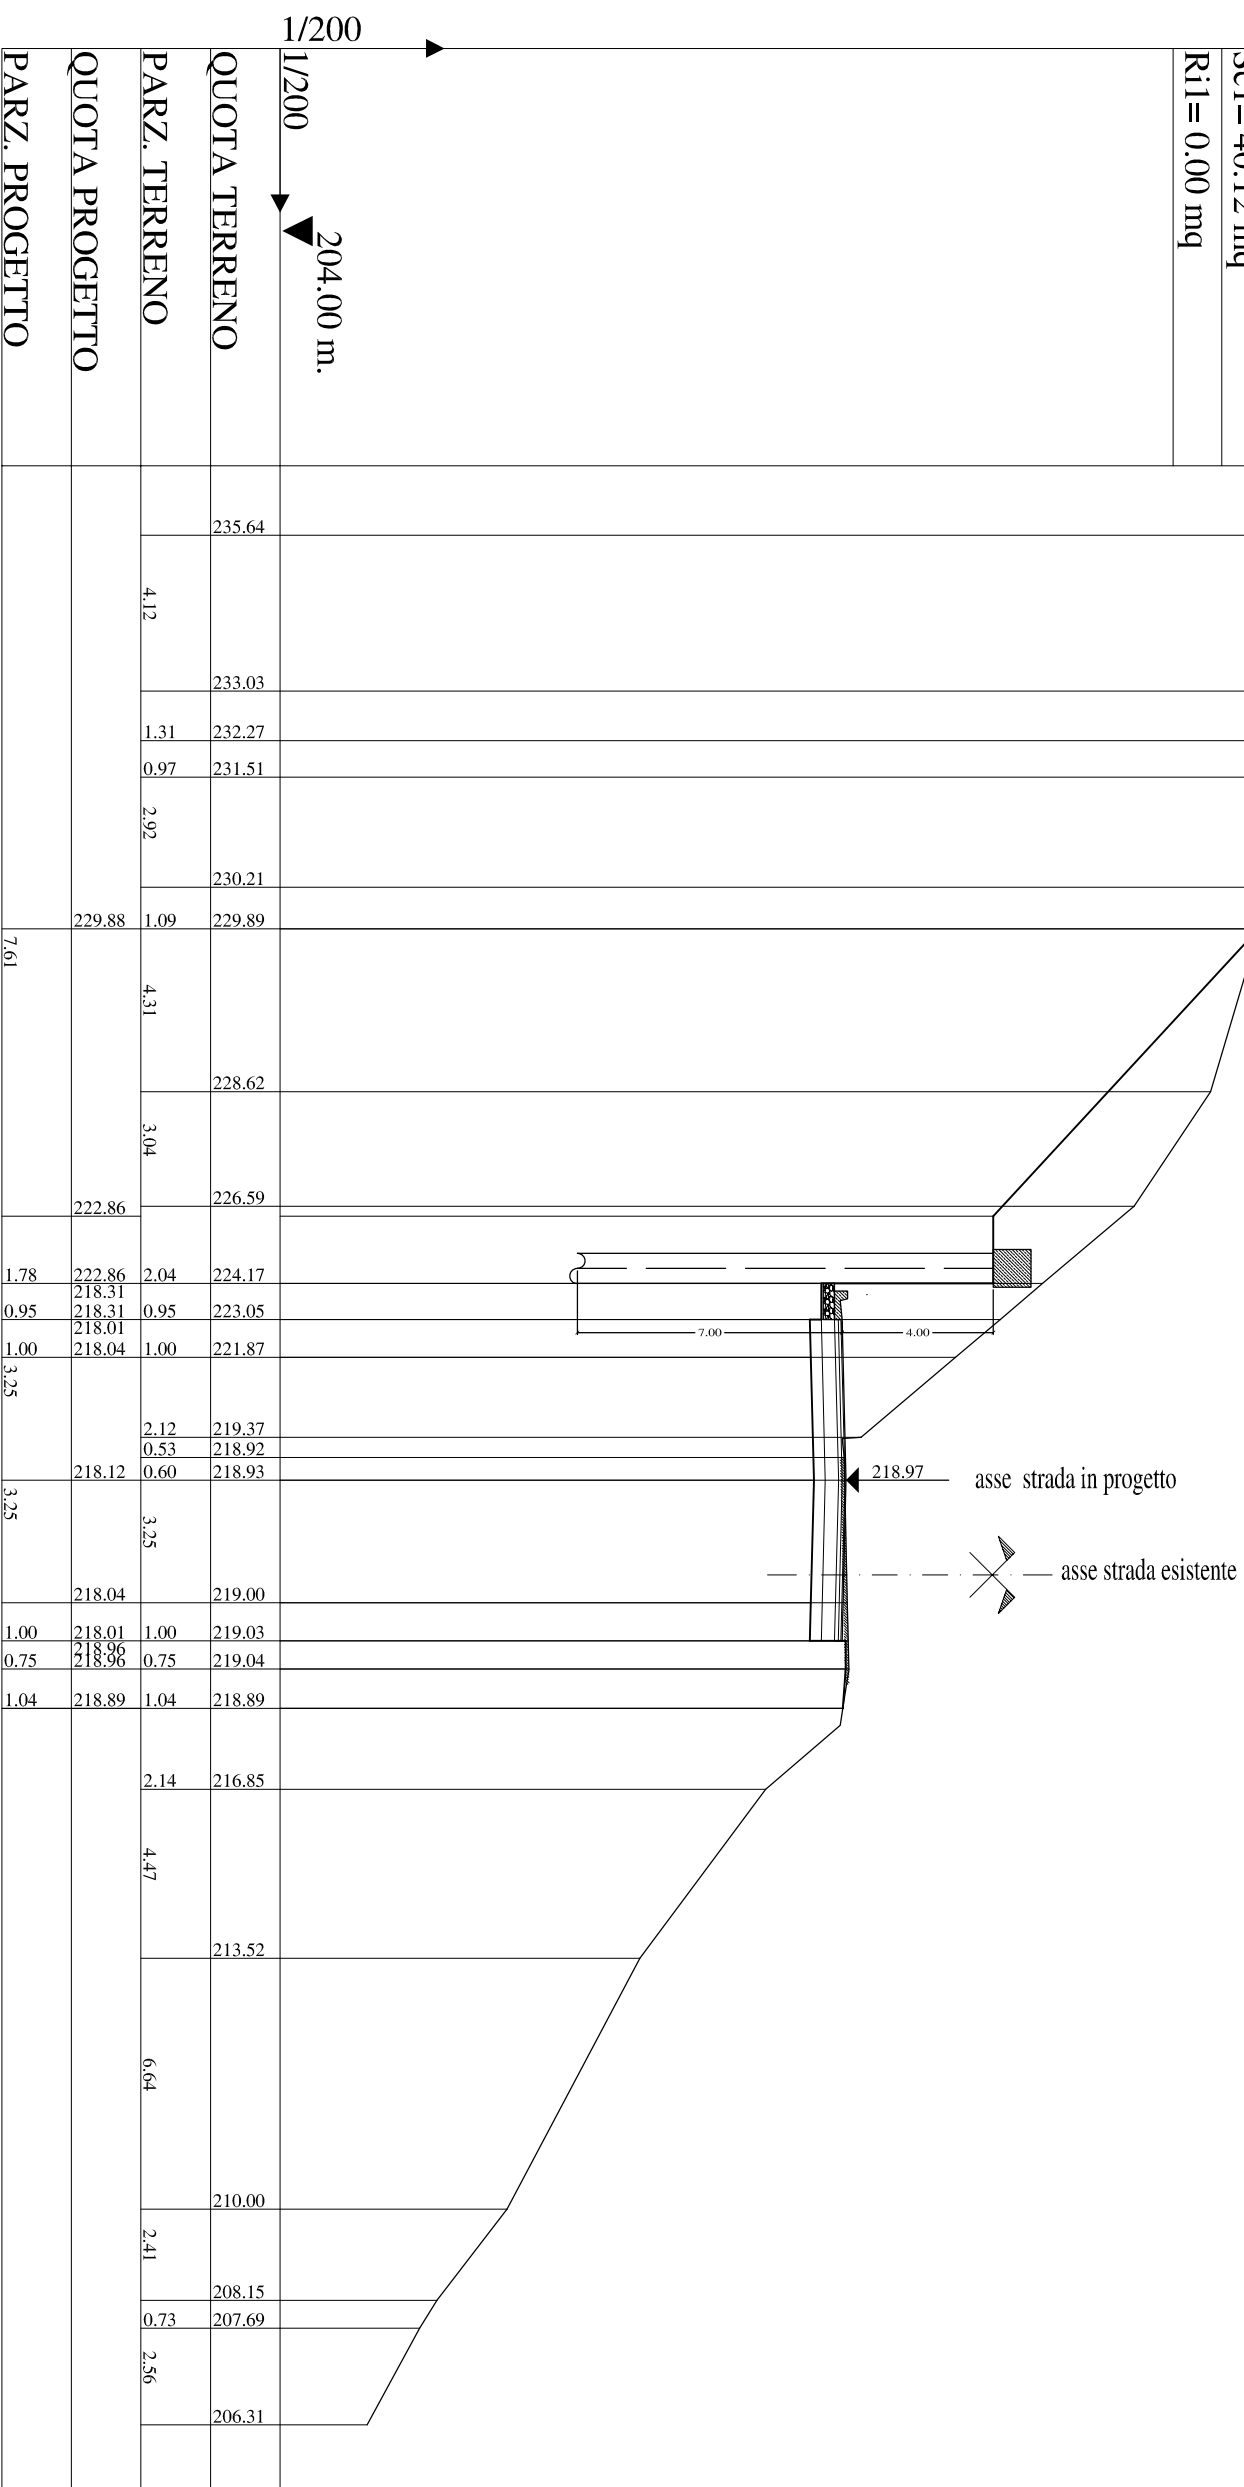


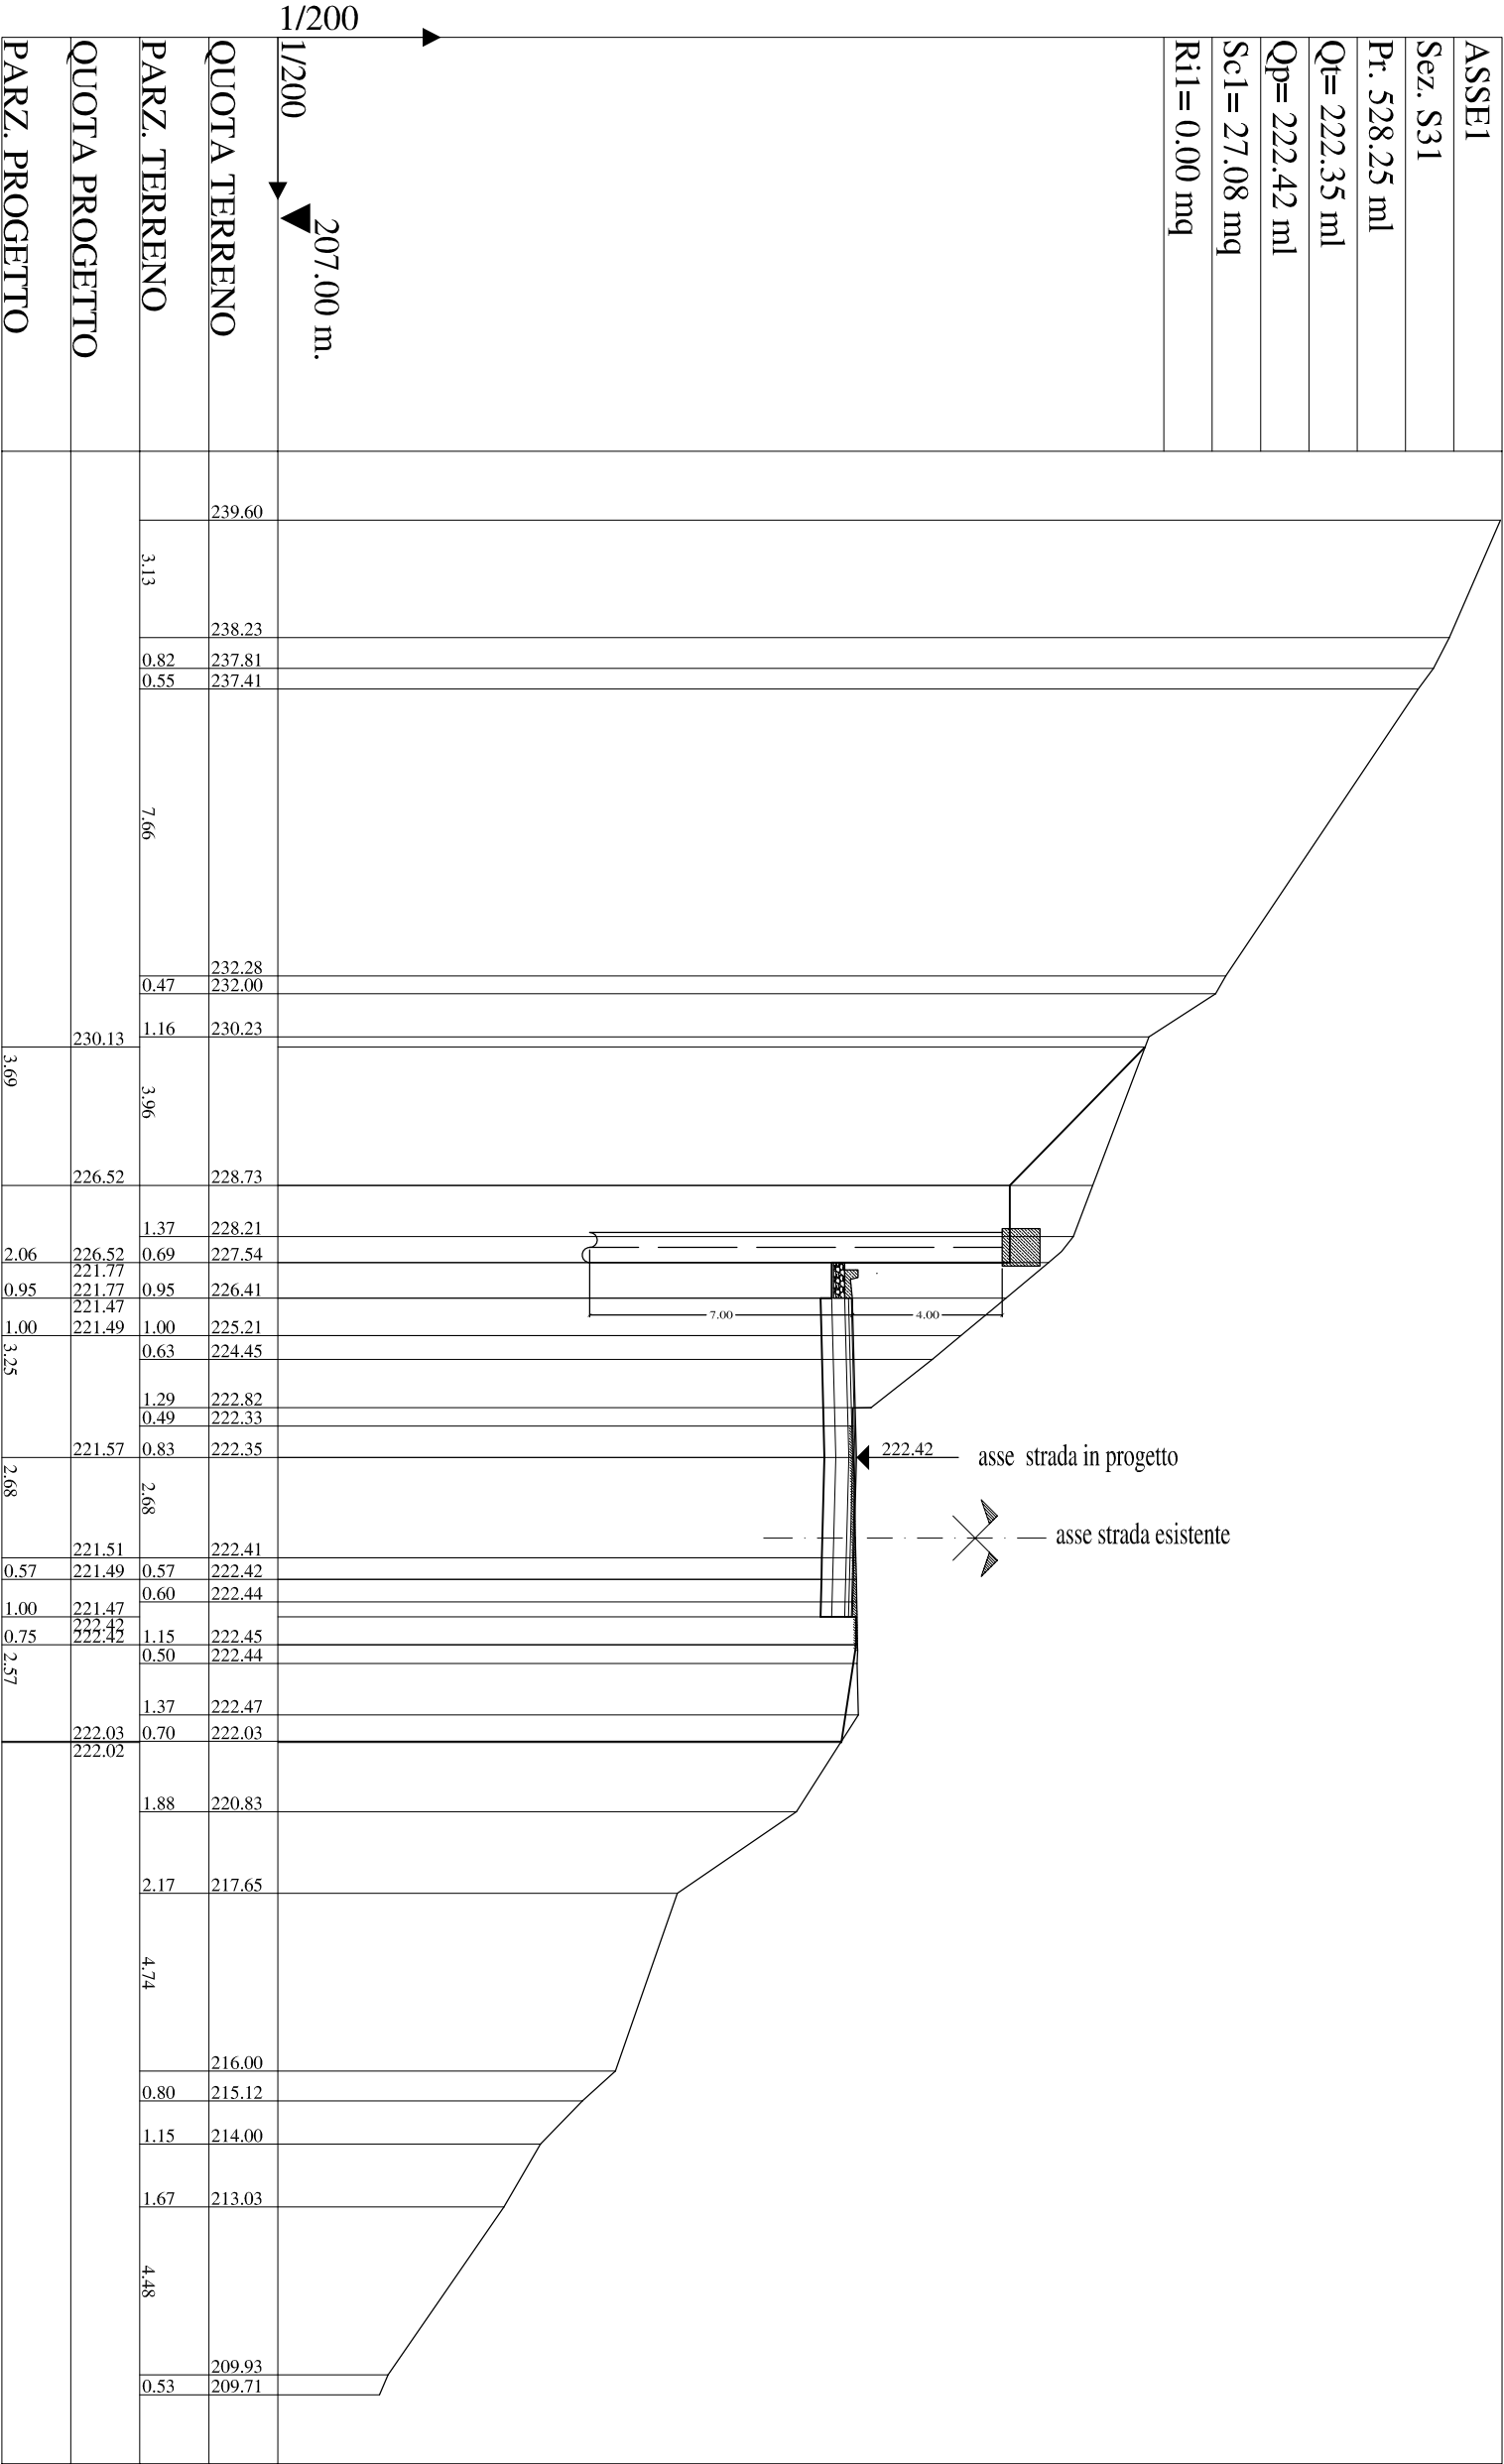

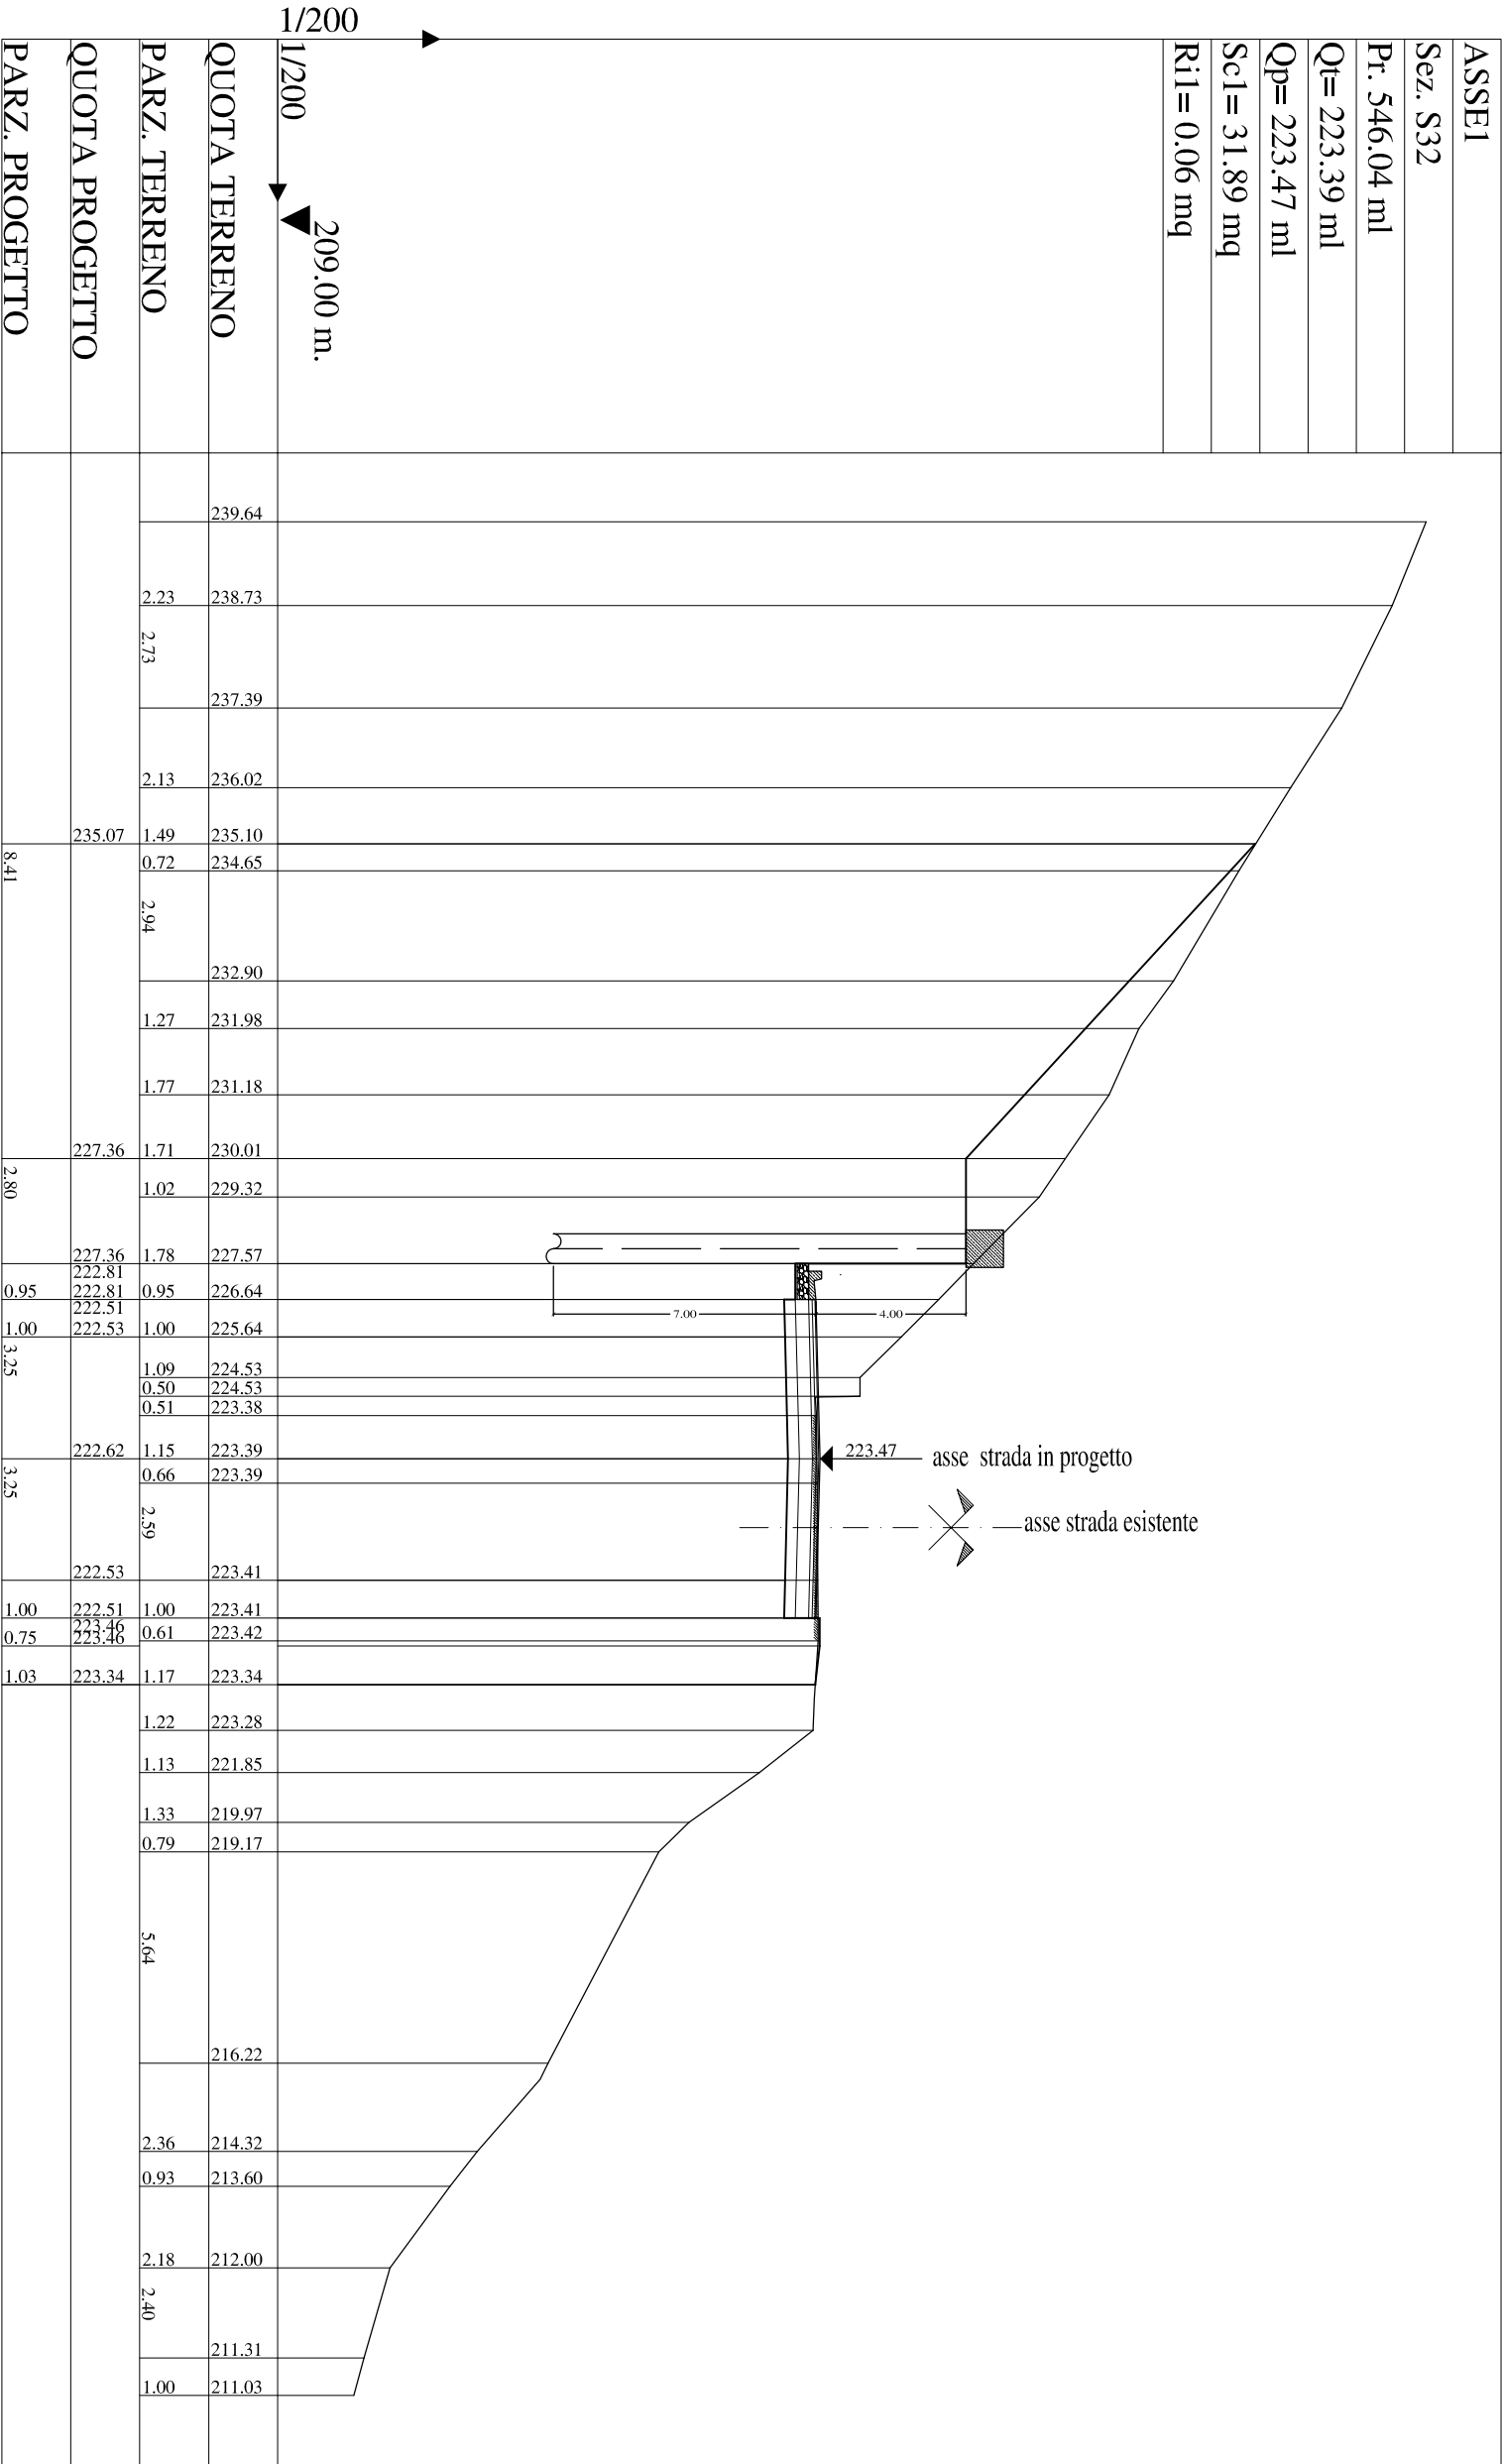

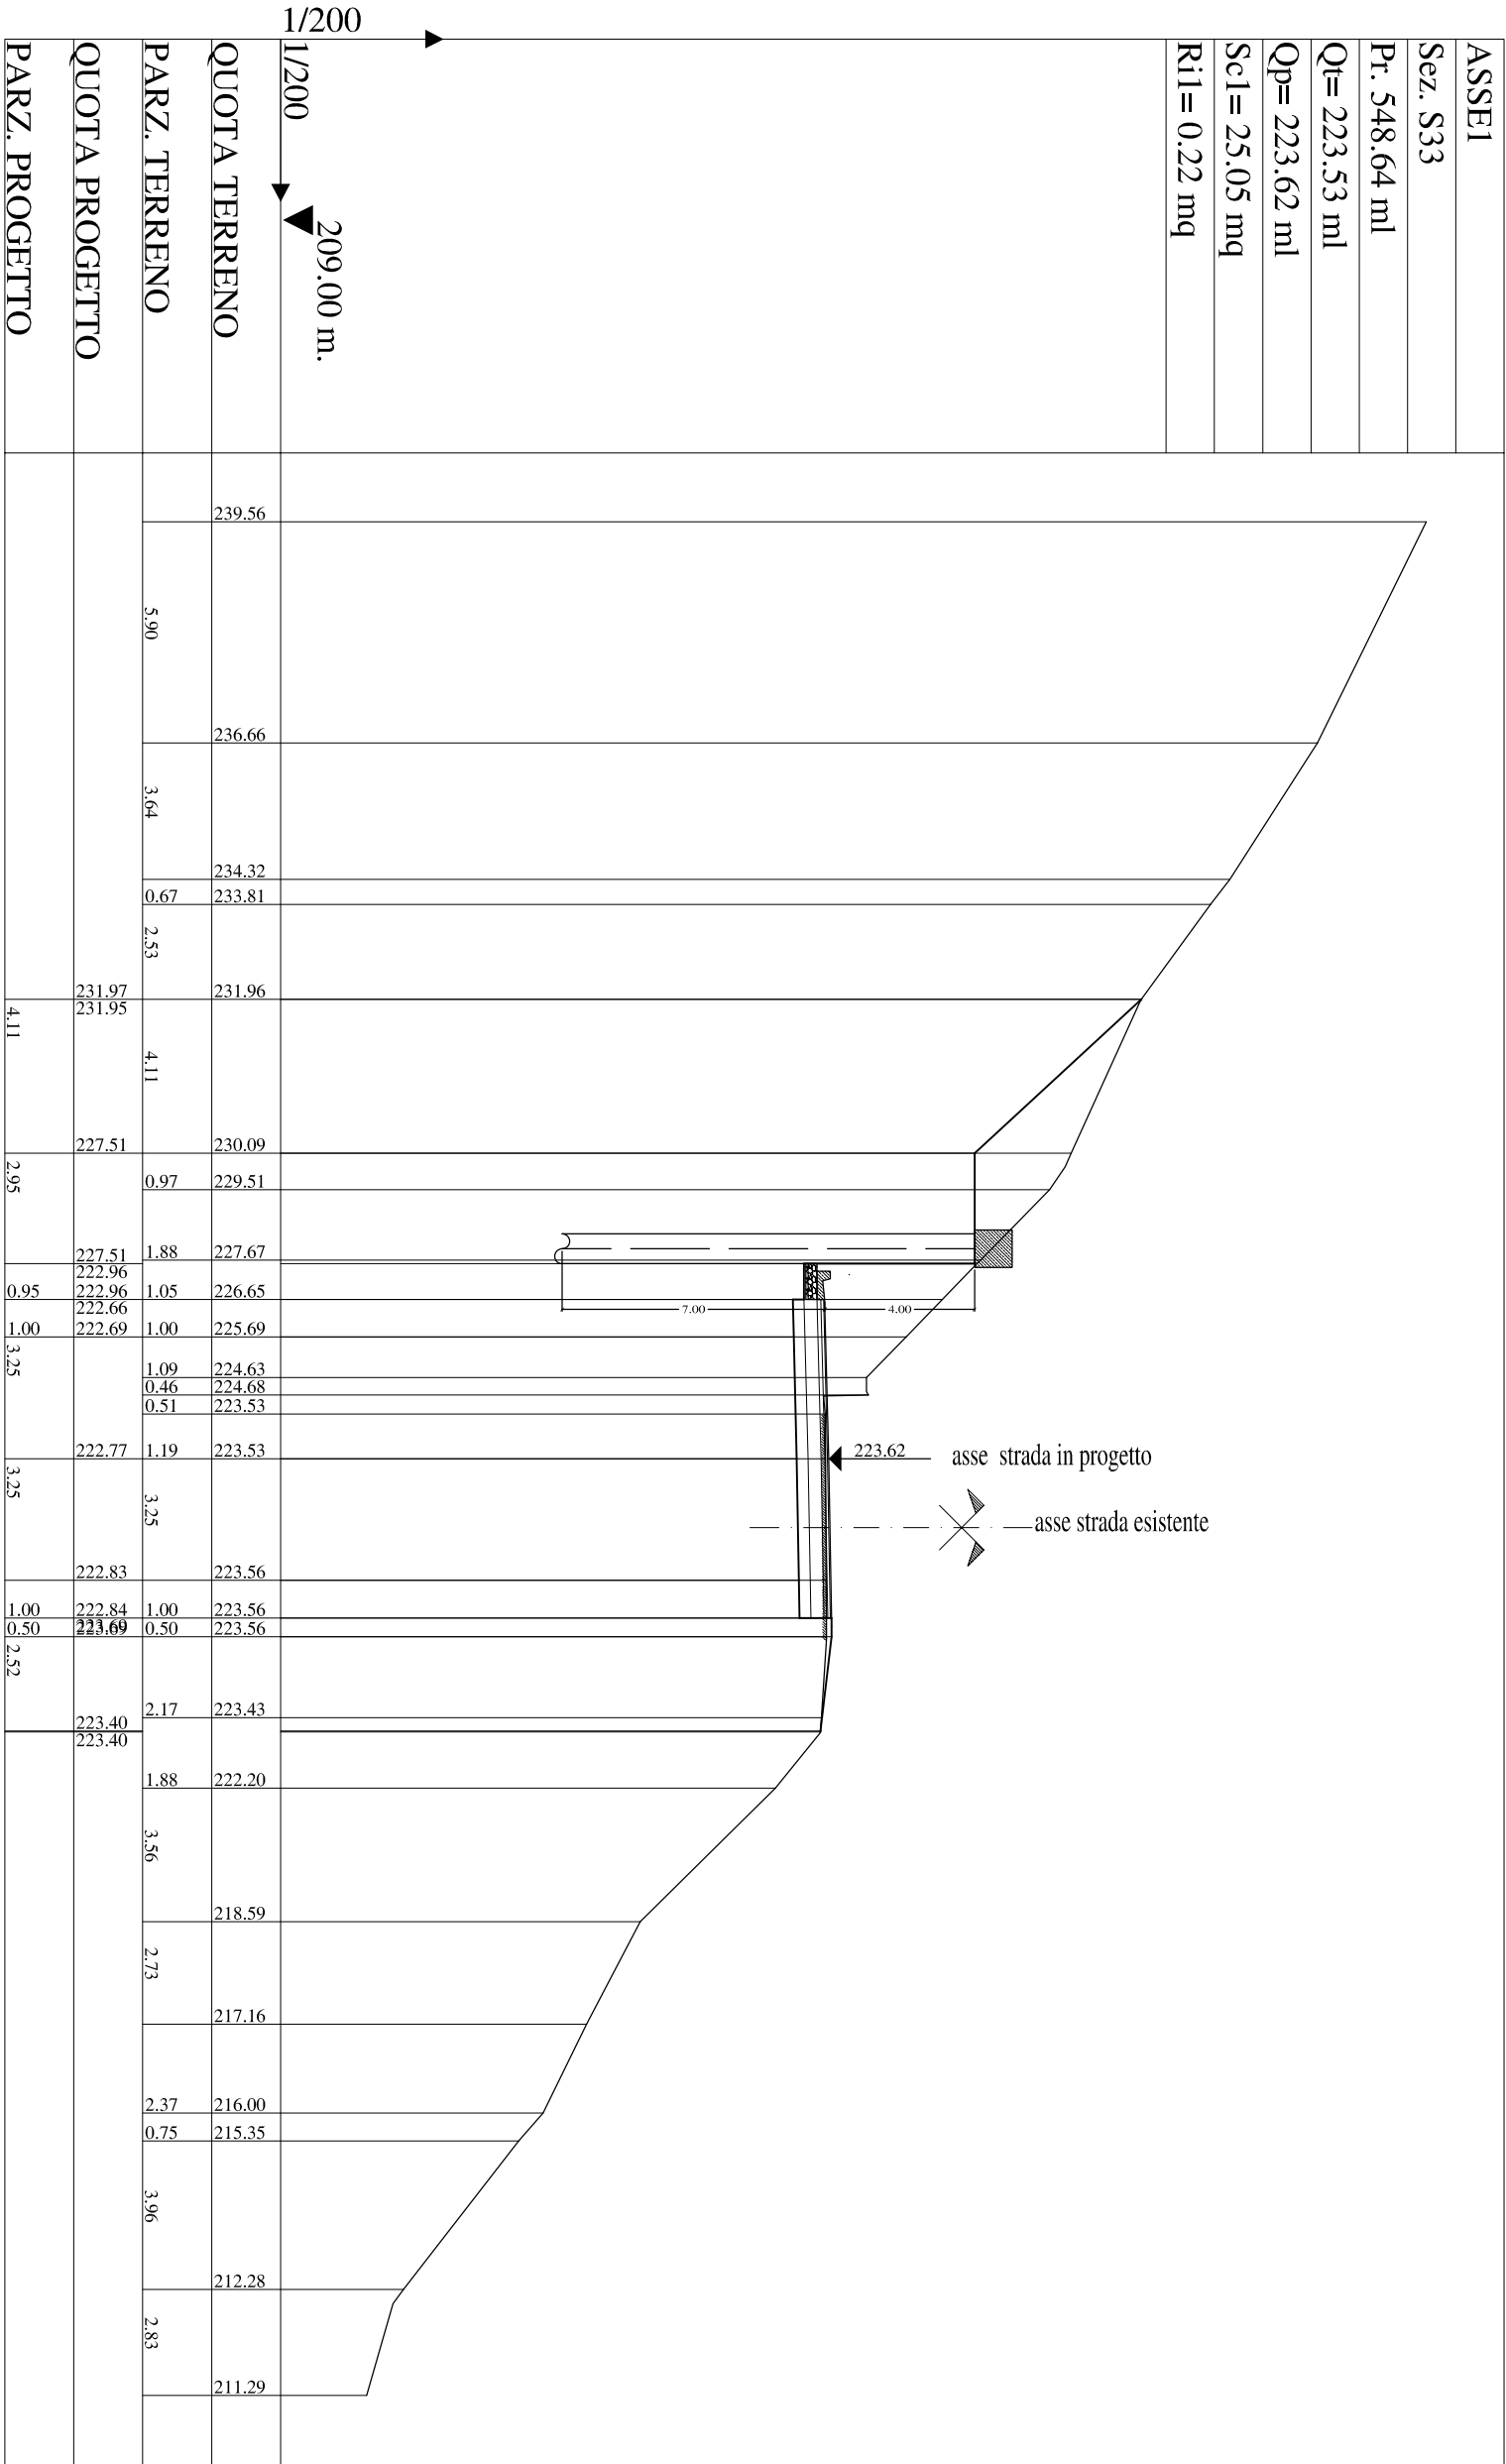

ASSE1
Sez. S34
Pr. 568.64 ml
Qt= 224.61 ml
Qp= 224.52 ml
Sc1= 36.89 mq
Ri1= 0.00 mq

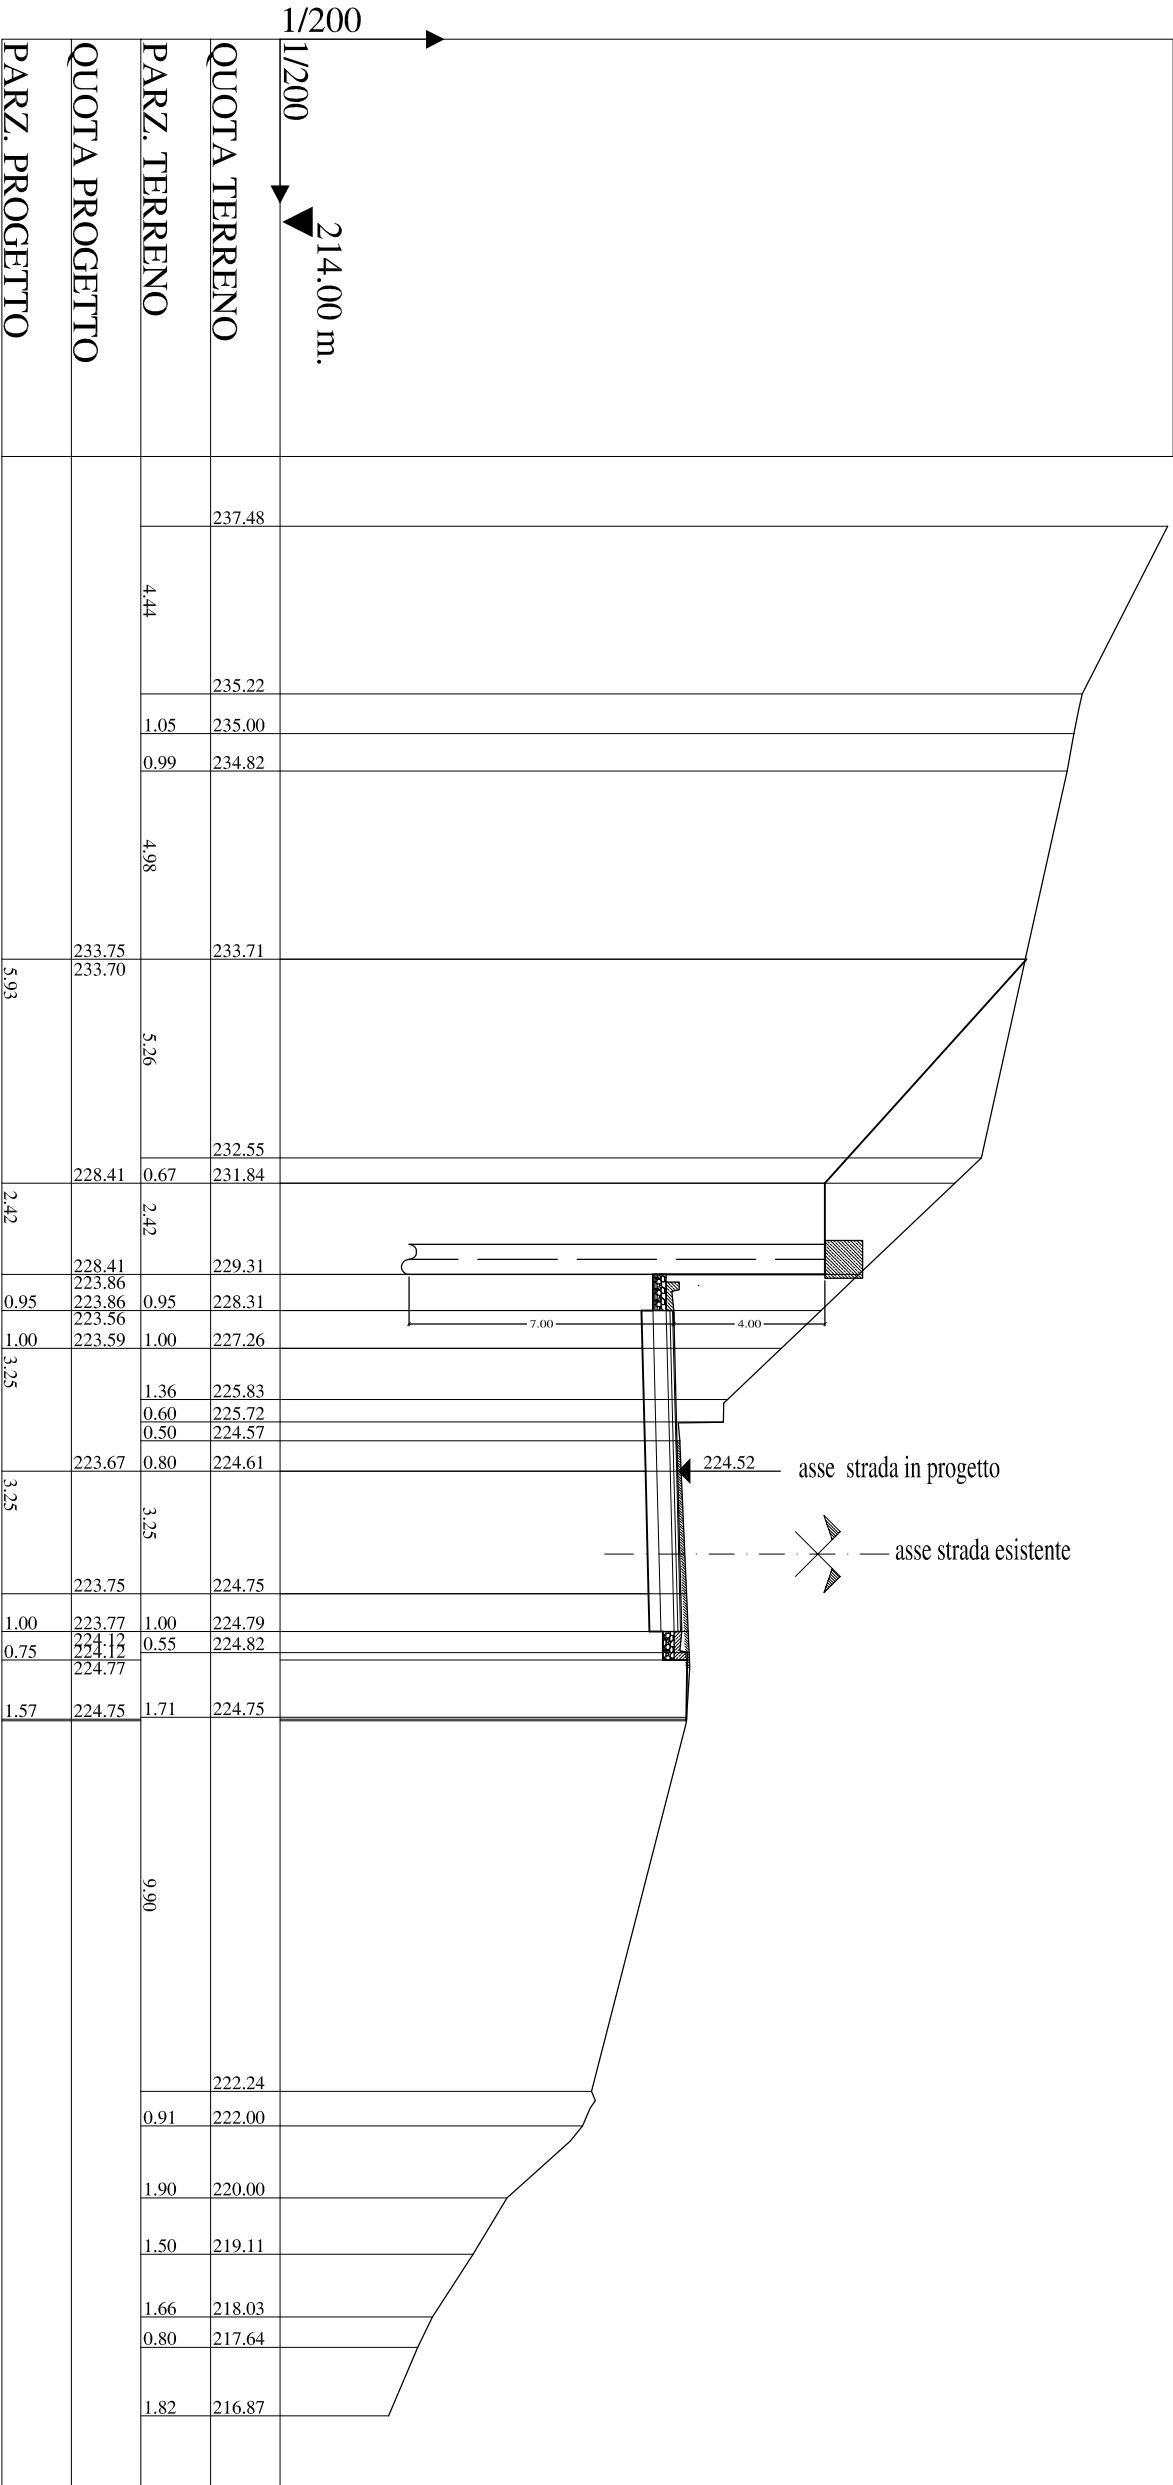


QUOTA TERRENO
237.48
235.22
235.00
234.82
233.71
233.75
233.70
232.55
231.84
229.31
228.31
227.26
225.83
225.72
224.57
224.61
224.75
224.79
224.82
224.75
222.24
222.00
220.00
219.11
218.03
217.64
216.87

QUOTA PROGETTO
233.75
233.70
228.41
228.41
223.86
223.86
223.56
223.59
223.67
223.75
223.77
224.12
224.12
224.77
224.75

PARZ. TERRENO
4.44
1.05
0.99
4.98
5.26
0.67
2.42
0.95
1.00
3.25
0.80
3.25
1.00
0.75
1.57
9.90
0.91
1.90
1.50
1.66
0.80
1.82

PARZ. PROGETTO
5.93
2.42
0.95
1.00
3.25
3.25
1.00
0.75
1.57


ASSE1
Sez. S35
Pr. 588.64 ml
Qt= 225.11 ml
Qp= 224.91 ml
Sc1= 18.48 mq
Ri1= 0.29 mq

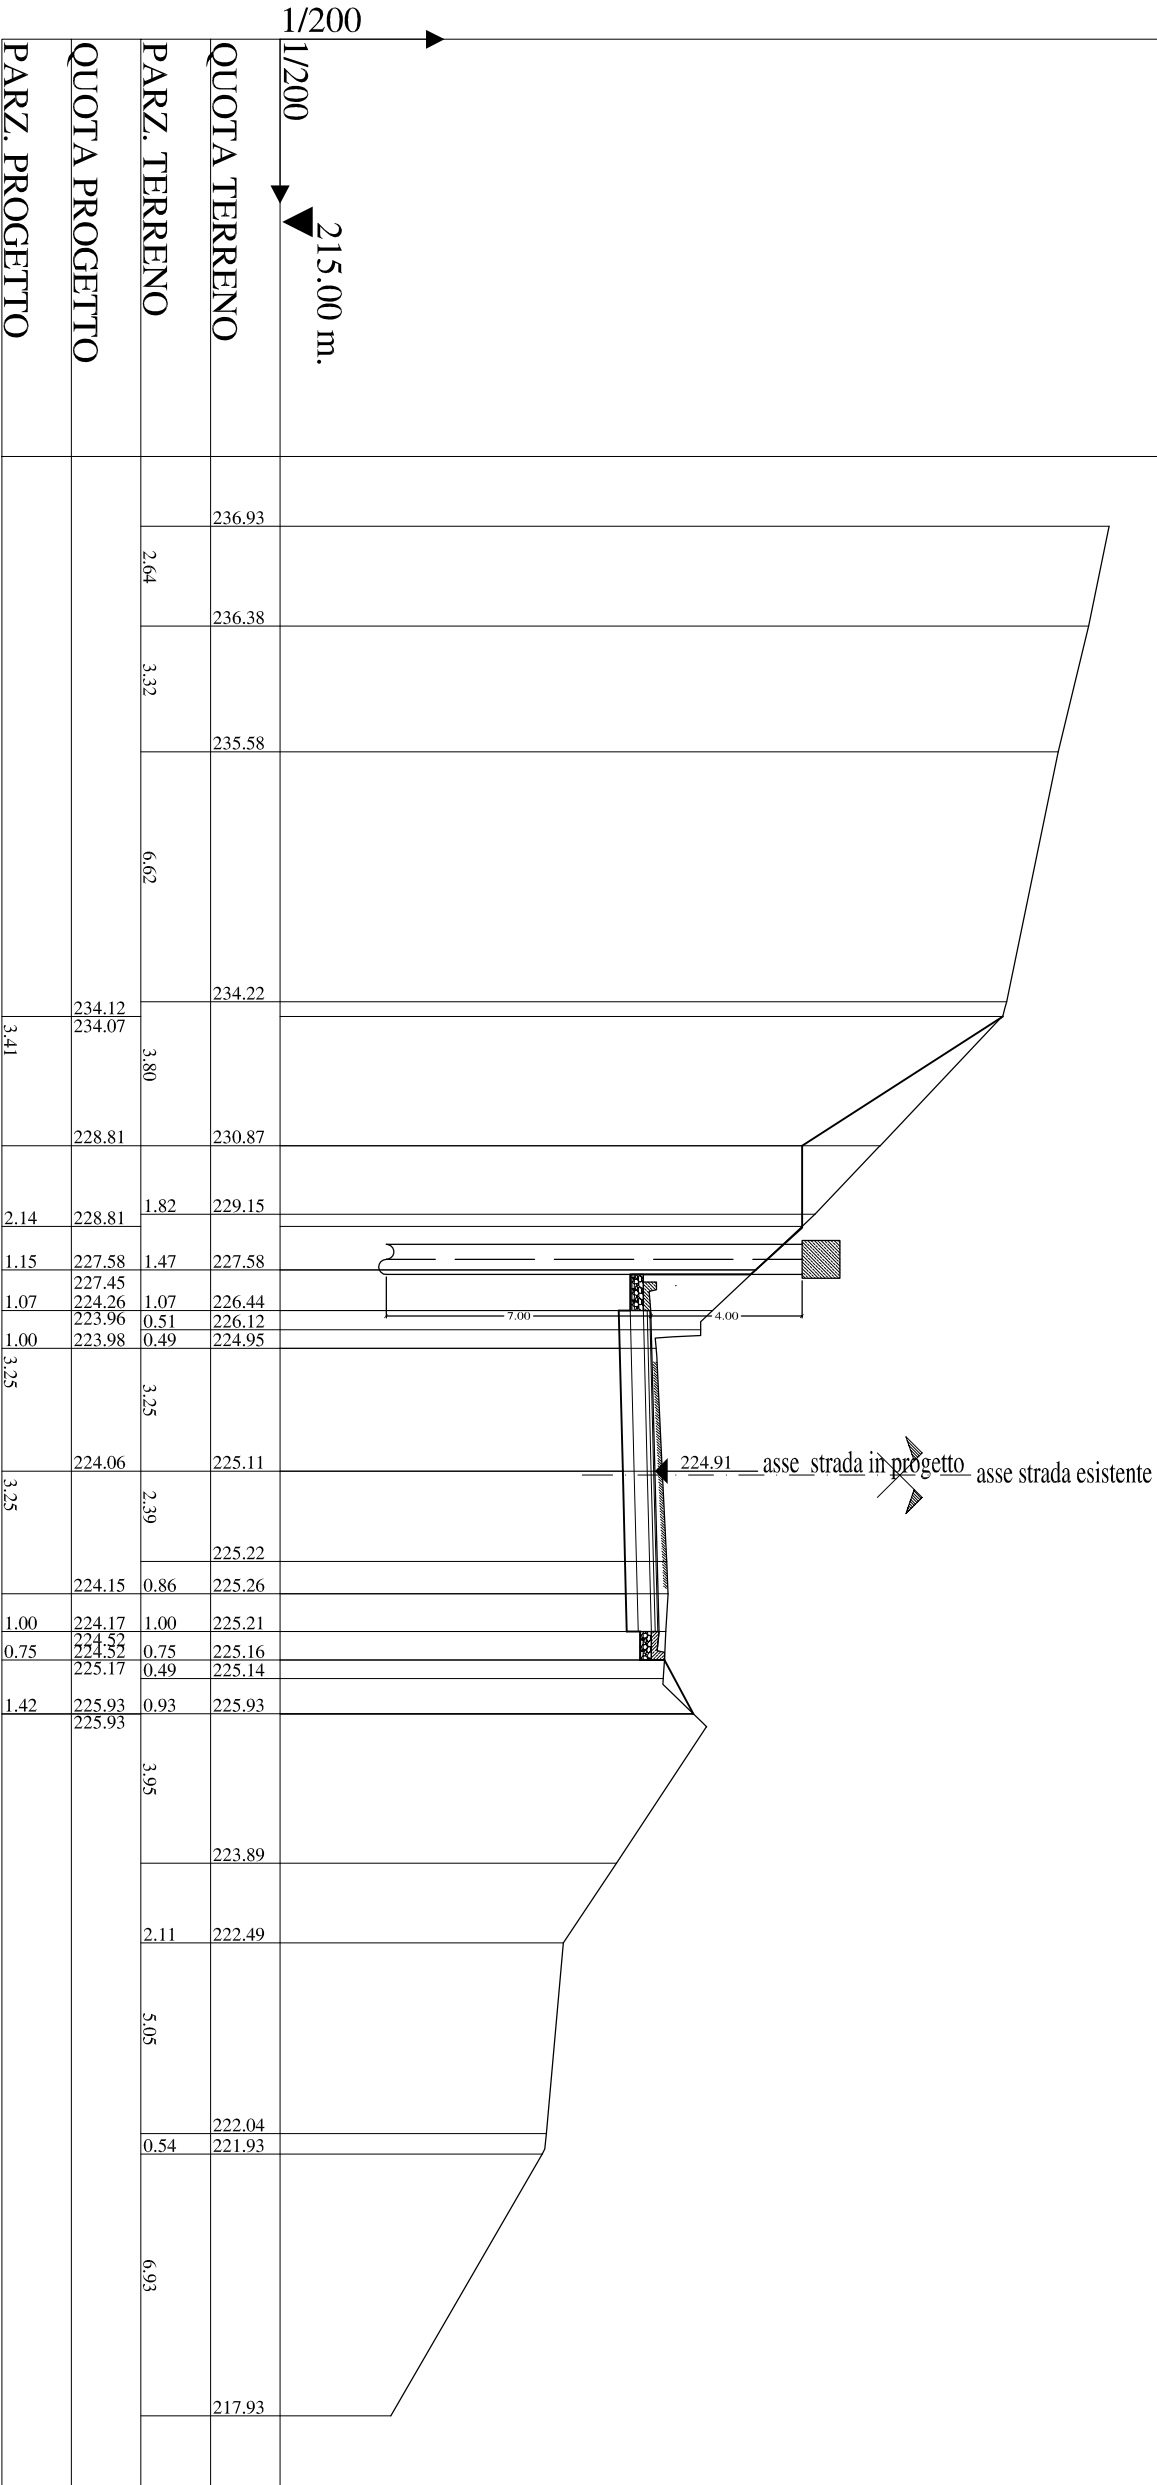

QUOTA TERRENO
QUOTA PROGETTO
PARZ. TERRENO
PARZ. PROGETTO


ASSE1
Sez. S36
Pr. 603.78 ml
Qt= 224.88 ml
Qp= 224.88 ml
Sc1= 9.58 mq
Ri1= 0.00 mq

QUOTA TERRENO	1/200		1/200		209.00 m.	
	237.35		237.15			
	0.75		236.89			
PARZ. TERRENO	5.61		235.47			
	7.53		229.95			
	4.90		227.09			
QUOTA PROGETTO	227.09		227.09			
	0.95	224.27	0.77	226.64		
		223.93	0.51	224.88		
PARZ. PROGETTO	1.00	223.95	0.67	224.88		
	3.25		2.39	224.88		
		224.03	0.86	224.87		
	3.25		2.61	224.87		
		224.11	0.64	224.87		
	1.00	224.14	1.00	224.87		
	0.75	224.49	0.75	224.88		
		224.49	0.64	224.88		
		224.88				
		5.43		222.15		
			2.17	221.03		
		9.47				
		213.72				
		2.28		211.92		

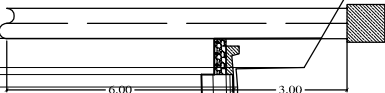

asse strada esistente
asse strada in progetto


ASSE1
Sez. S39
Pr. 631.59 ml
Qt= 224.37 ml
Qp= 224.36 ml
Sc1 = 40.44 mq
Ri1 = 0.00 mq

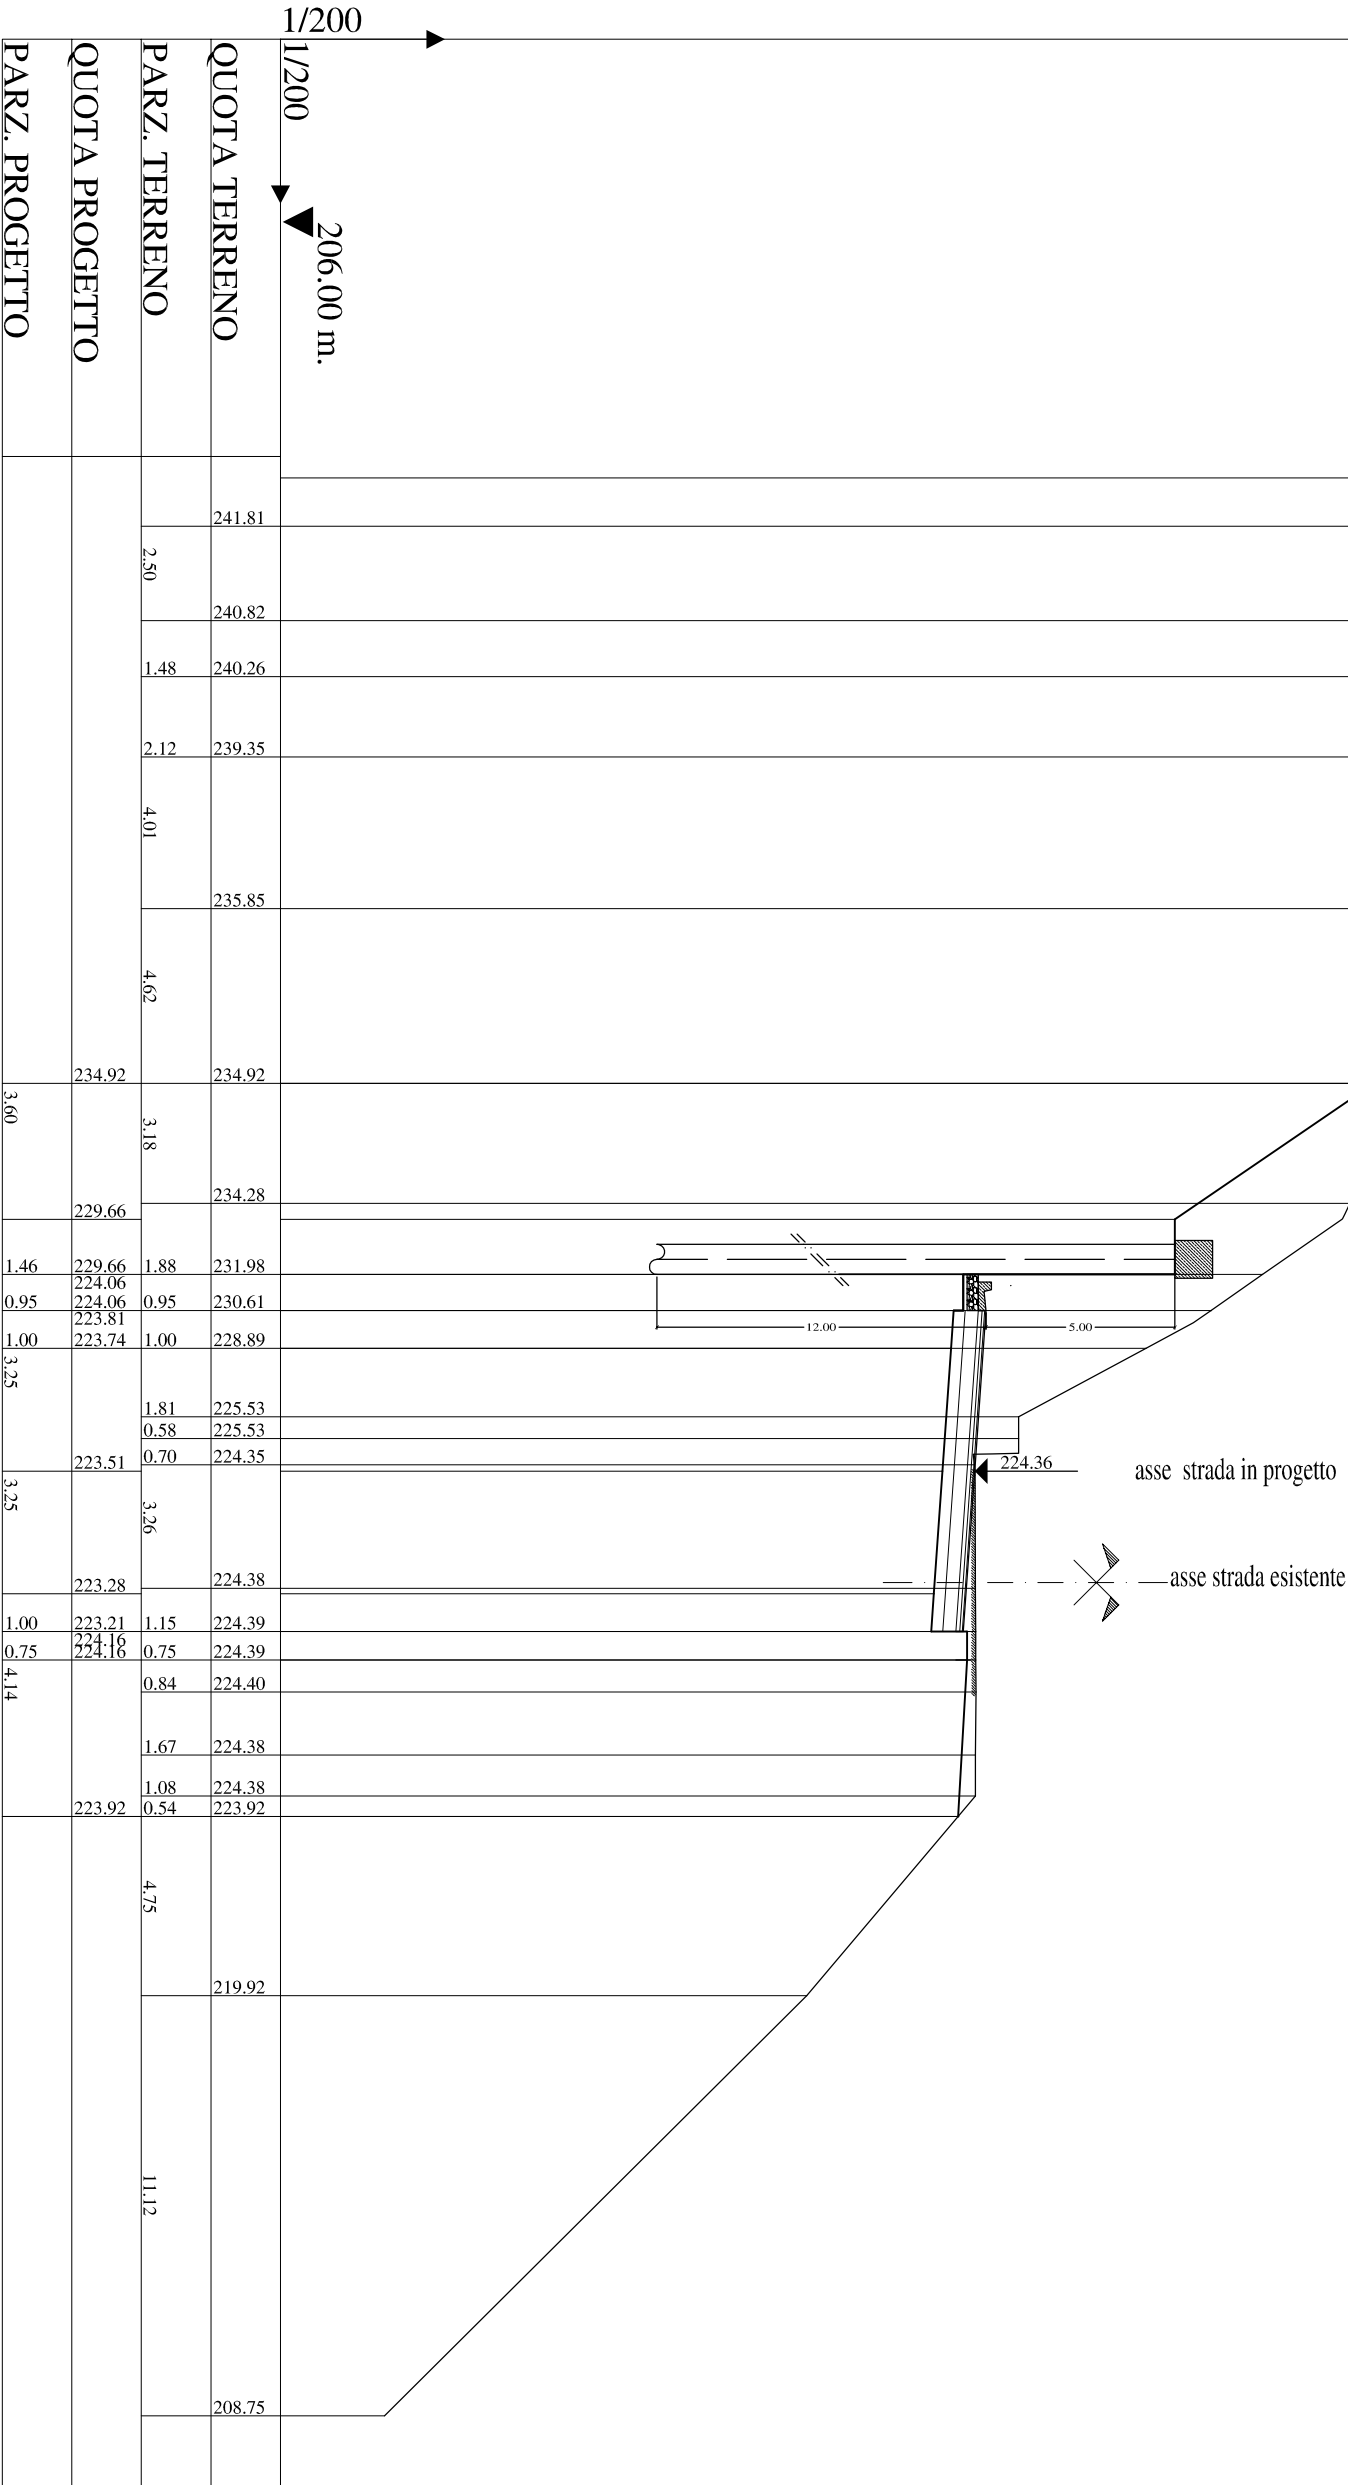


asse strada in progetto

asse strada esistente


ASSE1
Sez. S41
Pr. 671.59 ml
Qt= 223.62 ml
Qp= 223.56 ml
Sc1= 24.99 mq
Ri1= 0.00 mq

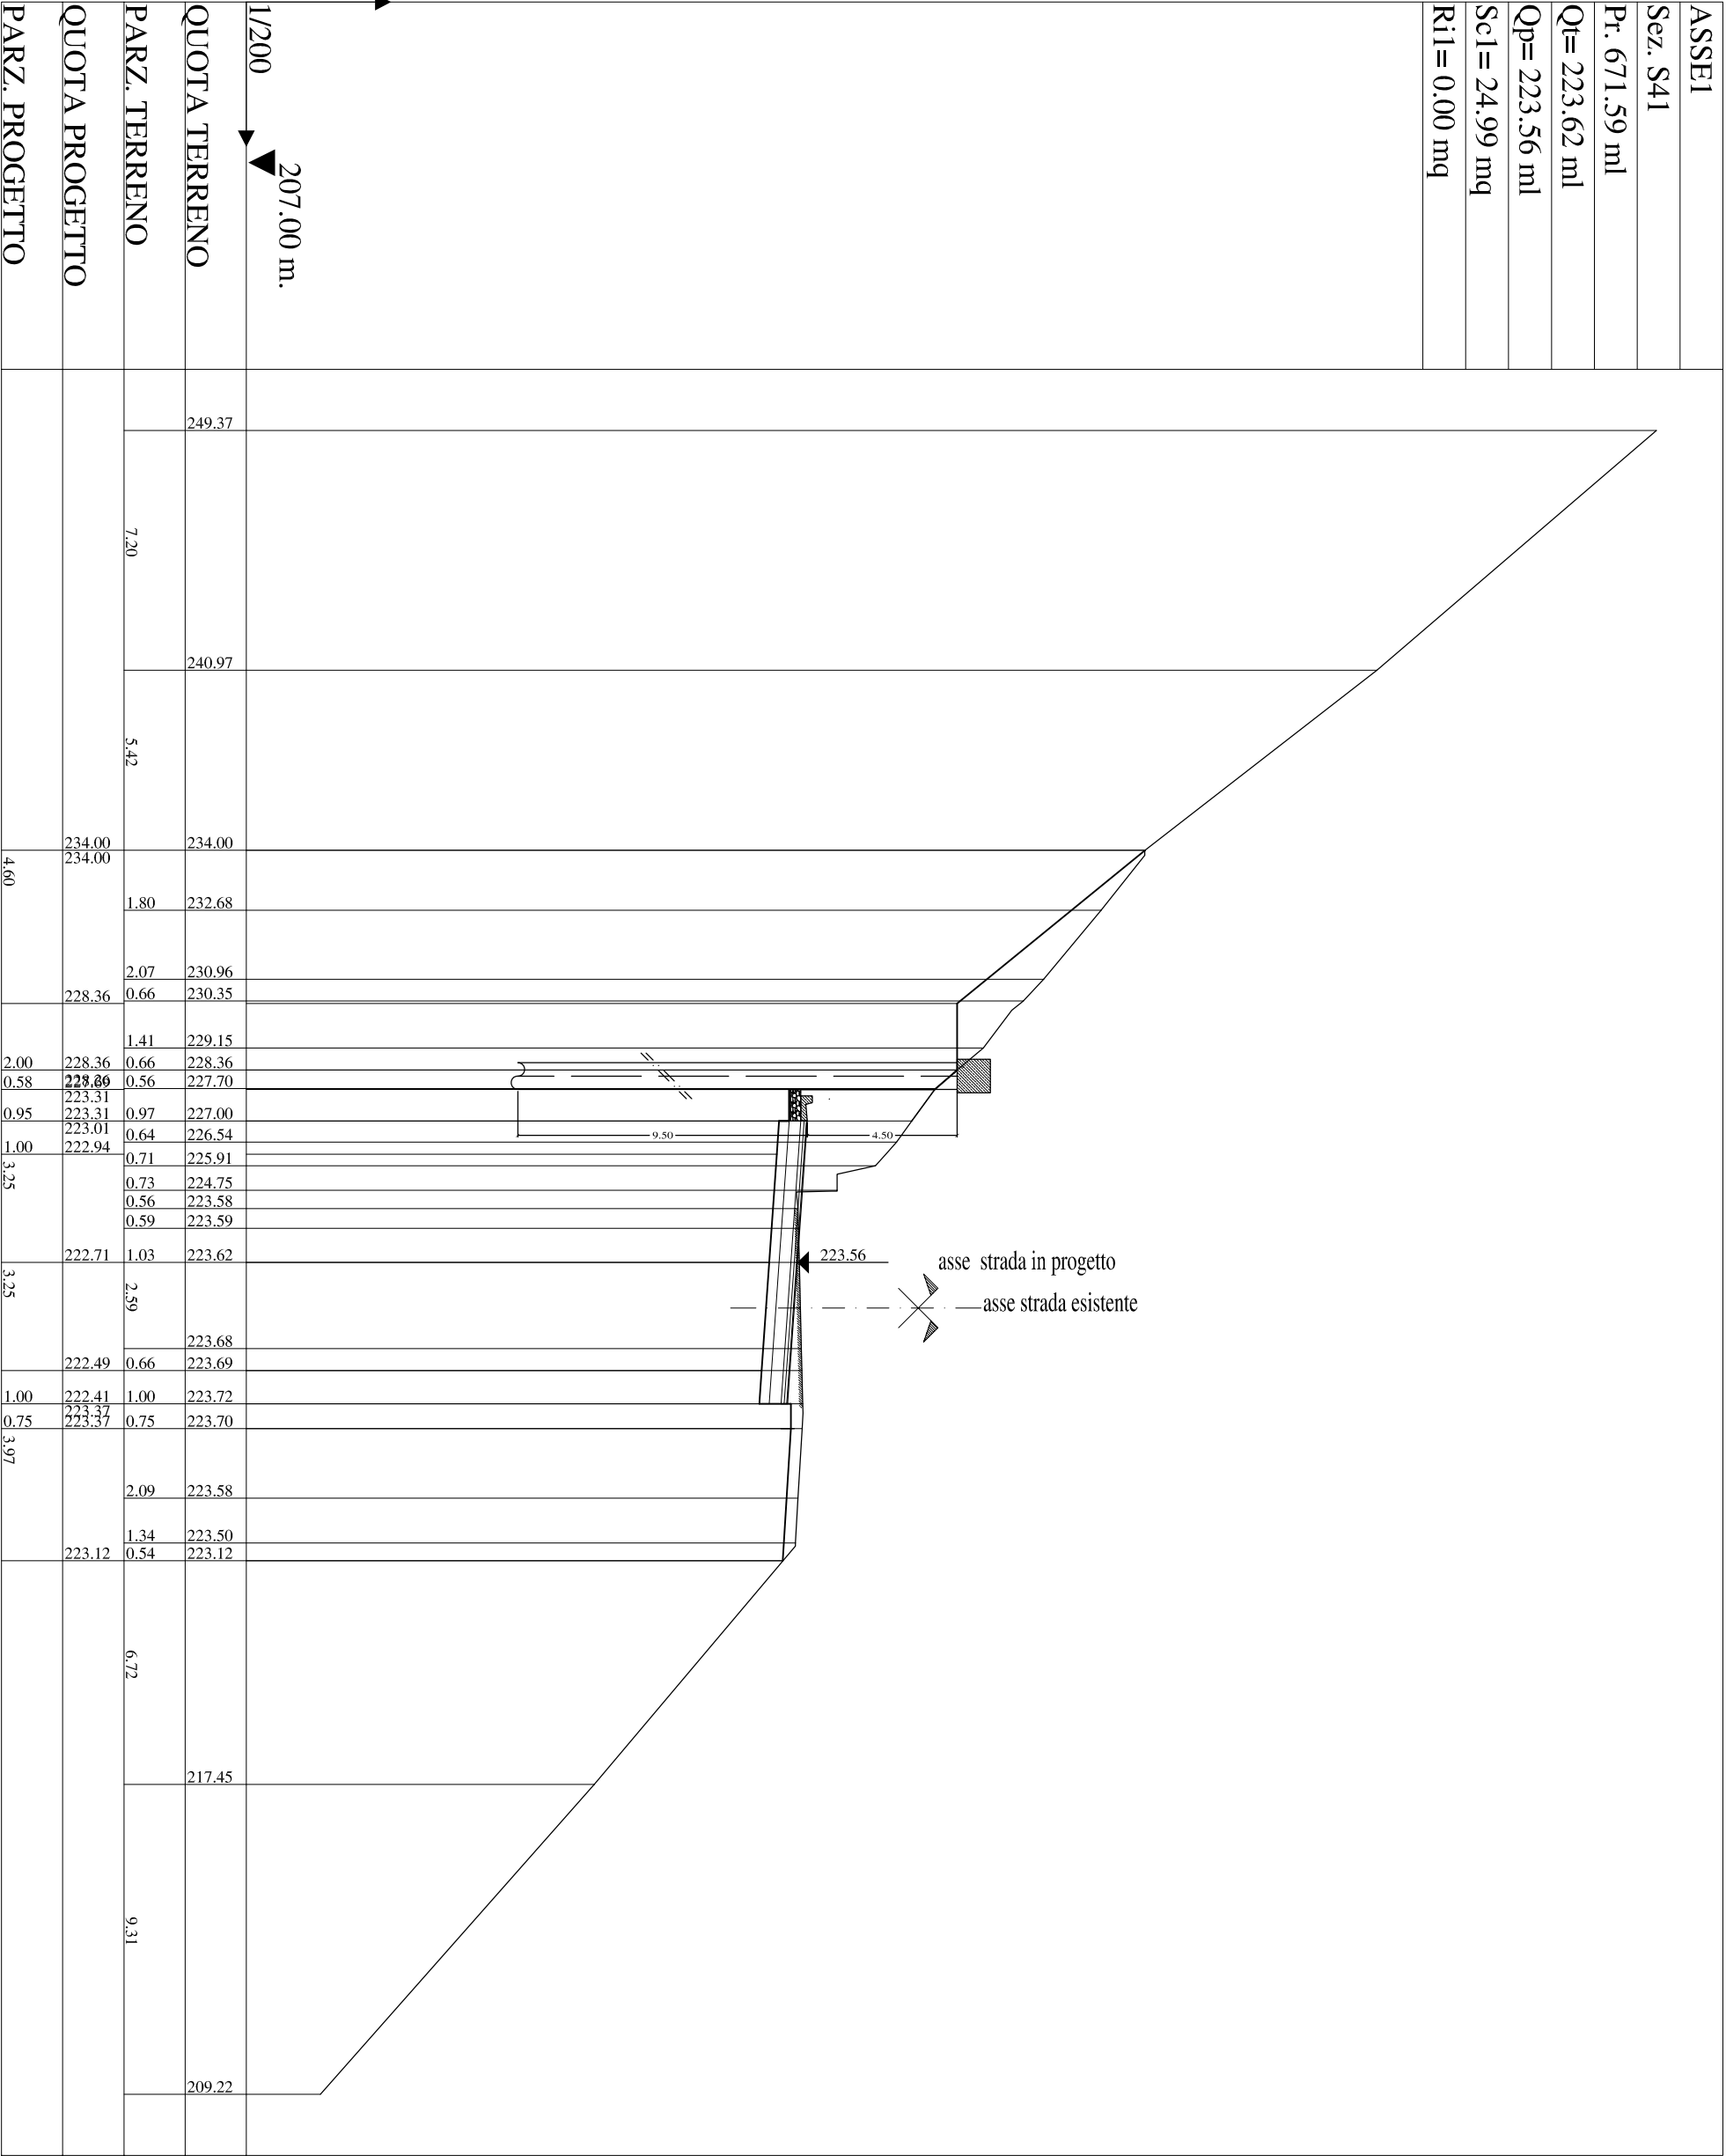


ASSE1
Sez. S43
Pt. 700.06 ml
Qt= 222.65 ml
Qp= 222.67 ml
ScI= 25.49 mq
Ril= 0.03 mq

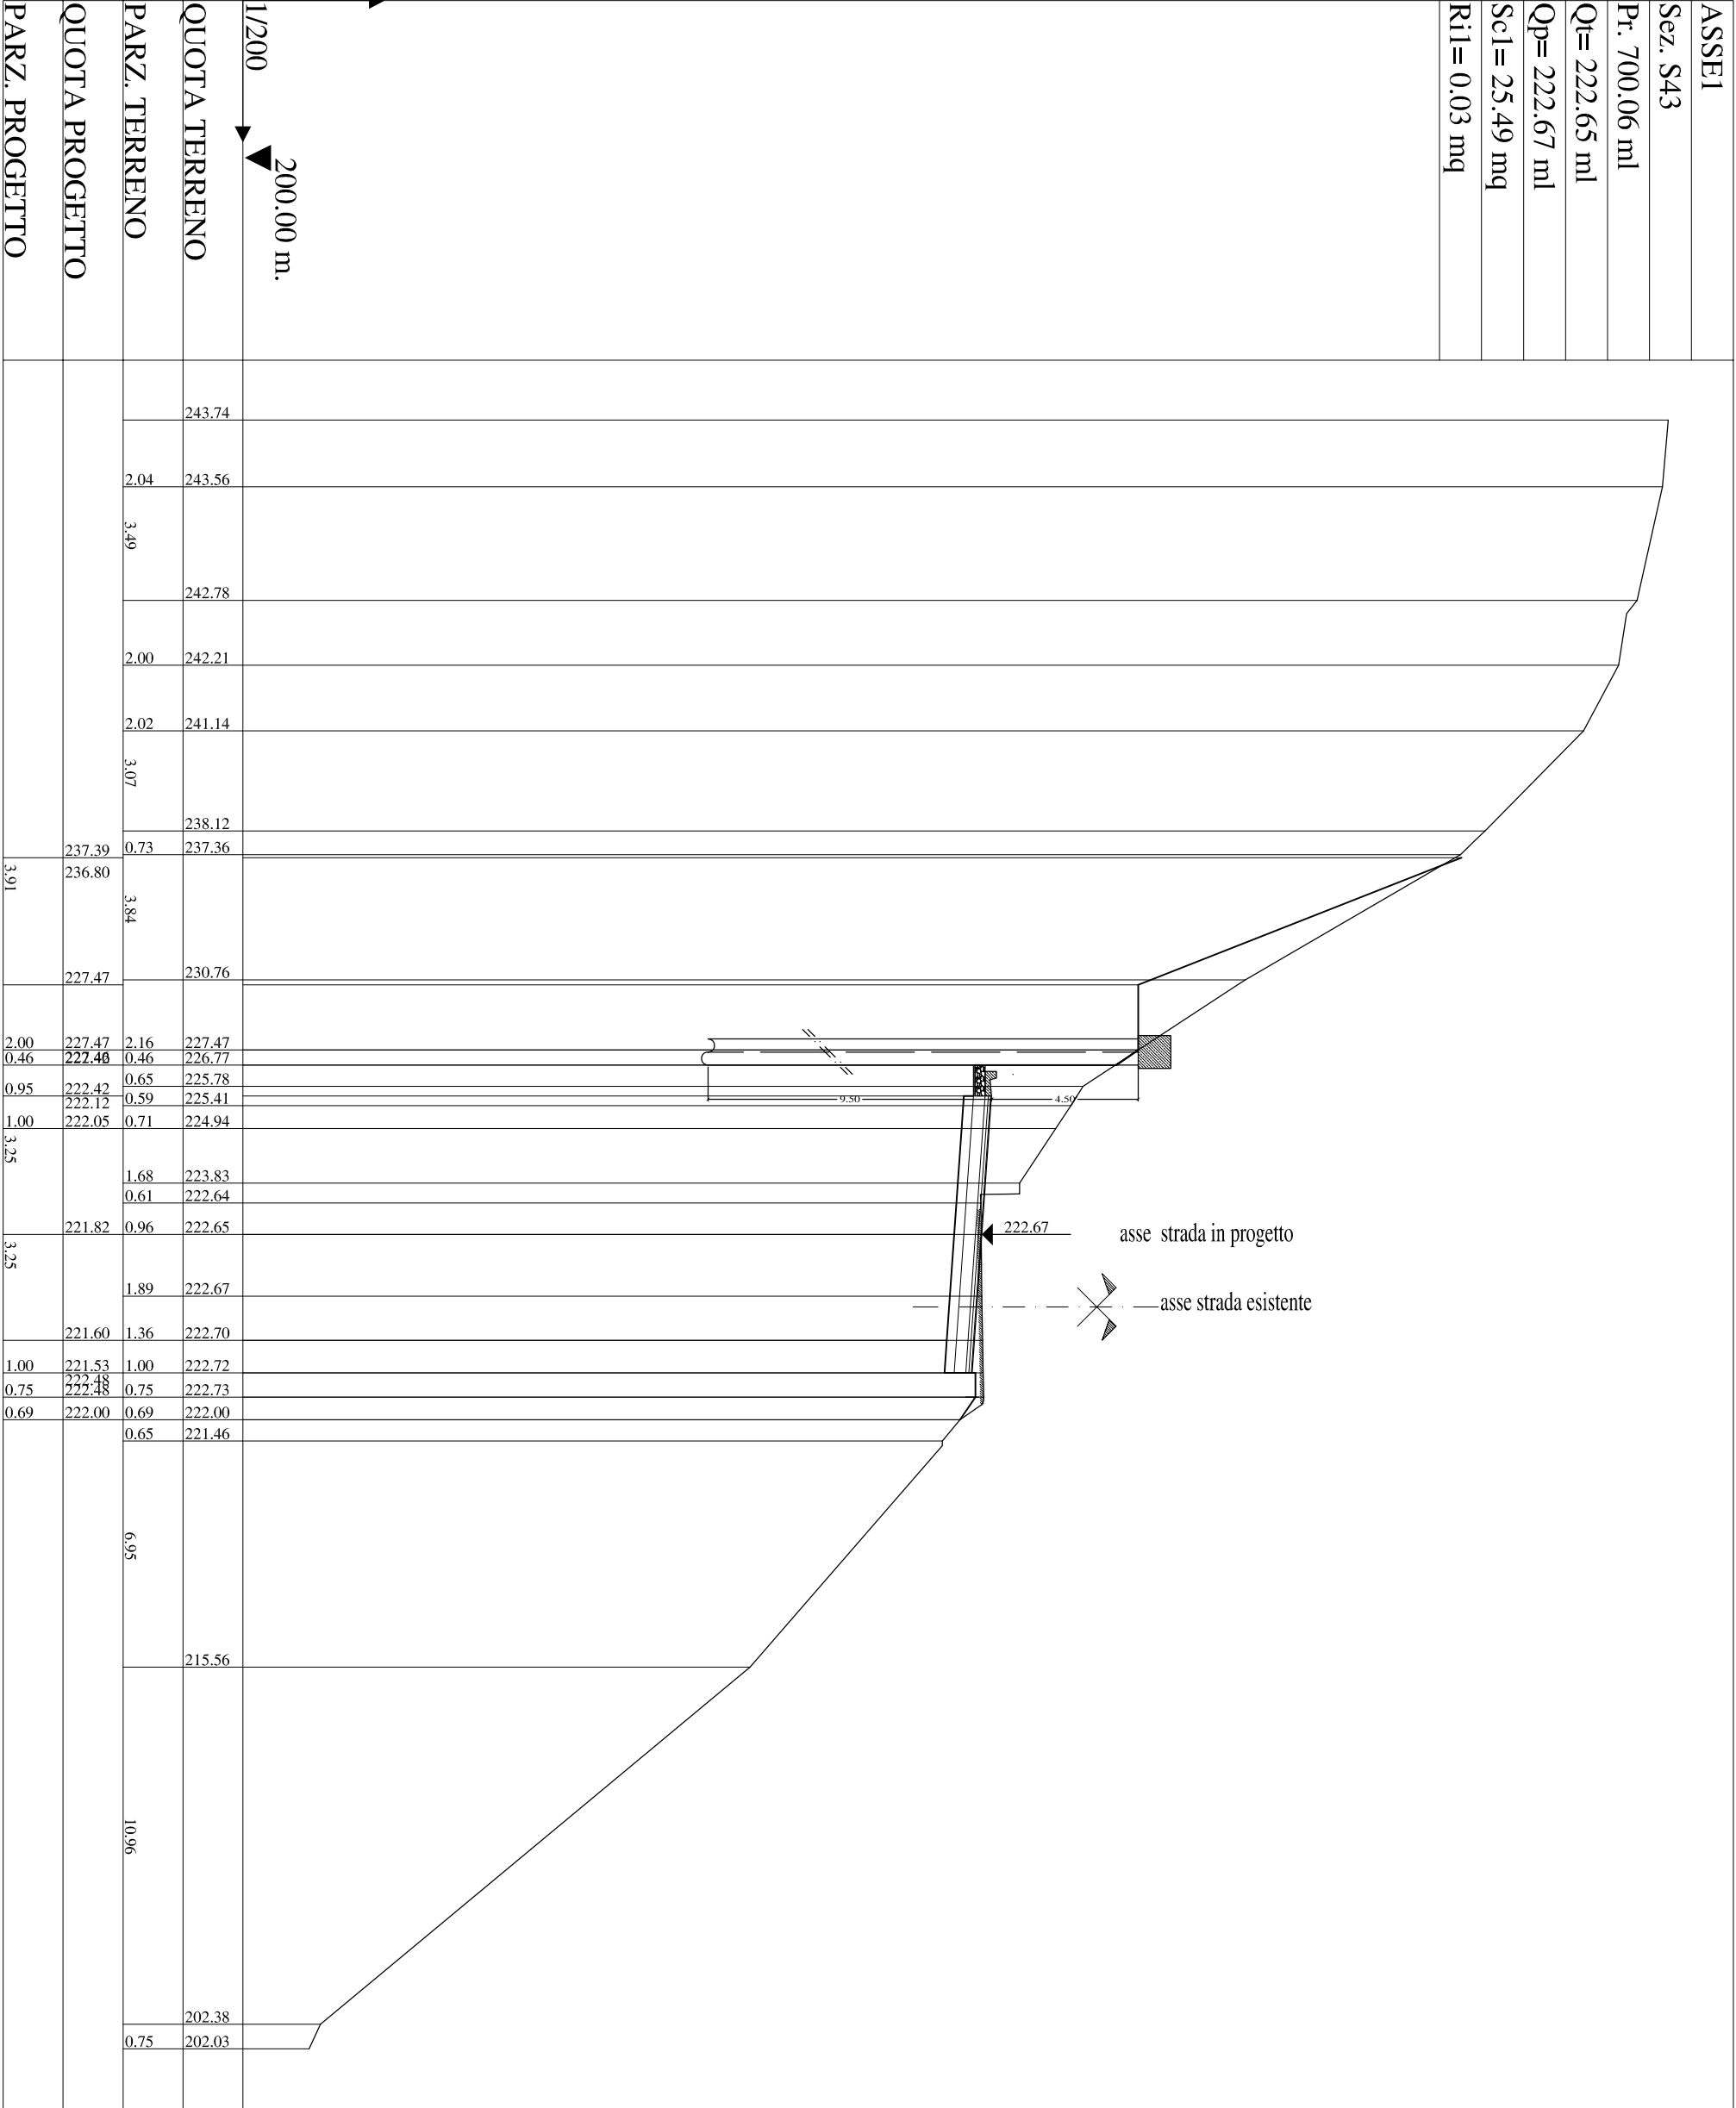


ASSE1
Sez. S44
Pt. 702.73 ml
Qt= 222.56 ml
Qp= 222.57 ml
Sc1= 22.77 mq
Ri1= 0.05 mq

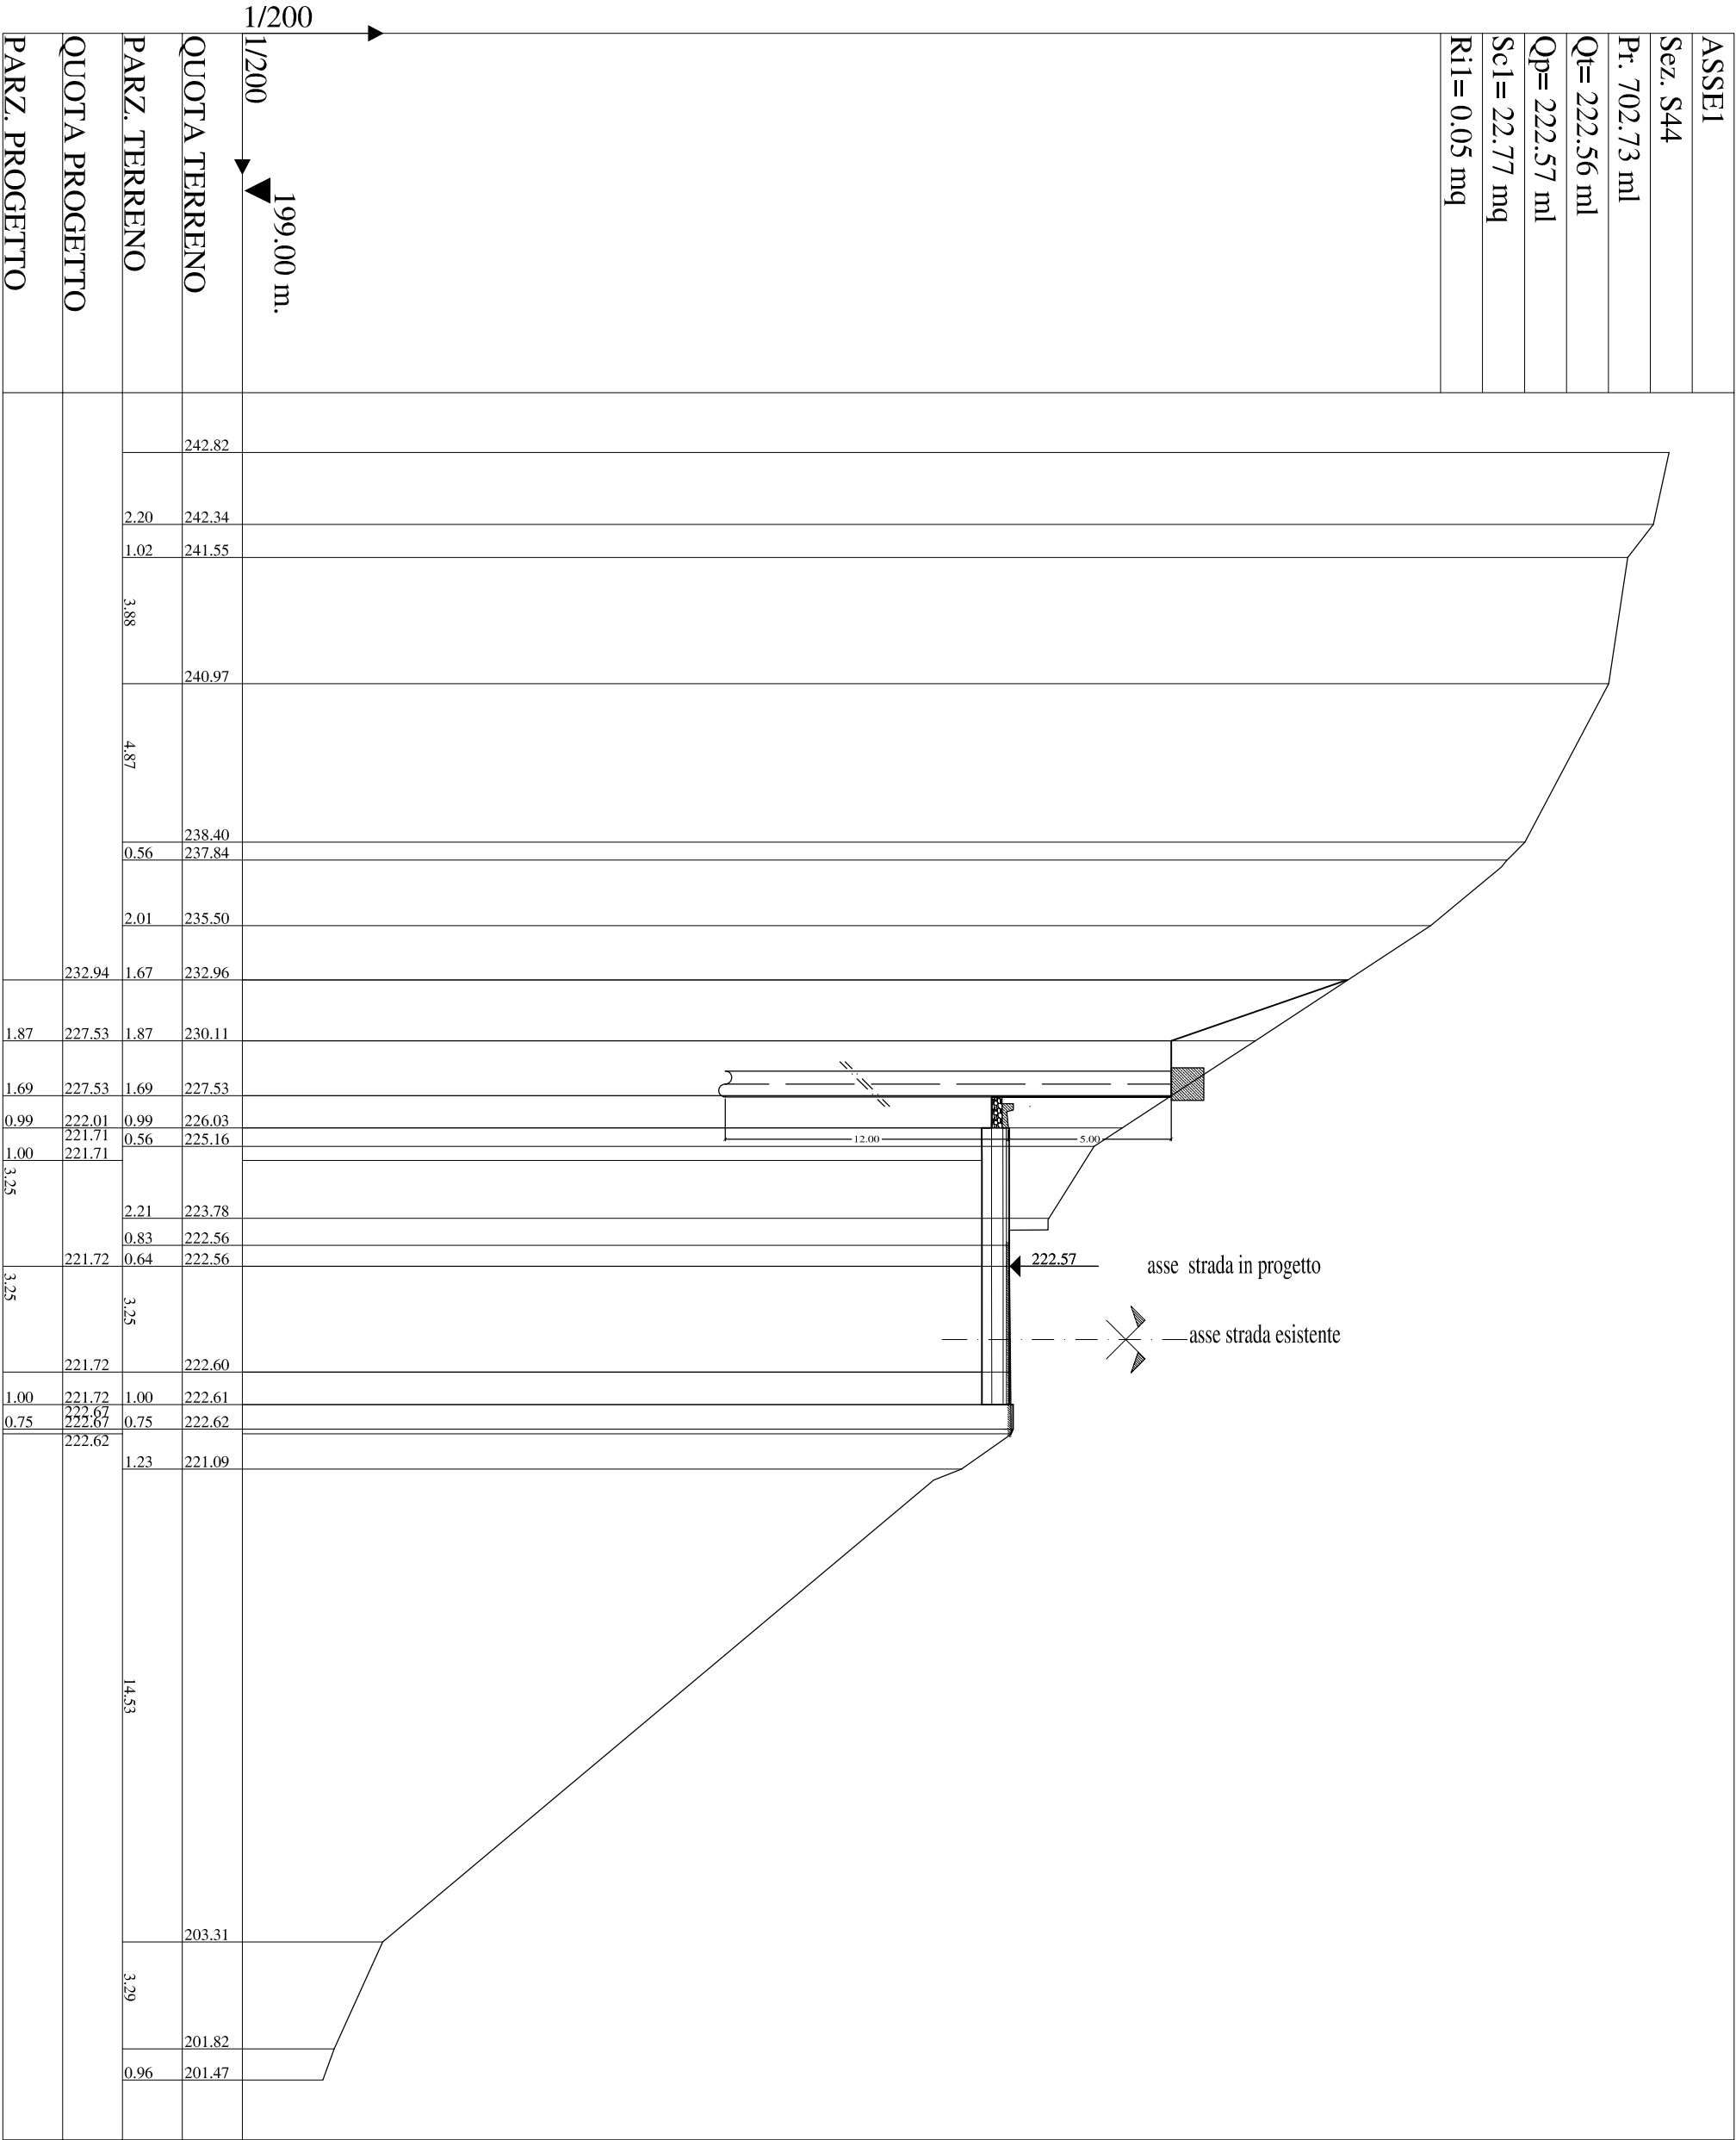

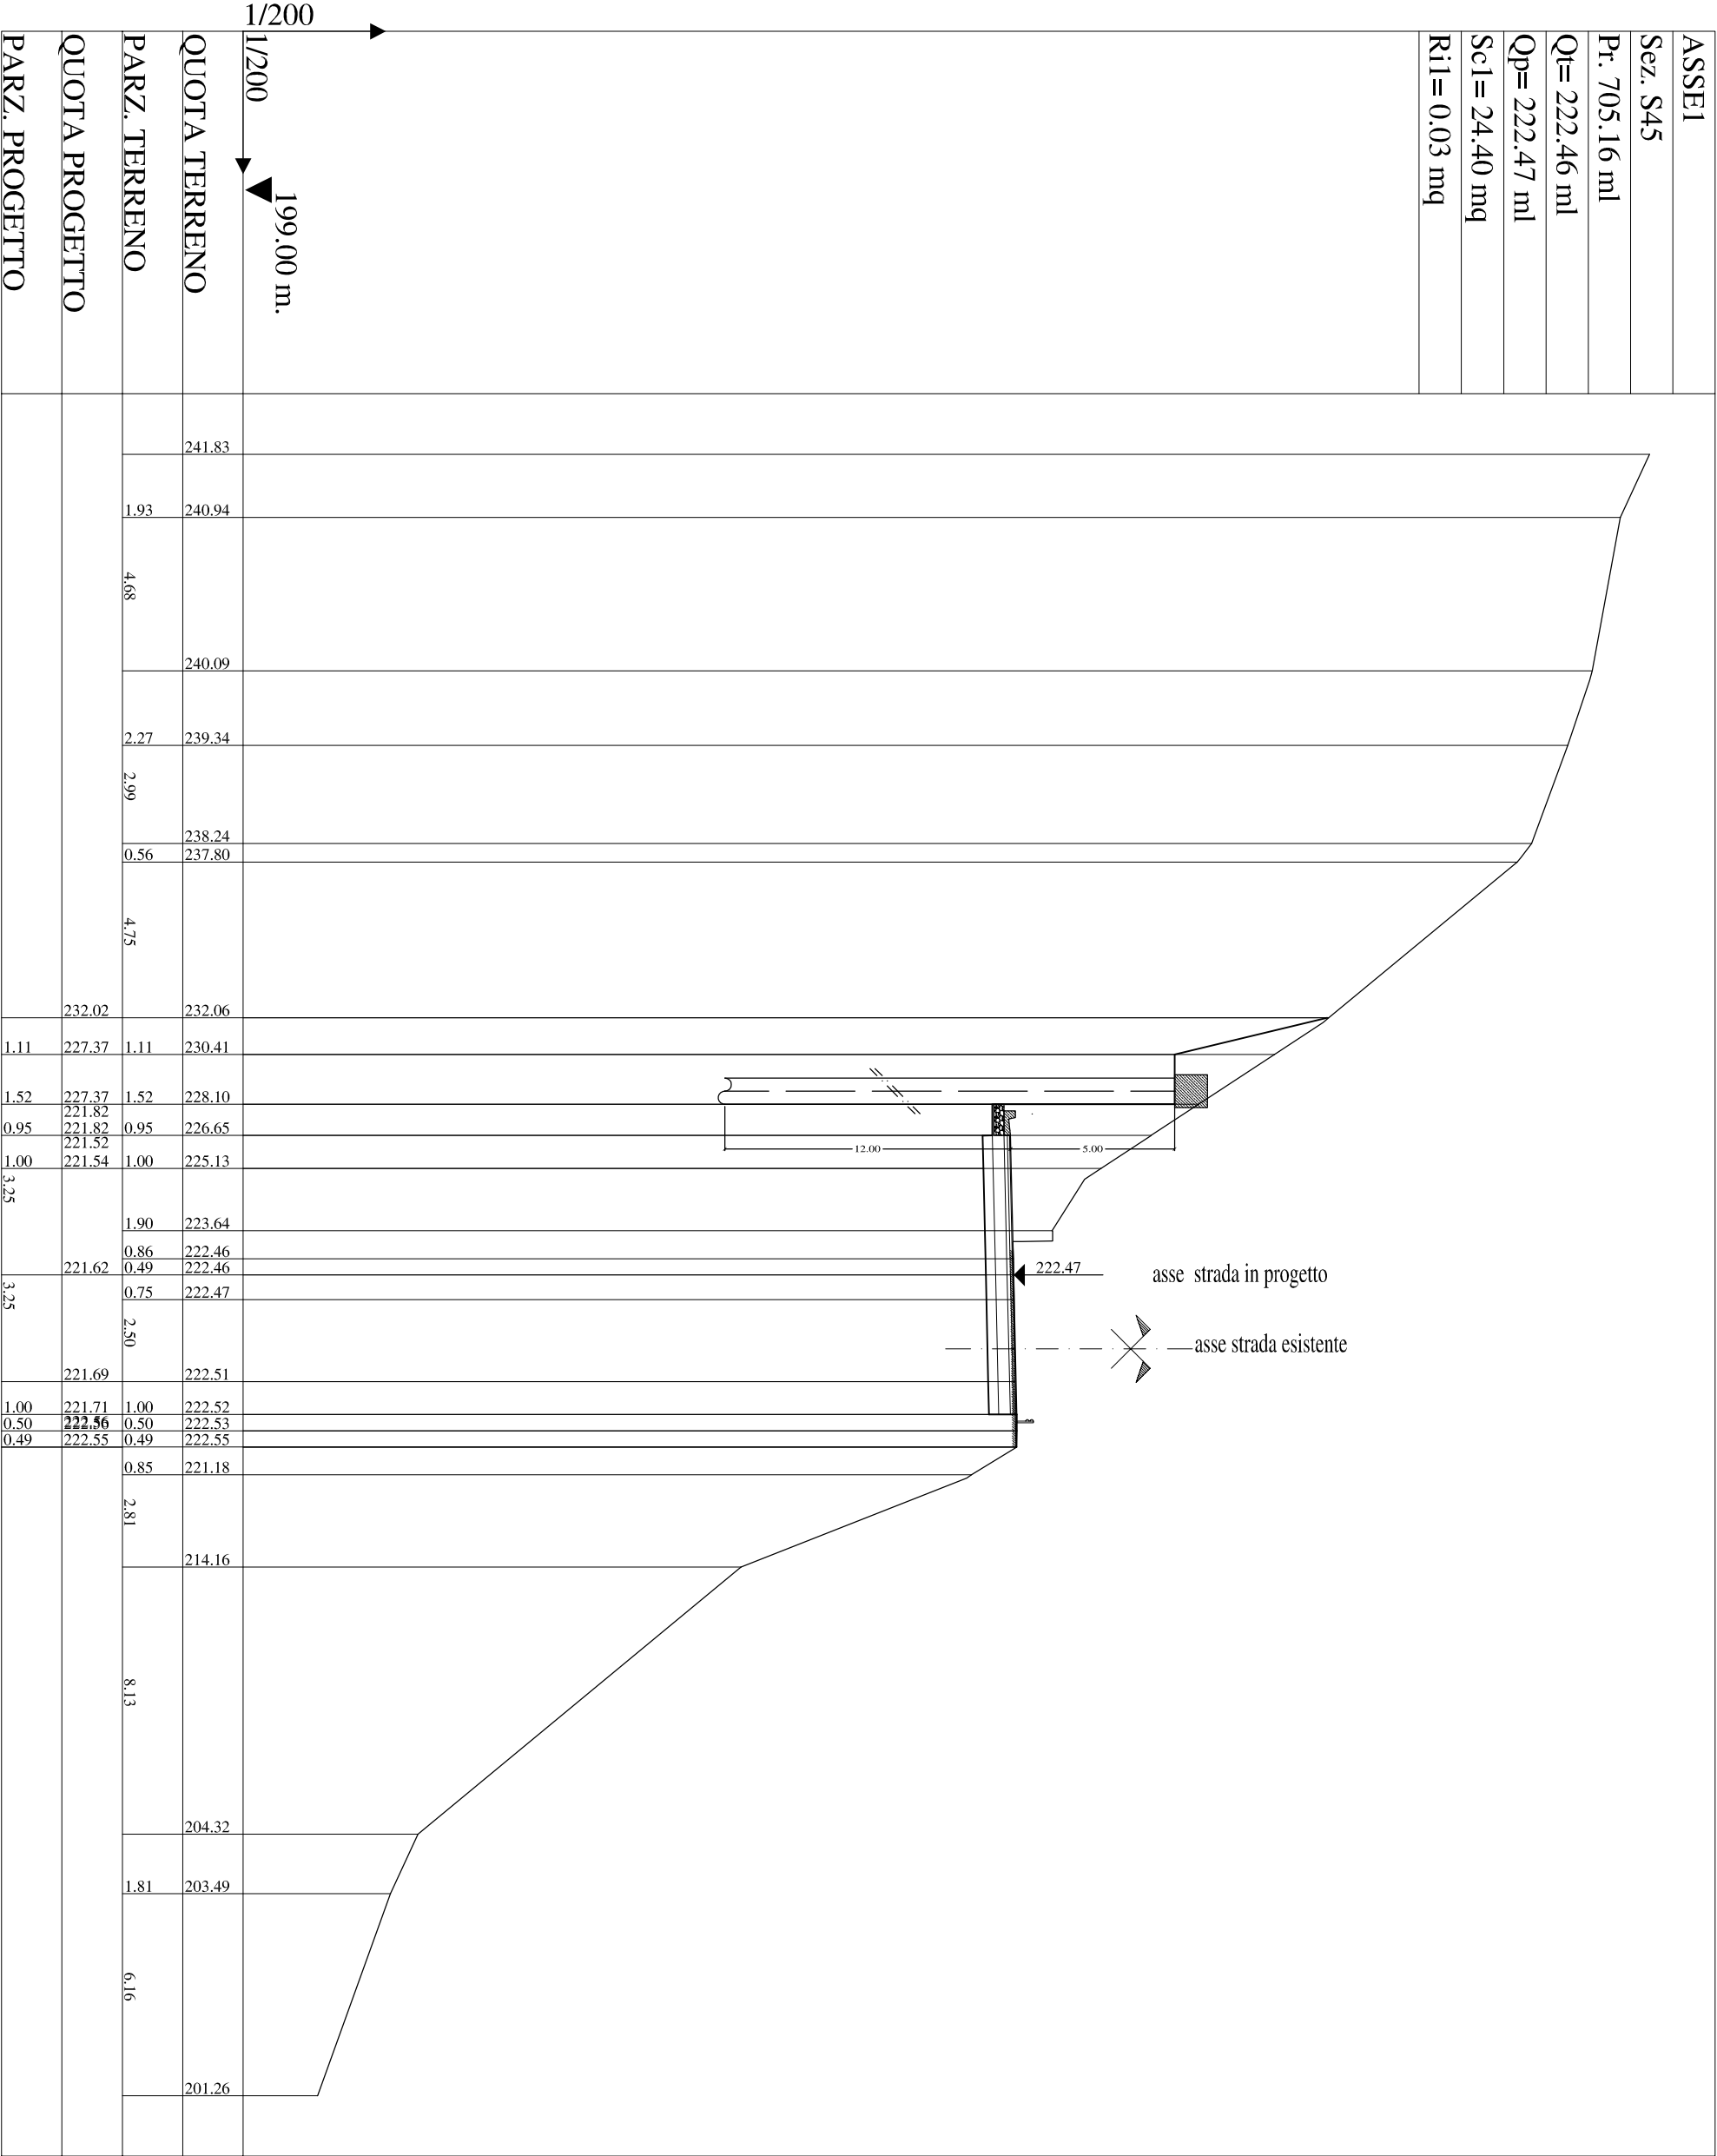


ASSE1
Sez. S45bis
Pt. 0+6.90 ml
Qt= 221.90 ml
Qp= 221.93 ml
Sc1= 50.99 mq
Ril= 0.01 mq

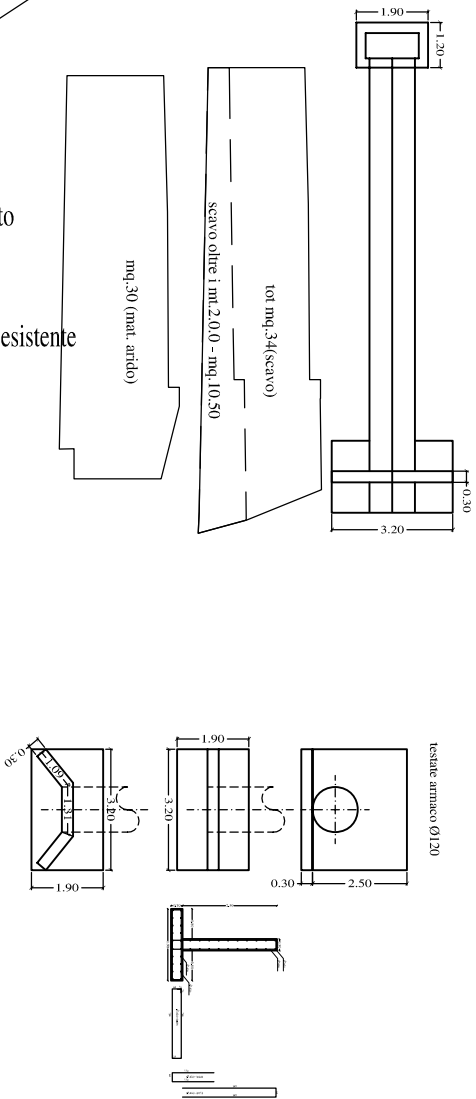

1/200		1/200		196.00 m.	
QUOTA TERRENO	241.32	240.25	240.08	238.13	235.82
PARZ. TERRENO	2.37	0.34	3.95	4.42	1.61
QUOTA PROGETTO	235.41	235.34	235.16	234.14	233.14
PARZ. PROGETTO	6.12	0.63	3.55	0.82	1.12

ASSE1
Sez. S46
Pr. 725.16 ml
Qt= 221.52 ml
Qp= 221.50 ml
Sc1= 39.53 mq
Ri1= 0.05 mq

1/200		1/200		196.00 m.	
QUOTA TERRENO		241.05			
PARZ. TERRENO	2.41	240.00			
	1.33	236.46			
	2.13	235.25			
	5.99				
		233.68			
	2.05	233.01			
	0.91	232.56			
	3.58				
		230.75			
	0.48	230.47			
	0.72	230.05			
	1.15	228.14			
	1.00	226.44			
	2.21	222.68			
	0.54	221.49			
	0.50	221.52			
	1.52	221.58			
	1.73	221.63			
	1.00	220.76			
	0.75	221.71			
	1.12	221.71			
	1.77	221.73			
	3.81				
		209.44			
	0.97	208.11			
	0.86	206.93			
	6.37				
		198.86			
	5.10				
		198.04			
QUOTA PROGETTO					
PARZ. PROGETTO	3.74				

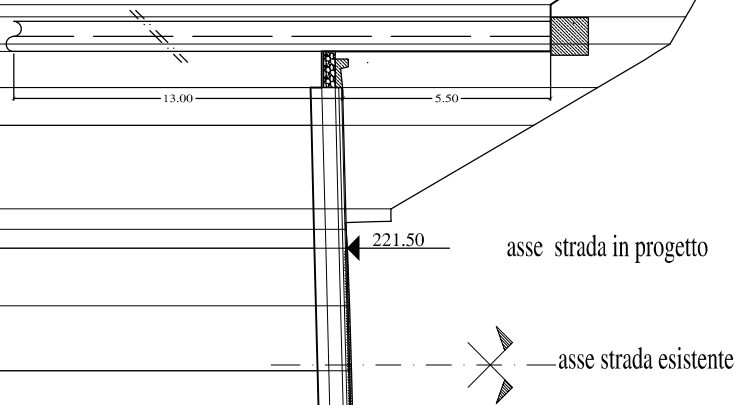


ASSE1
Sez. S47
Pr. 745.16 ml
Qt= 220.33 ml
Qp= 220.34 ml
Sc1= 26.54 mq
Ri1= 0.02 mq


1/200

1/200

203.00 m.

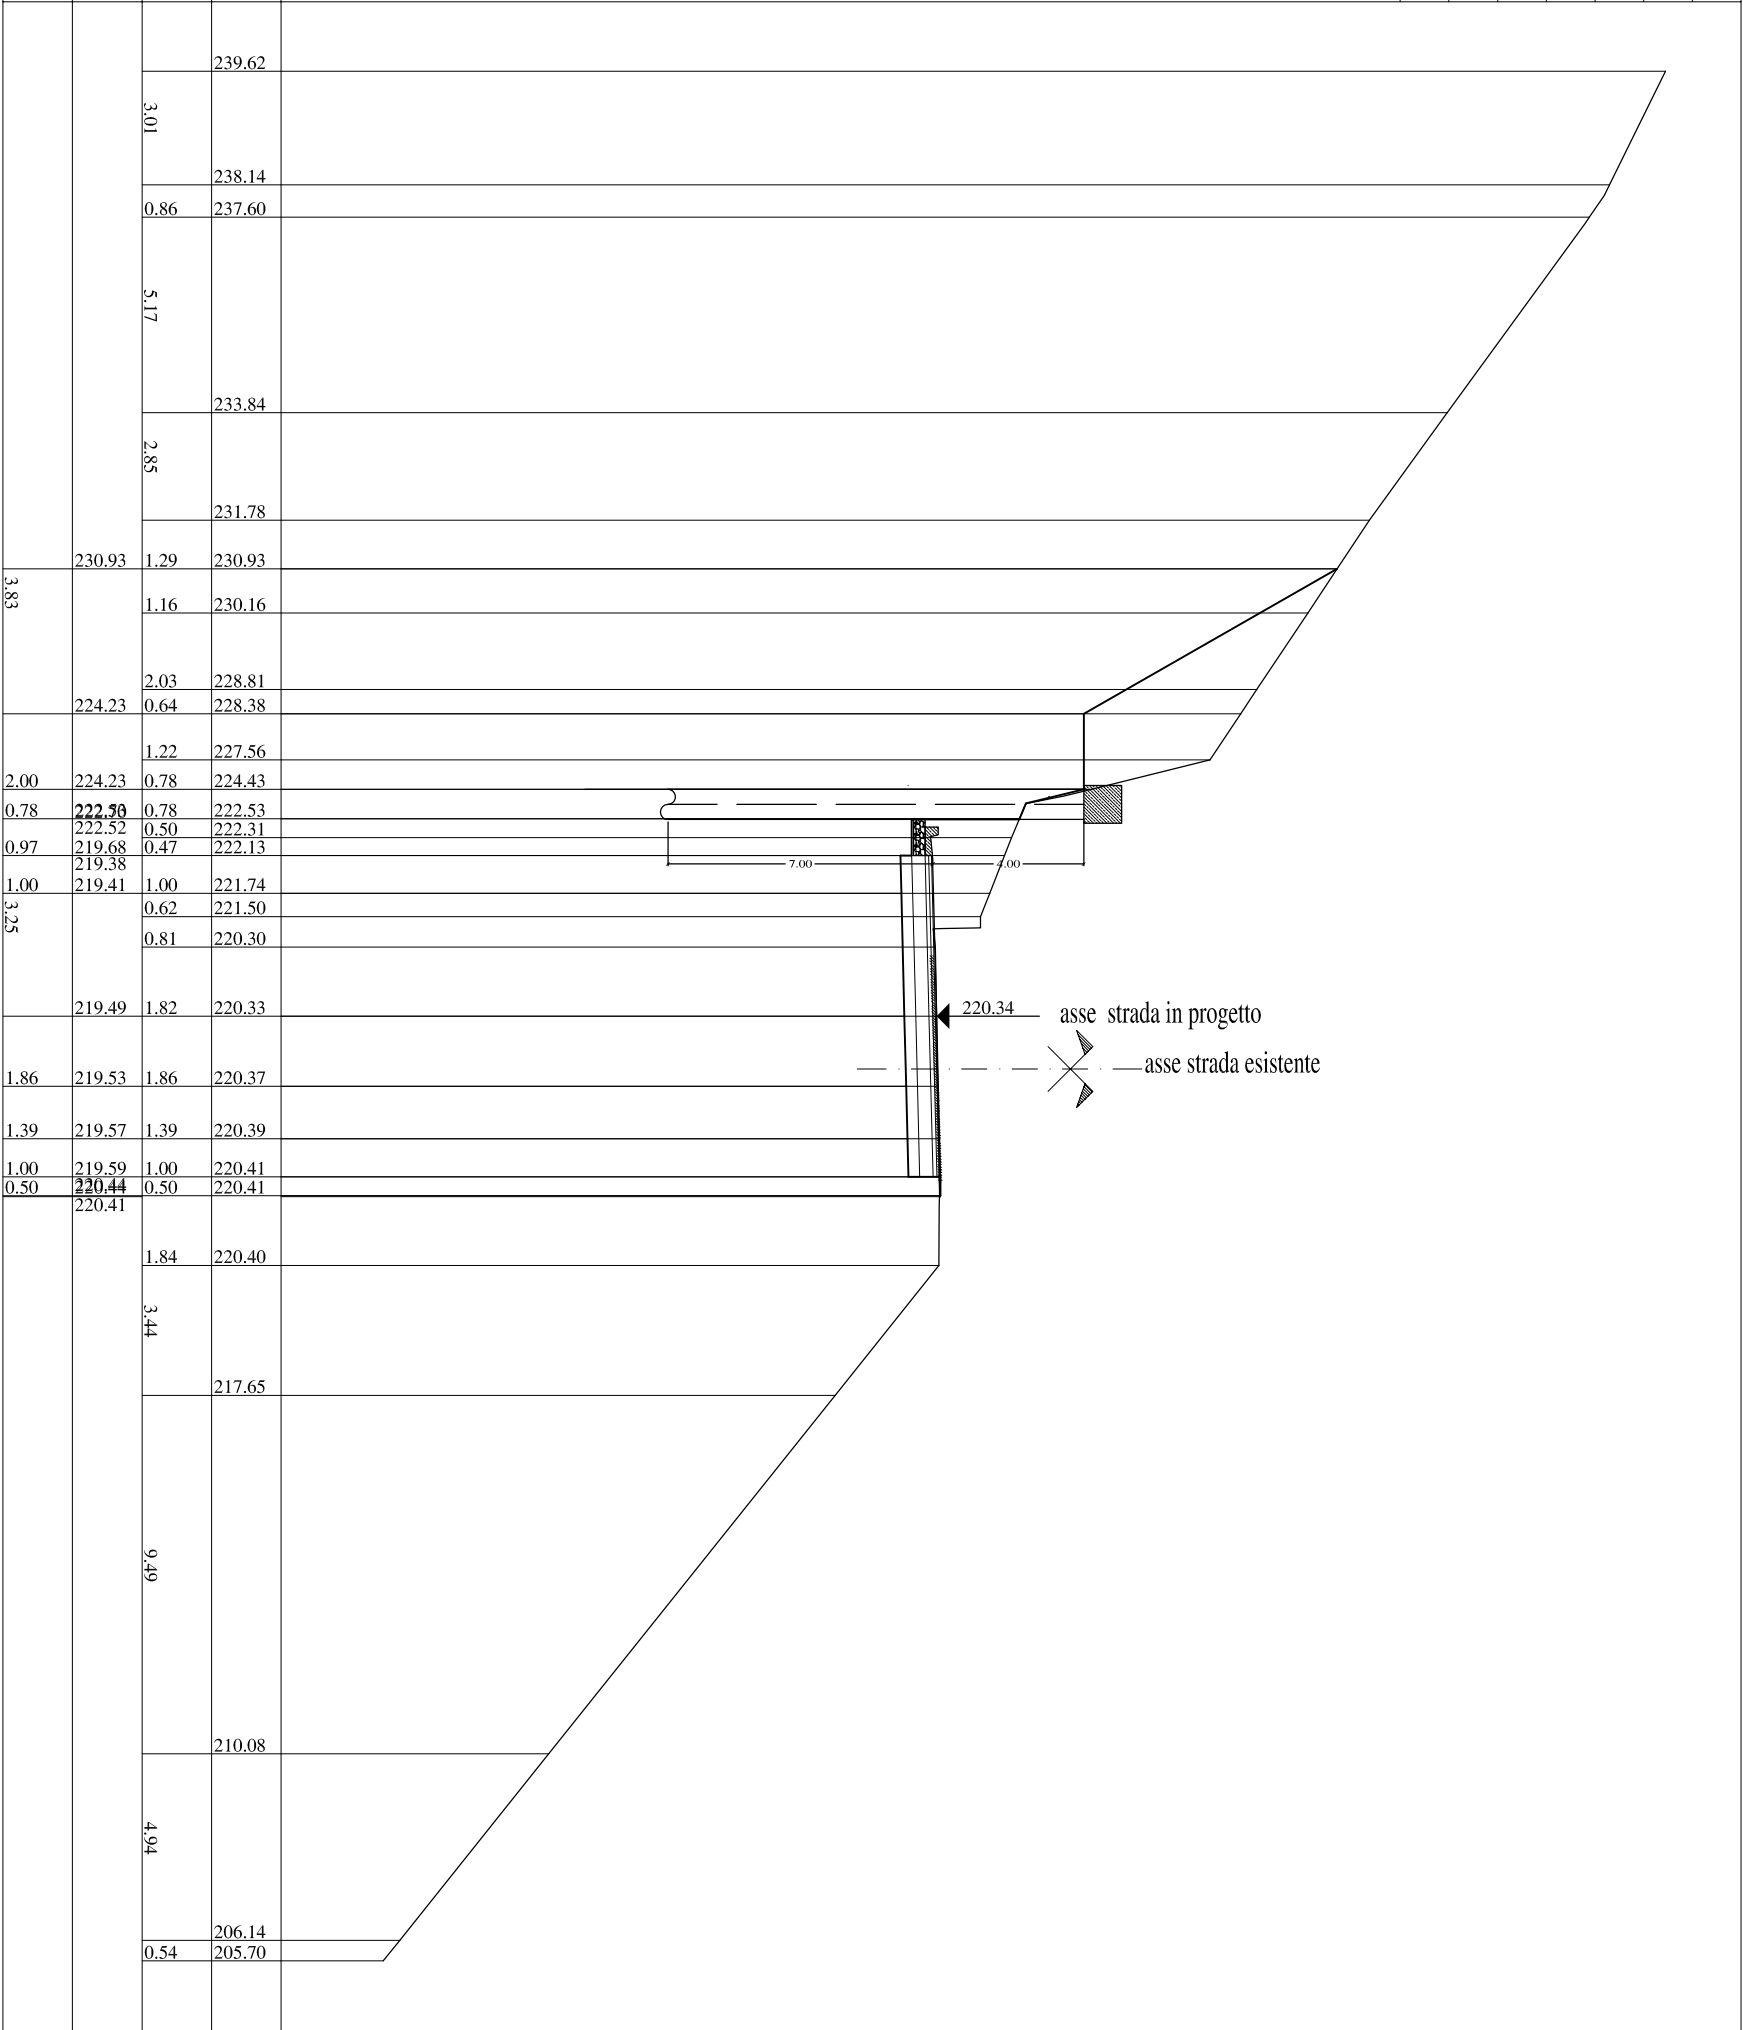


ASSE1
Sez. S48
Pr. 765.16 ml
Qt= 219.07 ml
Qp= 219.14 ml
Sc1= 21.83 mq
Ri1= 0.01 mq

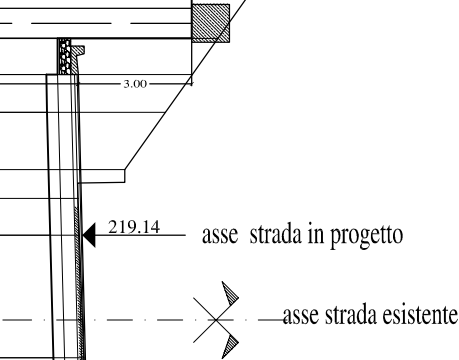


1/200		203.00 m.		1/200	
QUOTA TERRENO	240.07				
	1.86	239.71			
PARZ. TERRENO	2.59		239.13		
	4.33			236.00	
	5.11				230.88
	1.67	229.21			
	0.84	225.38			
QUOTA PROGETTO	222.04	0.60	224.76		
	0.86	224.11			
	1.94	222.73			
PARZ. PROGETTO	0.95	218.49	0.95	222.05	
	1.00	218.19	1.00	221.34	
	3.25		1.51	220.27	
			0.76	219.03	
	3.25	218.29	0.97	219.07	
			3.25		
	218.38			219.18	
	1.00	218.40	1.00	219.22	
	0.50	219.25	0.50	219.24	
		219.24	0.62	219.26	
			0.51	219.25	
			1.04	219.23	
			11.70		
				208.86	
			0.55	206.37	
			5.83		
				205.18	


ASSE1
Sez. S49
Pr. 785.16 ml
Qt= 217.97 ml
Qp= 217.95 ml
Sc1= 37.49 mq
Ri1= 0.01 mq

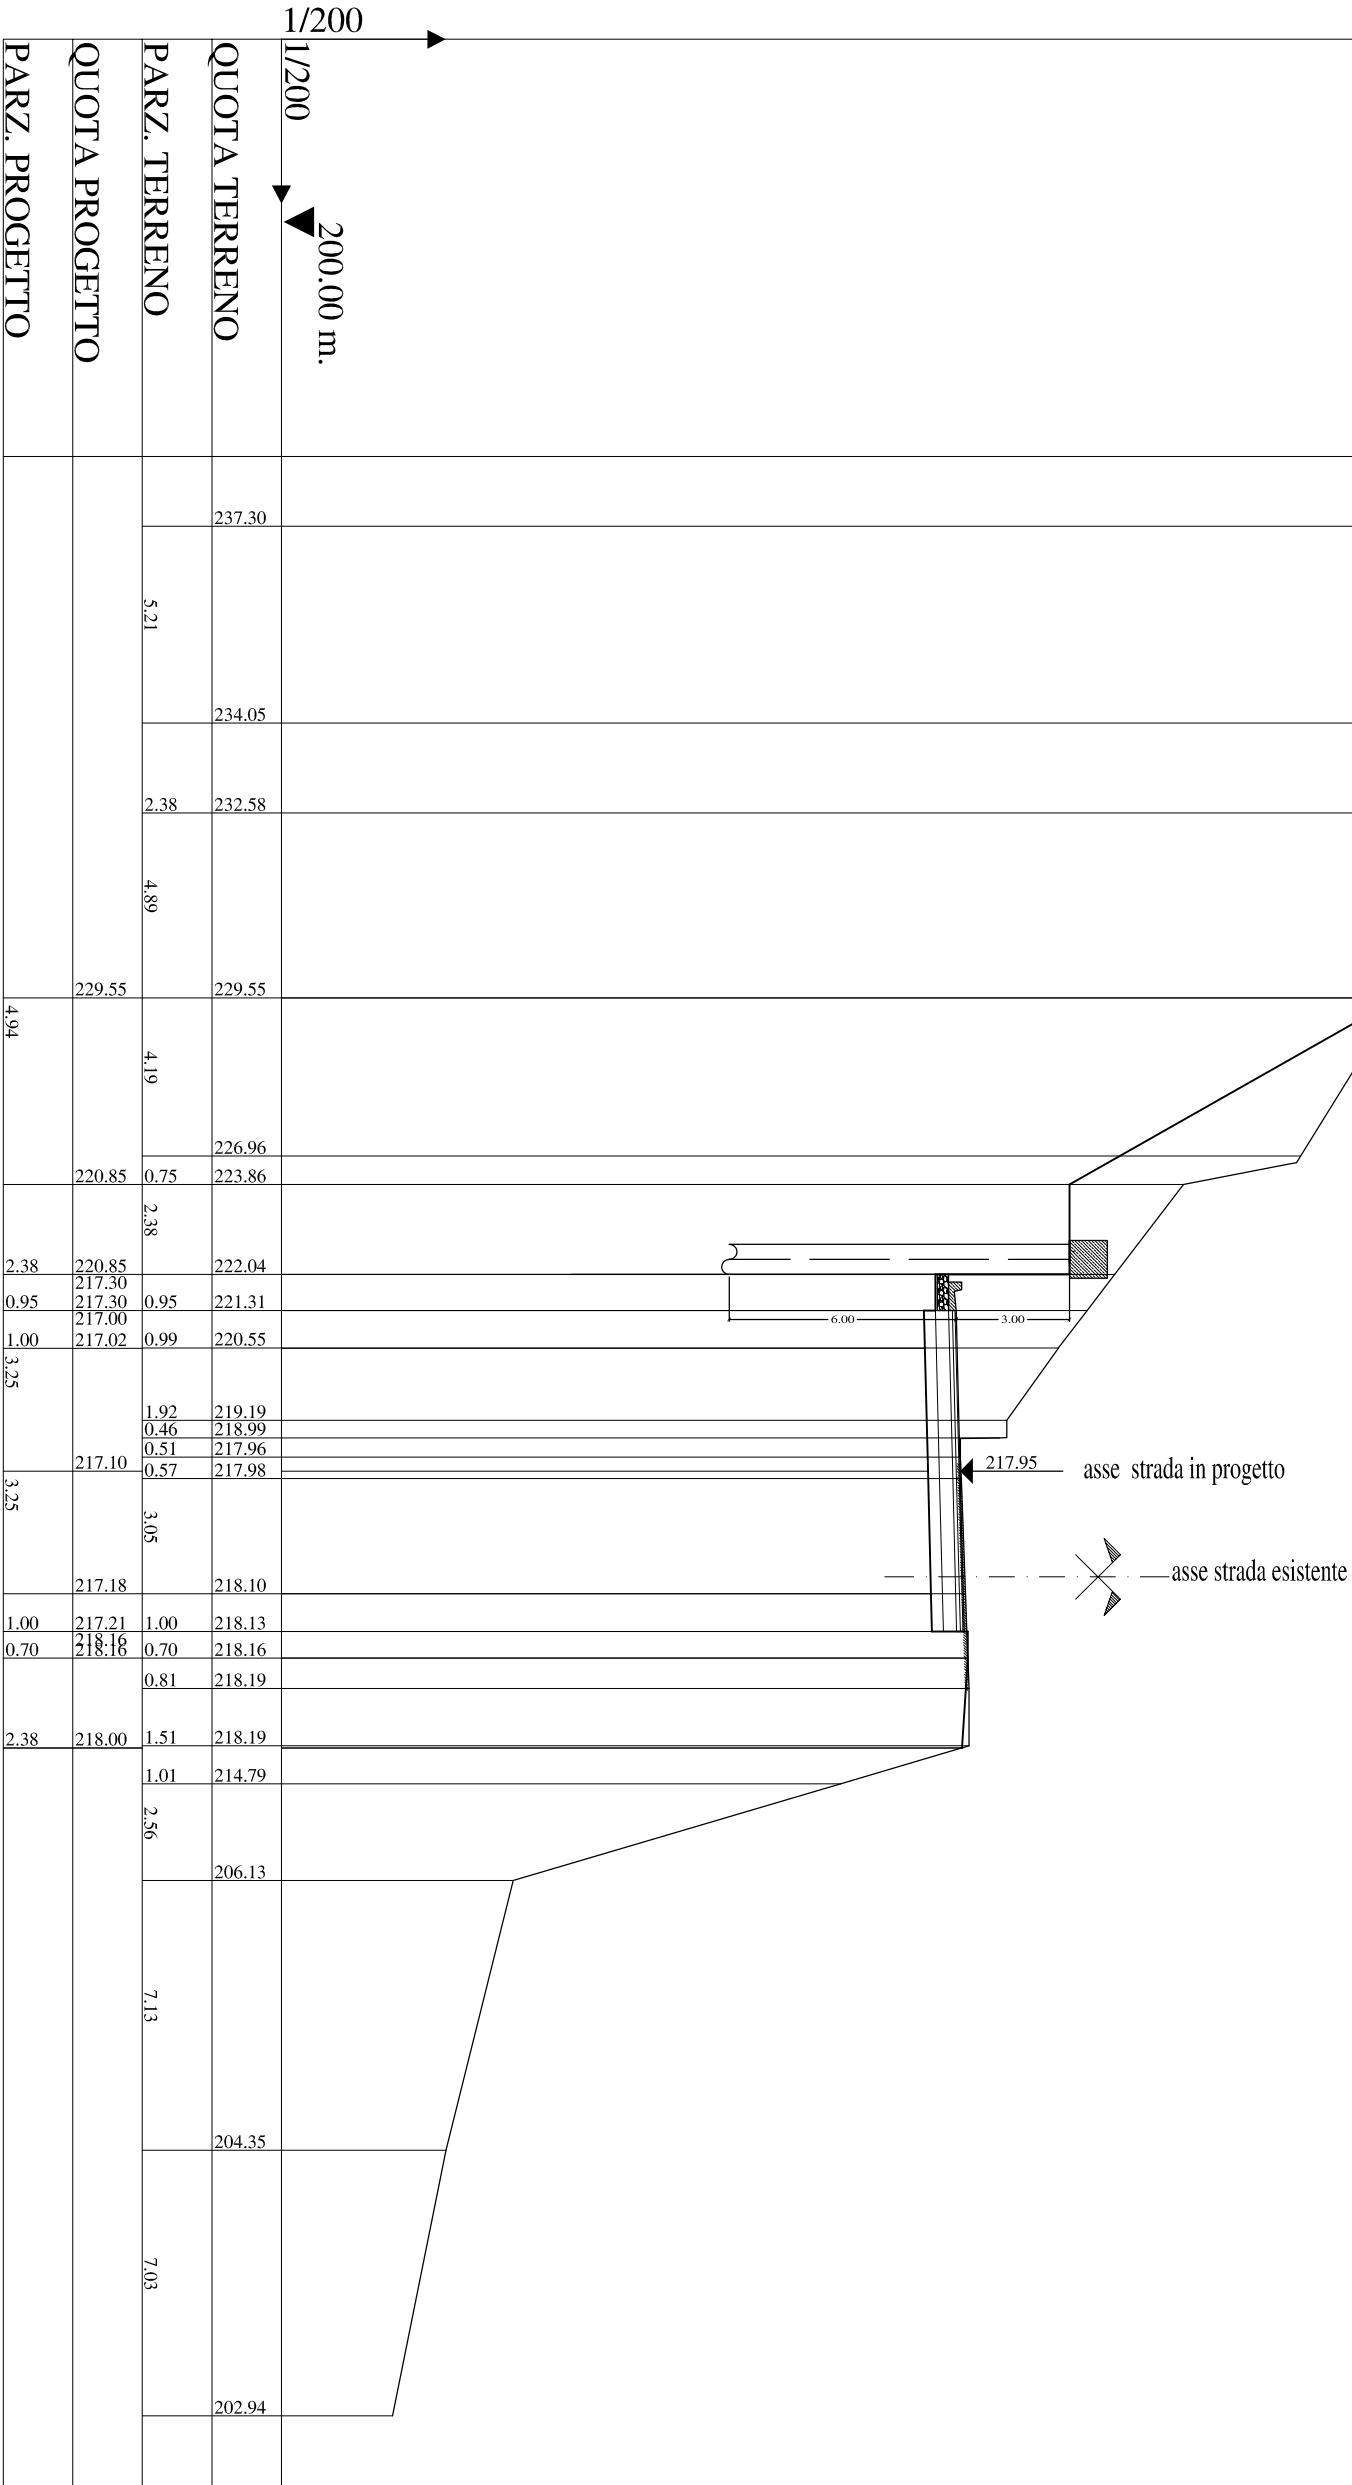





ASSE1
Sez. S51
Pr. 795.10 ml
Qt= 217.38 ml
Qp= 217.34 ml
Sc1= 21.12 mq
Ri1= 0.00 mq

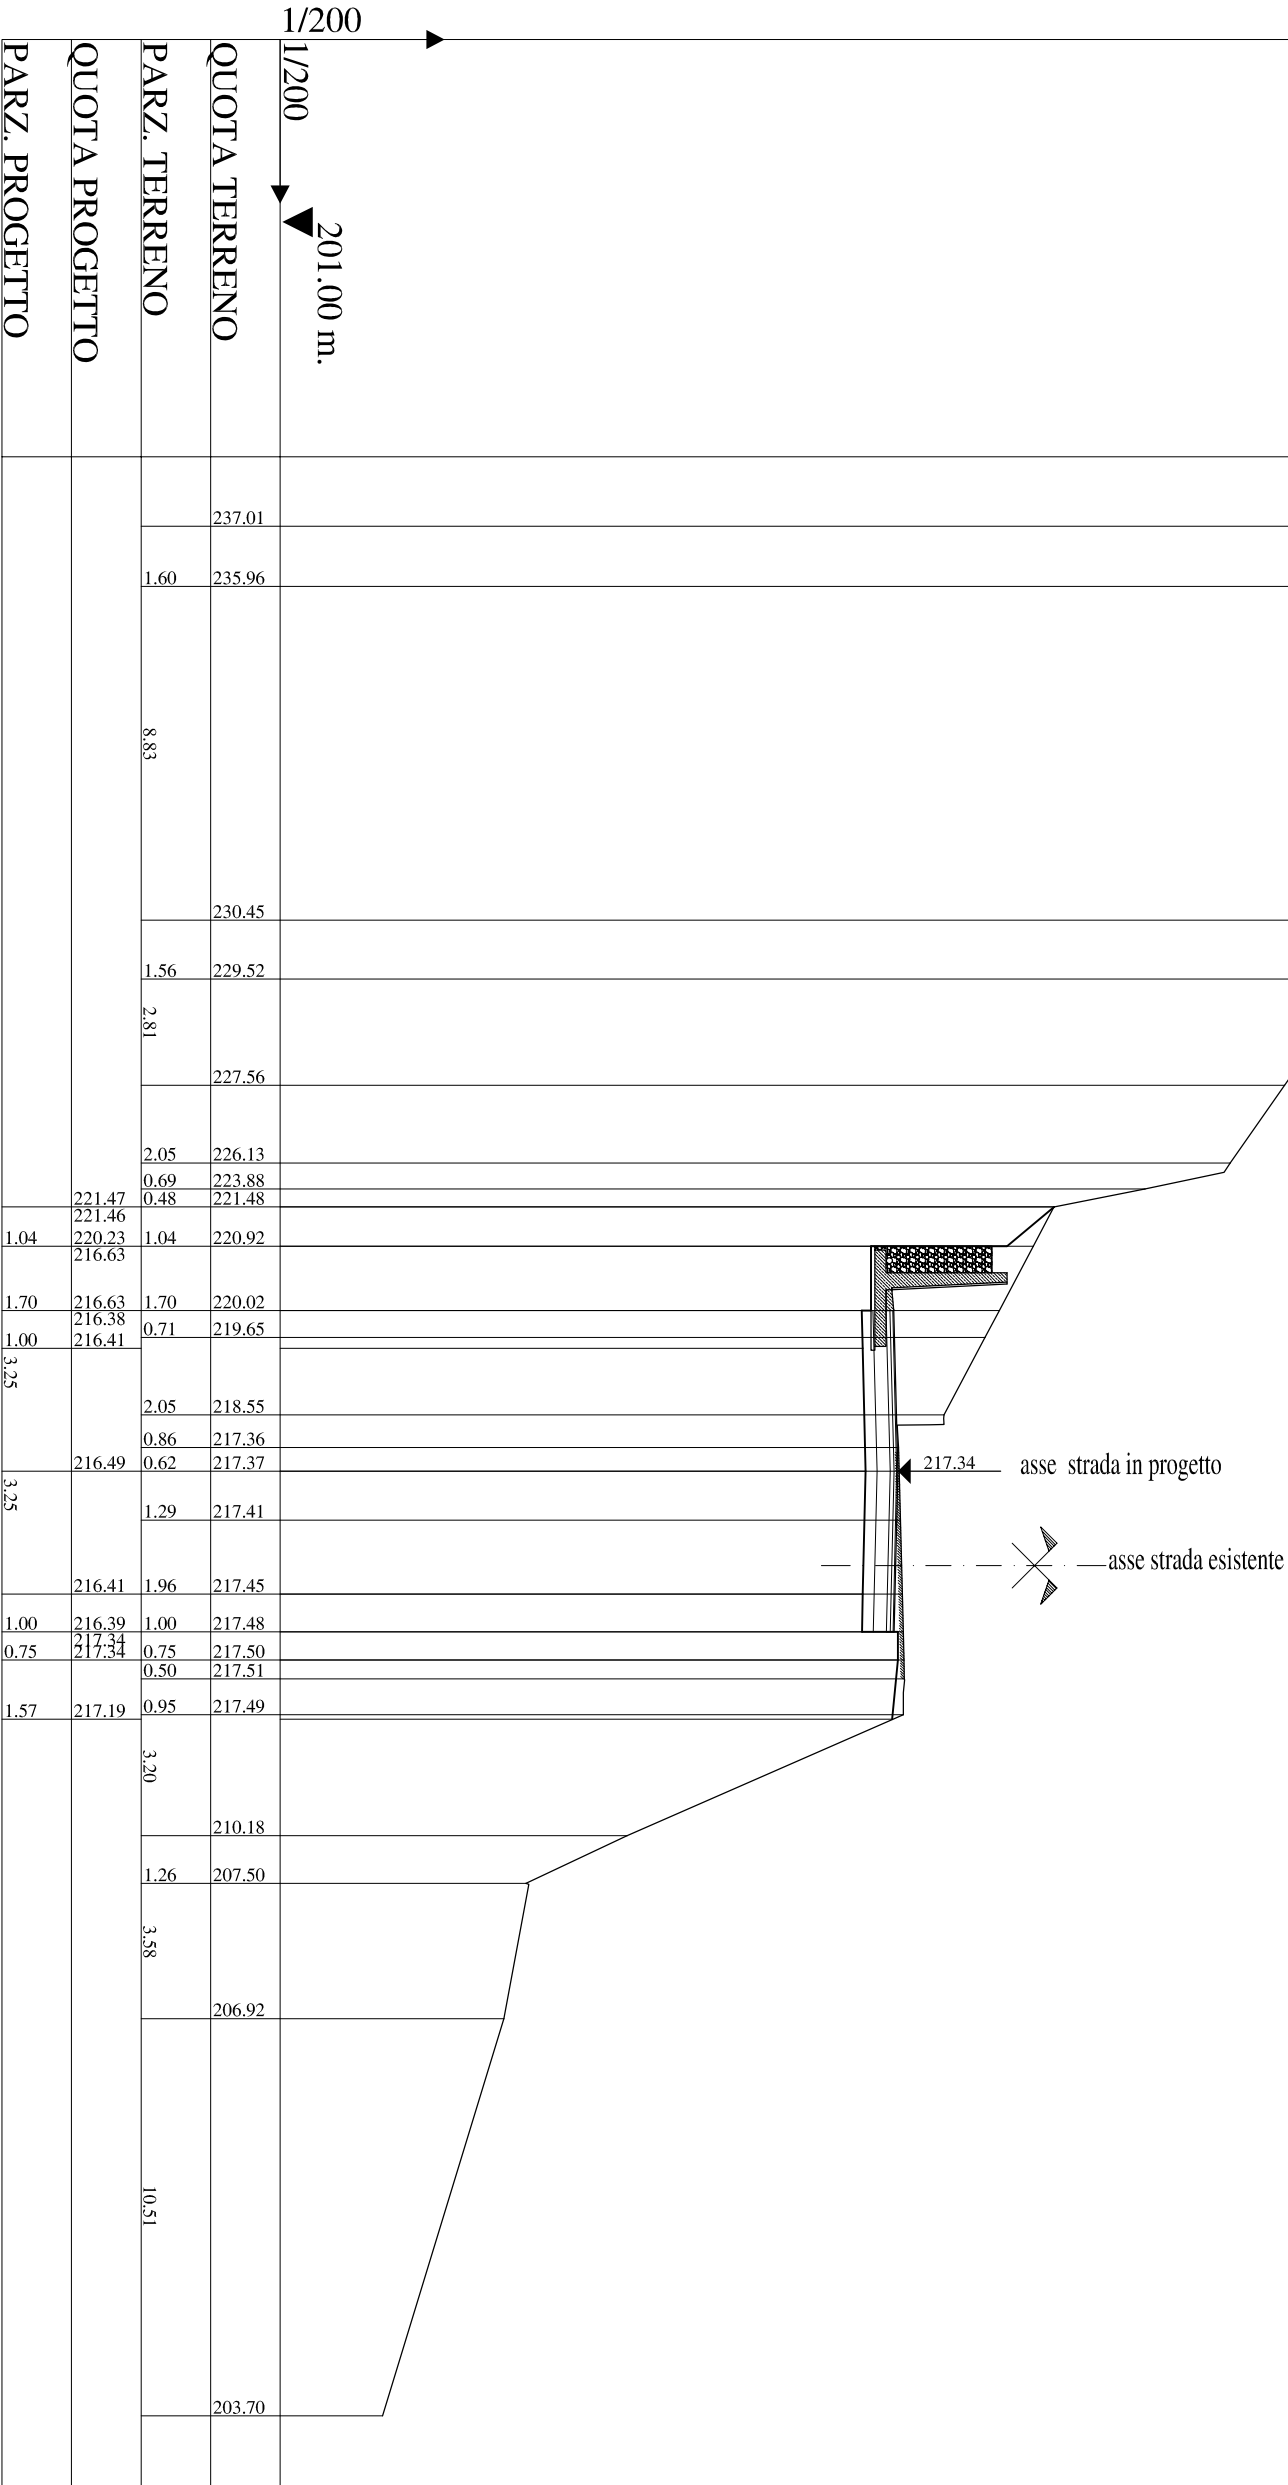

ASSE1
Sez. S52
Pr. 801.31 ml
Qt= 216.93 ml
Qp= 216.90 ml
Sc1= 19.64 mq
Ri1= 0.00 mq

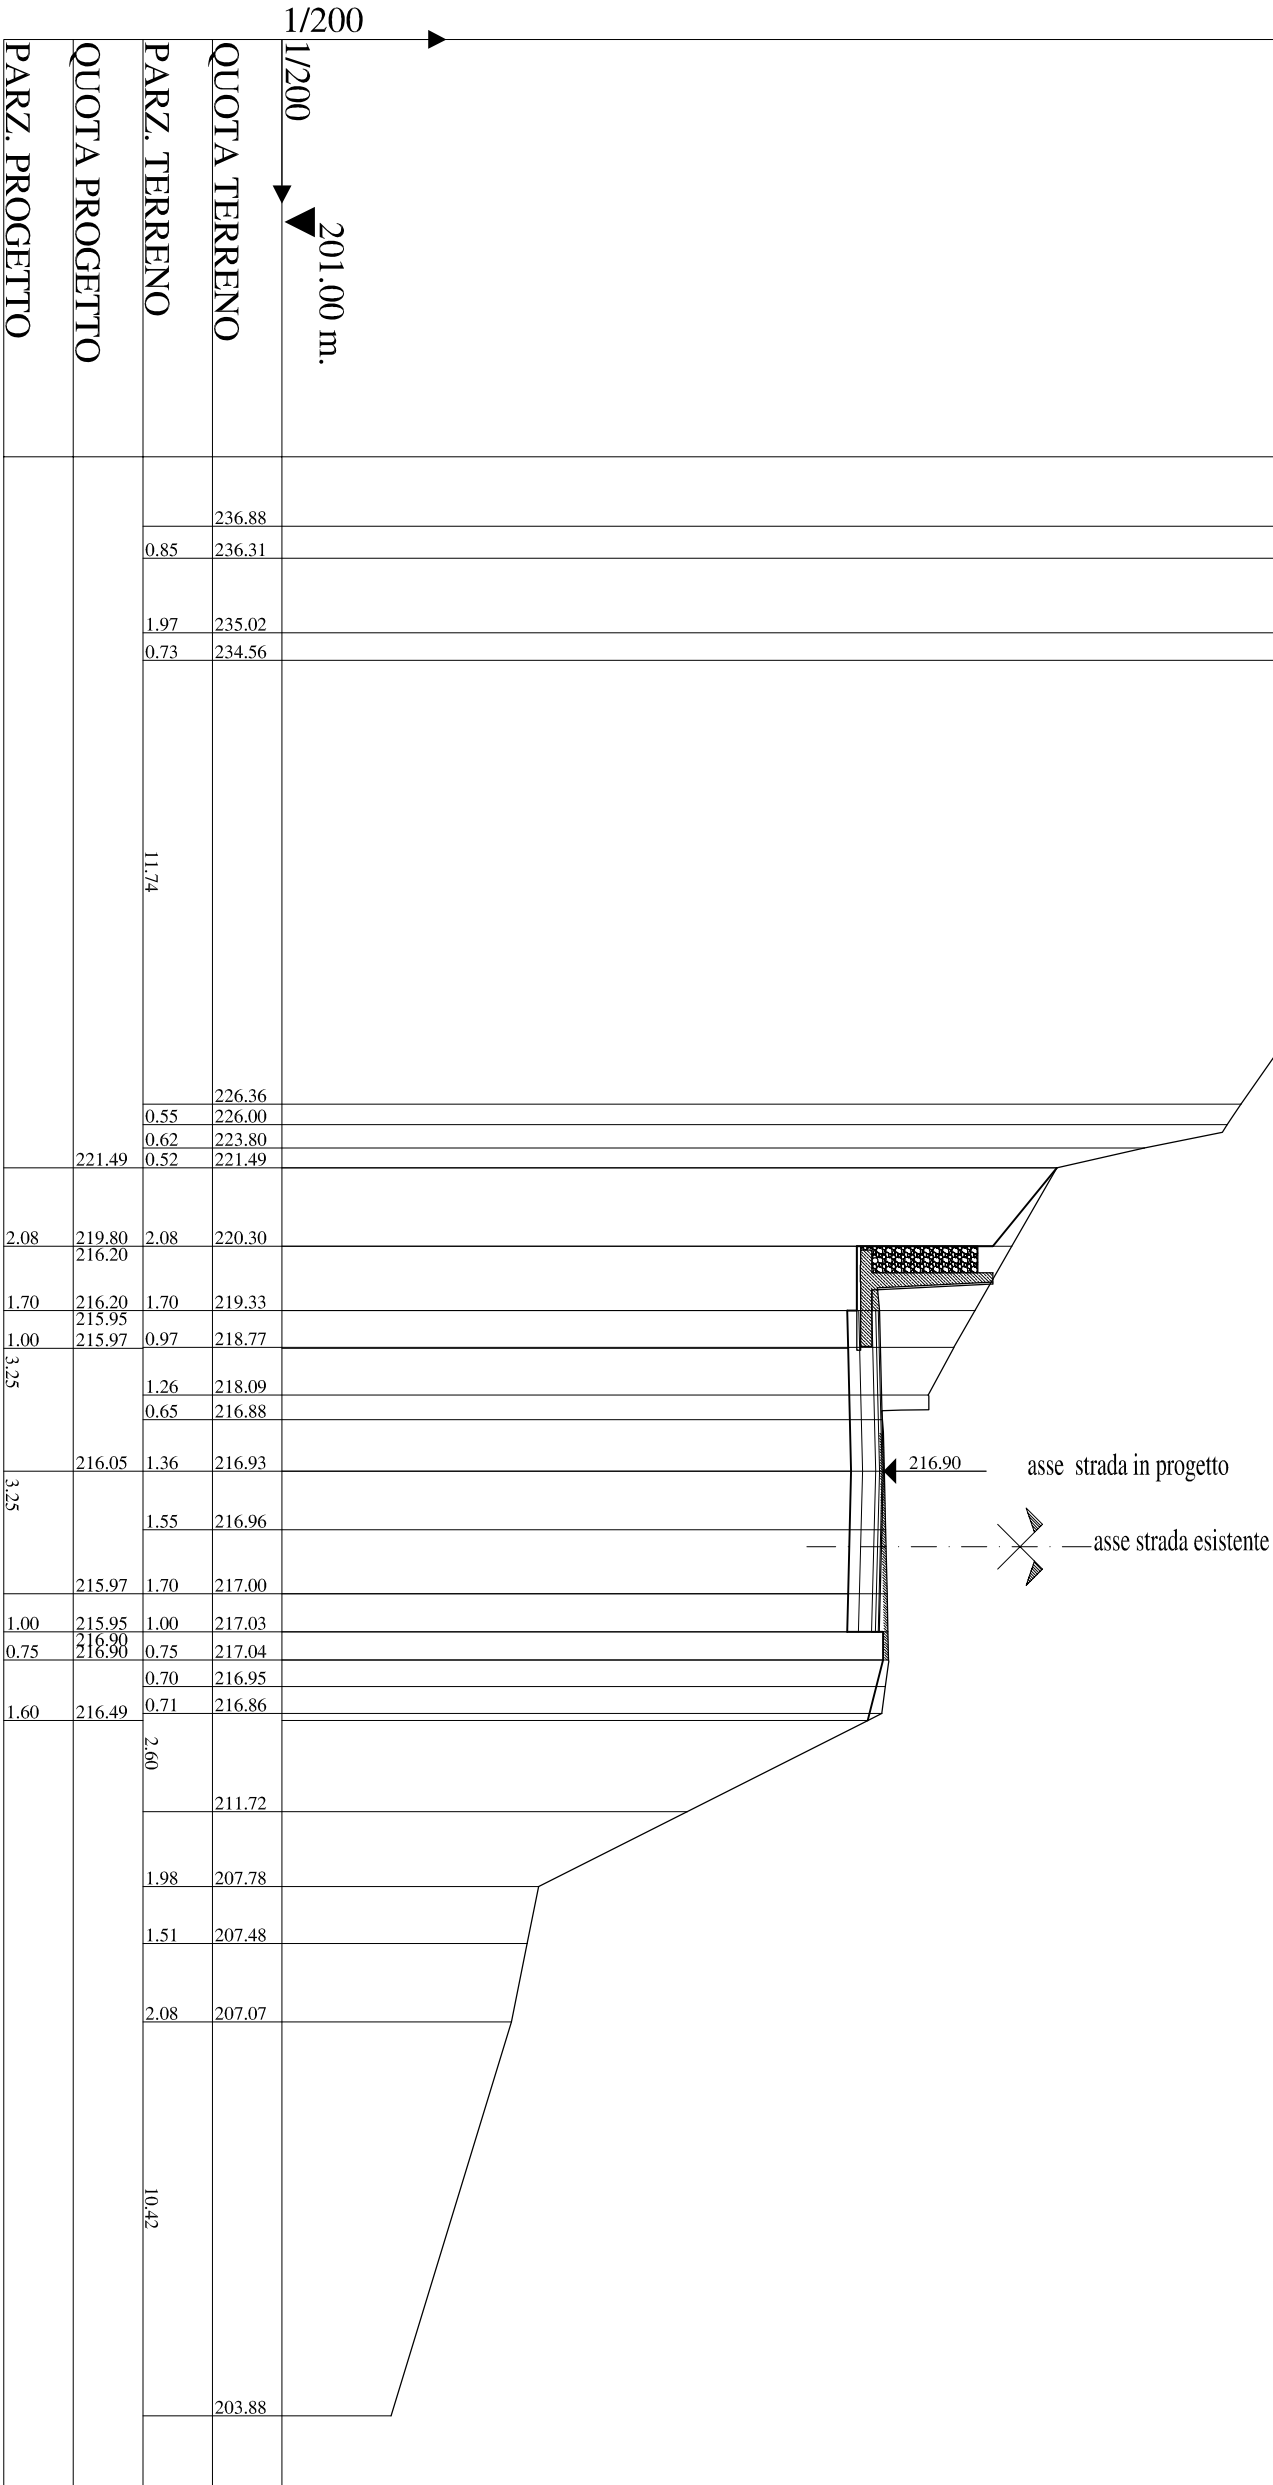


ASSE1
Sez. S53bis
Pr. 824,95 ml
Qt=215.36 ml
Qp= 215.25 ml
Sc1= 10.78 mq
R1l= 0.02 mq

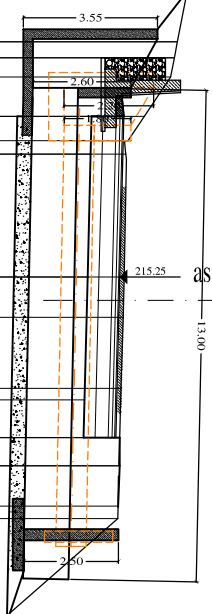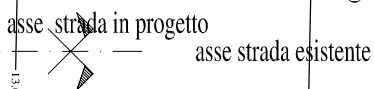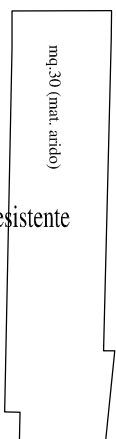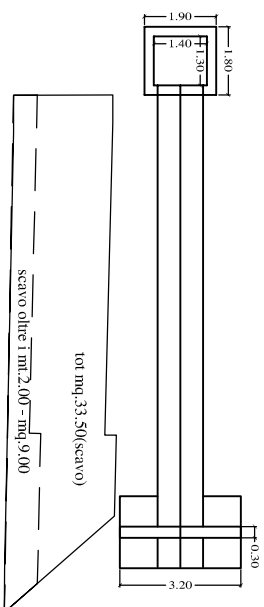

1/200		203.00 m.	
PARZ. TERRENO	222.49	220.97	218.68
PARZ. TERRENO	2.21	3.21	0.56
QUOTA PROGETTO	4.32	0.96	6.19
PARZ. PROGETTO	216.77	216.77	216.77
	216.76	216.69	216.59
	214.76	215.90	215.47
	214.31	215.41	215.36
	214.48	215.34	215.28
	214.40	215.24	215.22
	214.32	215.20	215.20
	214.29	215.20	215.20
	215.24	215.20	215.20
	215.20	215.20	215.20
	4.77	1.36	4.73
	209.75	208.62	207.66
	3.01	1.91	206.66
	0.72	1.48	206.17
	0.62	206.05	205.99

1/200
1/200
203.00 m.


ASSE1
Sez. S54
Pr. 829.58 ml
Qt= 215.09 ml
Qp= 214.93 ml
Sc1= 16.55 mq
Ri1= 0.00 mq

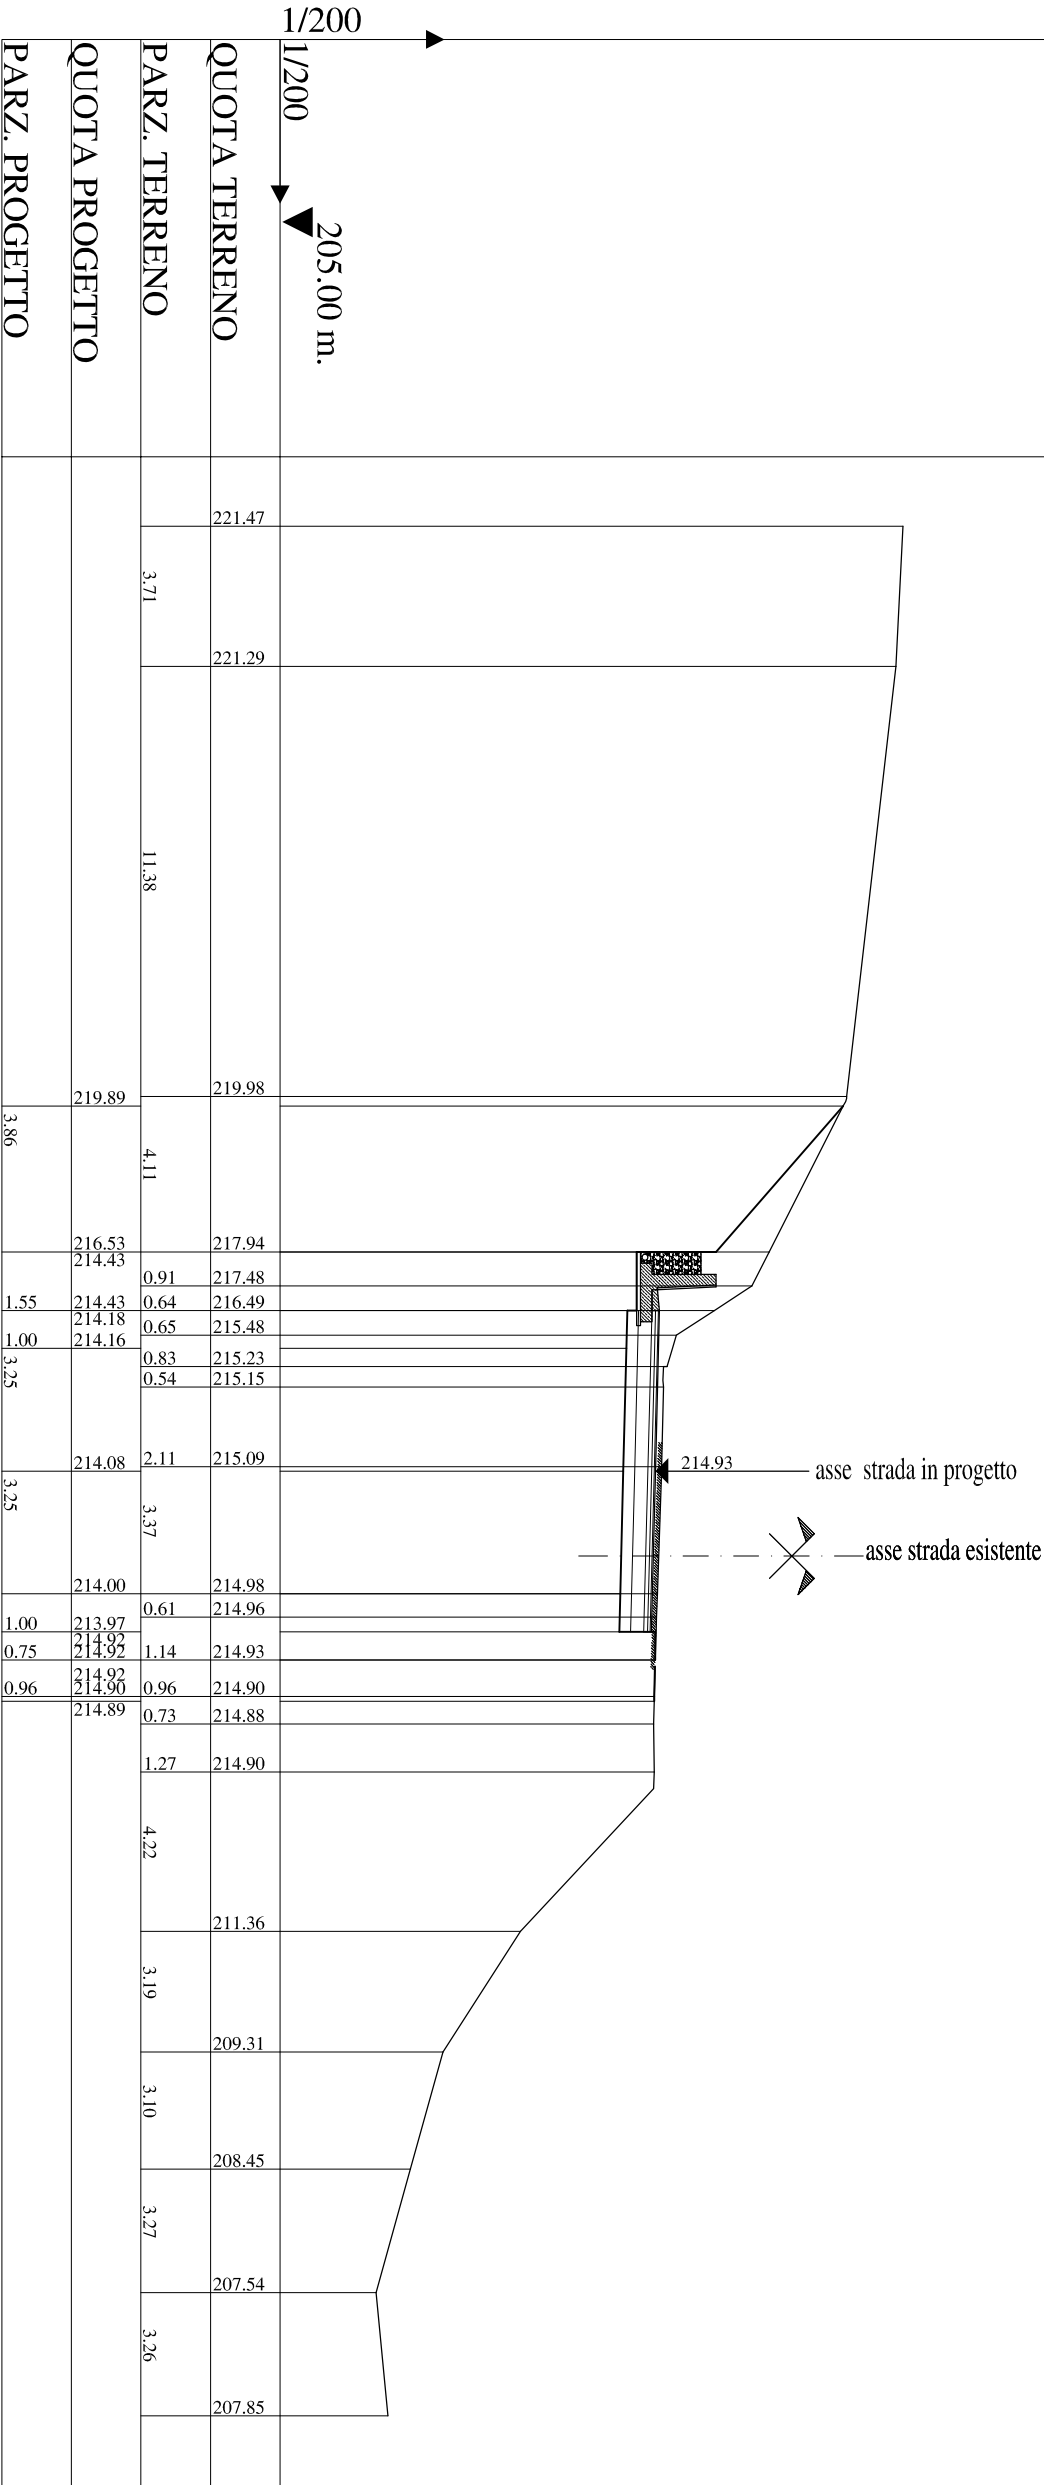


asse strada in progetto

asse strada esistente


ASSEI
Sez. S55
Pr. 845.72 ml
Qt= 218.21 ml
Qp= 213.80 ml
Sc1= 73.20 mq
Ril= 0.00 mq

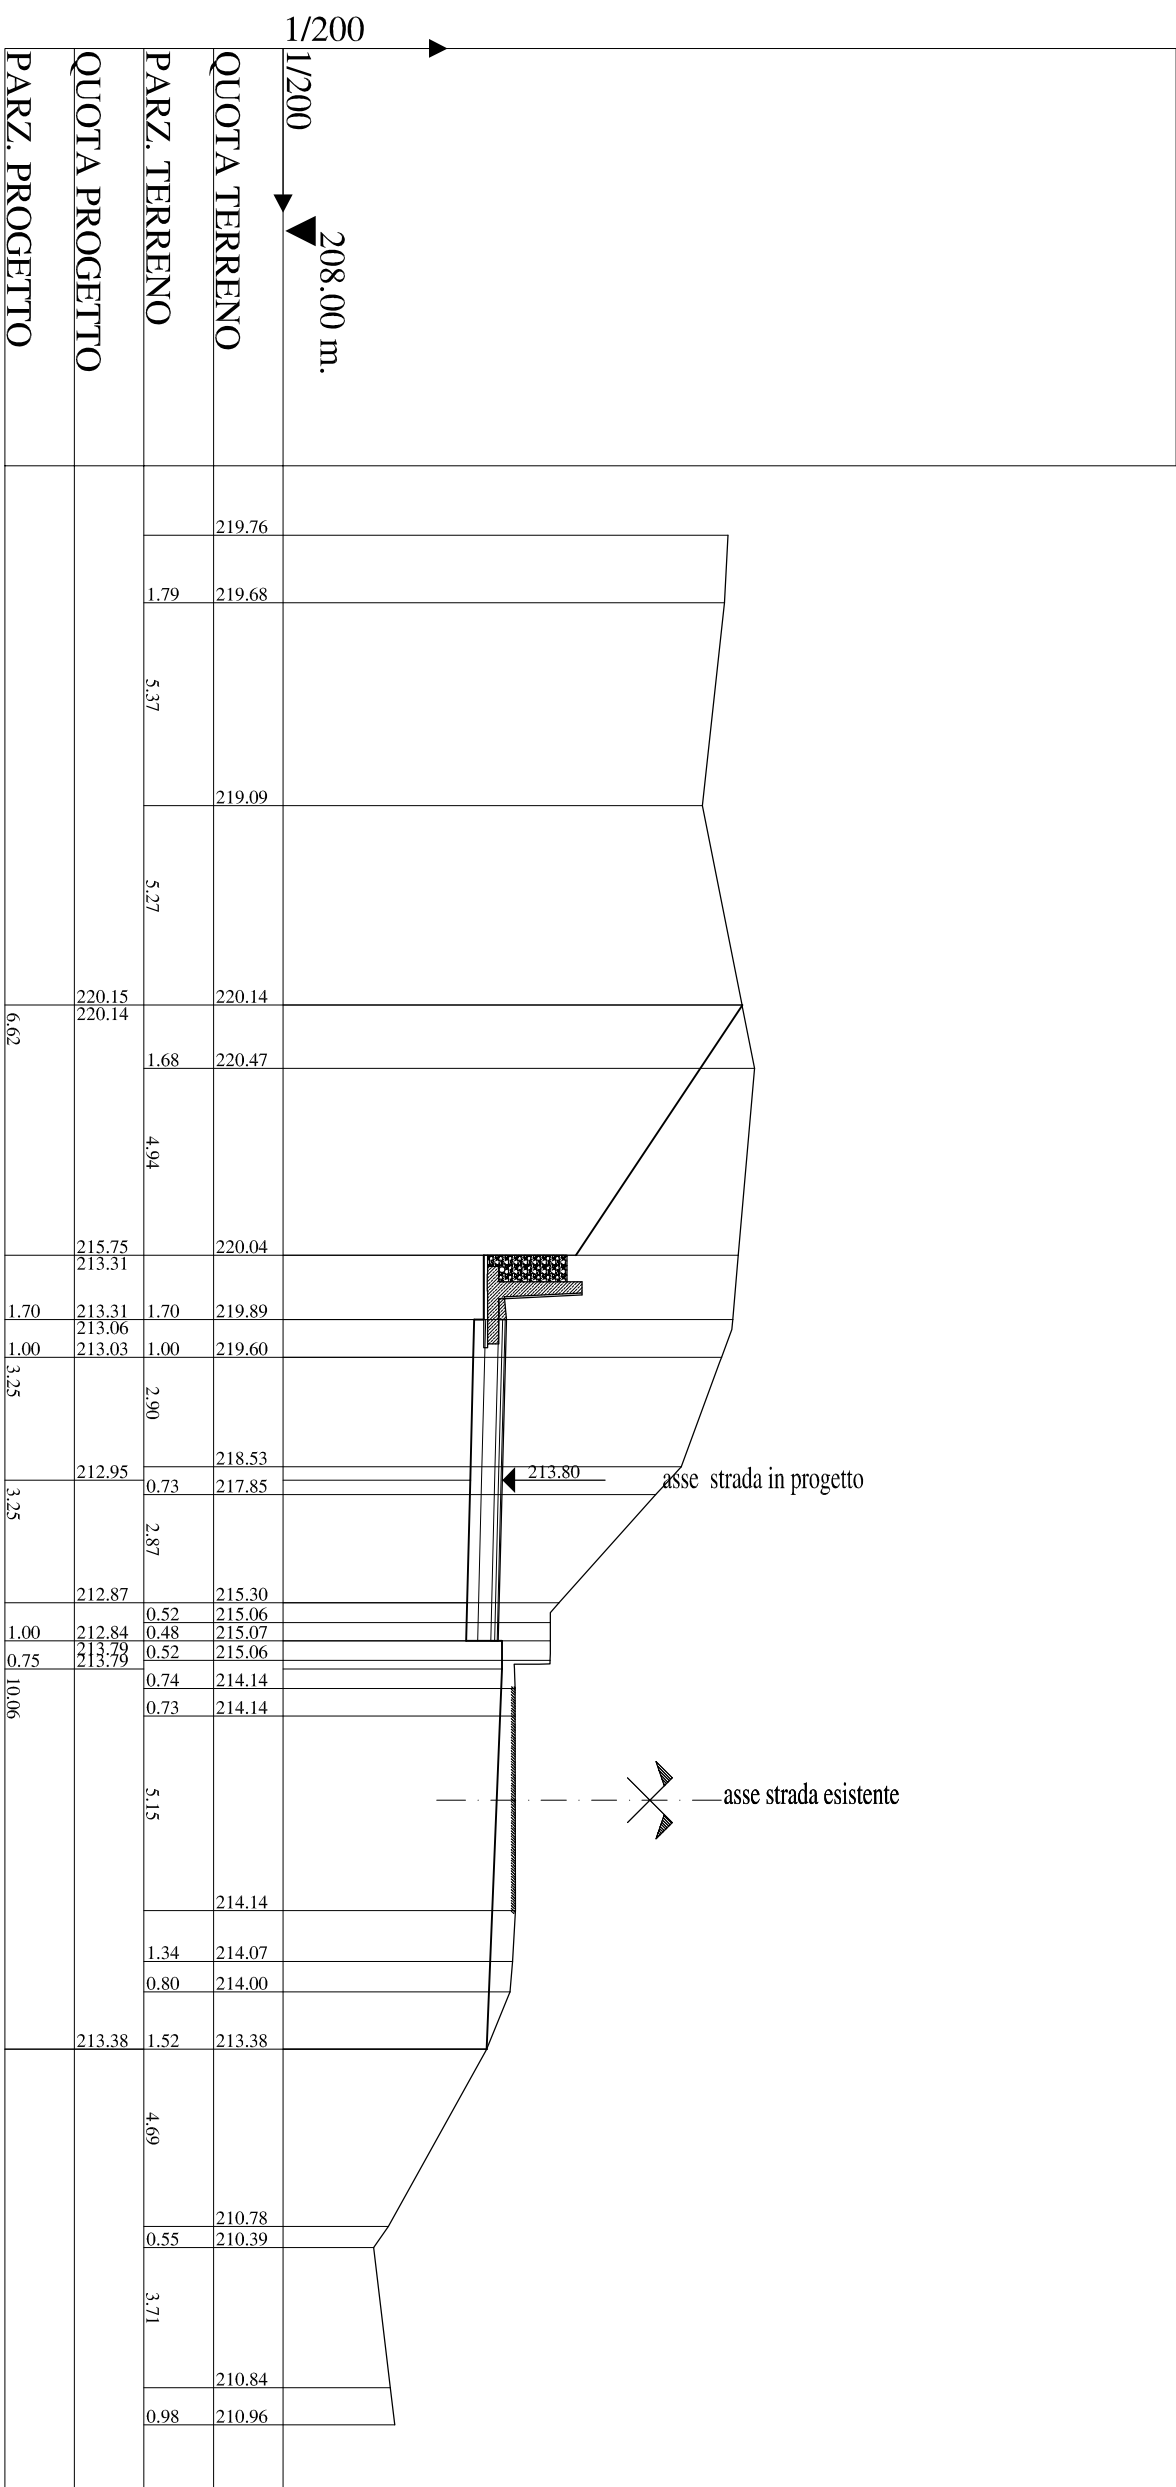


ASSE1
Sez. S56
Pr. 853.99 ml
Qt= 217.52 ml
Qp= 213.22 ml
Sc1= 70.70 mq
Ri1= 0.00 mq

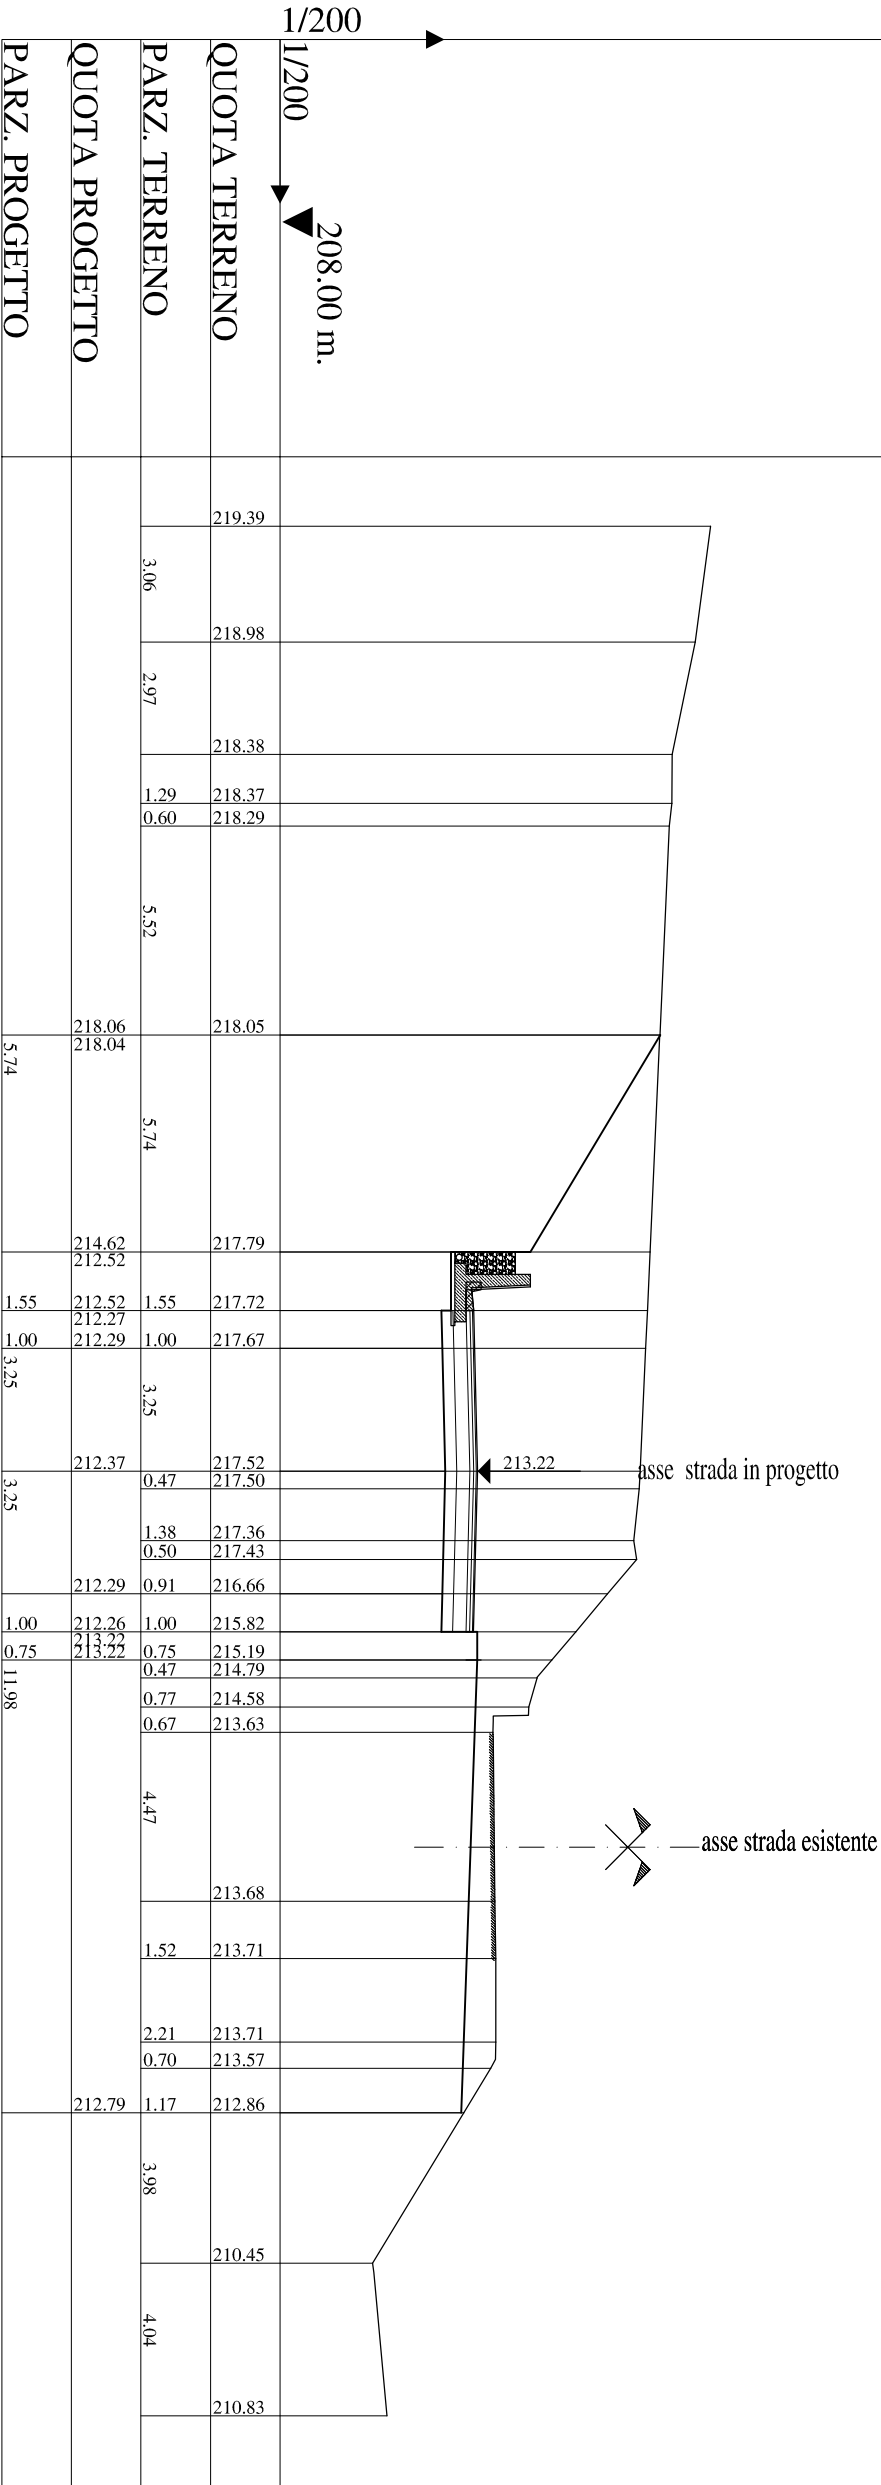

ASSE1
Sez. S58
Pr. 876.24 ml
Qt= 215.43 ml
Qp= 211.67 ml
Sc1= 53.56 mq
Ri1= 0.00 mq

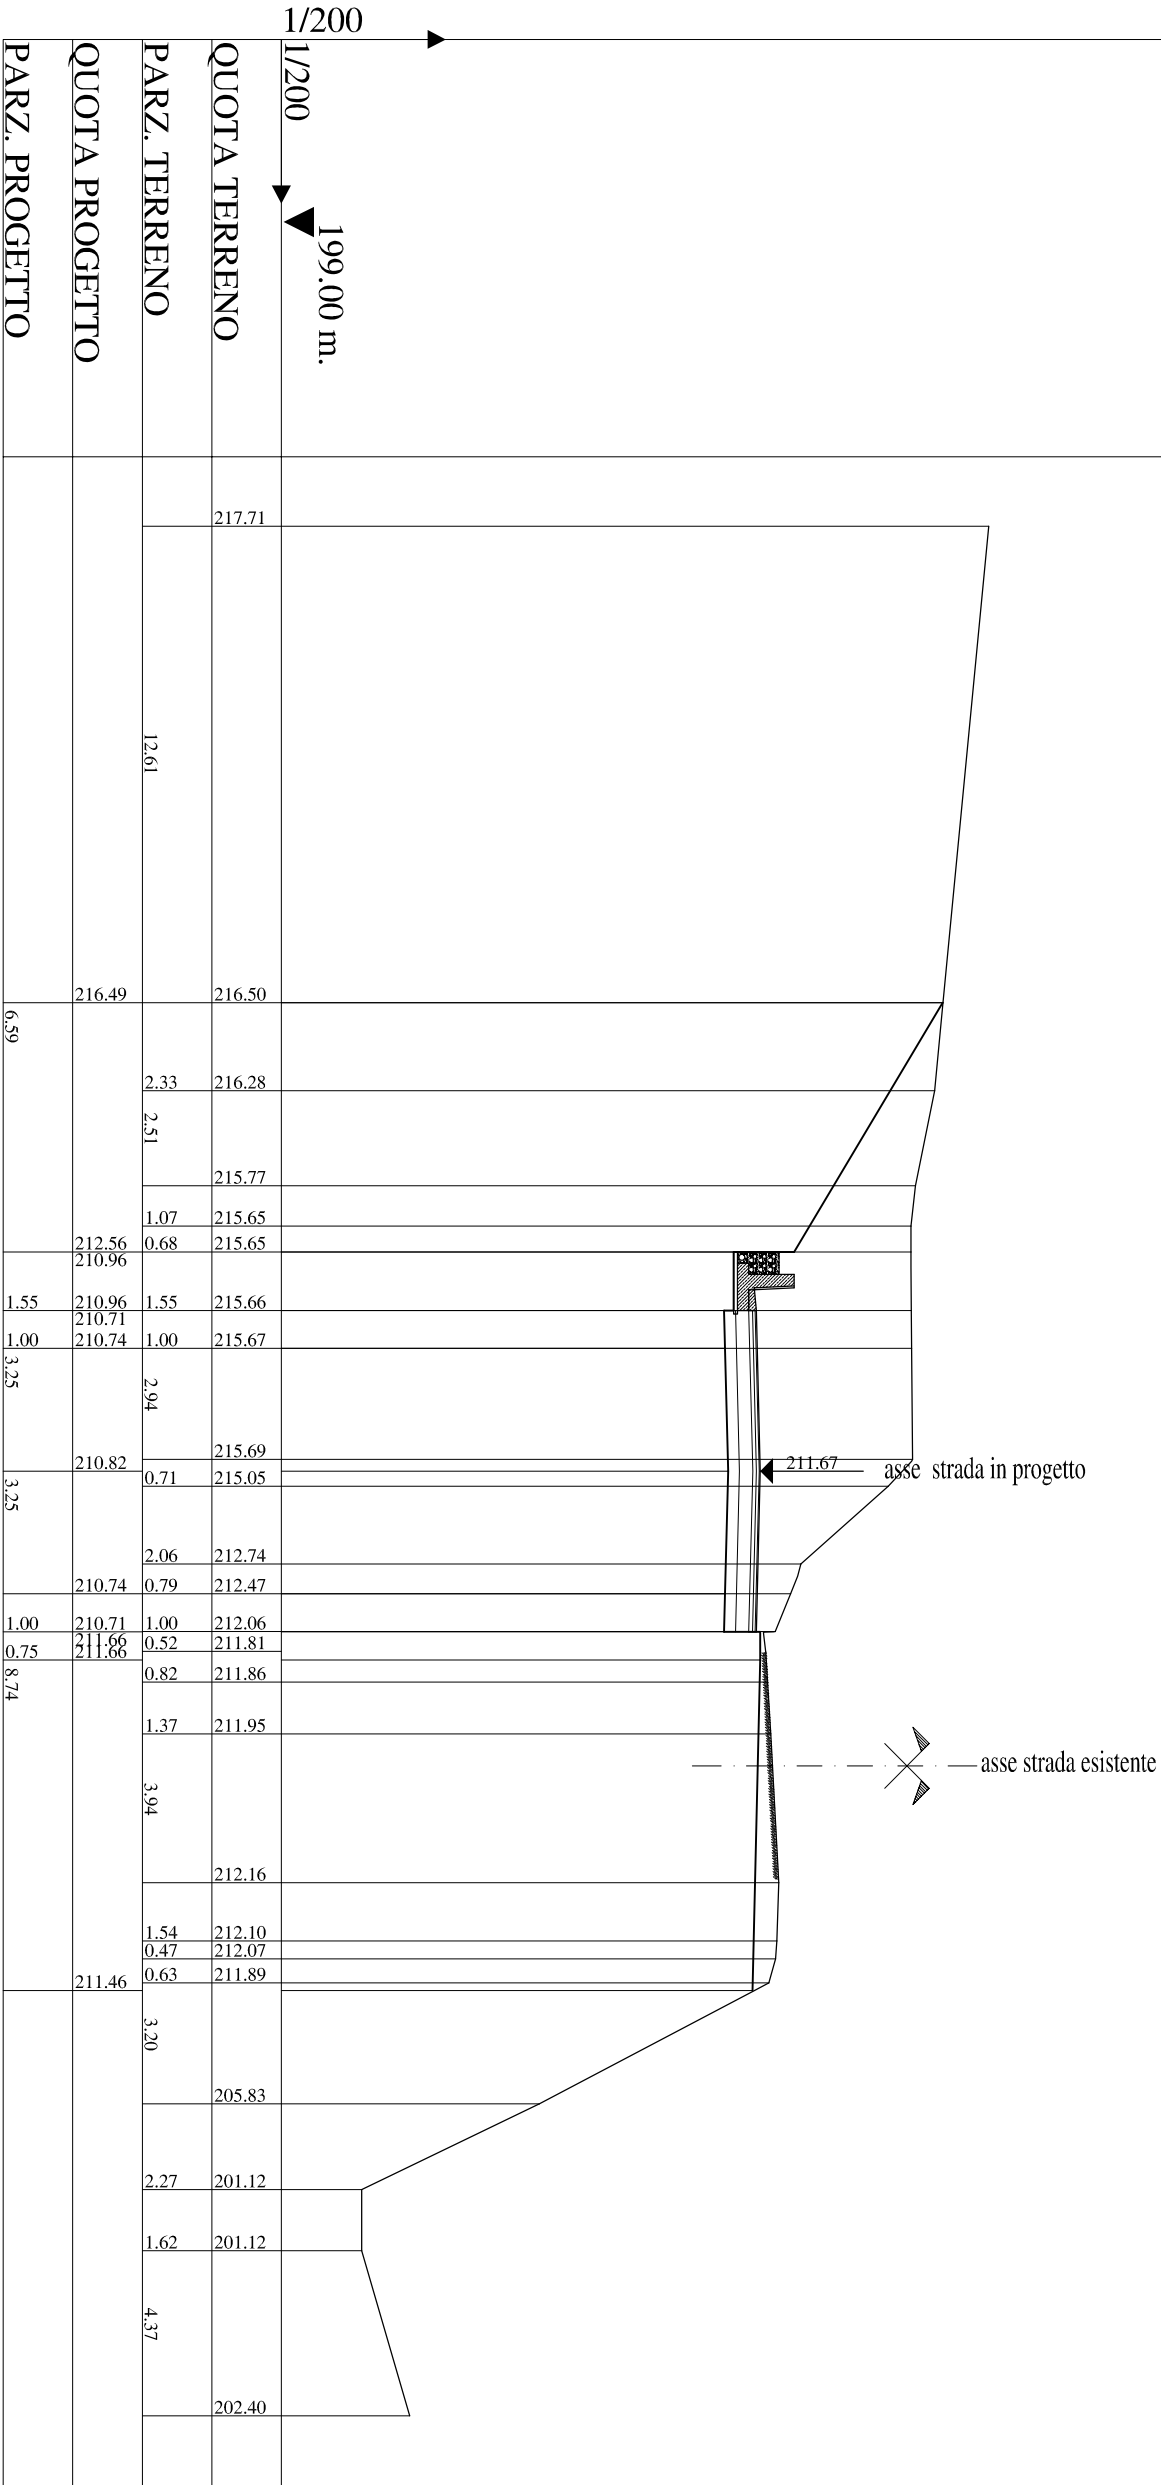


ASSE1
Sez. S59
Pr. 896.24 ml
Qt= 210.37 ml
Qp= 210.40 ml
Sc1= 20.08 mq
Ri1= 0.13 mq

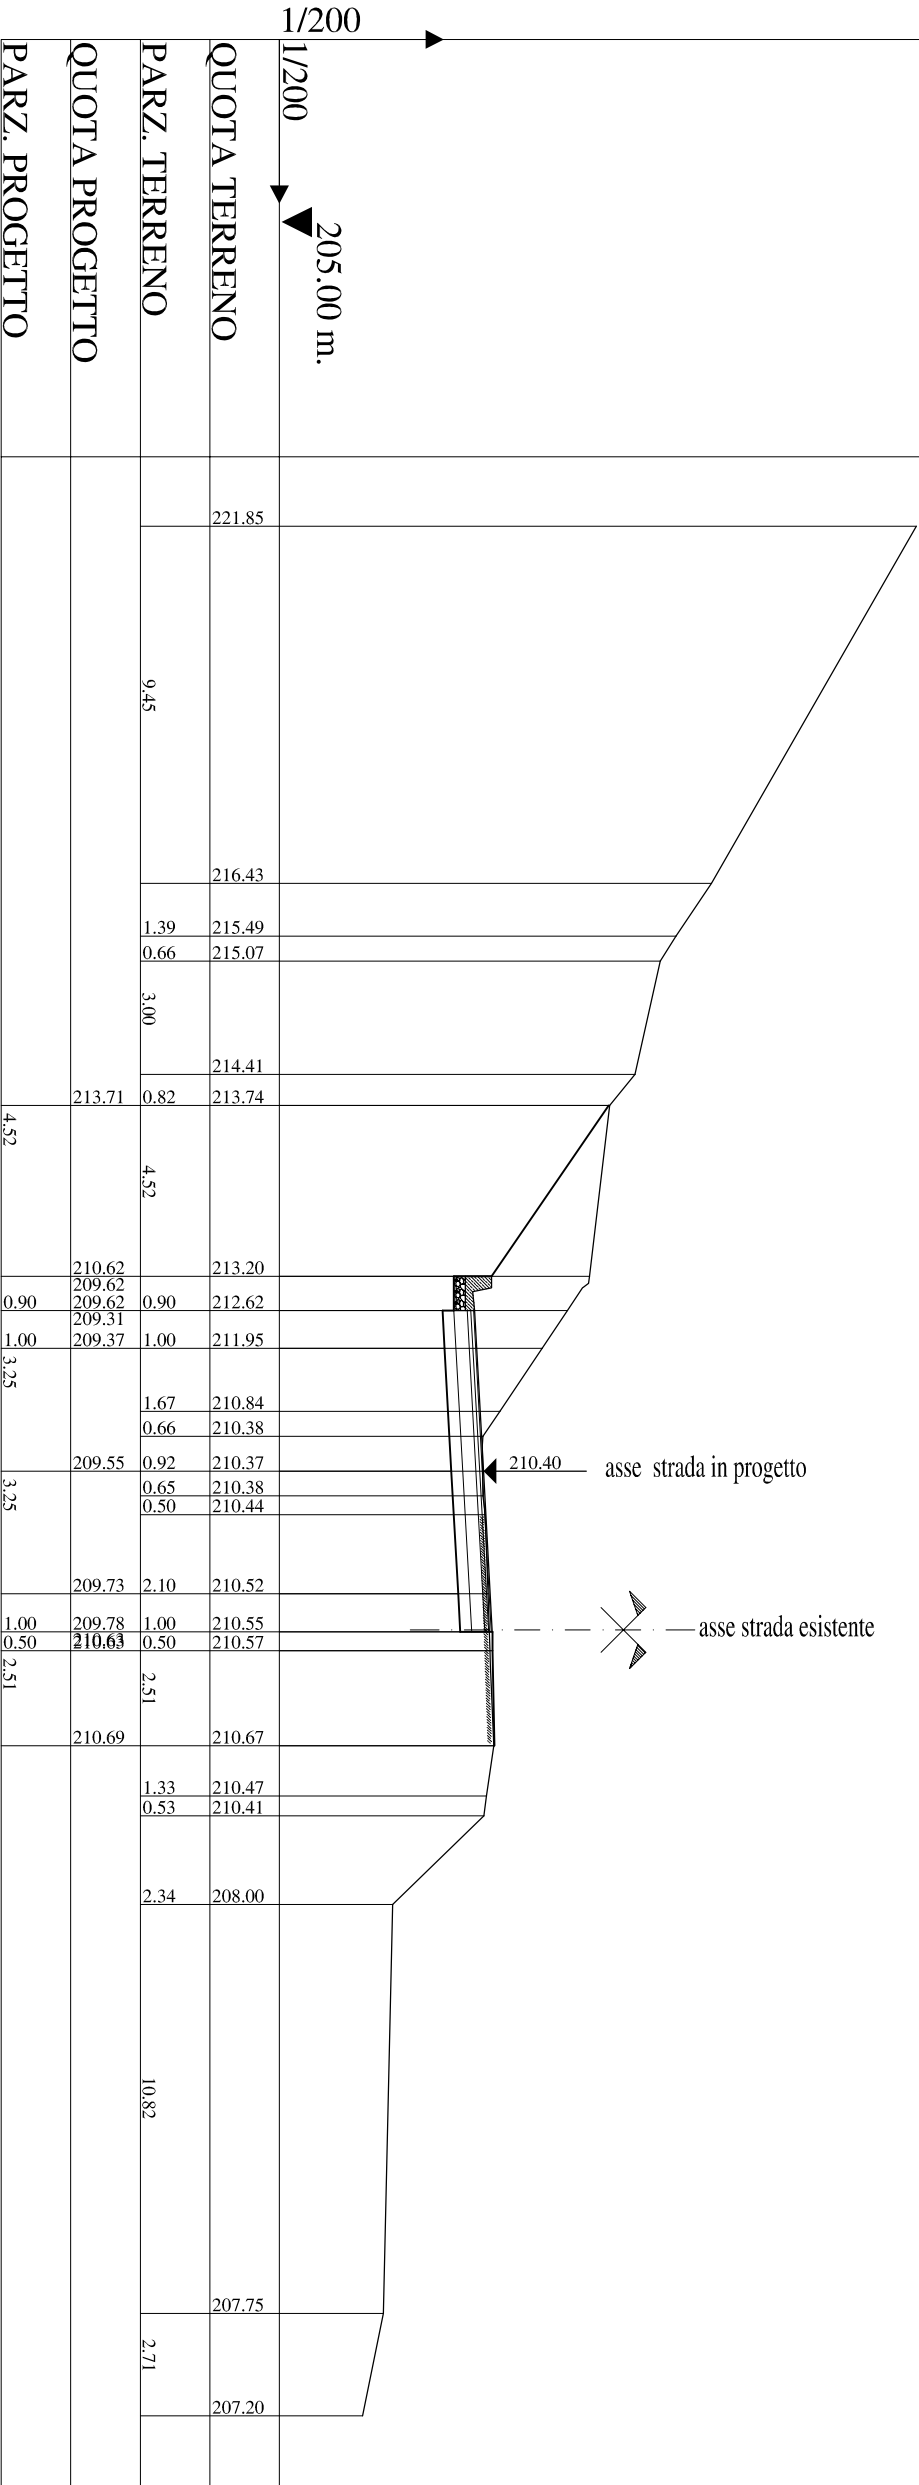


QUOTA TERRENO	213.71
QUOTA PROGETTO	210.62
QUOTA PROGETTO	209.62
QUOTA PROGETTO	209.62
QUOTA PROGETTO	209.31
QUOTA PROGETTO	209.37
QUOTA PROGETTO	209.55
QUOTA PROGETTO	209.73
QUOTA PROGETTO	209.78
QUOTA PROGETTO	210.63
QUOTA PROGETTO	210.69



PARZ. TERRENO	4.52
PARZ. TERRENO	0.90
PARZ. TERRENO	1.00
PARZ. TERRENO	3.25
PARZ. TERRENO	3.25
PARZ. TERRENO	3.25
PARZ. TERRENO	2.51
PARZ. TERRENO	2.51
PARZ. TERRENO	2.51
PARZ. TERRENO	2.51
PARZ. TERRENO	2.51

ASSE1
Sez. S60
Pr. 899.92 ml
Qt= 210.18 ml
Qp= 210.22 ml
Sc1= 19.60 mq
Ri1= 0.09 mq

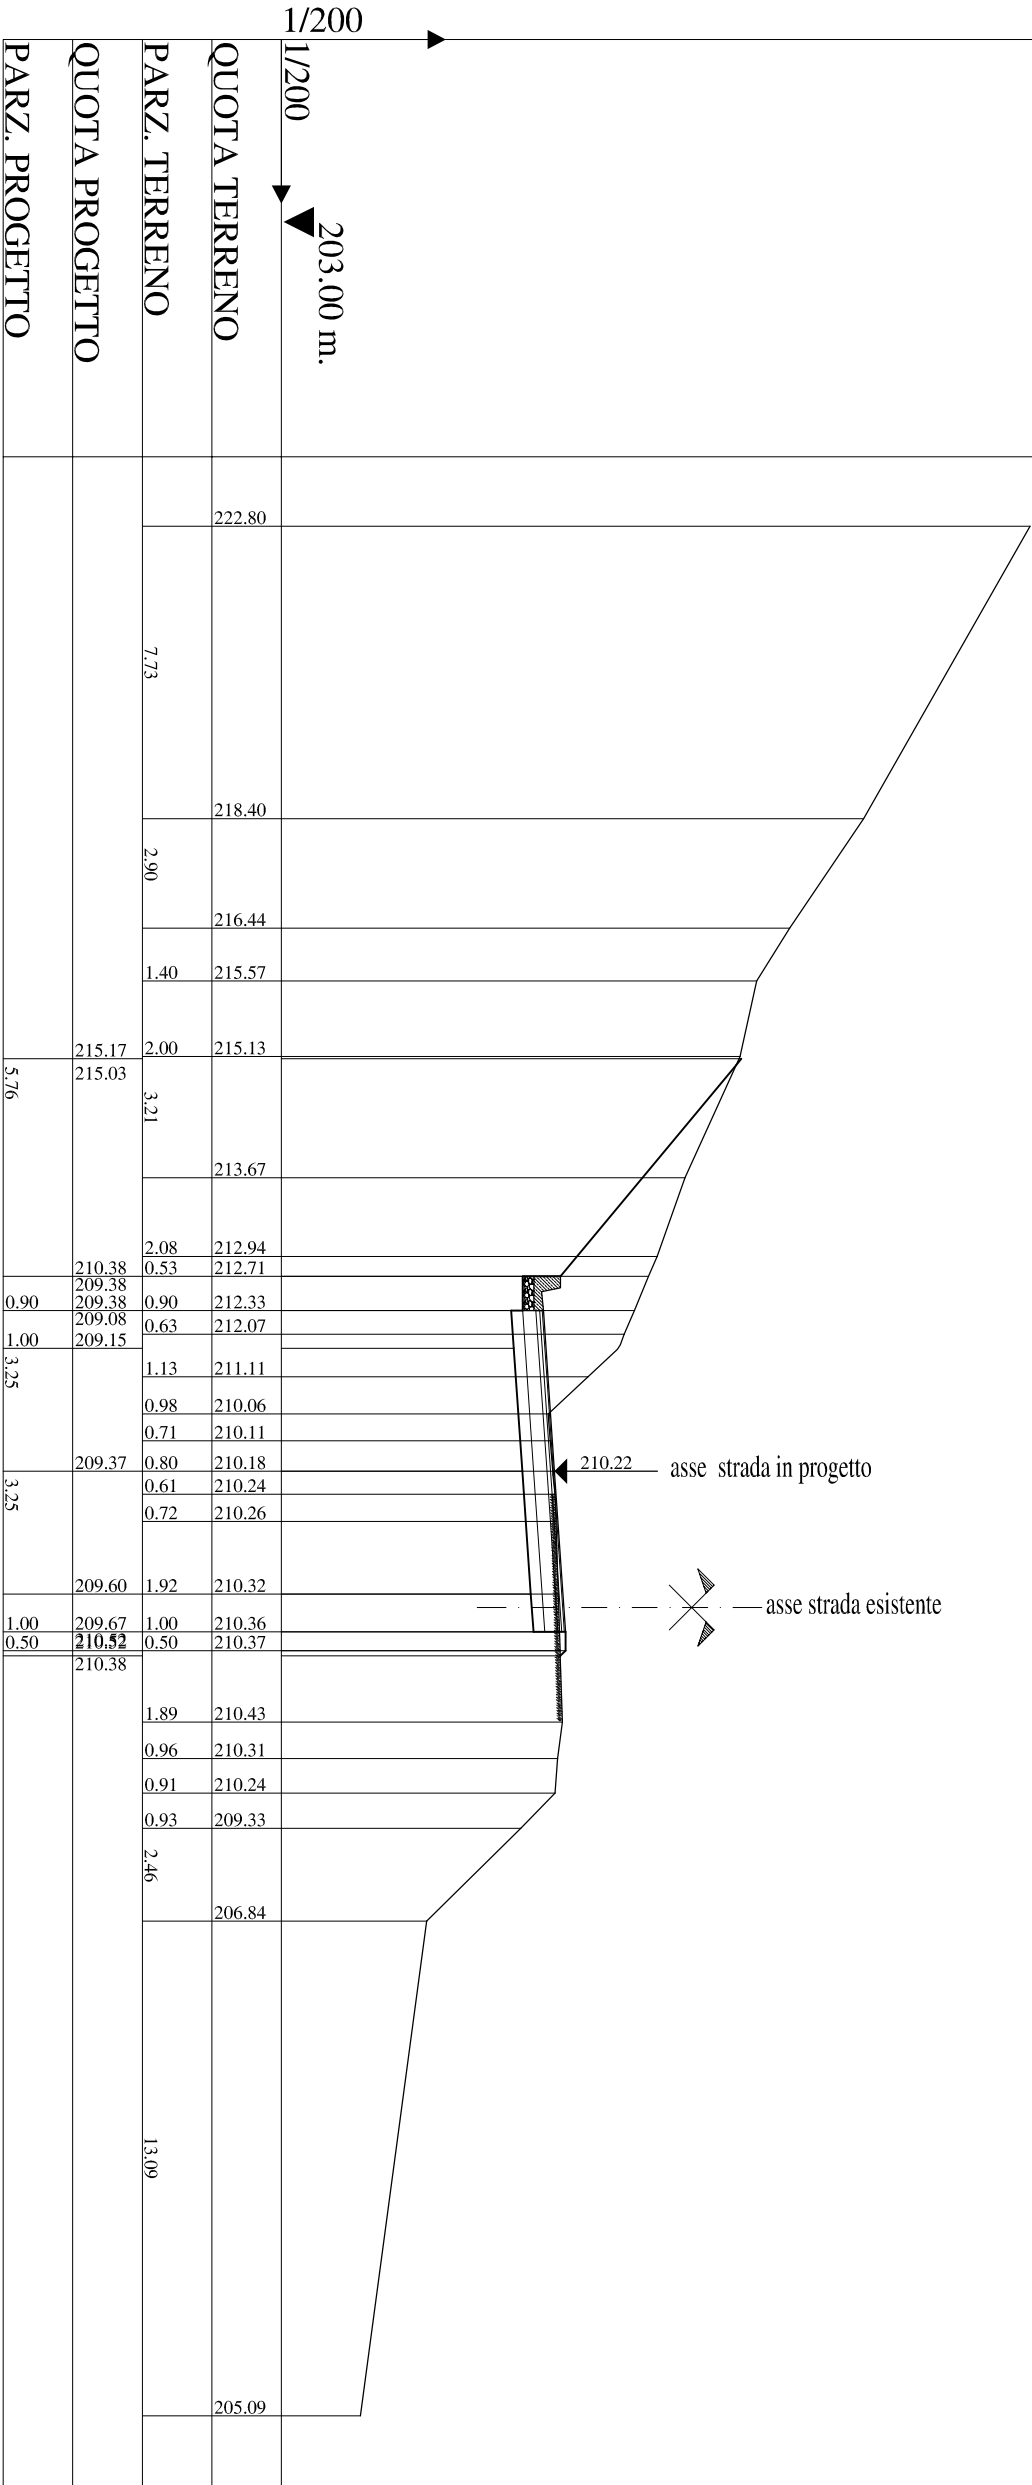


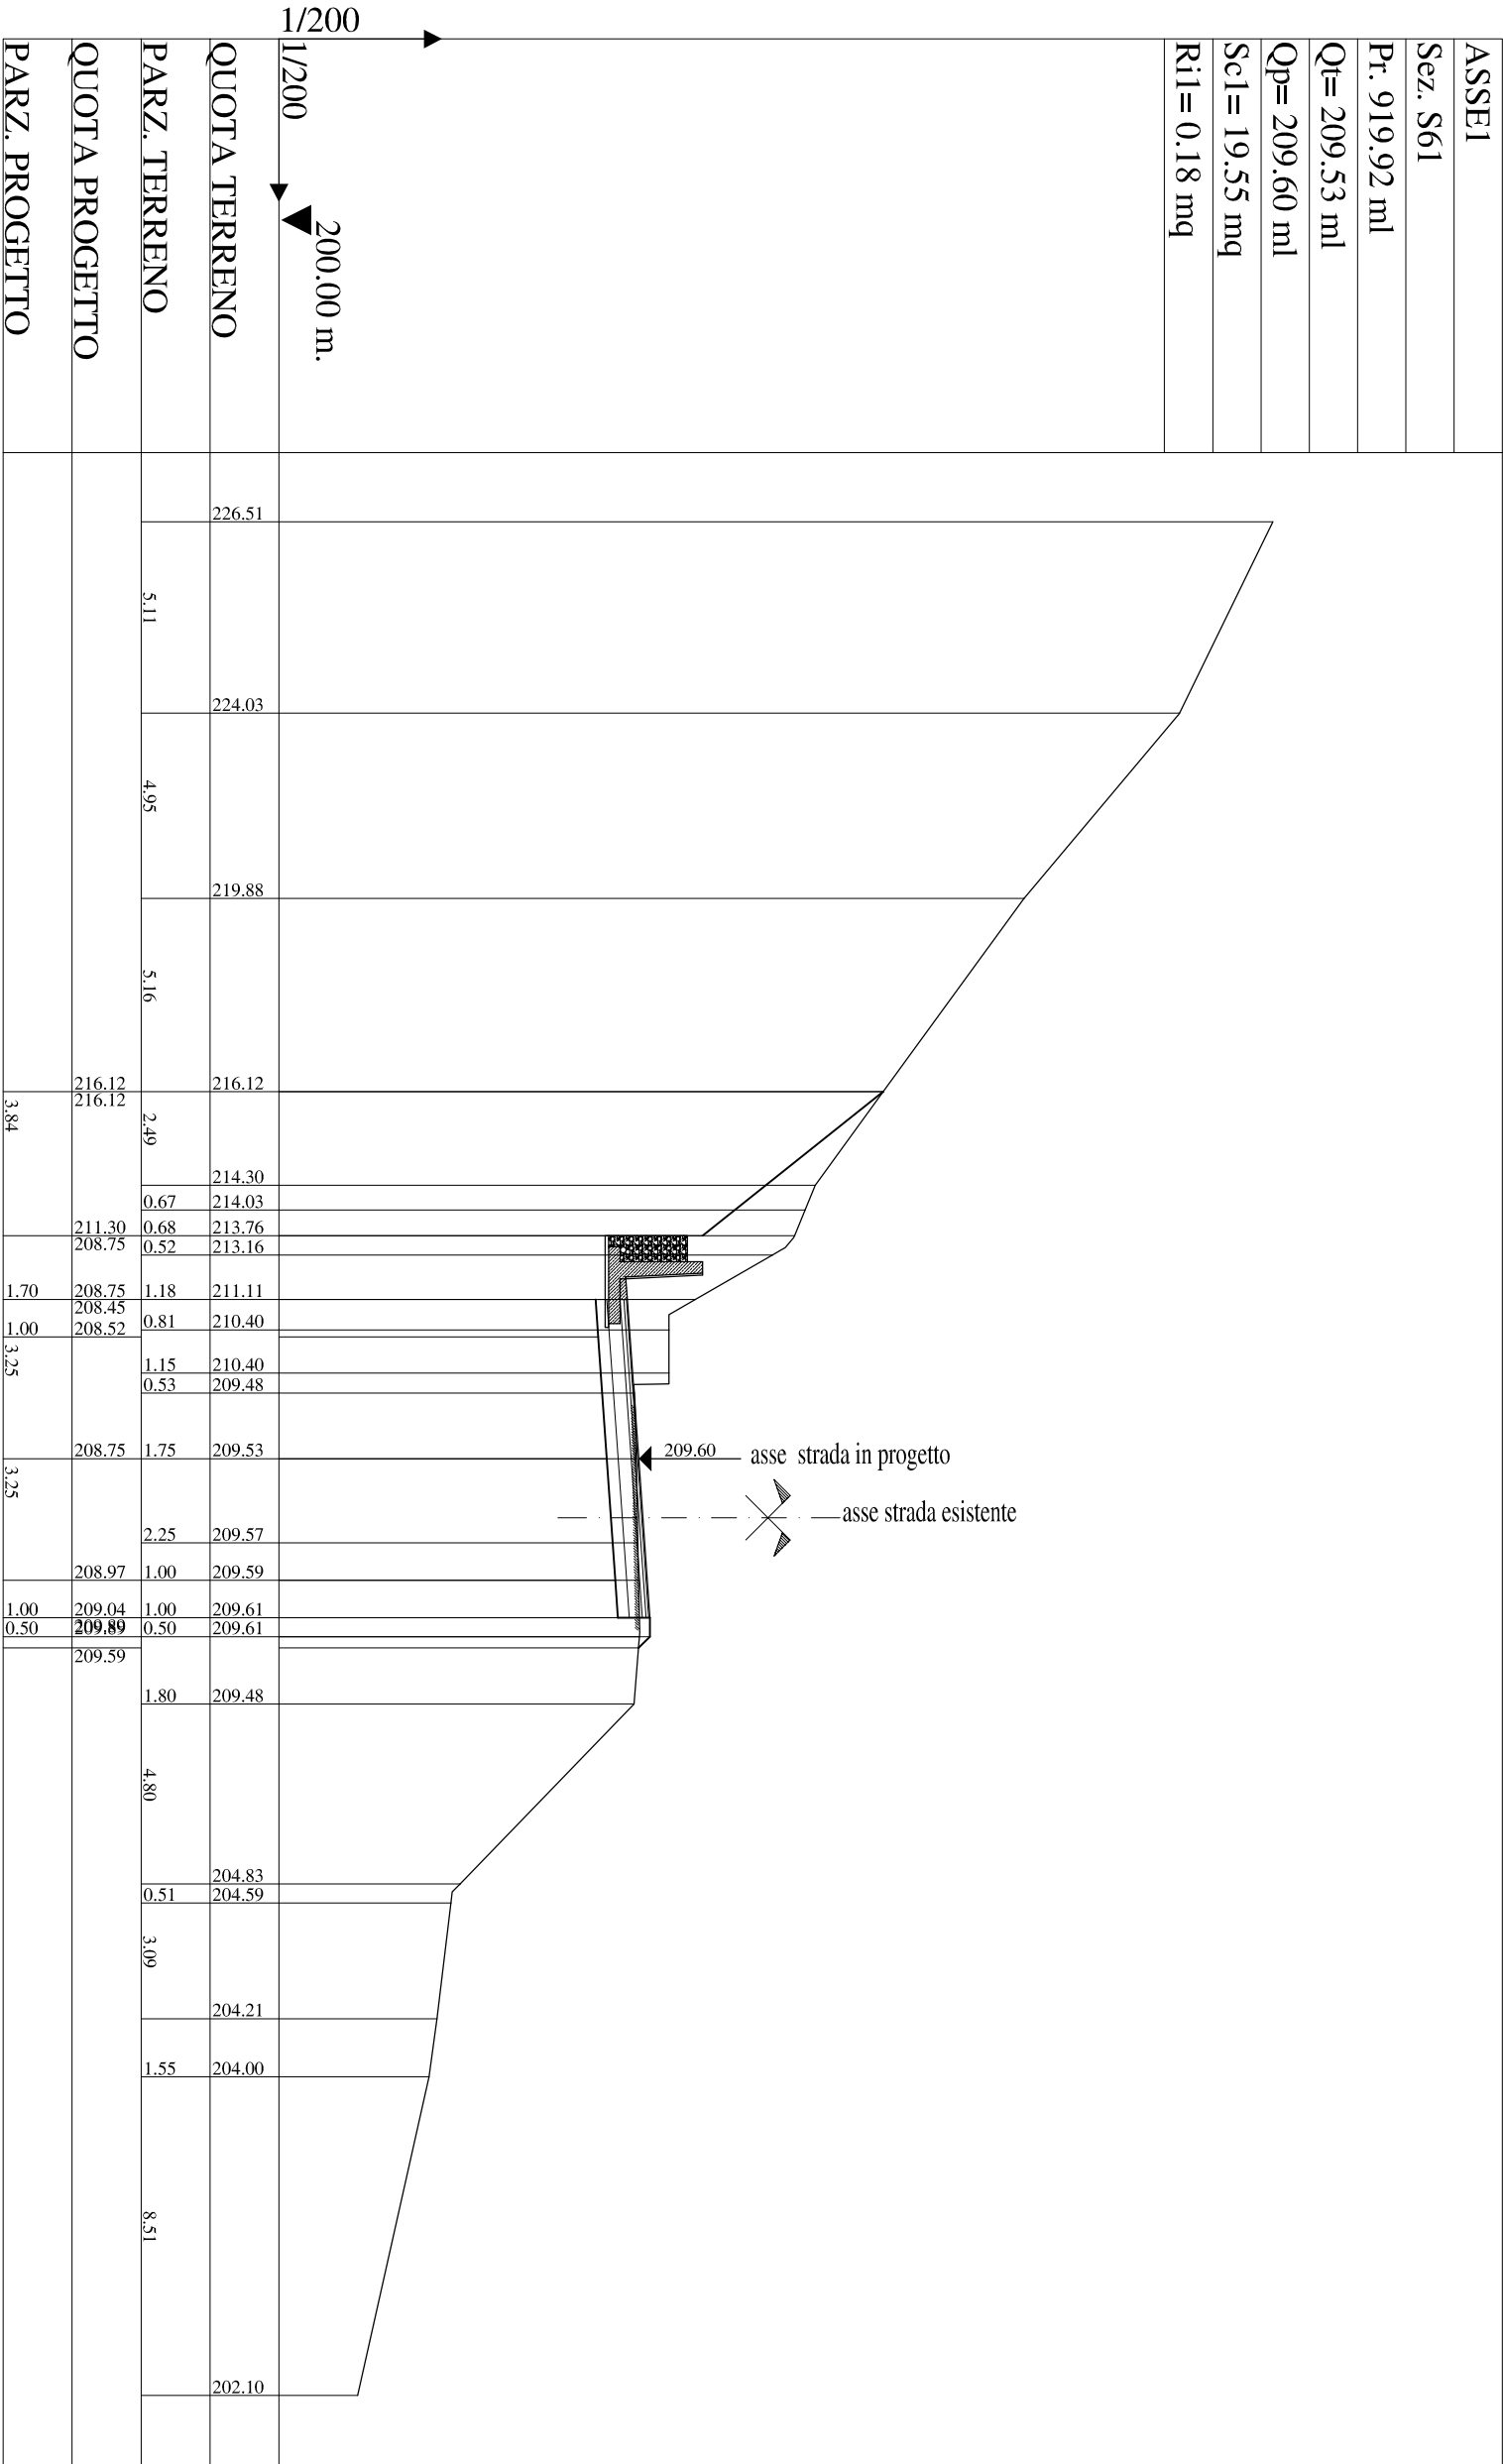


ASSEI
Sez. S62bis
Pr. 948,82 ml
Qt=209.07 ml
Qp= 209,16 ml
Sc1= 8,76 mq
Ri1= 0.11 mq

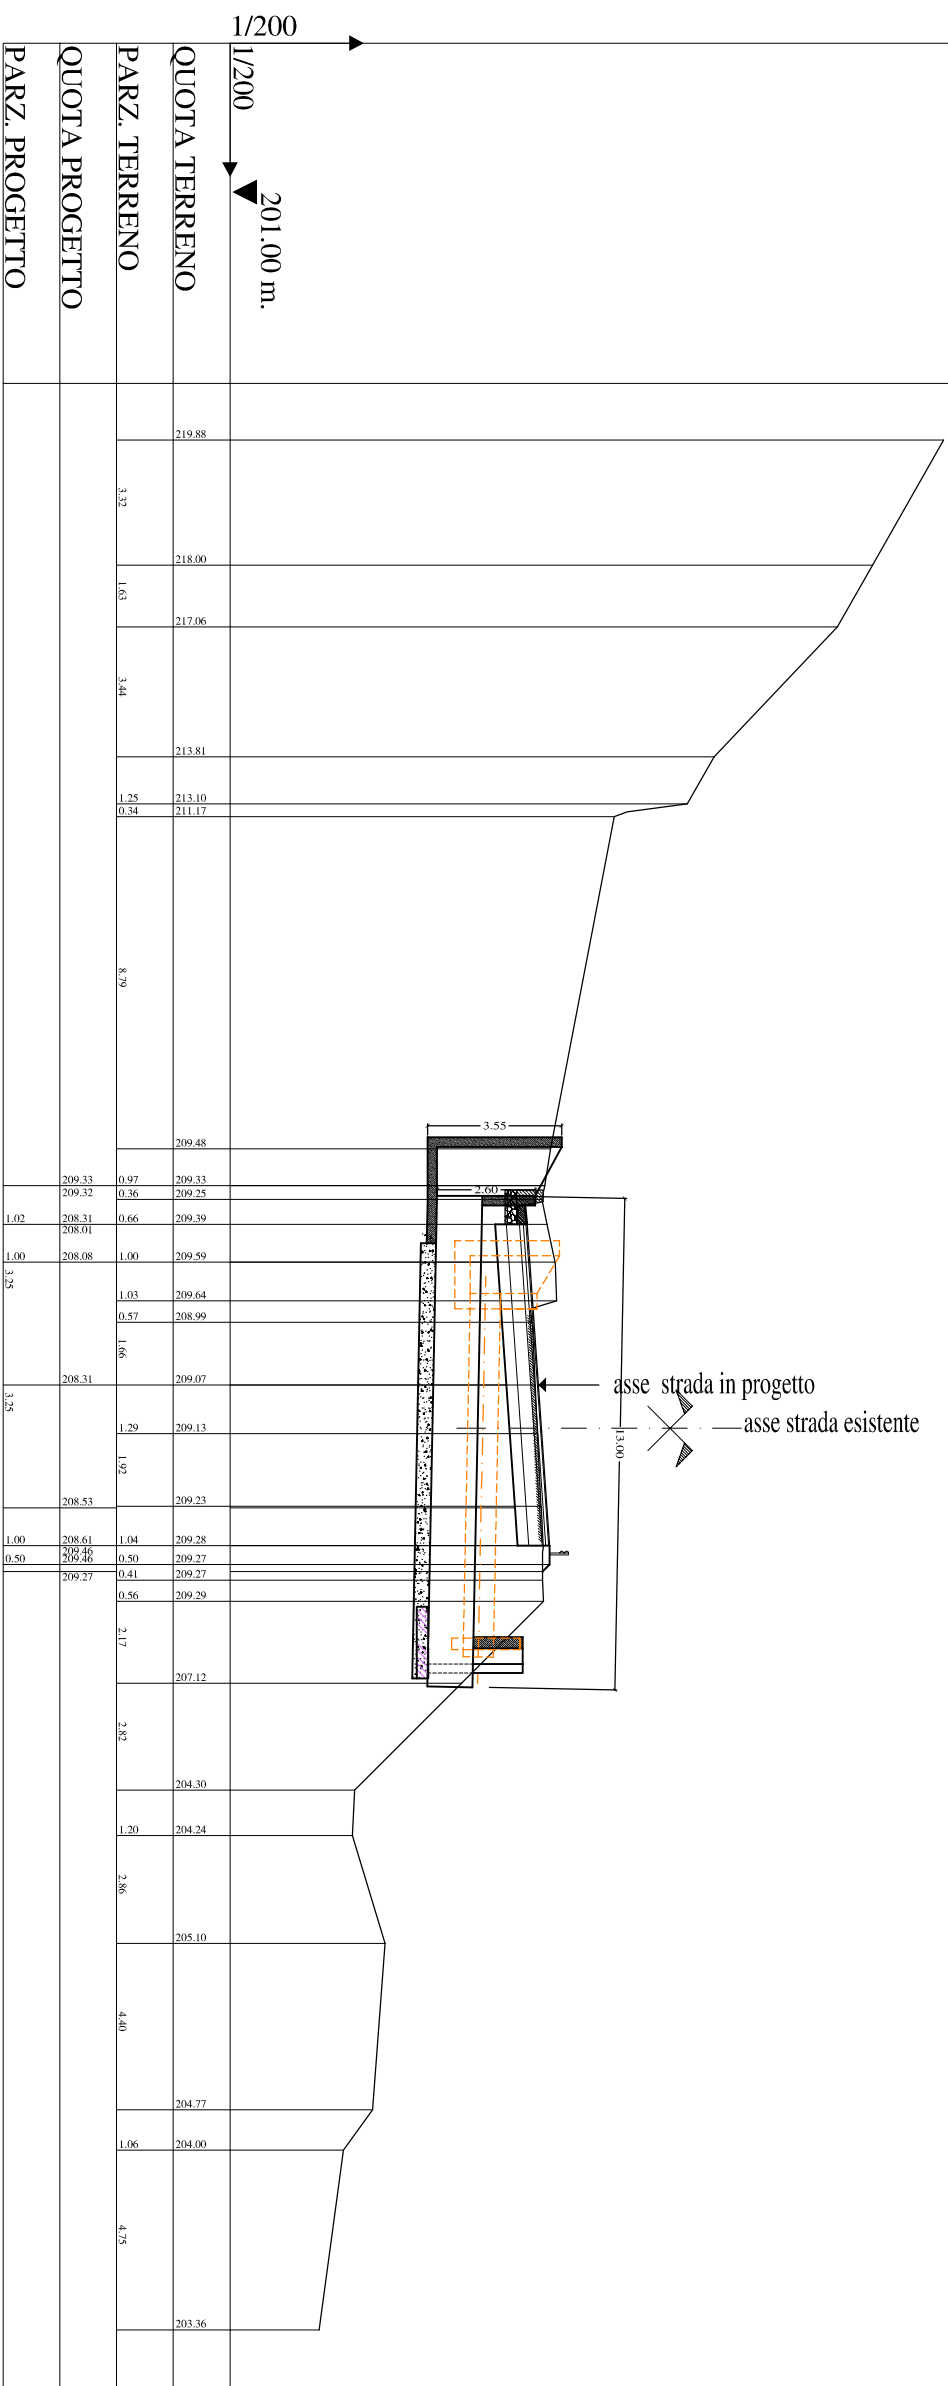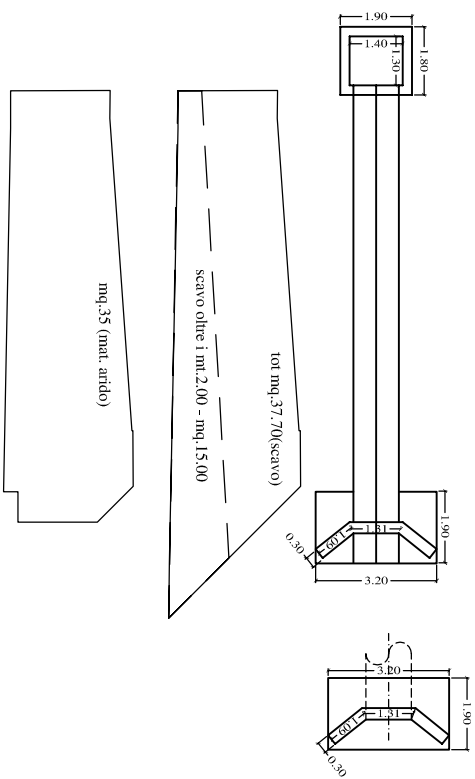[illegible]



ASSE1
Sez. S63
Pr. 959.92 ml
Qt= 209.11 ml
Qp= 209.12 ml
Sc1= 31.40 mq
Ri1= 0.42 mq

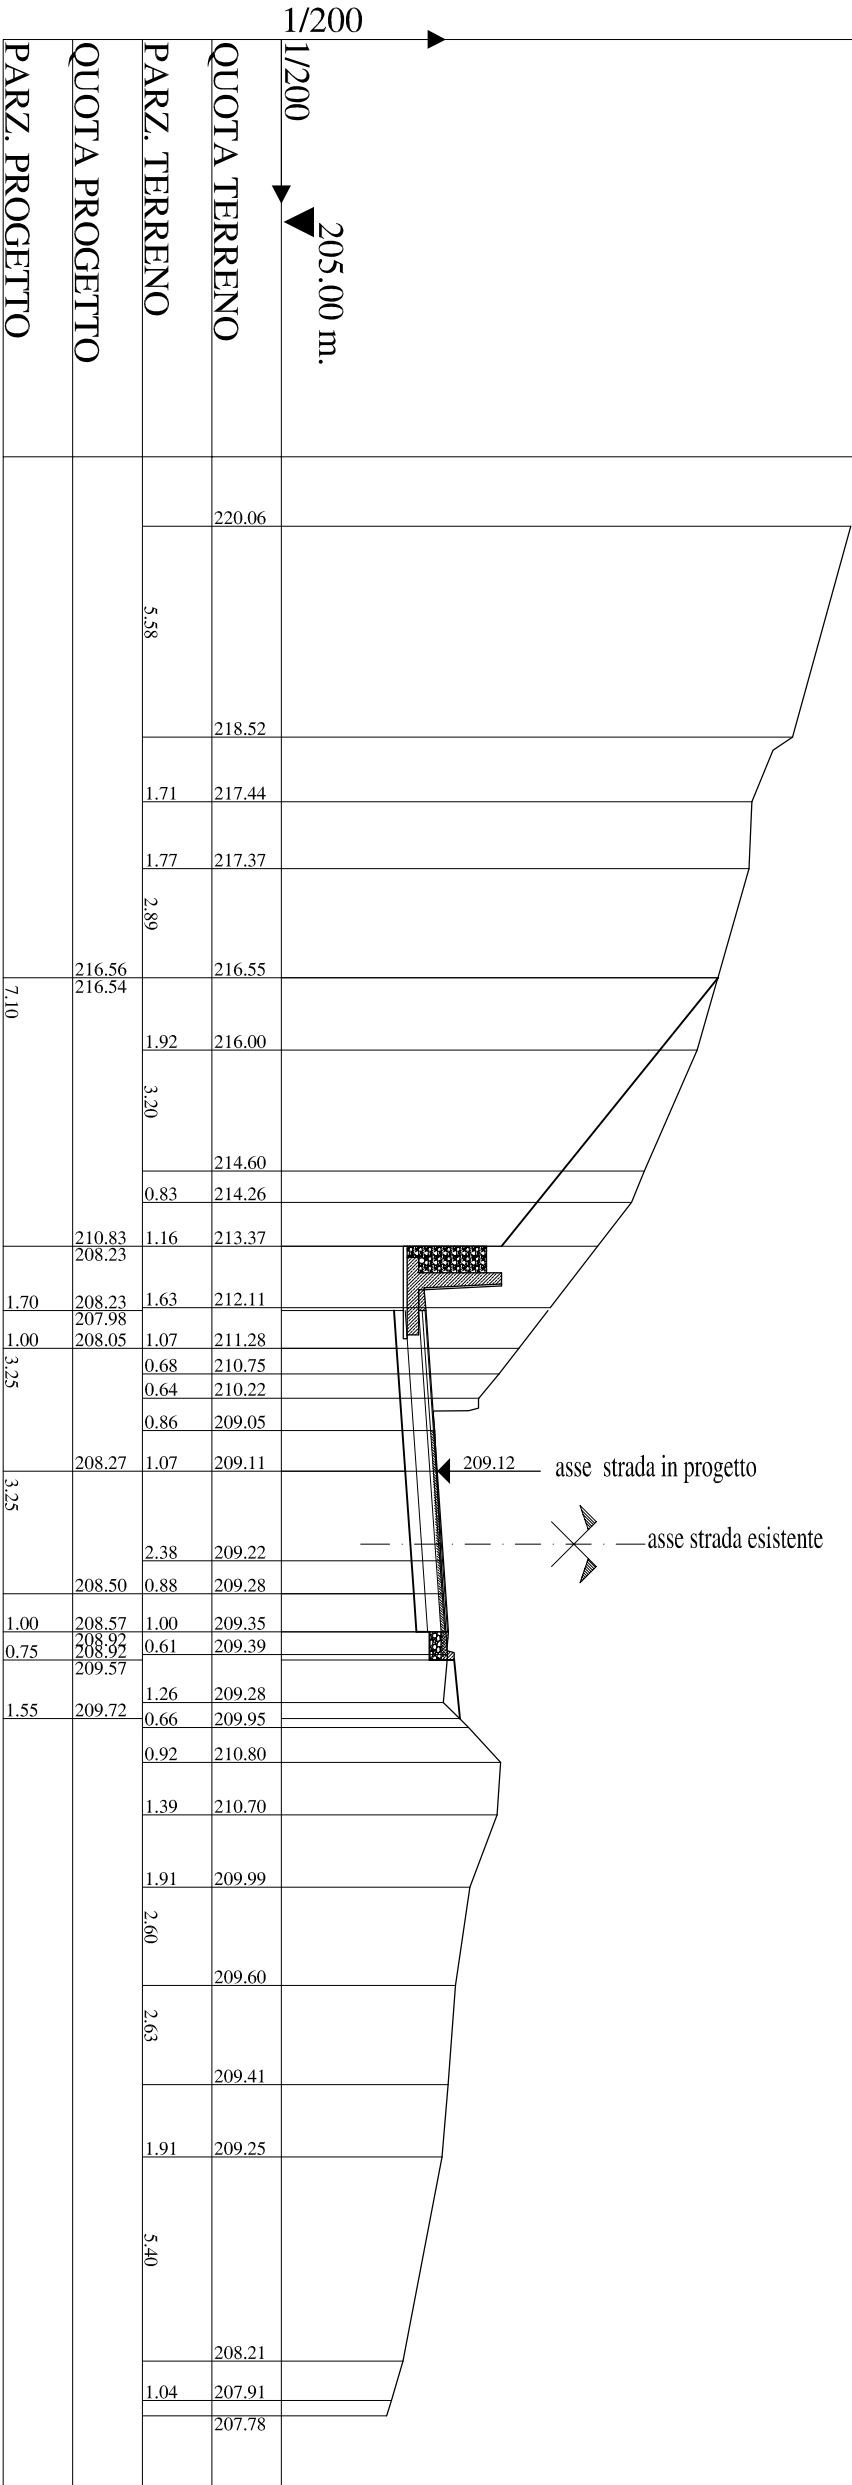

ASSE1
Sez. S64
Pr. 968.40 ml
Qt= 209.12 ml
Qp= 209.10 ml
Sc1= 33.48 mq
Ri1= 0.44 mq

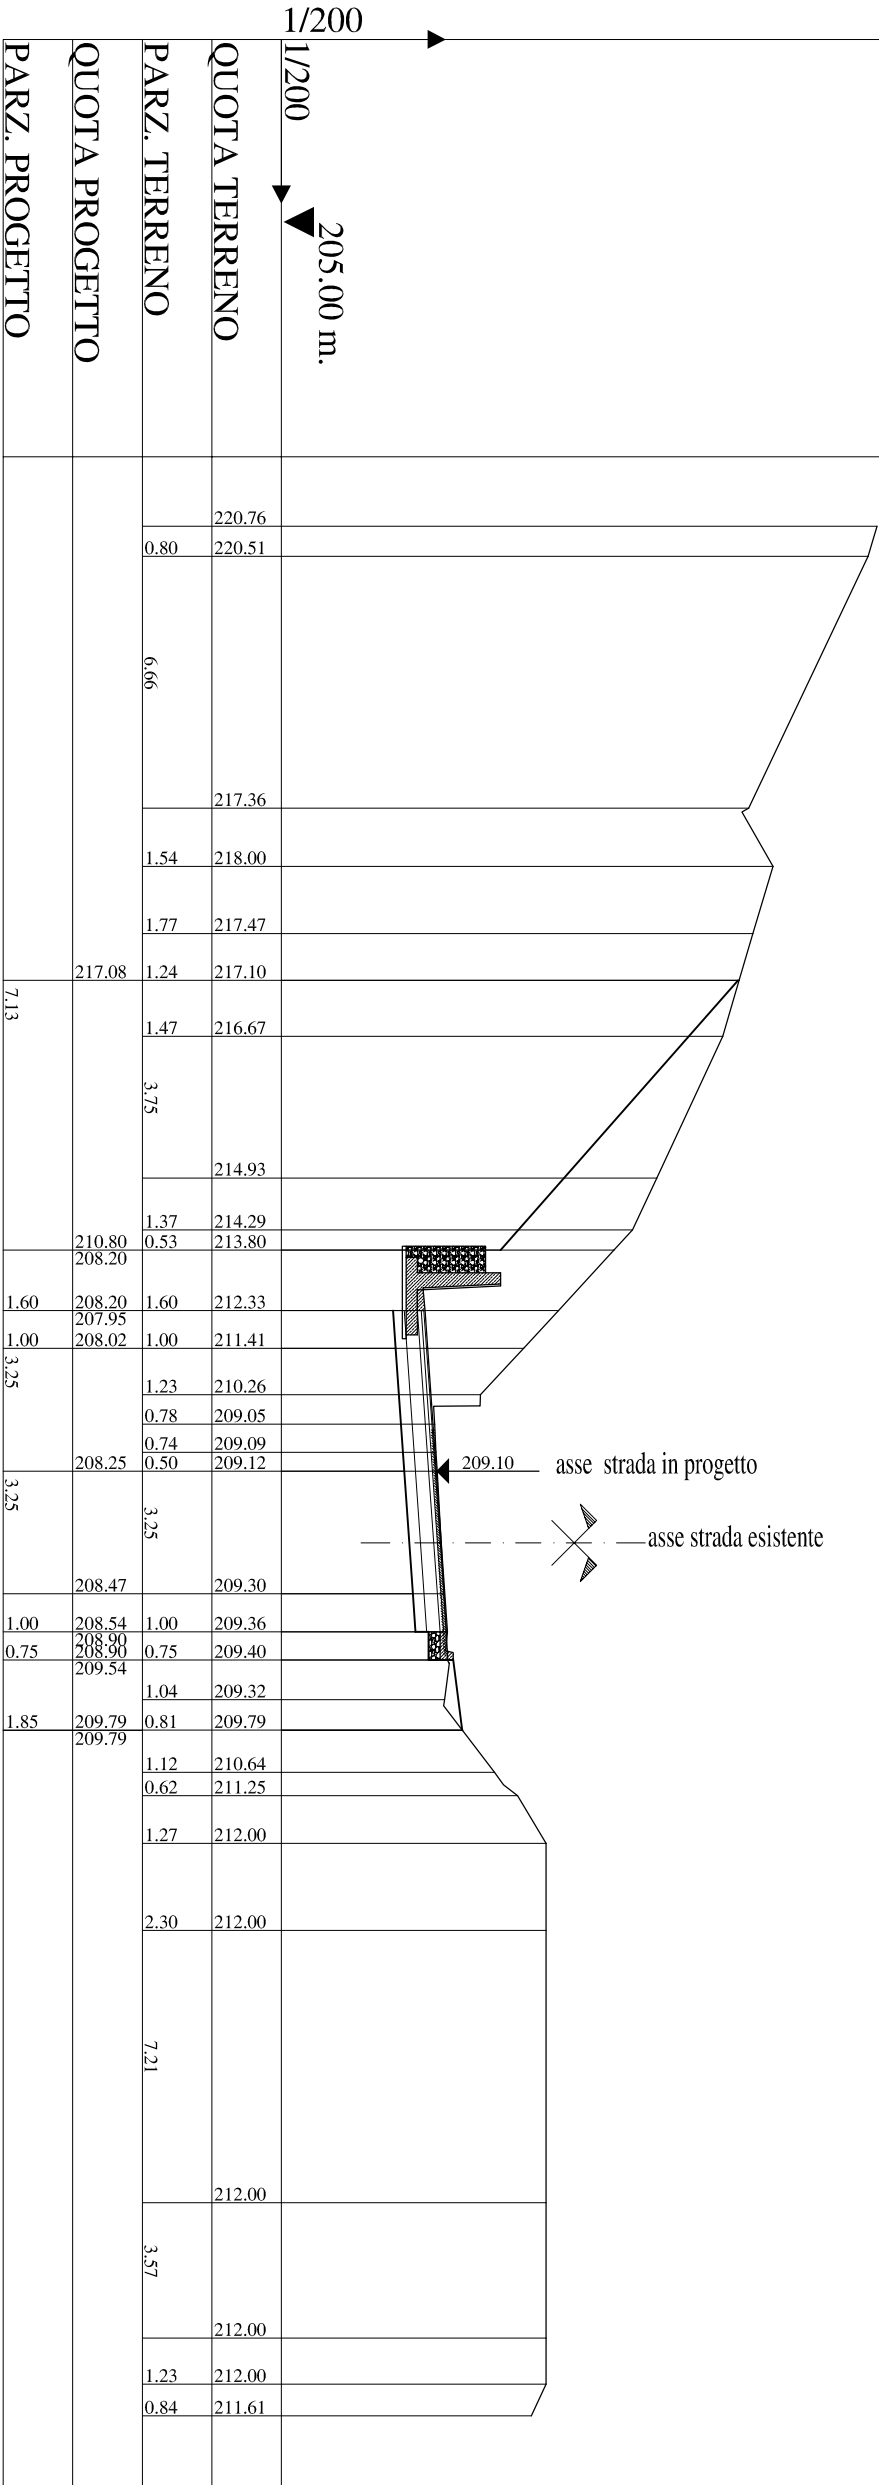

ASSE1
Sez. S65
Pr. 988.40 ml
Qt= 209.12 ml
Qp= 209.03 ml
Sc1= 38.46 mq
Ril= 0.13 mq

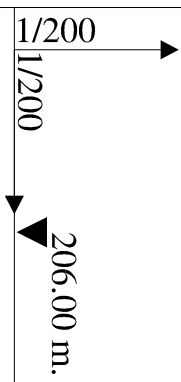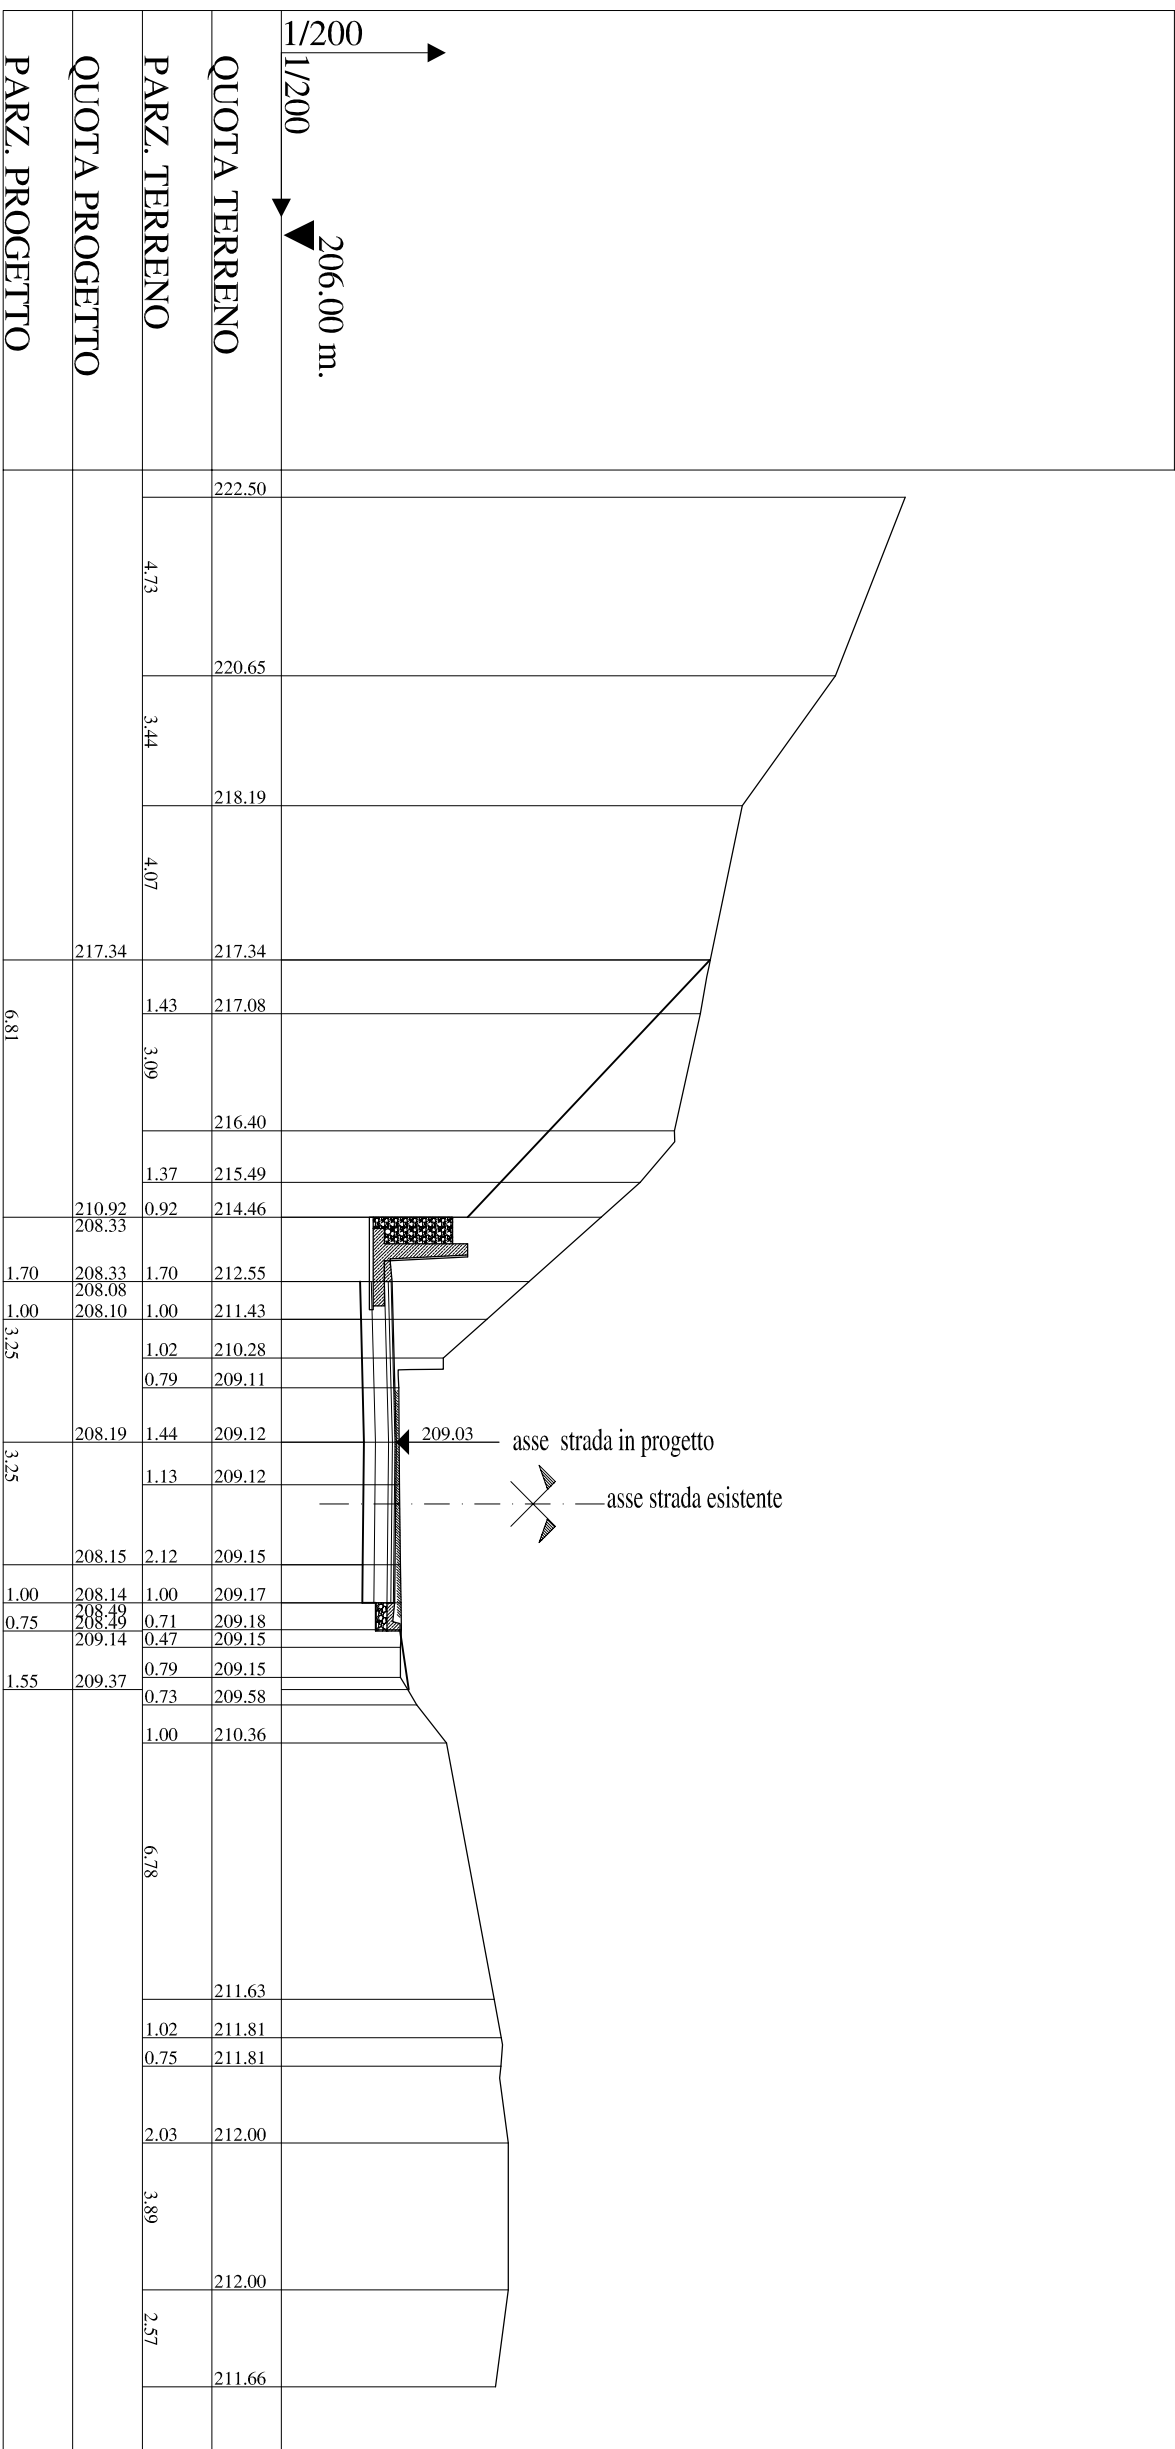


QUOTA TERRENO	PARZ. TERRENO
222.50	4.73
220.65	3.44
218.19	4.07
217.34	1.43
217.08	3.09
216.40	1.37
215.49	0.92
214.46	1.70
212.55	1.00
211.43	1.02
210.28	0.79
209.11	1.44
209.12	1.13
209.15	2.12
209.17	1.00
209.18	0.71
209.15	0.47
209.15	0.79
209.58	0.73
210.36	1.00
211.63	6.78
211.81	1.02
211.81	0.75
212.00	2.03
212.00	3.89
211.66	2.57

QUOTA PROGETTO	
217.34	
210.92	
208.33	
208.33	
208.08	
208.10	
208.19	
208.15	
208.14	
208.49	
208.49	
209.14	
209.37	




ASSE1
Sez. S66
Pr. 992.07 ml
Qt= 209.11 ml
Qp= 209.02 ml
Sc1= 36.91 mq
Ri1= 0.11 mq

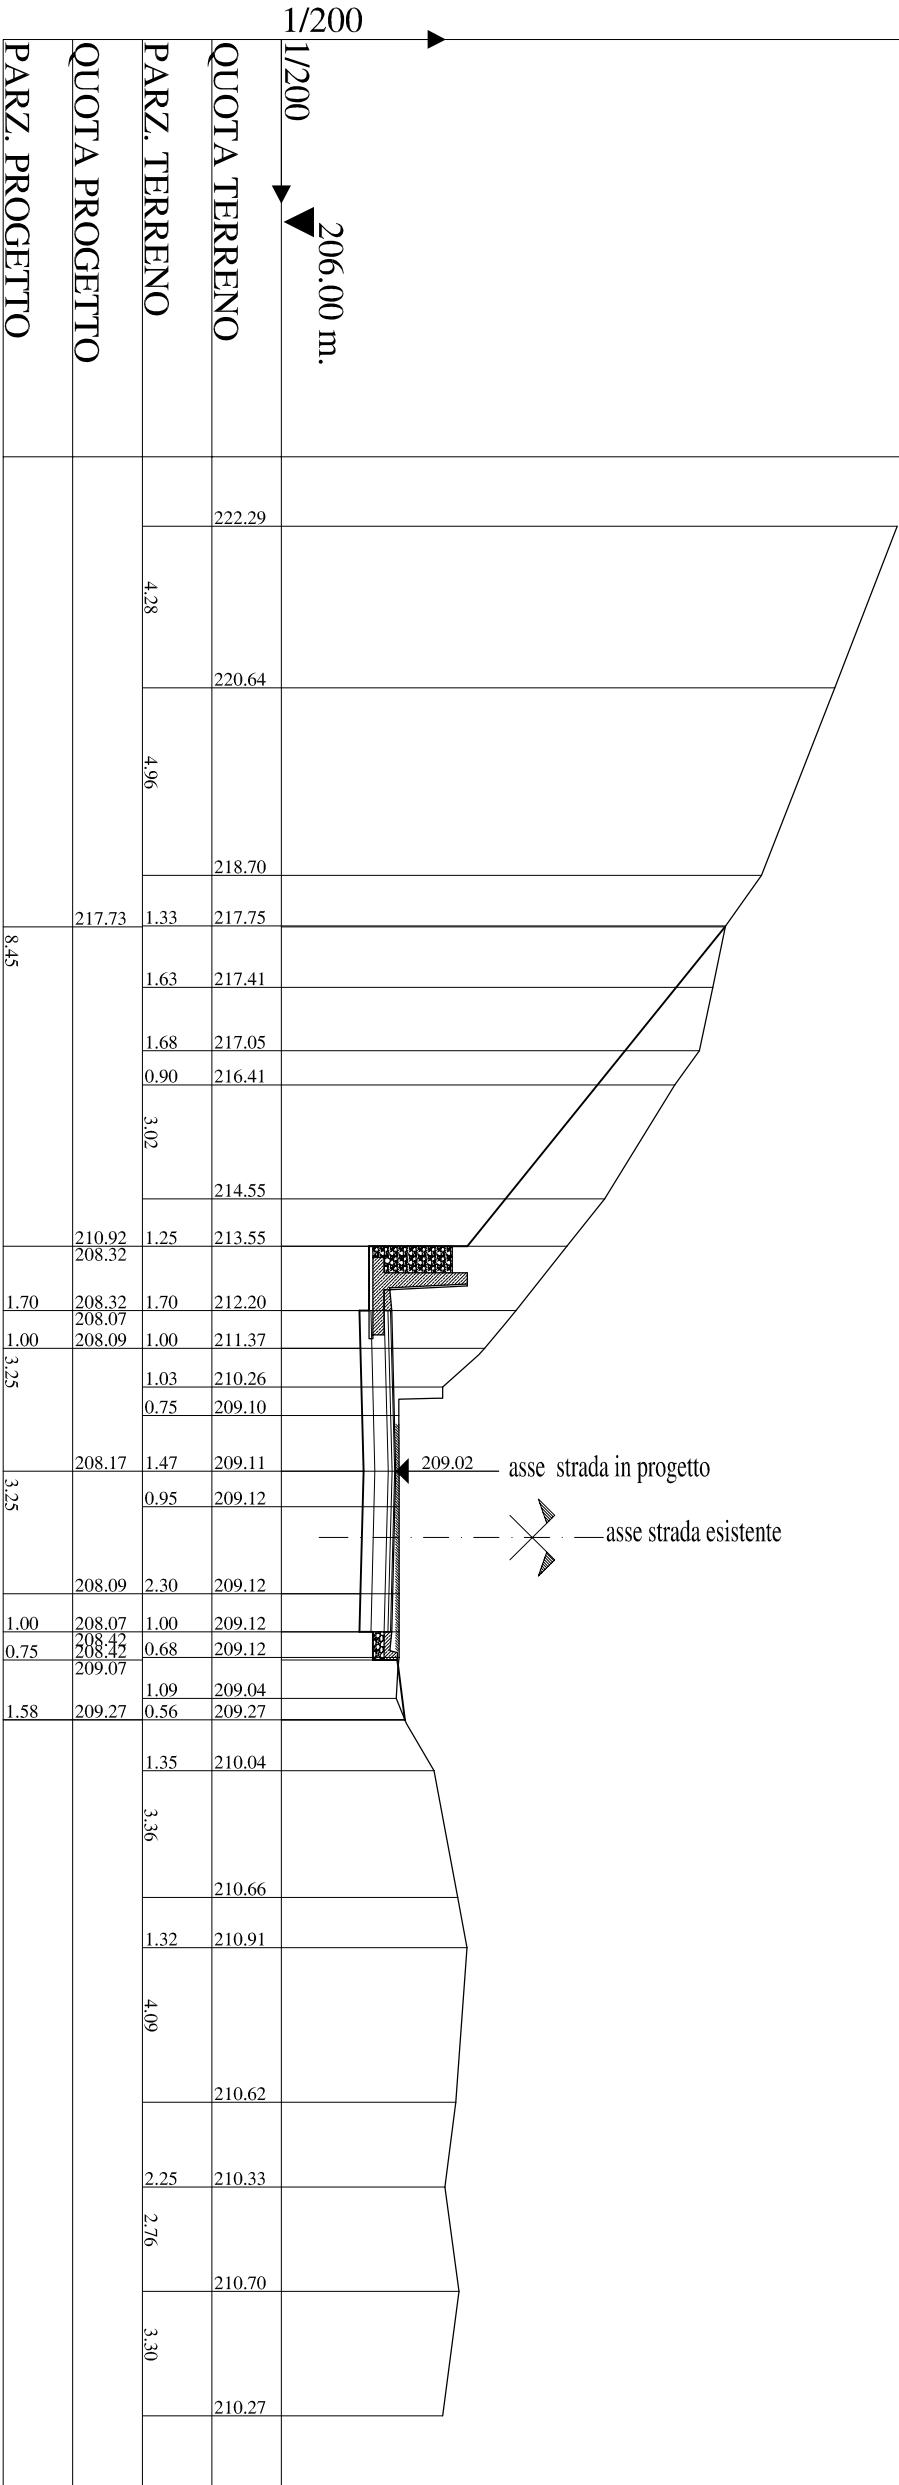


PARZ. TERRENO	217.73	1.70	208.32	1.00	208.07	3.25	208.09	3.25	208.17	1.00	208.07	0.75	208.42	1.58	209.07
QUOTA PROGETTO	217.73	1.70	208.32	1.00	208.07	3.25	208.09	3.25	208.17	1.00	208.07	0.75	208.42	1.58	209.07

PARZ. PROGETTO	8.45	3.25	3.25	1.00	0.75	1.58
----------------	------	------	------	------	------	------


ASSE1
Sez. S68
Pr. 1032.07 ml
Qt= 209.16 ml
Qp= 208.97 ml
Sc1= 10.22 mq
Ri1= 0.11 mq

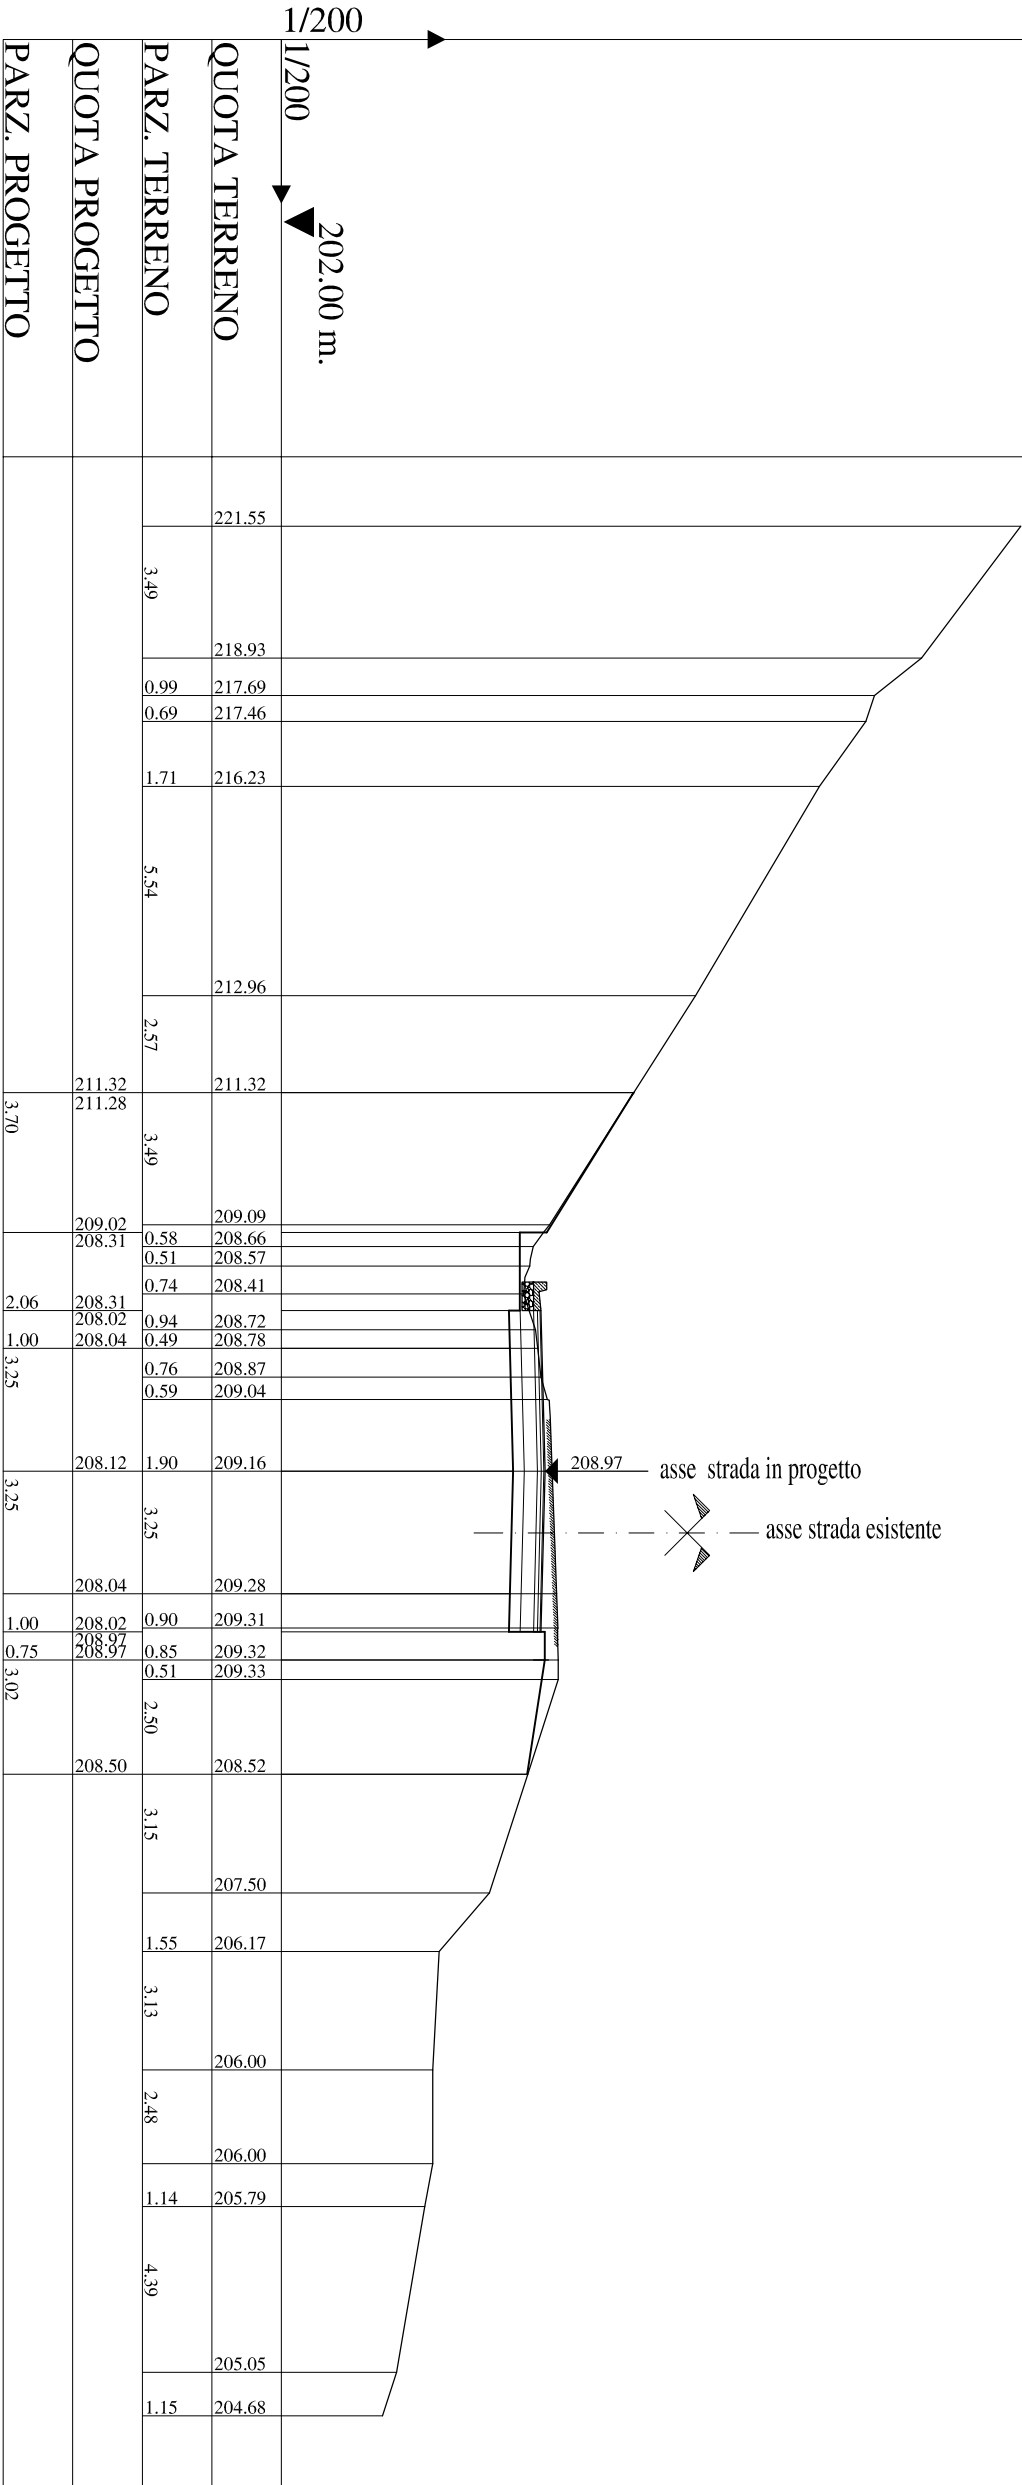


ASSE1
Sez. S69
Pr. 1052.07 ml
Qt= 209.95 ml
Qp= 209.93 ml
Sc1= 8.75 mq
Ri1= 0.00 mq

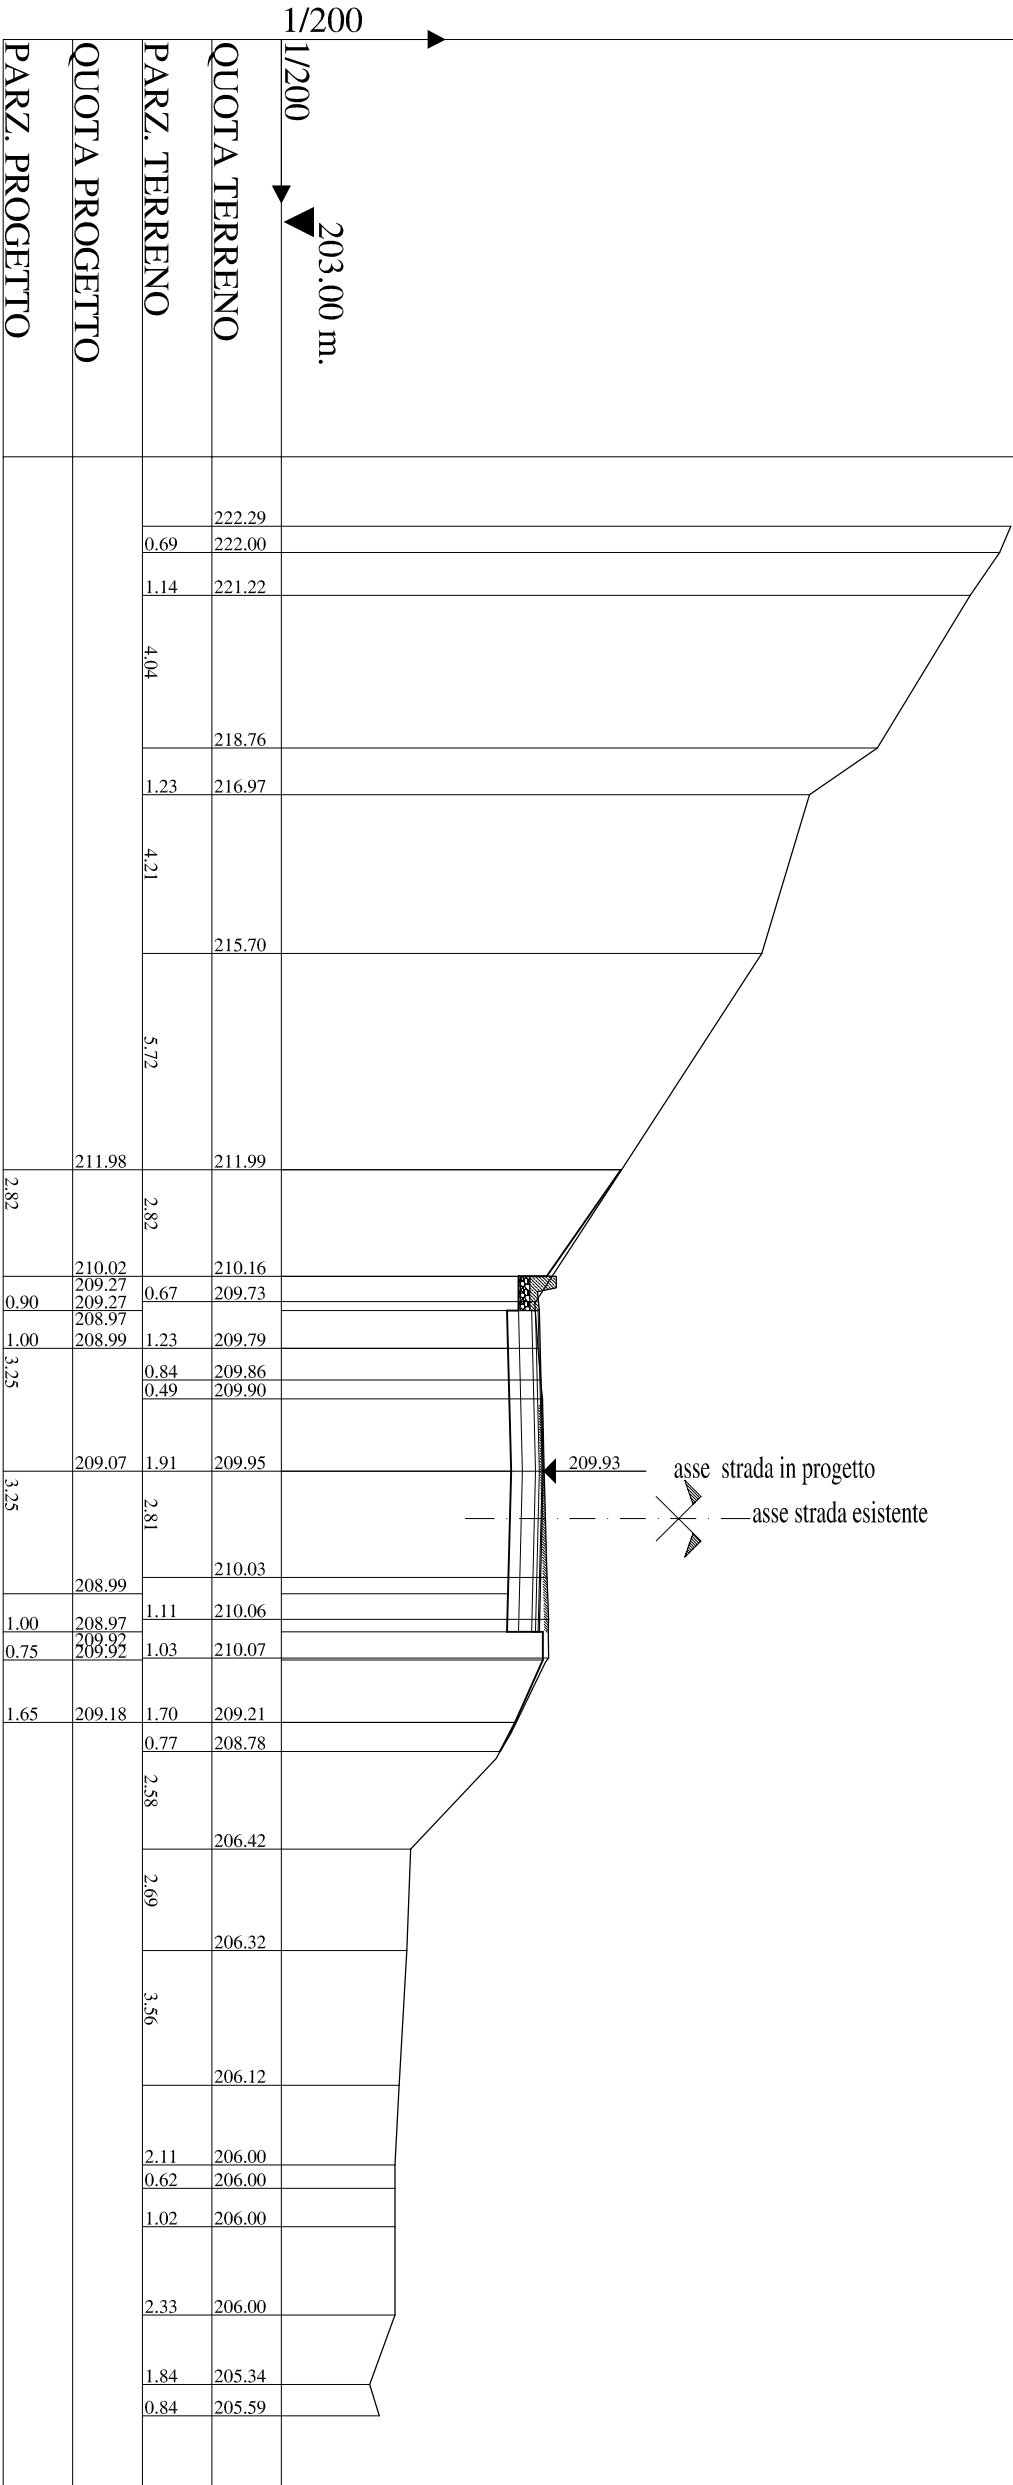

ASSE1
Sez. S70
Pr. 1072.07 ml
Qt= 210.80 ml
Qp= 210.94 ml
Sc1= 14.82 mq
Ri1= 0.00 mq

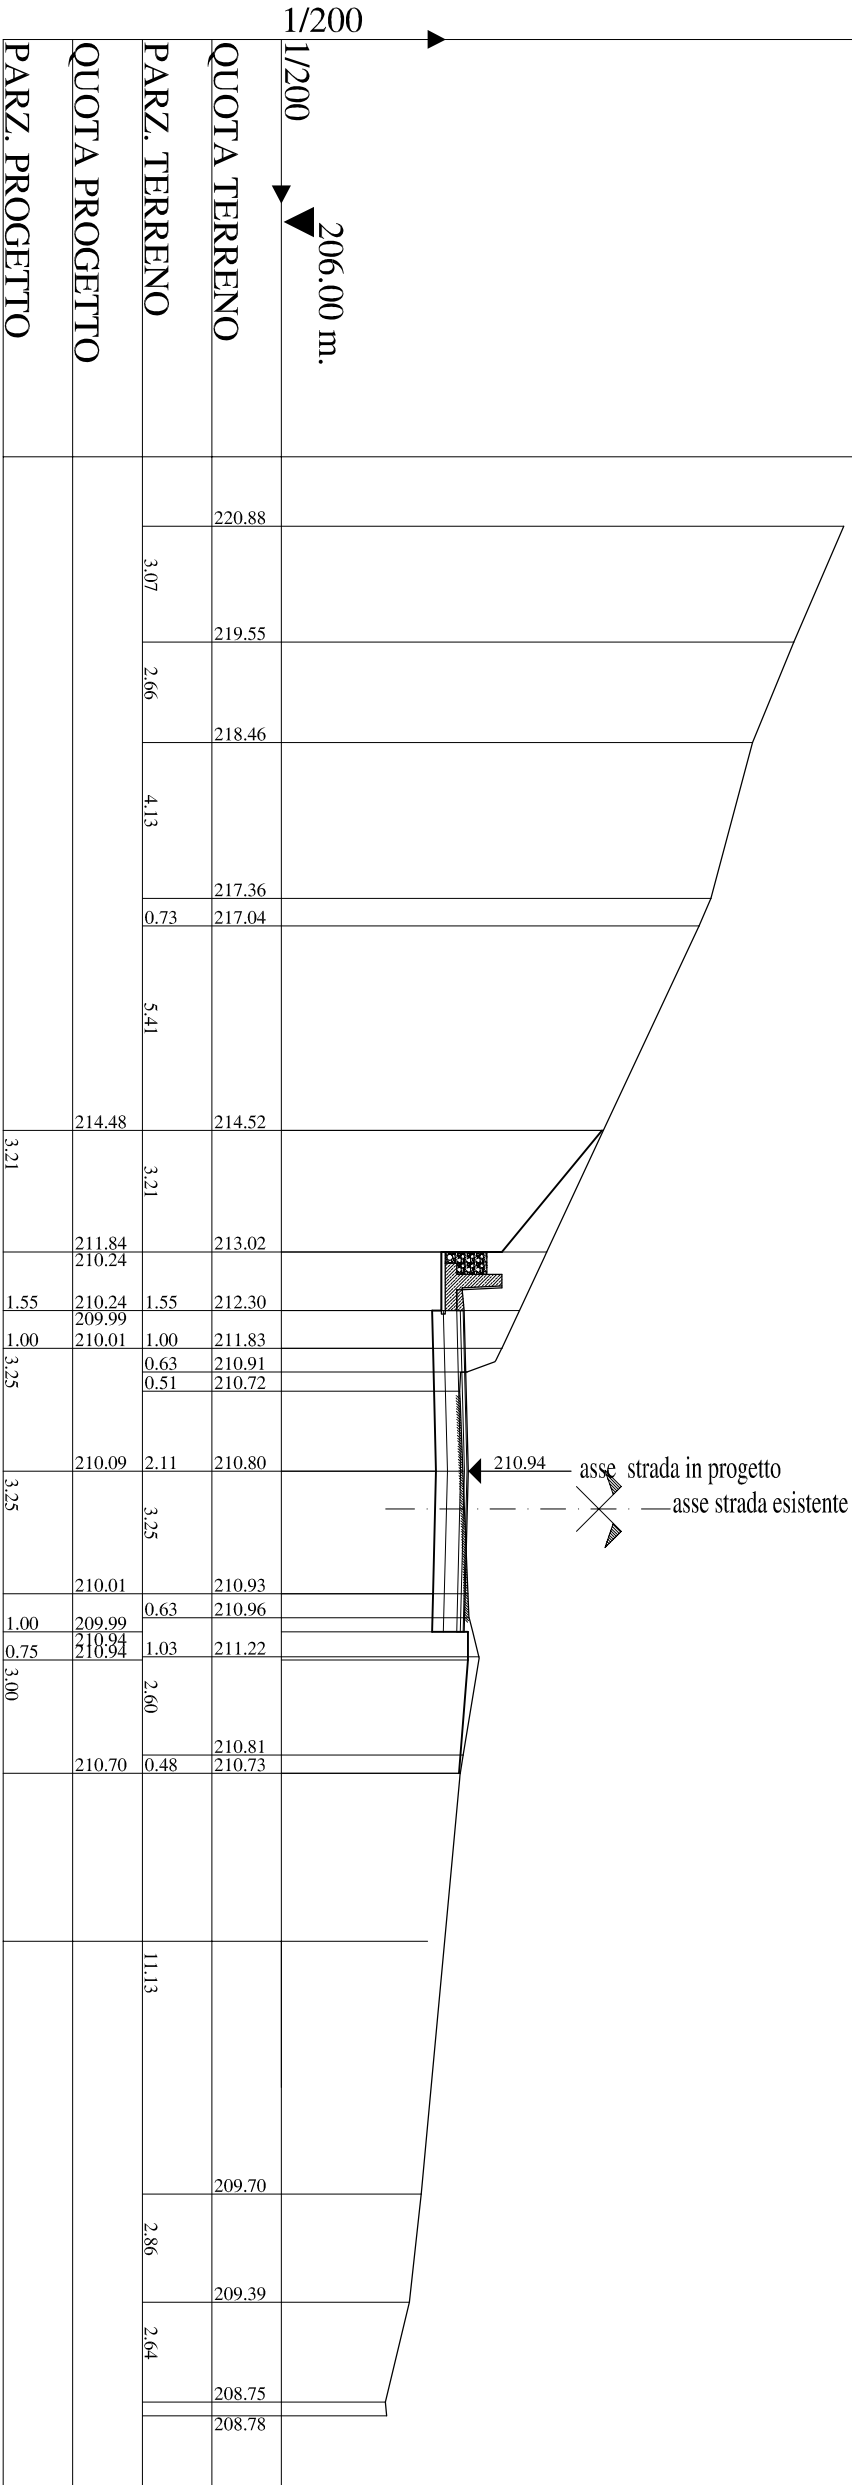

ASSE1
Sez. S71
Pr. 1081.95 ml
Qt= 211.16 ml
Qp= 211.32 ml
Sc1= 15.87 mq
Ri1= 0.00 mq

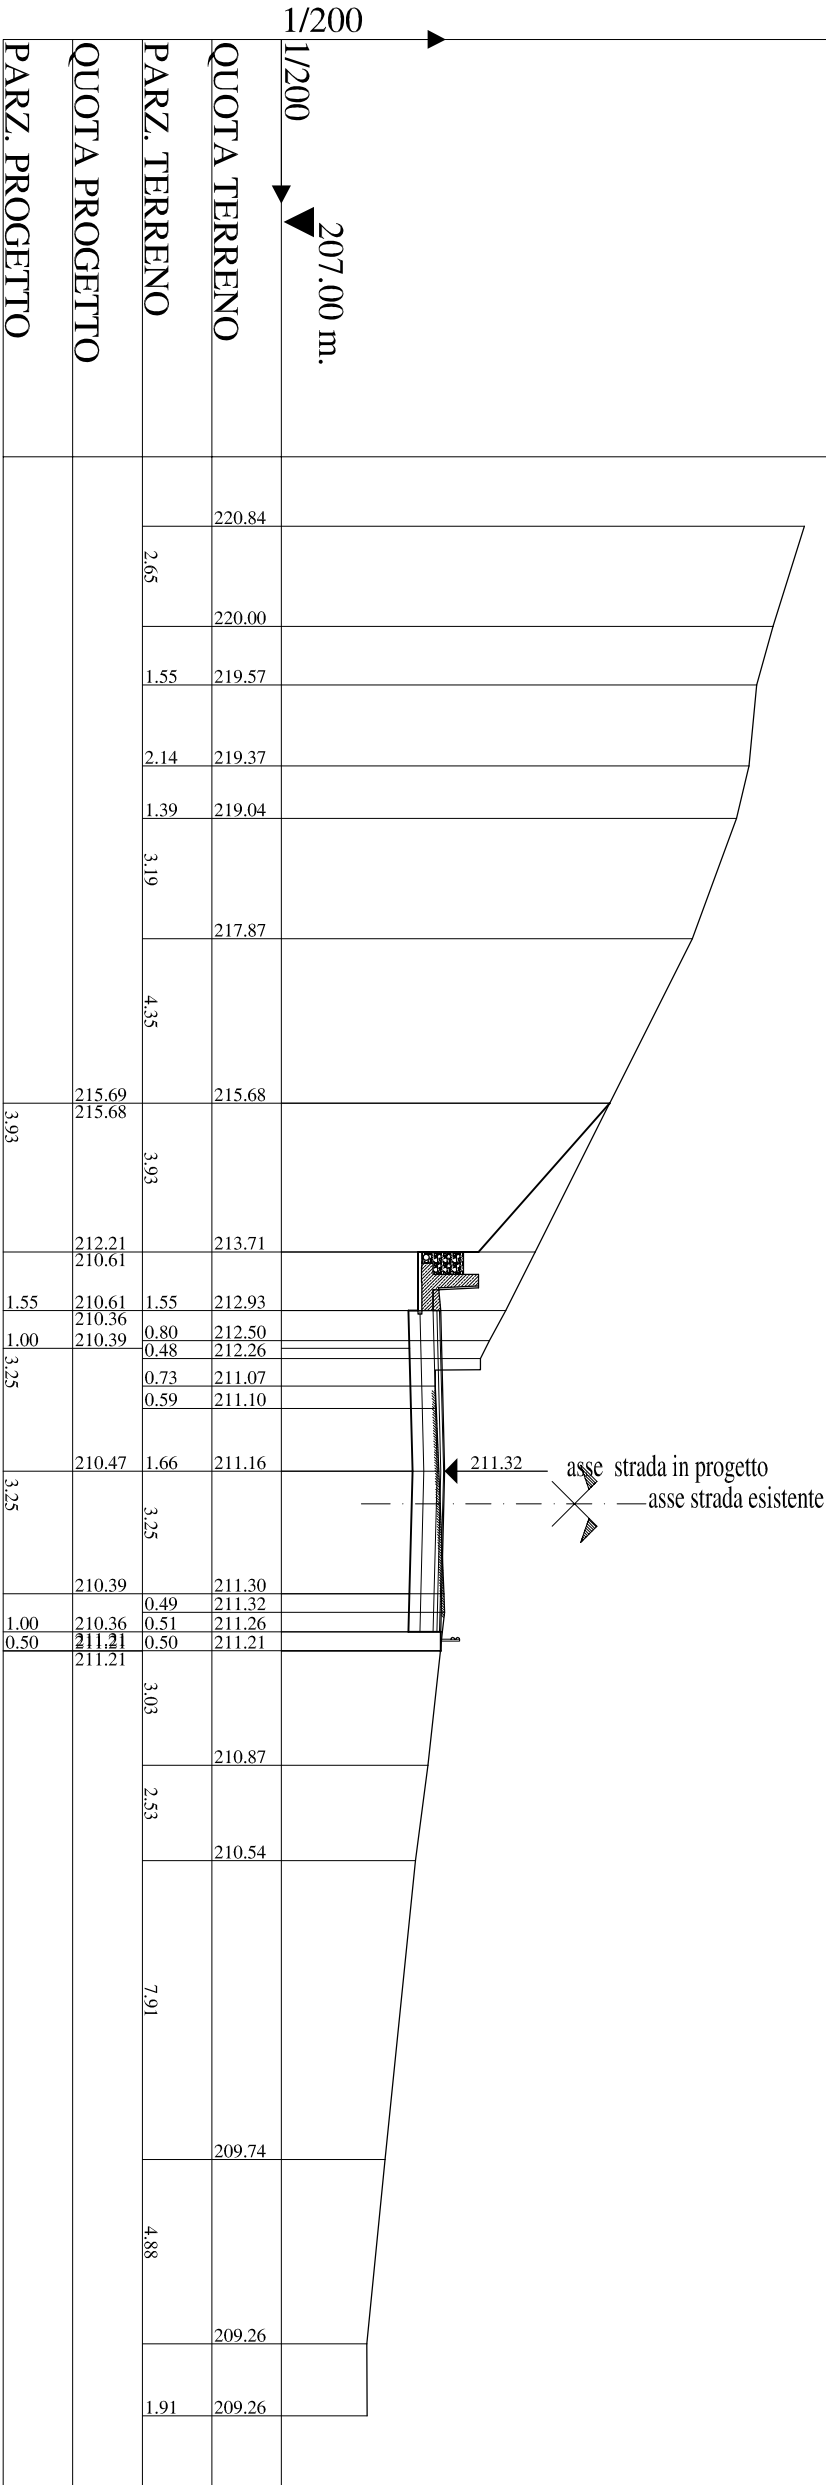

QUOTA TERRENO	220.84	220.00	219.57	219.37	219.04	217.87	215.68	213.71	212.93	212.50	212.26	211.07	211.10	211.16	211.30	211.32	211.26	211.21	210.87	210.54	209.74	209.26	209.26
PARZ. TERRENO	2.65	1.55	2.14	1.39	3.19	4.35	3.93	1.55	0.80	0.48	0.73	0.59	1.66	3.25	0.49	0.51	0.50	3.03	2.53	7.91	4.88	1.91	
QUOTA PROGETTO							215.69	212.21	210.61	210.36	210.39		210.47	210.39	210.36	211.21	211.21						
PARZ. PROGETTO							3.93	1.55	1.00	3.25	3.25		3.25	1.00	0.50								