Provincia di Chieti
Settore n.6

Pianificazione , Progettazione e manutenzione stradale - Concessioni - Espropi

LAVORI DI SISTEMAZIONE E ADEGUAMENTO DELLA S.P.184 "FONDO VALLE TRESTE" - V° lotto funzionale compreso tra il Km.11+751 e il Km.12+894

P R O G E T T O E S E C U T I V O

IL PROGETTISTA
Ing. Valentino SANSIVIERO

I Collaboratori

Arch. Domenica NATALE

Ing. Silvia SANSIVIERO

Il R.U.P.
(Dott. Ing.Carlo CRISTINI)

QUADERNO DELLE SEZIONI - stato di fatto

DATA	SCALA 1: 200	ALL. 2.3

Aggiornamenti:

SEZ.Inizio racc.

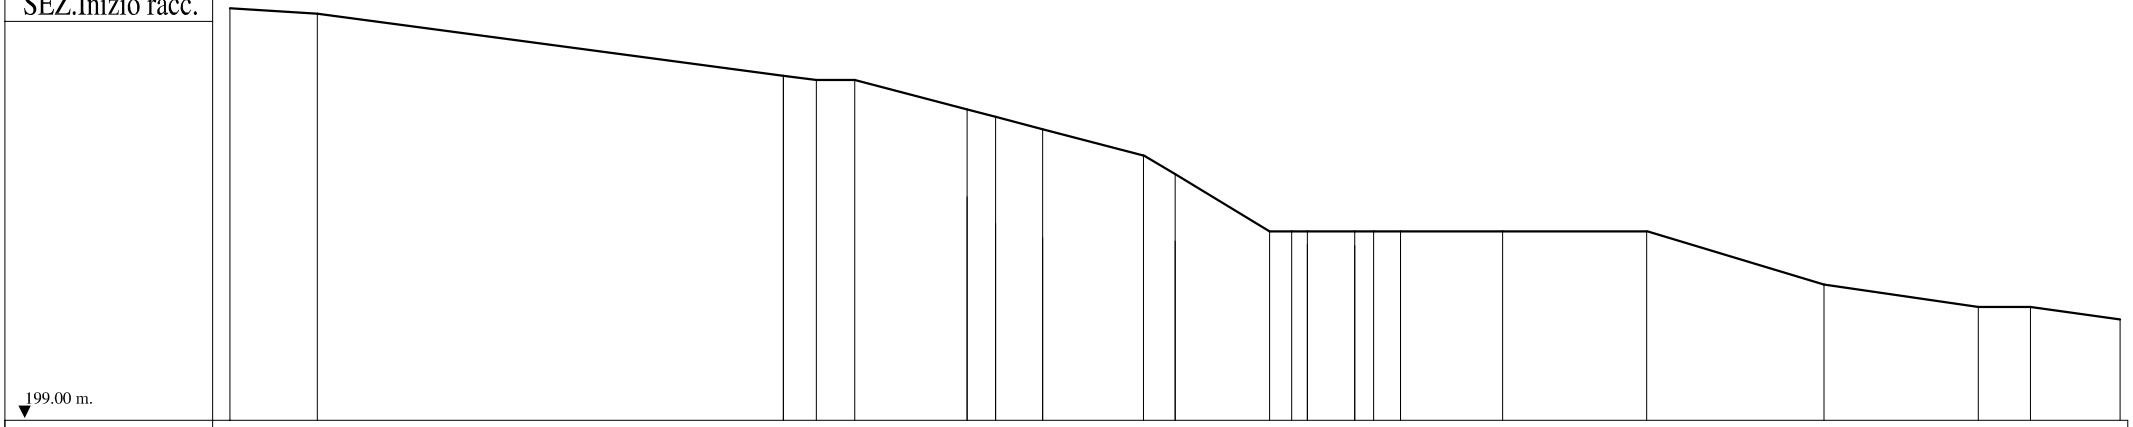

PICCHETTO	1	2	1	3	5	2	4	6	6	7	9	10	8	9	11	12	11	12	14	15	16	17
QUOTA TERRENO	209.90	209.75	208.12	208.00	208.00	207.22	207.03	206.70	206.01	205.51	204.00	204.00	204.00	204.00	204.00	204.00	204.00	204.00	202.59	202.00	202.00	201.67
DIST. PARZIALI		2.31	12.33	0.87	1.02	2.97	0.75	1.25	2.66	0.84	2.50	0.58	0.42	1.25	0.50	0.71	2.71	3.81	4.69	4.09	1.38	2.37
PROGRESSIVE	-25.00	-22.69	-10.36	-9.49	-8.47	-5.50	-4.75	-3.50	-0.84	0.00	2.50	3.08	3.50	4.75	5.25	5.96	8.67	12.47	17.16	21.25	22.63	25.00

SEZ. R15

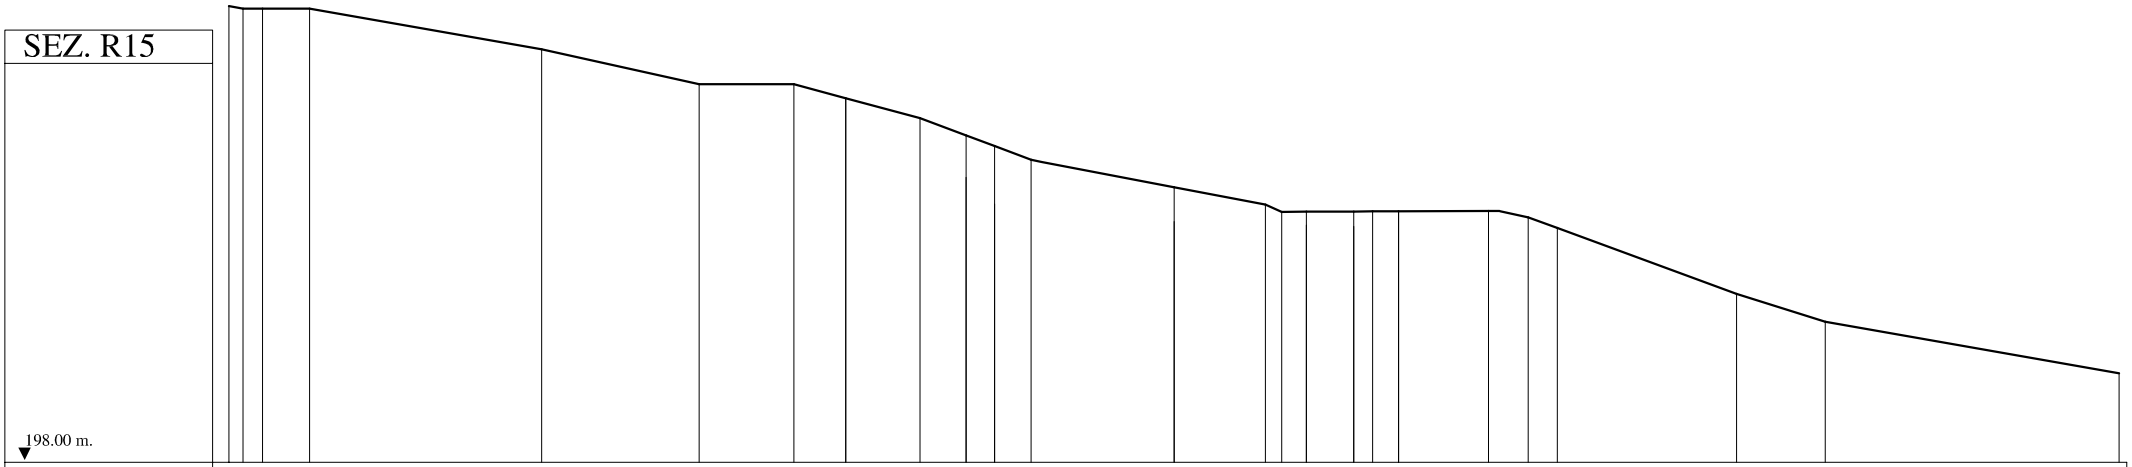

PICCHETTO	1	2	3	4	5	6	7	1a	8	2	4	9	7	10	11	8	9	11	11a	12	15	16	17	18	19
QUOTA TERRENO	210.07	210.00	210.00	210.00	208.92	208.00	208.00	207.63	207.11	206.65	206.37	206.00	205.28	204.82	204.63	204.63	204.63	204.64	204.64	204.65	204.48	204.20	202.45	201.72	200.36
DIST. PARZIALI		0.37	0.51	1.25	6.14	4.16	2.50	1.38	1.96	1.22	0.75	0.97	3.78	2.41	0.43	0.65	1.25	0.50	0.69	2.38	1.05	0.77	4.74	2.35	7.77
PROGRESSIVE	-25.00	-24.63	-24.11	-22.86	-16.72	-12.56	-10.06	-8.68	-6.72	-5.50	-4.75	-3.78	0.00	2.41	2.85	3.50	4.75	5.25	5.94	8.32	9.37	10.14	14.88	17.23	25.00

SEZ. R16

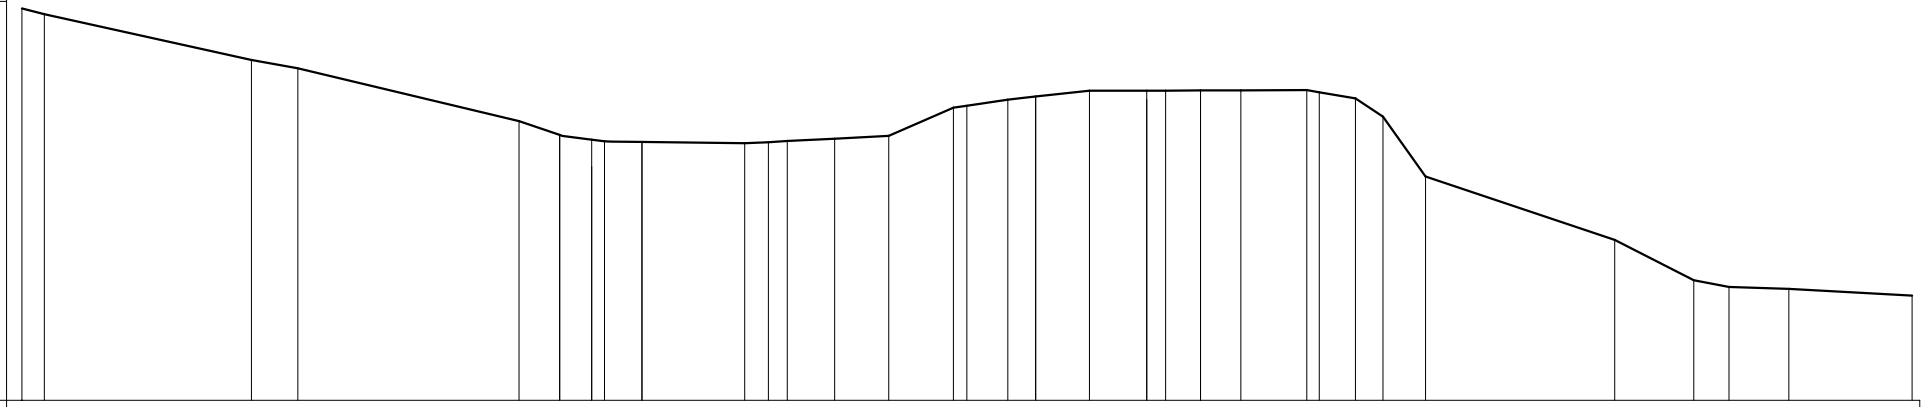

PICCHETTO		1	2		3	4		5	1	2	7	4a		8	5	6	8	9		10	9	11	12a	13		11	13	14	14		15	16	17	18	19		20	21	22	23		24
QUOTA TERRENO	207.37	207.22			206.00	205.78		204.39	204.02	203.90	203.85	203.84		203.80	203.83	203.86	203.92	204.00		204.74	204.79	204.96	205.03	205.19		205.19	205.19	205.20	205.20		205.20	205.15	204.99	204.50	202.92		201.24	200.18	200.00	199.94		199.77
DIST. PARZIALI		0.60		5.47		1.23		5.85	1.08	0.84	0.34	0.99		2.72	0.63	0.50	1.25	1.43	1.71	0.36	0.00	1.08	0.73	1.42	1.52	0.50	0.50	0.93	1.07	1.74	0.33	0.33	0.96	0.72	1.13	5.00		2.09	0.93	1.58	3.26	
PROGRESSIVE	-25.00	-24.40			-18.93	-17.70		-11.85	-10.77	-9.93	-9.59	-8.60		-5.88	-5.25	-4.75	-3.50	-2.07		-0.36	0.00	1.08	1.81	3.23		4.75	5.25	6.18	7.25		8.99	9.32	10.28	11.00	12.13		17.14	19.23	20.16	21.74		25.00

SEZ. R16Bis

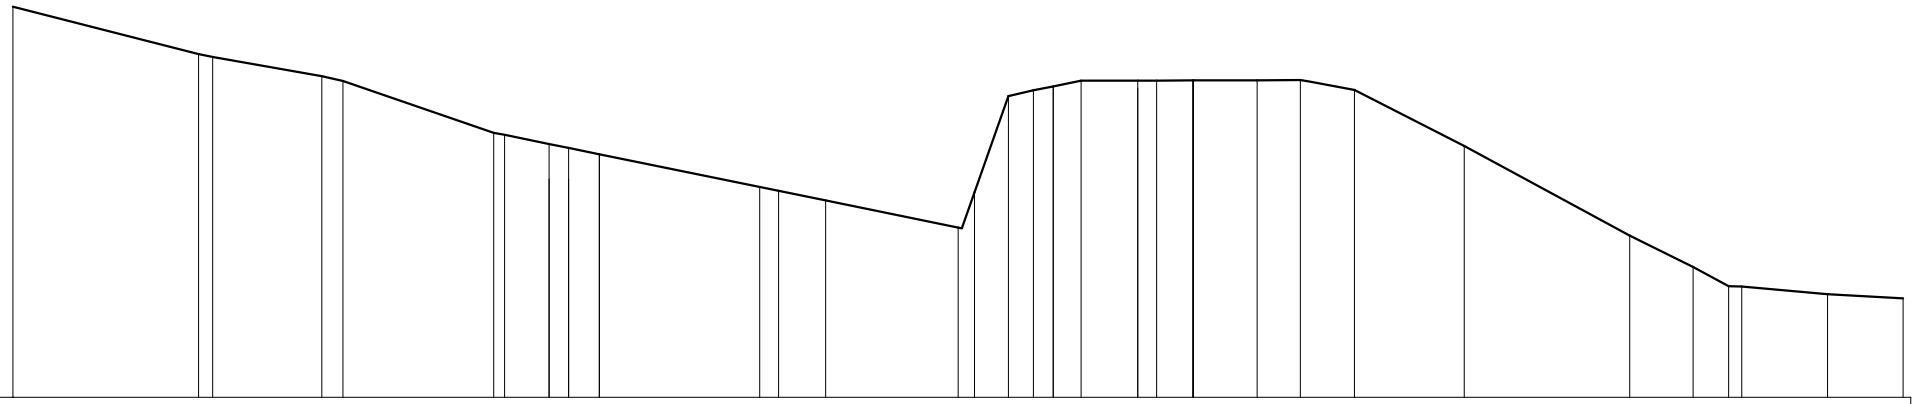

PICCHETTO	QUOTA TERRENO	DIST. PARZIALI	PROGRESSIVE
1	207.33		-25.00
		4.91	
2	206.08		-20.09
3	206.00	0.37	-19.72
		2.89	
4	205.50		-16.83
5	205.36	0.56	-16.27
		3.99	
6	204.00		-12.28
		1.46	
2	203.70		-10.82
3	203.60	0.52	-10.30
3a	203.43	0.81	-9.49
		4.24	
5	202.56		-5.25
6	202.46	0.50	-4.75
		1.25	
8	202.21		-3.50
		3.50	
9	201.49		0.00
15	202.42	0.44	0.44
		0.90	
16	204.97		1.34
18	205.12	0.66	1.99
18a	205.23	0.53	2.52
		0.73	
19	205.37		3.25
		1.50	
11	205.38		4.75
13	205.38	0.50	5.25
		0.97	
13a	205.38		6.22
		1.69	
20	205.39		7.91
		1.14	
21	205.39		9.06
		1.43	
23	205.13		10.49
		2.90	
24	203.65		13.39
		4.38	
25	201.28		17.77
		1.67	
26	200.45		19.44
27	199.94	0.94	20.39
28	199.93	0.35	20.73
		2.27	
29	199.72		23.00
		2.00	
30	199.62		25.00

SEZ. R17

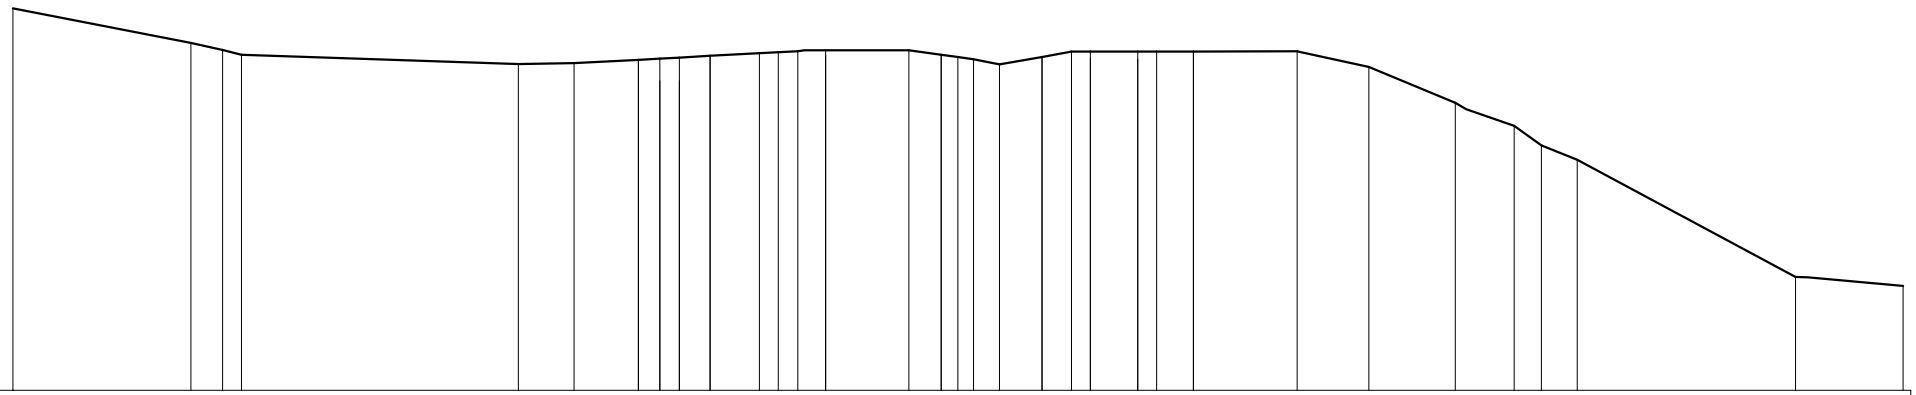

197.00 m.

PICCHETTO	1	2	3	4	5	6	1a	2	3	4	5	6	7	8	9	9a	9	10	11	11a	12	10	11	13	13a	13	16	17	19	20	21	22	24
QUOTA DI PROGETTO							205.74	205.19	205.19	205.85	206.71	206.71	205.86	205.87		205.87	205.88			205.82	205.79		205.76	205.96									
QUOTA TERRENO	207.10	206.19	206.00	205.88	205.63	205.65	205.74	205.77	205.80	205.85	205.92	205.94	205.97	205.99	205.99	205.87	205.81	205.76	205.62	205.82	205.96	205.96	205.96	205.96	205.96	205.97	205.56	204.60	204.00	203.48	203.10	200.00	199.76
DIST. PARZIALI		4.71	0.83	0.50	7.32	1.47	1.70	0.56	0.52	0.81	1.31	0.50	0.51	0.74	2.20	0.86	0.44	0.41	0.69	1.12	0.78	0.50	1.25	0.50	0.98	2.74	1.90	2.28	1.56	0.72	0.95	5.77	2.85
PROGRESSIVE	-25.00	-20.29	-19.45	-18.95	-11.63	-10.15	-8.45	-7.89	-7.37	-6.56	-5.25	-4.75	-4.24	-3.50	-1.30	-0.44	0.00	0.41	1.10	2.22	3.00	3.50	4.75	5.25	6.23	8.97	10.87	13.15	14.71	15.43	16.38	22.15	25.00

SEZ. R18

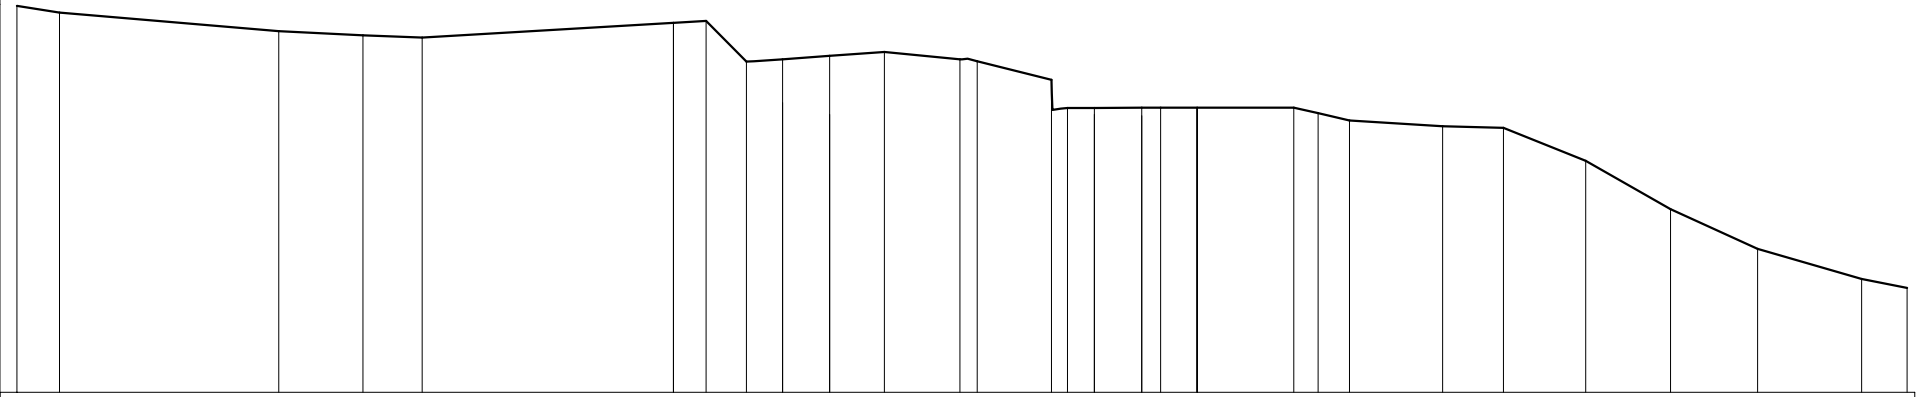

PICCHETTO	1	2	3	4	5	1	7	8	4	6	9	10	12	13	17	8	9	11	18a	19	20	21	22	23	24	25	26	27	28
QUOTA TERRENO	209.22	209.04	208.55	208.44	208.38	208.77	208.82	207.75	207.81	207.90	208.00	207.80	207.76	207.27	206.52	206.53	206.53	206.53	206.53	206.53	206.38	206.19	206.04	206.00	205.12	203.85	202.79	202.00	201.76
DIST. PARZIALI		1.13	5.80	2.23	1.56	6.65	0.86	1.06	0.96	1.25	1.44	2.00	0.46	1.97	0.42	0.71	1.25	0.50	0.97	2.56	0.64	0.83	2.46	1.61	2.17	2.24	2.31	2.75	1.20
PROGRESSIVE	-25.00	-23.87	-18.07	-15.85	-14.28	-7.63	-6.77	-5.71	-4.75	-3.50	-2.06	-0.06	0.40	2.37	2.79	3.50	4.75	5.25	6.22	8.78	9.42	10.25	12.72	14.32	16.49	18.74	21.05	23.80	25.00

SEZ.Fine racc.

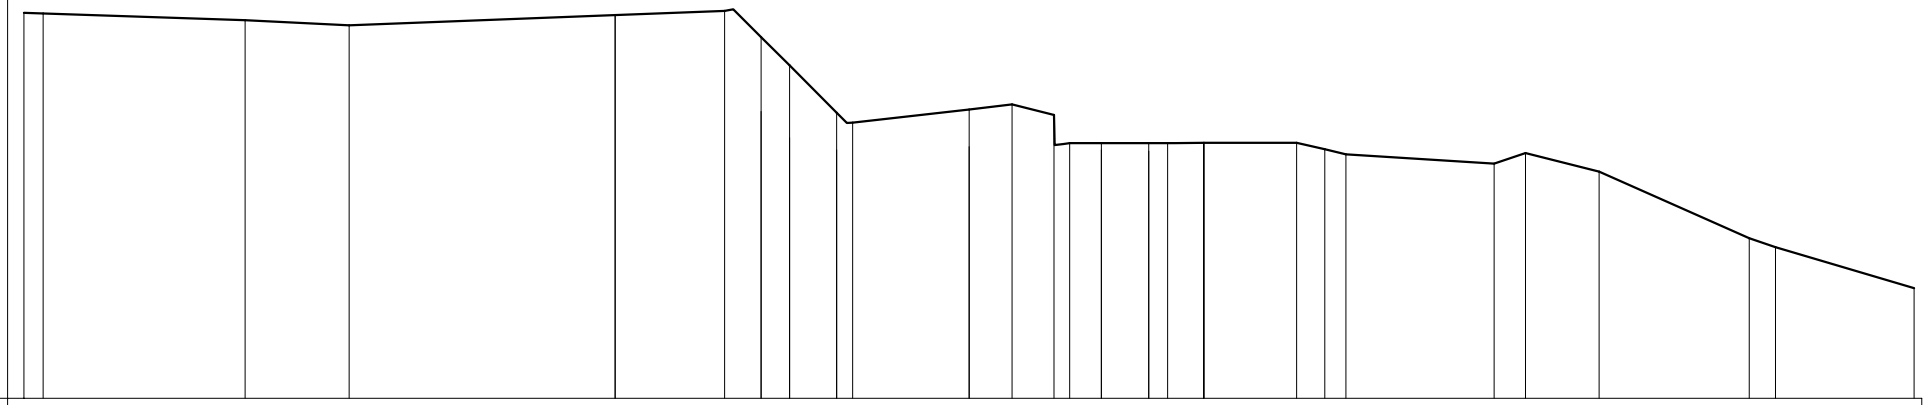

PICCHETTO	1	2	3	4	1a	7	2	4	6	11	7	12	13	17	8	9	11	12	19	20	21	22	23	24	25	26	27
QUOTA TERRENO	210.19	210.18	210.00	209.86	210.14	210.25	209.56	208.80	207.55	207.29	207.64	207.77	207.50	206.75	206.75	206.75	206.75	206.75	206.76	206.59	206.46	206.21	206.49	206.00	204.23	204.00	202.91
DIST. PARZIALI		0.51	5.34	2.75	7.04	2.90	0.96	0.75	1.25	0.42	3.08	1.14	1.11	0.42	0.84	1.25	0.50	0.96	2.46	0.74	0.56	3.92	0.83	1.95	3.97	0.69	3.67
PROGRESSIVE	-25.00	-24.49	-19.15	-16.40	-9.36	-6.46	-5.50	-4.75	-3.50	-3.08	0.00	1.14	2.25	2.66	3.50	4.75	5.25	6.21	8.67	9.41	9.97	13.89	14.71	16.66	20.64	21.33	25.00

SEZ.1

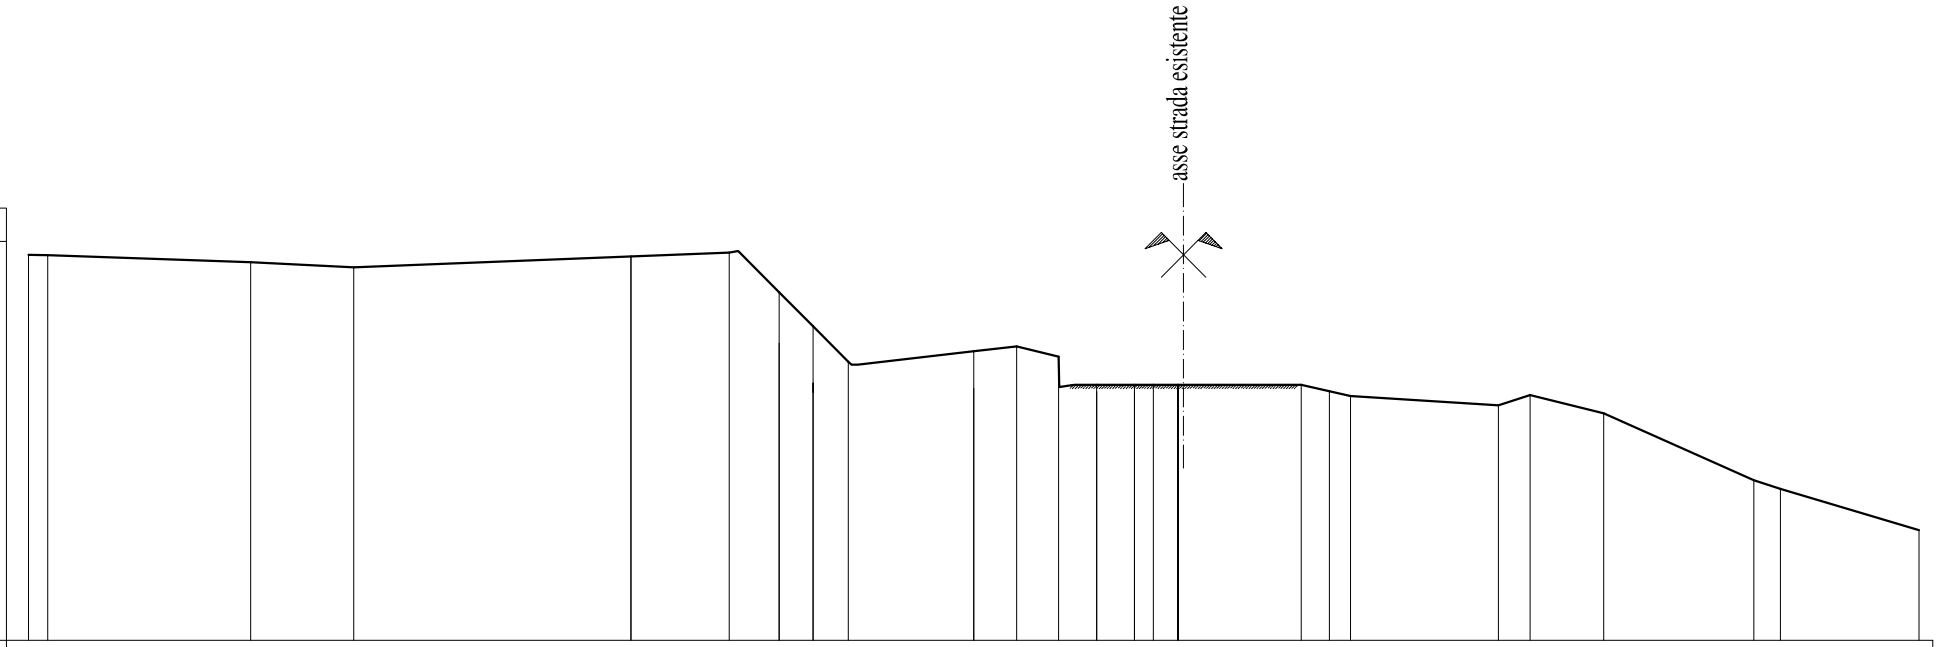

PICCHETTO	1	2	3	4	1	7	2	4	9	7	12	13	8	9	11	12	19	20	21	22	23	24	25	26	27
QUOTA TERRENO	210.19	210.18	210.00	209.87	210.15	210.25	209.20	208.30	207.37	207.64	207.77	207.50	206.75	206.75	206.75	206.75	206.76	206.59	206.46	206.21	206.49	206.00	204.23	204.00	202.91
DIST. PARZIALI		0.51	5.37	2.72	7.33	2.60	1.32	0.90	0.94	3.31	1.14	1.11	1.00	1.00	0.50	0.65	3.26	0.74	0.56	3.91	0.83	1.95	3.97	0.70	3.67
PROGRESSIVE	-25.00	-24.49	-19.12	-16.40	-9.07	-6.47	-5.15	-4.25	-3.31	0.00	1.14	2.25	3.25	4.25	4.75	5.40	8.66	9.41	9.97	13.88	14.71	16.66	20.64	21.33	25.00

SEZ.2

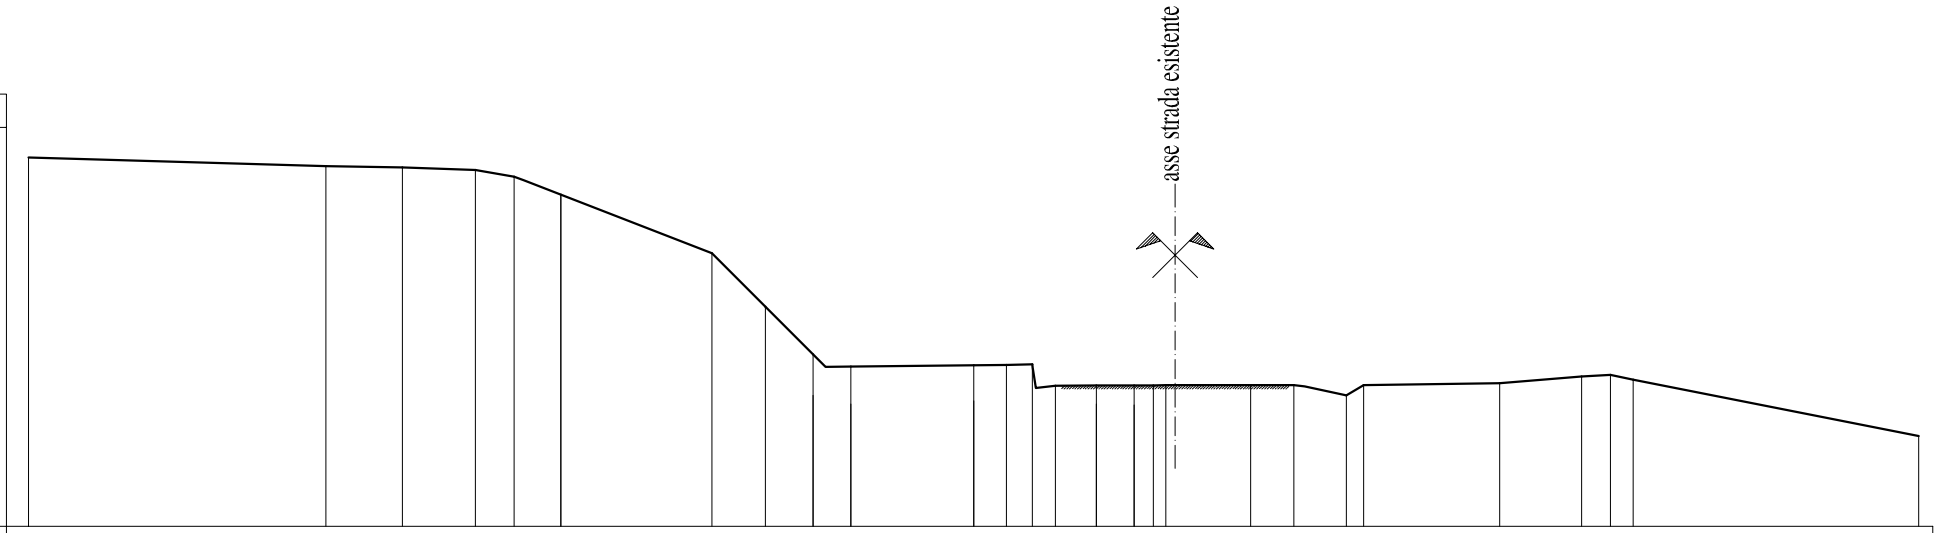

PICCHETTO	1		2	3	4	5	1		7	8	4	6		7	10	11	15	8	9	11		16	17	19	20		21		22	23	24		25
QUOTA TERRENO	213.76		213.52	213.49	213.42	213.25	212.77		211.22	209.81	208.55	208.22		208.26	208.26	208.28	207.72	207.72	207.72	207.73		207.73	207.73	207.46	207.73		207.78		207.96	208.00	207.87		206.38
DIST. PARZIALI		7.87		2.02	1.93	1.02	1.24	3.99		1.41	1.26	1.00	3.25		0.86	0.69	0.60	1.09	1.00	0.50	2.58		1.15	1.38	0.46	3.60		2.17		0.76	0.60	7.55	
PROGRESSIVE	-25.00		-17.13	-15.11	-13.18	-12.16	-10.91		-6.92	-5.51	-4.25	-3.25		0.00	0.86	1.56	2.16	3.25	4.25	4.75		7.33	8.47	9.86	10.32		13.91		16.08	16.85	17.45		25.00

SEZ.3

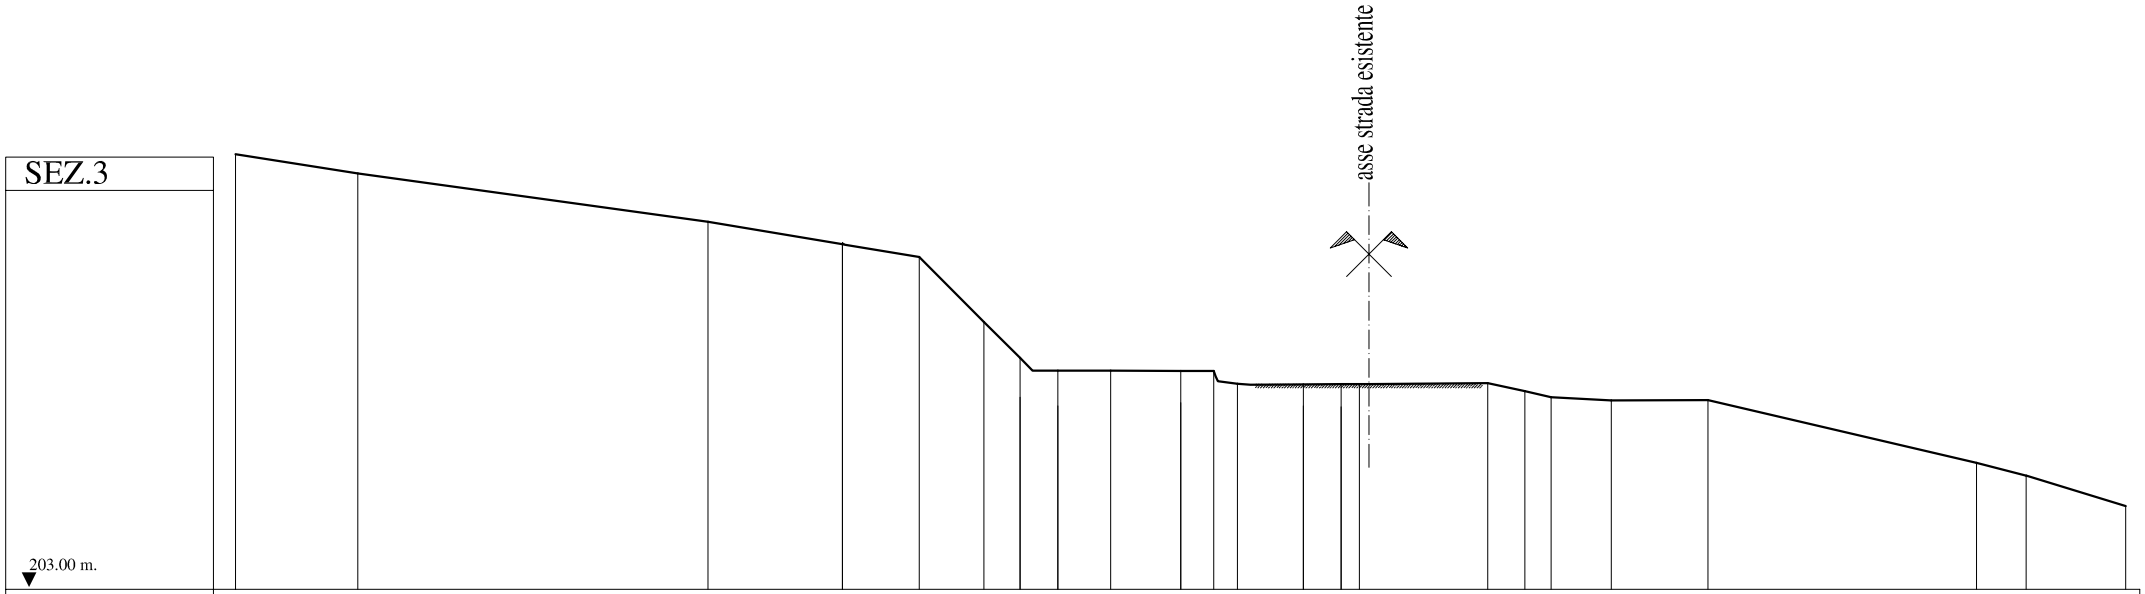

PICCHETTO	QUOTA DI PROGETTO	QUOTA TERRENO	DIST. PARZIALI	PROGRESSIVE
1		214.51		-25.00
3		214.00	3.24	-21.76
4		212.72	9.26	-12.50
1	212.17	212.12	3.56	-8.95
5	212.11	211.78	2.03	-6.91
6	209.12	210.07	1.71	-5.20
4	208.07	209.12	0.95	-4.25
6	207.82	208.78	1.00	-3.25
8	207.85	208.78	1.40	-1.85
7	207.93	208.78	1.85	0.00
9		208.77	0.87	0.87
12		208.44	0.63	1.50
8	207.85	208.42	1.75	3.25
9	207.82	208.42	1.00	4.25
14	208.67	208.43	0.47	4.72
15	208.43	208.45	3.40	8.12
16		208.24	0.98	9.11
17		208.08	0.69	9.80
18		207.99	1.59	11.39
19		208.00	2.56	13.95
20		206.34	7.10	21.05
21		206.00	1.31	22.36
23		205.19	2.64	25.00

SEZ.4

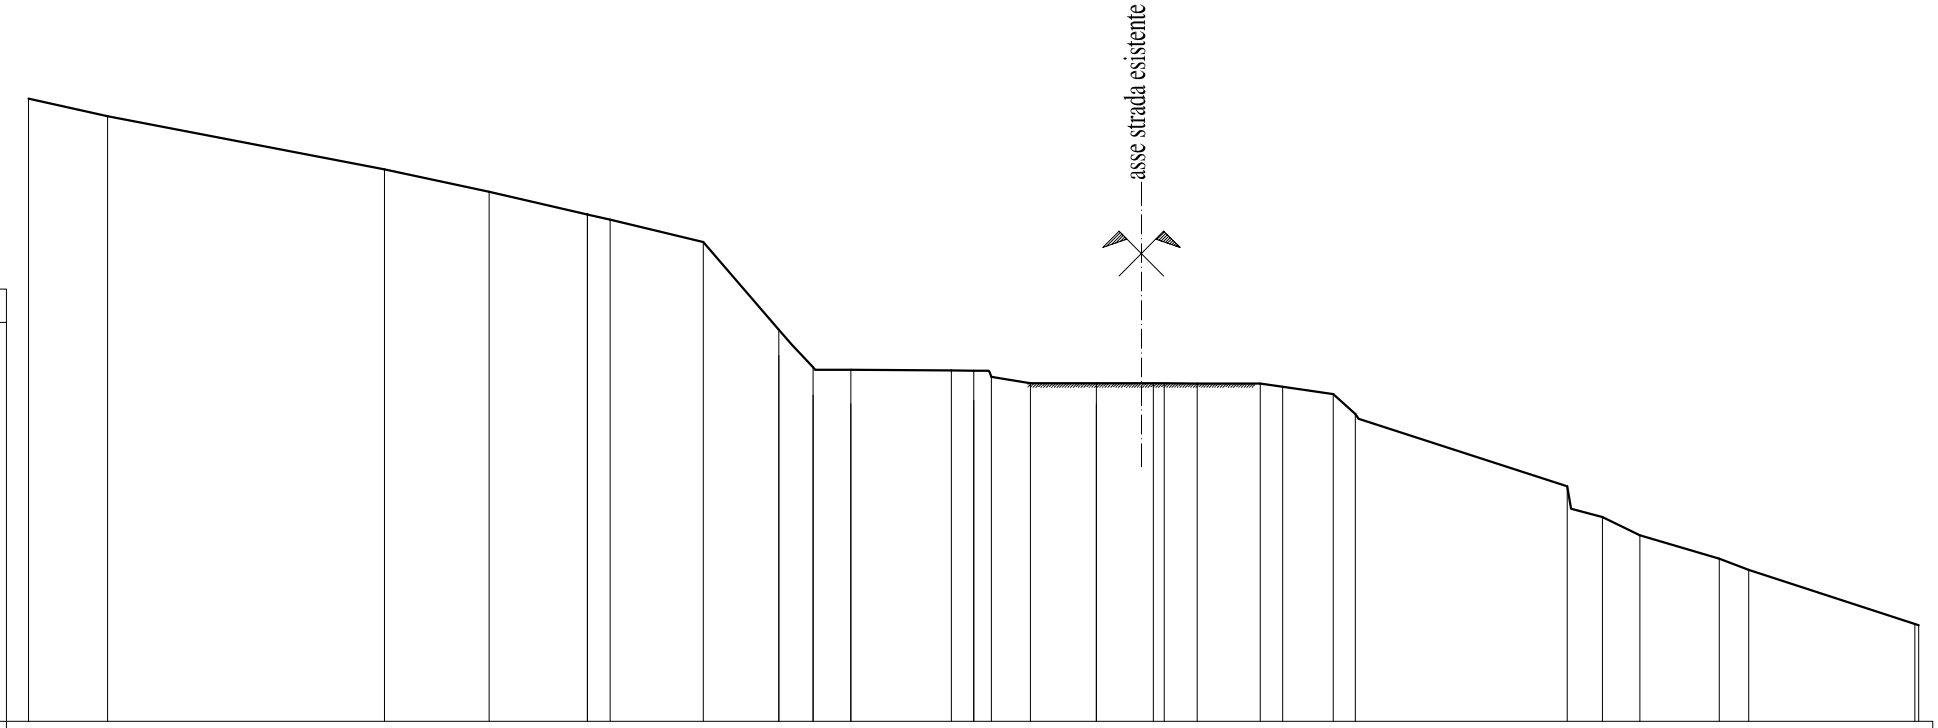

PICCHETTO	1	2	3	4	1	5	6	2	4	6	9	7	12	14	8	9	11	15	16	17	18	19	21	23	24	25	26	27	28
QUOTA TERRENO	216.47	216.00	214.59	214.00	213.41	213.27	212.68	210.36	209.36	209.29	209.28	209.27	209.10	208.94	208.94	208.94	208.94	208.94	208.93	208.84	208.65	208.13	206.21	205.40	204.92	204.30	204.00	202.57	202.54
DIST. PARZIALI		2.09	7.32	2.78	2.59	0.60	2.46	2.00	0.90	1.00	2.66	0.59	0.47	1.03	1.75	1.00	0.50	1.16	1.67	0.59	1.34	0.59	5.60	0.94	0.99	2.10	0.78	4.39	
PROGRESSIVE	-25.00	-22.91	-15.59	-12.81	-10.22	-9.61	-7.15	-5.15	-4.25	-3.25	-0.59	0.00	0.47	1.50	3.25	4.25	4.75	5.91	7.58	8.17	9.51	10.10	15.70	16.64	17.63	19.72	20.50	24.89	25.00

SEZ.5

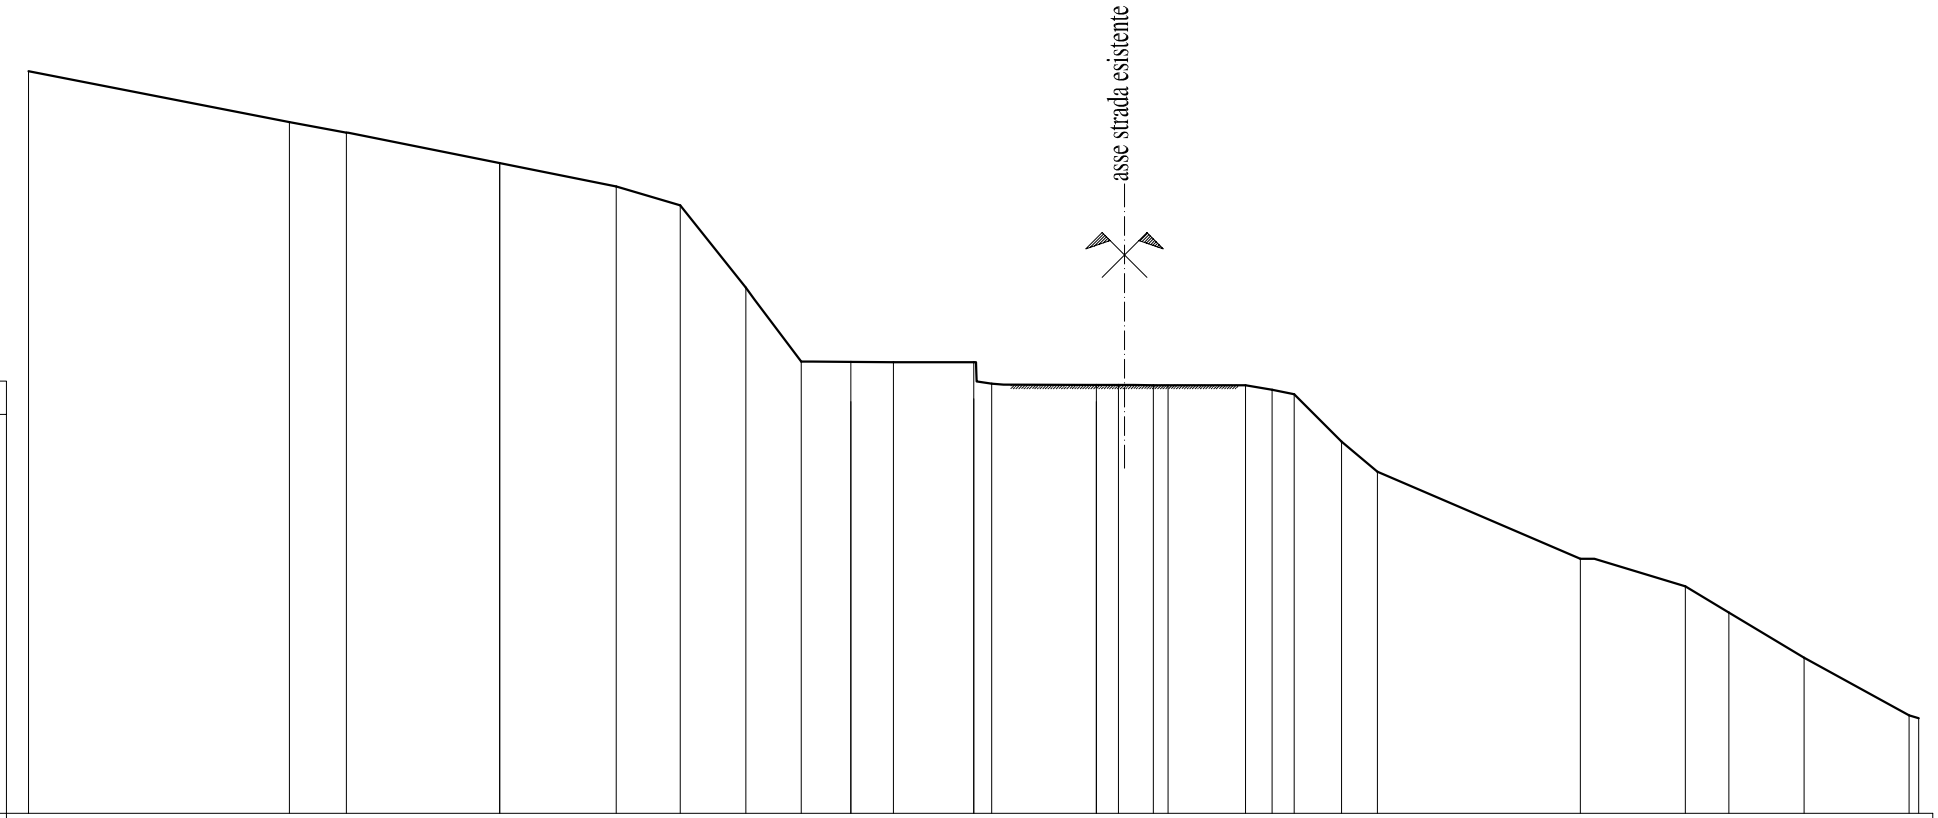

PICCHETTO	QUOTA TERRENO	DIST. PARZIALI	PROGRESSIVE
1	217.63		-25.00
		6.90	
2	216.28		-18.10
3	216.00	1.51	-16.59
		4.05	
1	215.20		-12.53
		3.08	
5	214.58		-9.45
6	214.08	1.69	-7.76
7	211.90	1.73	-6.03
8	209.94	1.46	-4.56
6	209.94	1.31	-3.25
9	209.93	1.13	-2.12
		2.12	
7	209.93		0.00
13	209.36	0.48	0.48
		2.77	
8	209.33		3.25
15	209.32	0.58	3.83
11	209.32	0.92	4.75
		2.44	
16	209.32		7.19
17	209.20	0.70	7.89
18	209.08	0.59	8.48
19	207.82	1.25	9.73
20	207.03	0.96	10.68
		5.36	
21	204.73		16.05
		2.78	
23	204.00		18.83
24	203.31	1.14	19.97
25	202.11	1.99	21.97
		2.78	
26	200.59		24.74
27	200.51		25.00

SEZ.6

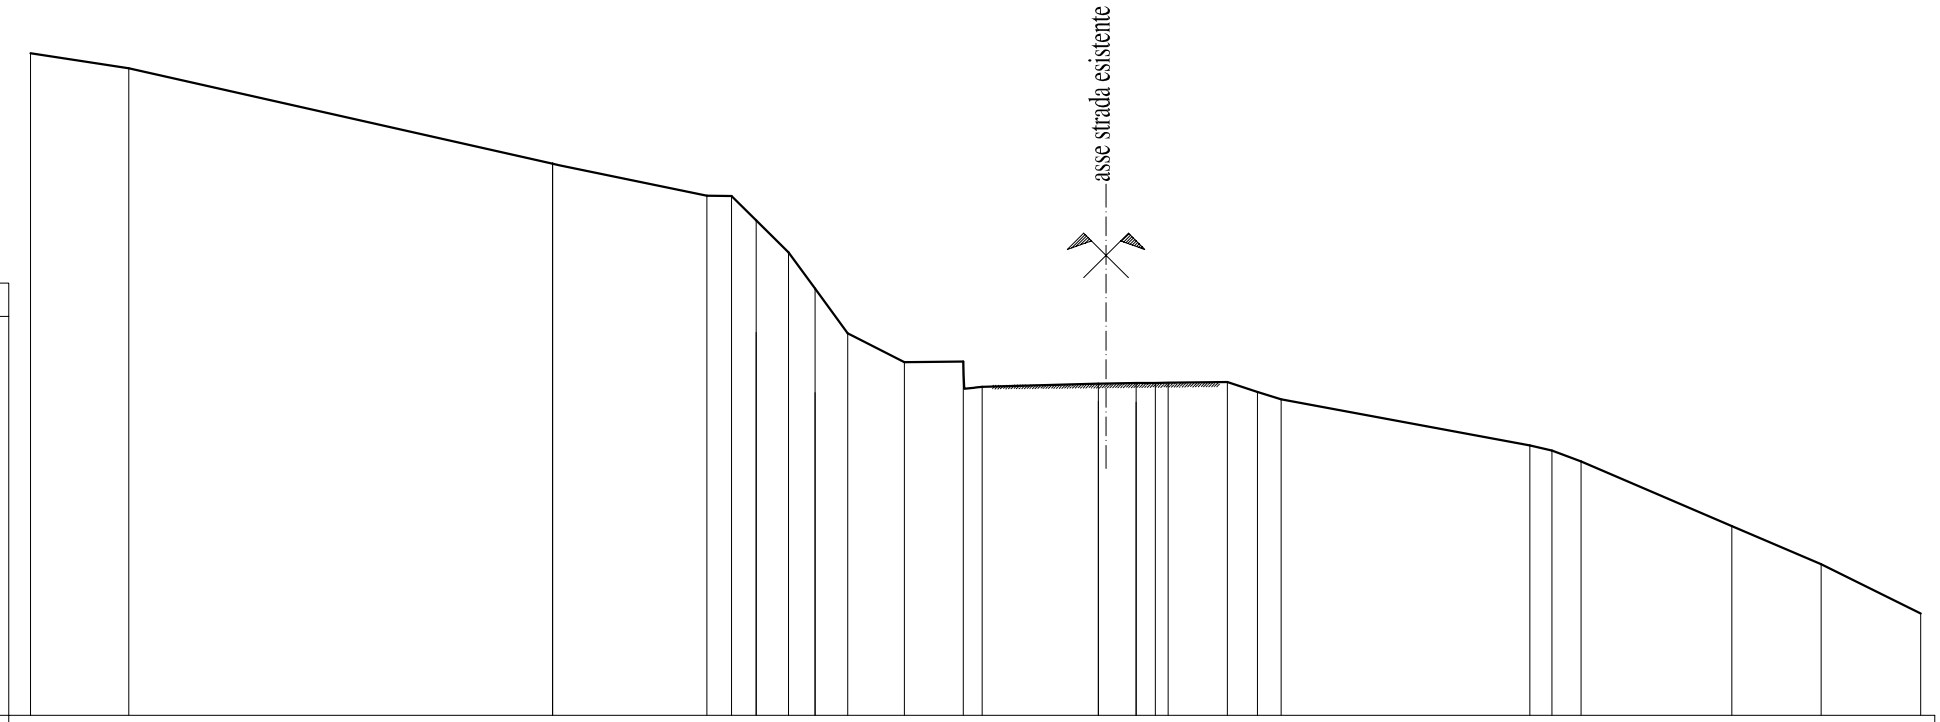

PICCHETTO	QUOTA TERRENO	DIST. PARZIALI	PROGRESSIVE
1	218.51		-25.00
		2.60	
2	218.11		-22.40
		11.22	
1	215.59		-11.19
		4.08	
4	214.74		-7.11
		0.66	
5	214.74		-6.45
		0.65	
2	214.09		-5.80
		0.85	
6	213.24		-4.95
		0.70	
5	212.29		-4.25
		0.87	
7	211.10		-3.38
		1.50	
8	210.34		-1.88
		1.56	
9	210.35		-0.32
		0.50	
13	209.69		0.18
		3.07	
9	209.77		3.25
		1.00	
10	209.78		4.25
		0.50	
12	209.79		4.75
		1.91	
15	209.81		6.66
		0.79	
16	209.55		7.45
		0.63	
17	209.36		8.08
		6.58	
18	208.14		14.66
		0.58	
19	208.00		15.24
		0.77	
20	207.72		16.01
		3.99	
21	206.00		20.00
		2.36	
22	204.99		22.36
		2.64	
23	203.69		25.00

SEZ.7

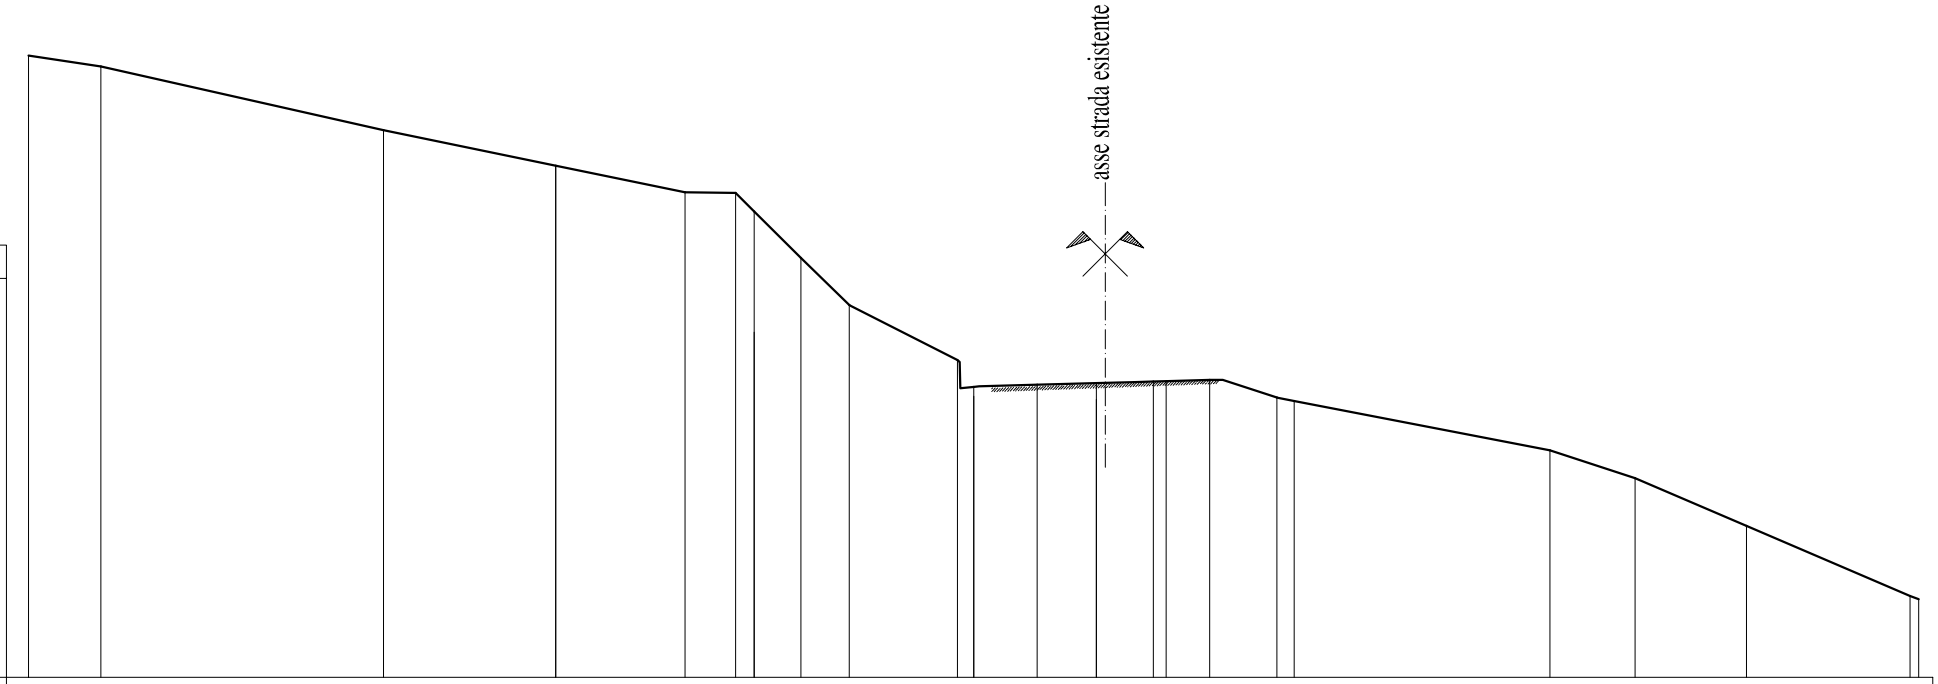

PICCHETTO	1	2	3	1	4	5	2	6	7	8	7	14	8	9	11	15	17	19	20	21	22	23	24
QUOTA TERRENO	218.45	218.16	216.47	215.53	214.82	214.81	214.32	213.09	211.84	210.39	209.68	209.74	209.78	209.81	209.82	209.86	209.40	209.31	208.00	207.27	206.00	204.15	204.06
DIST. PARZIALI		1.91	7.48	4.55	3.42	1.34	0.50	1.23	1.28	2.87	0.42	1.68	1.57	1.00	0.50	1.50	1.77	0.46	6.77	2.25	2.95	4.33	
PROGRESSIVE	-25.00	-23.09	-15.61	-11.05	-7.63	-6.30	-5.80	-4.57	-3.29	-0.42	0.00	1.68	3.25	4.25	4.75	6.25	8.02	8.47	15.25	17.50	20.44	24.77	25.00

SEZ.8

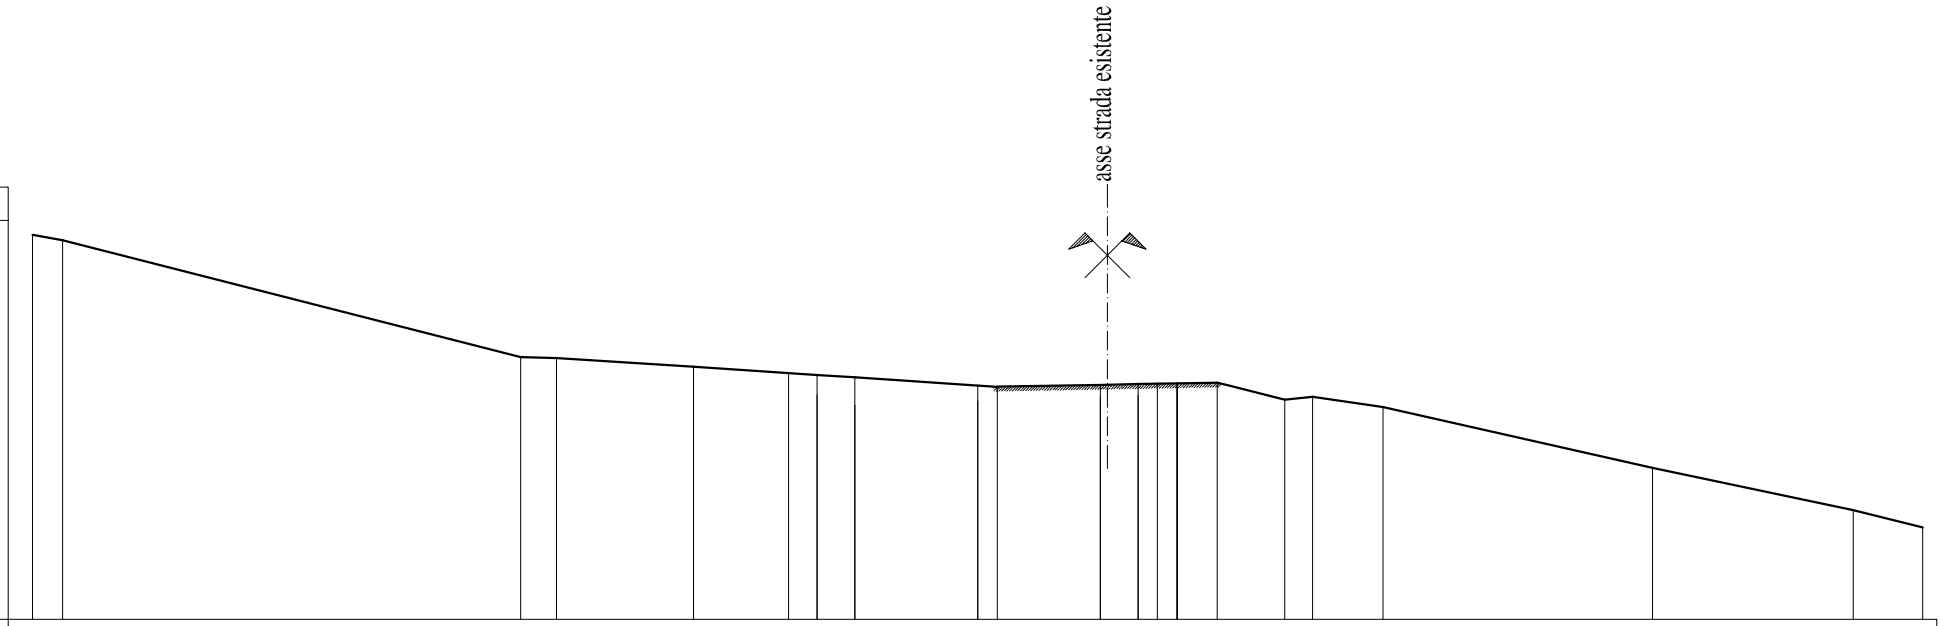

PICCHETTO	1	2	3	4	1	2	5	7	8	5	9	10	12	13	8	10	11	12	13	14	15
QUOTA TERRENO	214.16	214.02	210.93	210.91	210.67	210.51	210.46	210.39	210.18	210.15	210.20	210.22	210.23	210.24	210.25	209.81	209.88	209.62	208.00	206.88	206.43
DIST. PARZIALI		0.80	12.11	0.95	3.62	2.52	0.75	1.00	3.25	0.52	2.73	1.00	0.50	0.53	1.06	1.79	0.74	1.86	7.13	5.31	1.84
PROGRESSIVE	-25.00	-24.20	-12.09	-11.13	-7.52	-5.00	-4.25	-3.25	0.00	0.52	3.25	4.25	4.75	5.28	6.34	8.12	8.86	10.72	17.86	23.16	25.00

SEZ.9

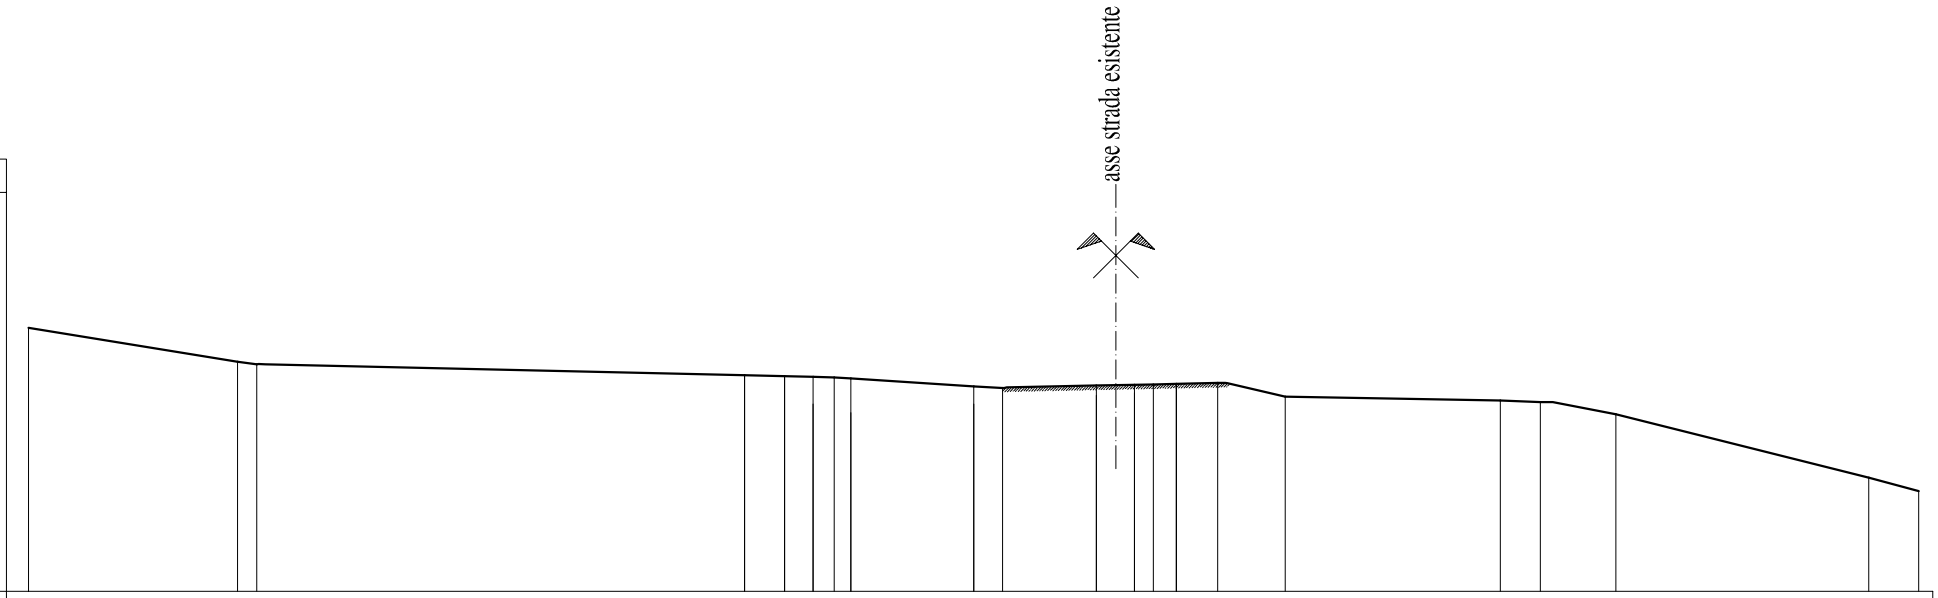

PICCHETTO	1	2	3	1	2	5	6	7	8	7	9	10	12	13	11	14	15	16	18	19	20
QUOTA TERRENO	211.97	211.07	211.00	210.71	210.69	210.67	210.66	210.63	210.42	210.37	210.44	210.46	210.47	210.48	210.51	210.15	210.04	210.00	209.68	208.00	207.65
DIST. PARZIALI		5.53	0.50	12.90	1.06	0.75	0.56	0.44	3.25	0.77	2.48	1.00	0.50	0.61	1.09	1.79	5.69	1.06	2.00	6.69	1.32
PROGRESSIVE	-25.00	-19.47	-18.96	-6.06	-5.00	-4.25	-3.69	-3.25	0.00	0.77	3.25	4.25	4.75	5.36	6.45	8.24	13.93	14.99	16.99	23.68	25.00

SEZ.10

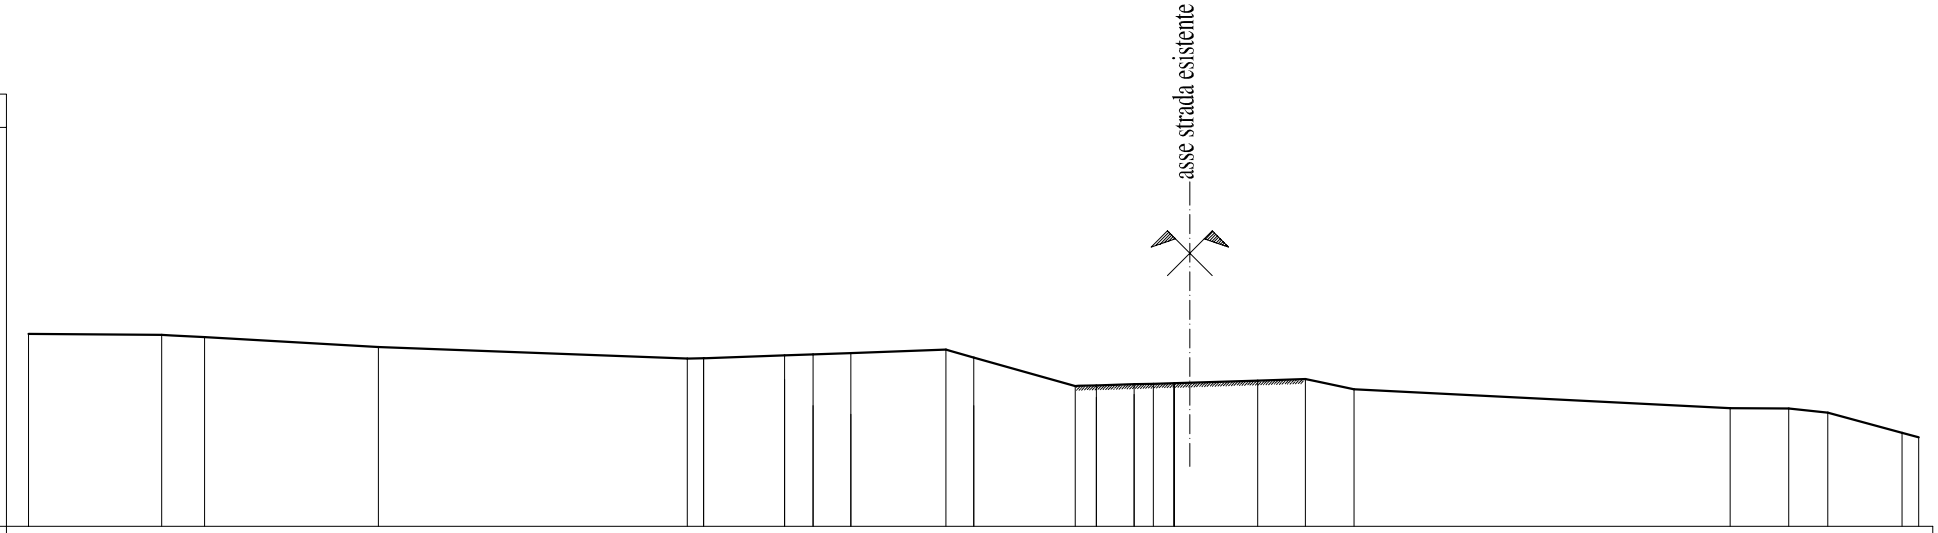

PICCHETTO	1	2	4	5	6	1	2	4	6	9	7	11	8	9	11	12	13	14	16	17	18	19	20	21
QUOTA TERRENO	212.09	212.06	212.00	211.74	211.43	211.44	211.52	211.54	211.58	211.67	211.46	210.71	210.72	210.75	210.77	210.79	210.85	210.89	210.62	210.12	210.12	210.00	209.47	209.35
DIST. PARZIALI		3.53	1.13	4.60	8.17	0.43	2.15	0.75	1.00	2.52	0.73	2.69	0.56	1.00	0.50	0.55	2.22	1.26	1.29	9.95	1.55	1.04	1.96	0.44
PROGRESSIVE	-25.00	-21.47	-20.34	-15.75	-7.58	-7.15	-5.00	-4.25	-3.25	-0.73	0.00	2.69	3.25	4.25	4.75	5.30	7.52	8.78	10.06	20.01	21.56	22.59	24.56	25.00

SEZ.11

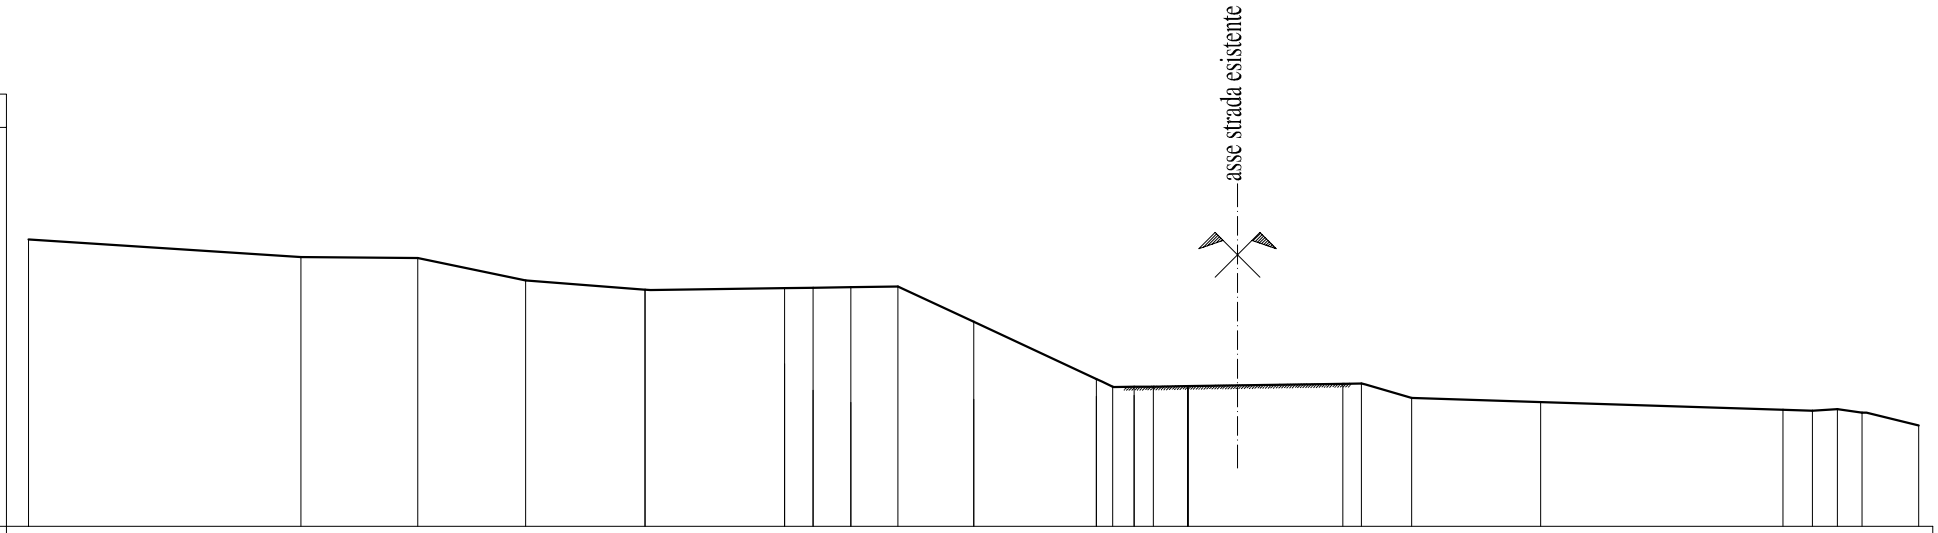

PICCHETTO	1	2	3	4	1a	2	4	6	6	7	8	8	9	11	11a	11	12	15	16	17	18	19	20	23
QUOTA TERRENO	214.59	214.12	214.09	213.50	213.26	213.30	213.31	213.32	213.34	212.41	210.89	210.69	210.69	210.69	210.71	210.77	210.78	210.39	210.29	210.08	210.06	210.09	210.00	209.66
DIST. PARZIALI		7.20	3.09	2.85	3.16	3.69	0.75	1.00	1.25	2.00	3.25	0.43	0.57	0.50	0.92	4.10	0.49	1.33	3.41	6.41	0.78	0.66	0.65	1.50
PROGRESSIVE	-25.00	-17.80	-14.71	-11.85	-8.69	-5.00	-4.25	-3.25	-2.00	0.00	3.25	3.68	4.25	4.75	5.67	9.77	10.26	11.59	14.99	21.41	22.19	22.85	23.50	25.00

SEZ.12

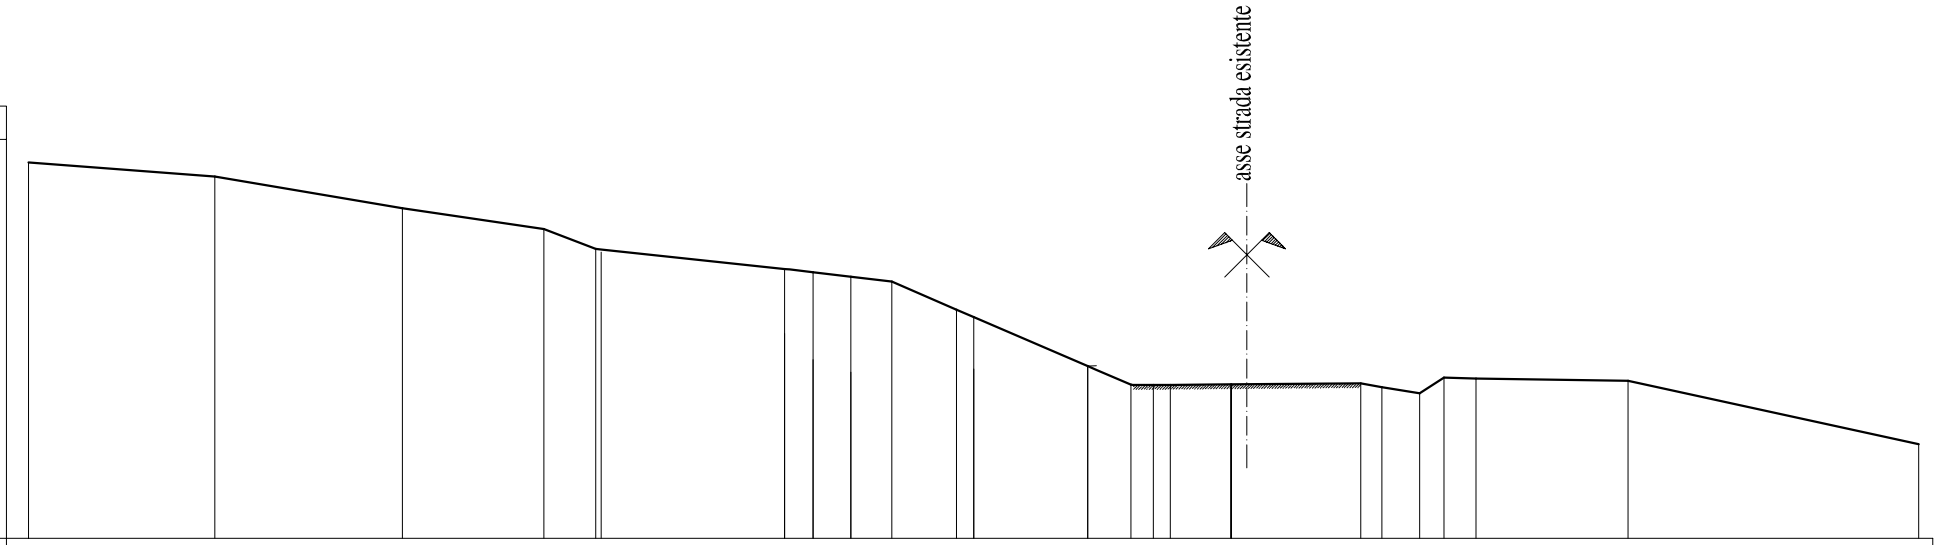

PICCHETTO	1	2	3	4	5	2	4	6	7	8	7	7a	9	11	11	11a	12	13	14	15	16	17	18
QUOTA TERRENO	215.94	215.57	214.73	214.17	213.65	213.12	213.03	212.92	212.79	212.05	211.85	210.55	210.06	210.06	210.06	210.07	210.10	209.99	209.84	210.25	210.22	210.16	208.48
DIST. PARZIALI		4.93	4.96	3.74	1.37	5.00	0.75	1.00	1.08	1.71	0.45	3.02	1.14	0.59	0.45	1.61	3.43	0.56	1.00	0.64	0.85	4.02	7.69
PROGRESSIVE	-25.00	-20.07	-15.11	-11.37	-10.00	-5.00	-4.25	-3.25	-2.17	-0.45	0.00	3.02	4.16	4.75	5.20	6.81	10.24	10.80	11.80	12.45	13.29	17.31	25.00

SEZ.13

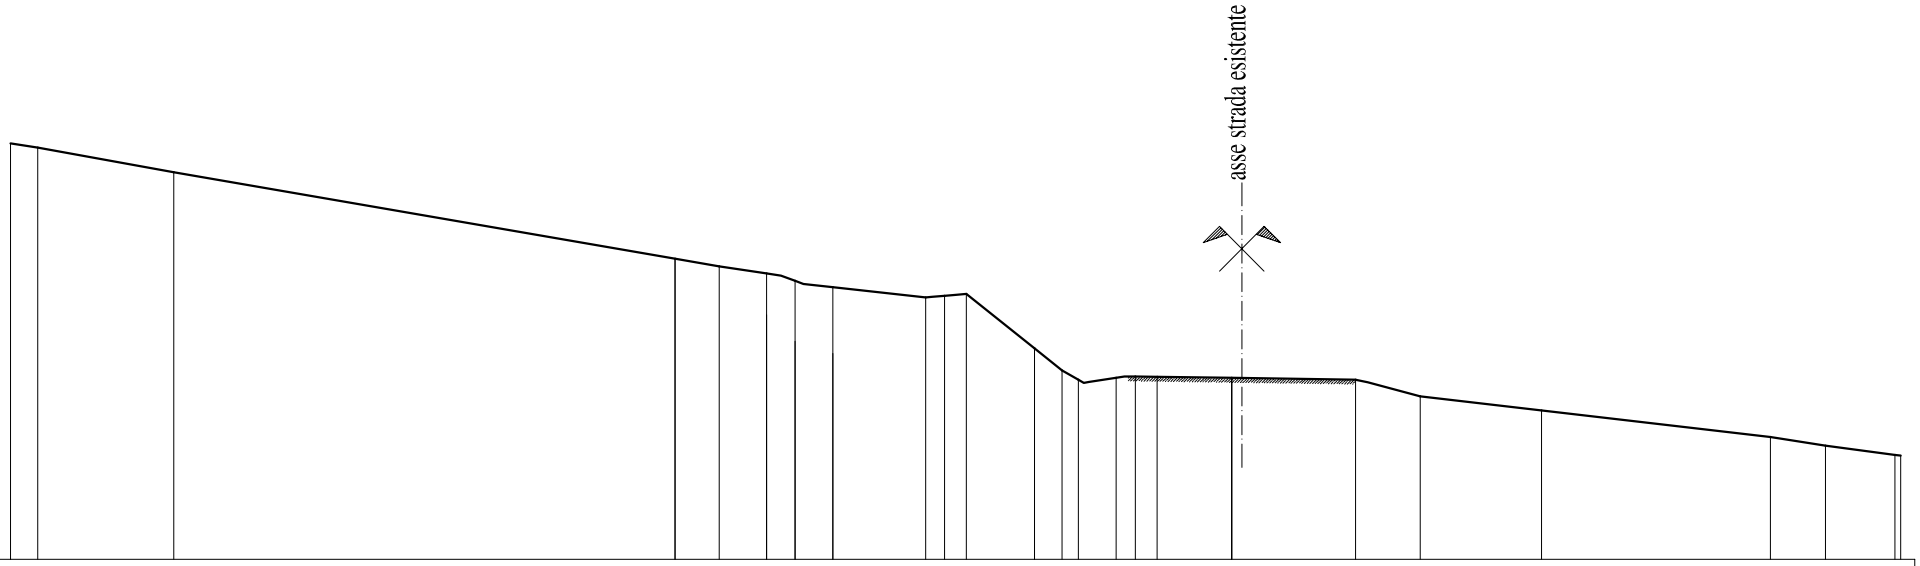

PICCHETTO	1	3	4	1	5	2	4	6	8	10	11	11a	12	8	9	11	16	16a	17	20	21	22	23	24	25
QUOTA TERRENO	216.00	215.89	215.24	212.95	212.75	212.56	212.36	212.19	211.92	211.97	212.01	210.58	209.99	209.75	209.80	209.83	209.82	209.80	209.75	209.30	208.93	208.23	208.00	207.76	207.74
DIST. PARZIALI		0.73	3.60	13.25	1.17	1.25	0.75	1.00	2.46	0.50	0.58	1.81	0.73	0.43	1.00	0.50	0.58	1.97	3.28	1.71	3.21	6.05	1.45	1.84	
PROGRESSIVE	-25.00	-24.27	-20.68	-7.42	-6.25	-5.00	-4.25	-3.25	-0.79	-0.29	0.28	2.09	2.82	3.25	4.25	4.75	5.33	7.30	10.58	12.29	15.50	21.55	23.00	24.85	25.00

SEZ.14

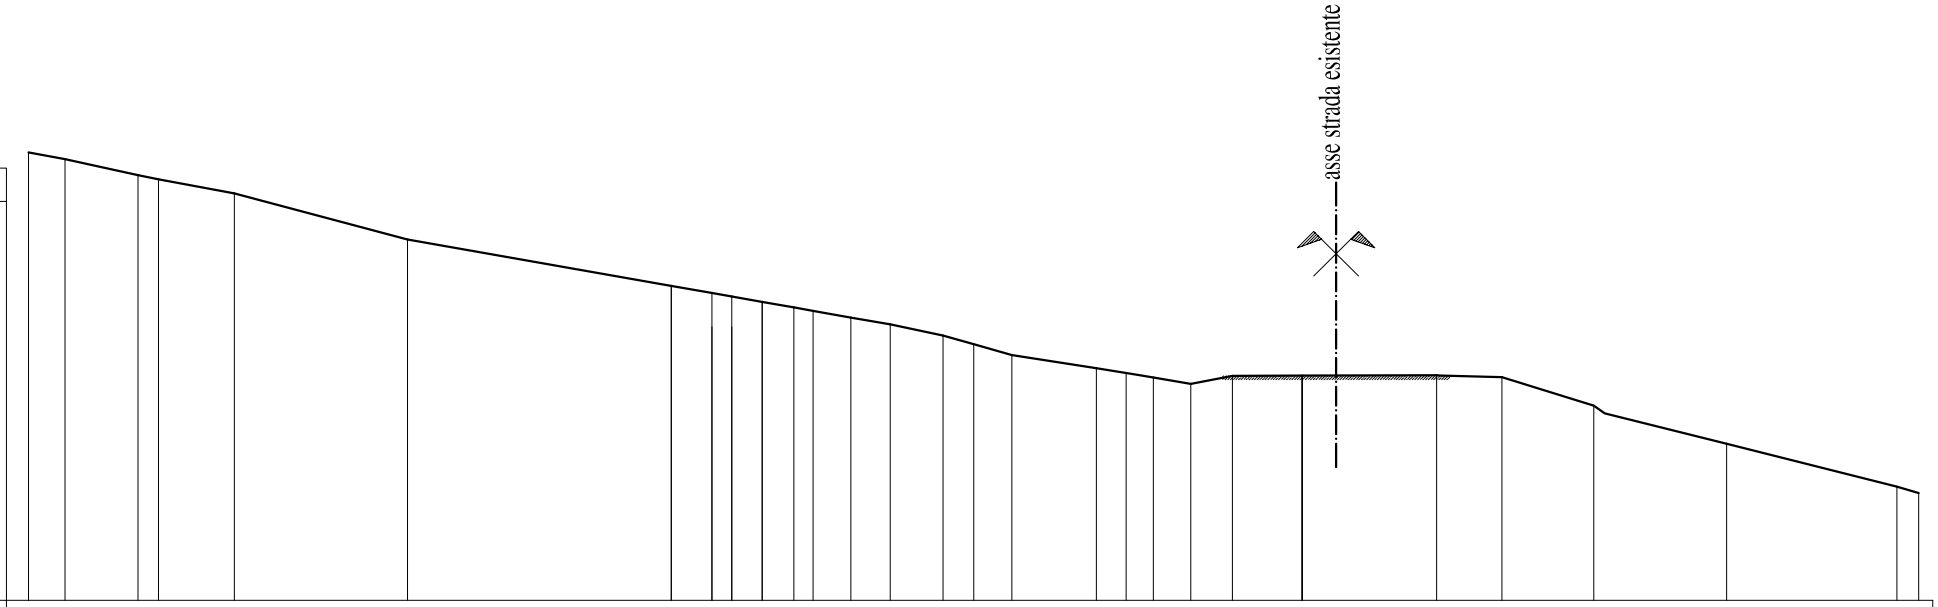

PICCHETTO	1	2	3	4	5	6	1a	2	3	4	5	6	8	7	8	9	9	10	10	13	11	12	12a	13	16	17	19	20	21
QUOTA TERRENO	214.84	214.67	214.24	214.13	213.76	212.54	211.31	211.12	211.03	210.89	210.74	210.65	210.48	210.29	210.00	209.77	209.48	209.14	209.01	208.89	208.72	208.94	208.94	208.95	208.90	208.14	207.14	206.00	205.83
DIST. PARZIALI		0.97	1.92	0.55	2.01	4.58	6.97	1.08	0.52	0.81	0.84	0.50	1.00	1.04	1.40	0.81	1.01	2.24	0.79	0.71	0.99	1.11	1.84	3.55	1.73	2.43	3.52	4.50	0.58
PROGRESSIVE	-25.00	-24.03	-22.11	-21.56	-19.55	-14.97	-8.00	-6.92	-6.40	-5.59	-4.75	-4.25	-3.25	-2.21	-0.81	0.00	1.01	3.25	4.04	4.75	5.74	6.85	8.69	12.24	13.98	16.40	19.92	24.42	25.00

SEZ.15

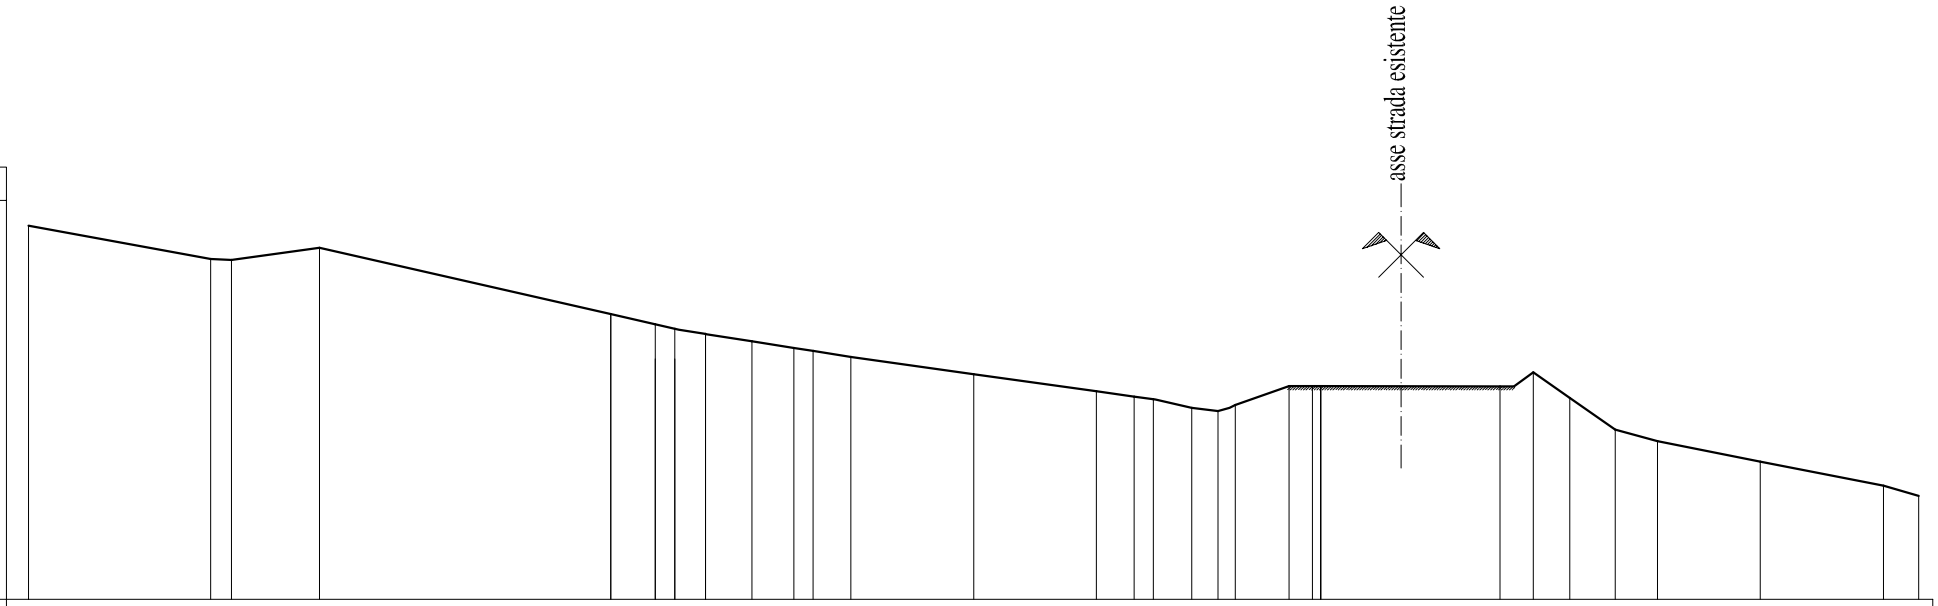

PICCHETTO	QUOTA TERRENO	DIST. PARZIALI	PROGRESSIVE
1	212.88		-25.00
		4.82	
2	212.00		-20.18
3	211.97	0.55	-19.63
		2.33	
4	212.30		-17.30
		7.70	
1	210.54		-9.60
2	210.27	1.18	-8.42
3	210.15	0.52	-7.90
4a	210.01	0.81	-7.09
7	209.82	1.23	-5.87
5	209.64	1.12	-4.75
6	209.57	0.50	-4.25
8	209.41	1.00	-3.25
		3.25	
9	208.95		0.00
		3.25	
10	208.50		3.25
11	208.36	1.00	4.25
13	208.29	0.50	4.75
		1.02	
10	208.06		5.77
11	207.97	0.70	6.46
13	208.13	0.46	6.92
		1.42	
14	208.64		8.35
15	208.64	0.61	8.96
		4.96	
16	208.63		13.92
		0.88	
20	209.00		14.80
		0.96	
21	208.33		15.77
		1.20	
22	207.49		16.97
		1.12	
24	207.18		18.09
		2.72	
25	206.64		20.81
		3.26	
26	206.00		24.07
		0.93	
27	205.73		25.00

SEZ.15 bis

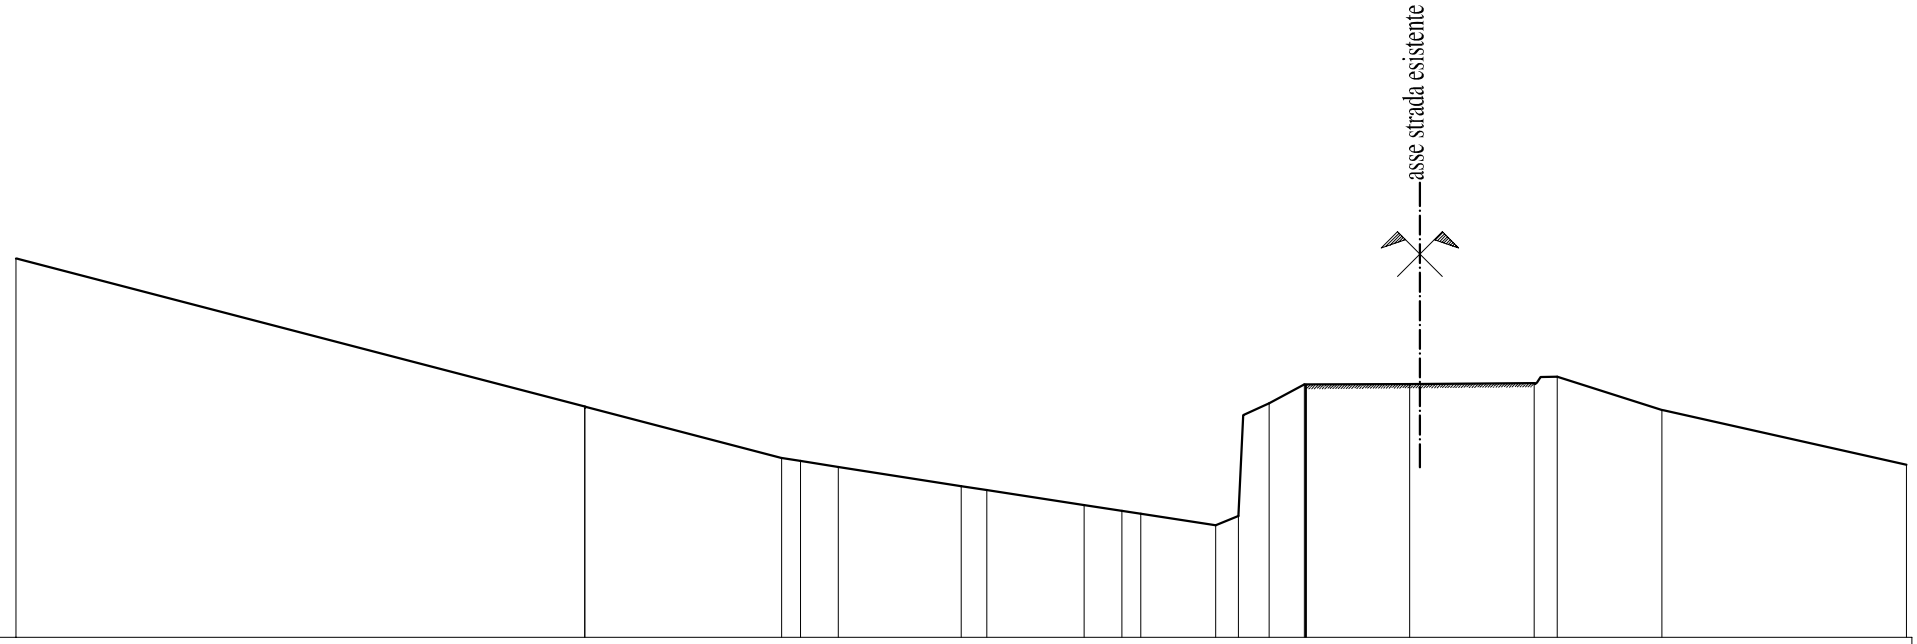

PICCHETTO	1	3	5	6	8	9	10	10	11	13	11	12	14	15	16	17	21	22	24
QUOTA TERRENO	212.02	208.10	206.74	206.66	206.50	206.00	205.89	205.50	205.34	205.26	204.96	205.20	208.18	208.69	208.69	208.72	208.89	208.01	206.56
DIST. PARZIALI		15.04	5.21	0.50	1.00	3.25	0.68	2.57	1.00	0.50	1.98	0.60	0.81	0.93	2.79	3.29	0.61	2.77	6.46
PROGRESSIVE	-25.00	-9.96	-4.75	-4.25	-3.25	0.00	0.68	3.25	4.25	4.75	6.73	7.33	8.14	9.07	11.86	15.16	15.77	18.54	25.00

SEZ.16

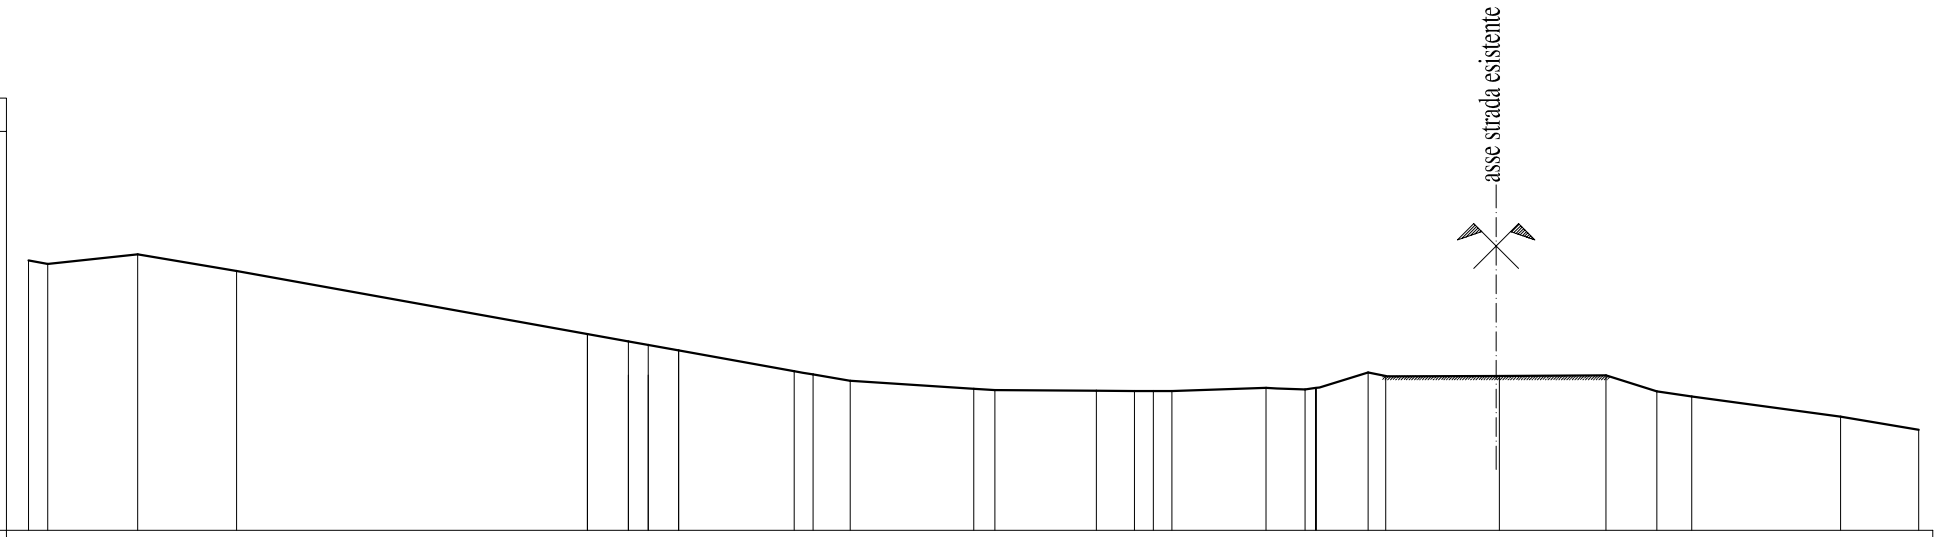

PICCHETTO	1	2	3	4	1	2	3	4	5	6	6	9	7	10	11	13	8	9	11	13	14	17	18	20	21	22	23
QUOTA TERRENO	212.13	212.04	212.30	211.86	210.19	209.99	209.90	209.76	209.21	209.12	208.95	208.74	208.71	208.69	208.68	208.68	208.68	208.76	208.72	209.17	209.08	209.08	209.10	208.67	208.54	208.00	207.66
DIST. PARZIALI		0.50	2.38	2.62	9.27	1.09	0.52	0.81	3.05	0.50	0.99	3.26	0.56	2.69	1.00	0.50	0.49	2.49	1.04	1.66	0.47	3.00	2.83	1.34	0.92	3.93	2.07
PROGRESSIVE	-25.00	-24.50	-22.11	-19.49	-10.22	-9.13	-8.61	-7.80	-4.75	-4.25	-3.26	0.00	0.56	3.25	4.25	4.75	5.24	7.73	8.77	10.43	10.90	13.90	16.73	18.07	18.99	22.93	25.00

/S16/1:200 1:200 Pr. 254.95 ml. Sc.=1.25 mq. Rip.=30.25 mq.

SEZ.17

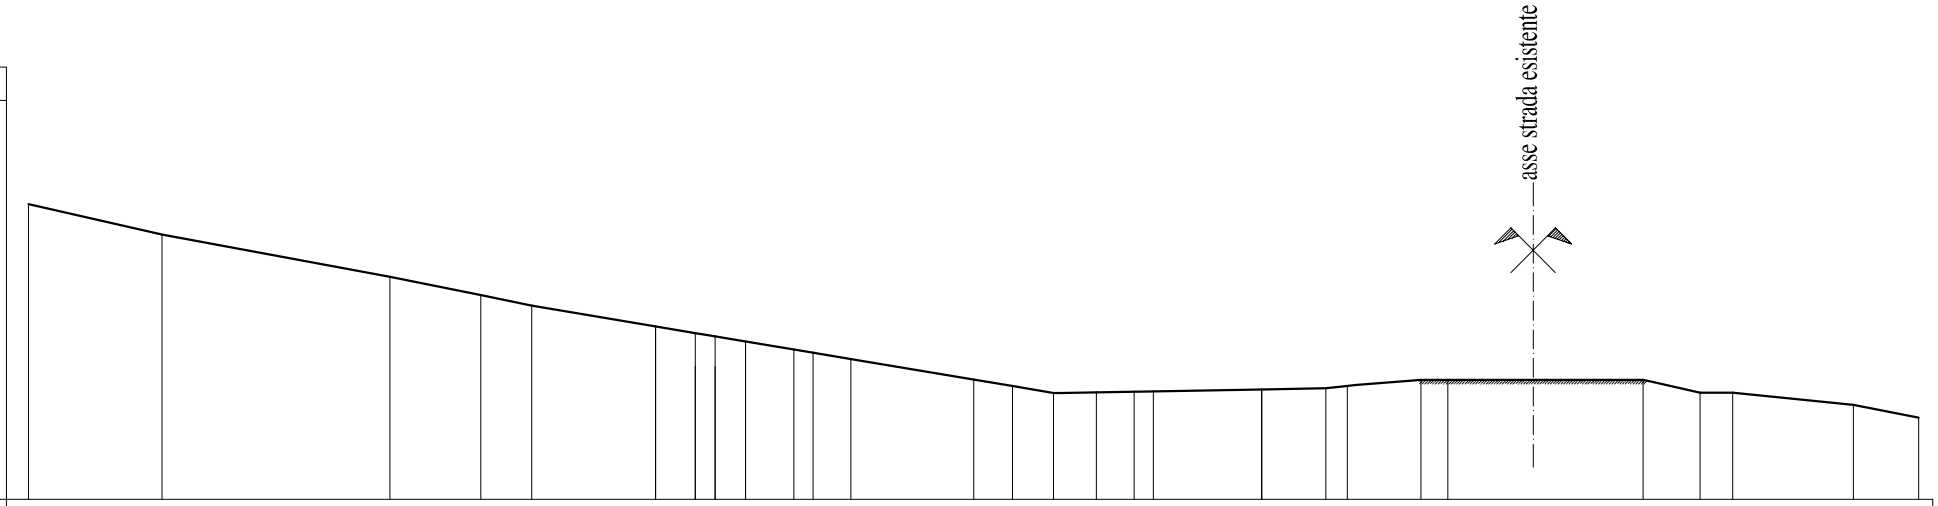

PICCHETTO	1	2	3	4	5	1	2	3	4	5	6	8	9	6	7	10	11	13	13a	10	11	14	15	16	18	19	20	21
QUOTA TERRENO	214.80	214.00	212.88	212.40	212.12	211.57	211.39	211.31	211.17	210.96	210.87	210.71	210.16	209.99	209.81	209.83	209.85	209.85	209.90	209.93	210.00	210.16	210.16	210.16	209.82	209.82	209.49	209.16
DIST. PARZIALI		3.54	6.03	2.40	1.34	3.28	1.05	0.52	0.81	1.28	0.50	1.00	3.25	1.03	1.08	1.14	1.00	0.50	2.87	1.70	0.57	1.95	0.71	5.17	1.51	0.87	3.19	1.73
PROGRESSIVE	-25.00	-21.46	-15.44	-13.03	-11.69	-8.41	-7.36	-6.84	-6.03	-4.75	-4.25	-3.25	0.00	1.03	2.11	3.25	4.25	4.75	7.62	9.31	9.88	11.83	12.54	17.71	19.22	20.08	23.27	25.00

SEZ.18

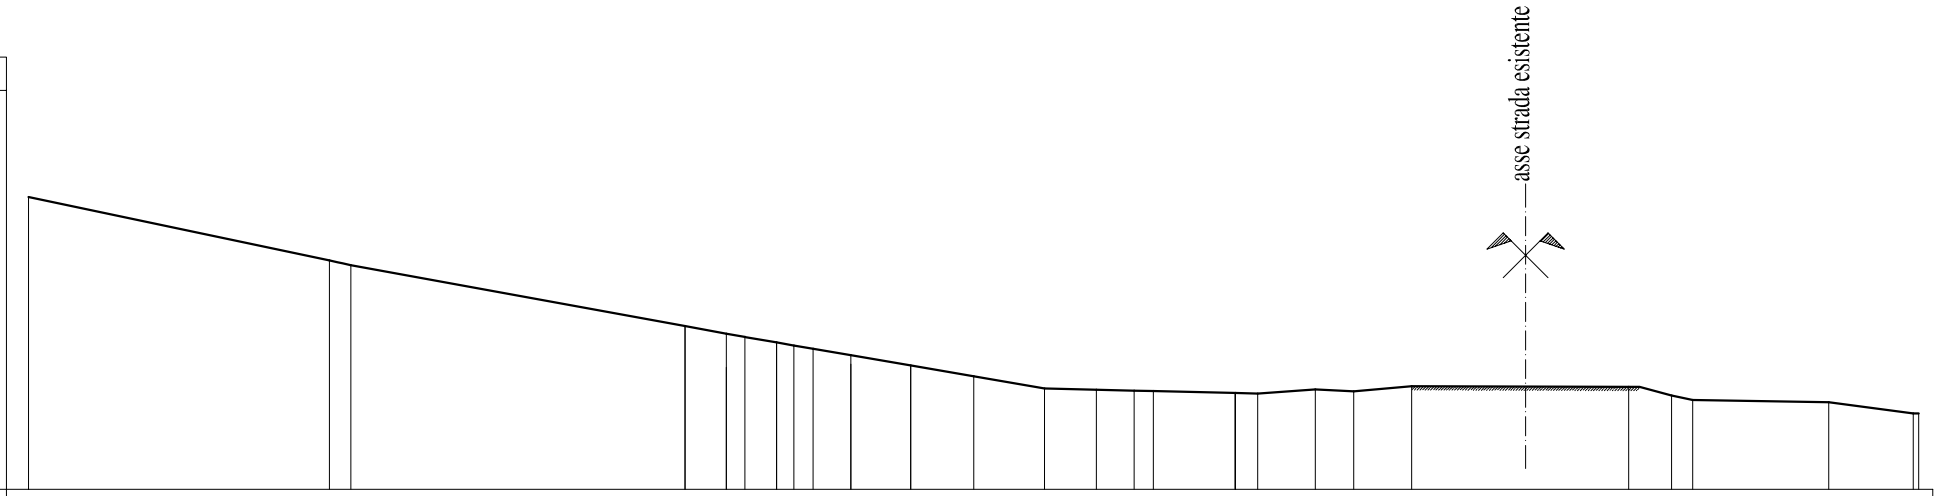

PICCHETTO	QUOTA TERRENO	DIST. PARZIALI	PROGRESSIVE
1	215.72		-25.00
		7.96	
2	214.05		-17.04
		0.56	
5	213.93		-16.48
		8.85	
1	212.31		-7.63
		1.09	
2	212.11		-6.54
		0.49	
6	212.03		-6.05
		0.84	
4a	211.88		-5.21
		0.46	
5	211.80		-4.75
		0.50	
6	211.72		-4.25
		1.00	
8	211.54		-3.25
		1.59	
8a	211.27		-1.66
		1.66	
9	210.98		0.00
		1.88	
7	210.66		1.88
		1.37	
10	210.63		3.25
		1.00	
11	210.61		4.25
		0.50	
13	210.59		4.75
		2.17	
13a	210.54		6.92
		0.60	
8	210.53		7.52
		1.52	
9	210.64		9.04
		1.02	
10	210.59		10.06
		1.53	
11	210.73		11.59
		5.74	
12	210.71		17.33
		1.13	
14	210.48		18.46
		0.56	
15	210.36		19.02
		3.59	
16	210.30		22.62
		2.24	
17	210.00		24.85
18	210.00		25.00

SEZ.19

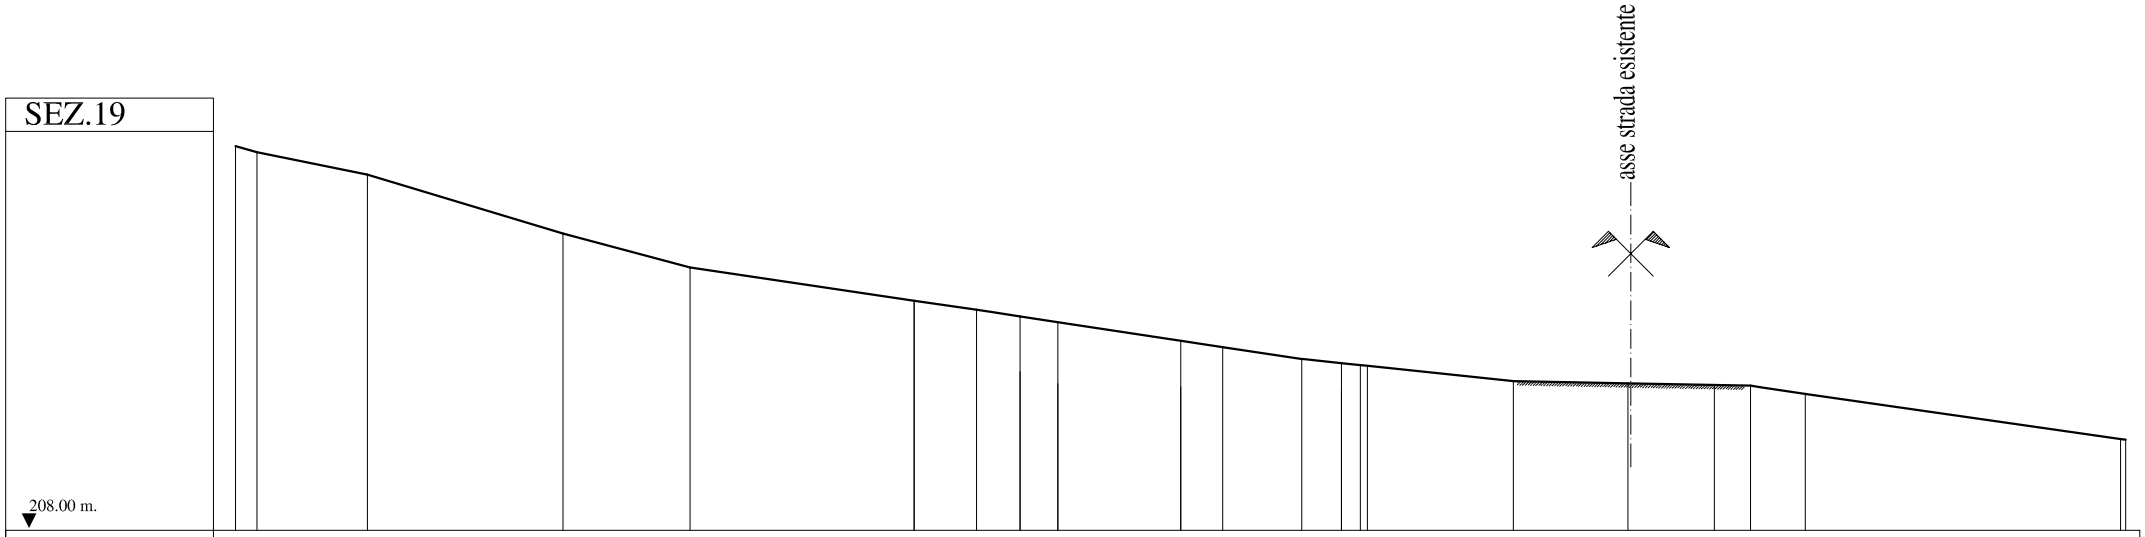

PICCHETTO	1	2	3	4	5	1	6	4	6	7	7	8	9	11	9	10	11	12	14	15	16
QUOTA TERRENO	218.16	218.00	217.41	215.85	214.95	214.07	213.83	213.66	213.50	213.01	212.84	212.53	212.42	212.37	211.94	211.89	211.84	211.82	211.61	210.41	210.39
DIST. PARZIALI		0.57	2.92	5.17	3.36	5.93	1.65	1.15	1.00	3.25	1.11	2.10	1.04	0.50	4.05	3.03	2.29	0.95	1.45	8.34	
PROGRESSIVE	-25.00	-24.43	-21.51	-16.34	-12.98	-7.05	-5.40	-4.25	-3.25	0.00	1.11	3.21	4.25	4.75	8.80	11.83	14.12	15.07	16.52	24.86	25.00

SEZ.20

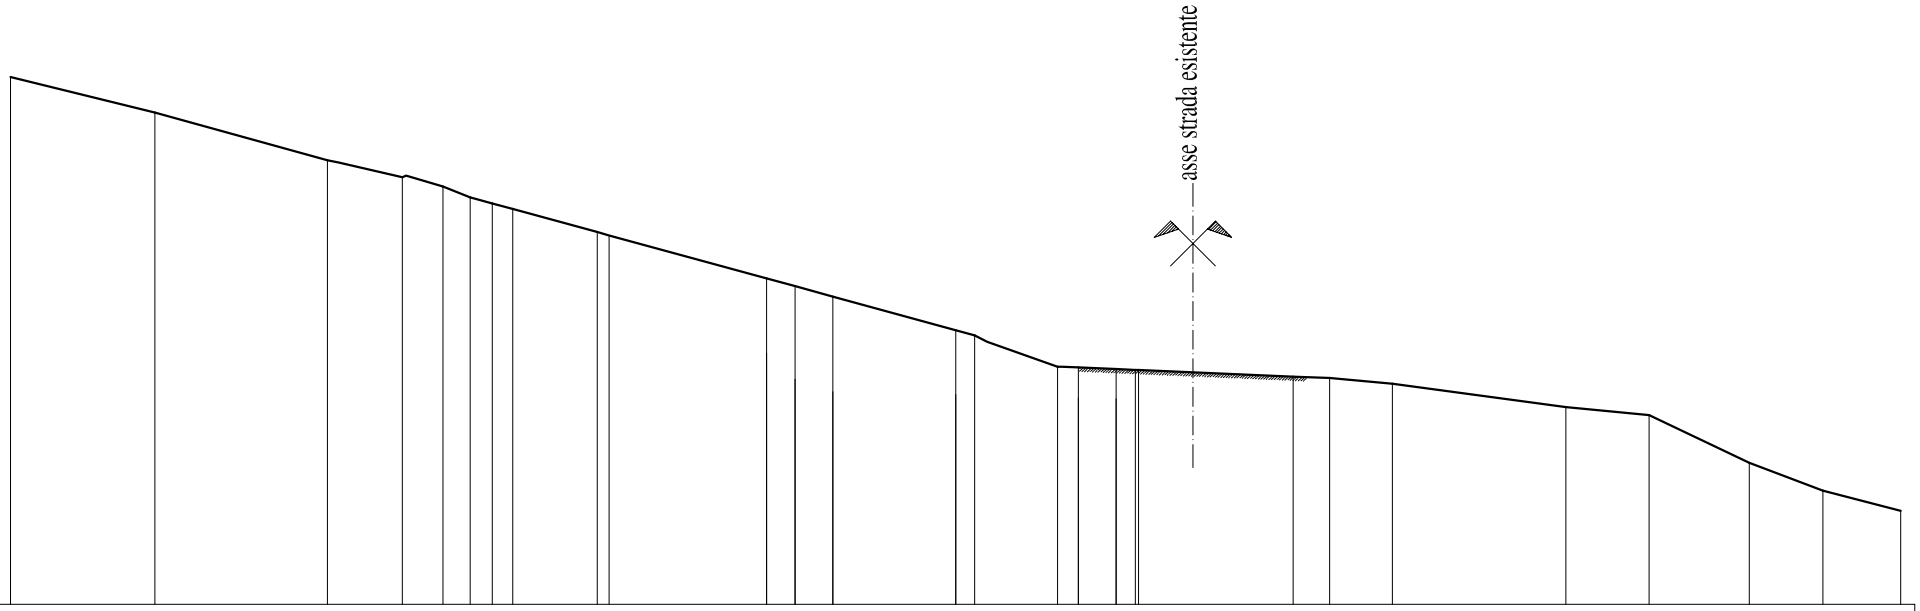

PICCHETTO	1	2	3	5	7	8	10	11	12	2	4	6	7	13	15	8	9	11	18	19	21	22	23	24	25	26
QUOTA TERRENO	220.94	220.00	218.74	218.30	218.05	217.76	217.60	217.46	216.84	215.62	215.41	215.14	214.25	214.11	213.28	213.26	213.22	213.20	213.02	212.98	212.83	212.21	212.00	210.74	210.00	209.47
DIST. PARZIALI		3.82	4.56	1.98	1.08	0.72	0.58	0.54	2.24	4.48	0.75	1.00	3.25	0.50	2.20	0.55	1.00	0.50	4.18	0.97	1.65	4.59	2.20	2.65	1.95	2.06
PROGRESSIVE	-25.00	-21.18	-16.61	-14.64	-13.56	-12.84	-12.26	-11.72	-9.48	-5.00	-4.25	-3.25	0.00	0.50	2.70	3.25	4.25	4.75	8.93	9.90	11.55	16.14	18.34	20.99	22.94	25.00

SEZ.20 bis

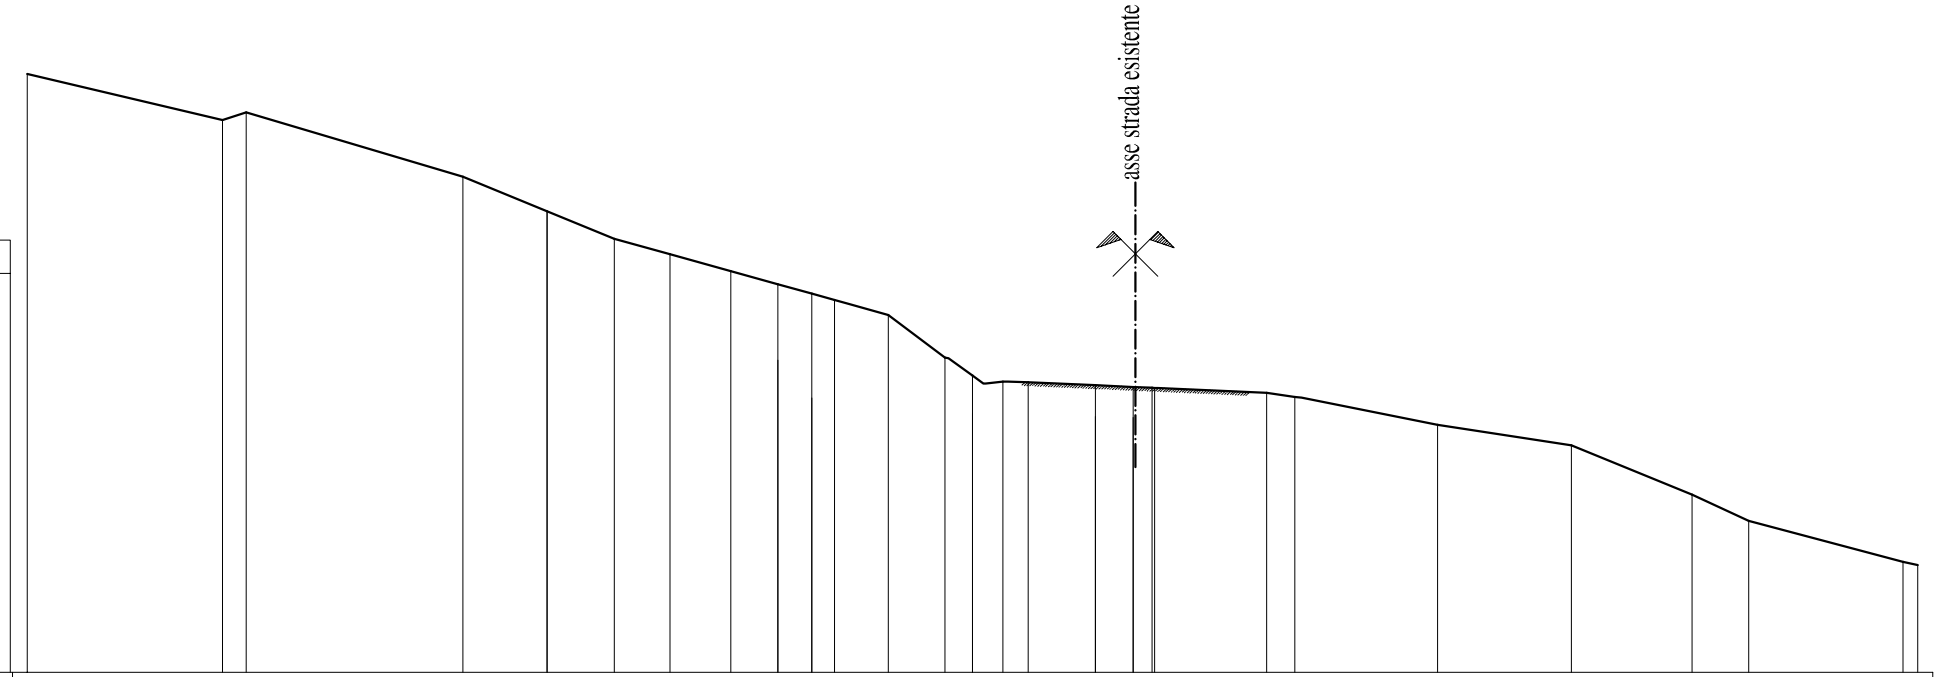

PICCHETTO	QUOTA TERRENO	DIST. PARZIALI	PROGRESSIVE
1	221.82		-25.00
		5.17	
2	220.60		-19.83
3	220.81	0.62	-19.21
		5.73	
4	219.11		-13.48
		2.23	
1	218.19		-11.25
		1.78	
5	217.47		-9.47
		1.46	
6	217.06		-8.01
		1.61	
7	216.61		-6.39
		1.24	
2	216.26		-5.15
		0.90	
4	216.01		-4.25
		0.60	
8	215.84		-3.65
		1.42	
9	215.45		-2.23
		1.50	
10	214.32		-0.72
		0.72	
7	213.84		0.00
		0.80	
14	213.69		0.80
		0.67	
16	213.67		1.47
		1.78	
8	213.59		3.25
		1.00	
9	213.55		4.25
		0.50	
11	213.52		4.75
		3.03	
18	213.39		7.78
		0.75	
19	213.28		8.53
		3.78	
21	212.54		12.30
		3.54	
22	212.00		15.85
		3.19	
23	210.70		19.03
		1.50	
24	210.00		20.54
		4.08	
25	208.92		24.61
26	208.83		25.00

SEZ.21

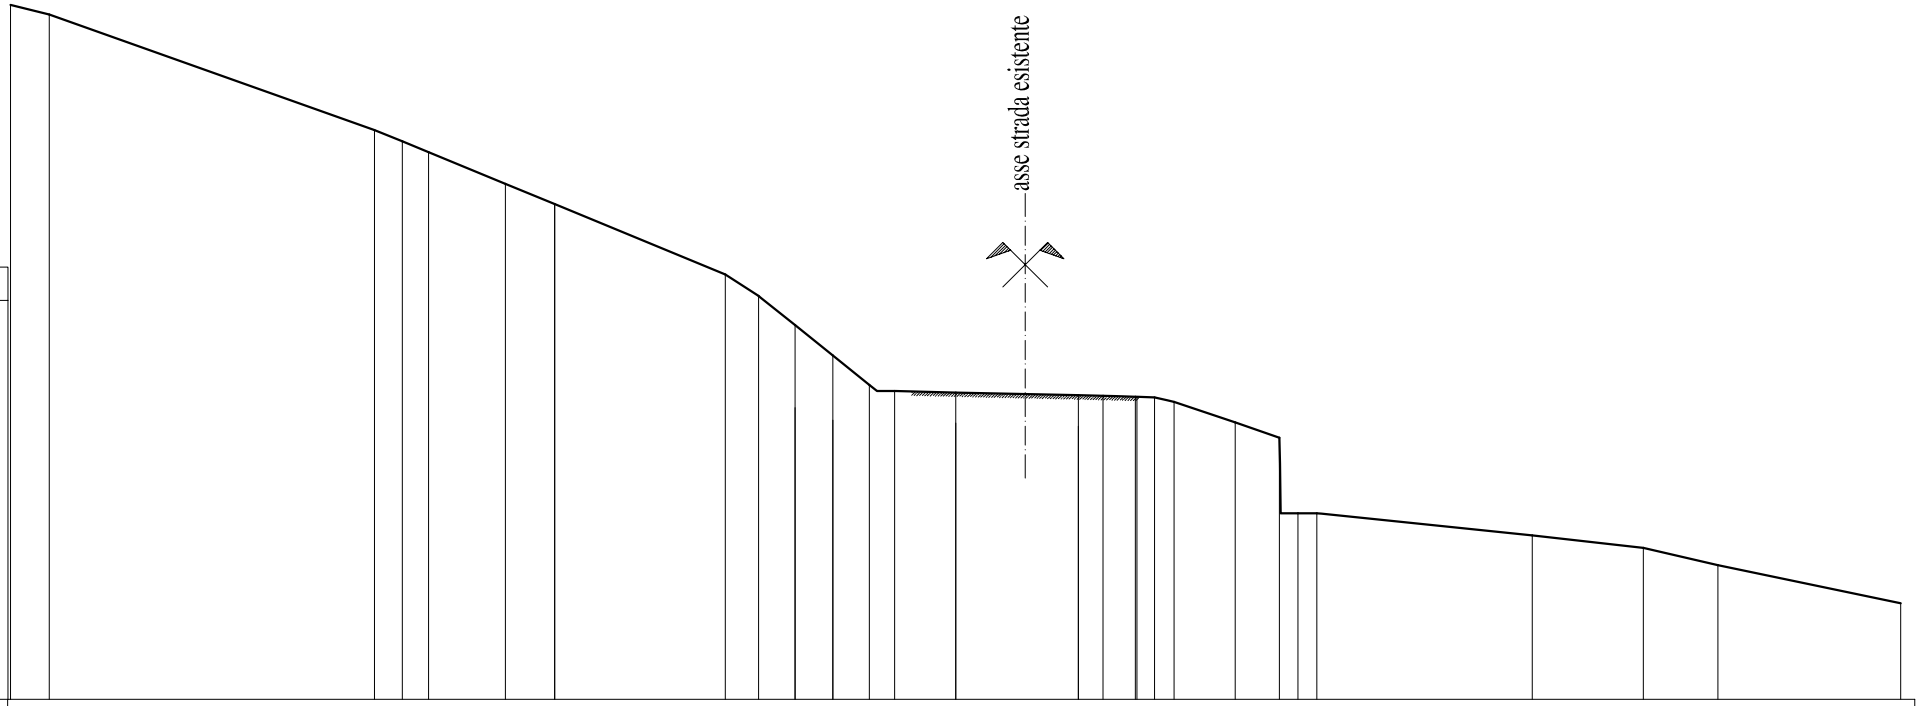

PICCHETTO	1	2				3	4	5		6	1			7	8	4	6	9	12	7		8	15	11	16	18	19	20	23	24		26		27	28		29
QUOTA TERRENO	224.36	224.11				221.06	220.75	220.47		219.63	219.09			217.23	216.66	215.89	215.09	214.31	214.15	214.11		214.04	214.02	214.00	213.98	213.86	213.33	212.91	210.91	210.91		210.33		210.00	209.54		208.53
DIST. PARZIALI		1.02		8.61			0.73	0.70		2.03	1.30		4.51		0.88	0.96	1.00	0.97	0.67	1.61	3.25		0.65	0.85	0.51	0.51	1.62	1.17	0.49	0.50		5.70		2.94		1.97		4.84
PROGRESSIVE	-25.00	-23.98				-15.37	-14.64	-13.94		-11.91	-10.61			-6.09	-5.21	-4.25	-3.25	-2.28	-1.61	0.00		3.25	3.90	4.75	5.26	5.78	7.40	8.57	9.05	9.55		15.26		18.19	20.16		25.00

SEZ.22

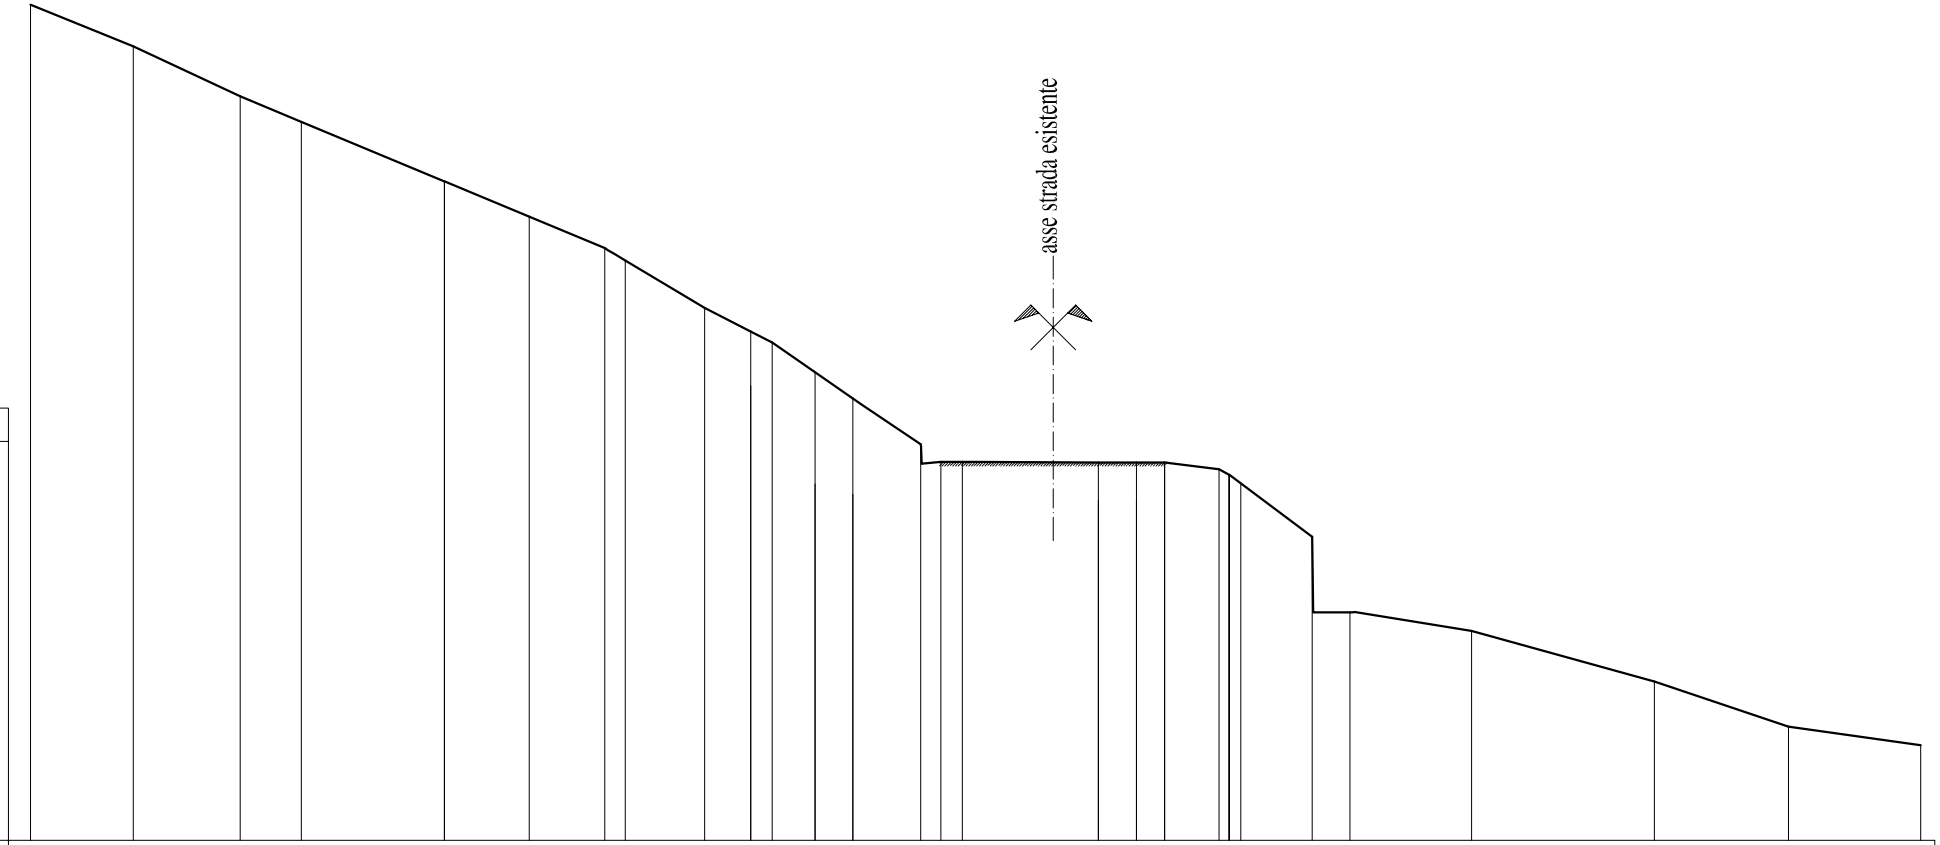

PICCHETTO	1	2	3	4	1	5	6	9	10	2	11	5	7	13	17	18	9	10	P19	21	23	24	28	31	32	33	34
QUOTA TERRENO	227.10	226.00	224.68	224.00	222.42	221.49	220.66	220.33	219.08	218.46	218.16	217.38	216.68	215.47	215.01	215.00	214.99	214.99	214.99	214.81	214.44	213.03	211.03	210.53	209.19	208.00	207.51
DIST. PARZIALI		2.71	2.83	1.62	3.79	2.24	2.00	0.54	2.09	1.22	0.57	1.13	1.00	1.80	0.53	0.57	3.61	1.00	0.75	1.44	0.57	1.89	1.00	3.21	4.84	3.54	3.50
PROGRESSIVE	-25.00	-22.29	-19.45	-17.84	-14.05	-11.81	-9.81	-9.26	-7.17	-5.95	-5.38	-4.25	-3.25	-1.45	-0.92	-0.36	3.25	4.25	5.00	6.44	7.01	8.90	9.90	13.12	17.95	21.50	25.00

SEZ.23

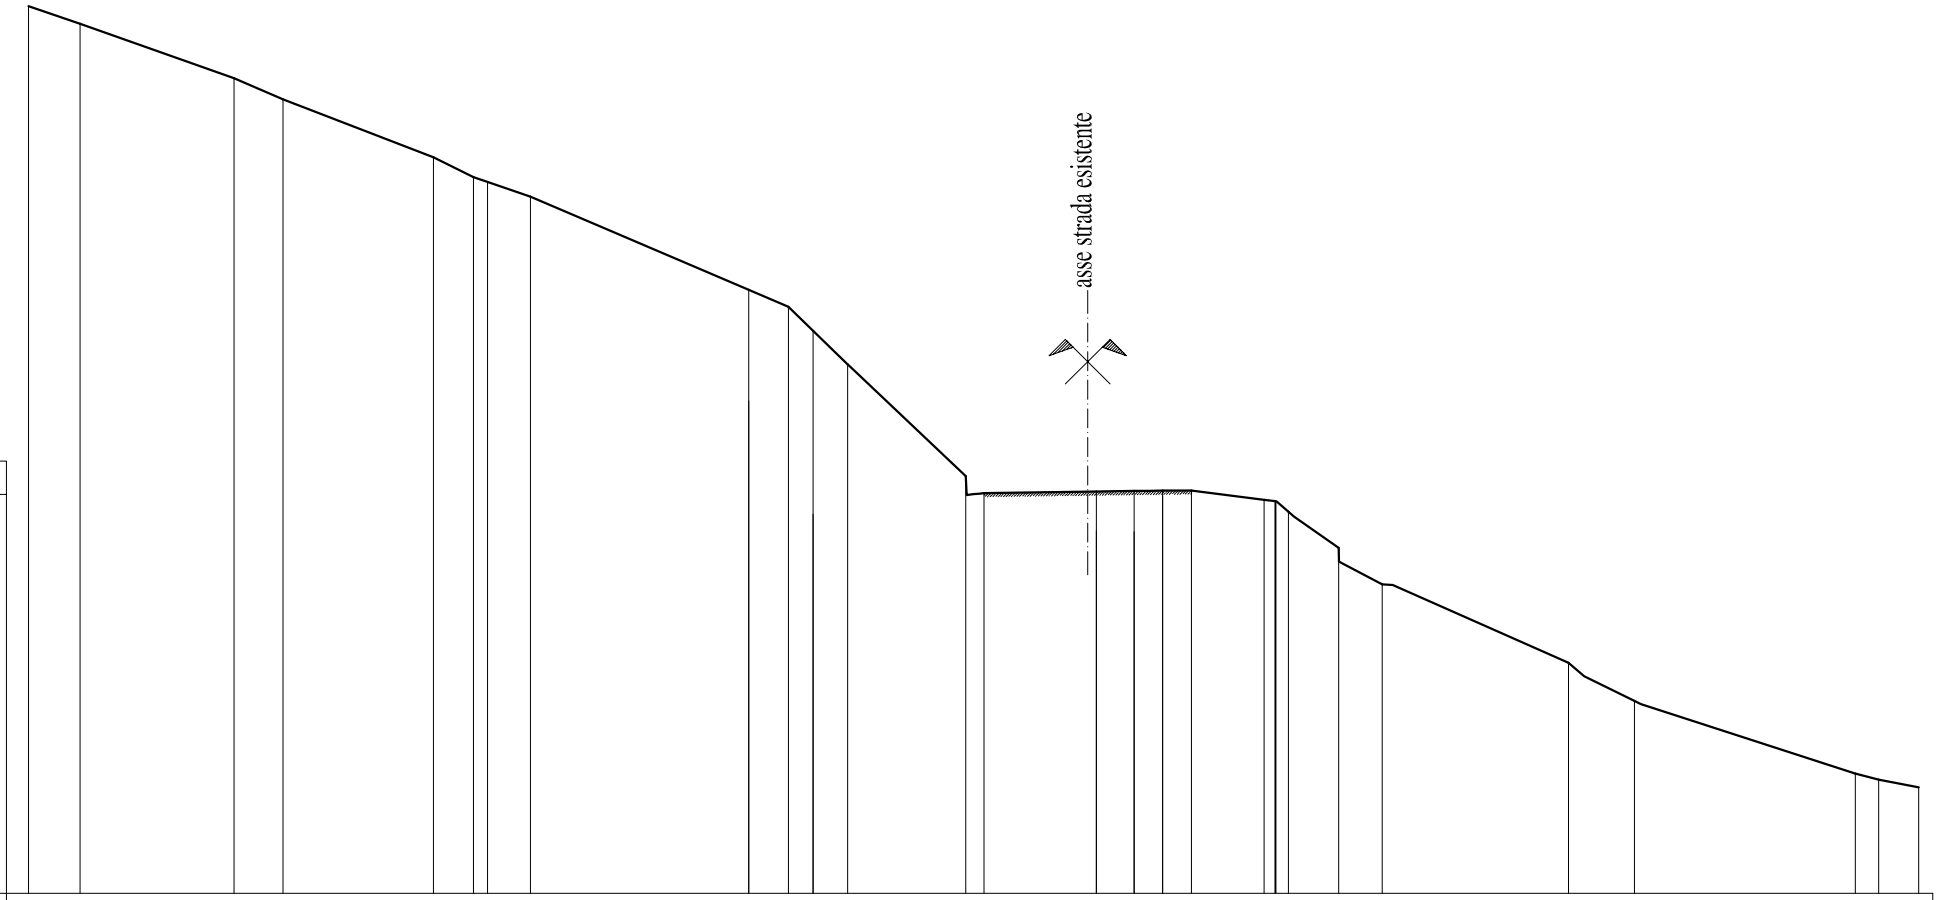

PICCHETTO	1	2		3	4		5	6	7		2	8	5	9		10	14		9	10	P17	16		17	19	21	23		25	27		29	30	31
QUOTA TERRENO	228.46	228.00		226.56	226.00		224.47	223.94	223.43		220.96	220.51	219.88	218.99		216.03	215.59		215.62	215.64	215.65	215.65		215.41	215.09	214.13	213.17		211.10	210.09		208.17	208.00	207.80
DIST. PARZIALI		1.36	4.07		1.30	3.99		1.06	1.51	5.77		1.05	0.65	0.92	3.13		0.49	2.97		1.00	0.75	0.76	1.92		0.65	1.33	1.15	4.93		1.75	5.84		0.61	1.06
PROGRESSIVE	-25.00	-23.64		-19.57	-18.27		-14.28	-13.23	-11.72		-5.95	-4.90	-4.25	-3.33		-0.21	0.28		3.25	4.25	5.00	5.76		7.68	8.33	9.66	10.81		15.74	17.48		23.32	23.94	25.00

SEZ.24

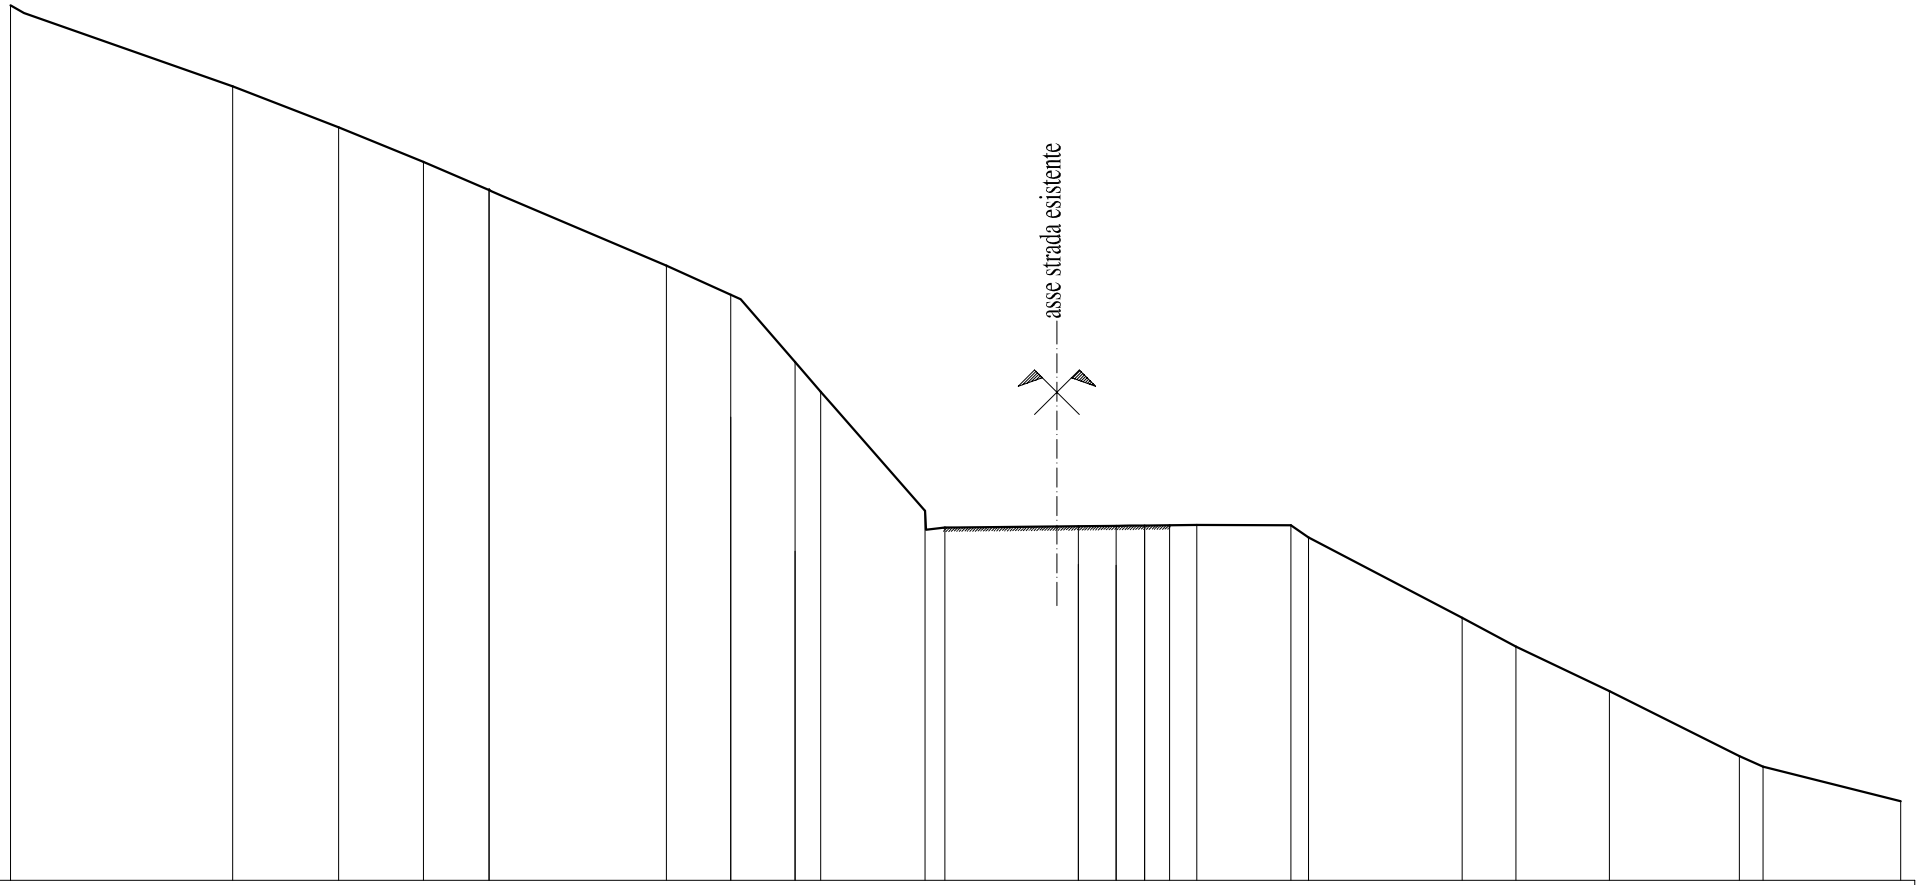

PICCHETTO	1	4	5	6	1	8	2	5	10	11	15	9	10	12	17	18	19	20	21	22	23	24	25	26
QUOTA TERRENO	230.14	228.00	226.92	226.00	225.25	223.25	222.49	220.71	219.92	216.77	216.33	216.36	216.37	216.38	216.39	216.40	216.39	216.07	213.94	213.18	212.00	210.28	210.00	209.09
DIST. PARZIALI		5.88	2.80	2.25	1.73	4.70	1.70	1.70	0.68	2.77	0.52	3.53	1.00	0.75	0.66	0.72	2.49	0.46	4.07	1.42	2.47	3.44	0.62	3.65
PROGRESSIVE	-25.00	-19.12	-16.32	-14.07	-12.34	-7.65	-5.95	-4.25	-3.57	-0.81	-0.28	3.25	4.25	5.00	5.66	6.38	8.87	9.33	13.40	14.82	17.29	20.73	21.35	25.00

SEZ.25

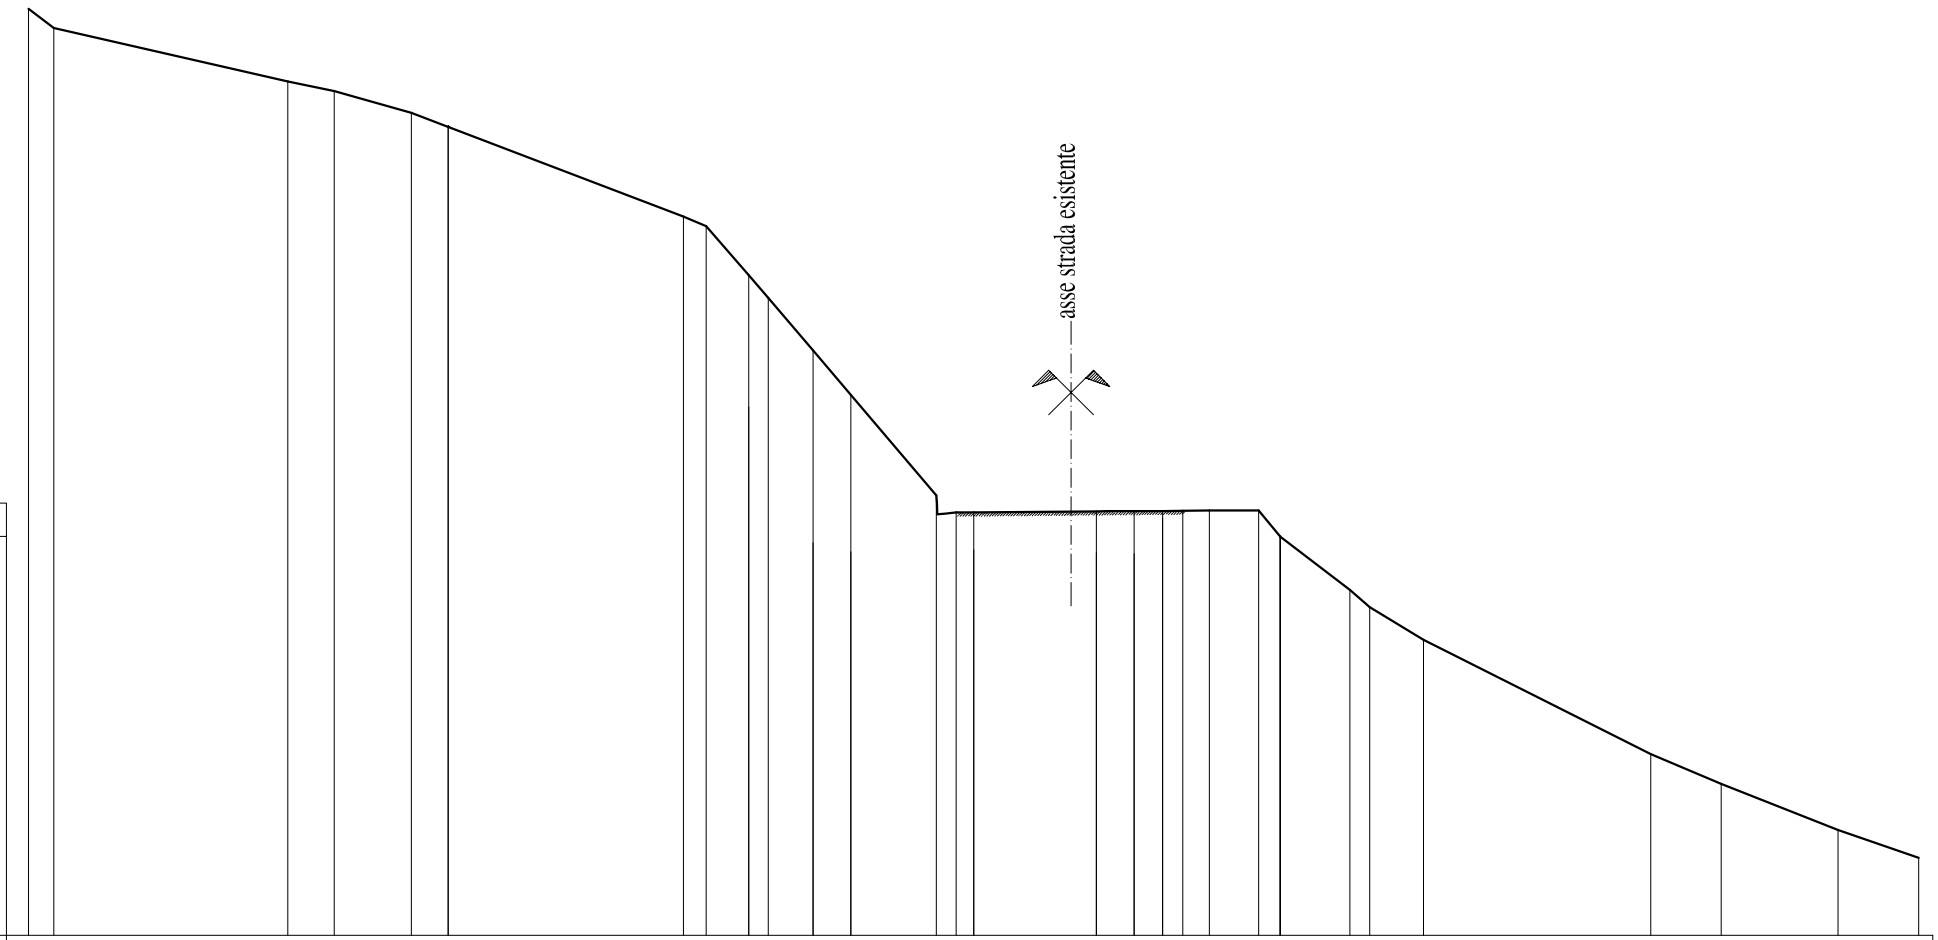

PICCHETTO	1	2	3	4	5	1	6	7	2	8	5	7	9	13	8	9	10	12	15	16	17	17a	19	20	21	22	23	24	25
QUOTA TERRENO	230.50	230.00	228.58	228.32	227.75	227.38	225.01	224.75	223.45	222.85	221.47	220.29	217.63	217.18	217.18	217.21	217.22	217.22	217.22	217.23	217.23	216.55	215.13	214.68	213.82	210.79	210.00	208.78	208.05
DIST. PARZIALI		0.67	6.19	1.23	2.04	0.97	6.22	0.60	1.12	0.52	1.18	1.00	2.27	0.52	0.47	3.25	1.00	0.75	0.54	0.70	1.30	0.57	1.84	0.53	1.42	6.01	1.86	3.09	2.14
PROGRESSIVE	-25.00	-24.33	-18.14	-16.91	-14.87	-13.90	-7.67	-7.07	-5.95	-5.43	-4.25	-3.25	-0.98	-0.47	0.00	3.25	4.25	5.00	5.54	6.24	7.54	8.11	9.95	10.48	11.90	17.91	19.77	22.86	25.00

SEZ.26

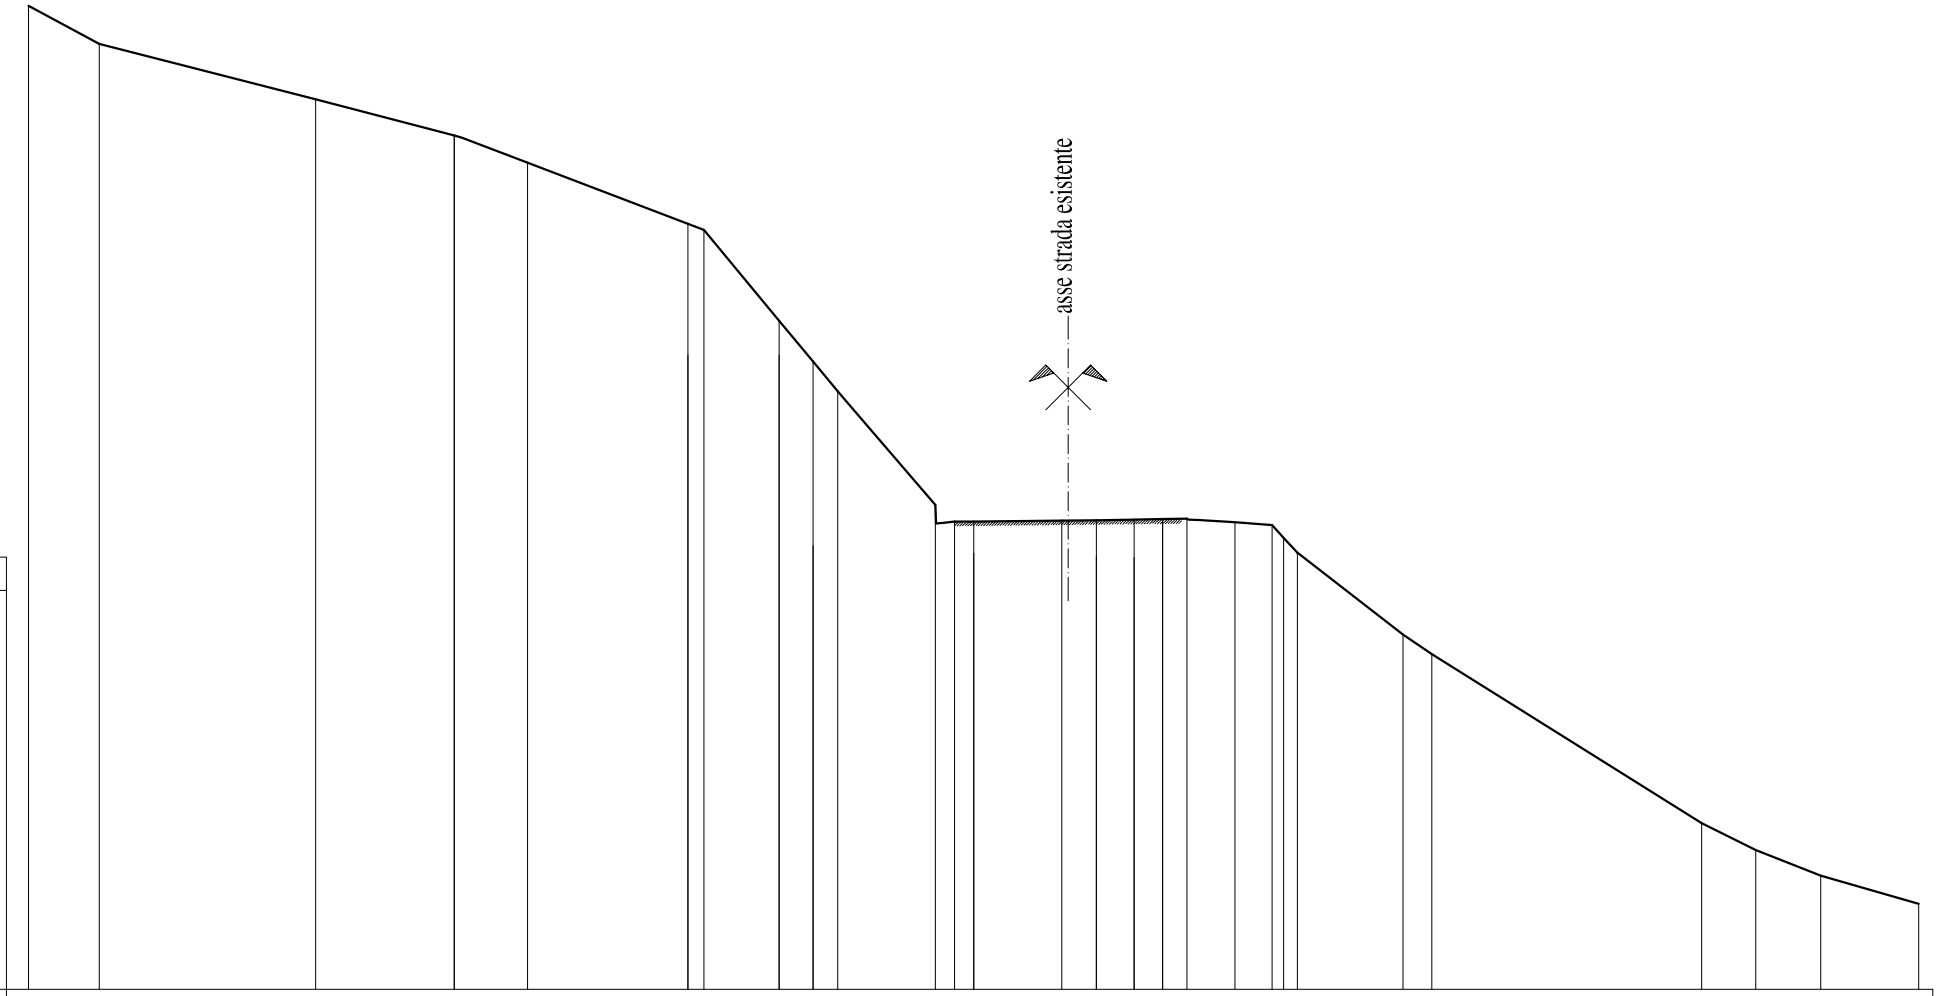

PICCHETTO	1	2	3	1a	5	2	6	3	5	7	8	12	8	13	9	10	12	14	16	17	18	19	20	21	22	23	24
QUOTA TERRENO	231.01	230.00	228.54	227.58	226.86	225.24	225.08	222.68	221.60	220.81	217.81	217.37	217.37	217.39	217.41	217.42	217.43	217.44	217.35	217.27	216.55	214.38	213.87	209.39	208.68	208.00	207.26
DIST. PARZIALI		1.87	5.72	3.67	1.94	4.24	0.43	1.99	0.89	0.65	2.58	0.50	0.51	2.33	0.92	1.00	0.75	0.64	1.28	0.98	0.67	2.79	0.76	7.14	1.43	1.72	2.59
PROGRESSIVE	-25.00	-23.13	-17.41	-13.74	-11.80	-7.56	-7.13	-5.14	-4.25	-3.60	-1.01	-0.51	0.00	2.33	3.25	4.25	5.00	5.64	6.92	7.89	8.57	11.36	12.12	19.26	20.69	22.41	25.00

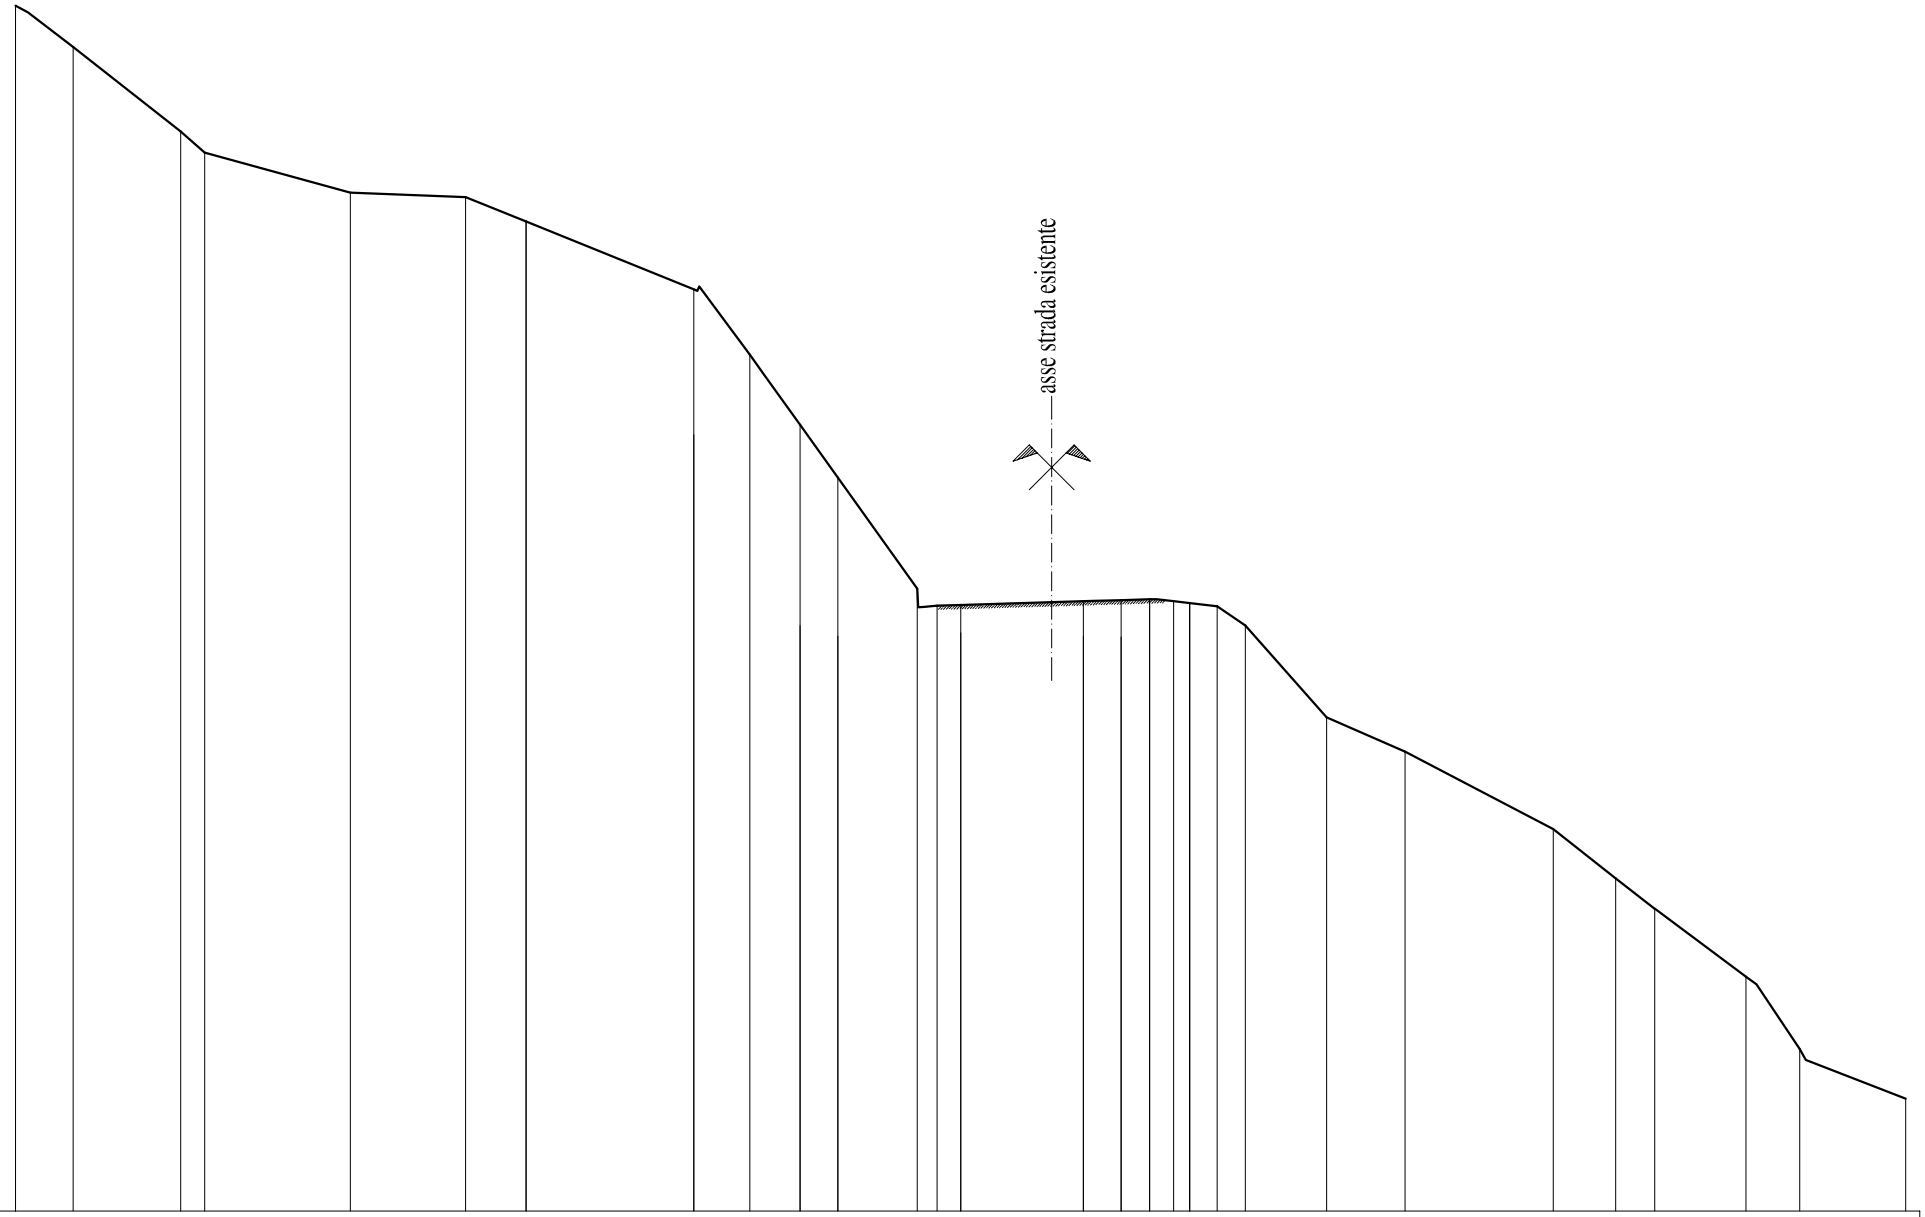

SEZ.27

202.00 m.

PICCHETTO	1		3		4	5		6		7	1		2	10	5	7	11	15	8		9	10	12	18	15	19	20		21	22		23	24	25	27	29	31
QUOTA TERRENO	233.88		232.79		230.56	230.00		228.94		228.82	228.17		226.38	224.65	222.80	221.40	218.47	218.01	218.03		218.13	218.16	218.18	218.13	218.08	218.00	217.49		215.06	214.15		212.10	210.80	210.00	208.20	206.28	204.97
DIST. PARZIALI		1.52		2.85		0.64	3.85		3.05			1.60	4.43		1.48	1.33	1.00	2.10	0.53	0.62	3.25	1.00	0.75	0.63	0.43	0.73	0.75	2.15		2.07	3.92		1.66	1.03	2.41	1.43	2.80
PROGRESSIVE	-25.00	-23.48			-20.63	-19.99		-16.14		-13.09	-11.49		-7.06	-5.58	-4.25	-3.25	-1.15	-0.62	0.00		3.25	4.25	5.00	5.63	6.06	6.79	7.53		9.68	11.75		15.67	17.33	18.36	20.77	22.20	25.00

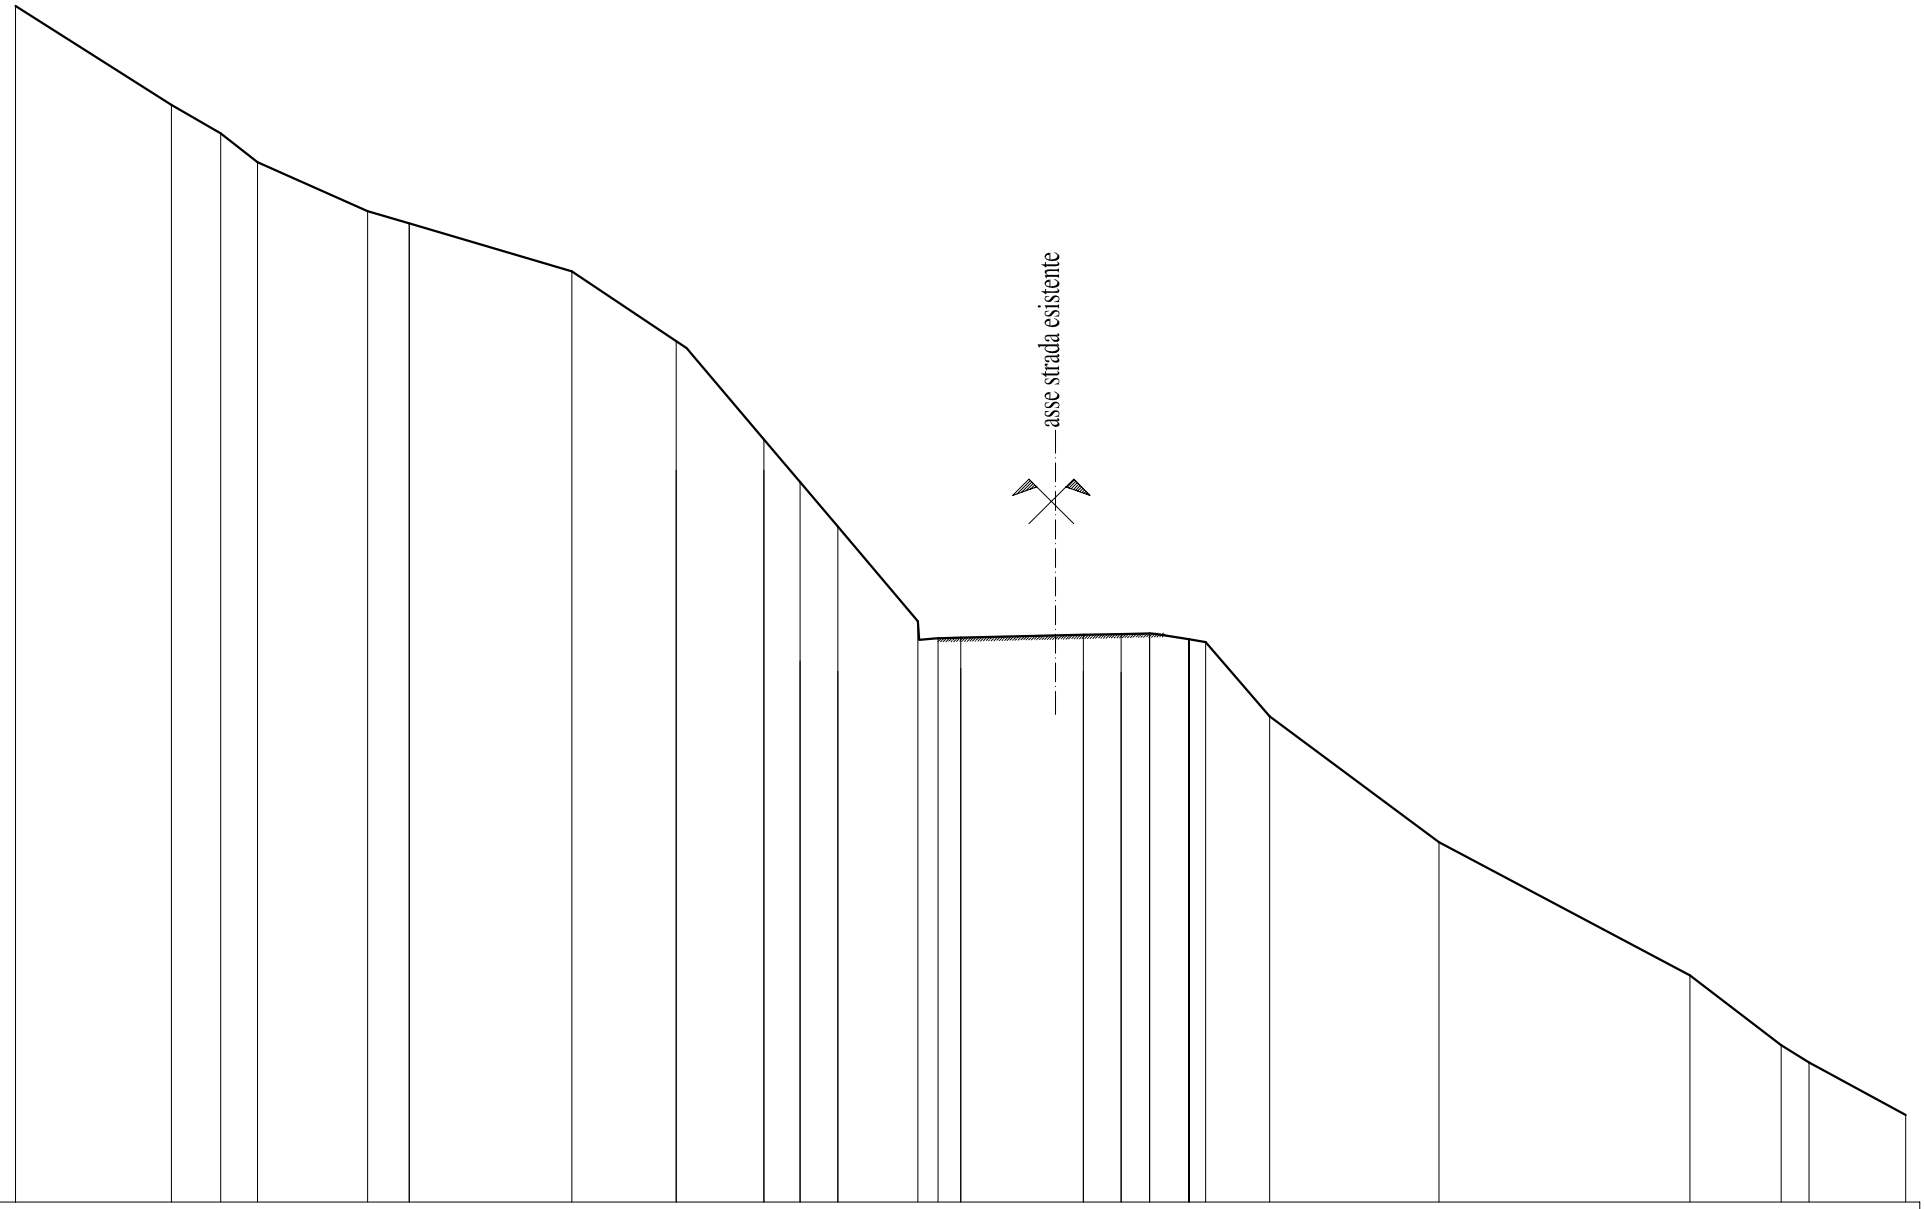

SEZ.28

204.00 m.

PICCHETTO	1	2	3	4	5	1	6	2	3	5	7	9	13	8	9	10	12	17	18	19	20	21	22	23	24
QUOTA TERRENO	235.64	233.03	232.27	231.51	230.21	229.89	228.62	226.77	224.17	223.05	221.87	219.37	218.92	218.93	219.00	219.03	219.04	218.89	218.82	216.85	213.52	210.00	208.15	207.69	206.31
DIST. PARZIALI		4.12	1.31	0.97	2.92	1.09	4.31	2.76	2.32	0.95	1.00	2.12	0.53	0.60	3.25	1.00	0.75	1.04	0.45	1.69	4.47	6.64	2.41	0.73	2.56
PROGRESSIVE	-25.00	-20.88	-19.57	-18.60	-15.68	-14.59	-10.28	-7.52	-5.20	-4.25	-3.25	-1.13	-0.60	0.00	3.25	4.25	5.00	6.04	6.49	8.18	12.65	19.29	21.70	22.44	25.00

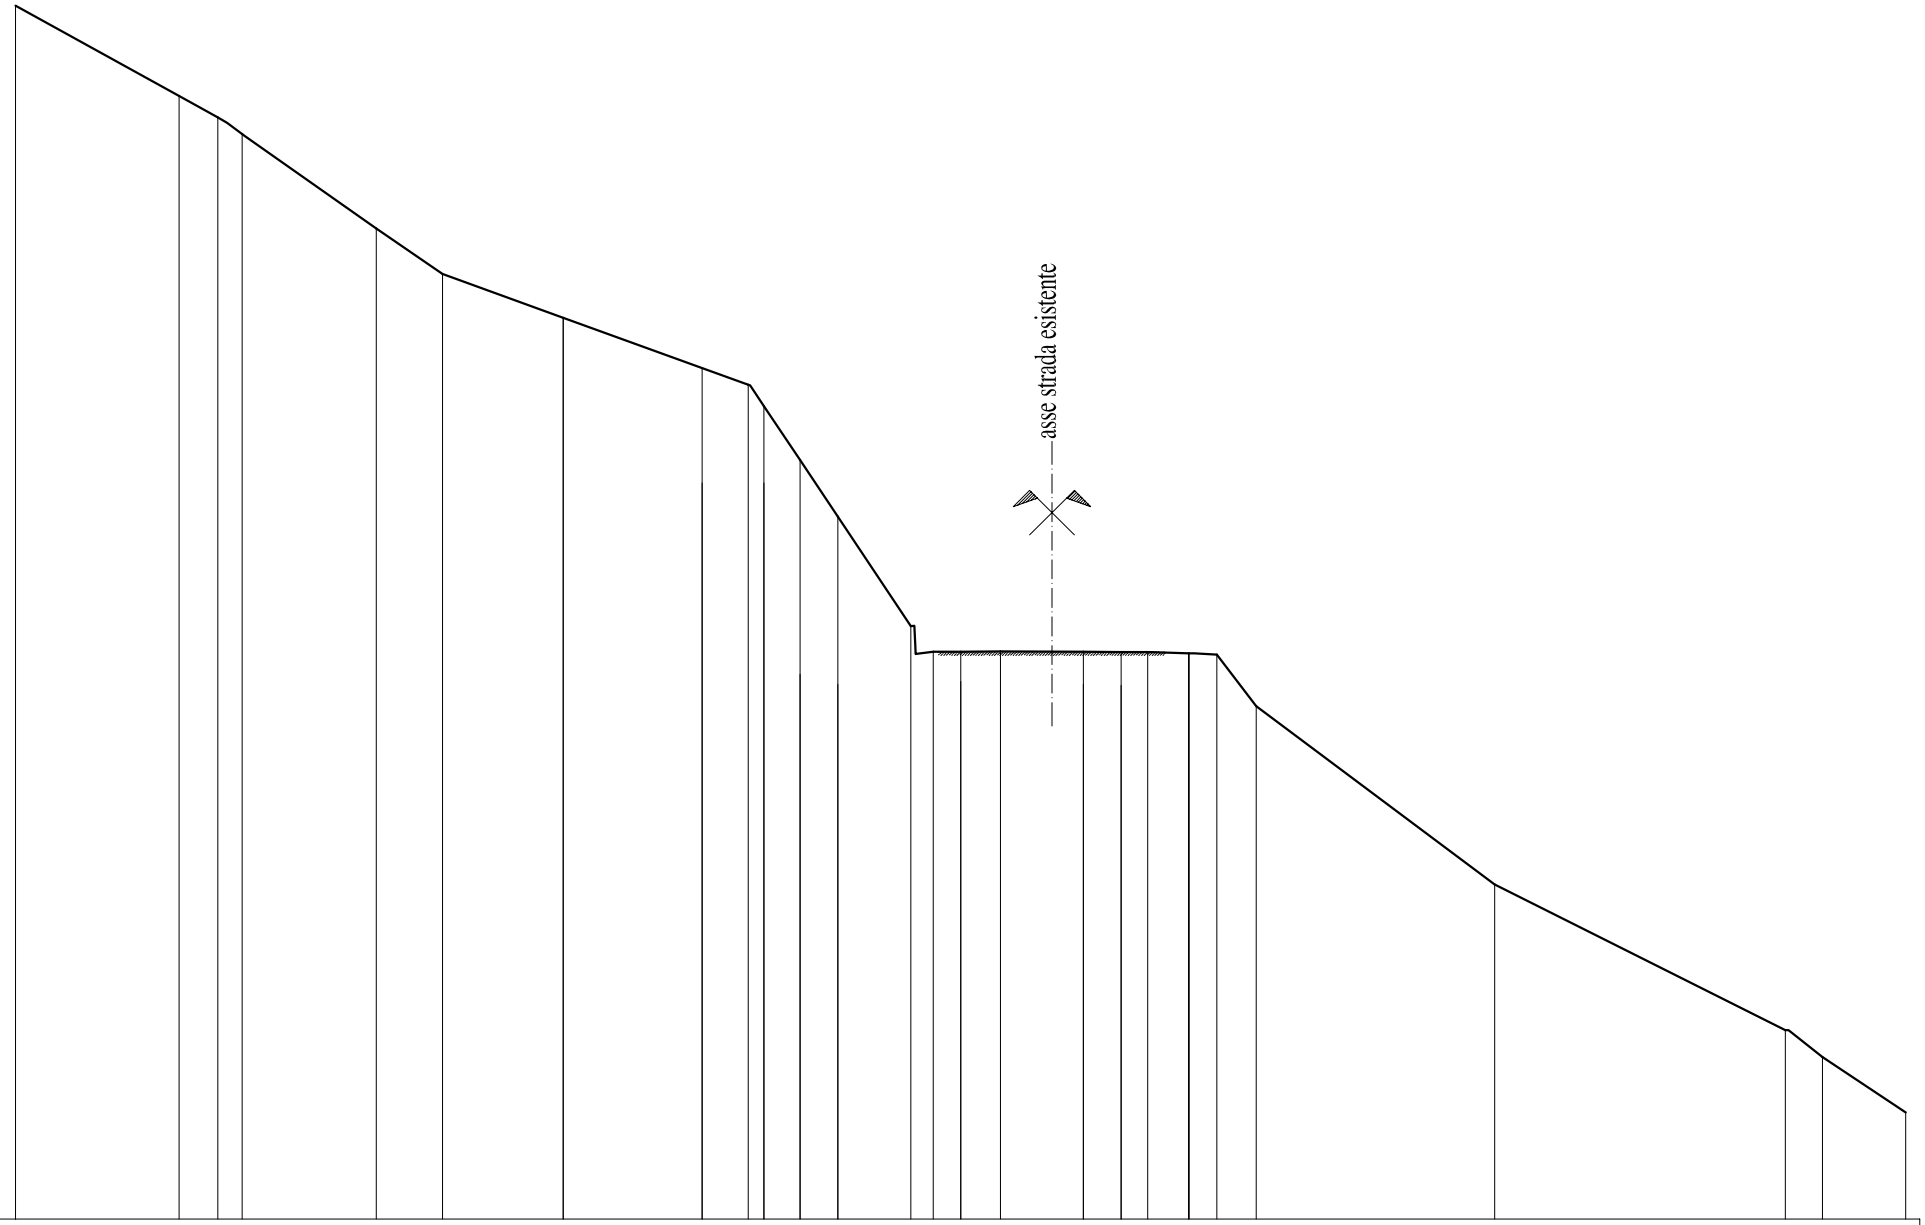

SEZ.29

205.00 m.

PICCHETTO	1		2	3	5		7	8		1		2	9	3	5	7		13	18	8	19		9	10	20	12a	22	23		24		25	28	29
QUOTA TERRENO	237.09		234.71	234.14	233.70		231.21	230.00		228.84		227.51	227.07	226.50	225.08	223.58		220.69	220.01	220.01	220.02		220.01	220.00	220.00	219.97	219.93	218.57		213.85		210.00	209.29	207.82
DIST. PARZIALI		4.33		1.02	0.64	3.55		1.75	3.19		3.67		1.22	0.42	0.95	1.00		1.93	0.59	0.73	1.05	2.20		1.00	0.70	1.09	0.75	1.04	6.31		7.68		0.98	2.20
PROGRESSIVE	-25.00		-20.67	-19.65	-19.01		-15.46	-13.71		-10.51		-6.84	-5.62	-5.20	-4.25	-3.25		-1.32	-0.73	0.00	1.05		3.25	4.25	4.95	6.03	6.78	7.82		14.13		21.81	22.80	25.00

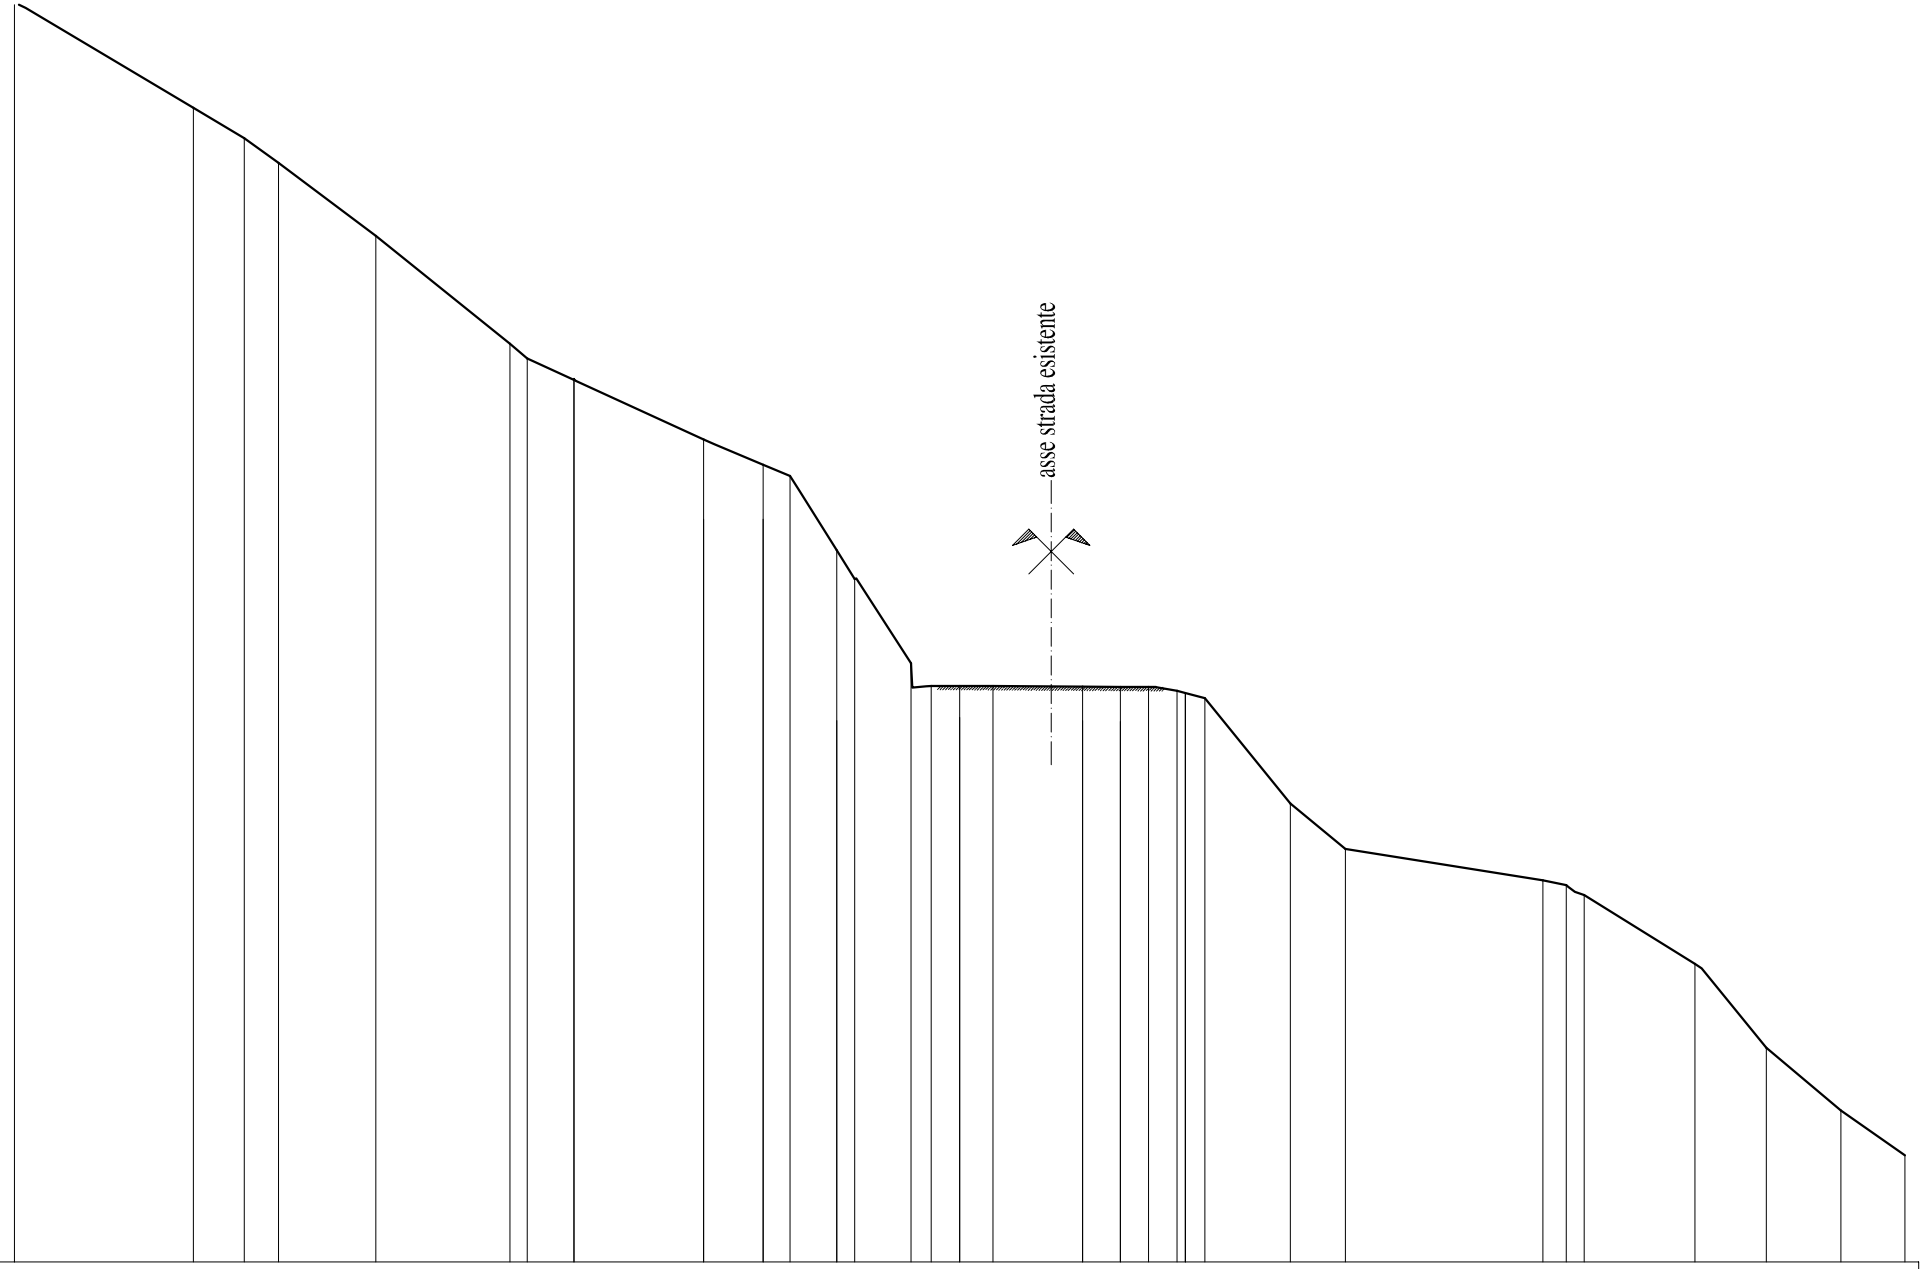

SEZ.30

206.00 m.

PICCHETTO	1	3	4	5	6	7	8	1	2	3	10	7	11	13	17	8	18	9	10	12	20	21	22	23	24	25	28	29	31	32	33
QUOTA TERRENO	239.31	236.53	235.72	235.07	233.13	230.29	229.89	229.33	227.75	227.08	226.78	224.82	224.06	221.84	221.23	221.23	221.23	221.21	221.21	221.20	221.10	220.91	218.13	216.92	216.09	215.97	215.70	213.88	211.67	210.00	208.82
DIST. PARZIALI		4.73	1.35	0.90	2.58	3.54	0.46	1.24	3.43	1.57	0.72	1.23	0.48	1.49	0.53	0.75	0.88	2.37	1.00	0.75	0.75	0.74	2.26	1.46	5.22	0.62	0.47	2.93	1.89	1.97	1.69
PROGRESSIVE	-25.00	-20.27	-18.92	-18.02	-15.44	-11.90	-11.44	-10.20	-6.77	-5.20	-4.48	-3.25	-2.77	-1.28	-0.75	0.00	0.88	3.25	4.25	5.00	5.75	6.49	8.75	10.21	15.43	16.05	16.52	19.45	21.34	23.31	25.00

SEZ.31

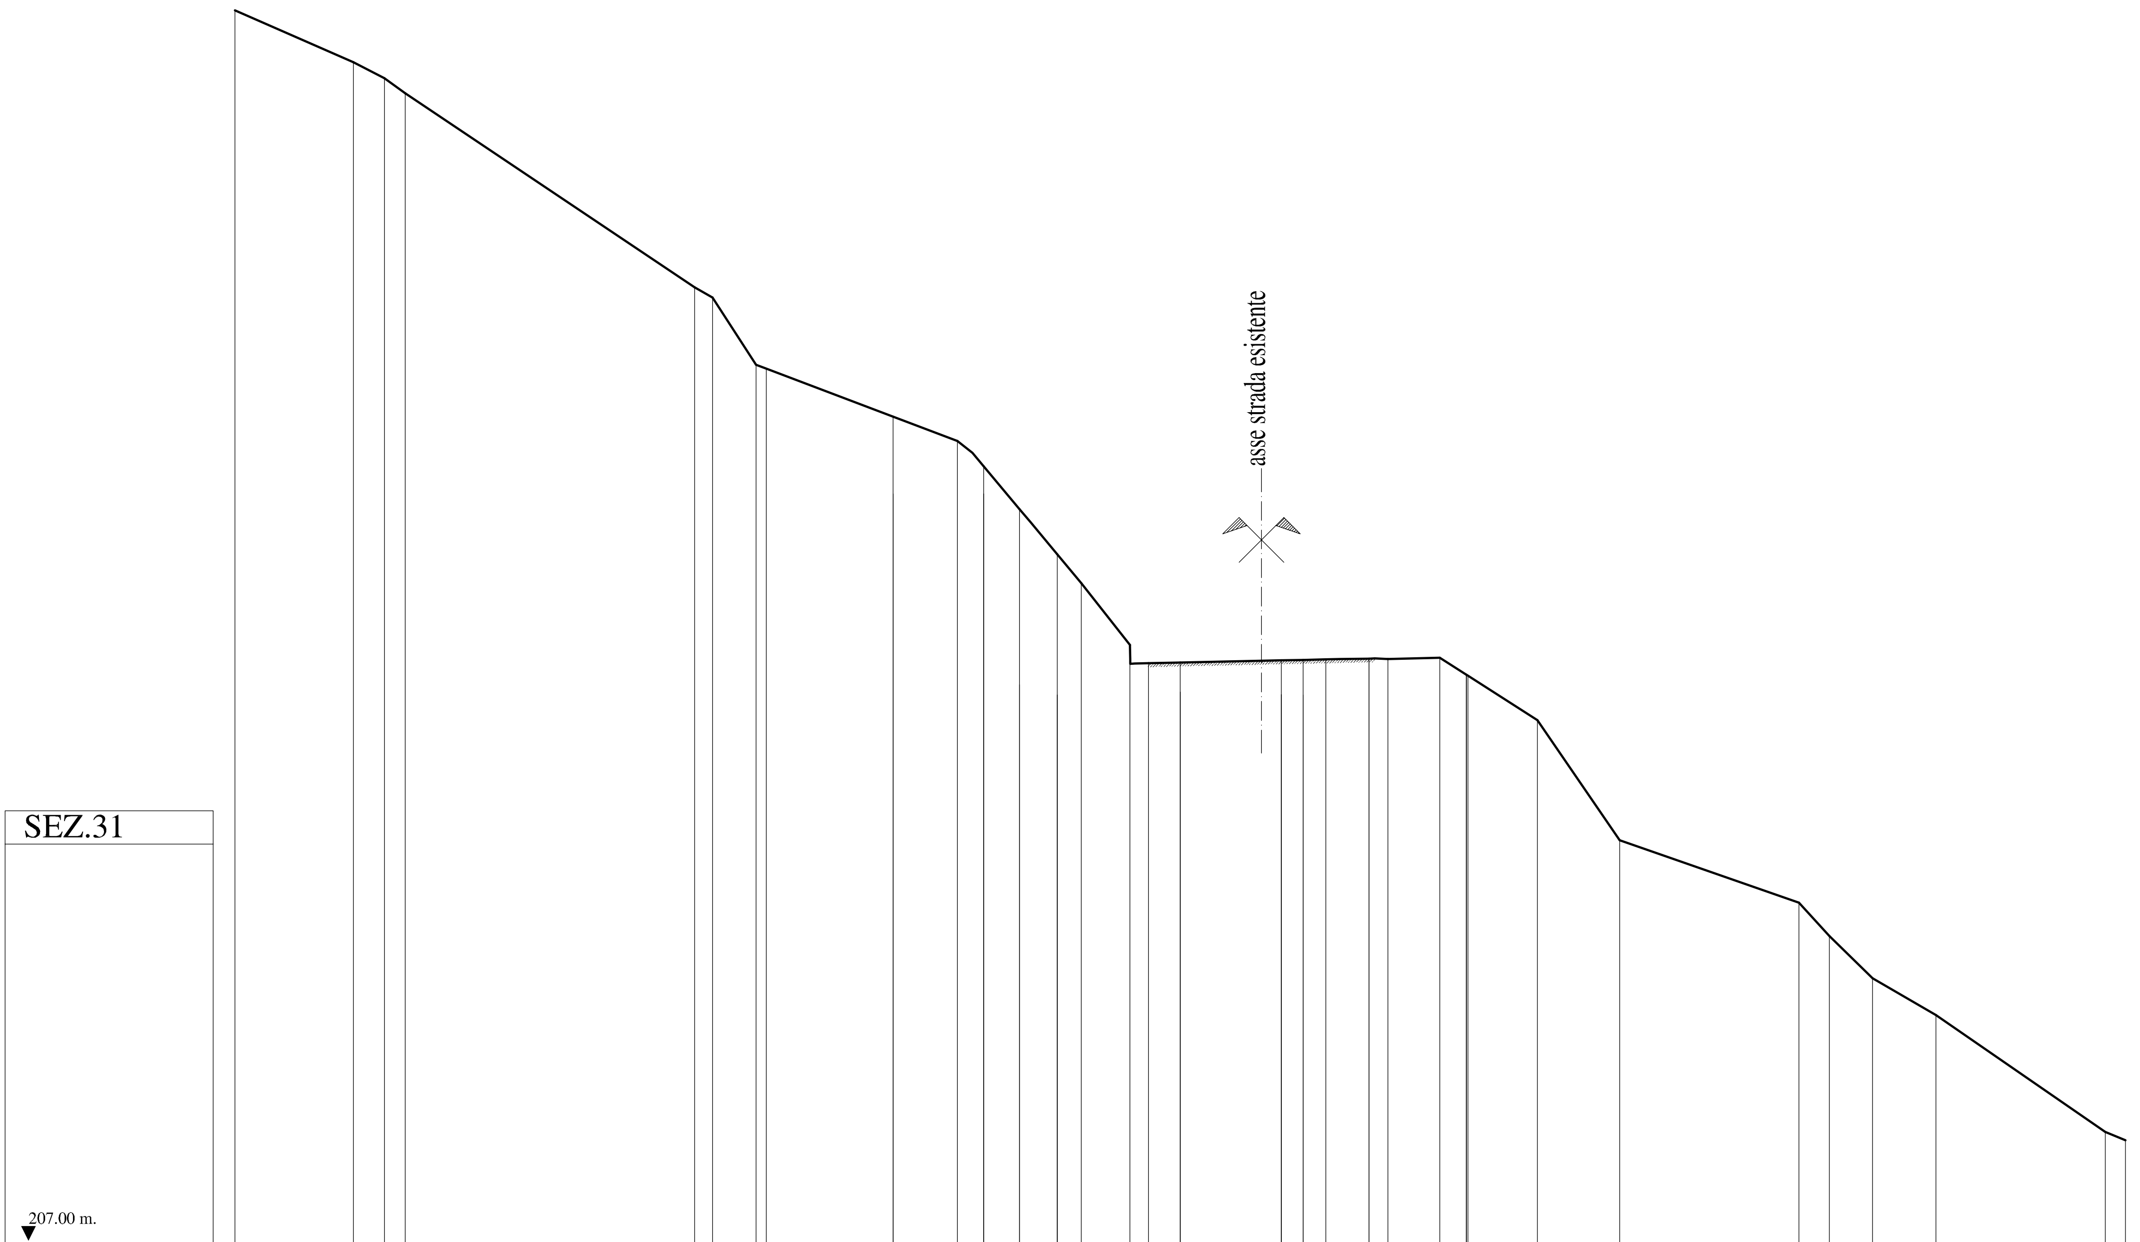

PICCHETTO	QUOTA TERRENO	DIST. PARZIALI	PROGRESSIVE
1	239.60		-25.00
2	238.23	3.13	-21.87
3	237.81	0.82	-21.04
4	237.41	0.55	-20.50
5	232.28	7.66	-12.84
6	232.00	0.47	-12.37
7	230.23	1.16	-11.21
2	228.85	3.62	-7.59
8	228.21	1.70	-5.89
3	227.54	0.69	-5.20
5	226.41	0.95	-4.25
7	225.21	1.00	-3.25
11	224.45	0.63	-2.62
12	222.82	1.29	-1.33
16	222.33	0.49	-0.83
8	222.35	0.83	0.00
11	222.41	2.68	2.68
9	222.42	0.57	3.25
17	222.44	0.60	3.85
12	222.45	1.15	5.00
19	222.44	0.50	5.50
20	222.47	1.37	6.87
20a	222.03	0.70	7.57
21	220.83	1.88	9.45
22	217.65	2.17	11.63
23	216.00	4.74	16.37
24	215.12	0.80	17.17
25	214.00	1.15	18.32
26	213.03	1.67	19.99
27	209.93	4.48	24.47
28	209.71	0.53	25.00

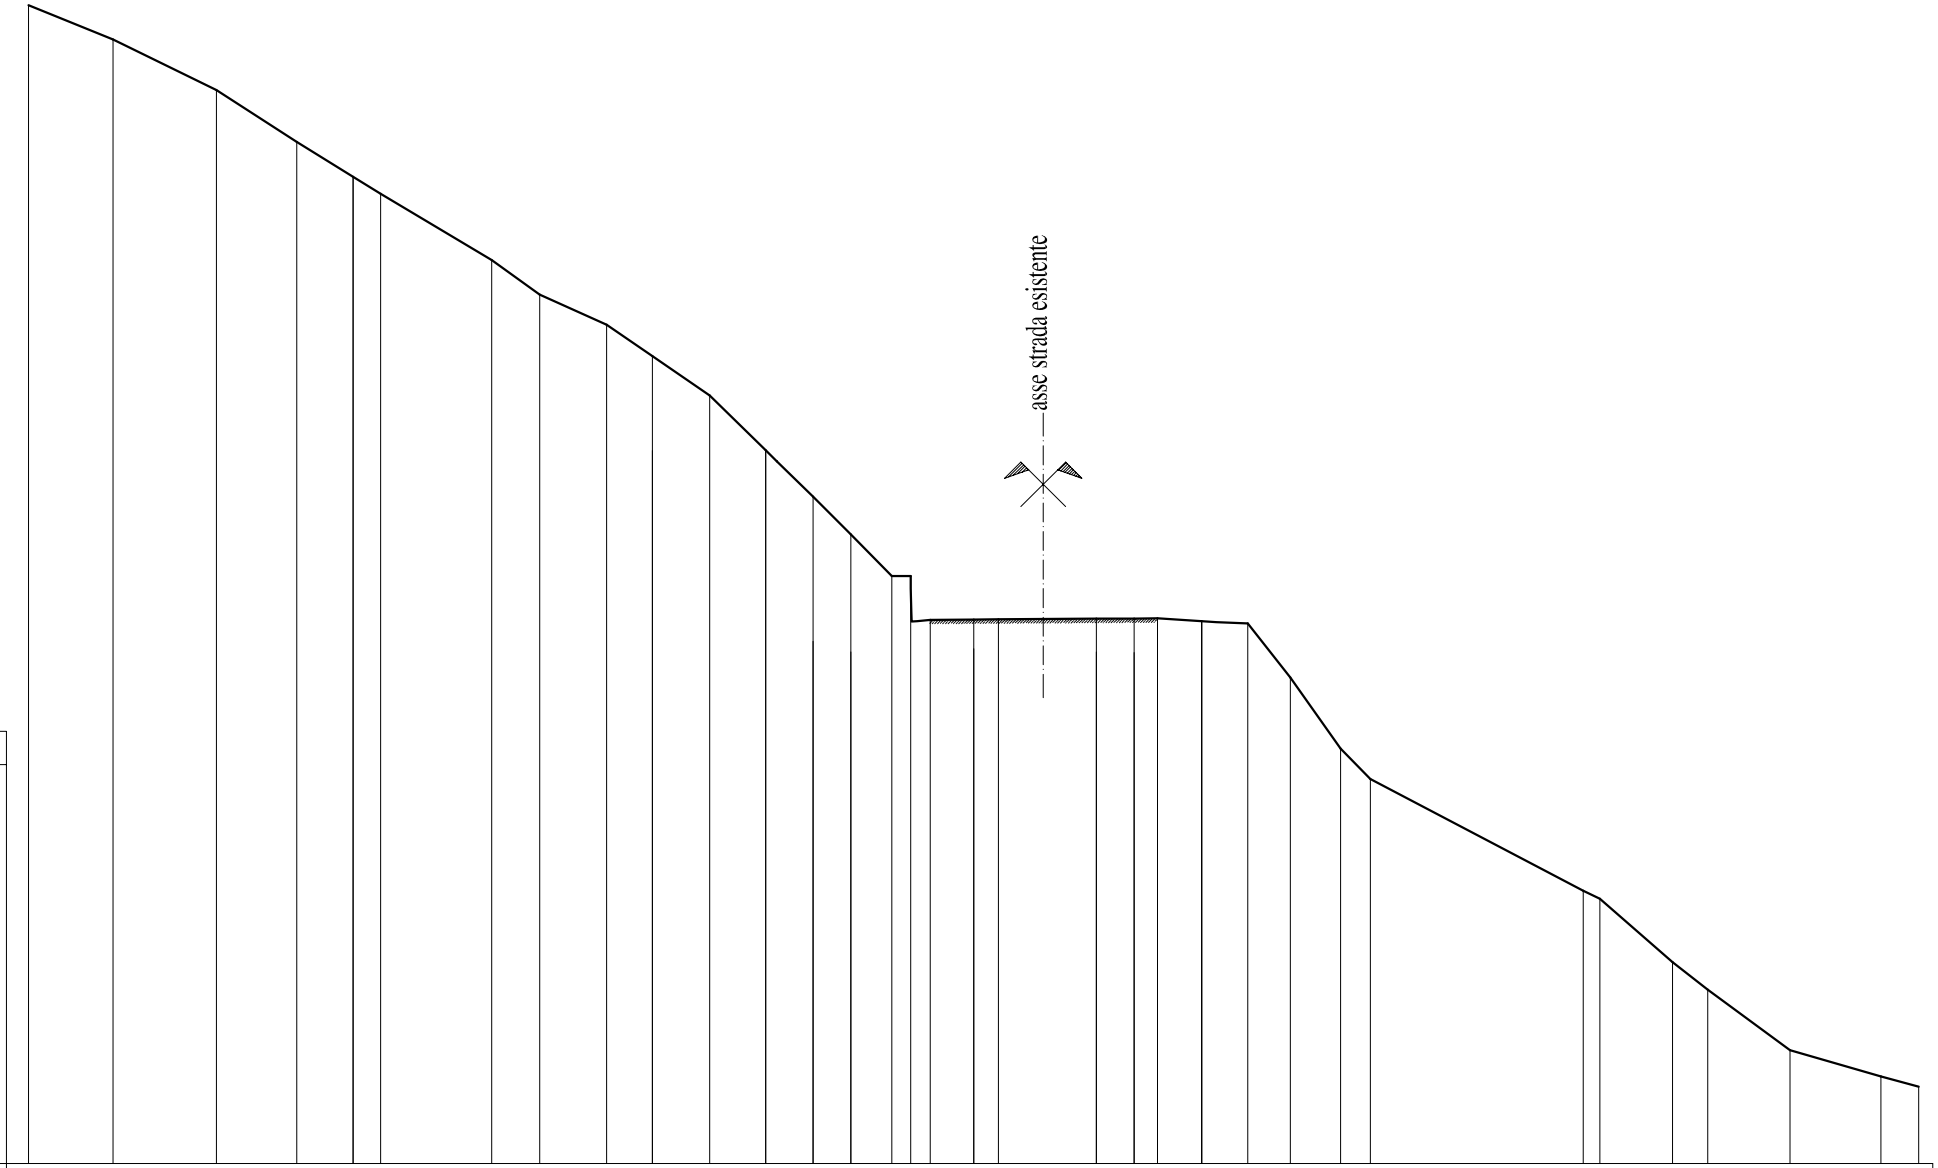

SEZ.32

209.00 m.

PICCHETTO	QUOTA TERRENO	DIST. PARZIALI	PROGRESSIVE
1	239.64		-25.00
		2.23	
2	238.73		-22.77
		2.73	
3	237.39		-20.03
		2.13	
4	236.02		-17.90
		1.49	
1	235.10		-16.41
		0.72	
5	234.65		-15.69
		2.94	
6	232.90		-12.74
		1.27	
7	231.98		-11.48
		1.77	
8	231.18		-9.71
		1.21	
P2	230.35		-8.50
		1.52	
9	229.32		-6.98
		1.48	
2	227.86		-5.50
		1.25	
5	226.64		-4.25
		1.00	
7	225.64		-3.25
		1.09	
11	224.53		-2.16
		0.50	
13	224.53		-1.66
		0.51	
18	223.38		-1.15
		1.15	
8	223.39		0.00
		0.66	
19	223.39		0.66
		2.59	
9	223.41		3.25
		1.00	
10	223.41		4.25
		0.61	
20	223.42		4.86
		1.17	
15	223.34		6.03
		1.22	
22	223.28		7.25
		1.13	
23	221.85		8.38
		1.33	
24	219.97		9.70
		0.79	
25	219.17		10.49
		5.64	
26	216.22		16.13
		0.44	
27	216.00		16.57
		1.92	
28	214.32		18.49
		0.93	
29	213.60		19.42
		2.18	
30	212.00		21.60
		2.40	
31	211.31		24.00
		1.00	
32	211.03		25.00

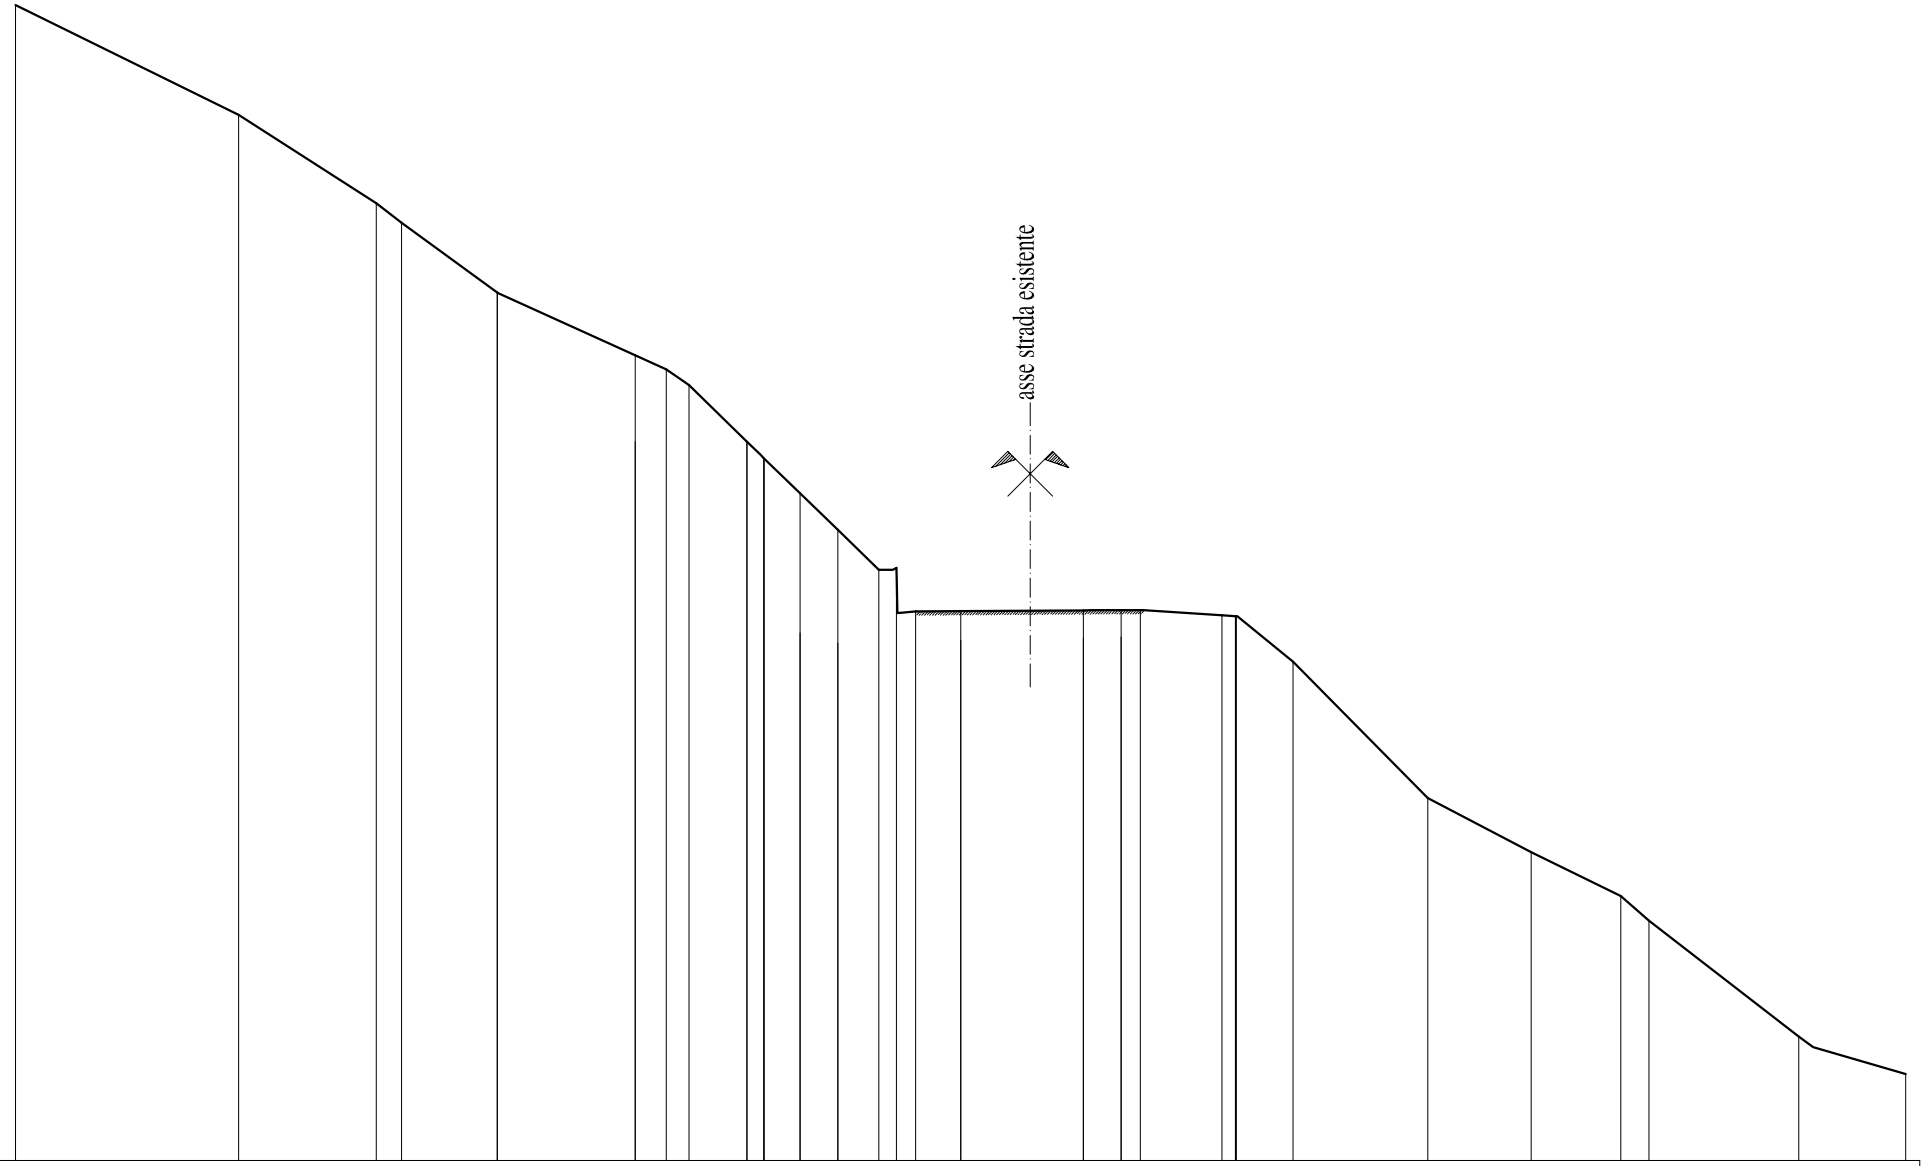

SEZ.33

209.00 m.

PICCHETTO	1	2	3	4	1	2	6	7	3	P10	5	7	9	11	15	8	9	10	12	18	20	21	22	23	24	25	27
QUOTA TERRENO	239.56	236.66	234.32	233.81	231.96	230.30	229.93	229.51	228.02	227.58	226.65	225.69	224.63	224.68	223.53	223.53	223.56	223.56	223.56	223.43	222.20	218.59	217.16	216.00	215.35	212.28	211.29
DIST. PARZIALI		5.90	3.64	0.67	2.53	3.65	0.82	0.61	1.53	0.45	0.95	1.00	1.09	0.46	0.51	1.19	3.25	1.00	0.50	2.17	1.88	3.56	2.73	2.37	0.75	3.96	2.83
PROGRESSIVE	-25.00	-19.10	-15.46	-14.79	-12.26	-8.61	-7.79	-7.18	-5.65	-5.20	-4.25	-3.25	-2.16	-1.70	-1.19	0.00	3.25	4.25	4.75	6.92	8.79	12.36	15.09	17.46	18.21	22.17	25.00

SEZ.34

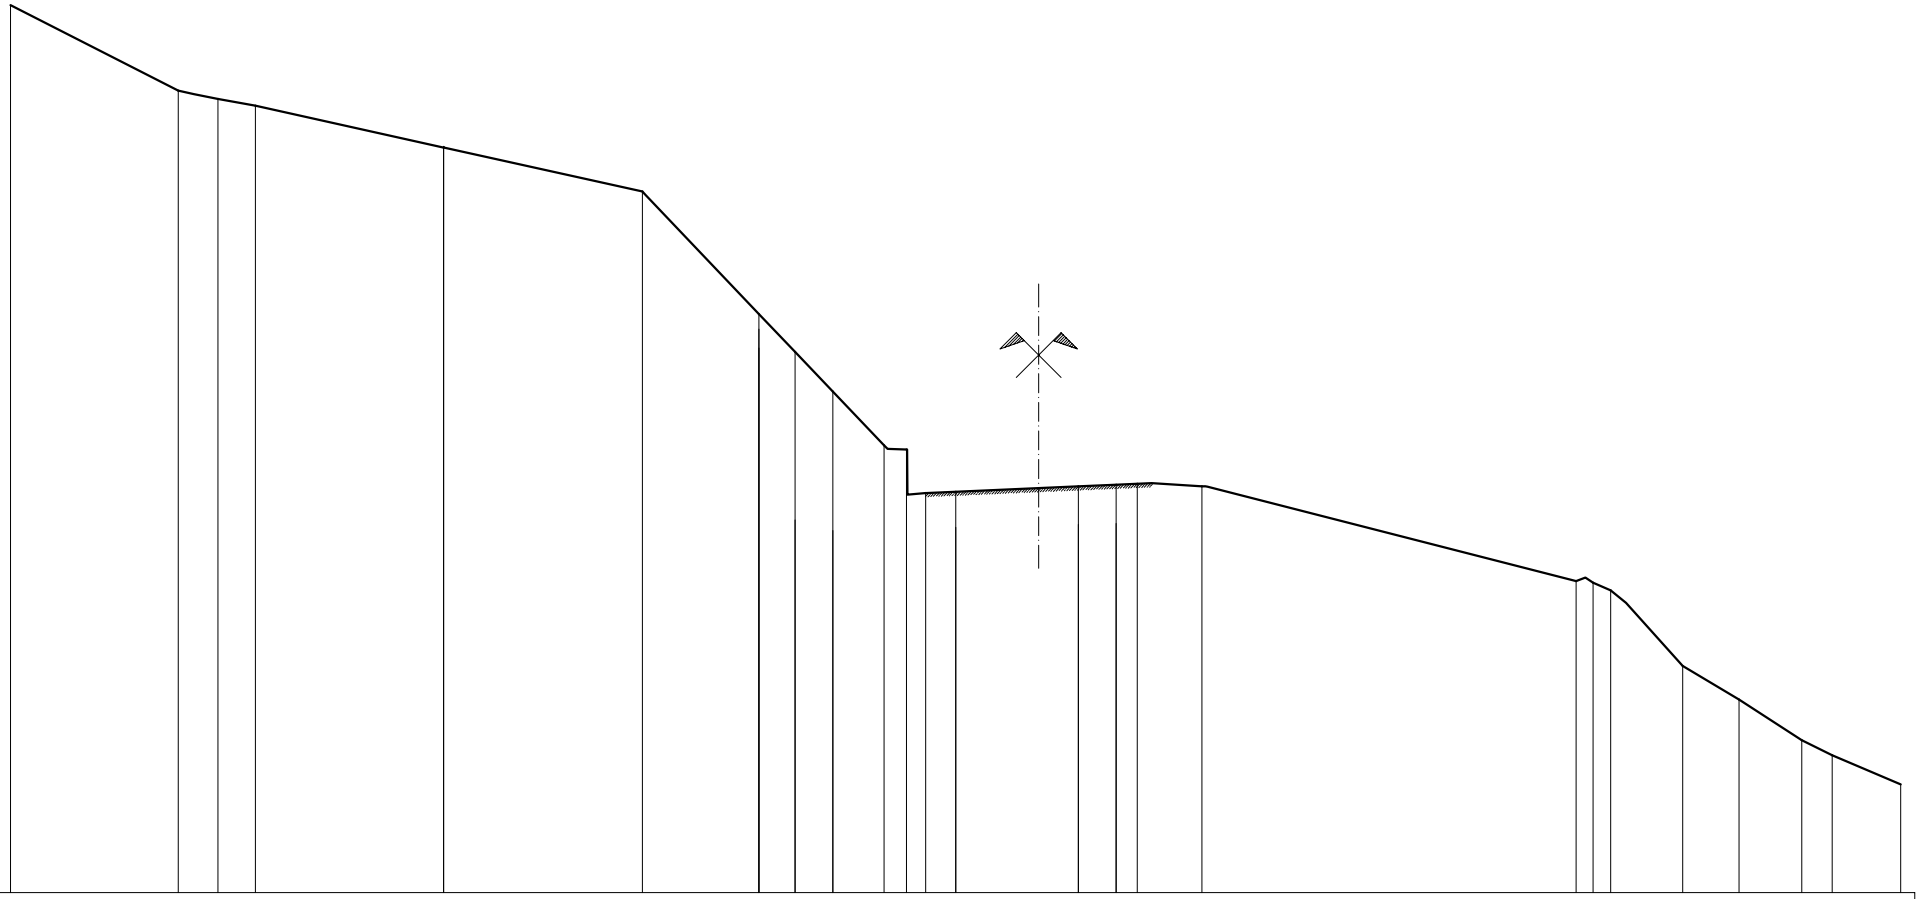

PICCHETTO	1	2	4	5	1	6	3	5	7	7	9	13	8	9	10	15	17	19	21	22	24	25	26	27	28
QUOTA TERRENO	237.48	235.22	235.00	234.82	233.71	232.55	229.31	228.31	227.26	225.83	225.72	224.57	224.61	224.75	224.79	224.82	224.75	222.24	222.20	222.00	220.00	219.11	218.03	217.64	216.87
DIST. PARZIALI		4.44	1.05	0.99	4.98	5.26	3.08	0.95	1.00	1.36	0.60	0.50	0.80	3.25	1.00	0.55	1.71	9.90	0.44	0.47	1.90	1.50	1.66	0.80	1.82
PROGRESSIVE	-25.00	-20.56	-19.51	-18.52	-13.54	-8.28	-5.20	-4.25	-3.25	-1.89	-1.30	-0.80	0.00	3.25	4.25	4.80	6.51	16.42	16.86	17.33	19.23	20.72	22.38	23.18	25.00

SEZ.35

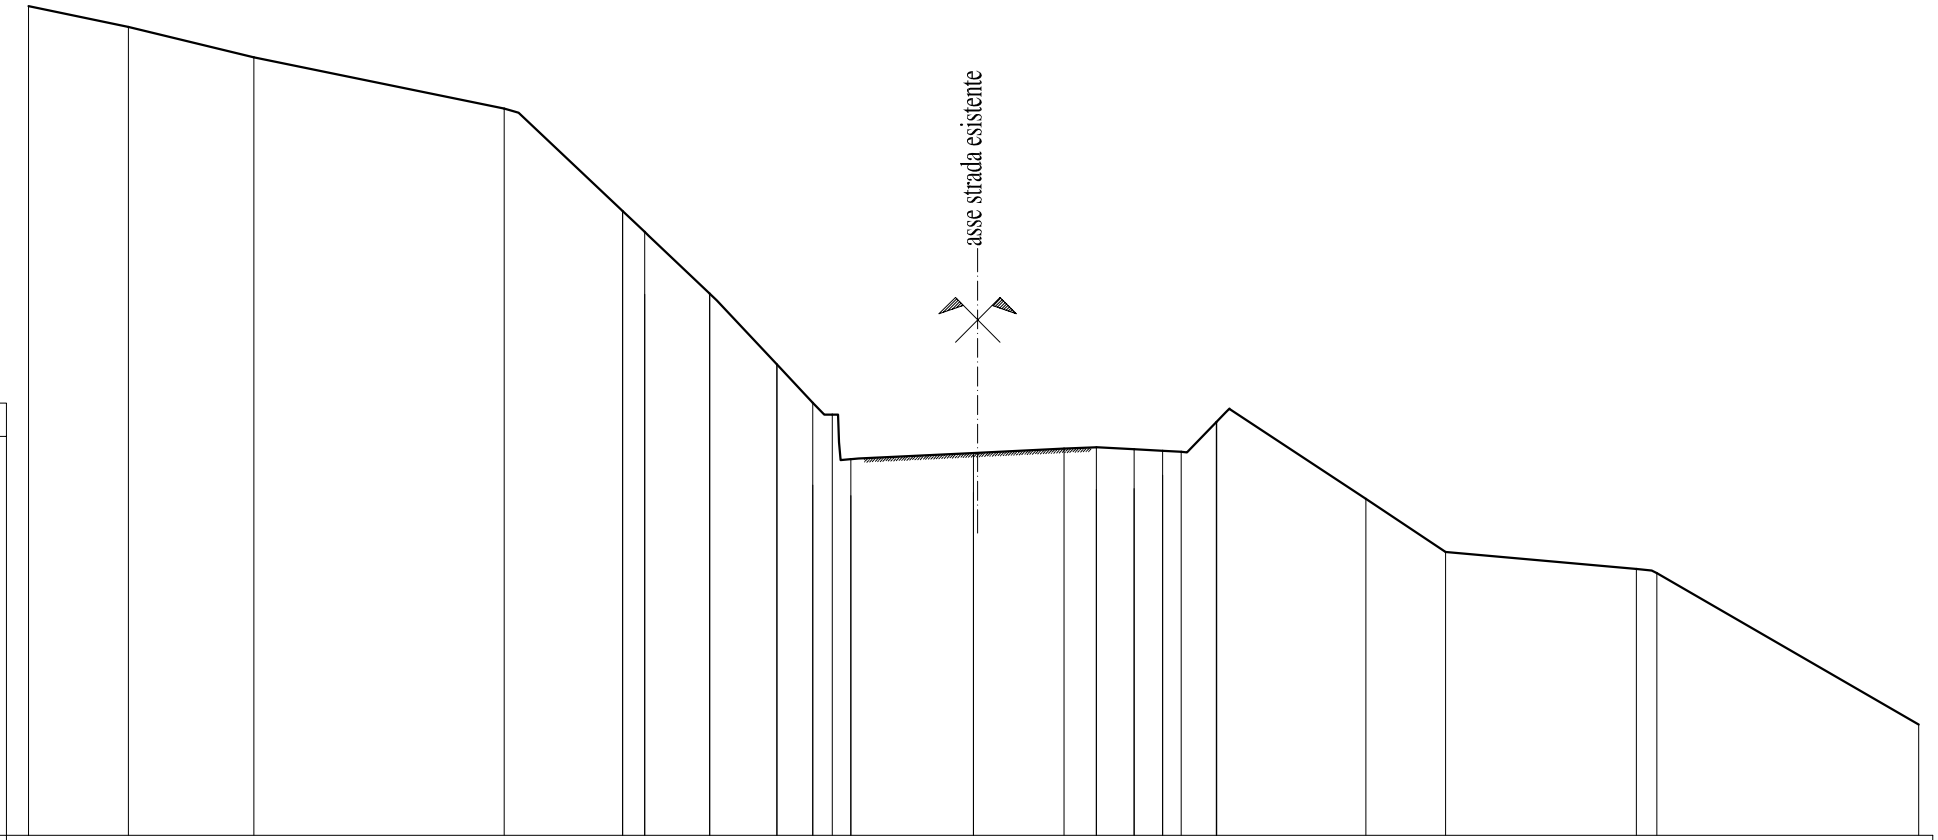

PICCHETTO	1	2	3	4	1	P1	2a	3	5	10	7	8	16	9	10	12	18	19a	23	24	25	27	28
QUOTA TERRENO	236.93	236.38	235.58	234.22	231.51	230.96	229.33	227.45	226.44	226.12	224.95	225.11	225.22	225.26	225.21	225.16	225.14	225.93	223.89	222.49	222.04	221.93	217.93
DIST. PARZIALI	2.64	3.32	6.62	3.13	0.59	1.72	1.78	0.95	0.51	0.49	3.25	2.39	0.86	1.00	0.75	0.49	0.93	3.95	2.11	5.05	0.54	6.93	
PROGRESSIVE	-25.00	-22.36	-19.03	-12.41	-9.29	-8.70	-6.98	-5.20	-4.25	-3.74	-3.25	0.00	2.39	3.25	4.25	5.00	5.49	6.42	10.37	12.48	17.53	18.08	25.00

SEZ.36

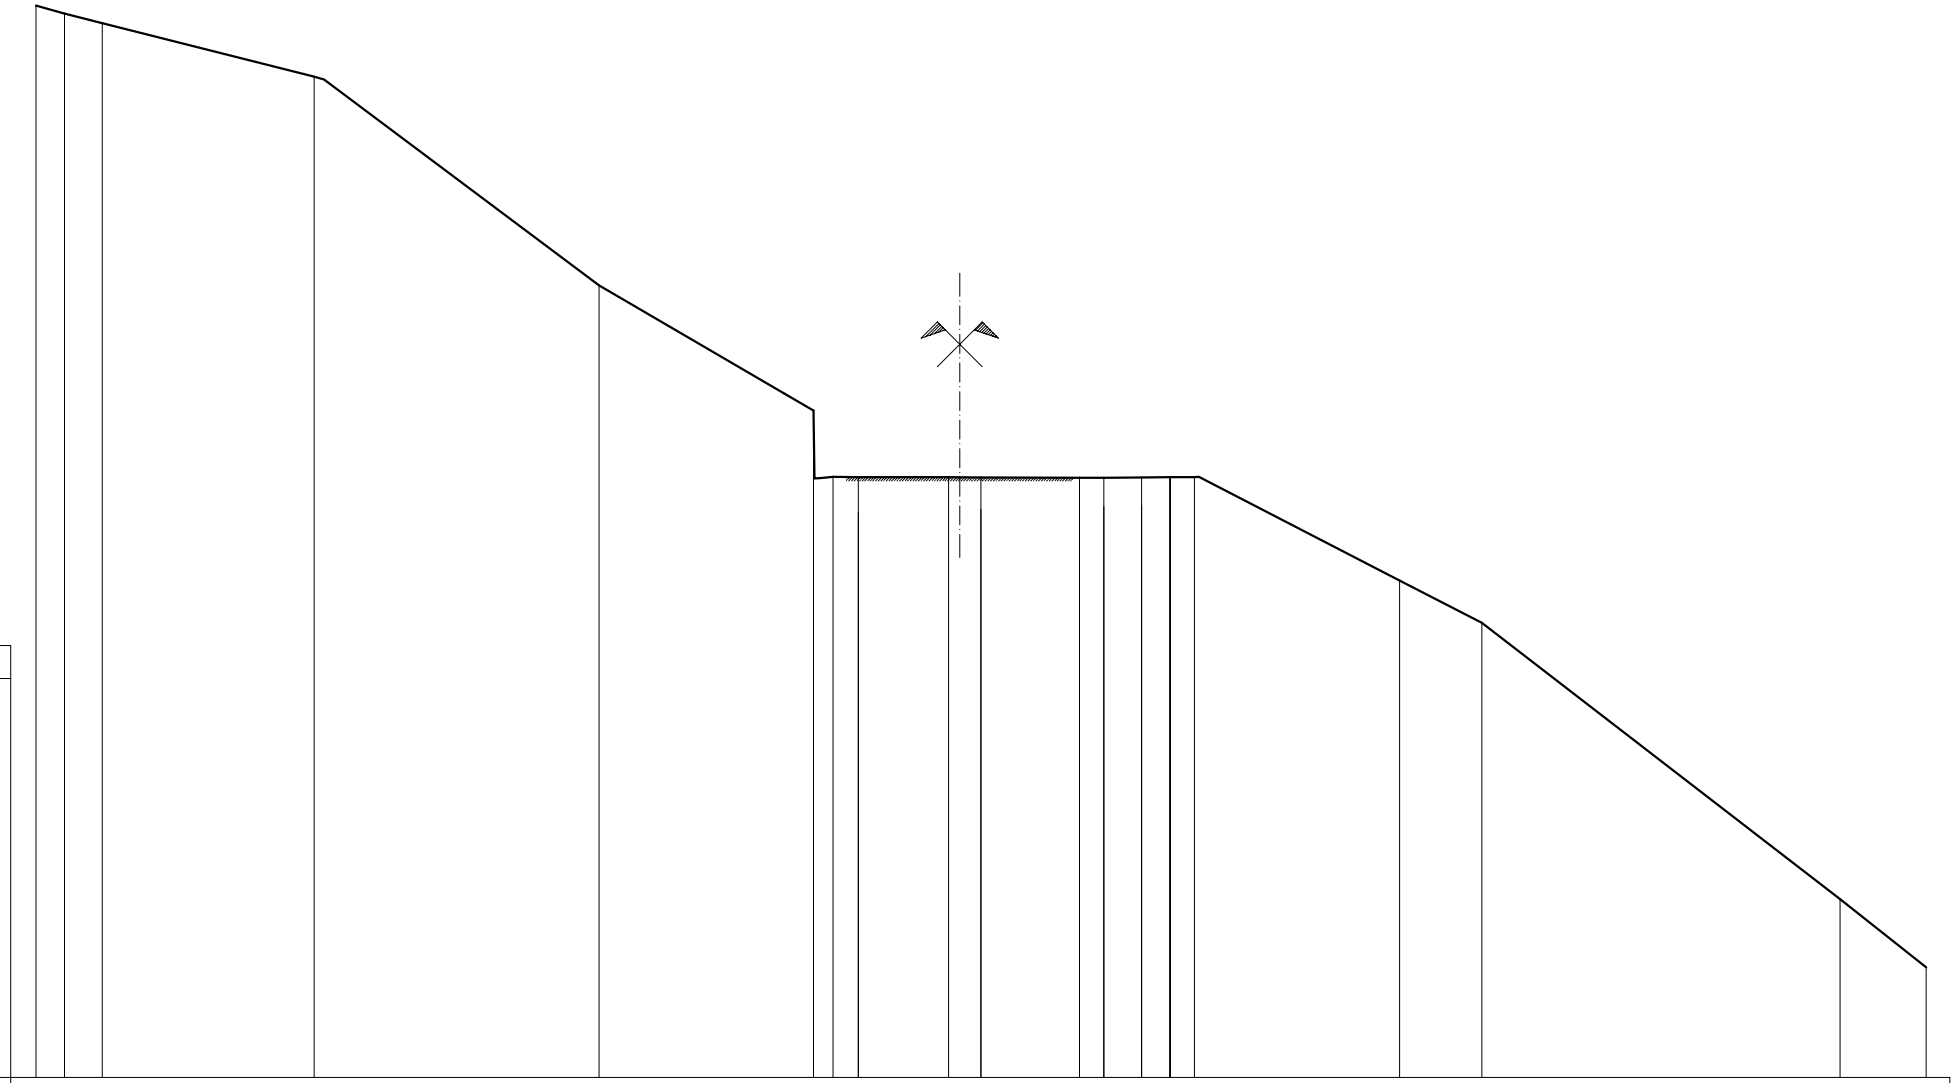

PICCHETTO	1	2	3	4	7	2a	9	14	6	16	7	17	8	9	11	19	21	22	23	24
QUOTA TERRENO	237.35	237.15	236.89	235.47	229.95	227.09	226.64	224.88	224.88	224.88	224.87	224.87	224.87	224.87	224.88	224.88	222.15	221.03	213.72	211.92
DIST. PARZIALI		0.75	1.00	5.61	7.53	4.90	0.77	0.51	0.67	2.39	0.86	2.61	0.64	1.00	0.75	0.64	5.43	2.17	9.47	2.28
PROGRESSIVE	-25.00	-24.25	-23.25	-17.64	-10.11	-5.20	-4.43	-3.92	-3.25	-0.86	0.00	2.61	3.25	4.25	5.00	5.64	11.07	13.25	22.72	25.00

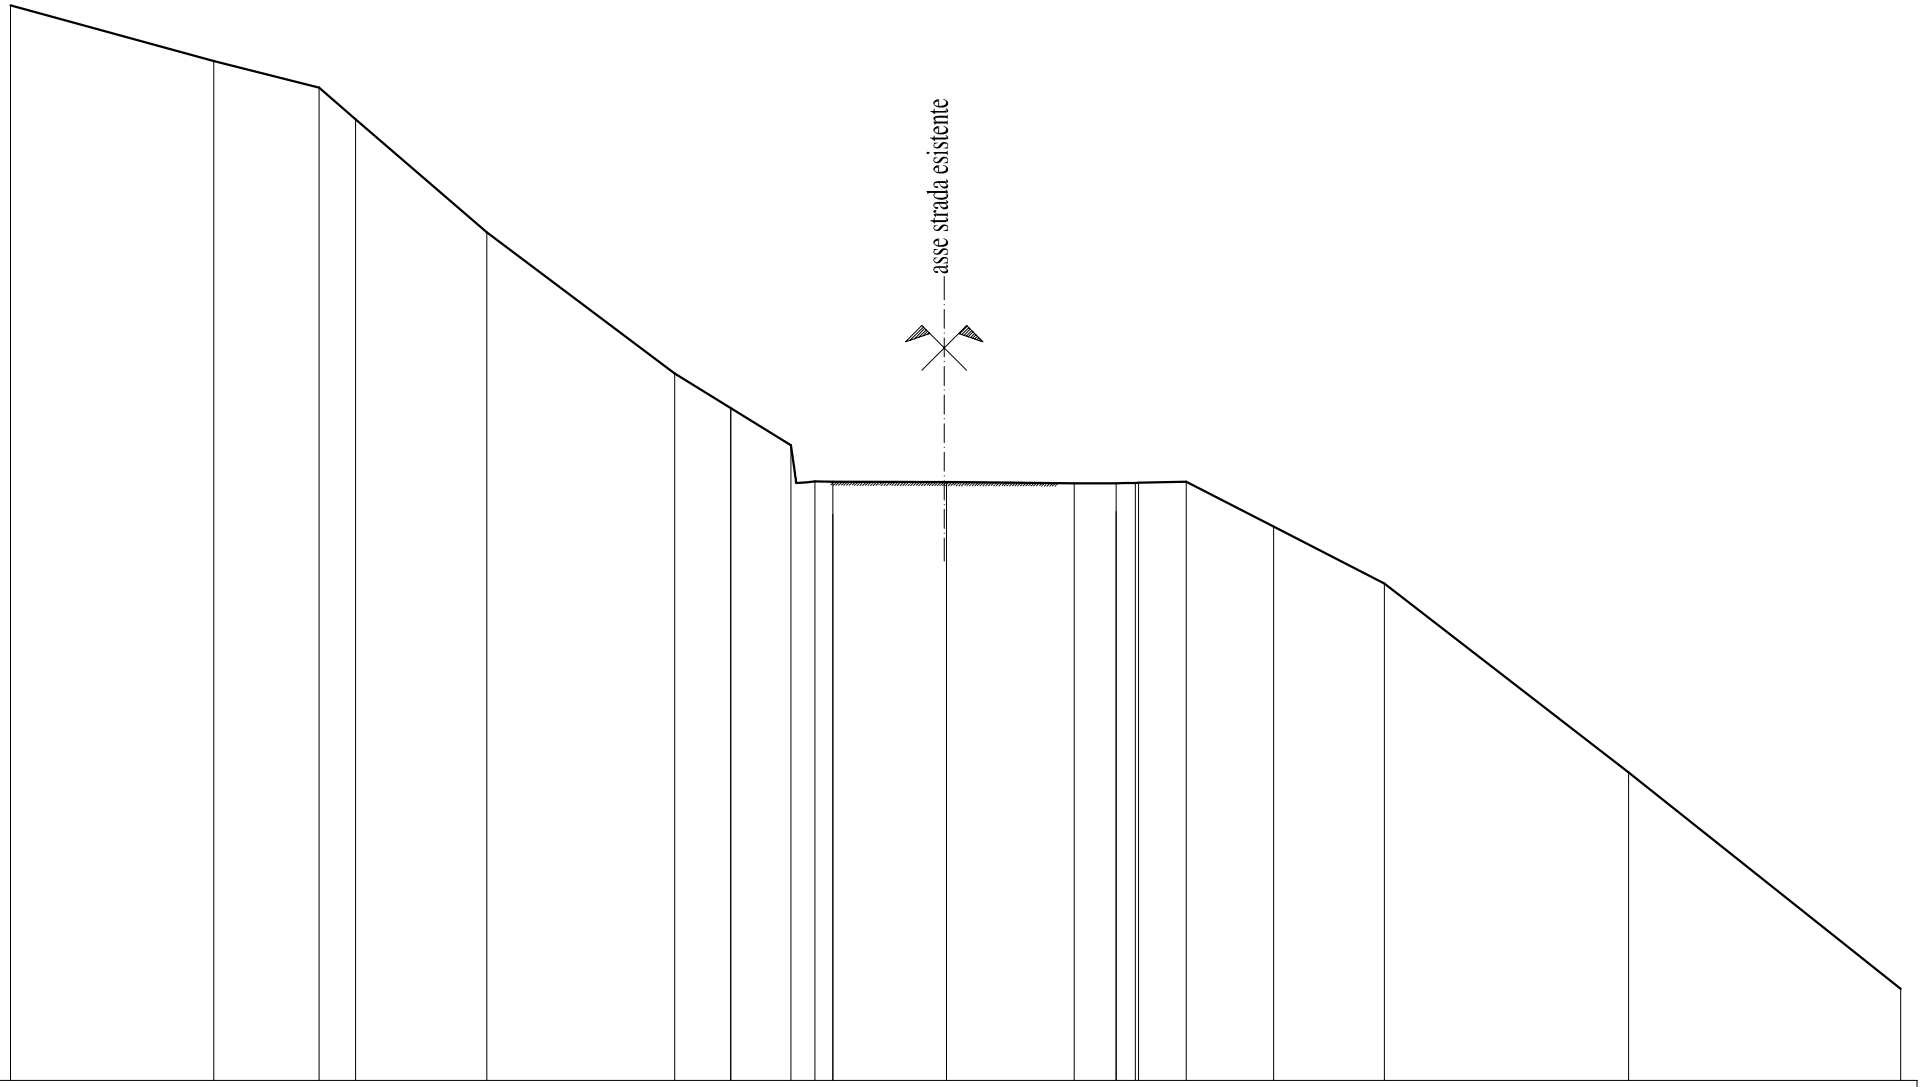

SEZ.37

PICCHETTO	1	2	3	4	5	6	2	7	12	26	13	14	9	11	16	17	18	19	20
QUOTA TERRENO	237.43	235.96	235.25	234.42	231.43	227.70	226.78	225.79	224.84	224.84	224.83	224.79	224.79	224.80	224.83	223.65	222.13	217.15	211.42
DIST. PARZIALI		5.38	2.79	0.97	3.47	4.97	1.48	1.60	0.63	0.47	3.01	3.38	1.11	0.50	1.35	2.31	2.93	6.45	7.20
PROGRESSIVE	-25.00	-19.63	-16.84	-15.87	-12.40	-7.43	-5.95	-4.35	-3.72	-3.25	-0.24	3.14	4.25	4.75	6.10	8.41	11.34	17.80	25.00

SEZ.38

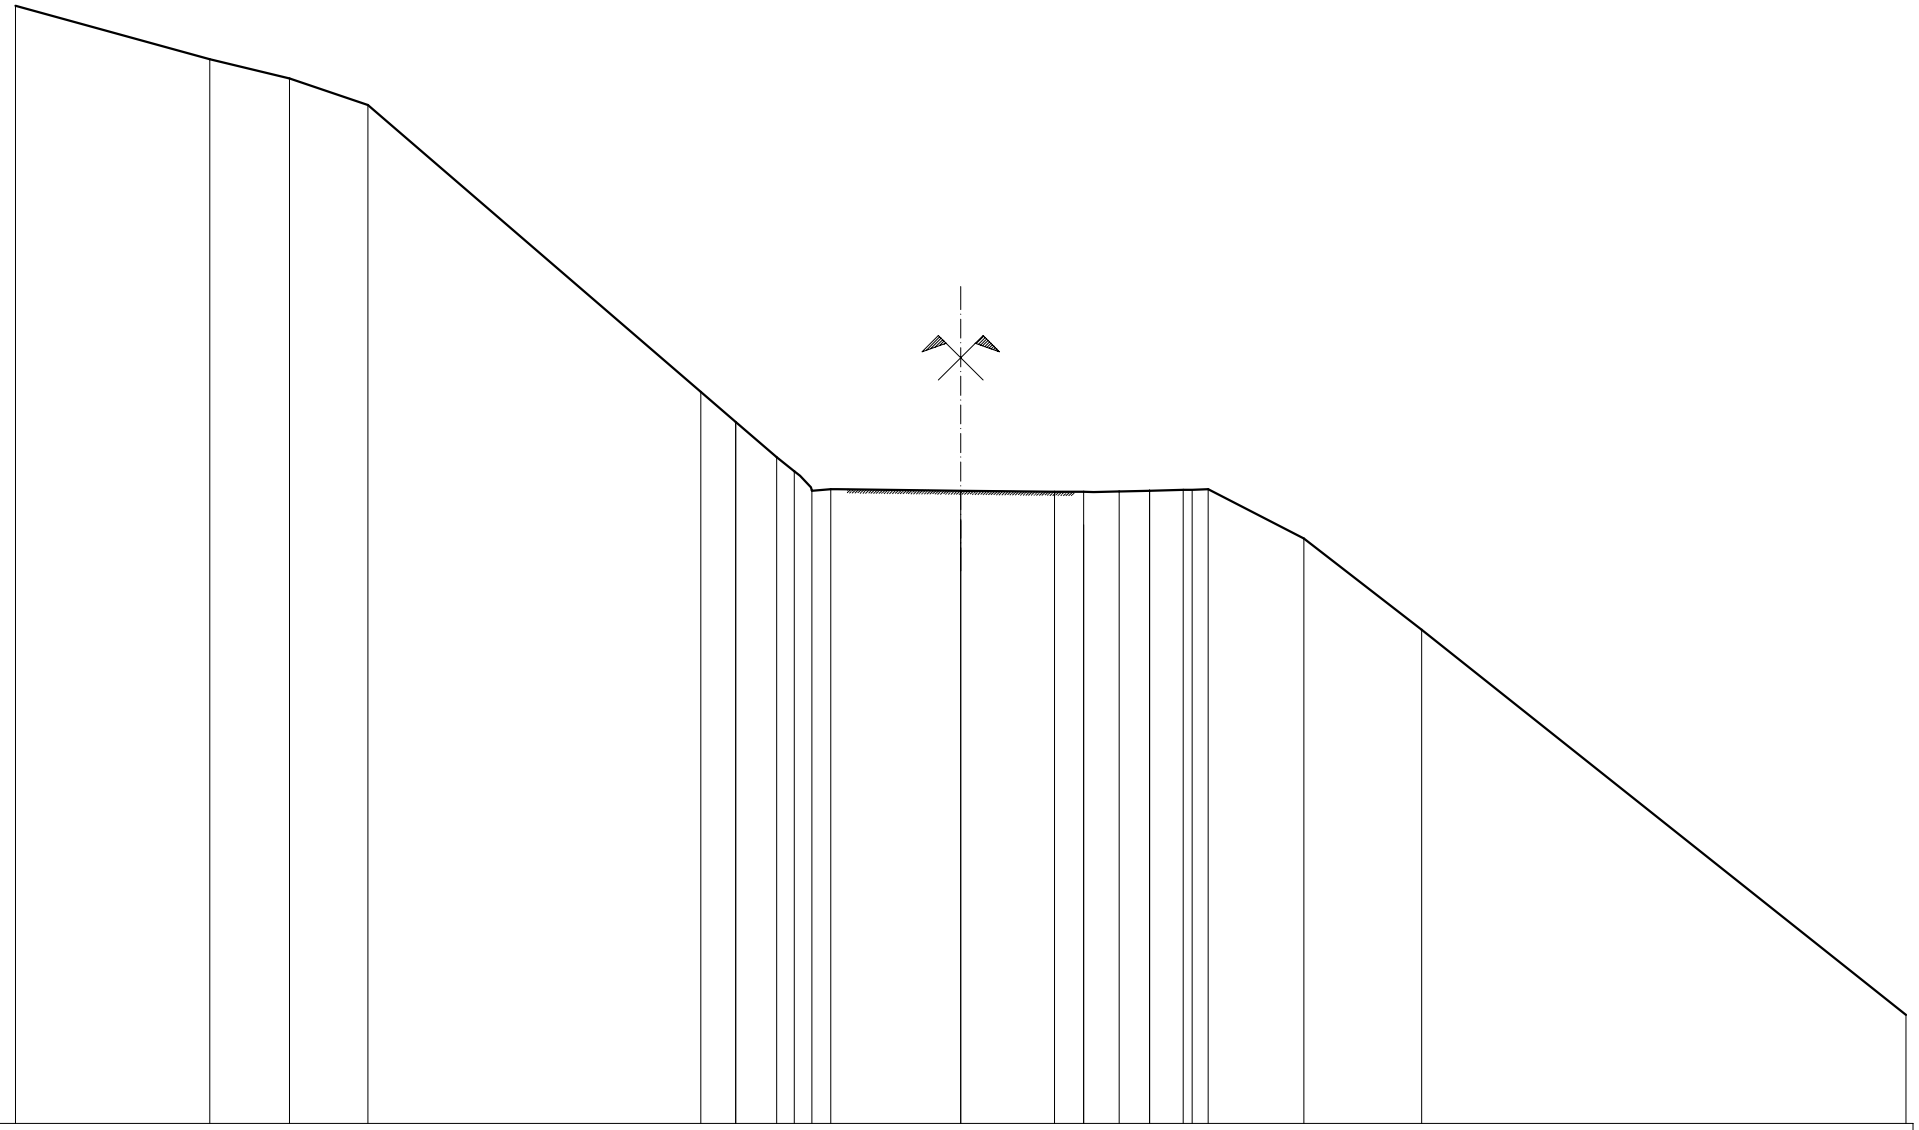

PICCHETTO	1	2	3	4	5	2	6	7	10	12	7	14	8	16	11	10a	17	18	19	20
QUOTA TERRENO	237.56	236.15	235.64	234.94	227.35	226.55	225.62	225.25	224.74	224.77	224.73	224.71	224.70	224.71	224.73	224.75	224.77	223.46	221.05	210.87
DIST. PARZIALI		5.14	2.11	2.07	8.80	0.93	1.08	0.47	0.46	0.50	3.44	2.48	0.77	0.94	0.81	0.89	0.66	2.53	3.12	12.80
PROGRESSIVE	-25.00	-19.86	-17.75	-15.68	-6.88	-5.95	-4.87	-4.40	-3.94	-3.44	0.00	2.48	3.25	4.19	5.00	5.89	6.54	9.08	12.20	25.00

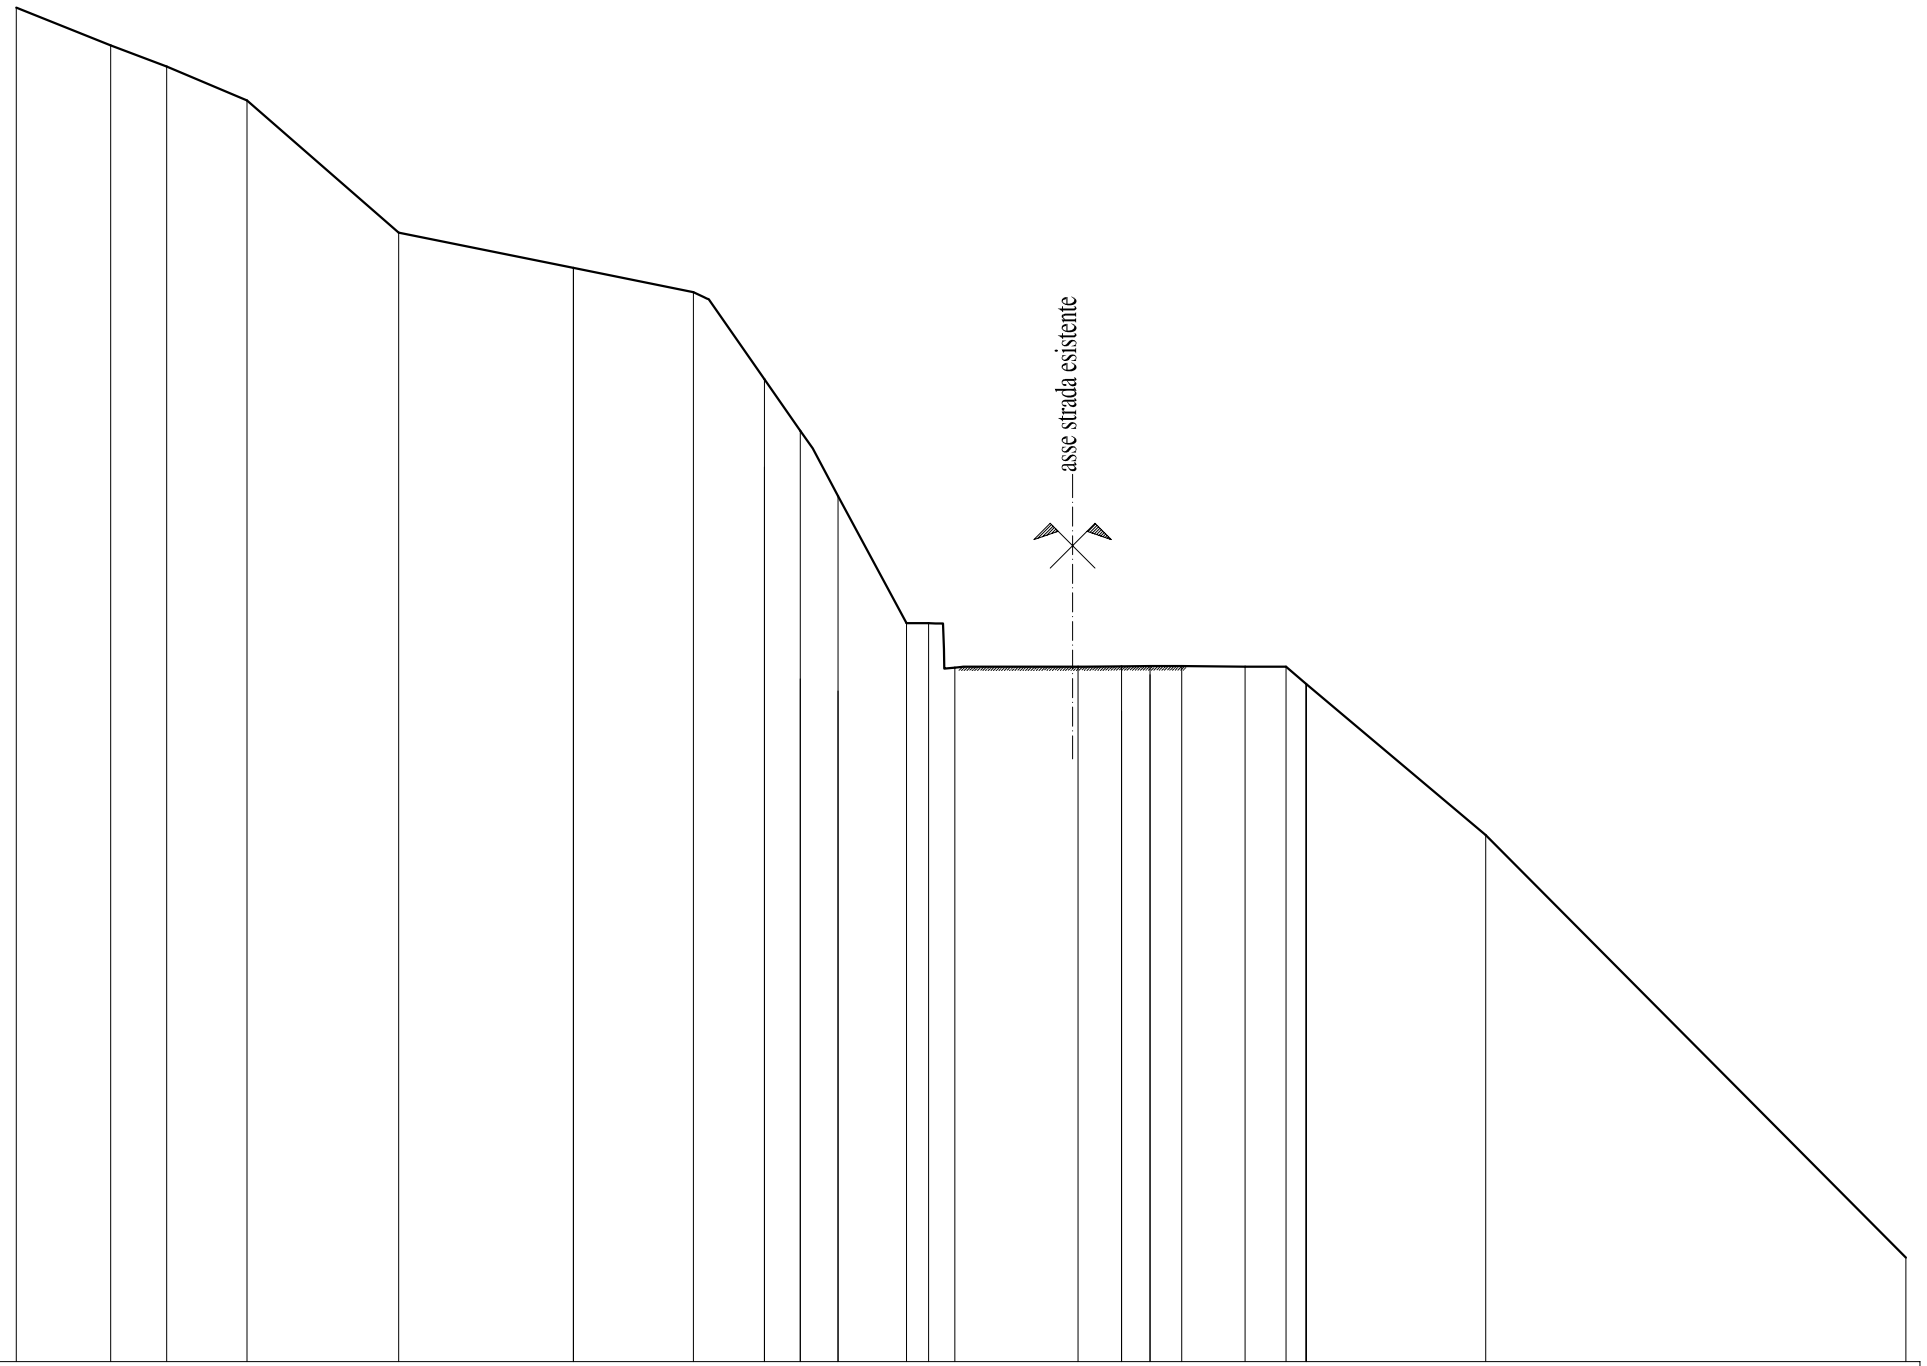

SEZ.39

206.00 m.

PICCHETTO	1	2	3	4	5	1	6	3	5	7	11	12	17	19	10	12	20	21	22	22a	23	24
QUOTA TERRENO	241.81	240.82	240.26	239.35	235.85	234.92	234.28	231.98	230.61	228.89	225.53	225.53	224.35	224.38	224.39	224.39	224.40	224.38	224.38	223.92	219.92	208.75
DIST. PARZIALI		2.50	1.48	2.12	4.01	4.62	3.18	1.88	0.95	1.00	1.81	0.58	0.70	3.26	1.15	0.75	0.84	1.67	1.08	0.54	4.75	11.12
PROGRESSIVE	-25.00	-22.50	-21.02	-18.89	-14.88	-10.26	-7.08	-5.20	-4.25	-3.25	-1.44	-0.86	-0.16	3.10	4.25	5.00	5.84	7.51	8.60	9.14	13.88	25.00

SEZ.40

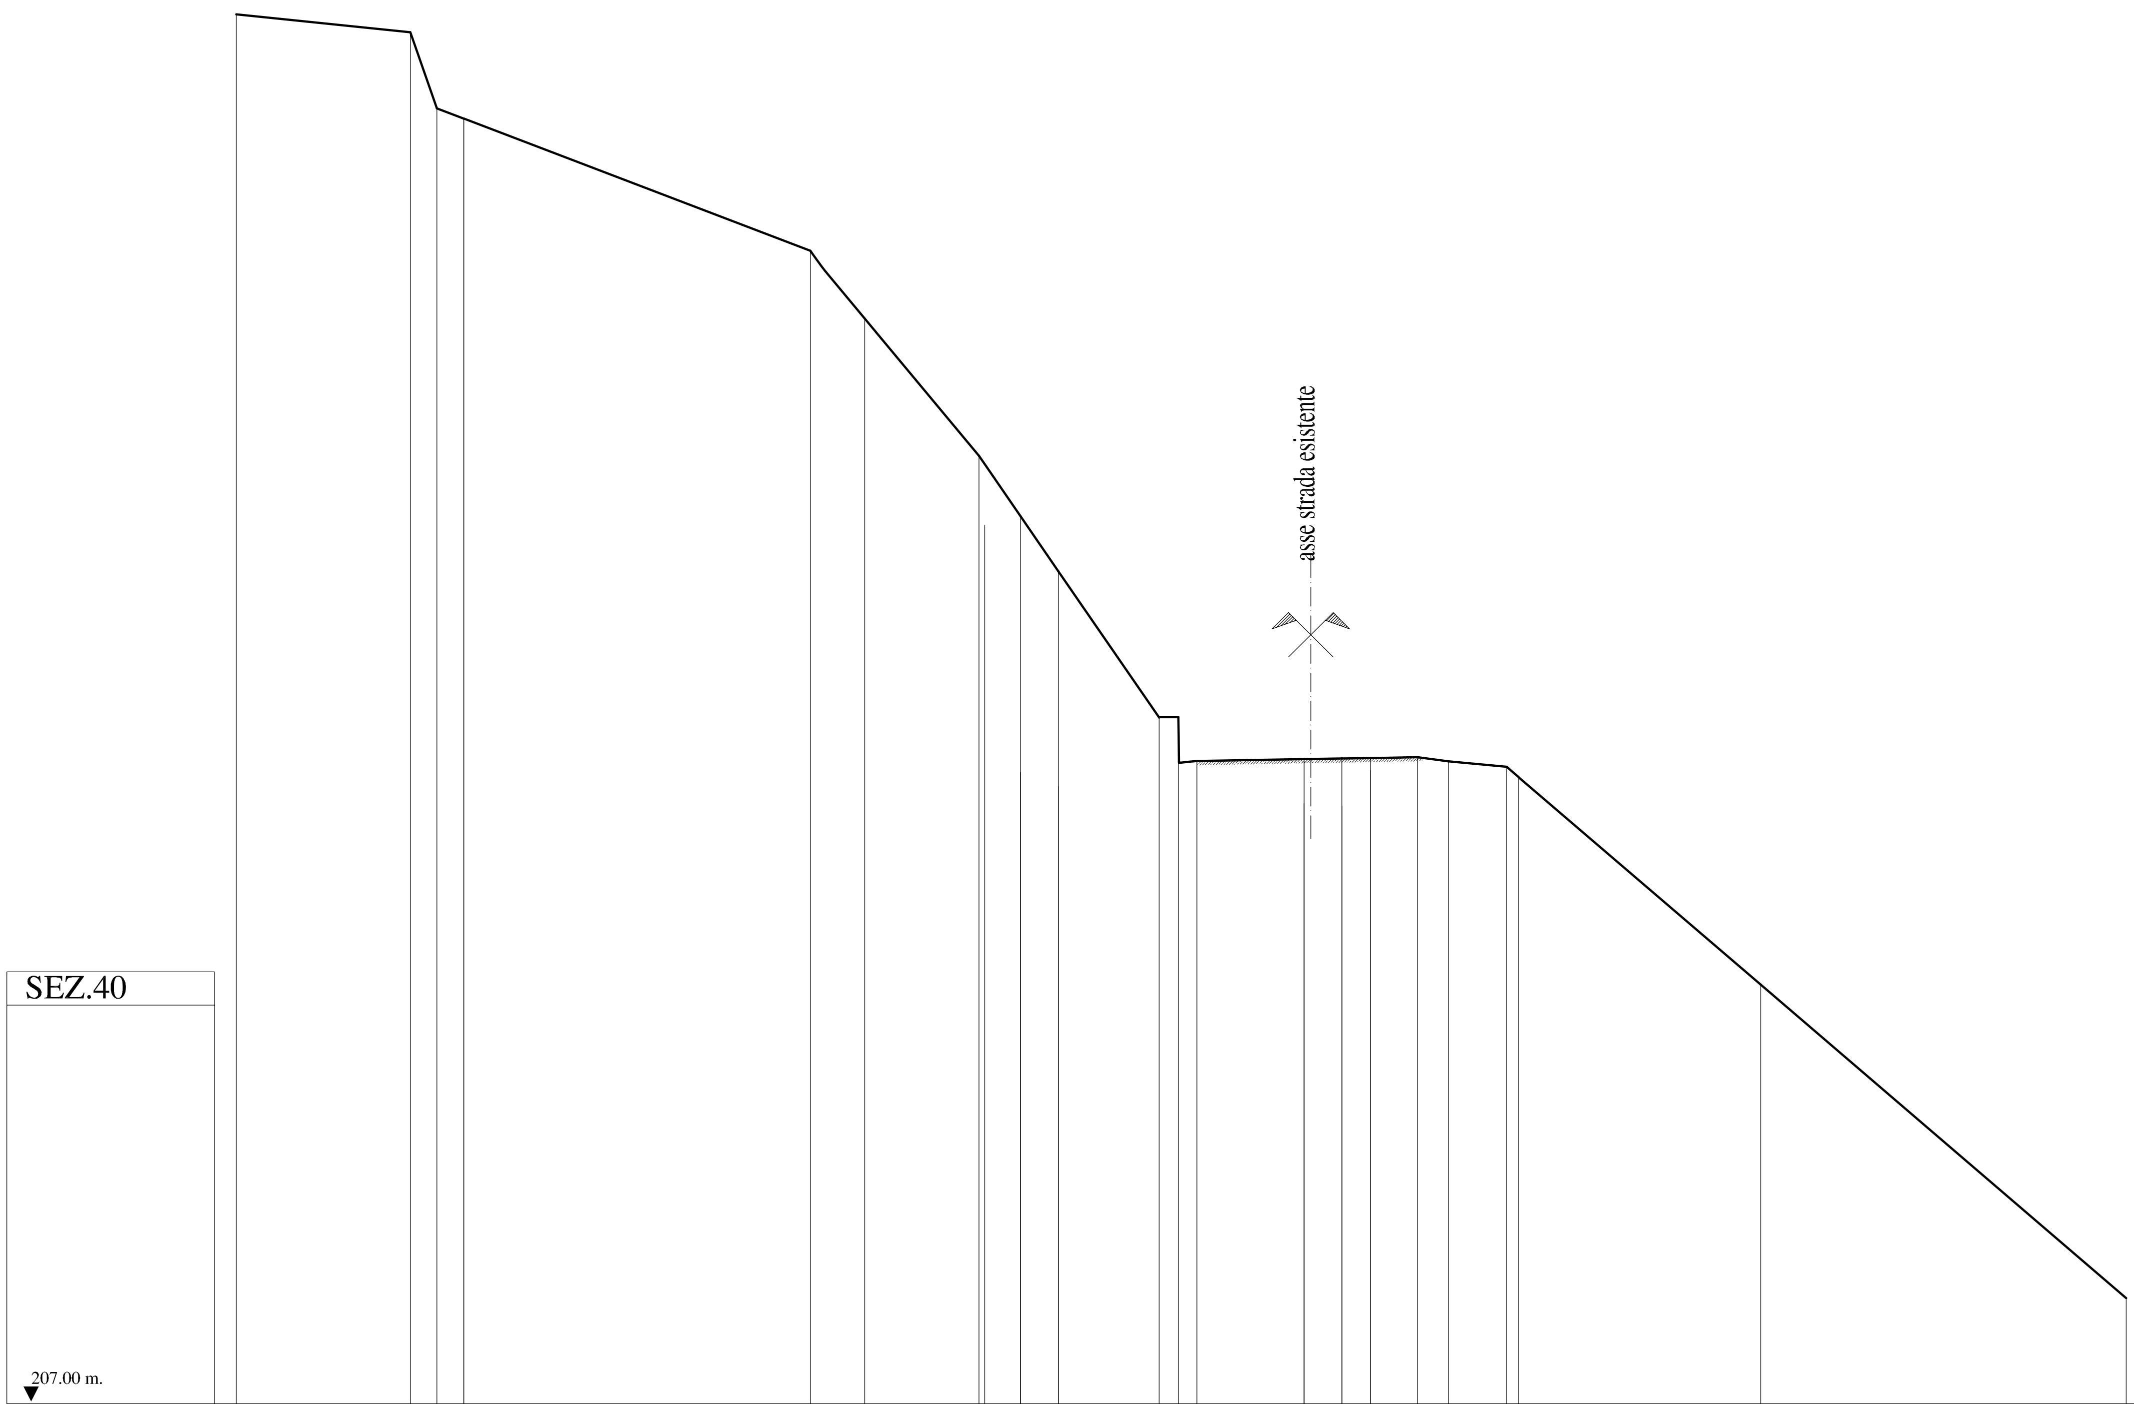

PICCHETTO	QUOTA TERRENO	DIST. PARZIALI	PROGRESSIVE
1	243.77		-25.00
		4.60	
4	243.30		-20.40
5	241.29	0.70	-19.70
1	241.01	0.71	-18.98
		9.17	
6	237.51		-9.81
10	235.72	1.44	-8.38
		3.02	
11	232.09		-5.36
5	230.49	1.11	-4.25
7	229.03	1.00	-3.25
		2.66	
12	225.17		-0.59
16	225.17	0.51	-0.07
20	224.01	0.48	0.41
		2.84	
9	224.06		3.25
10	224.08	1.00	4.25
12	224.09	0.75	5.00
22	224.11	1.25	6.25
23	224.00	0.82	7.07
24	223.86	1.54	8.61
		6.72	
25	218.09		15.33
		9.67	
26	209.79		25.00

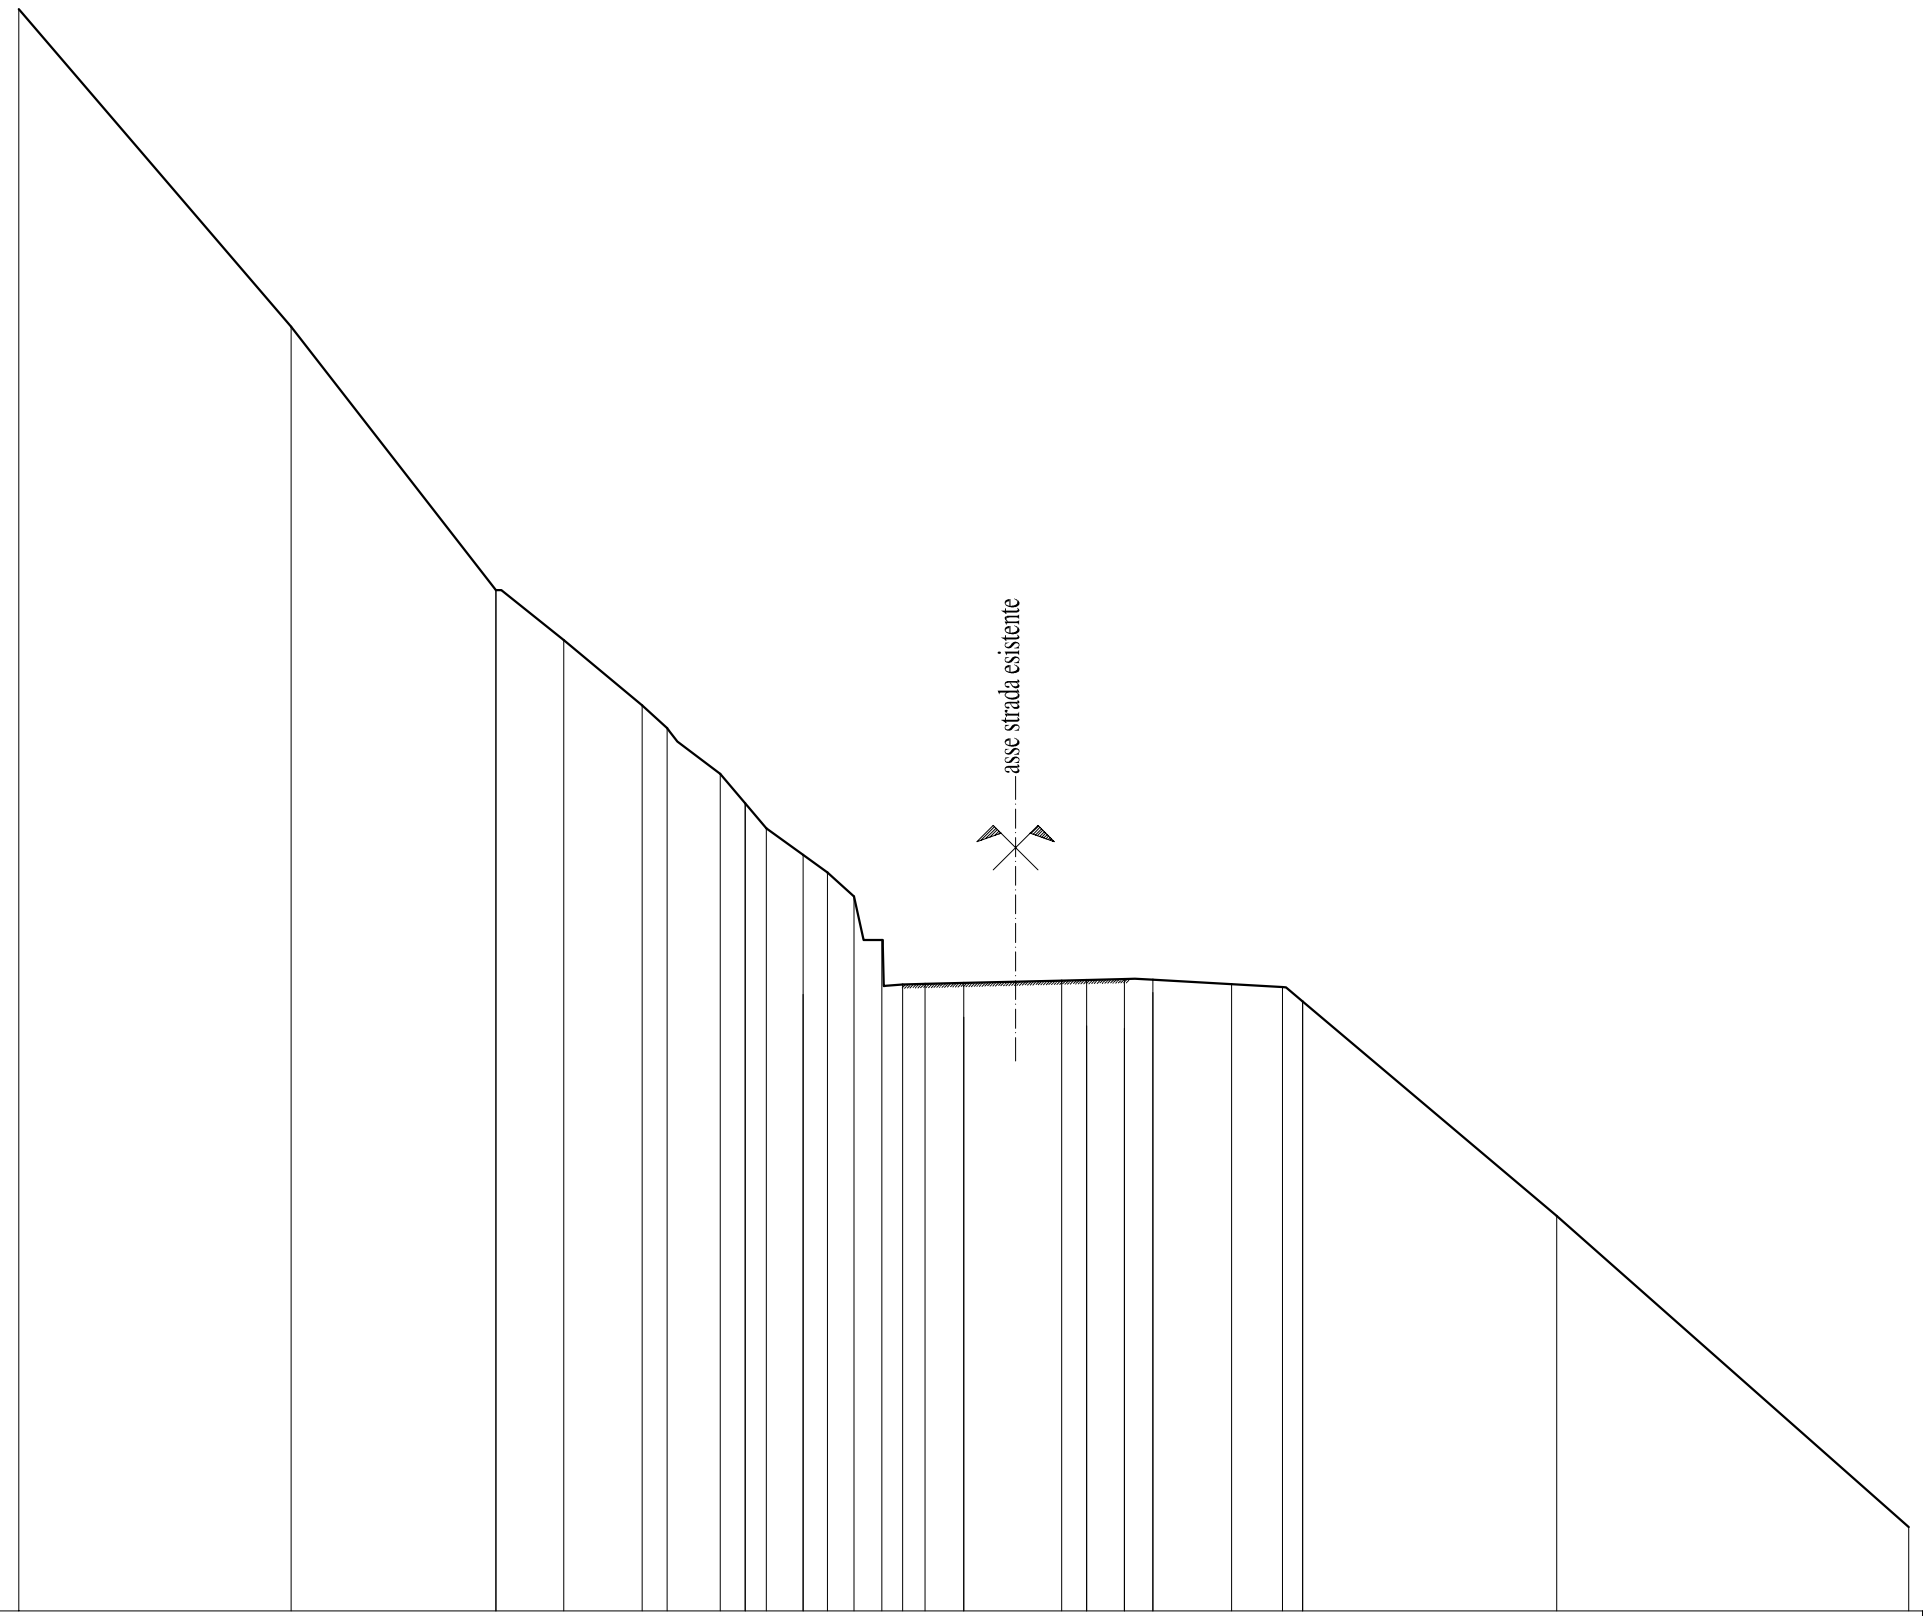

SEZ.41

207.00 m.

PICCHETTO	1		3		1	6	7	8	10	2	11	4	12	13	16	21	22	7	23	8	9	11	25	26	13	28	29
QUOTA TERRENO	249.37		240.97		234.00	232.68	230.96	230.35	229.15	228.36	227.70	227.00	226.54	225.91	224.75	223.58	223.59	223.62	223.68	223.69	223.72	223.70	223.58	223.50	223.12	217.45	209.22
DIST. PARZIALI		7.20		5.42		1.80	2.07	0.66	1.41	0.66	0.56	0.97	0.64	0.71	0.73	0.56	0.59	1.03	2.59	0.66	1.00	0.75	2.09	1.34	0.54	6.72	9.31
PROGRESSIVE	-25.00		-17.80		-12.38	-10.58	-8.51	-7.85	-6.44	-5.78	-5.22	-4.25	-3.61	-2.90	-2.17	-1.61	-1.03	0.00	2.59	3.25	4.25	5.00	7.09	8.43	8.97	15.69	25.00

SEZ.42

204.00 m.

PICCHETTO	1	2	3	4	5	6	7	1	2	9	4	6	11	16	7	18	8	9	19	21	23	13	25
QUOTA TERRENO	244.59	244.66	245.00	245.01	242.49	241.57	236.78	228.96	227.29	226.49	225.53	224.83	224.10	222.91	222.96	223.02	223.04	223.05	223.06	223.13	223.13	222.60	206.85
DIST. PARZIALI		1.44	1.44	2.05	4.25	0.92	2.40	4.15	1.91	0.92	1.26	1.00	1.03	0.65	1.57	2.42	0.83	1.00	0.51	1.36	0.51	0.51	17.86
PROGRESSIVE	-25.00	-23.56	-22.12	-20.07	-15.81	-14.90	-12.49	-8.34	-6.43	-5.51	-4.25	-3.25	-2.22	-1.57	0.00	2.42	3.25	4.25	4.76	6.12	6.63	7.13	25.00

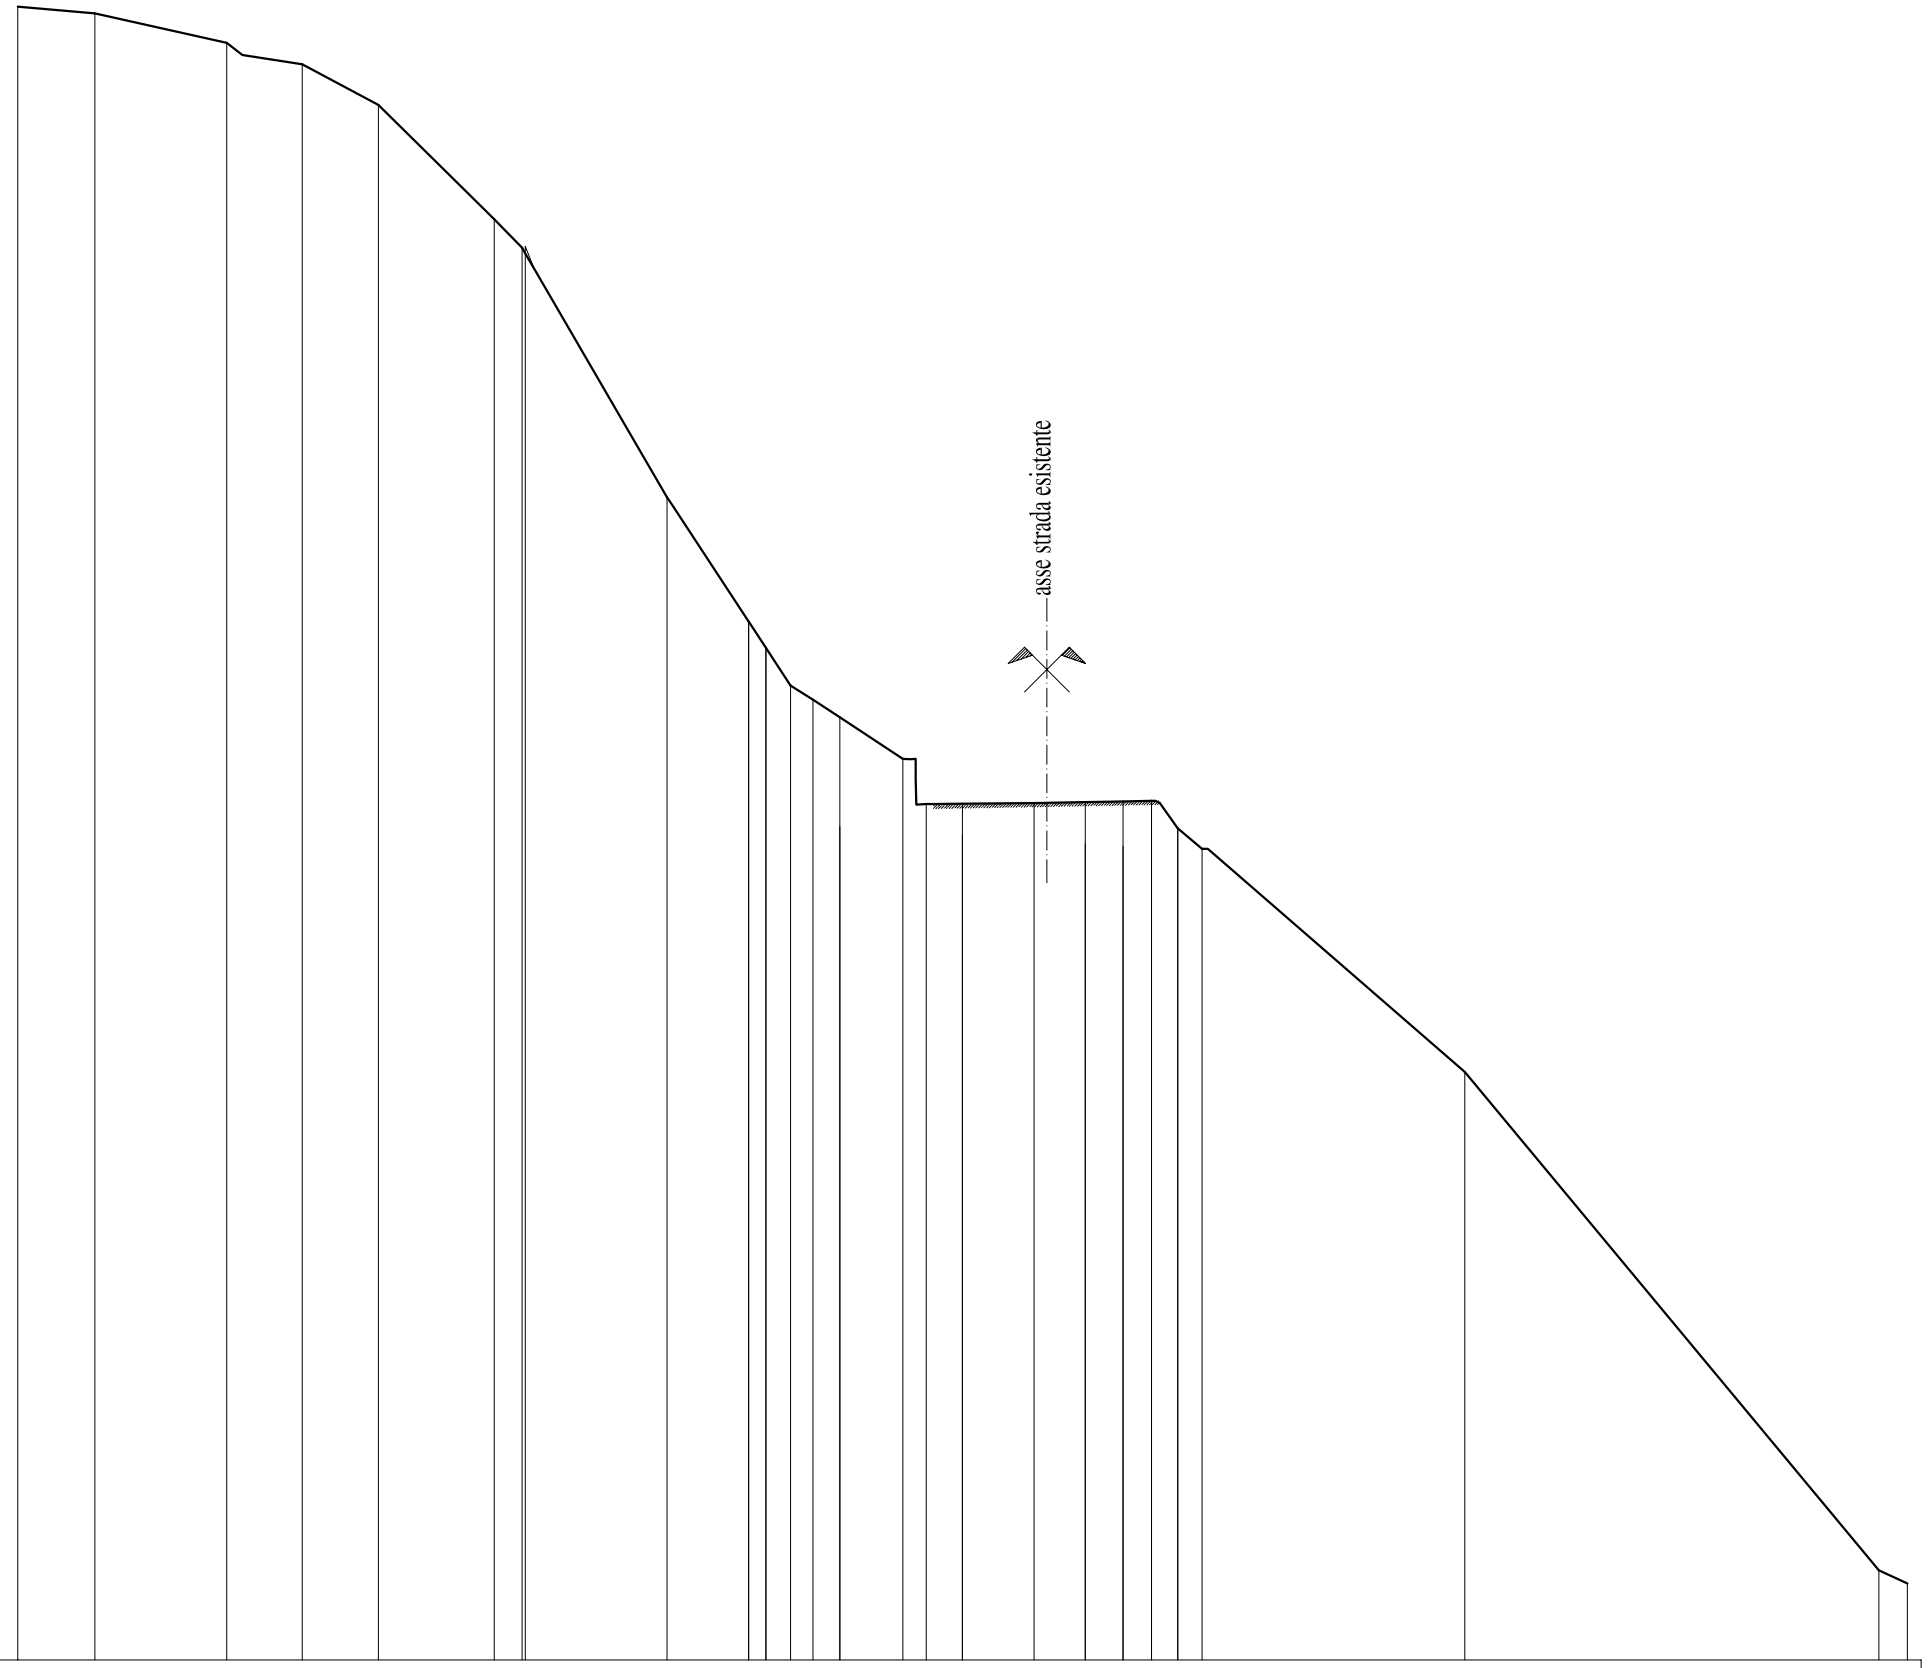

SEZ.43

200.00 m.

PICCHETTO	1	2	3	5	6	7	9	10	P83	11	12	7	13	18	8	20	9	10	12	24	25	27	28	29
QUOTA TERRENO	243.74	243.56	242.78	242.21	241.14	238.12	237.36	230.76	227.47	226.77	225.78	225.41	224.94	223.83	222.64	222.65	222.67	222.70	222.72	222.73	222.00	221.46	215.56	202.38	202.03
DIST. PARZIALI		2.04	3.49	2.00	2.02	3.07	0.73	3.84	2.16	0.46	0.65	0.59	0.71	1.68	0.61	0.96	1.89	1.36	1.00	0.75	0.69	0.65	6.95	10.96	0.75
PROGRESSIVE	-25.00	-22.96	-19.47	-17.47	-15.46	-12.39	-11.66	-7.82	-5.66	-5.20	-4.55	-3.96	-3.25	-1.57	-0.96	0.00	1.89	3.25	4.25	5.00	5.69	6.34	13.29	24.25	25.00

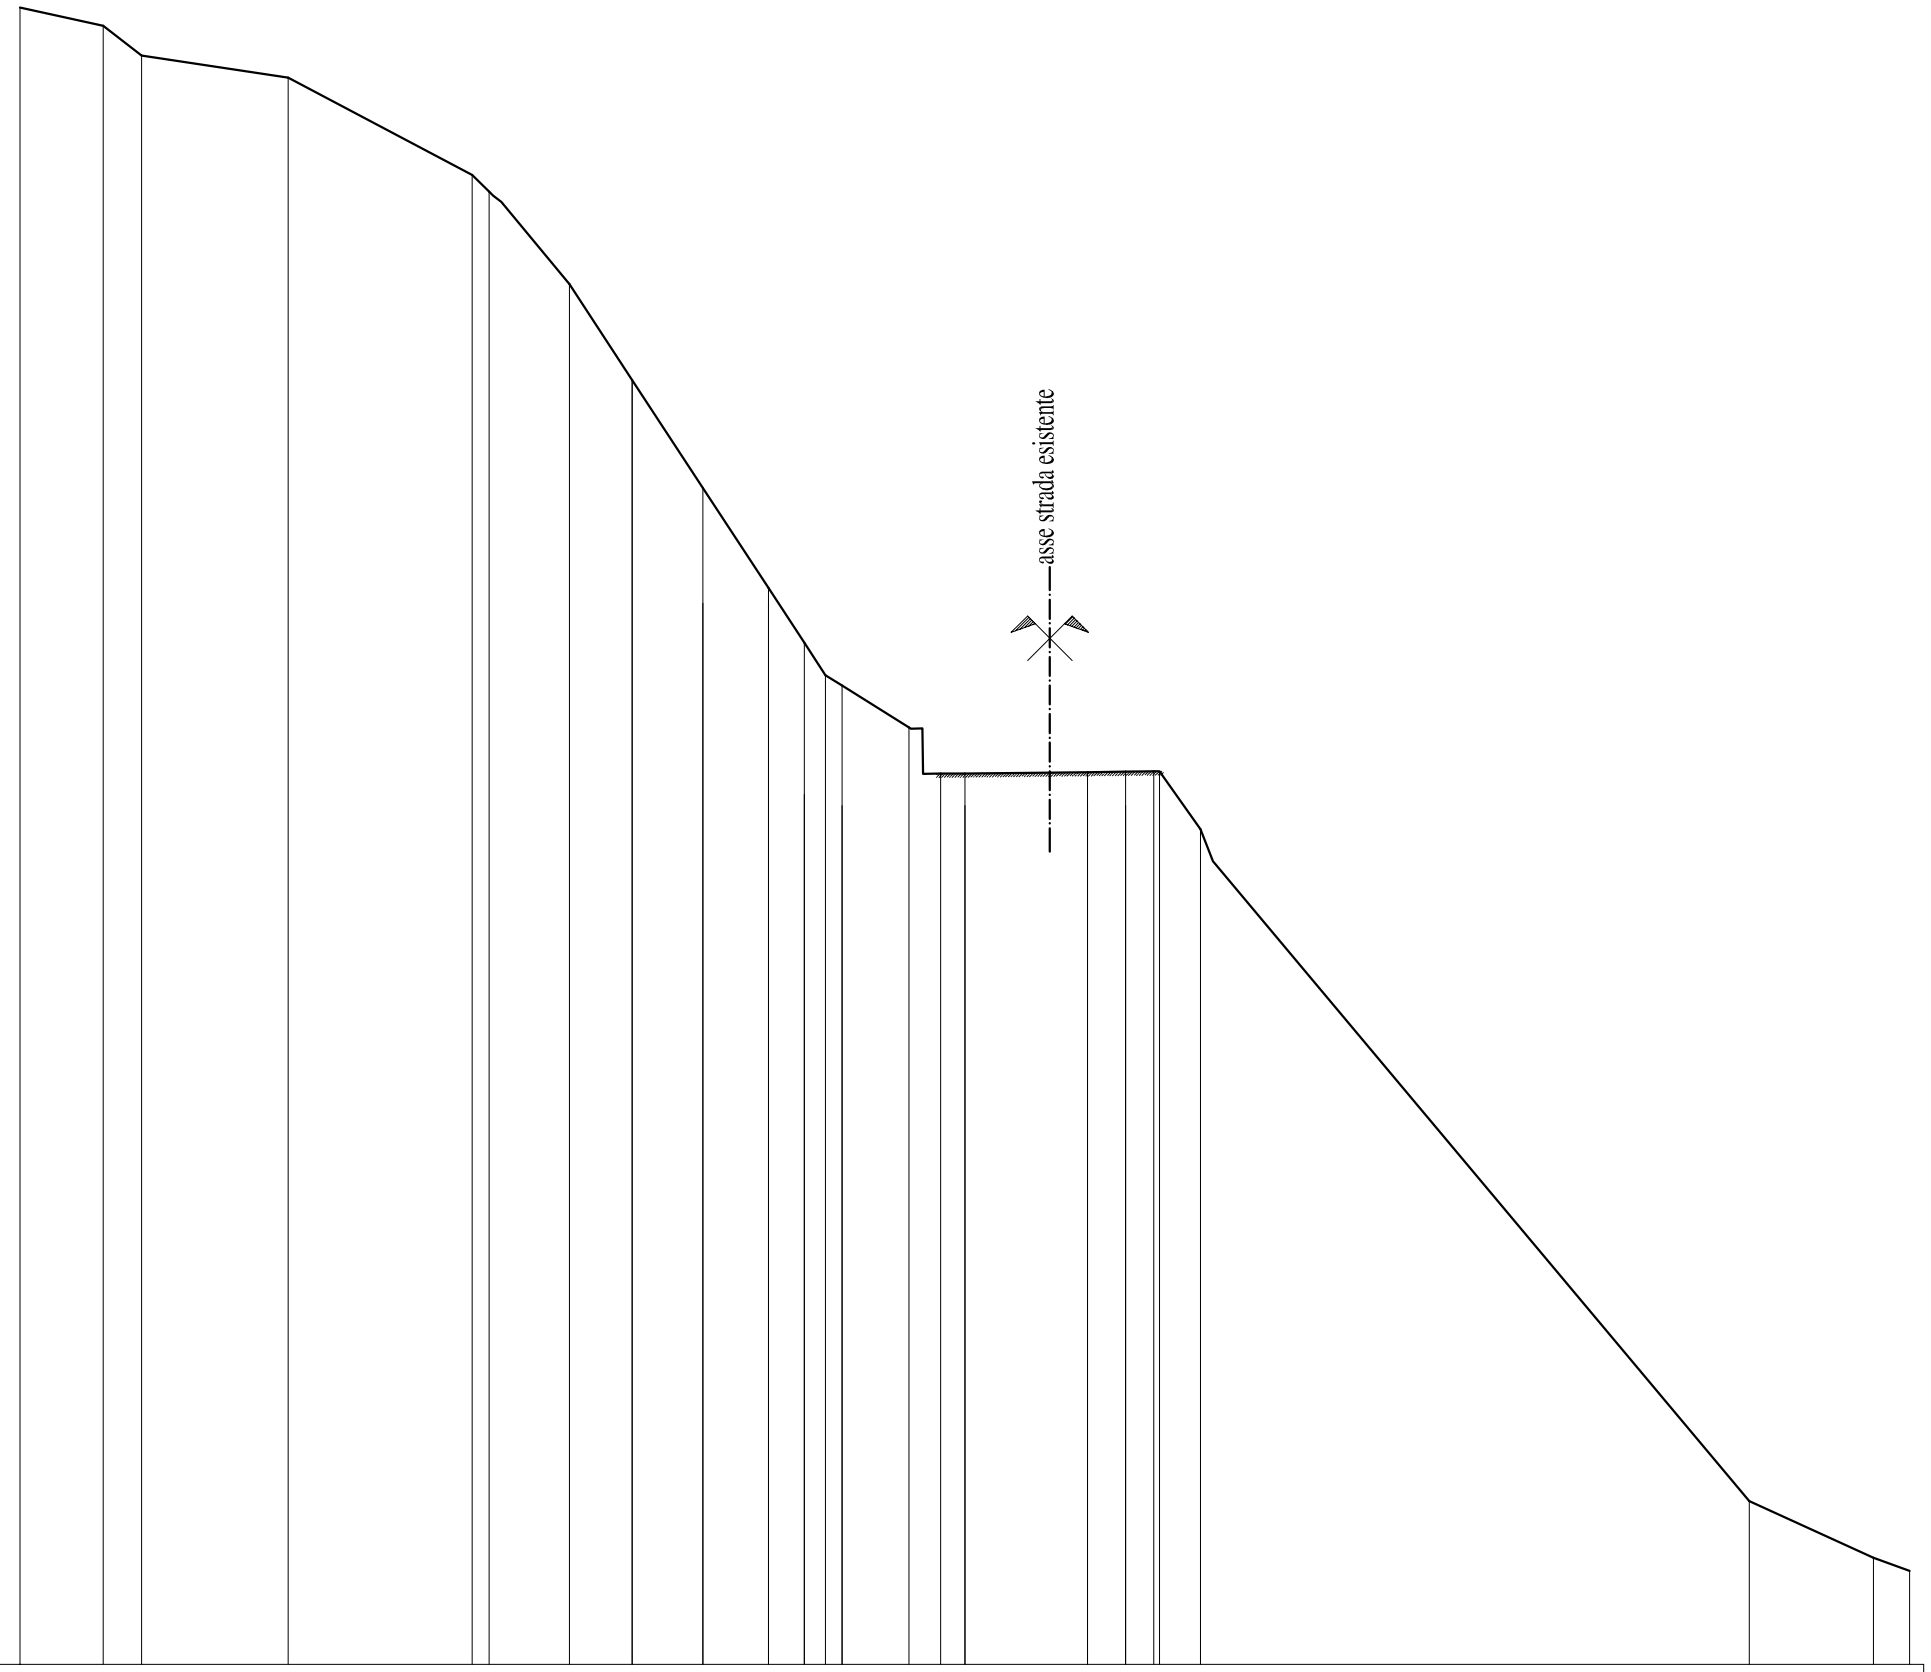

SEZ.44

PICCHETTO	1	2	3	4	5	6	9	1	P10	2	5	107	11	18	8	9	10	12	24	26	27	28
QUOTA TERRENO	242.82	242.34	241.55	240.97	238.40	237.95	235.50	232.96	230.11	227.47	226.03	225.16	224.89	223.78	222.56	222.56	222.60	222.61	222.62	221.09	203.31	201.82	201.47
DIST. PARZIALI		2.20	1.02	3.88	4.87	0.45	2.12	1.67	1.87	1.73	0.95	0.56	0.44	1.77	0.83	0.64	3.25	1.00	0.75	1.23	14.53	3.29	0.96
PROGRESSIVE	-25.00	-22.80	-21.78	-17.90	-13.04	-12.59	-10.47	-8.80	-6.93	-5.20	-4.25	-3.69	-3.25	-1.48	-0.64	0.00	3.25	4.25	5.00	6.23	20.76	24.04	25.00

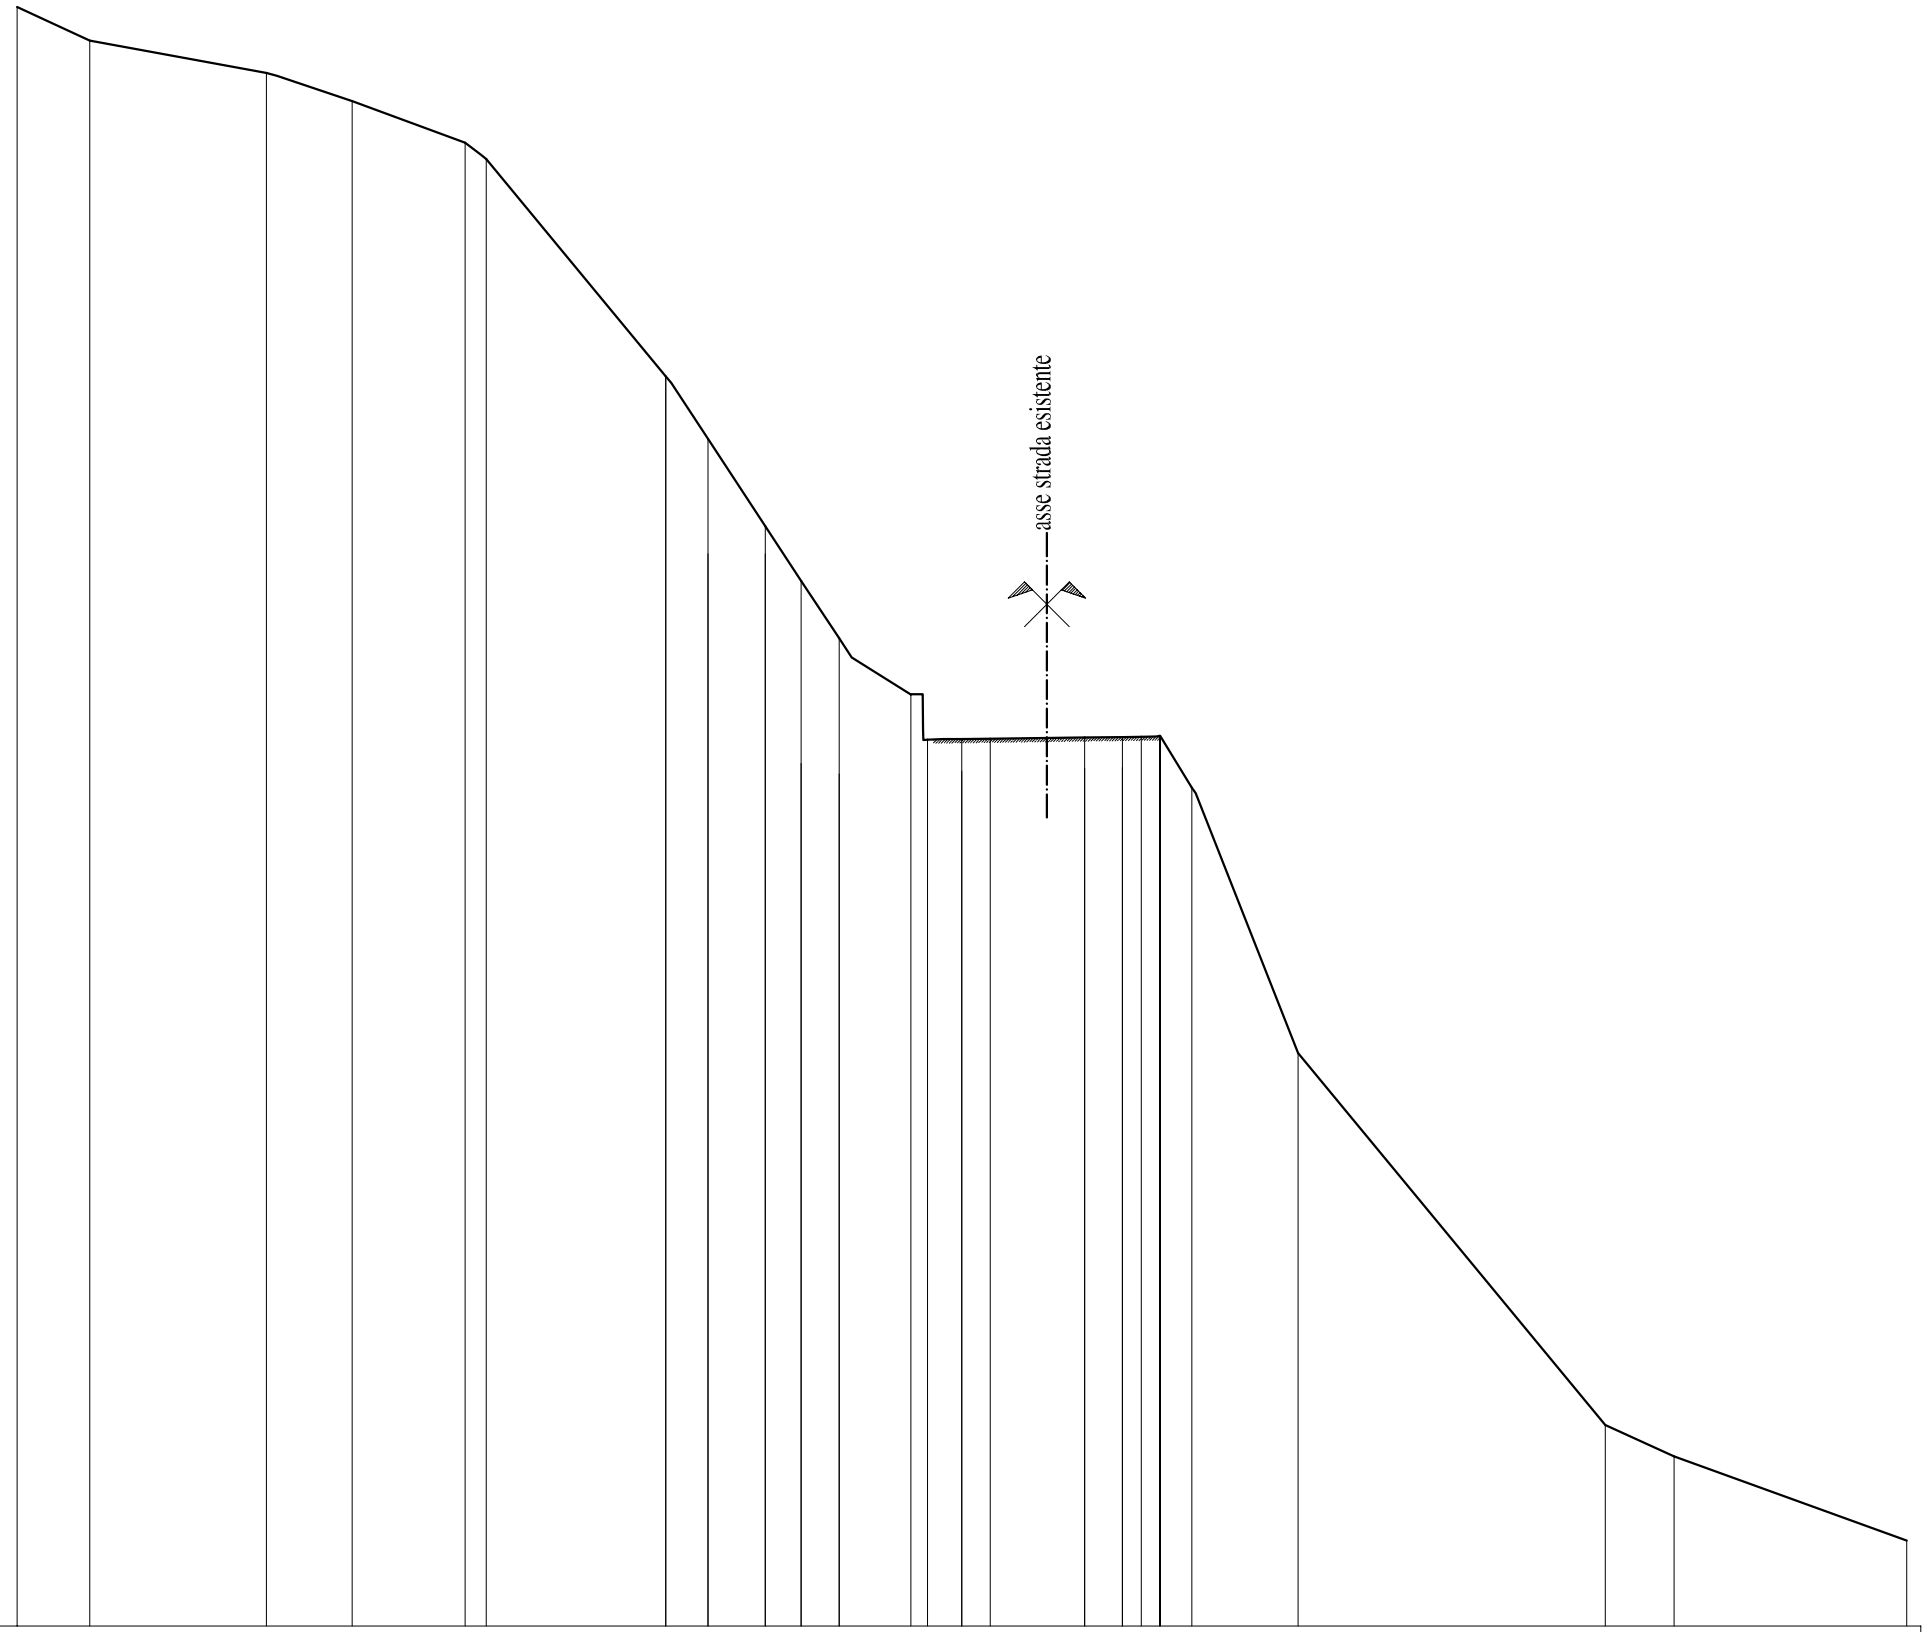

SEZ.45

PICCHETTO	1	2	3	5	6	8	1	2	3	5	7	11	17	8	19	9	10	12	20a	22	24	25	26	27
QUOTA TERRENO	241.83	240.94	240.09	239.34	238.24	237.80	232.06	230.41	228.10	226.65	225.13	223.64	222.44	222.46	222.47	222.51	222.52	222.53	222.55	221.18	214.16	204.32	203.49	201.26
DIST. PARZIALI		1.93	4.68	2.27	2.99	0.56	4.75	1.11	1.52	0.95	1.00	1.90	0.45	0.91	0.75	2.50	1.00	0.50	0.49	0.85	2.81	8.13	1.81	6.16
PROGRESSIVE	-25.00	-23.07	-18.40	-16.13	-13.14	-12.58	-7.83	-6.72	-5.20	-4.25	-3.25	-1.35	-0.91	0.00	0.75	3.25	4.25	4.75	5.24	6.08	8.90	17.03	18.84	25.00

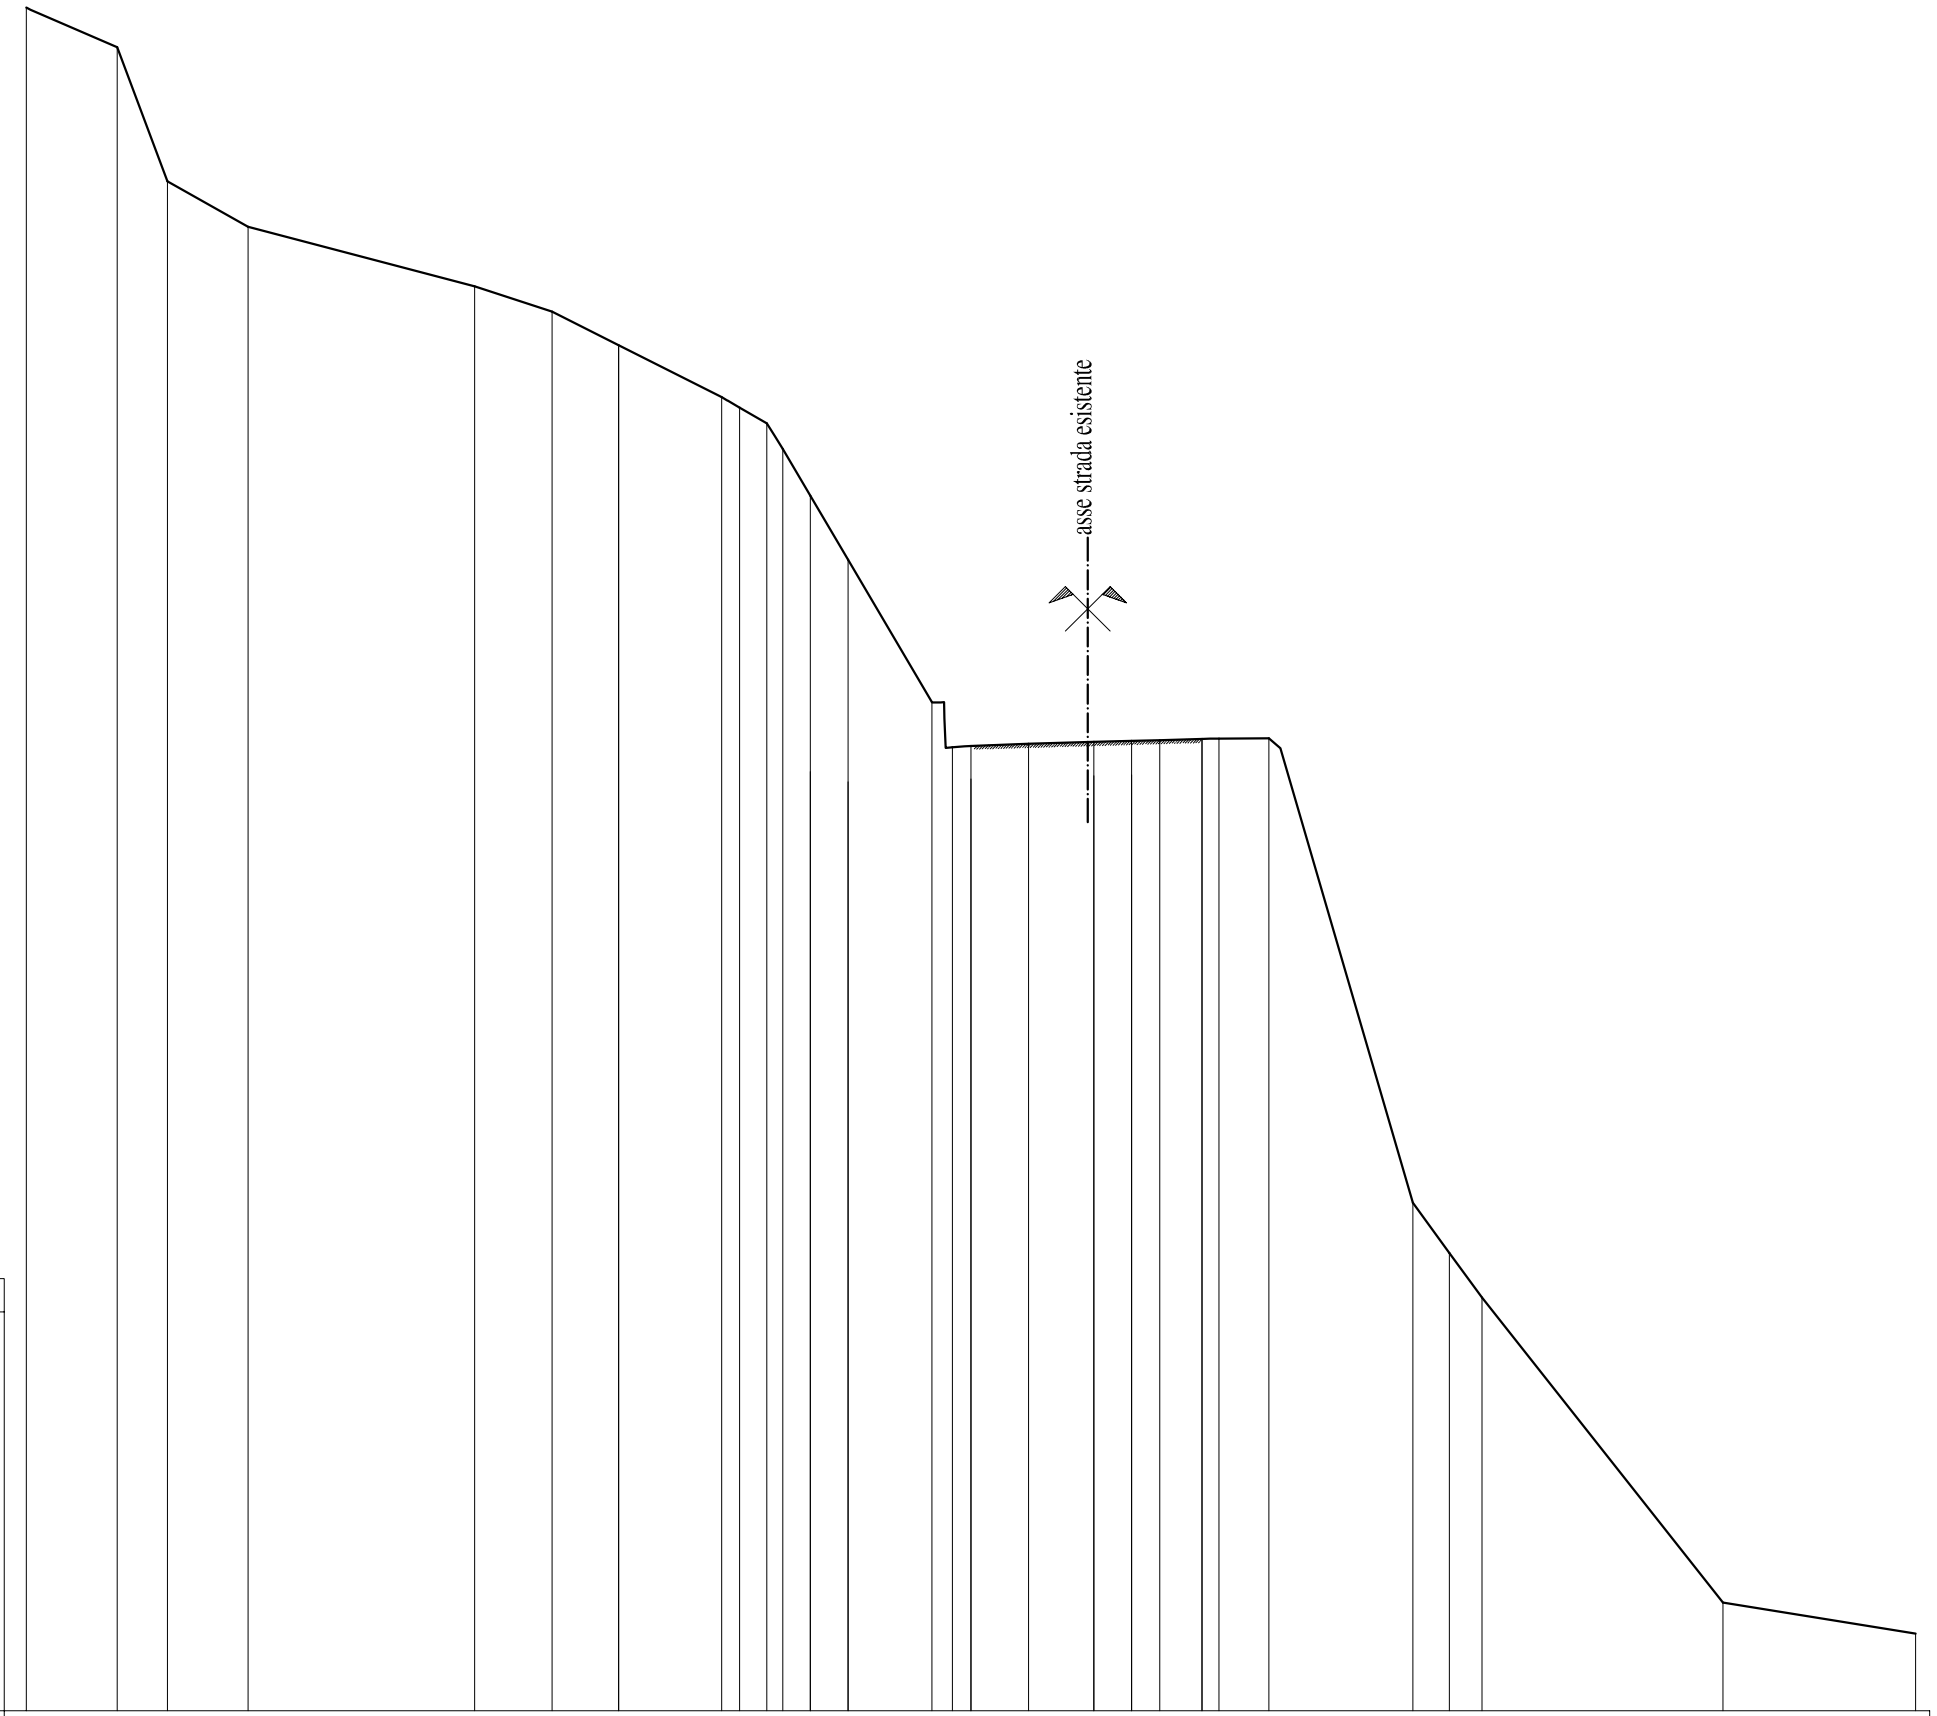

PICCHETTO	1	3	4	5	6	7	1	8	10	11	13	5	7	14	20	8	22	9	10	12	12	24	25	27	28	29	30	31
QUOTA TERRENO	241.05	240.00	236.46	235.25	233.68	233.01	232.12	230.75	230.47	230.05	229.38	228.14	226.44	222.68	221.49	221.52	221.58	221.63	221.65	221.68	221.71	221.72	221.73	209.44	208.11	206.93	198.86	198.04
DIST. PARZIALI		2.41	1.33	2.13	5.99	2.05	1.76	2.72	0.48	0.72	0.43	0.73	1.00	2.21	0.54	0.50	1.52	1.73	1.00	0.75	1.12	0.45	1.32	3.81	0.97	0.86	6.37	5.10
PROGRESSIVE	-25.00	-22.59	-21.26	-19.13	-13.13	-11.09	-9.32	-6.60	-6.12	-5.40	-4.98	-4.25	-3.25	-1.03	-0.50	0.00	1.52	3.25	4.25	5.00	6.12	6.56	7.88	11.69	12.66	13.52	19.90	25.00

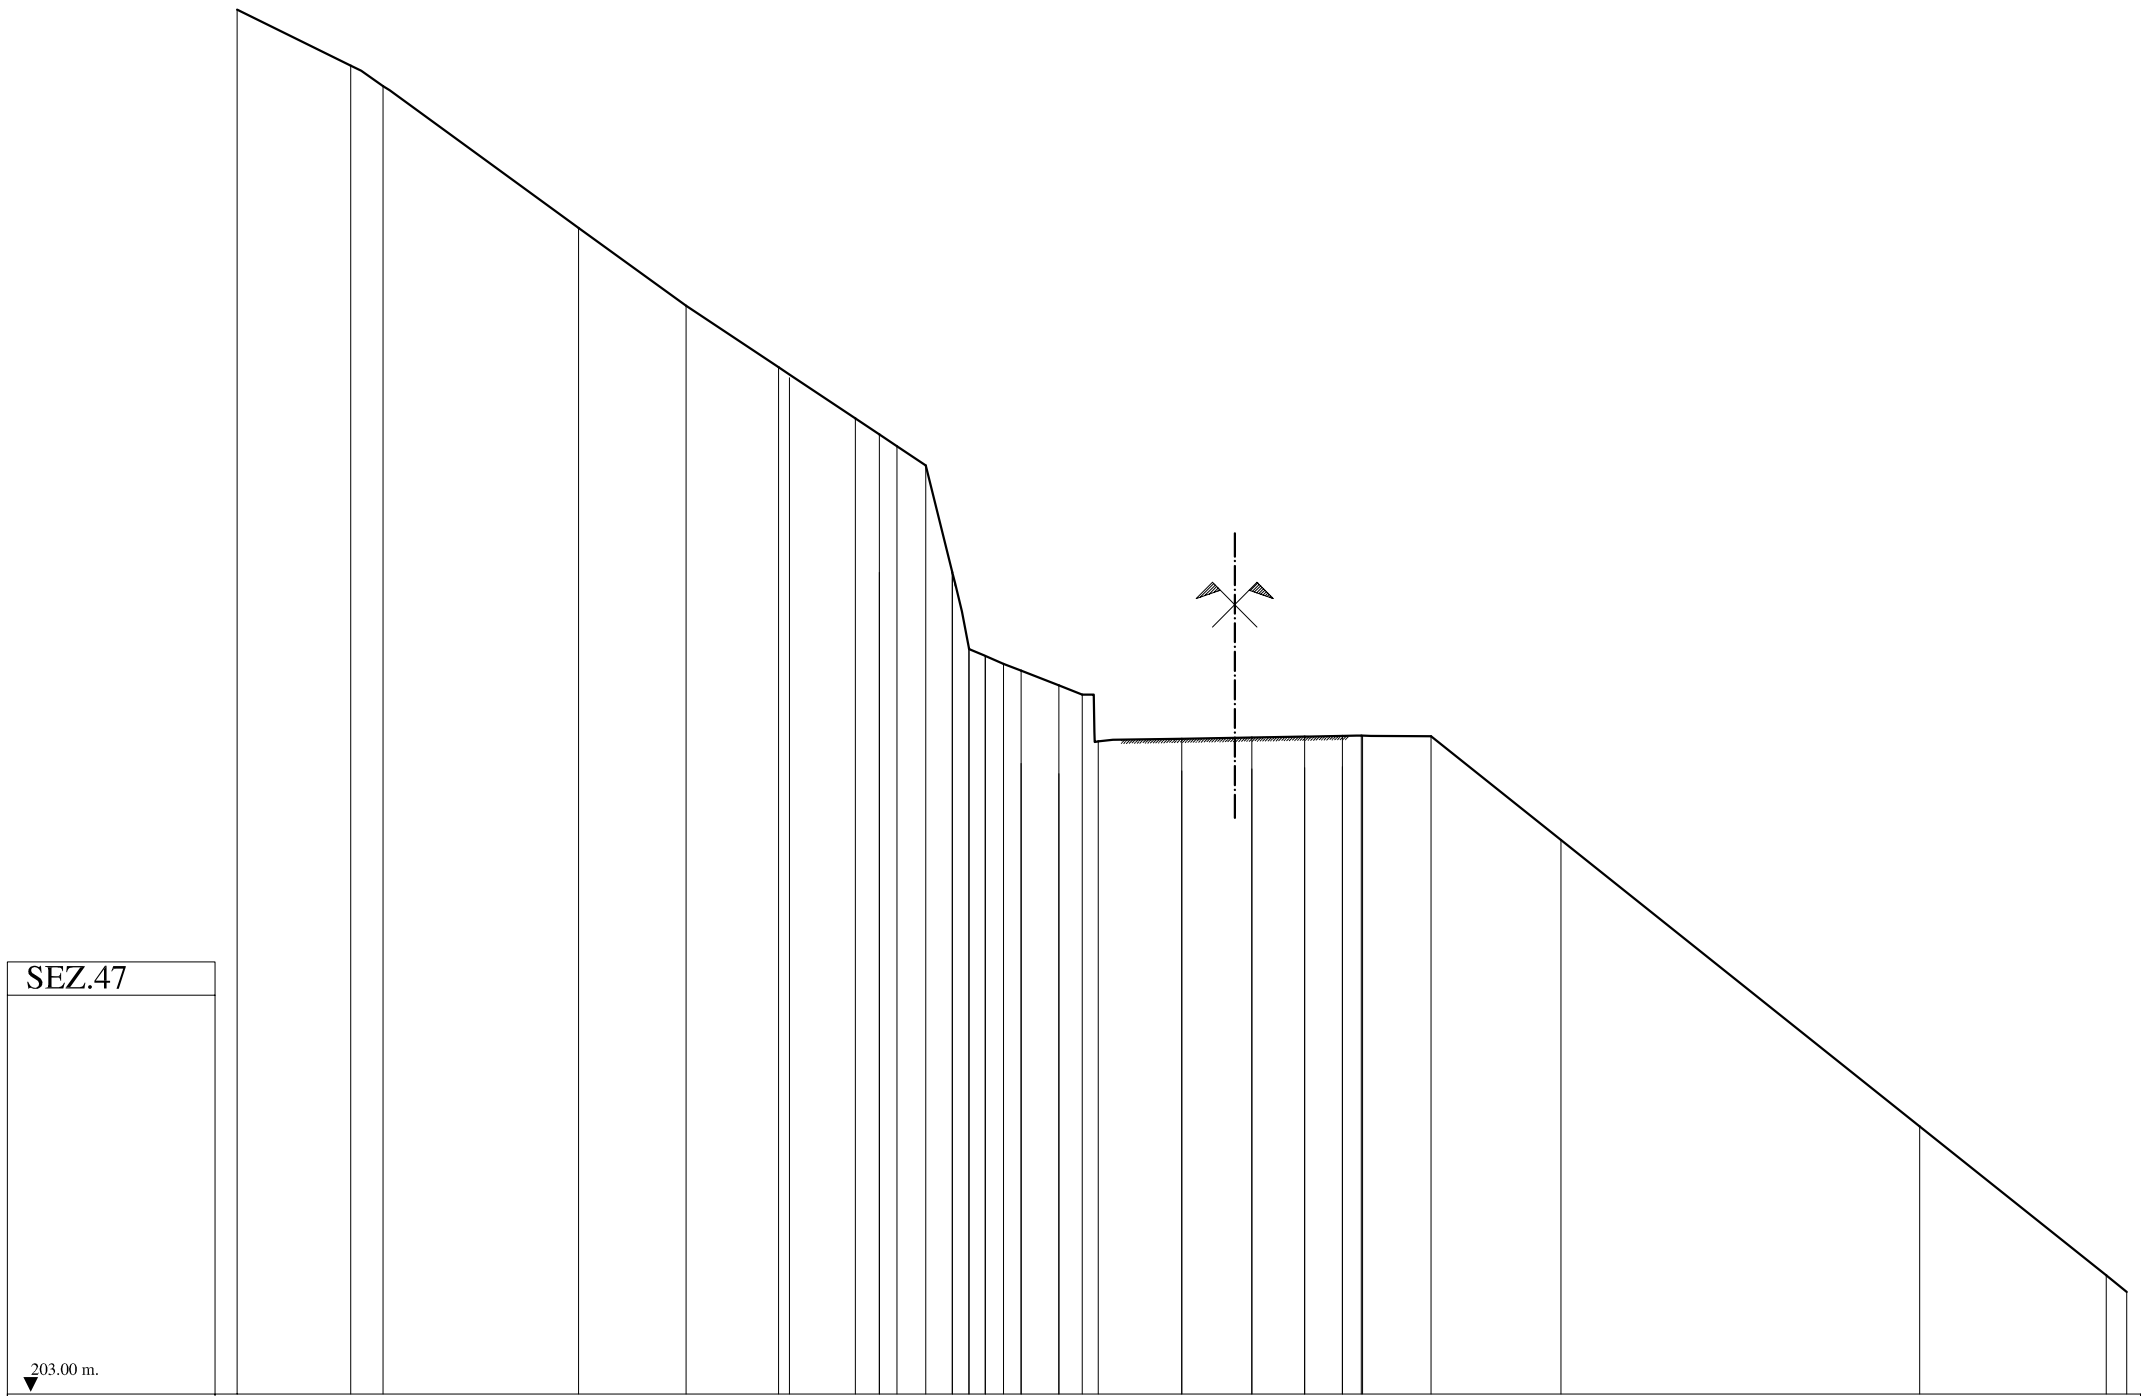

SEZ.47

203.00 m.

PICCHETTO	1	2	4	6	7	8	9	P3	10	11	11a	P1	14	15	7	15	21	8	24a	9	10	12	26	27	28	29	30
QUOTA TERRENO	239.62	238.14	237.60	233.84	231.78	230.16	228.81	228.38	228.07	227.56	224.73	222.72	222.52	222.31	222.13	221.74	221.50	220.26	220.33	220.37	220.39	220.41	220.41	220.40	217.65	210.08	206.14	205.70
DIST. PARZIALI		3.01	0.86	5.17	2.85	2.46	2.03	0.64	0.46	0.76	0.70	0.44	0.43	0.48	0.47	1.00	0.62	0.42	2.21	1.86	1.39	1.00	0.50	1.84	3.44	9.49	4.94	0.54
PROGRESSIVE	-25.00	-21.99	-21.14	-15.97	-13.12	-10.67	-8.64	-8.00	-7.54	-6.78	-6.07	-5.63	-5.20	-4.72	-4.25	-3.25	-2.63	-2.21	0.00	1.86	3.25	4.25	4.75	6.59	10.03	19.52	24.46	25.00

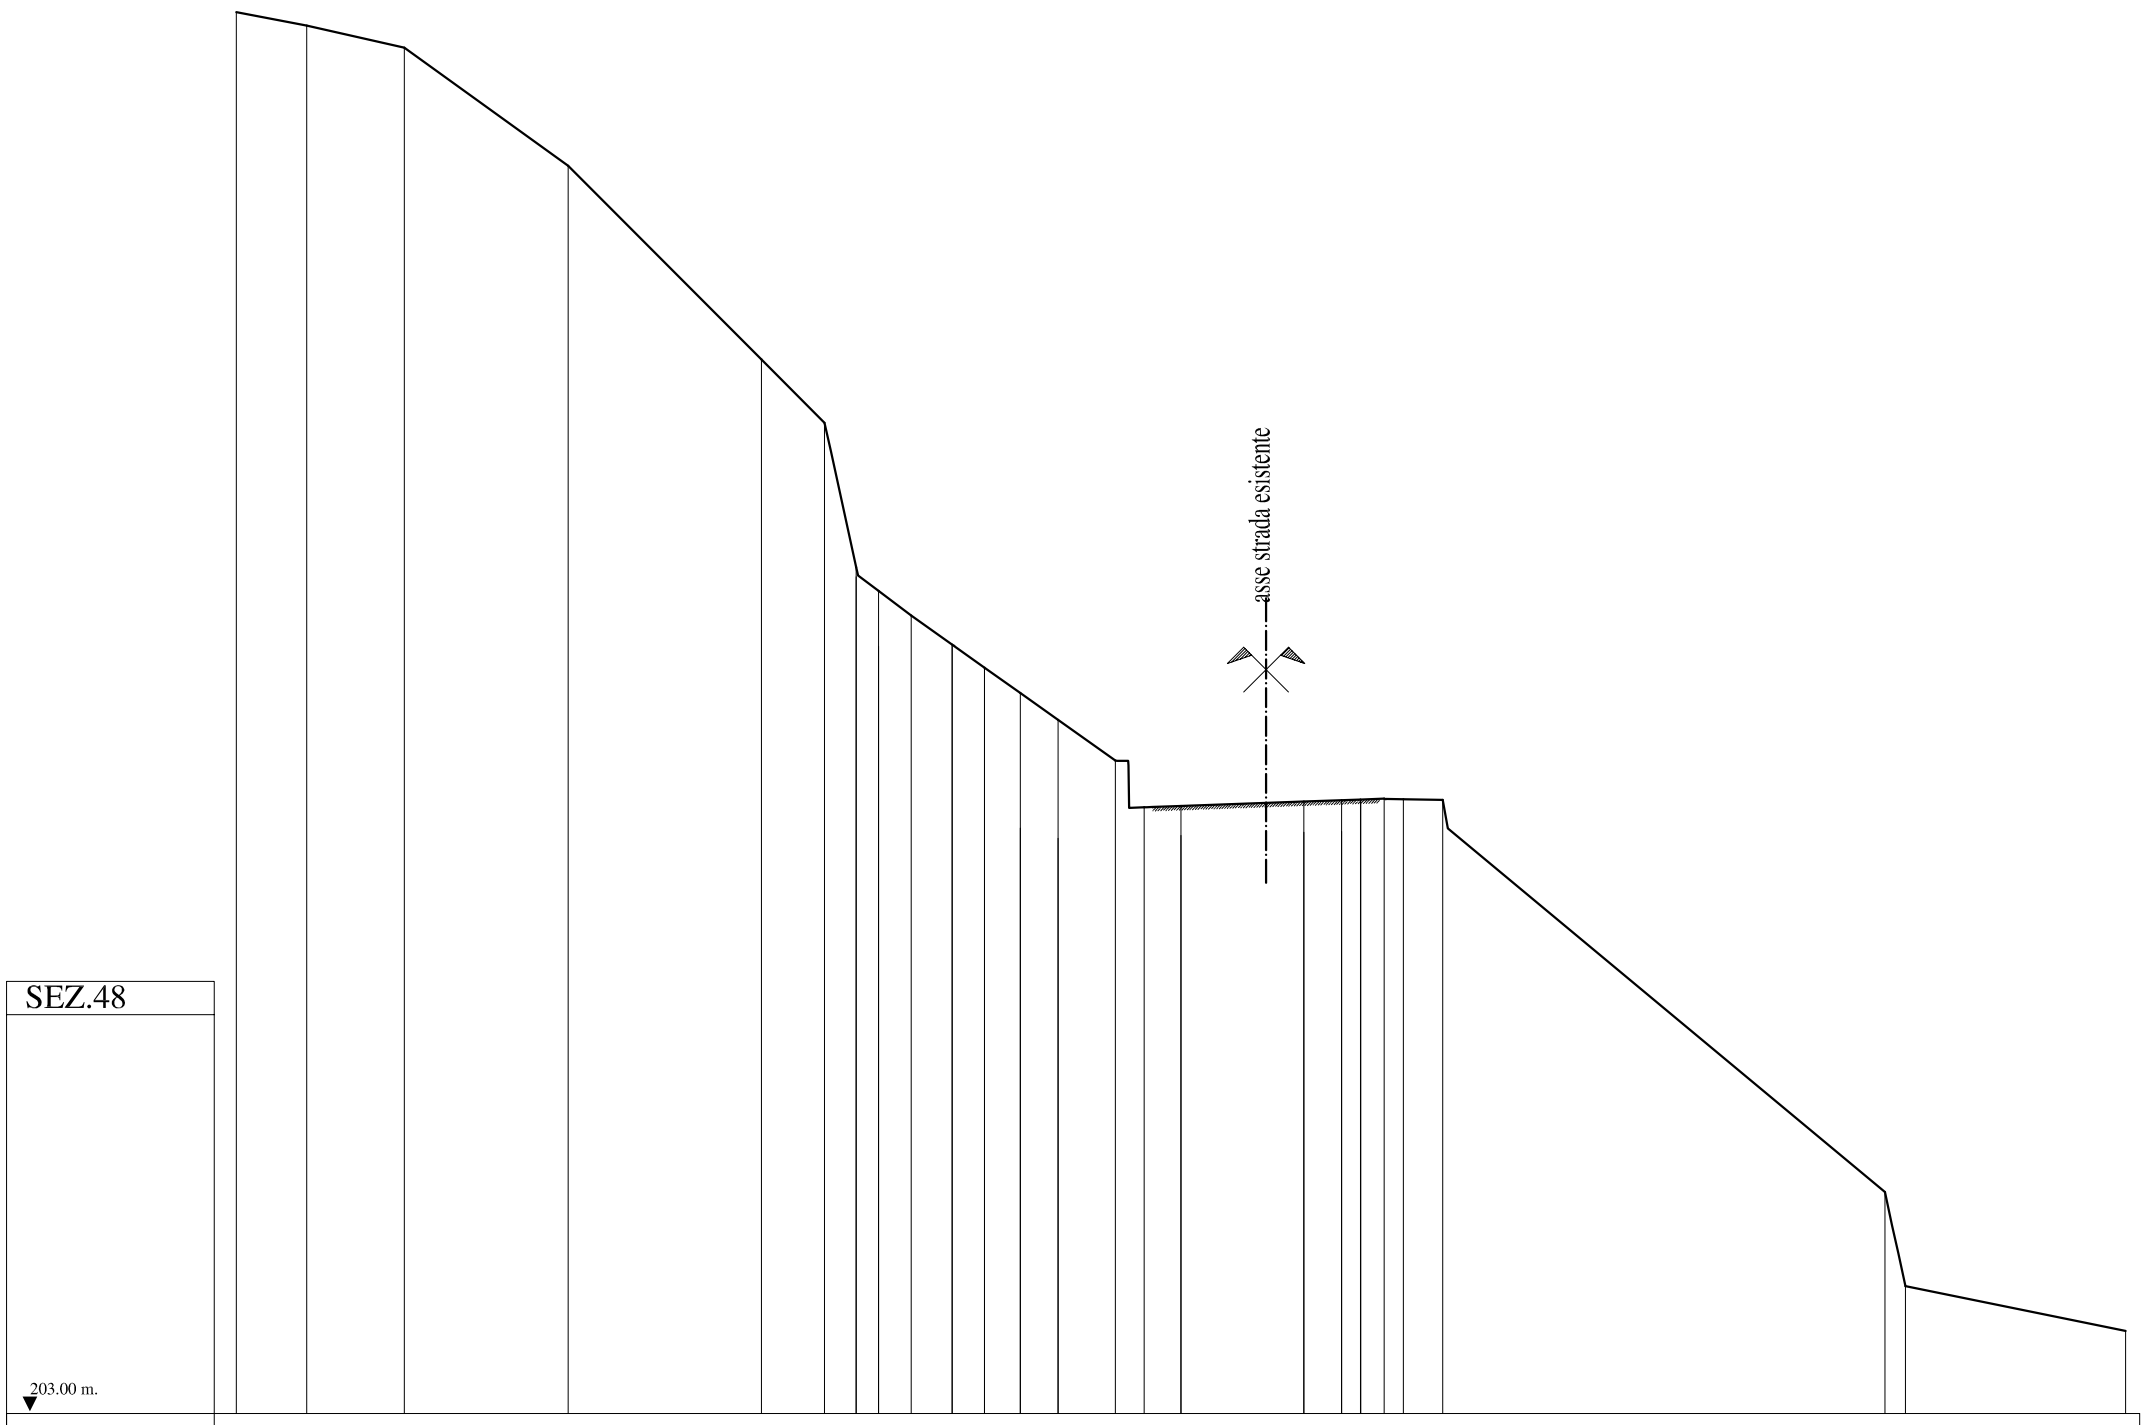

SEZ.48

203.00 m.

PICCHETTO	QUOTA TERRENO	DIST. PARZIALI	PROGRESSIVE
1	240.07		-25.00
2	239.71	1.86	-23.14
3	239.13	2.59	-20.55
4	236.00	4.33	-16.21
5	230.88	5.11	-11.10
6	229.21	1.67	-9.43
1	225.38	0.84	-8.60
P5	224.76	0.60	-8.00
9	224.11	0.86	-7.14
2a	223.34	1.09	-6.06
3	222.73	0.86	-5.20
5	222.05	0.95	-4.25
7	221.34	1.00	-3.25
10	220.27	1.51	-1.74
16	219.03	0.76	-0.97
8	219.07	0.97	0.00
9	219.18	3.25	3.25
10	219.22	1.00	4.25
12	219.24	0.50	4.75
19	219.26	0.62	5.37
22	219.25	0.51	5.89
23	219.23	1.04	6.93
25	208.86	11.70	18.62
28	206.37	0.55	19.17
29	205.18	5.83	25.00

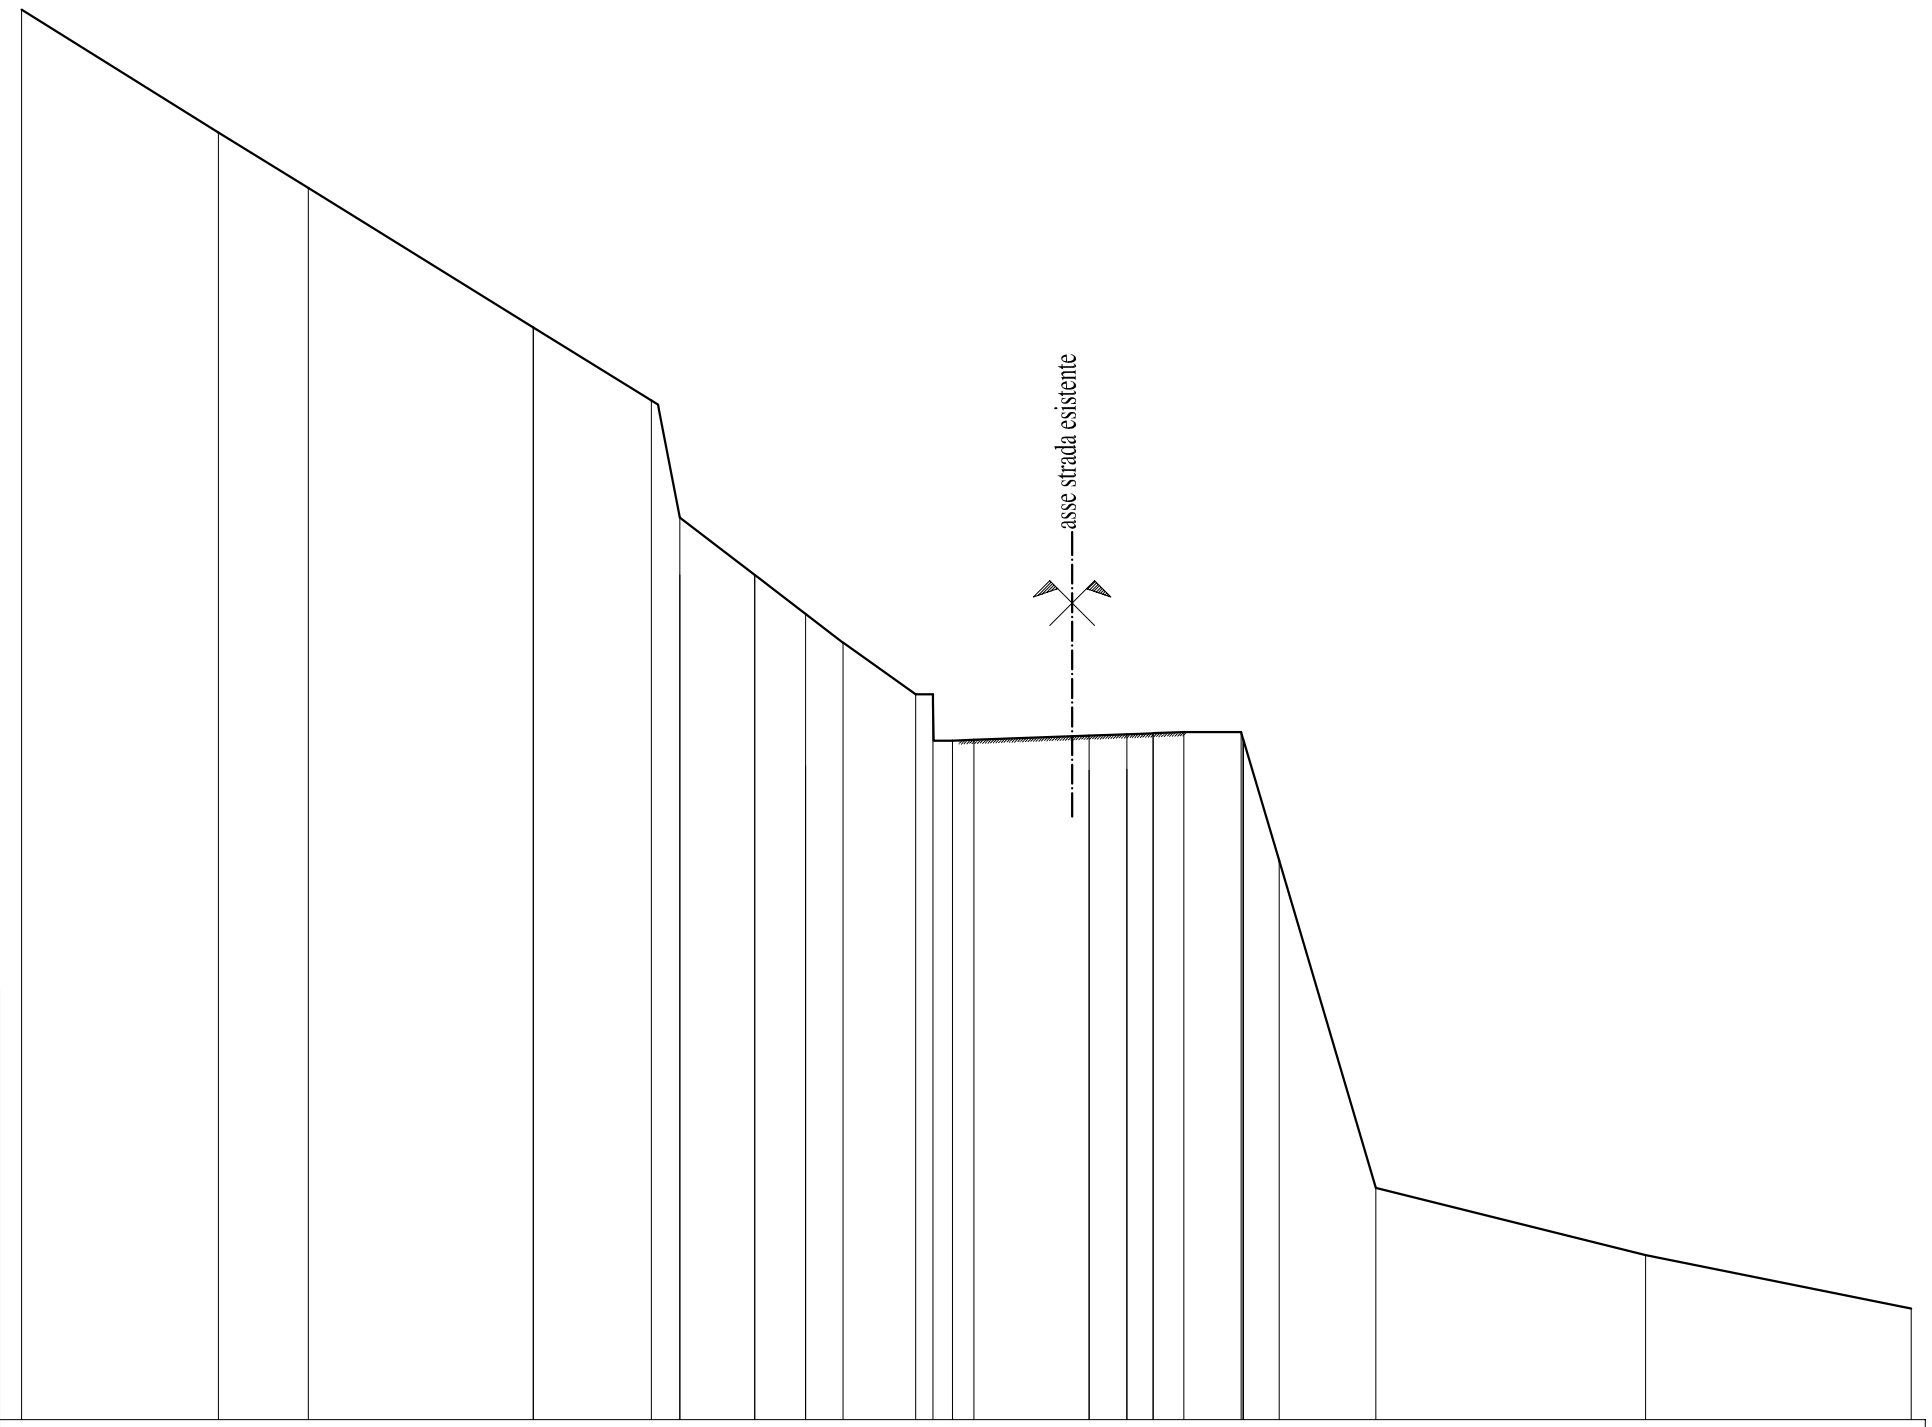

SEZ.49

200.00 m.

PICCHETTO	QUOTA TERRENO	DIST. PARZIALI	PROGRESSIVE
1	237.30		-25.00
		5.21	
2	234.05		-19.79
		2.38	
3	232.58		-17.41
		5.95	
1	228.89		-11.46
		3.12	
4	226.96		-8.34
7	223.86	0.75	-7.58
		1.98	
P7a	222.35		-5.60
5	221.31	1.35	-4.25
8	220.55	0.99	-3.26
9	219.19	1.92	-1.34
13	219.19	0.46	-0.88
17	217.96	0.52	-0.37
18	217.98	0.57	0.20
		3.05	
9	218.10		3.25
10	218.13	1.00	4.25
11a	218.16	0.70	4.95
19	218.19	0.81	5.76
22	218.19	1.51	7.27
23	214.79	1.01	8.28
		2.56	
24	206.13		10.84
		7.13	
25	204.35		17.97
		7.03	
26	202.94		25.00

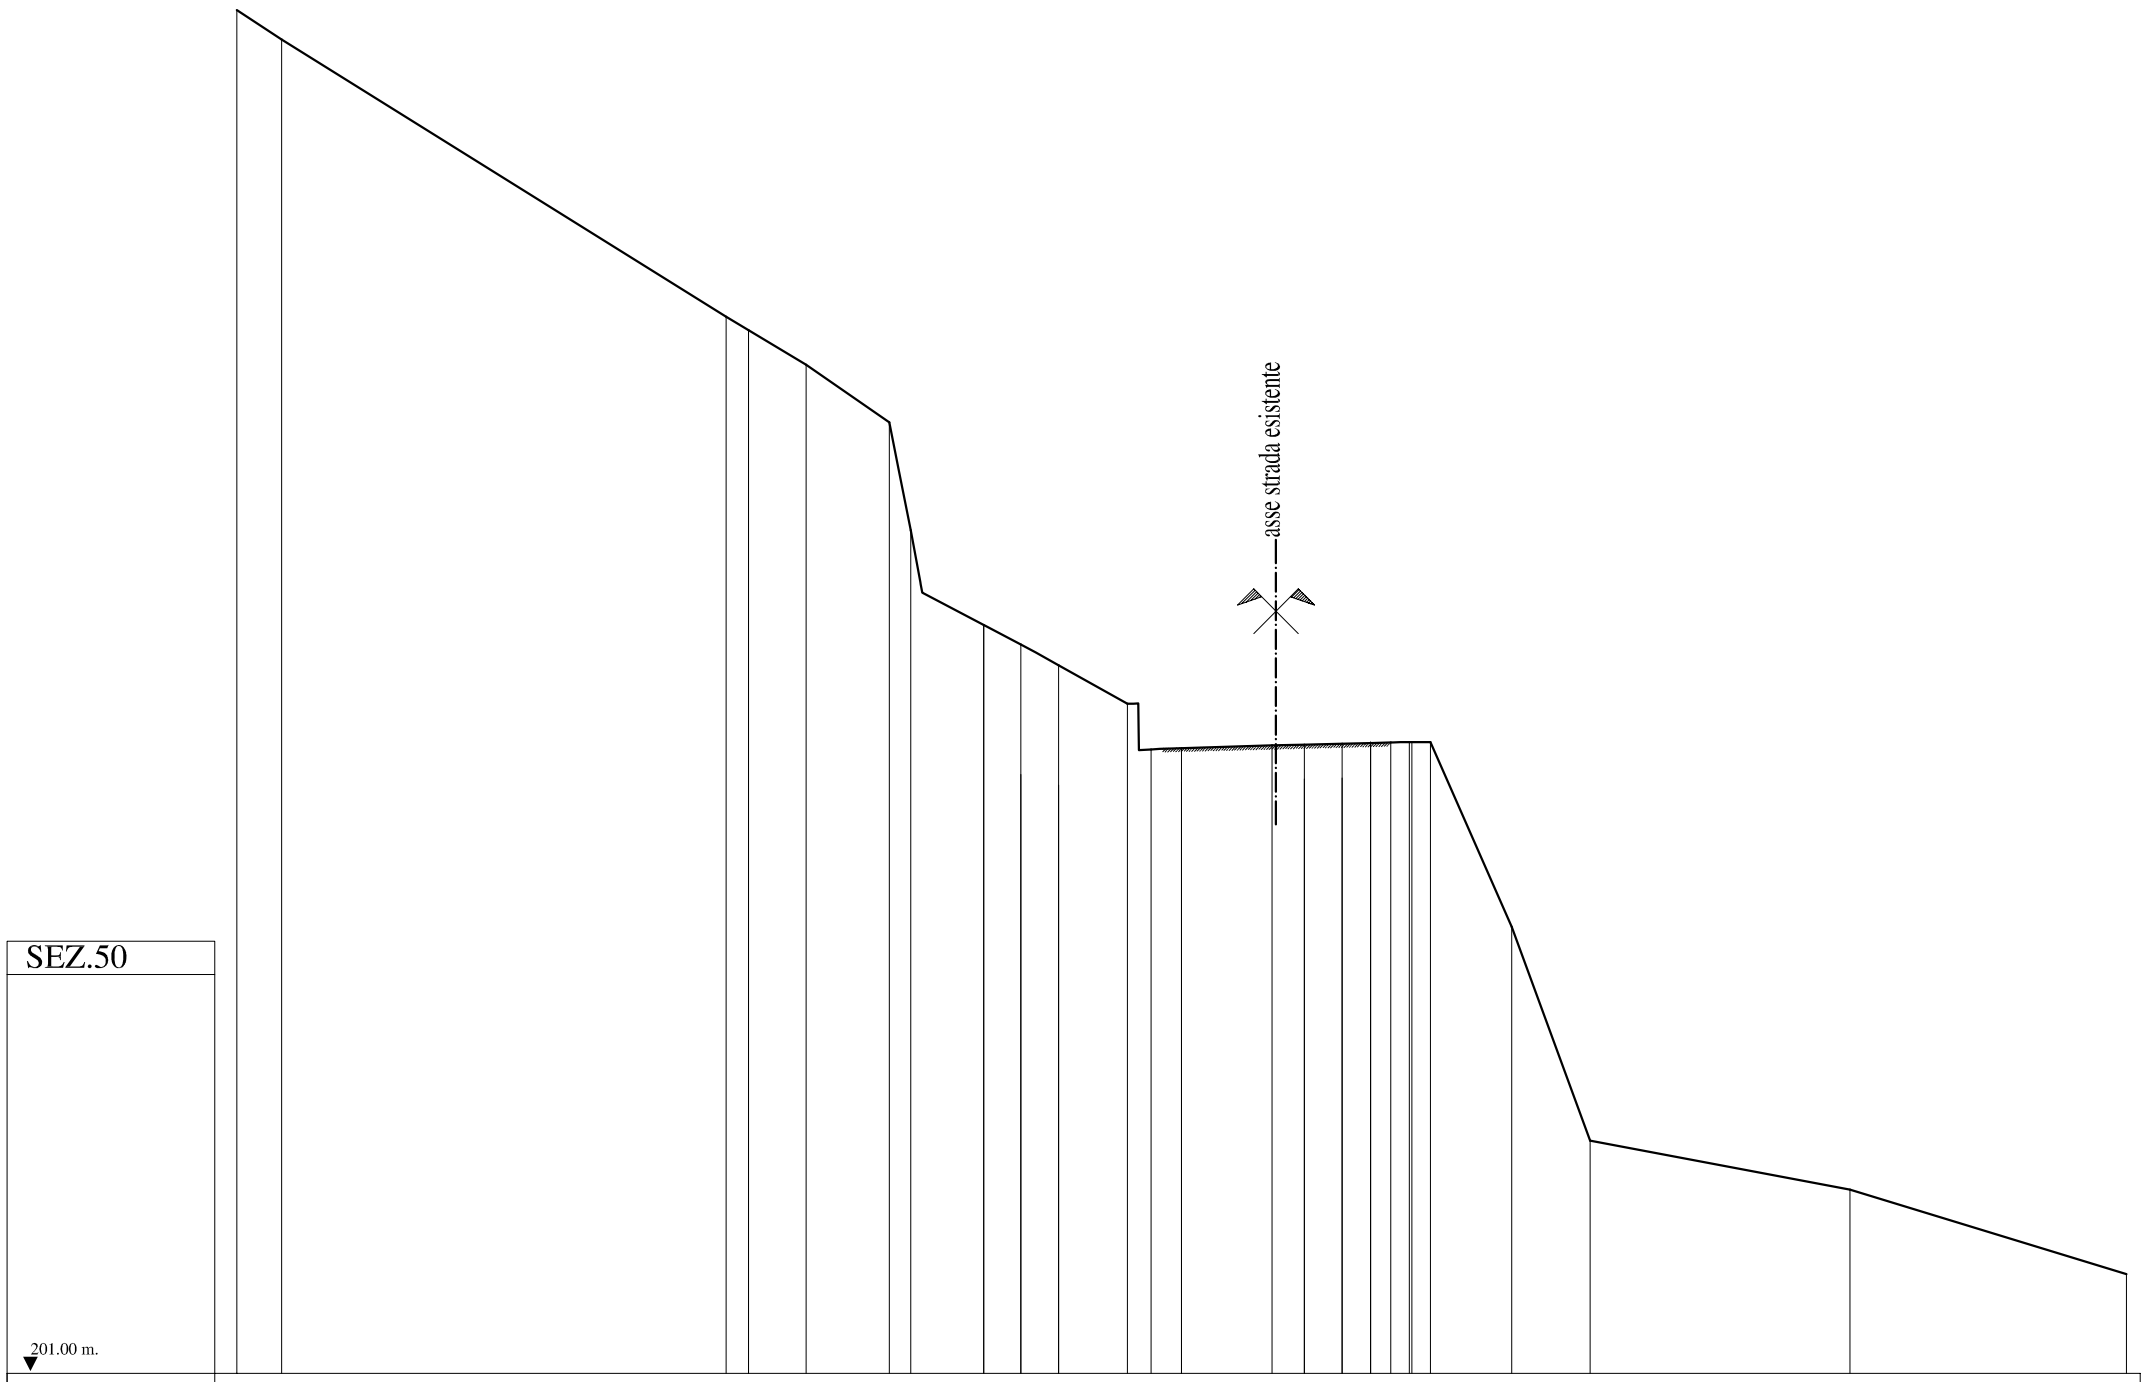

PICCHETTO	QUOTA TERRENO	DIST. PARZIALI	PROGRESSIVE
1	237.06		-25.00
2	236.28	1.19	-23.81
		11.76	
3	228.95		-12.05
1a	228.59	0.59	-11.46
4	227.68	1.53	-9.93
		2.20	
5	226.16		-7.74
6	223.31	0.57	-7.17
7a	220.80	1.93	-5.24
5	220.28	0.99	-4.25
7	219.73	1.00	-3.25
9	218.72	1.82	-1.43
15	217.51	0.62	-0.81
8	217.54	0.81	0.00
		2.39	
17	217.61		2.39
9	217.63	0.86	3.25
10	217.66	1.00	4.25
12	217.68	0.75	5.00
18	217.69	0.53	5.53
20	217.70	0.50	6.03
21	217.70	0.55	6.58
22	212.81	2.15	8.73
23	207.16	2.08	10.81
		6.88	
25	205.86		17.69
		7.31	
26	203.63		25.00

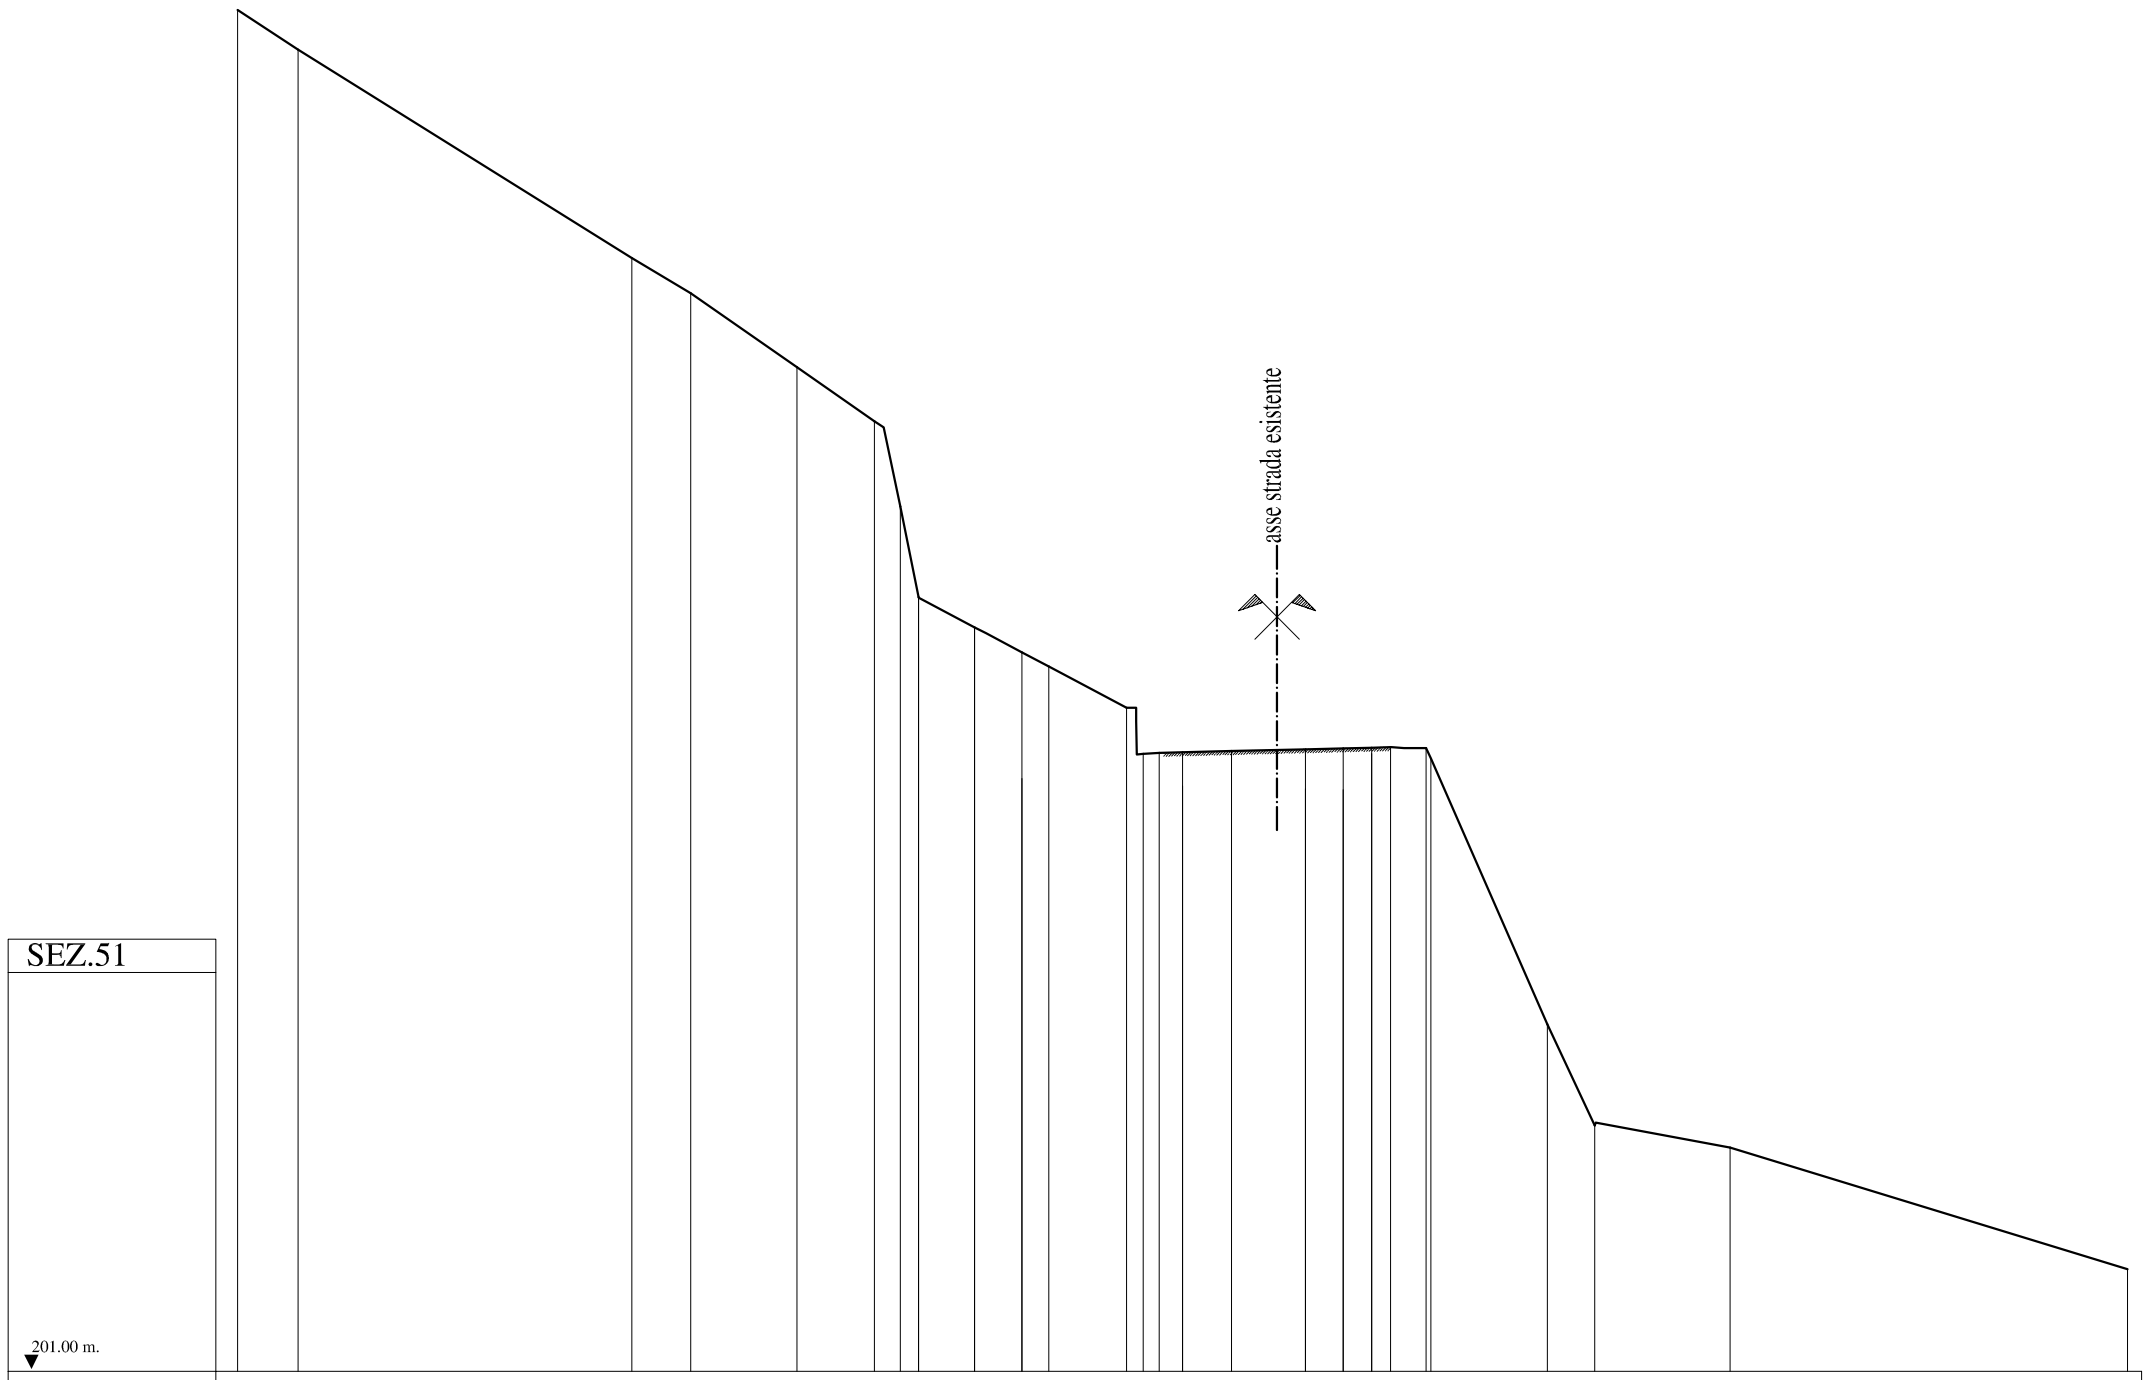

PICCHETTO	1	2	3	4	5	6	8	1	9a	5	10	11	16	17	8	18	9	10	12	19	22	23	24	27	28
QUOTA TERRENO	237.01	235.96	230.45	229.52	227.56	226.13	223.88	221.48	220.68	220.02	219.65	218.55	217.33	217.36	217.37	217.41	217.45	217.48	217.50	217.51	217.49	210.18	207.50	206.92	203.70
DIST. PARZIALI		1.60	8.83	1.56	2.81	2.05	0.69	0.48	1.49	1.25	0.71	2.05	0.44	0.42	0.62	1.29	1.96	1.00	0.75	0.50	0.95	3.20	1.26	3.58	10.51
PROGRESSIVE	-25.00	-23.40	-14.58	-13.02	-10.21	-8.15	-7.46	-6.99	-5.50	-4.25	-3.54	-1.49	-1.04	-0.62	0.00	1.29	3.25	4.25	5.00	5.50	6.44	9.65	10.91	14.48	25.00

/S51/1:200 1:200 Pr. 795.10 ml. Sc.=17.65 mq. Rip.=0.00 mq.

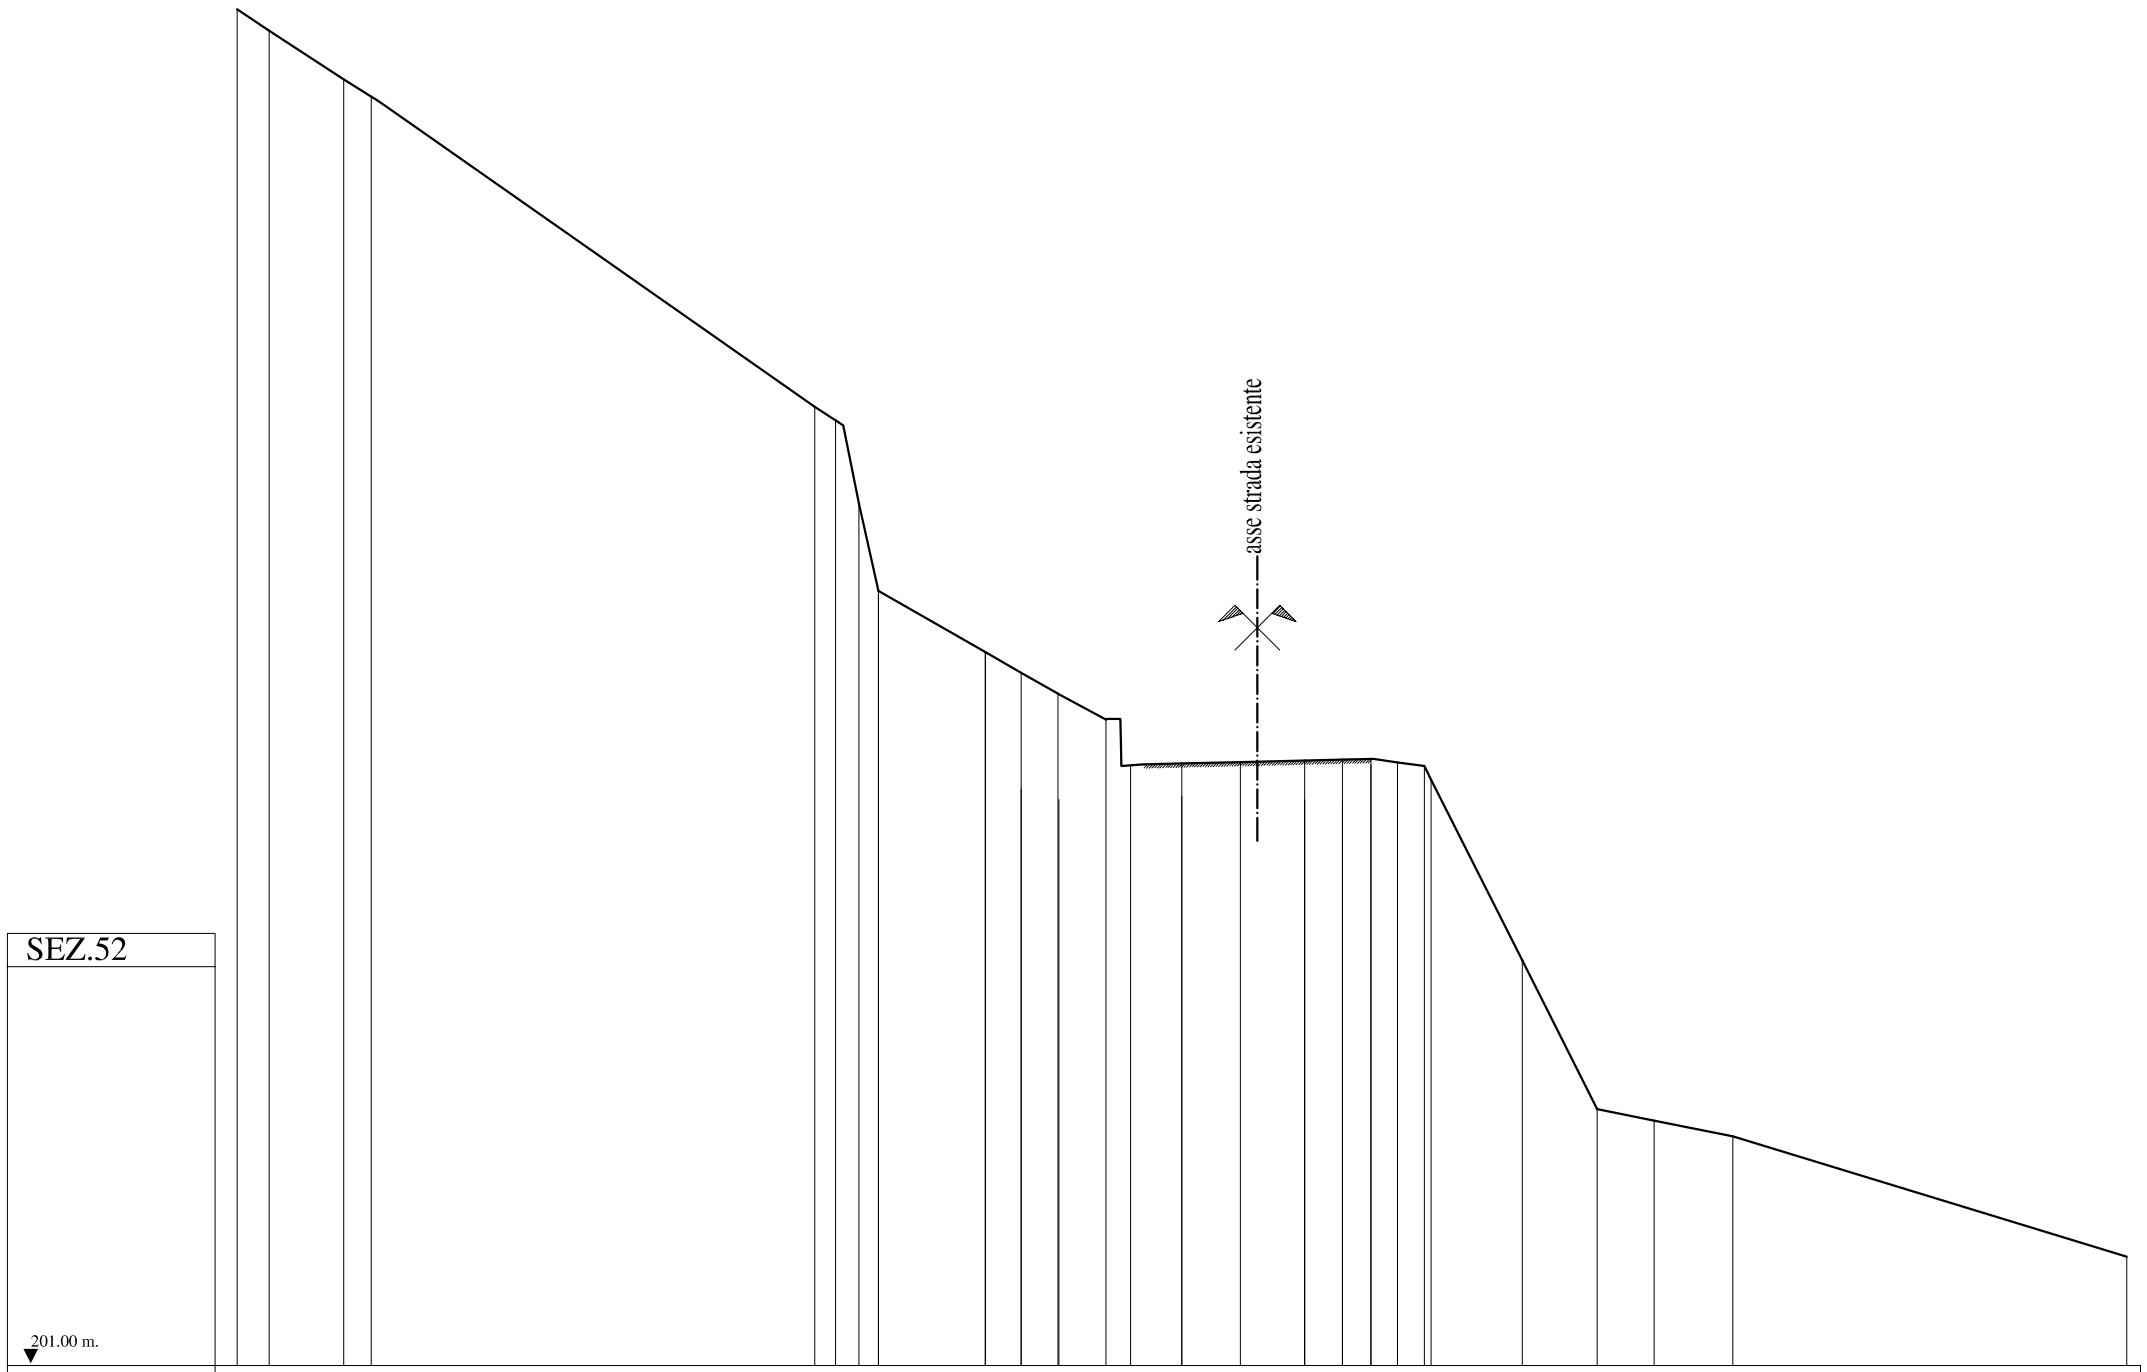

PICCHETTO	1	2	3	4	7	10	12	13	3	5	14	15	22	8	24	9	10	12	27	28	29	30	31	32	33
QUOTA TERRENO	236.88	236.31	235.02	234.56	226.36	226.00	223.80	221.49	219.87	219.33	218.77	218.09	216.88	216.93	216.96	217.00	217.03	217.04	216.95	216.86	211.72	207.78	207.48	207.07	203.88
DIST. PARZIALI		0.85	1.97	0.73	11.74	0.55	0.62	0.52	2.83	0.95	0.97	1.26	0.65	1.36	1.55	1.70	1.00	0.75	0.70	0.71	2.60	1.98	1.51	2.08	10.42
PROGRESSIVE	-25.00	-24.15	-22.18	-21.45	-9.71	-9.16	-8.55	-8.03	-5.20	-4.25	-3.28	-2.01	-1.36	0.00	1.55	3.25	4.25	5.00	5.70	6.42	9.01	10.99	12.50	14.58	25.00

SEZ.53

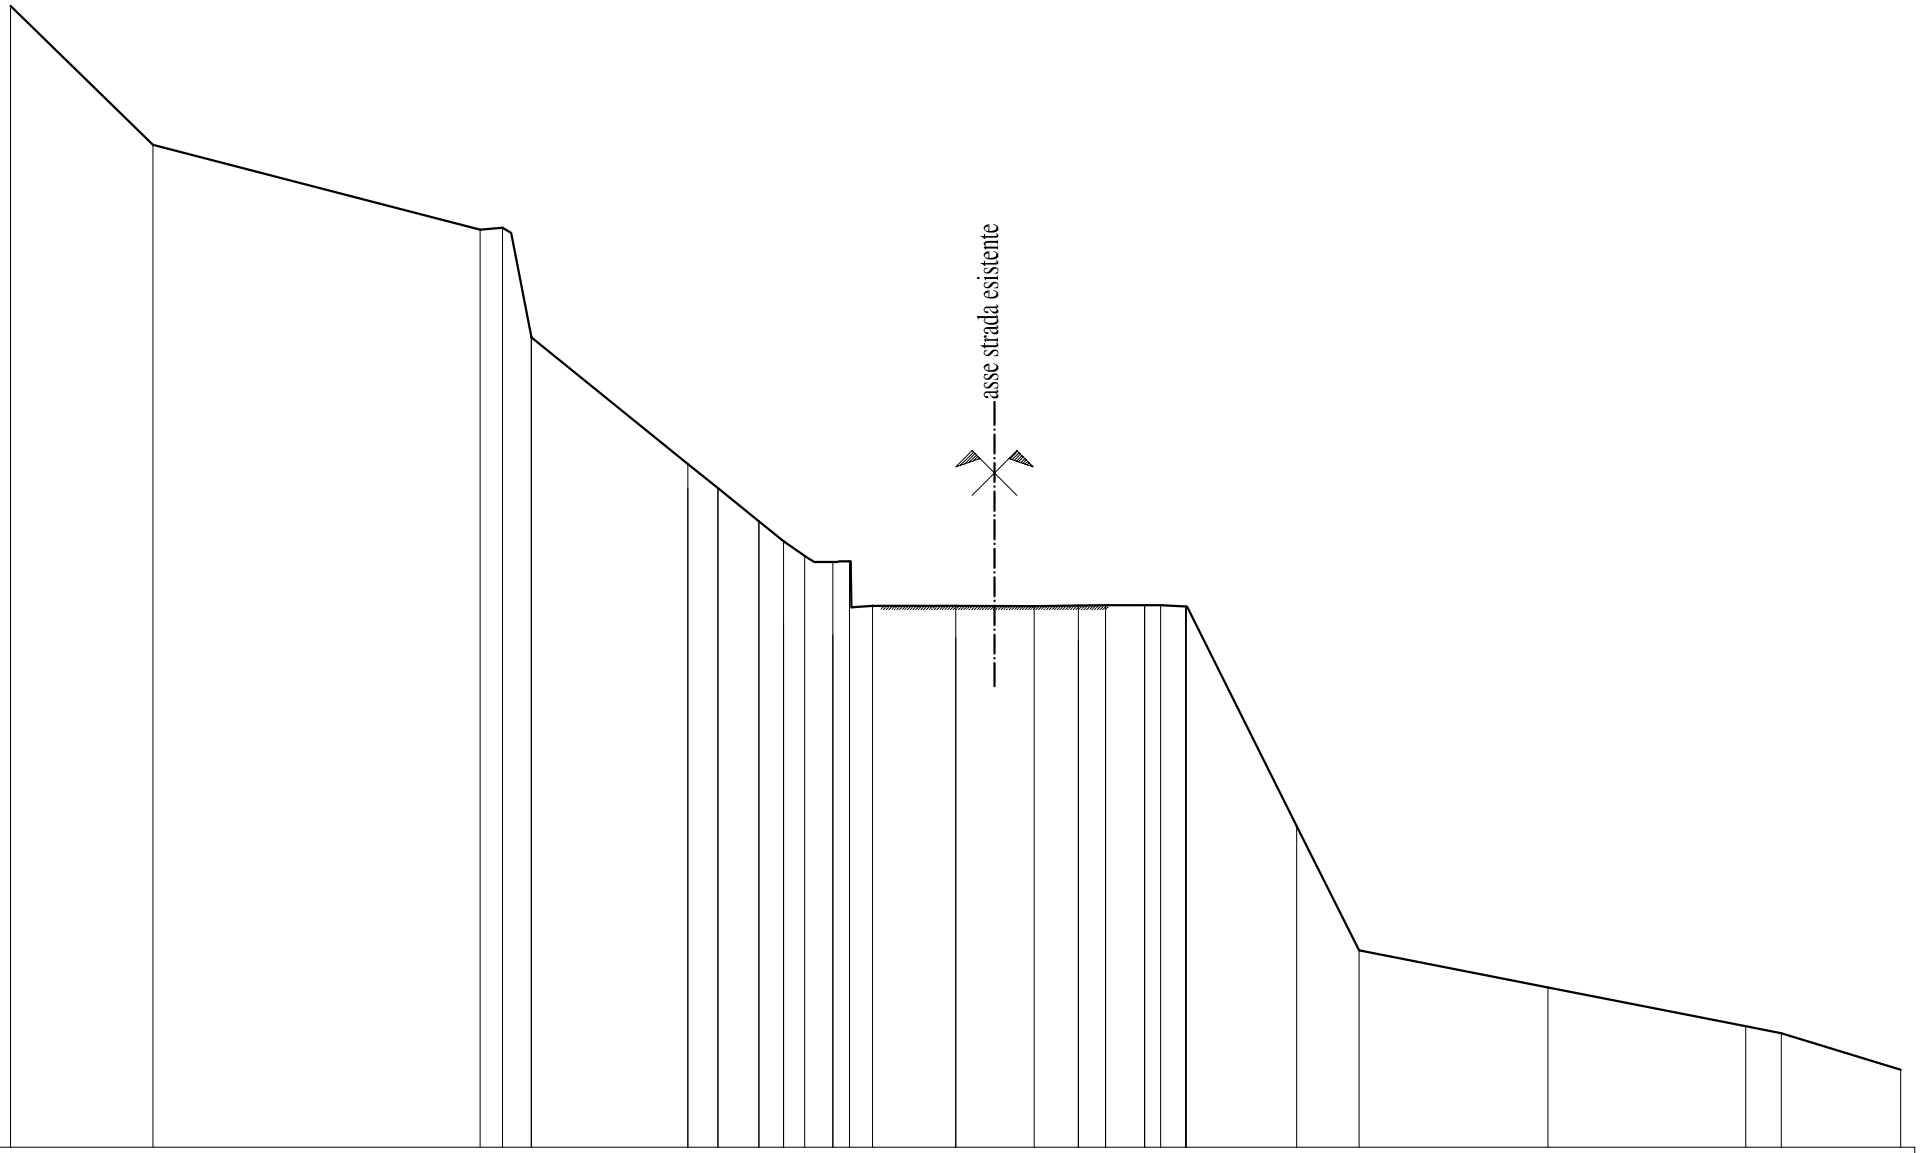

PICCHETTO	1	2	3	4	1	P15	2	3	2a	9	7	15	20	8	21	9	12a	12	23	15	25	26	27	28	29	30
QUOTA TERRENO	232.19	228.51	226.26	226.32	223.44	220.07	219.43	218.55	218.03	217.64	217.48	217.50	216.32	216.32	216.31	216.33	216.33	216.34	216.34	216.30	210.49	207.20	206.22	205.20	205.02	204.05
DIST. PARZIALI		3.77	8.65	0.59	0.76	4.14	0.79	1.09	0.65	0.56	0.74	0.44	0.61	2.20	2.08	1.17	0.71	1.04	0.43	0.66	2.93	1.65	5.00	5.23	0.94	3.16
PROGRESSIVE	-25.00	-21.23	-12.58	-11.99	-11.22	-7.08	-6.29	-5.20	-4.55	-3.99	-3.25	-2.81	-2.20	0.00	2.08	3.25	3.96	5.00	5.43	6.09	9.02	10.67	15.67	20.90	21.84	25.00

SEZ.53 bis

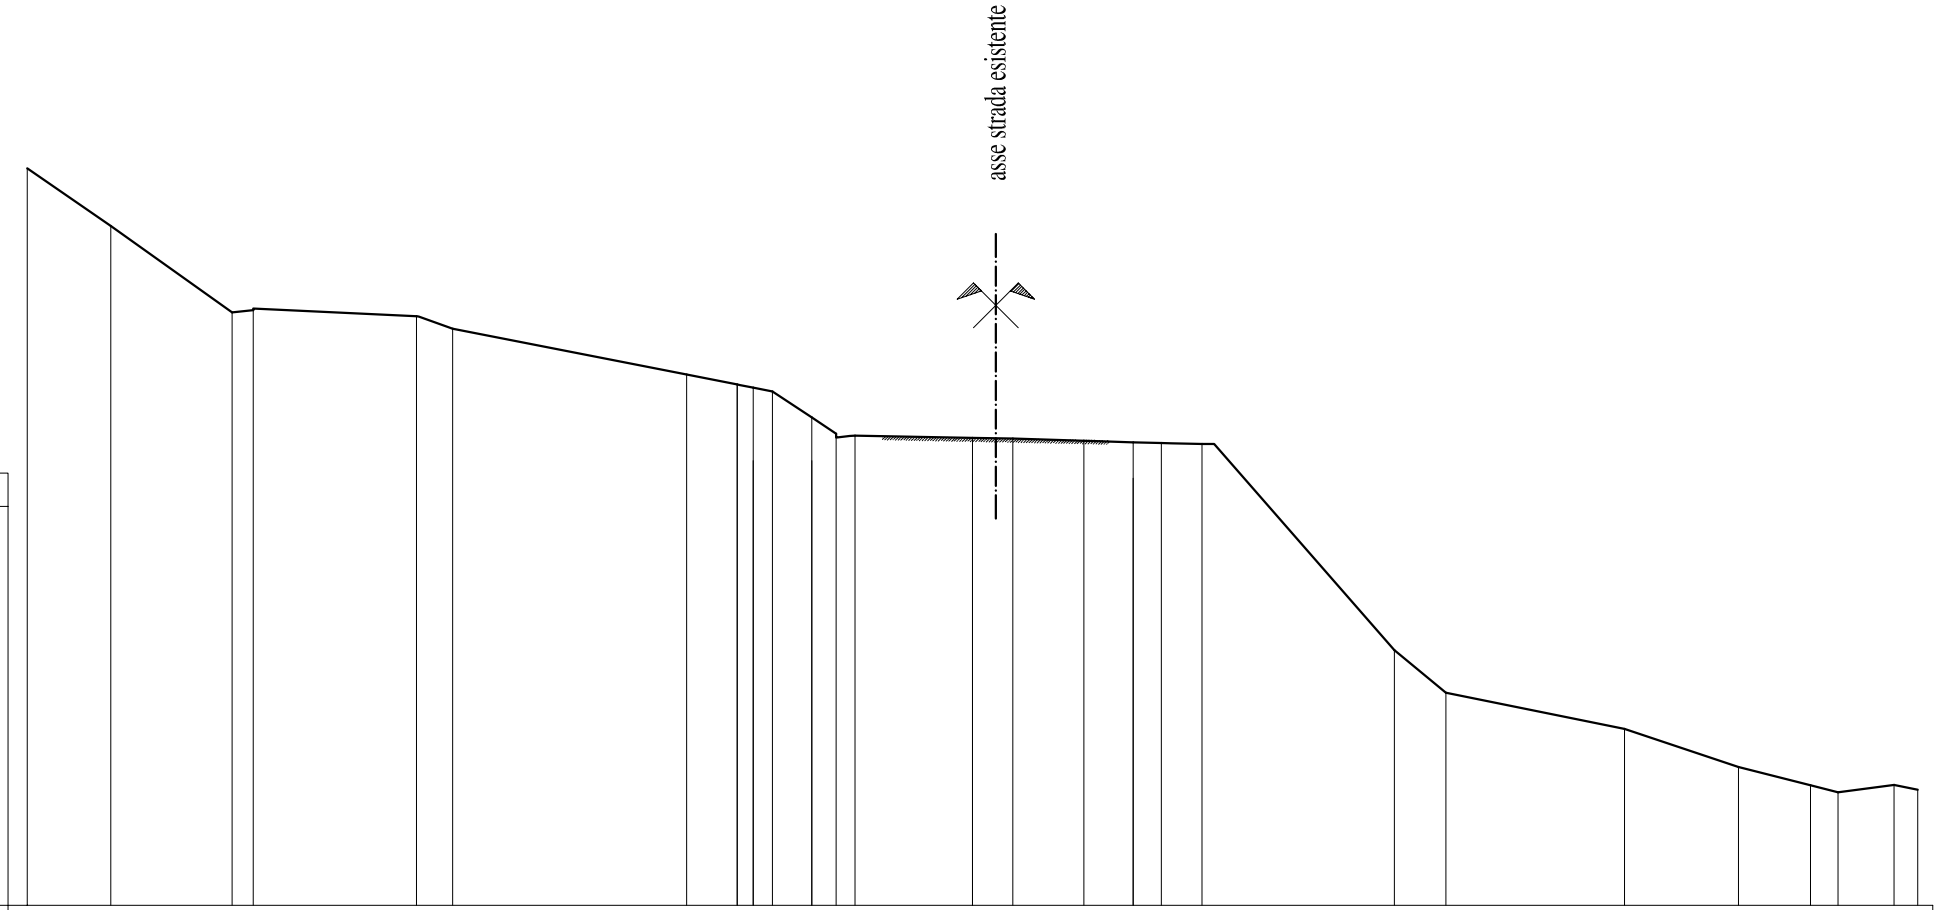

PICCHETTO	QUOTA TERRENO	DIST. PARZIALI	PROGRESSIVE
1	222.49		-25.00
		2.21	
2	220.97		-22.79
		3.21	
3	218.68		-19.59
4	218.74	0.56	-19.02
		4.32	
6	218.58		-14.71
		0.96	
8	218.25		-13.74
		6.19	
9	217.03		-7.56
1	216.77	1.34	-6.22
3	216.69	0.42	-5.80
10	216.59	0.51	-5.29
		1.04	
4	215.90		-4.25
		0.64	
11	215.47		-3.61
		0.50	
14	215.42		-3.10
		3.10	
7	215.36		0.00
		1.07	
15	215.34		1.07
		1.88	
16	215.28		2.95
		1.30	
9	215.24		4.25
		0.75	
11	215.22		5.00
		1.07	
19	215.20		6.07
		5.09	
21	209.75		11.16
		1.36	
22	208.62		12.52
		4.73	
23	207.66		17.25
		3.01	
24	206.66		20.26
		1.91	
25	206.17		22.17
		0.72	
26	205.99		22.89
		1.48	
27	206.18		24.38
		0.62	
28	206.05		25.00

SEZ.54

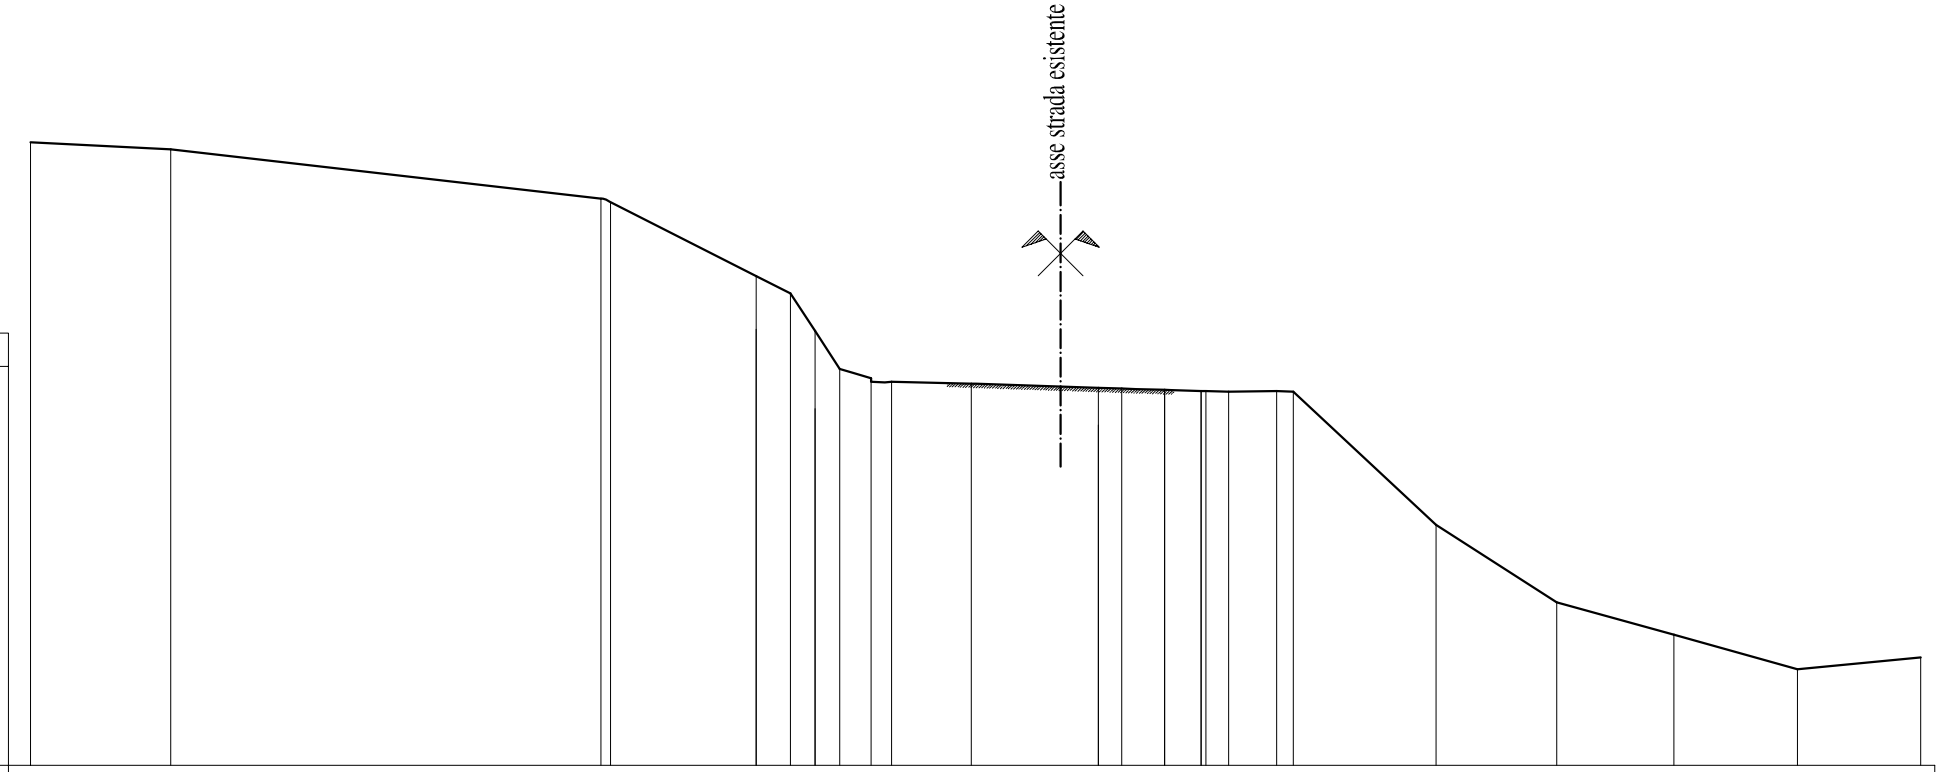

PICCHETTO	1	2	4	2	8	4	9	10	13	14	8	15	11	11a	17	18	19	20	21	22	23	24
QUOTA TERRENO	221.47	221.29	219.98	217.94	217.48	216.49	215.48	215.23	215.15	215.09	214.98	214.96	214.93	214.90	214.88	214.90	214.88	211.36	209.31	208.45	207.54	207.85
DIST. PARZIALI	3.71	11.38	4.11	0.91	0.64	0.65	0.83	0.54	2.11	3.37	0.61	1.14	0.96	0.73	1.27	0.44	3.78	3.19	3.10	3.27	3.26	
PROGRESSIVE	-25.00	-21.29	-9.91	-5.80	-4.89	-4.25	-3.60	-2.77	-2.23	-0.12	3.25	3.86	5.00	5.96	6.69	7.96	8.40	12.18	15.37	18.47	21.74	25.00

SEZ.55

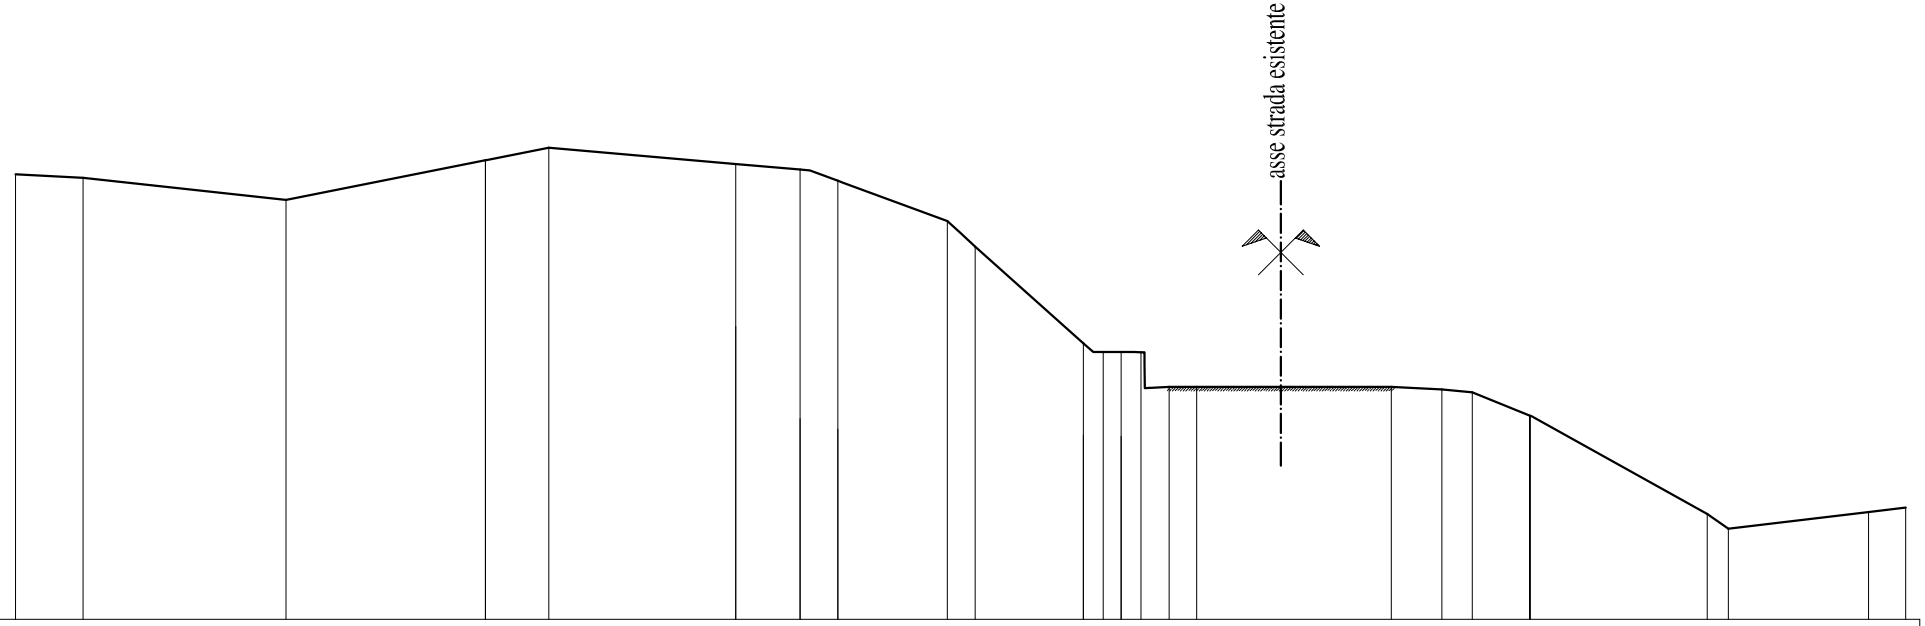

PICCHETTO	1	2	3	1	4	3	5	7	7	8	9	10	10	12	17	18	19	20	21	21a	23	24	25	26
QUOTA TERRENO	219.76	219.68	219.09	220.14	220.47	220.04	219.89	219.60	218.53	217.85	215.30	215.06	215.07	215.06	214.14	214.14	214.14	214.07	214.00	213.38	210.78	210.39	210.84	210.96
DIST. PARZIALI		1.79	5.37	5.27	1.68	4.94	1.70	1.00	2.90	0.73	2.87	0.52	0.48	0.52	0.74	0.73	5.15	1.34	0.80	1.52	4.69	0.55	3.71	0.98
PROGRESSIVE	-25.00	-23.21	-17.84	-12.57	-10.89	-5.95	-4.25	-3.25	-0.35	0.38	3.25	3.77	4.25	4.77	5.51	6.24	11.39	12.73	13.54	15.06	19.75	20.30	24.02	25.00

SEZ.56

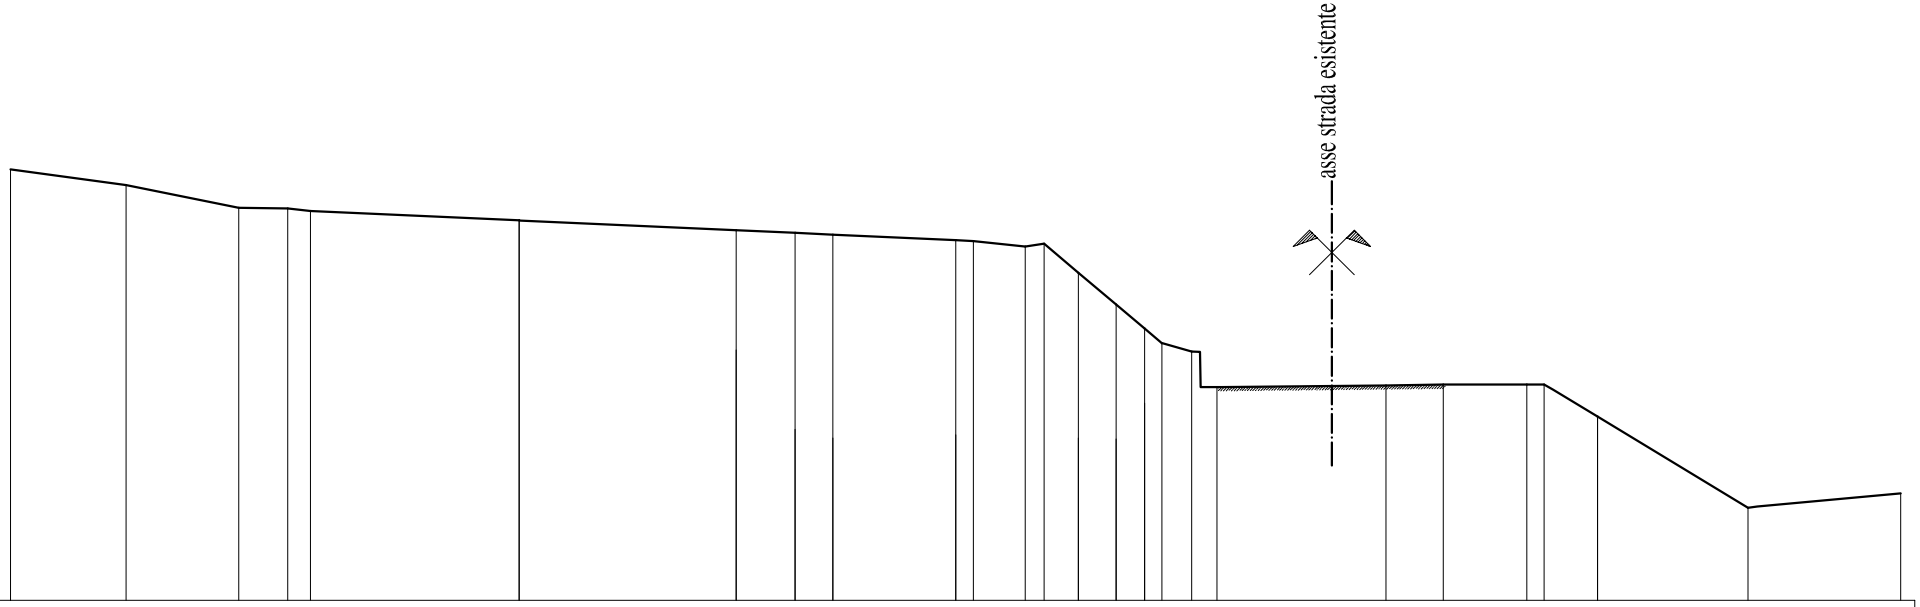

PICCHETTO	QUOTA TERRENO	DIST. PARZIALI	PROGRESSIVE
1	219.39		-25.00
		3.06	
2	218.98		-21.94
		2.97	
3	218.38		-18.96
		1.29	-17.67
4	218.37		
		0.60	-17.07
5	218.29		
		5.52	
1	218.05		-11.54
		5.74	
2	217.79		-5.80
		1.55	-4.25
4	217.72		
		1.00	-3.25
6	217.67		
		3.25	
7	217.52		0.00
		0.47	0.47
6	217.50		
		1.38	1.84
7	217.36		
		0.50	2.34
8	217.43		
		0.91	3.25
8	216.66		
		1.00	4.25
9	215.82		
		0.75	5.00
11	215.19		
		0.46	5.46
9	214.80		
		0.78	6.24
12	214.58		
		0.67	6.92
18	213.63		
		4.47	
20	213.68		11.38
		1.52	12.90
21	213.71		
		2.21	
23	213.71		15.11
		0.46	15.57
24	213.70		
		1.41	16.98
13	212.86		
		3.98	
26	210.45		20.96
		4.04	
28	210.83		25.00

SEZ.57

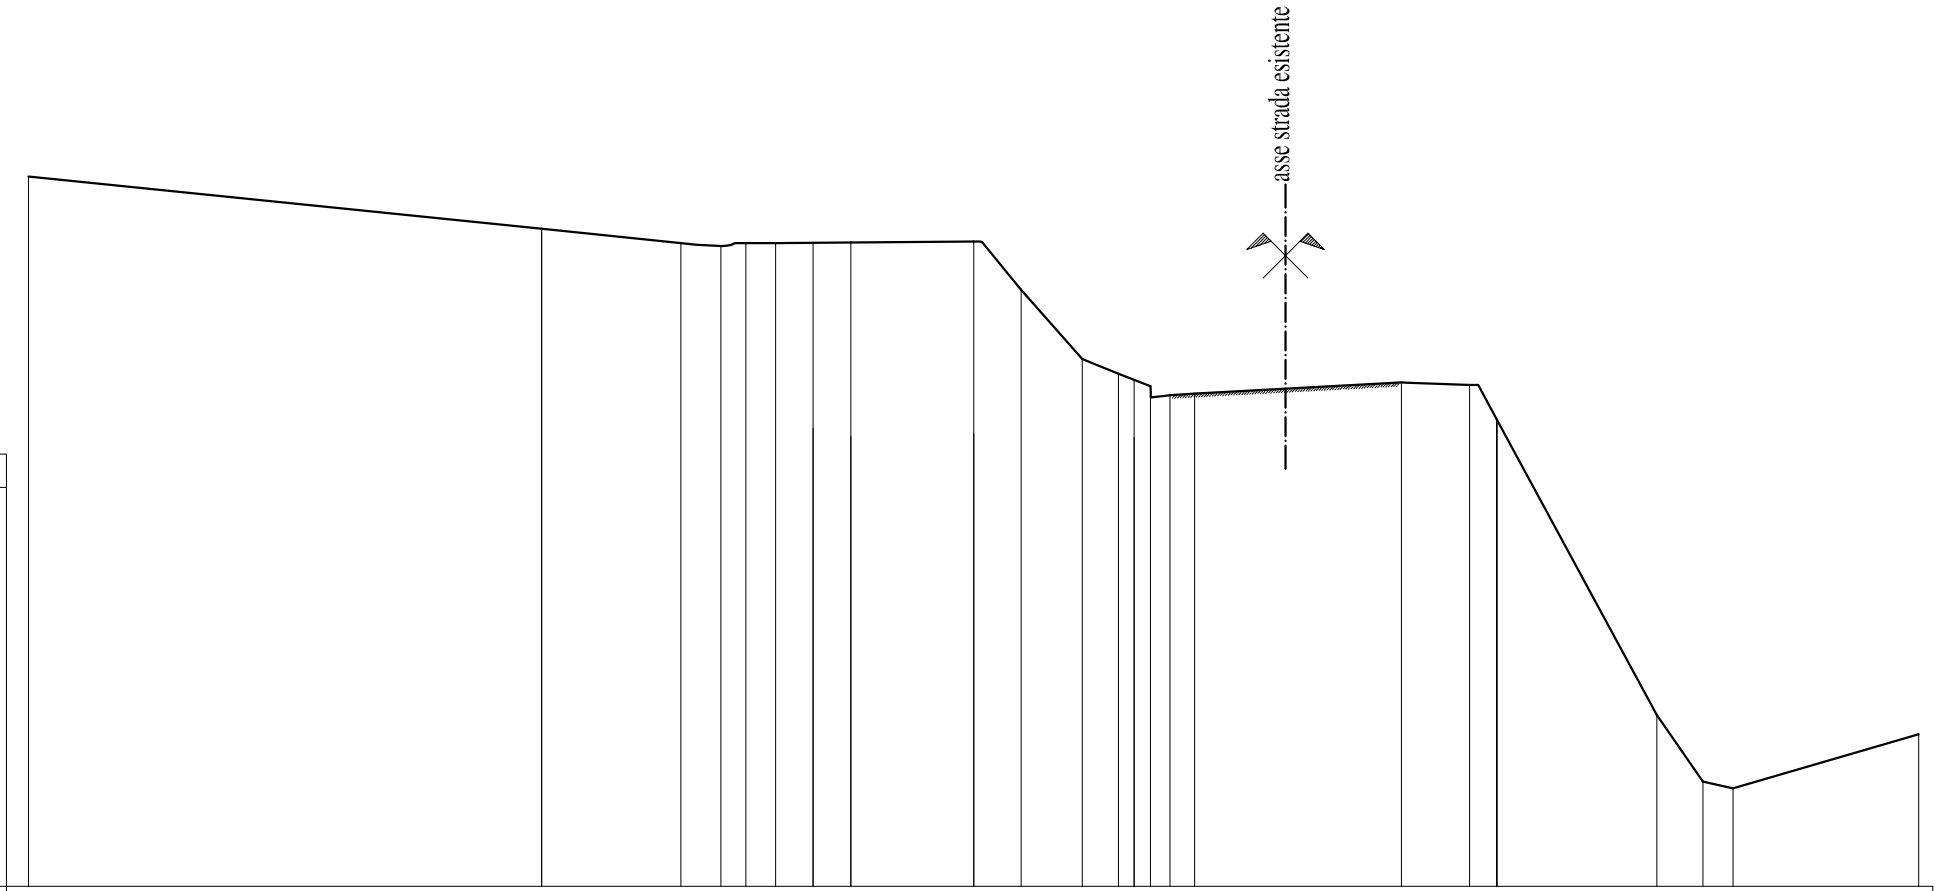

PICCHETTO	1	1	2	4	9	10	4	6	7	13	14	15	9	16	20	21	22	24	13	26	27	28	29
QUOTA TERRENO	217.77	216.39	216.01	215.94	216.01	216.01	216.02	216.03	216.05	214.77	212.94	212.56	212.39	212.23	211.99	212.03	212.32	212.26	211.35	203.53	201.76	201.59	203.02
DIST. PARZIALI		13.58	3.68	1.06	0.66	0.79	0.99	1.00	3.25	1.25	1.62	0.95	0.42	0.43	0.52	0.65	5.47	1.80	0.72	4.23	1.23	0.79	4.91
PROGRESSIVE	-25.00	-11.42	-7.74	-6.69	-6.03	-5.24	-4.25	-3.25	0.00	1.25	2.88	3.83	4.25	4.68	5.20	5.84	11.32	13.12	13.84	18.07	19.29	20.09	25.00

SEZ.58

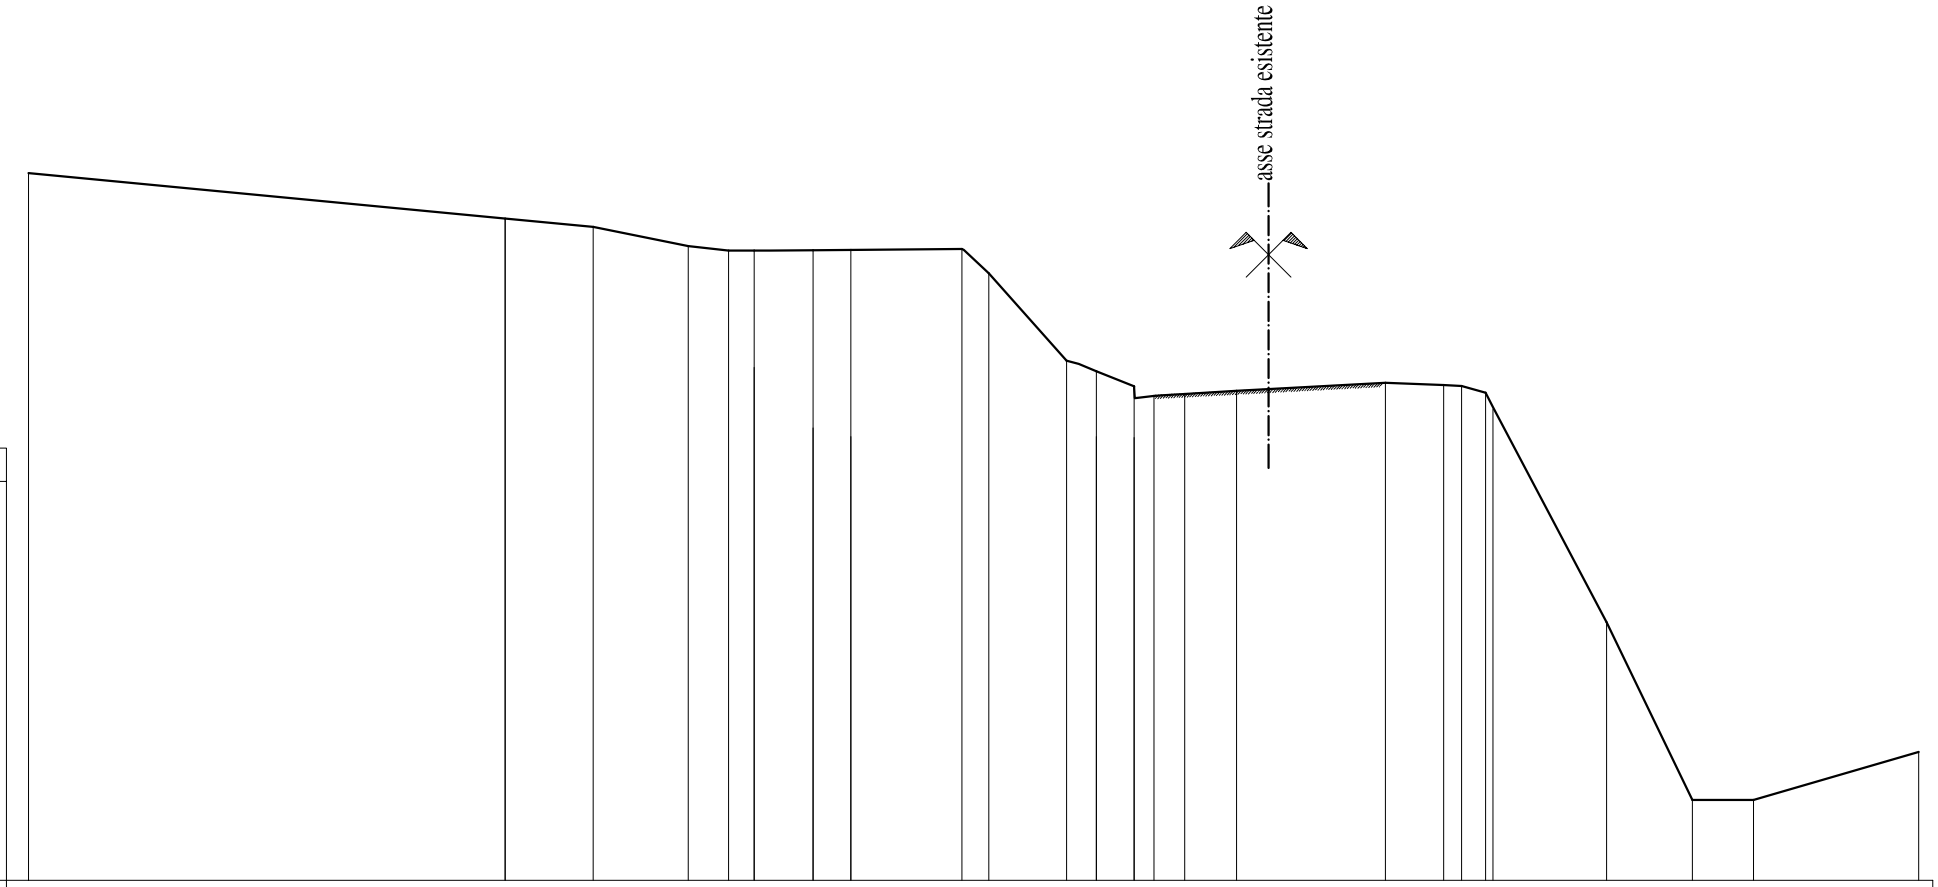

PICCHETTO	1	1	2	3	4	2	4	6	6	8	9	8	11	15	16	17	18	19	20	21	22	23	24	25
QUOTA TERRENO	217.71	216.50	216.28	215.77	215.65	215.65	215.66	215.67	215.69	215.05	212.74	212.47	212.06	211.81	211.86	211.95	212.16	212.10	212.07	211.89	205.83	201.12	201.12	202.40
DIST. PARZIALI		12.61	2.33	2.51	1.07	0.68	1.55	1.00	2.94	0.71	2.06	0.79	1.00	0.52	0.82	1.37	3.94	1.54	0.47	0.63	3.20	2.27	1.62	4.37
PROGRESSIVE	-25.00	-12.39	-10.06	-7.55	-6.48	-5.80	-4.25	-3.25	-0.31	0.40	2.46	3.25	4.25	4.77	5.58	6.96	10.89	12.43	12.91	13.54	16.74	19.01	20.63	25.00

SEZ.59

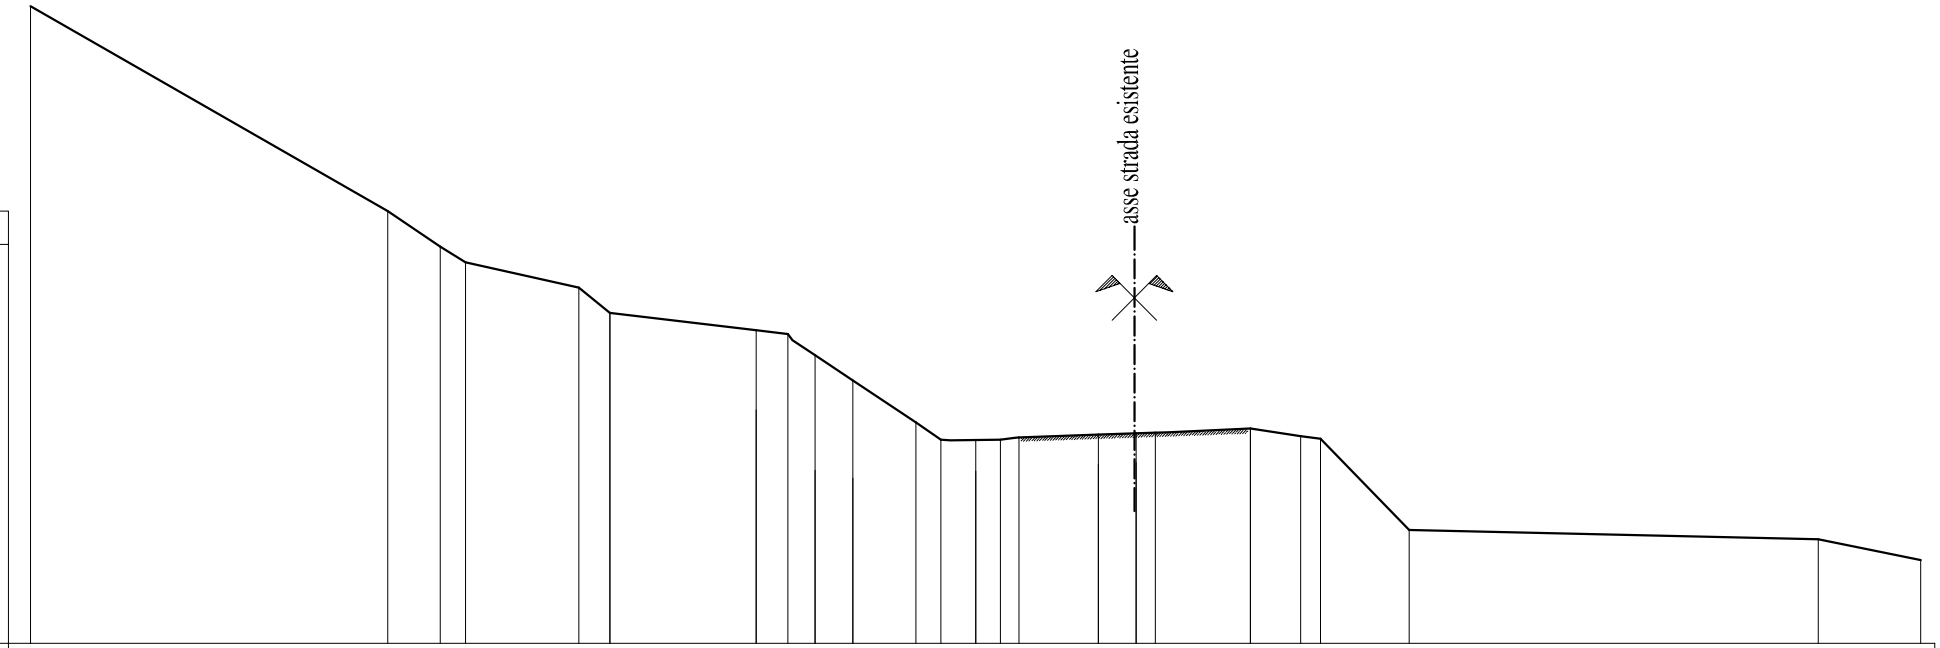

PICCHETTO	QUOTA TERRENO	DIST. PARZIALI	PROGRESSIVE
1	221.85		-25.00
		9.45	
2	216.43		-15.55
		1.39	-14.16
3	215.49	0.66	-13.49
4	215.07		
		3.00	
5	214.41		-10.50
		0.82	-9.67
6	213.74		
		3.87	
2	213.28		-5.80
		0.83	-4.97
7	213.18	0.72	-4.25
4	212.62		
		1.00	-3.25
6	211.95		
		1.67	-1.58
10	210.84	0.66	-0.92
11	210.38		
		0.92	0.00
7	210.37	0.65	0.65
13	210.38	0.50	1.15
15	210.44		
		2.10	3.25
8	210.52	1.00	4.25
9	210.55	0.50	4.75
11	210.57		
		2.51	
12	210.67		7.26
		1.33	8.60
18	210.47	0.53	9.12
19	210.41		
		2.34	11.46
20	208.00		
		10.82	
21	207.75		22.29
		2.71	
22	207.20		25.00

SEZ.60

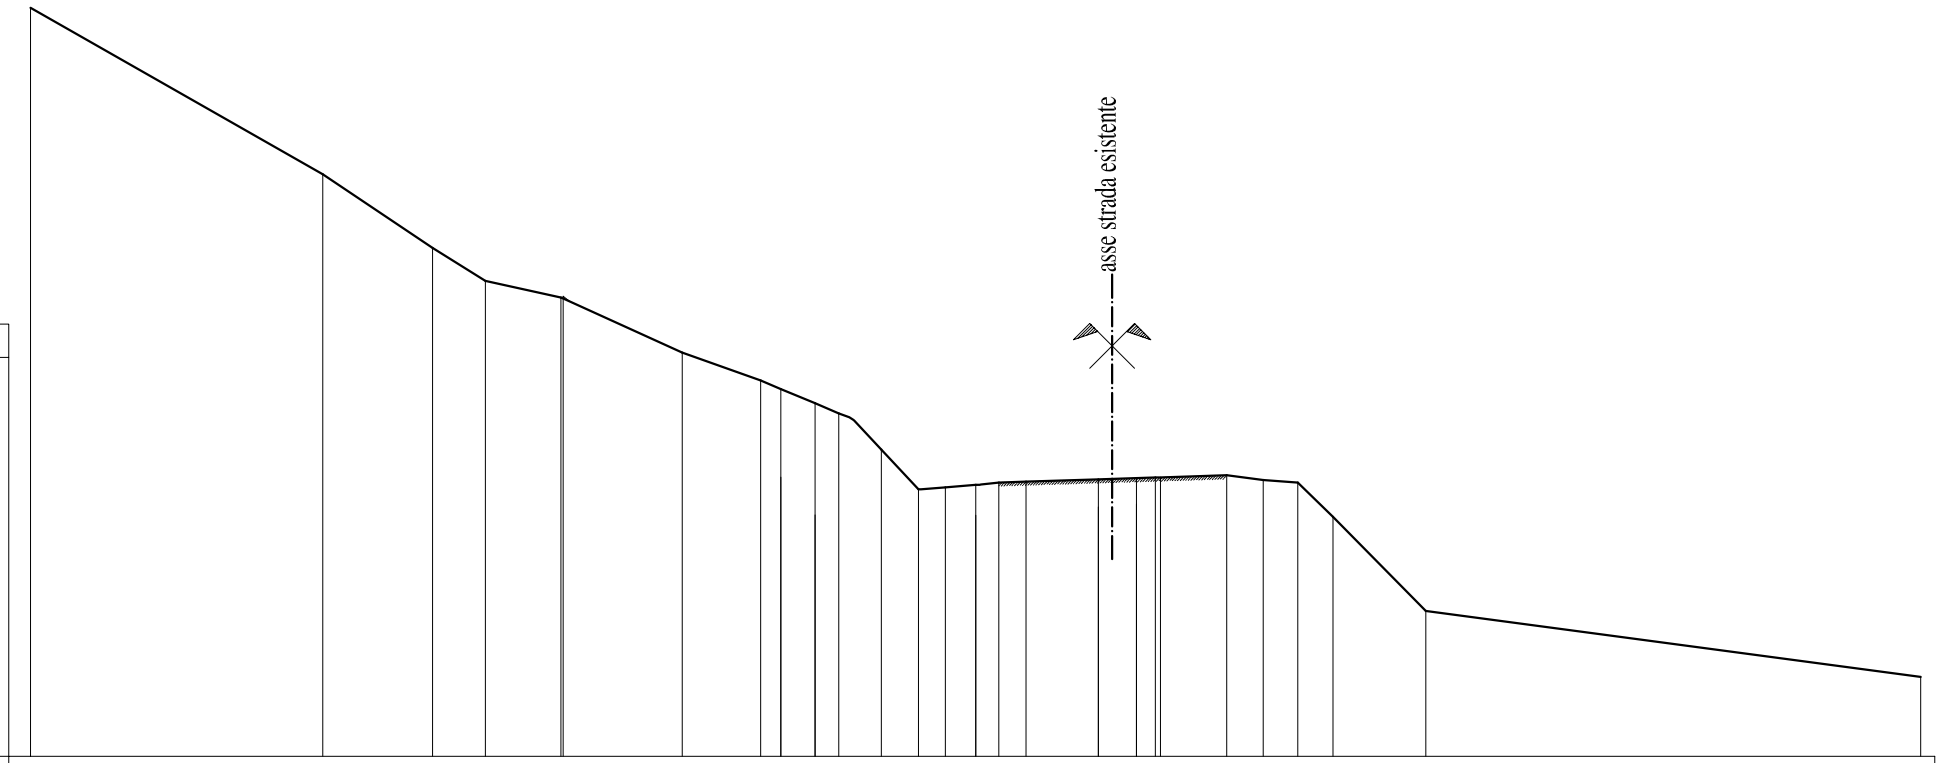

PICCHETTO	QUOTA TERRENO	DIST. PARZIALI	PROGRESSIVE
1	222.80		-25.00
		7.73	
2	218.40		-17.27
		2.90	
3	216.44		-14.36
		1.40	
4	215.57		-12.97
		2.00	
5	215.13		-10.97
		3.21	
6	213.67		-7.76
		2.08	
7	212.94		-5.68
		0.53	
2	212.71		-5.15
		0.90	
4	212.33		-4.25
		0.63	
8	212.07		-3.62
		1.13	
11	211.11		-2.49
		0.98	
12	210.06		-1.51
		0.71	
14	210.11		-0.80
		0.80	
7	210.18		0.00
		0.61	
18	210.24		0.61
		0.72	
19	210.26		1.33
		1.92	
8	210.32		3.25
		1.00	
9	210.36		4.25
		0.50	
11	210.37		4.75
		1.89	
20	210.43		6.64
		0.96	
21	210.31		7.61
		0.91	
22	210.24		8.52
		0.93	
23	209.33		9.45
		2.46	
24	206.84		11.91
		13.09	
25	205.09		25.00

SEZ.61

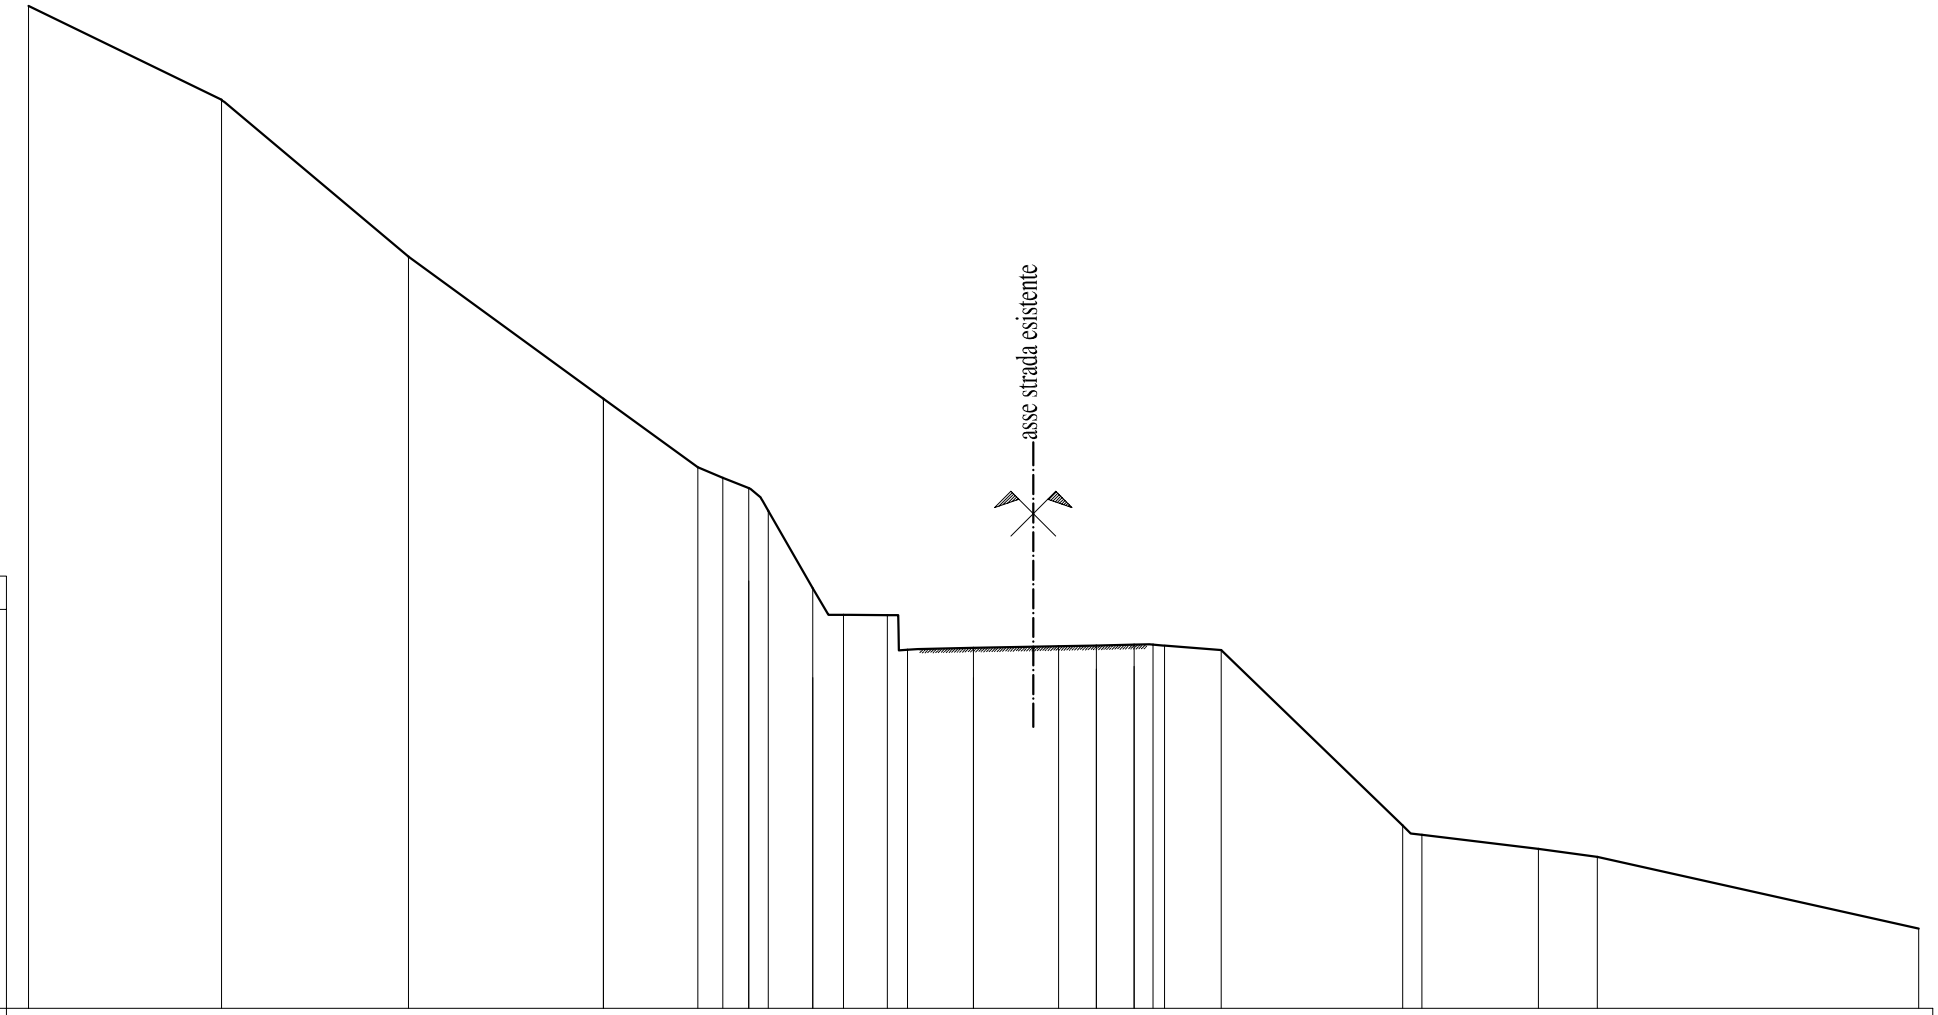

PICCHETTO	1	2	6	1	8	9	3	14	5	16	17	22	8	24	9	10	12	27	28	30	31	32	33
QUOTA TERRENO	226.51	224.03	219.88	216.12	214.30	214.03	213.76	213.16	211.11	210.40	210.40	209.48	209.53	209.57	209.59	209.61	209.61	209.48	204.83	204.59	204.21	204.00	202.10
DIST. PARZIALI		5.11	4.95	5.16	2.49	0.67	0.68	0.52	1.18	0.81	1.15	0.53	1.75	2.25	1.00	1.00	0.50	1.80	4.80	0.51	3.09	1.55	8.51
PROGRESSIVE	-25.00	-19.89	-14.95	-9.79	-7.30	-6.63	-5.95	-5.43	-4.25	-3.44	-2.28	-1.75	0.00	2.25	3.25	4.25	4.75	6.55	11.35	11.86	14.94	16.50	25.00

SEZ.62

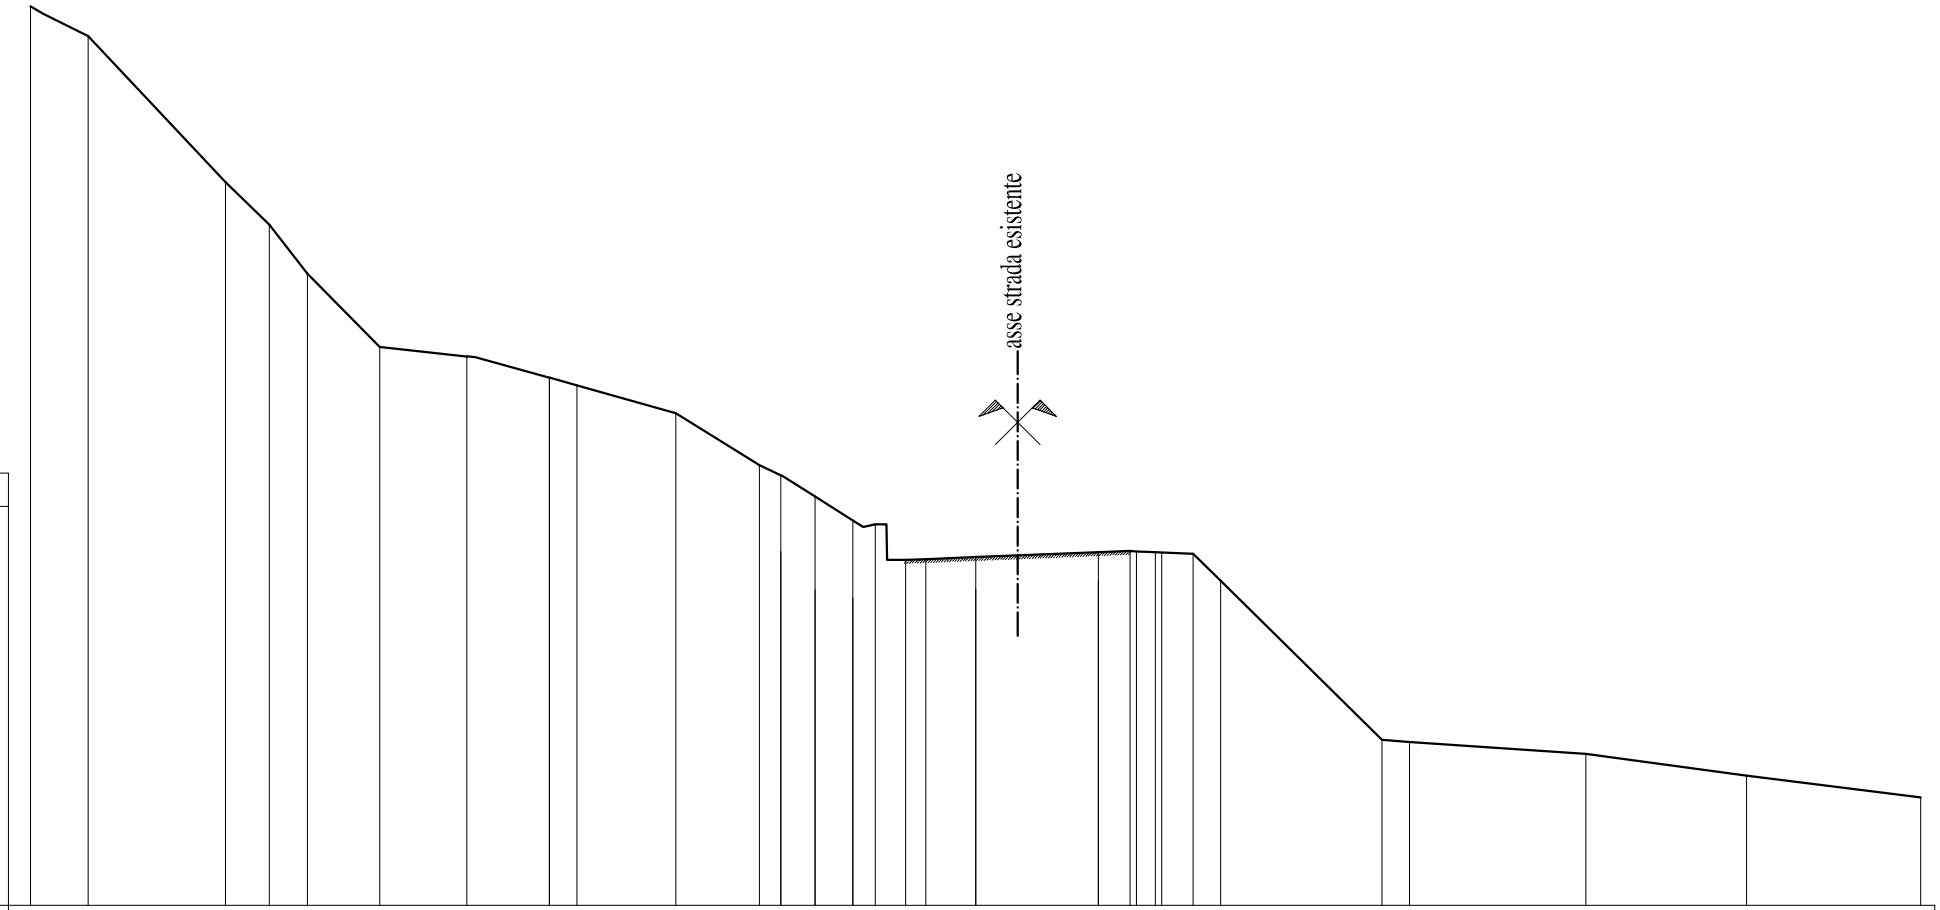

PICCHETTO	1	3	4	5	6	7	9	1	12	13	14	2	4	6	18	23	24	7	8	25	11	27	28	29	30	31	32	33
QUOTA TERRENO	223.78	222.99	219.13	218.00	216.70	214.76	214.51	213.96	213.75	213.01	211.64	211.37	210.81	210.18	210.07	209.13	209.15	209.21	209.34	209.37	209.34	209.29	208.58	204.38	204.32	204.00	203.42	202.85
DIST. PARZIALI		1.52	3.63	1.17	1.00	1.92	2.30	2.19	0.73	2.62	2.21	0.57	0.90	1.00	0.60	0.81	0.53	1.32	3.25	0.83	0.67	1.00	0.73	4.27	0.73	4.67	4.25	4.61
PROGRESSIVE	-25.00	-23.48	-19.85	-18.68	-17.68	-15.76	-13.46	-11.28	-10.54	-7.93	-5.72	-5.15	-4.25	-3.25	-2.65	-1.85	-1.32	0.00	3.25	4.08	4.75	5.75	6.48	10.75	11.47	16.14	20.39	25.00

SEZ.62 bis

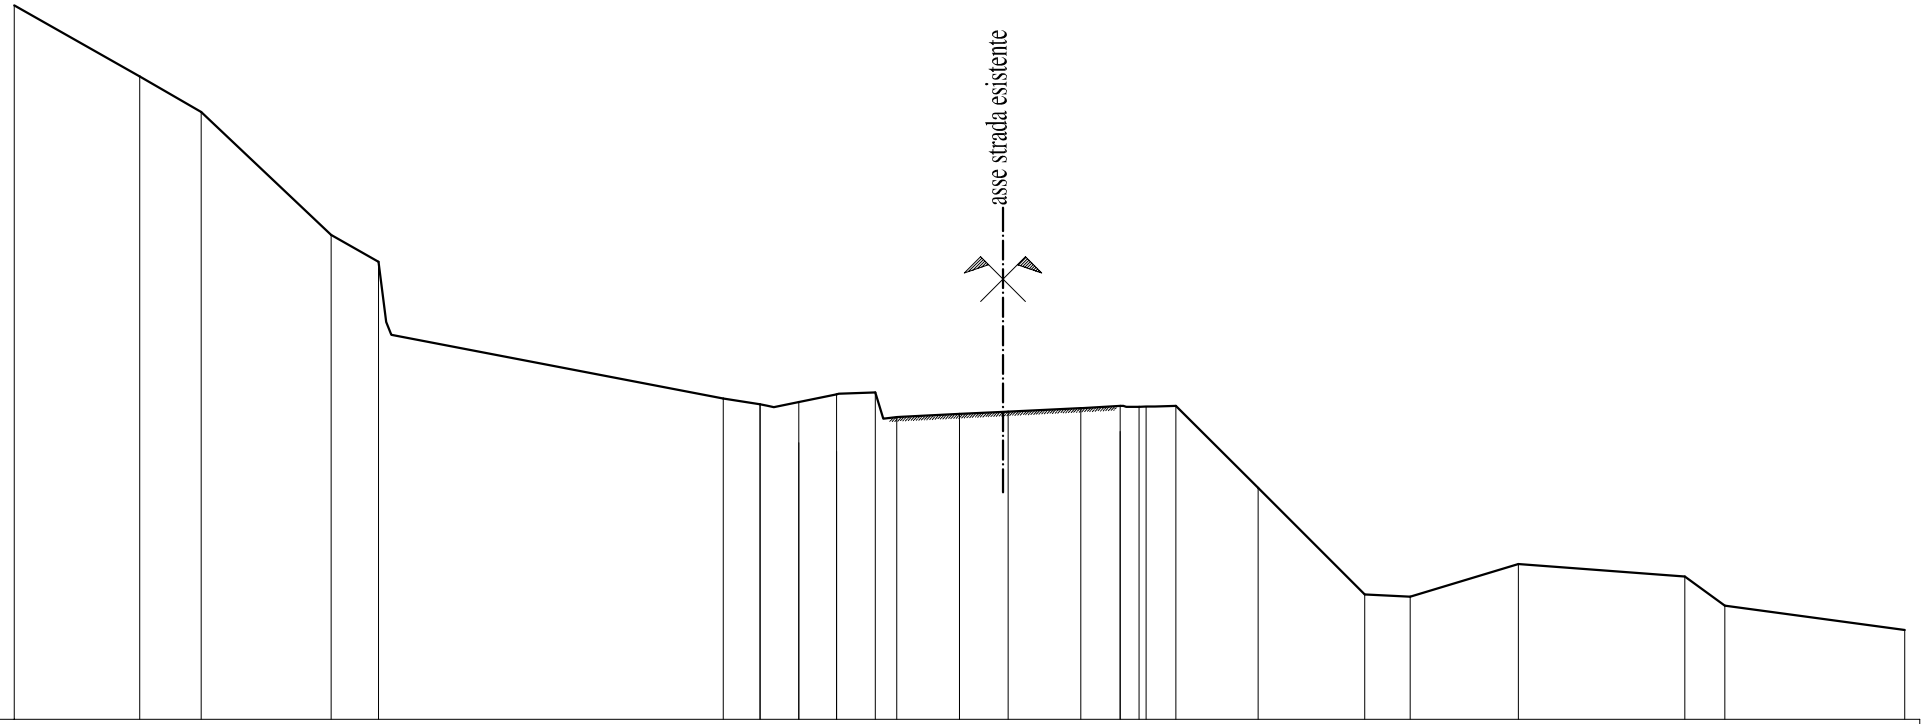

PICCHETTO	QUOTA TERRENO	DIST. PARZIALI	PROGRESSIVE
1	219.88		-25.00
		3.32	
2	218.00		-21.68
		1.63	
3	217.06		-20.06
		3.44	
4	213.81		-16.61
		1.25	
5	213.10		-15.37
		9.13	
8	209.48		-6.24
		0.97	
1	209.33		-5.27
		1.02	
4	209.39		-4.25
		1.00	
6	209.59		-3.25
		1.03	
13	209.64		-2.22
		0.57	
15	208.99		-1.66
		1.66	
7	209.07		0.00
		1.29	
17	209.13		1.29
		1.92	
18	209.23		3.21
		1.04	
9	209.28		4.25
		0.50	
11	209.27		4.75
		0.97	
23	209.29		5.72
		2.17	
24	207.12		7.90
		2.82	
25	204.30		10.72
		1.20	
26	204.24		11.92
		2.86	
27	205.10		14.78
		4.40	
28	204.77		19.18
		1.06	
29	204.00		20.25
		4.75	
30	203.36		25.00

SEZ.63

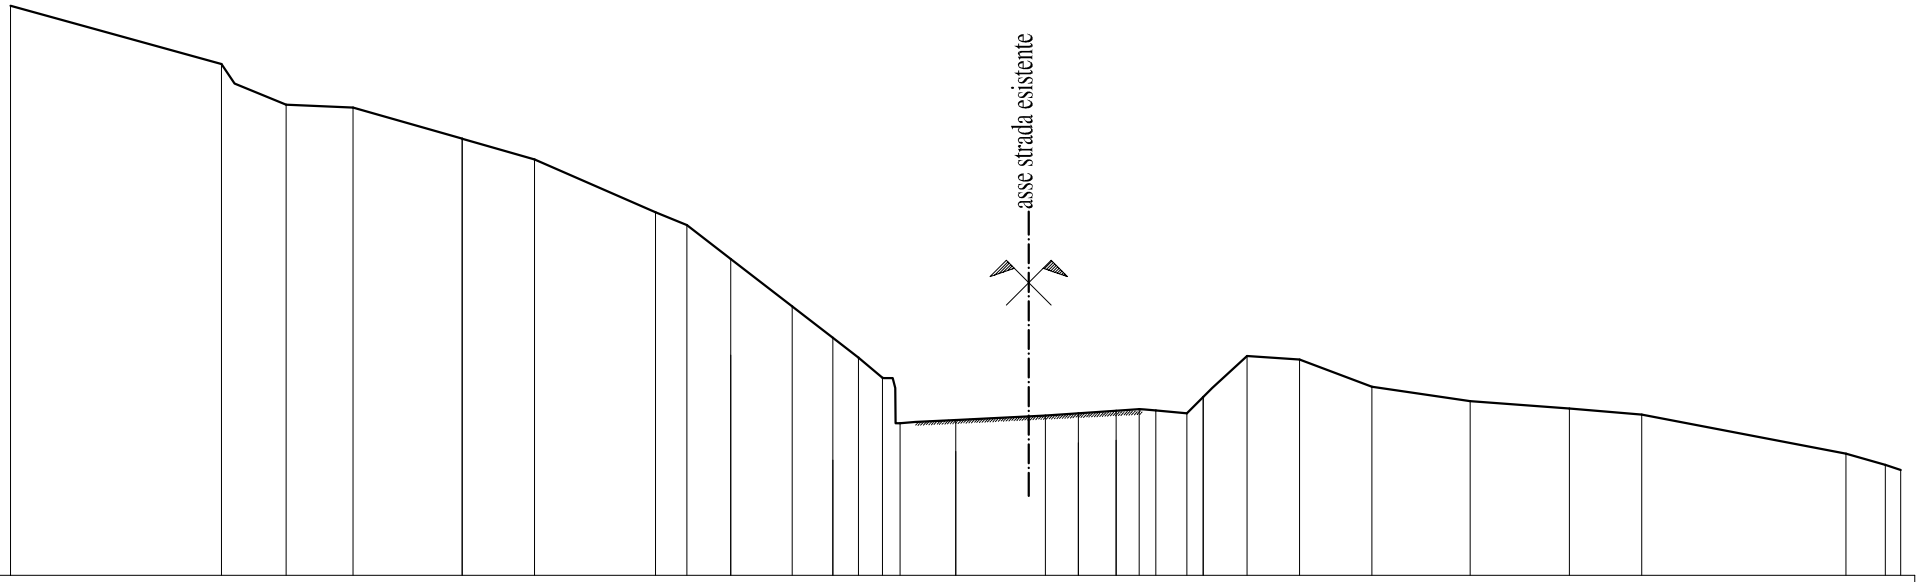

PICCHETTO	QUOTA TERRENO	DIST. PARZIALI	PROGRESSIVE
1	220.06		-25.00
		5.58	
2	218.52		-19.42
4	217.44	1.71	-17.71
5	217.37	1.77	-15.94
		2.89	
1	216.55		-13.05
6	216.00	1.92	-11.13
		3.20	
7	214.60		-7.94
8	214.26	0.83	-7.11
3	213.37	1.16	-5.95
		1.63	
9	212.11		-4.32
7	211.28	1.07	-3.25
10	210.75	0.68	-2.57
11	210.22	0.64	-1.93
16	209.02	0.46	-1.47
8	209.11	1.47	0.00
		2.38	
18	209.22		2.38
9	209.28	0.88	3.25
10	209.35	1.00	4.25
19	209.39	0.61	4.86
21	209.36	0.44	5.30
22	209.28	0.82	6.12
P1	209.71	0.43	6.55
		1.16	
24	210.80		7.71
		1.39	
26	210.70		9.10
		1.91	
27	209.99		11.01
		2.60	
28	209.60		13.61
		2.63	
29	209.41		16.23
		1.91	
30	209.25		18.15
		5.40	
31	208.21		23.55
		1.04	
32	207.91		24.59
33	207.78		25.00

SEZ.64

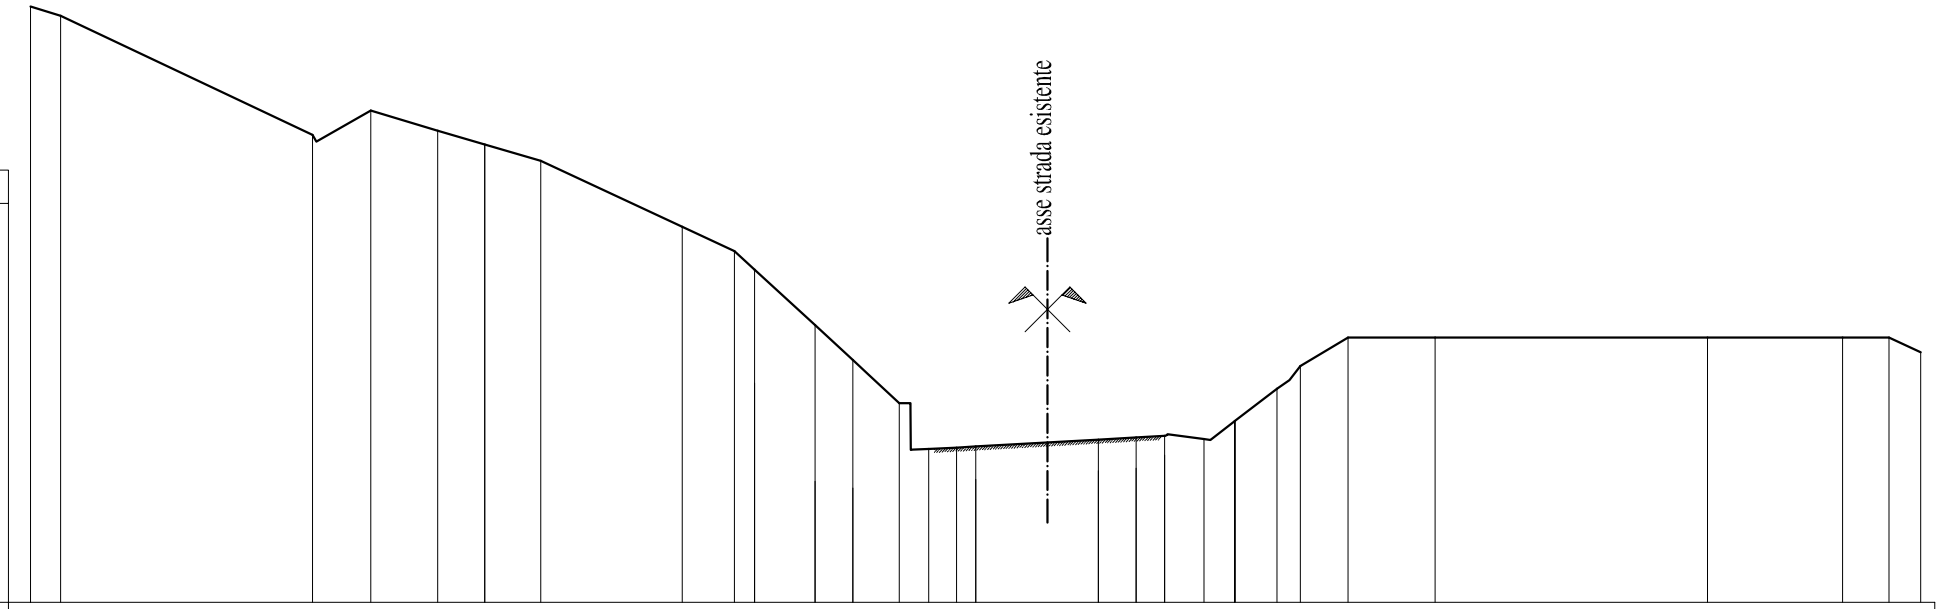

PICCHETTO	1	2		3	5	6	1	7		8	9	3	5	7	11	17	18	8		9	10	12	22	23a	24	26	27	28		29		30	31	32
QUOTA TERRENO	220.76	220.51		217.36	218.00	217.47	217.10	216.67		214.93	214.29	213.80	212.33	211.41	210.26	209.05	209.09	209.12		209.30	209.36	209.40	209.32	209.79	210.64	211.25	212.00	212.00		212.00		212.00	212.00	211.61
DIST. PARZIALI		0.80	6.66		1.54	1.77	1.24	1.47	3.75		1.37	0.53	1.60	1.00	1.23	0.78	0.74	0.50	3.25		1.00	0.75	1.04	0.81	1.12	0.62	1.27	2.30	7.21		3.57		1.23	0.84
PROGRESSIVE	-25.00	-24.20		-17.54	-15.99	-14.22	-12.98	-11.51		-7.76	-6.38	-5.85	-4.25	-3.25	-2.02	-1.24	-0.50	0.00		3.25	4.25	5.00	6.04	6.85	7.97	8.59	9.85	12.15		19.36		22.94	24.16	25.00

SEZ.65

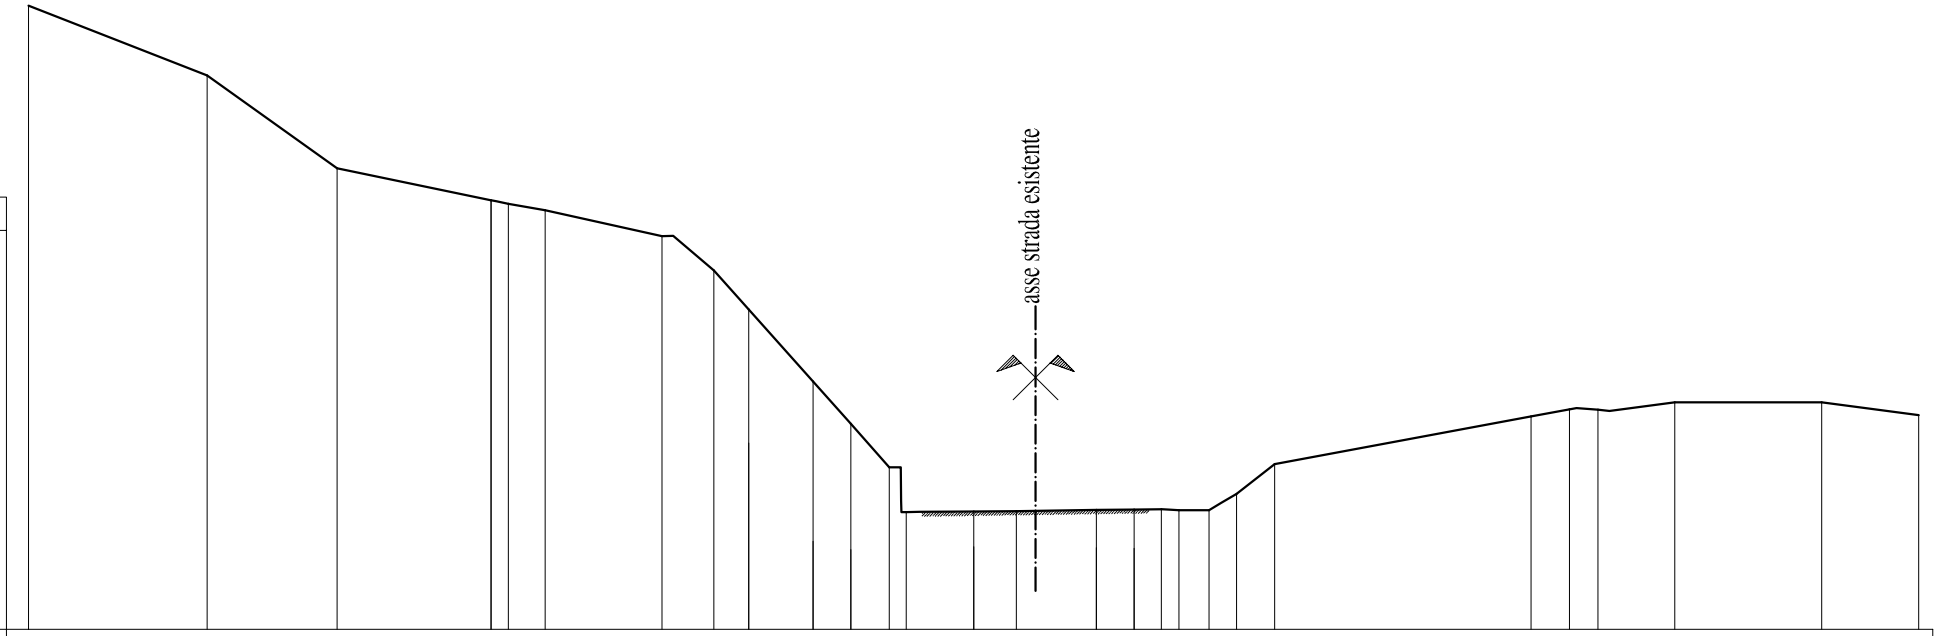

PICCHETTO	1	2	3	1a	5	6	7	9	3	5	7	10	15	8	17	9	10	18	19	20	21	22	23	24	26	28	29	30
QUOTA TERRENO	222.50	220.65	218.19	217.34	217.25	217.08	216.40	215.49	214.46	212.55	211.43	210.28	209.09	209.12	209.12	209.15	209.17	209.18	209.15	209.15	209.58	210.36	211.63	211.81	211.81	212.00	212.00	211.66
DIST. PARZIALI		4.73	3.44	4.07	0.46	0.97	3.09	1.37	0.92	1.70	1.00	1.02	0.45	1.78	1.13	2.12	1.00	0.71	0.47	0.79	0.73	1.00	6.78	1.02	0.75	2.03	3.89	2.57
PROGRESSIVE	-25.00	-20.27	-16.83	-12.76	-12.30	-11.33	-8.24	-6.87	-5.95	-4.25	-3.25	-2.23	-1.78	0.00	1.13	3.25	4.25	4.96	5.43	6.22	6.96	7.96	14.75	15.76	16.51	18.55	22.43	25.00

SEZ.66

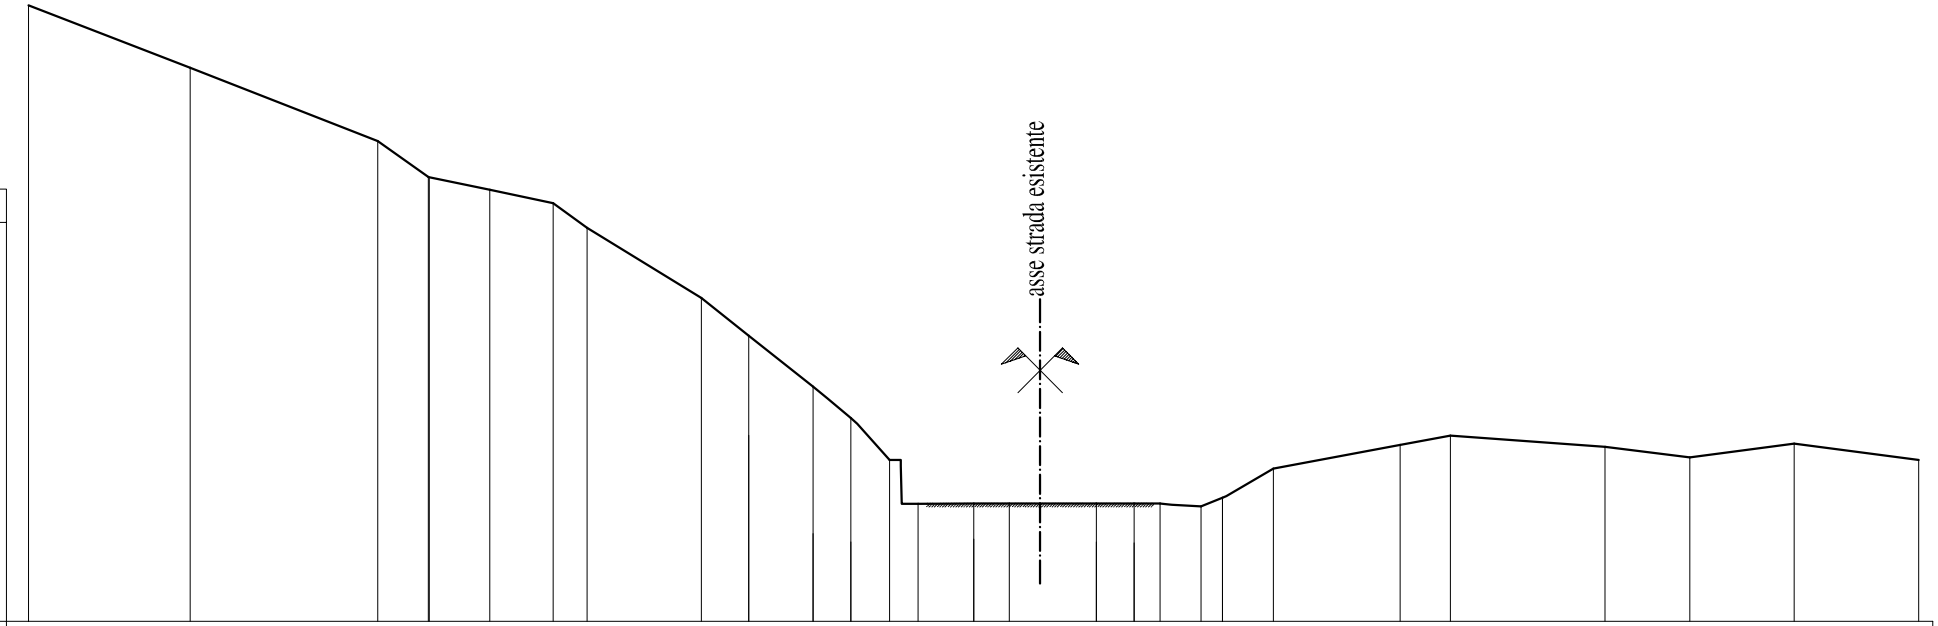

PICCHETTO	1	2	3	4	5	6	7	8	3	5	7	11	16	8	18	9	10	19	21	21a	23	24	25	26	27	28	29
QUOTA TERRENO	222.29	220.64	218.70	217.75	217.41	217.05	216.41	214.55	213.55	212.20	211.37	210.26	209.10	209.11	209.12	209.12	209.12	209.12	209.04	209.27	210.04	210.66	210.91	210.62	210.33	210.70	210.27
DIST. PARZIALI		4.28	4.96	1.33	1.63	1.68	0.90	3.02	1.25	1.70	1.00	1.03	0.75	1.47	0.95	2.30	1.00	0.68	1.09	0.56	1.35	3.36	1.32	4.09	2.25	2.76	3.30
PROGRESSIVE	-25.00	-20.72	-15.76	-14.43	-12.80	-11.12	-10.22	-7.21	-5.95	-4.25	-3.25	-2.22	-1.47	0.00	0.95	3.25	4.25	4.93	6.01	6.58	7.93	11.29	12.61	16.70	18.95	21.70	25.00

SEZ.67

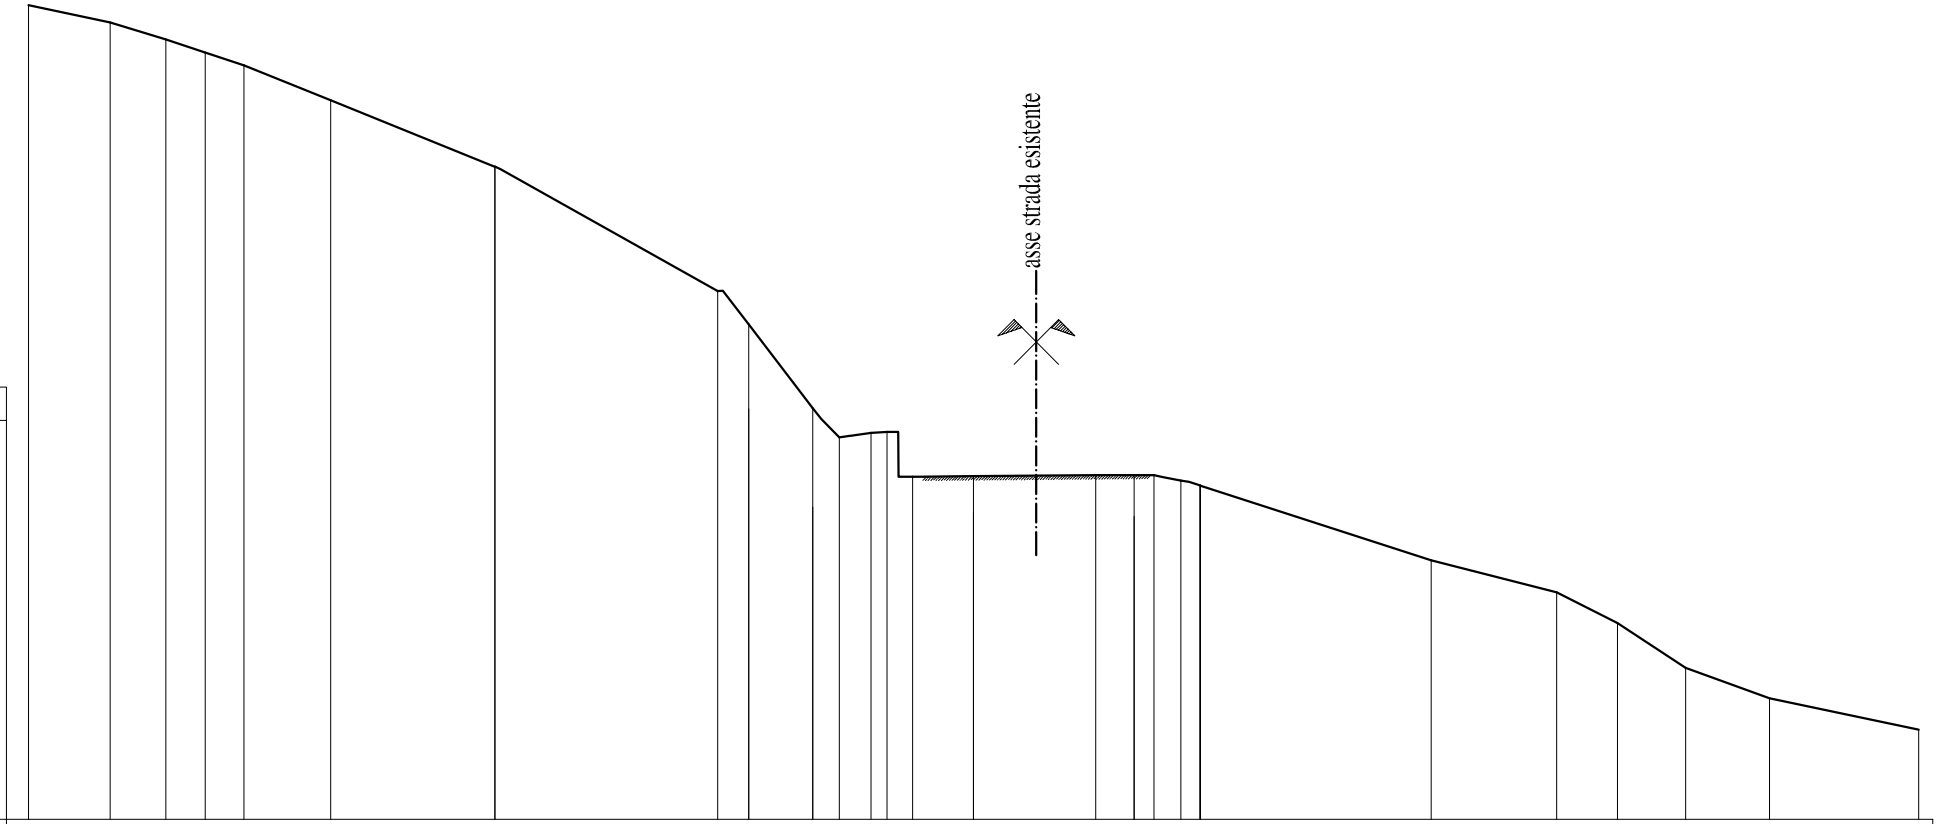

PICCHETTO	1	2	3	4	5	6	1	8	3	5	11	13	14	18	8	20	10	21	22	23a	24	25	26	27	28	29
QUOTA TERRENO	221.53	221.08	220.63	220.28	219.94	219.02	217.26	213.97	213.09	210.87	210.10	210.22	210.25	209.05	209.07	209.10	209.10	209.10	208.96	208.83	206.84	206.00	205.19	204.00	203.19	202.37
DIST. PARZIALI		2.16	1.47	1.04	1.02	2.30	4.34	5.90	0.82	1.70	0.70	0.84	0.42	0.68	1.61	3.23	1.02	0.52	0.71	0.51	6.11	3.32	1.61	1.80	2.22	3.95
PROGRESSIVE	-25.00	-22.84	-21.37	-20.33	-19.30	-17.00	-12.66	-6.77	-5.95	-4.25	-3.55	-2.71	-2.29	-1.61	0.00	3.23	4.25	4.77	5.48	5.99	12.10	15.43	17.04	18.84	21.05	25.00

SEZ.68

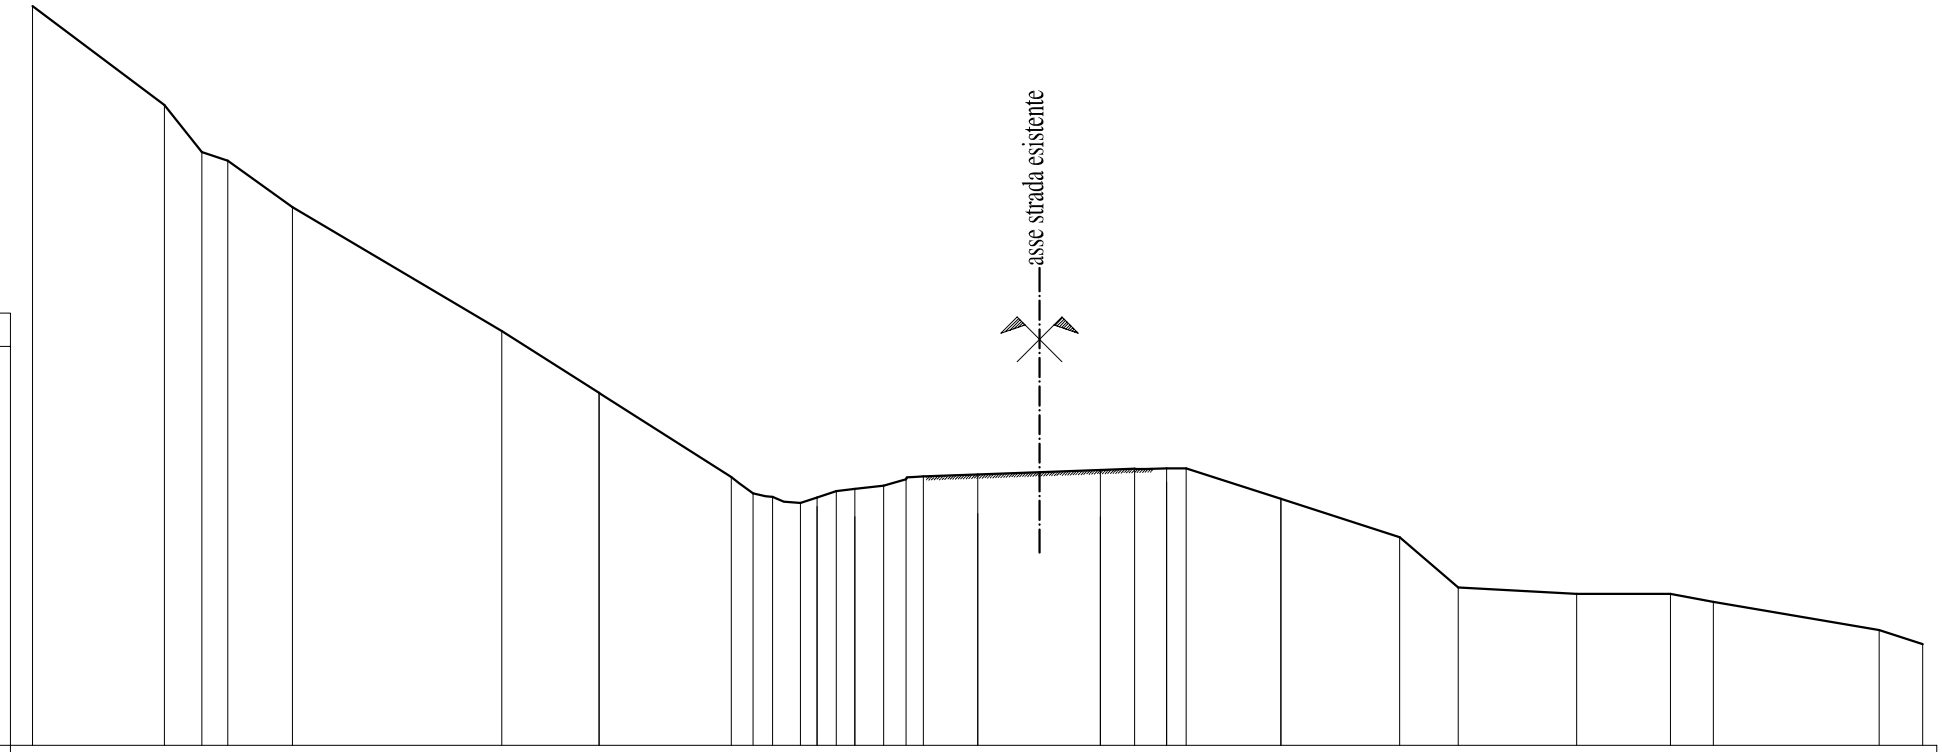

PICCHETTO	1	2	3	4	5	6	1	7	8	10	126	138	14	15	18	9	10	19	13	23	15	24	25	26	27	28	29	30
QUOTA TERRENO	221.55	218.93	217.69	217.46	216.23	212.96	211.32	209.09	208.66	208.57	208.41	208.55	208.72	208.78	208.87	209.04	209.11	209.16	209.28	209.31	209.32	209.33	208.52	207.50	206.17	206.00	206.00	205.79	205.05	204.68
DIST. PARZIALI		3.49	0.99	0.69	1.71	5.54	2.57	3.49	0.58	0.51	0.74	0.43	0.51	0.49	0.76	0.59	0.46	1.44	3.25	0.90	0.85	0.51	2.50	3.15	1.55	3.13	2.48	1.14	4.39	1.15
PROGRESSIVE	-25.00	-21.51	-20.52	-19.83	-18.12	-12.58	-10.01	-6.52	-5.94	-5.42	-4.68	-4.25	-3.74	-3.25	-2.49	-1.90	-1.44	0.00	3.25	4.15	5.00	5.51	8.02	11.16	12.71	15.85	18.32	19.46	23.85	25.00

SEZ.69

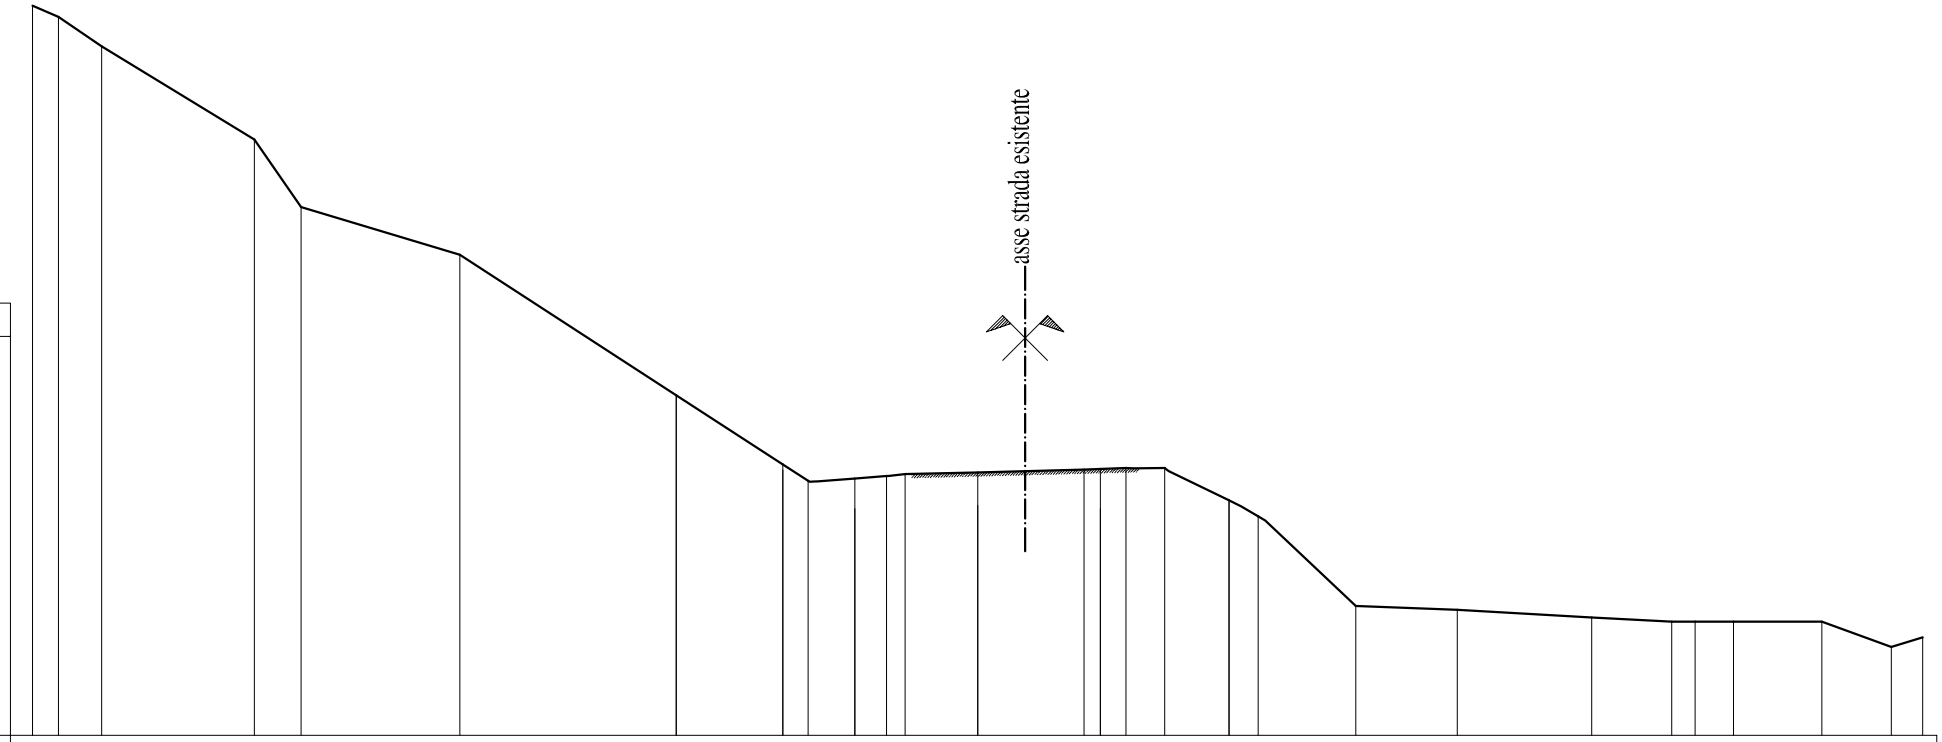

PICCHETTO	QUOTA TERRENO	DIST. PARZIALI	PROGRESSIVE
1	222.29		-25.00
2	222.00	0.69	-24.31
3	221.22	1.14	-23.17
		4.04	
4	218.76		-19.13
5	216.97	1.23	-17.90
		4.21	
6	215.70		-13.69
		5.72	
1	211.99		-7.97
		2.82	
2	210.16		-5.15
7	209.73	0.67	-4.48
6	209.79	1.23	-3.25
10	209.86	0.84	-2.41
12	209.90	0.49	-1.91
		1.91	
7	209.95		0.00
		2.81	
13	210.03		2.81
8	210.04	0.44	3.25
14	210.06	0.67	3.92
16	210.07	1.03	4.95
		1.70	
13	209.21		6.65
19	208.78	0.77	7.42
		2.58	
21	206.42		10.00
		2.69	
22	206.32		12.69
		3.56	
27	206.12		16.25
		2.11	
28	206.00		18.36
29	206.00	0.62	18.98
30	206.00	1.02	20.00
		2.33	
31	206.00		22.33
		1.84	
32	205.34		24.16
33	205.59	0.84	25.00

SEZ.70

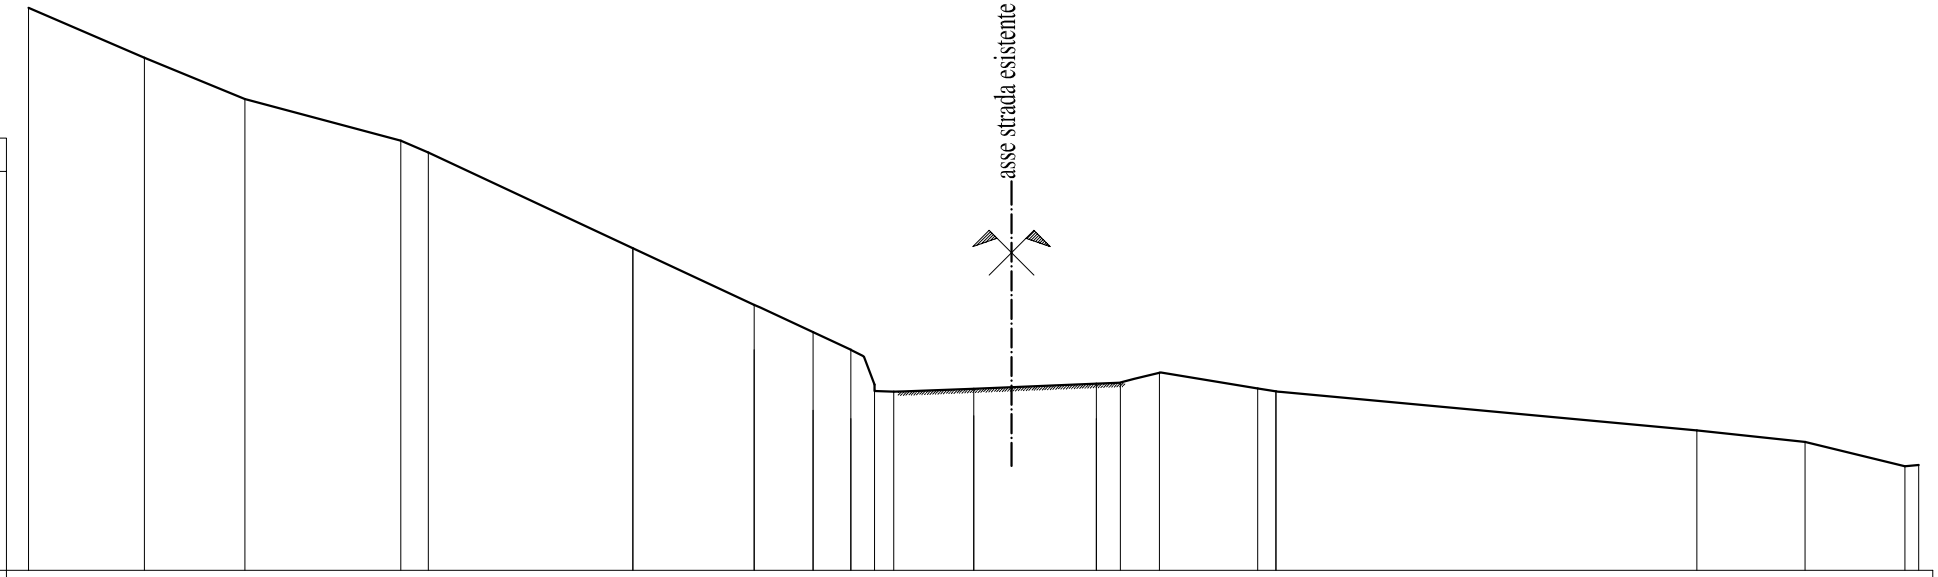

PICCHETTO	1	2	3	4	5	1	2	4	6	10	13	7	8	15	17	19	13	22	23	24	25
QUOTA TERRENO	220.88	219.55	218.46	217.36	217.04	214.52	213.02	212.30	211.83	210.91	210.72	210.80	210.93	210.96	211.22	210.81	210.73	209.70	209.39	208.75	208.78
DIST. PARZIALI	3.07	2.66	4.13	0.73	5.41	3.21	1.55	1.00	0.63	0.51	2.11	3.25	0.63	1.03	2.60	0.48	11.13	2.86	2.64		
PROGRESSIVE	-25.00	-21.93	-19.28	-15.15	-14.42	-9.01	-5.80	-4.25	-3.25	-2.62	-2.11	0.00	3.25	3.88	4.92	7.51	8.00	19.13	22.00	24.64	25.00

SEZ.71

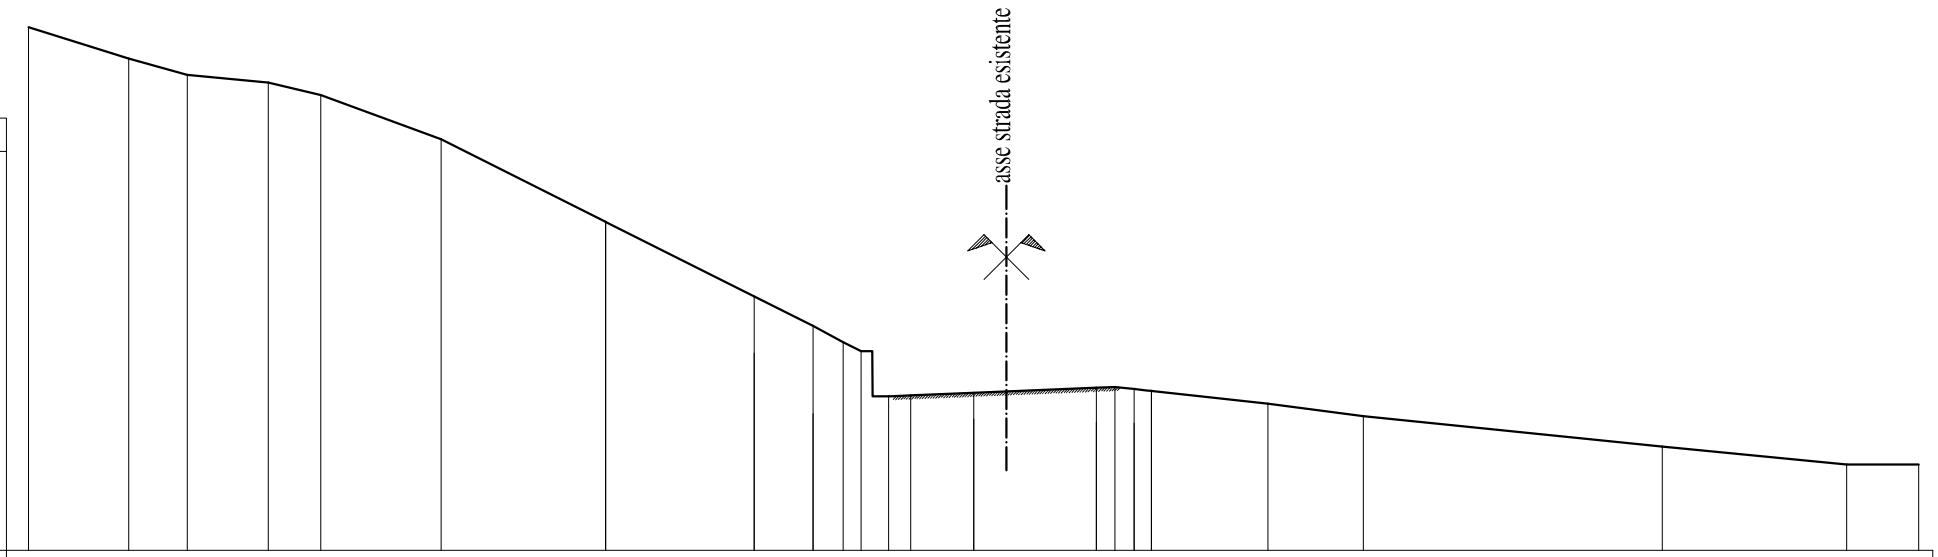

PICCHETTO	1	2	3	4	5	6	1	2	4	8	9	15	17	7	8	18	9	19a	20	21	22	23	24
QUOTA TERRENO	220.84	220.00	219.57	219.37	219.04	217.87	215.68	213.71	212.93	212.50	212.26	211.07	211.10	211.16	211.30	211.32	211.26	211.21	210.87	210.54	209.74	209.26	209.26
DIST. PARZIALI		2.65	1.55	2.14	1.39	3.19	4.35	3.93	1.55	0.80	0.48	0.73	0.59	1.66	3.25	0.49	0.51	0.45	3.08	2.53	7.91	4.88	1.91
PROGRESSIVE	-25.00	-22.35	-20.80	-18.66	-17.27	-14.08	-9.73	-5.80	-4.25	-3.45	-2.98	-2.25	-1.66	0.00	3.25	3.74	4.25	4.70	7.78	10.31	18.22	23.09	25.00