Provincia di Chieti
Settore n.6

Pianificazione , Progettazione e manutenzione stradale - Concessioni - Espropi

LAVORI DI SISTEMAZIONE E ADEGUAMENTO DELLA S.P.184 "FONDO VALLE TRESTE" - V° lotto funzionale compreso tra il Km.11+751 e il Km.12+894

PROGETTO ESECUTIVO

IL PROGETTISTA
Ing. Valentino SANSIVIERO

I Collaboratori
Arch. Domenica NATALE
Ing. Silvia SANSIVIERO

Il R.U.P.
(Dott. Ing.Carlo CRISTINI)

SEZIONI SAGOMA PISTA (per macchine operatrici pali)

DATA	SCALA 1: 200	ALL. 3.3A

Aggiornamenti:

ASSE1

Sez. S25

Pr. 419.50 ml

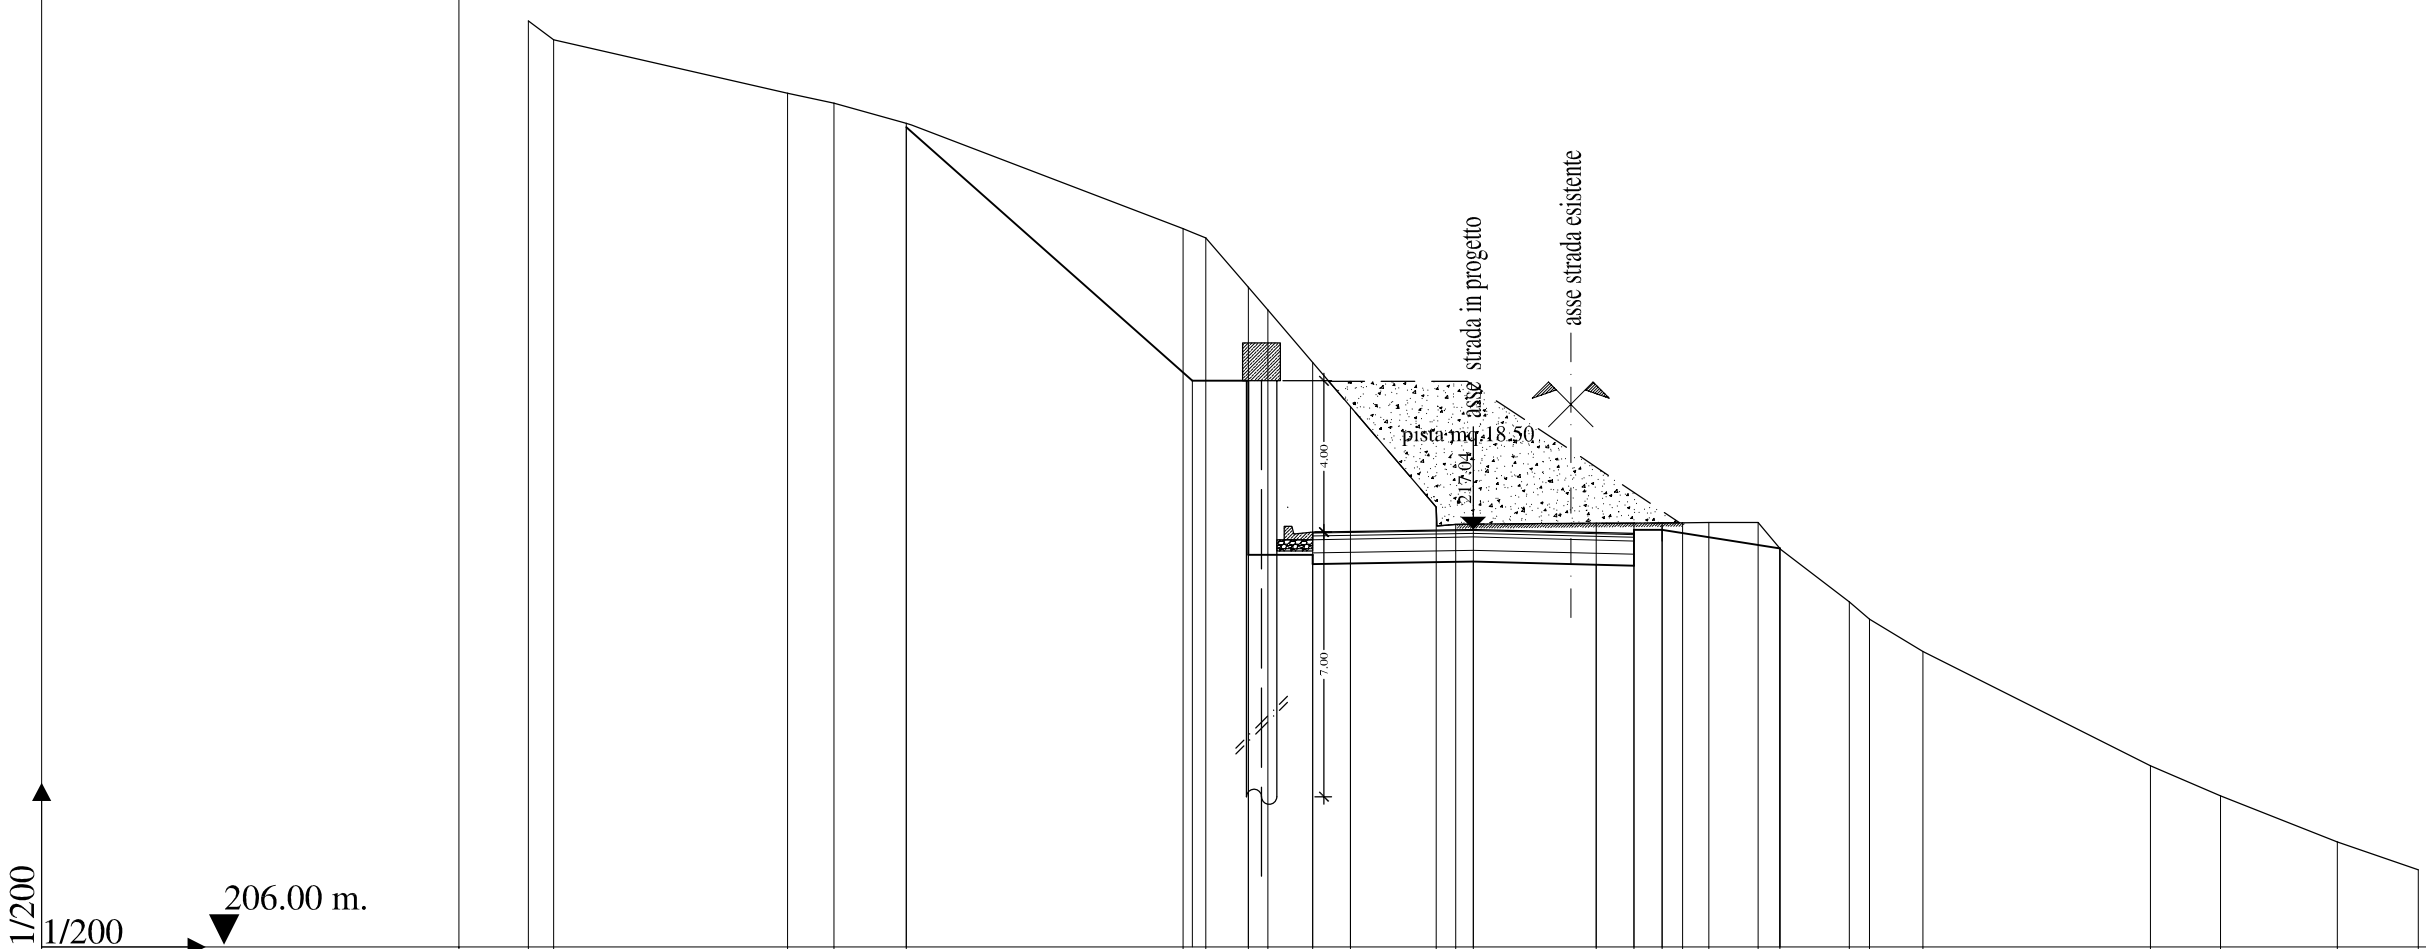

| | | |

ASSE1

Sez. S26

Pr. 428.25 ml

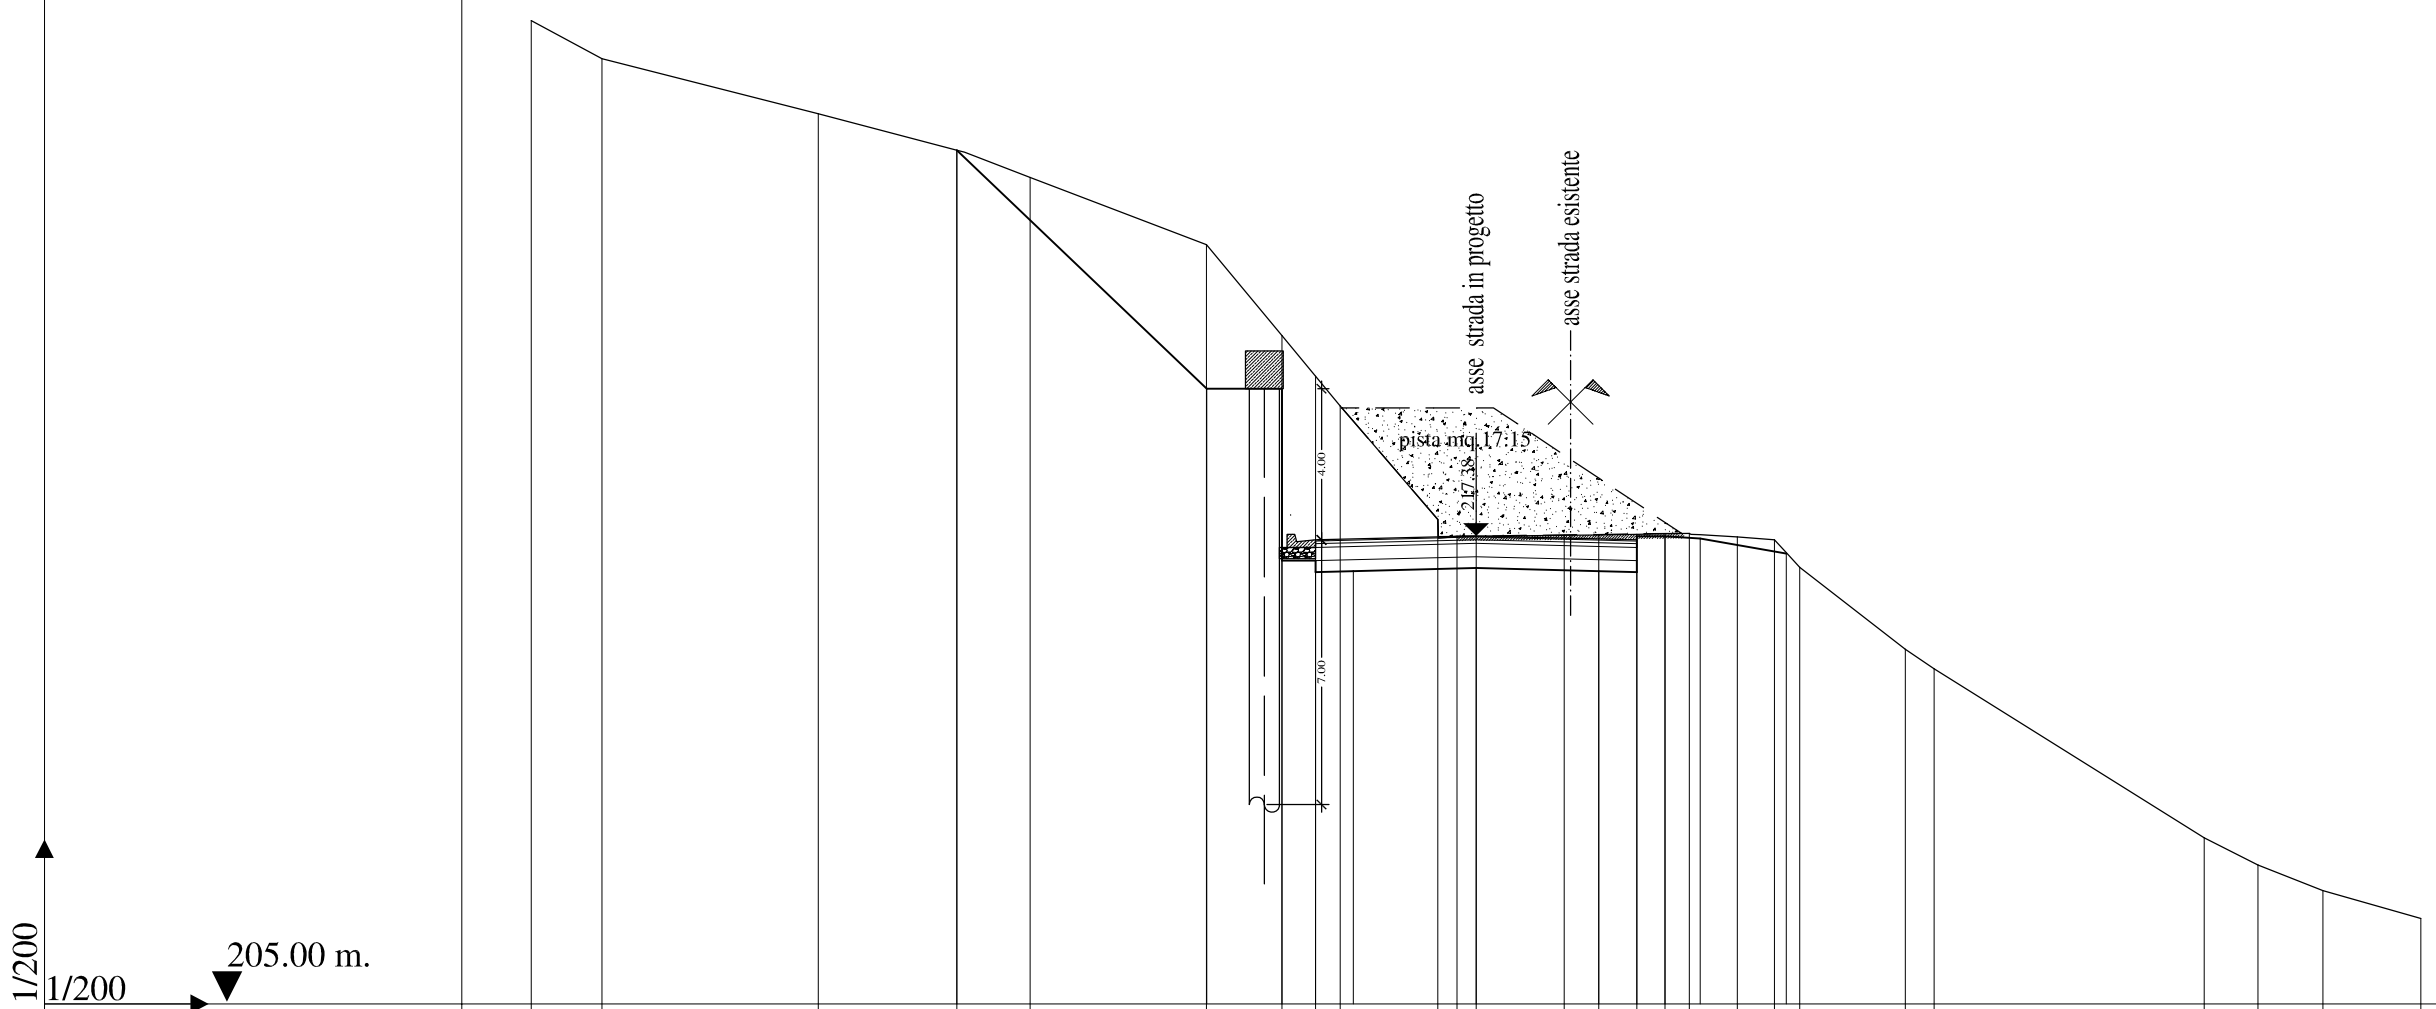

QUOTA TERRENO	231.01	230.00	228.54	227.58	226.86	225.08	222.68	221.60	220.81	217.81	217.37	217.37	217.39	217.41	217.42	217.43	217.44	217.35	217.27	216.55	214.38	213.87	209.39	208.68	208.00	207.26
PARZ. TERRENO		1.87	5.72	3.67	1.94	4.67	1.99	0.89	0.65	2.58	0.50	0.51	2.33	0.92	1.00	0.75	0.64	1.28	0.98	0.67	2.79	0.76	7.14	1.43	1.72	2.59
QUOTA PROGETTO				227.58		221.27	221.27	216.72	216.72	216.42	216.45	216.53	216.45	216.42	216.42	217.37	217.31	216.91								
PARZ. PROGETTO					6.61		1.99	0.89	1.00	3.25	3.25			1.00	0.75	0.93	2.27									

ASSE1

Sez. S27

Pr. 448.25 ml

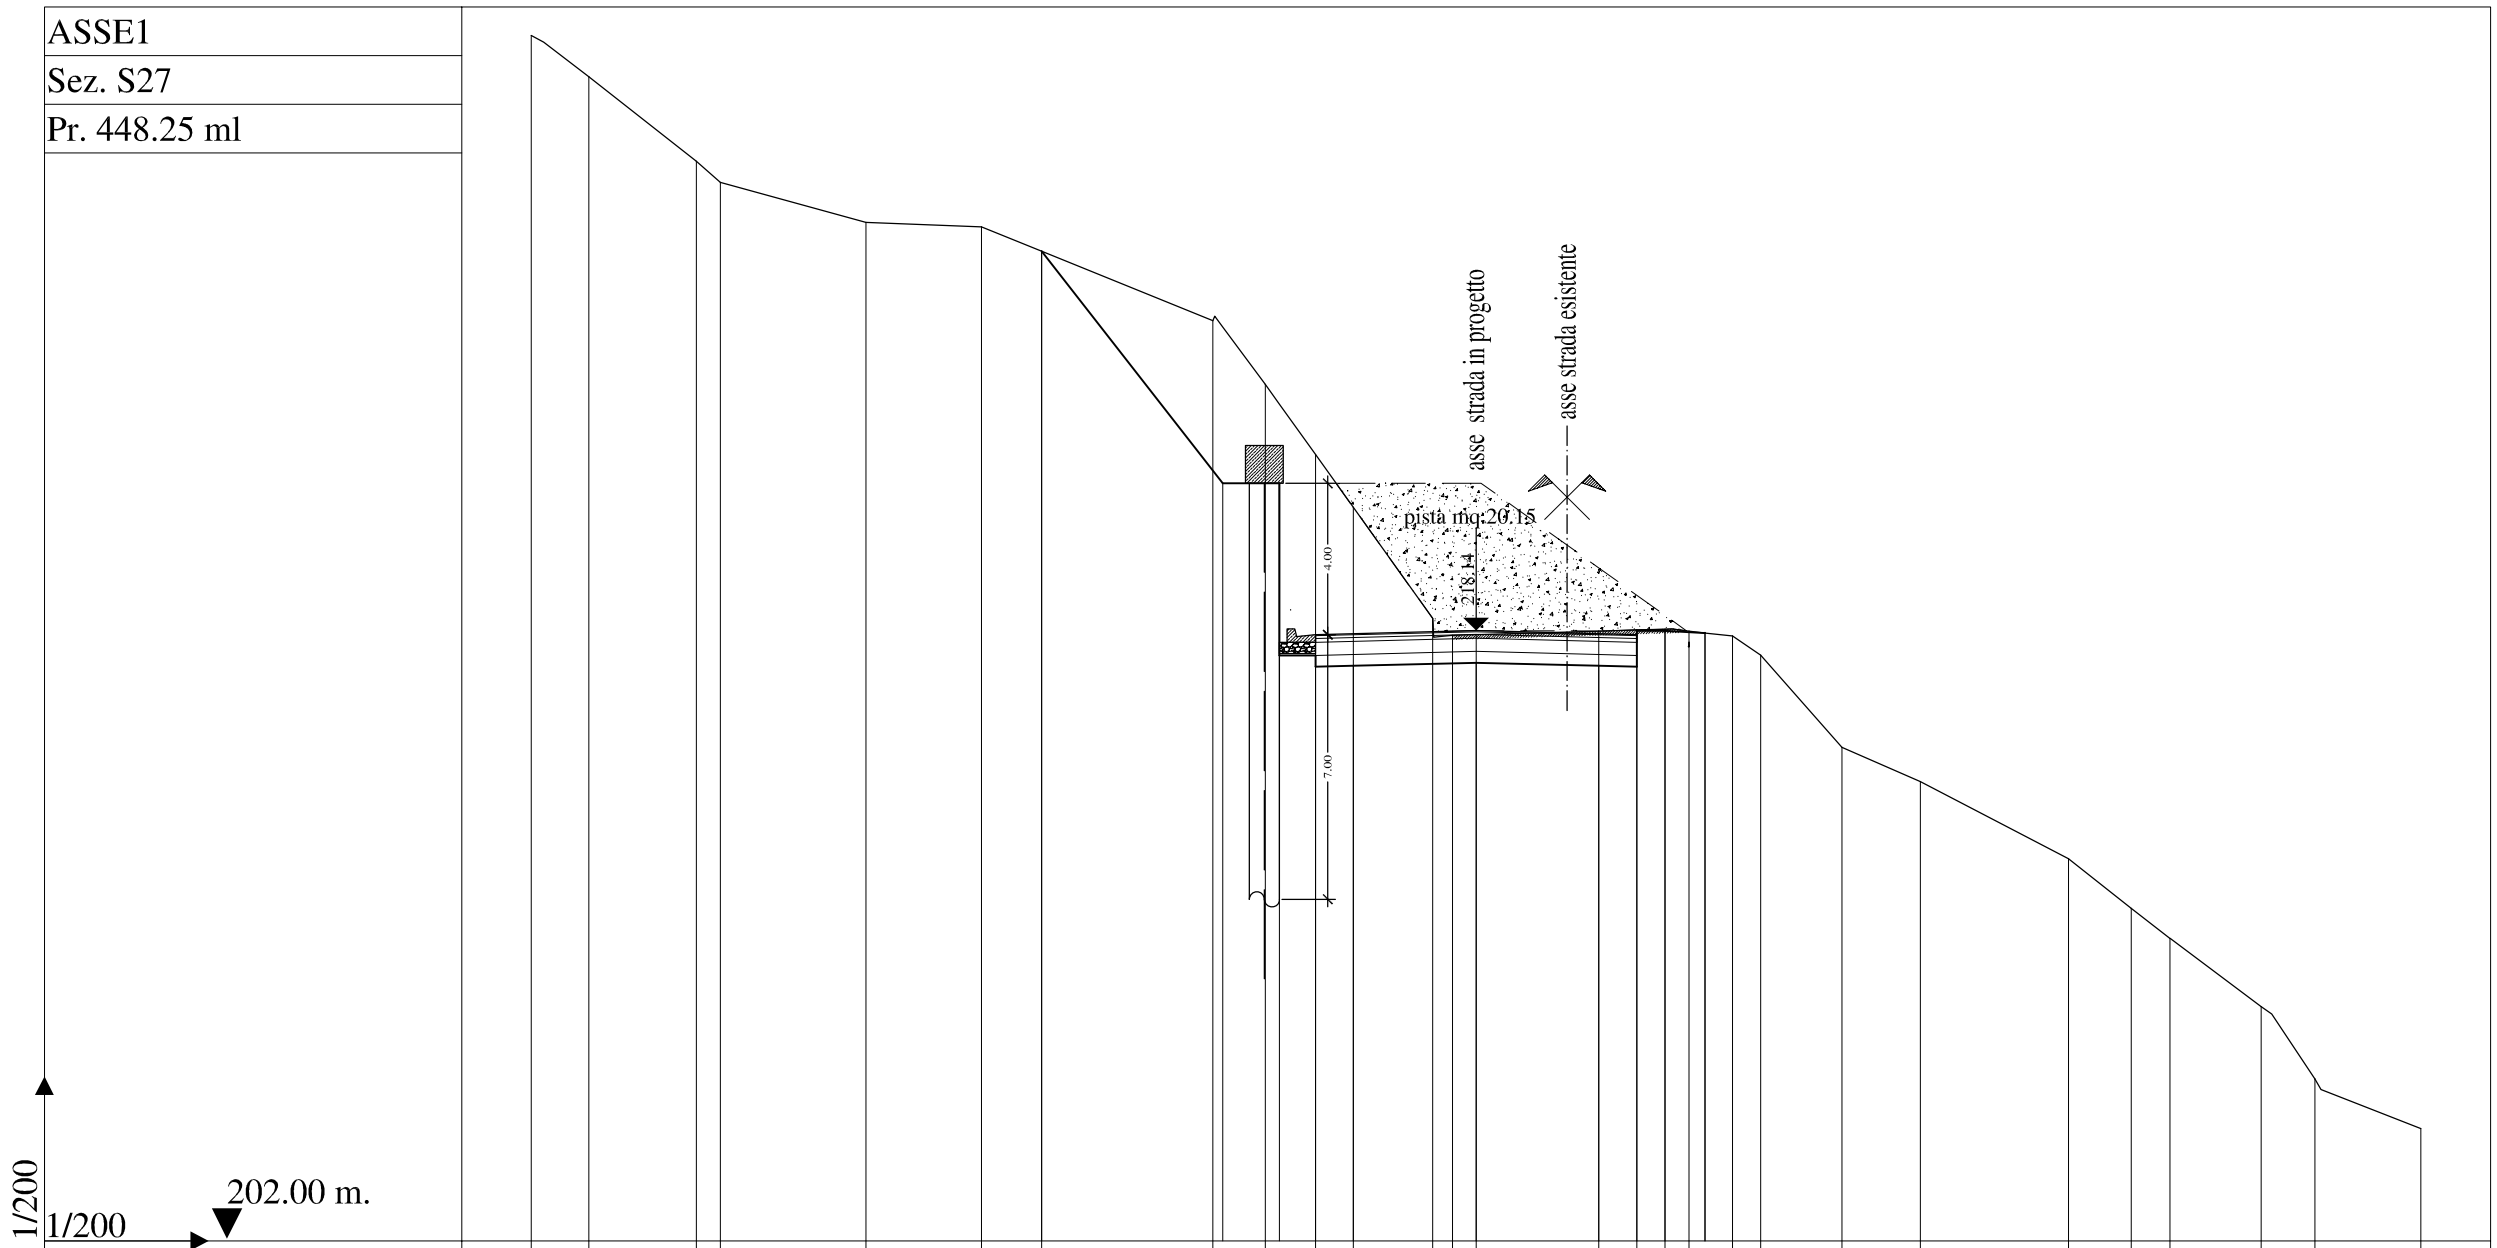

| | | |

ASSE1

Sez. S28

Pr. 468.25 ml

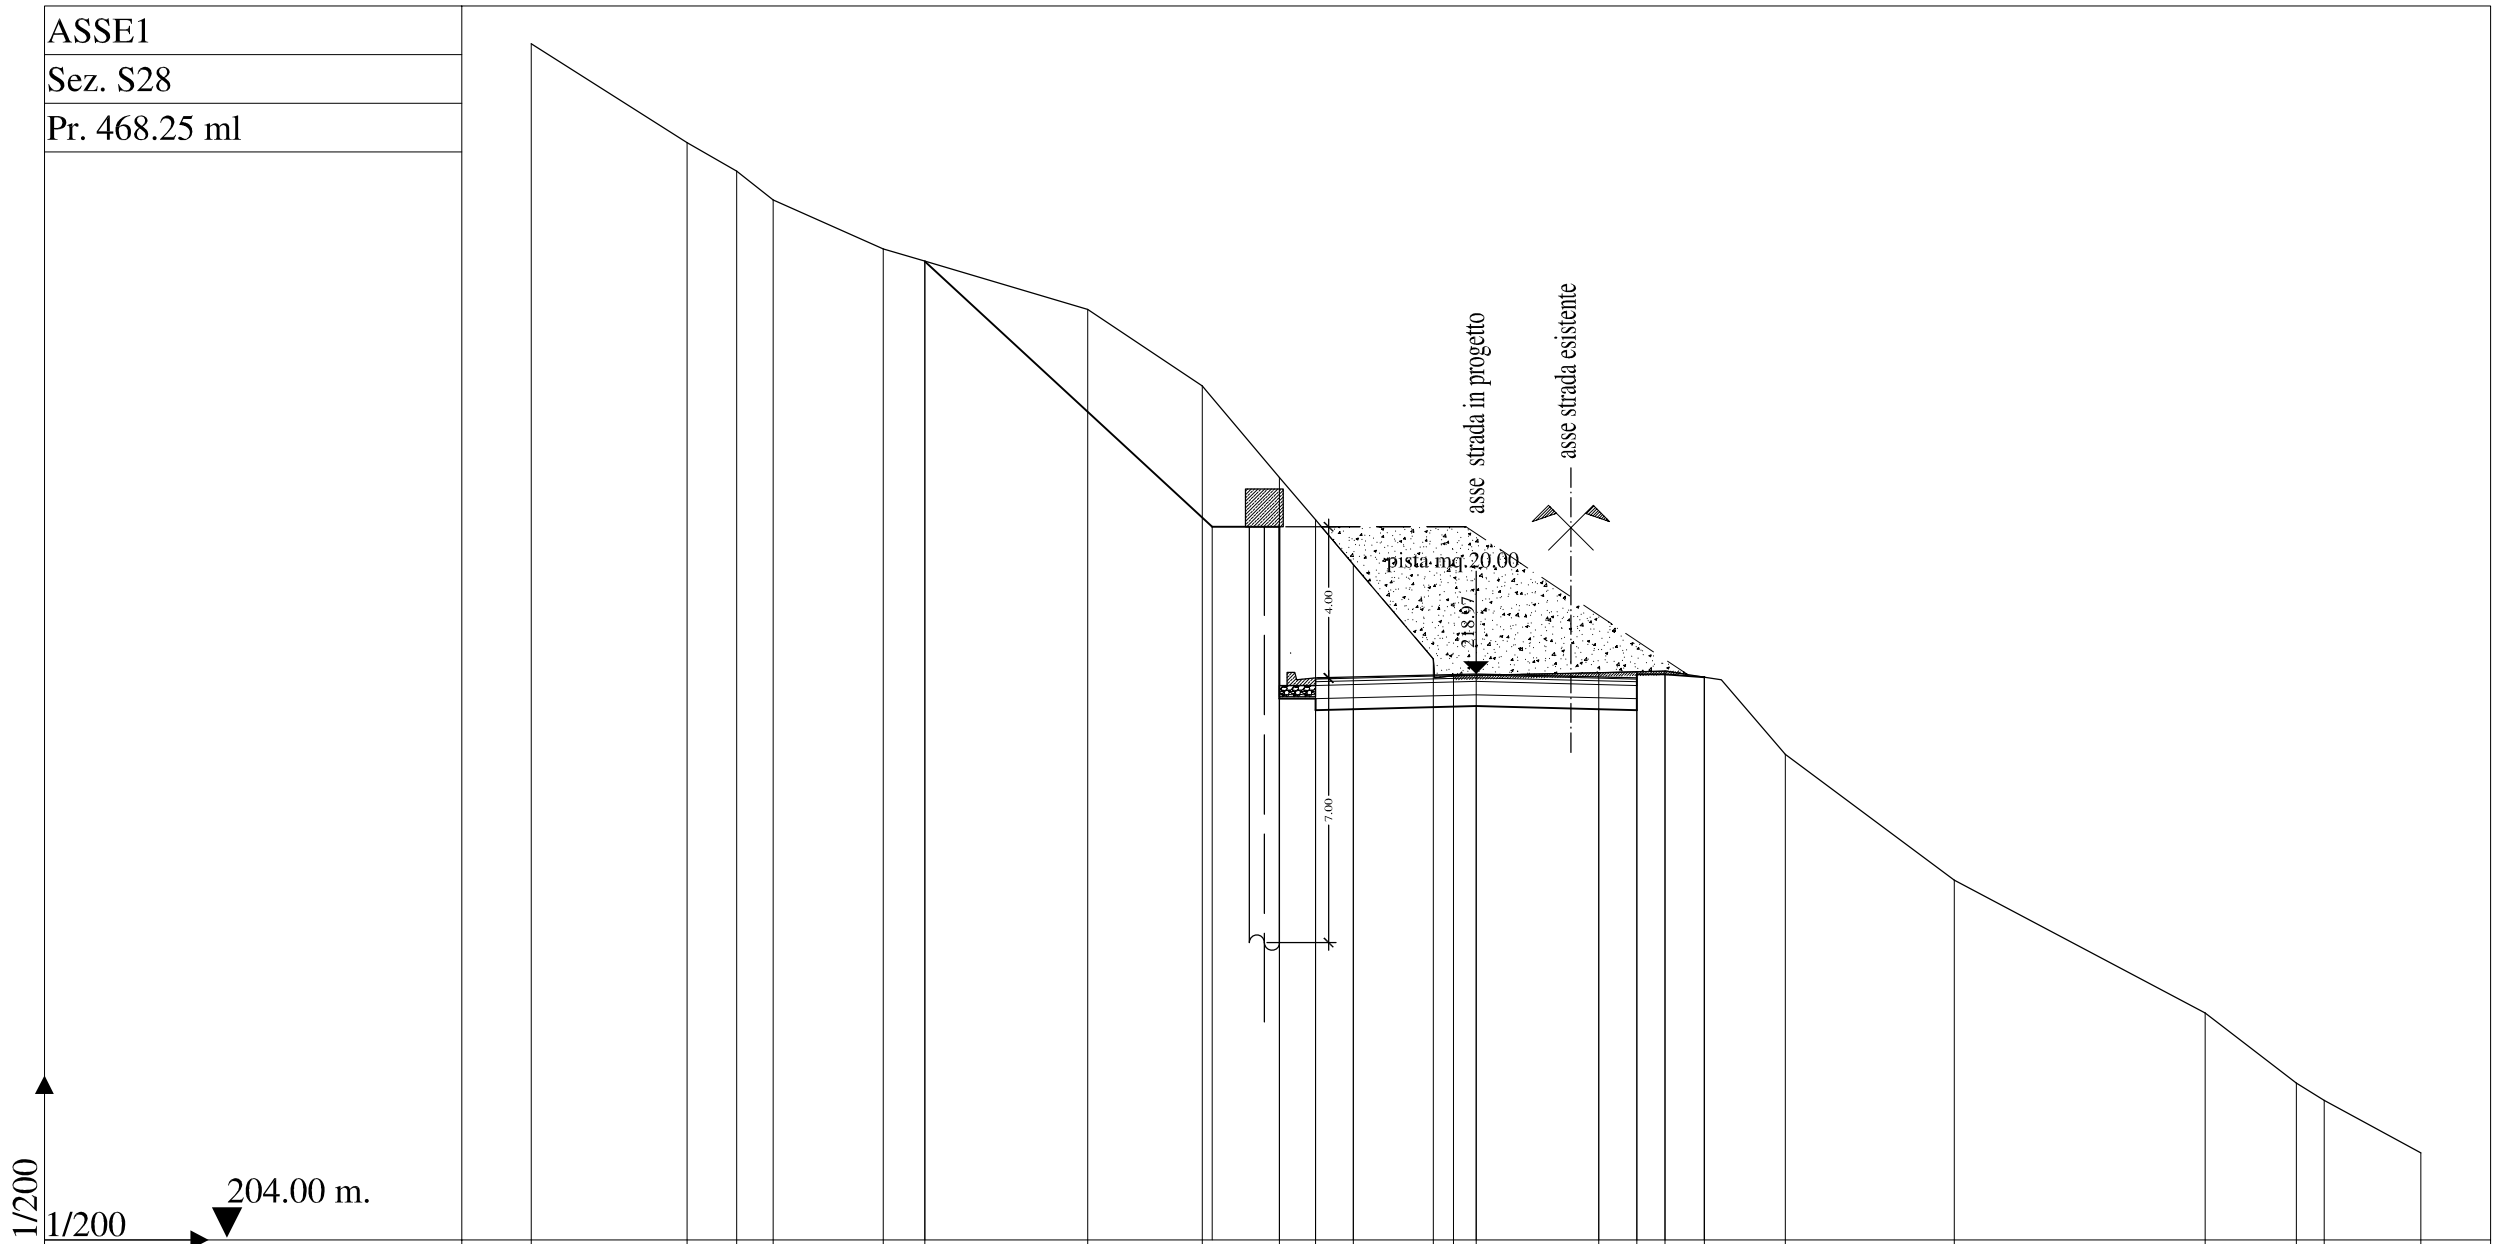

QUOTA TERRENO	235.64	233.03	232.27	231.51	230.21	229.89	228.62	226.59	224.17	223.05	221.87	219.37	218.92	218.93	219.00	219.03	219.04	218.89	216.85	213.52	210.00	208.15	207.69	206.31
PARZ. TERRENO	4.12	1.31	0.97	2.92	1.09	4.31	3.04	2.04	0.95	1.00	2.12	0.53	0.60	3.25	1.00	0.75	1.04	2.14	4.47	6.64	2.41	0.73	2.56	
QUOTA PROGETTO	229.88	222.86	222.86	218.31	218.31	218.01	218.04	218.12	218.04	218.01	218.06	218.06	218.89											
PARZ. PROGETTO	7.61	1.78	0.95	1.00	3.25	3.25	1.00	0.75	1.04															

ASSE1

Sez. S29

Pr. 488.25 ml

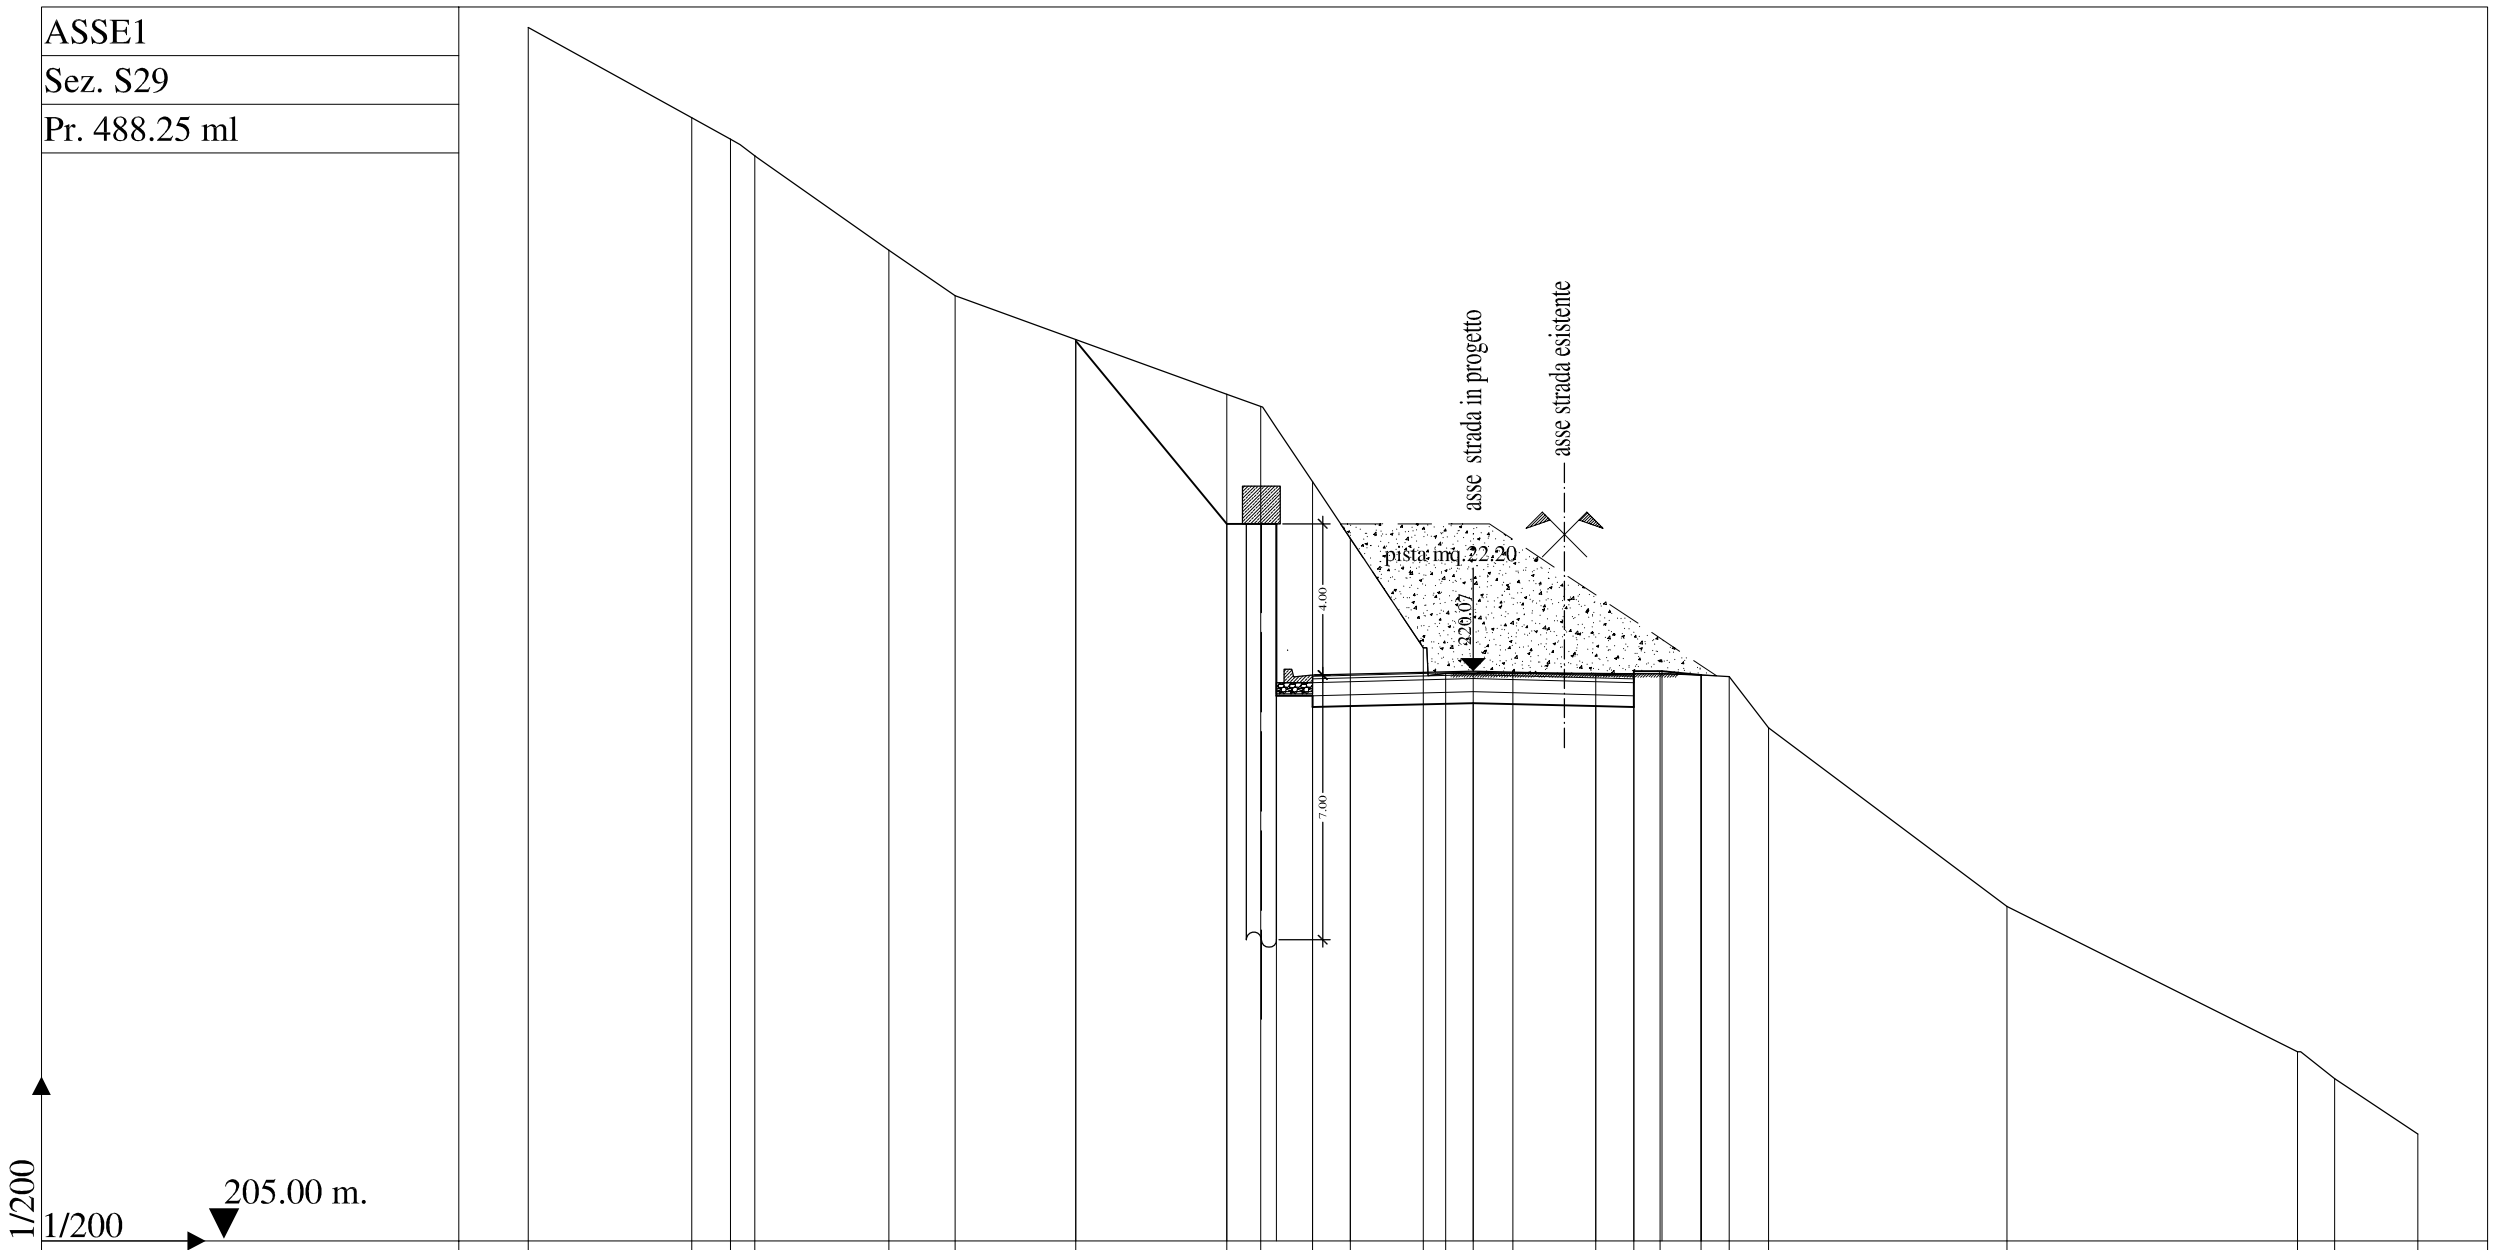

QUOTA TERRENO	237.09		234.71	234.14	233.70		231.21	230.00		228.84		227.40	227.07	225.08	223.58		220.69	220.01	220.01	220.02		220.01	220.00	220.00	219.97	219.93	218.57		213.85		210.00	209.29	207.82
PARZ. TERRENO		4.33		1.02	0.64	3.55		1.75	3.19		4.00		0.90	1.37	1.00		1.93	0.59	0.73	1.05		2.20	1.00	0.70	1.09	0.75	1.04	6.31		7.68		0.98	2.20
QUOTA PROGETTO										228.80		223.97	223.97	219.42 219.42 219.12	219.14				219.22			219.14	219.12 220.07 220.07		219.97								
PARZ. PROGETTO											4.00		1.32	0.95	1.00	3.25			3.25				1.00	0.75	1.03							

ASSE1

Sez. S30

Pr. 508.25 ml

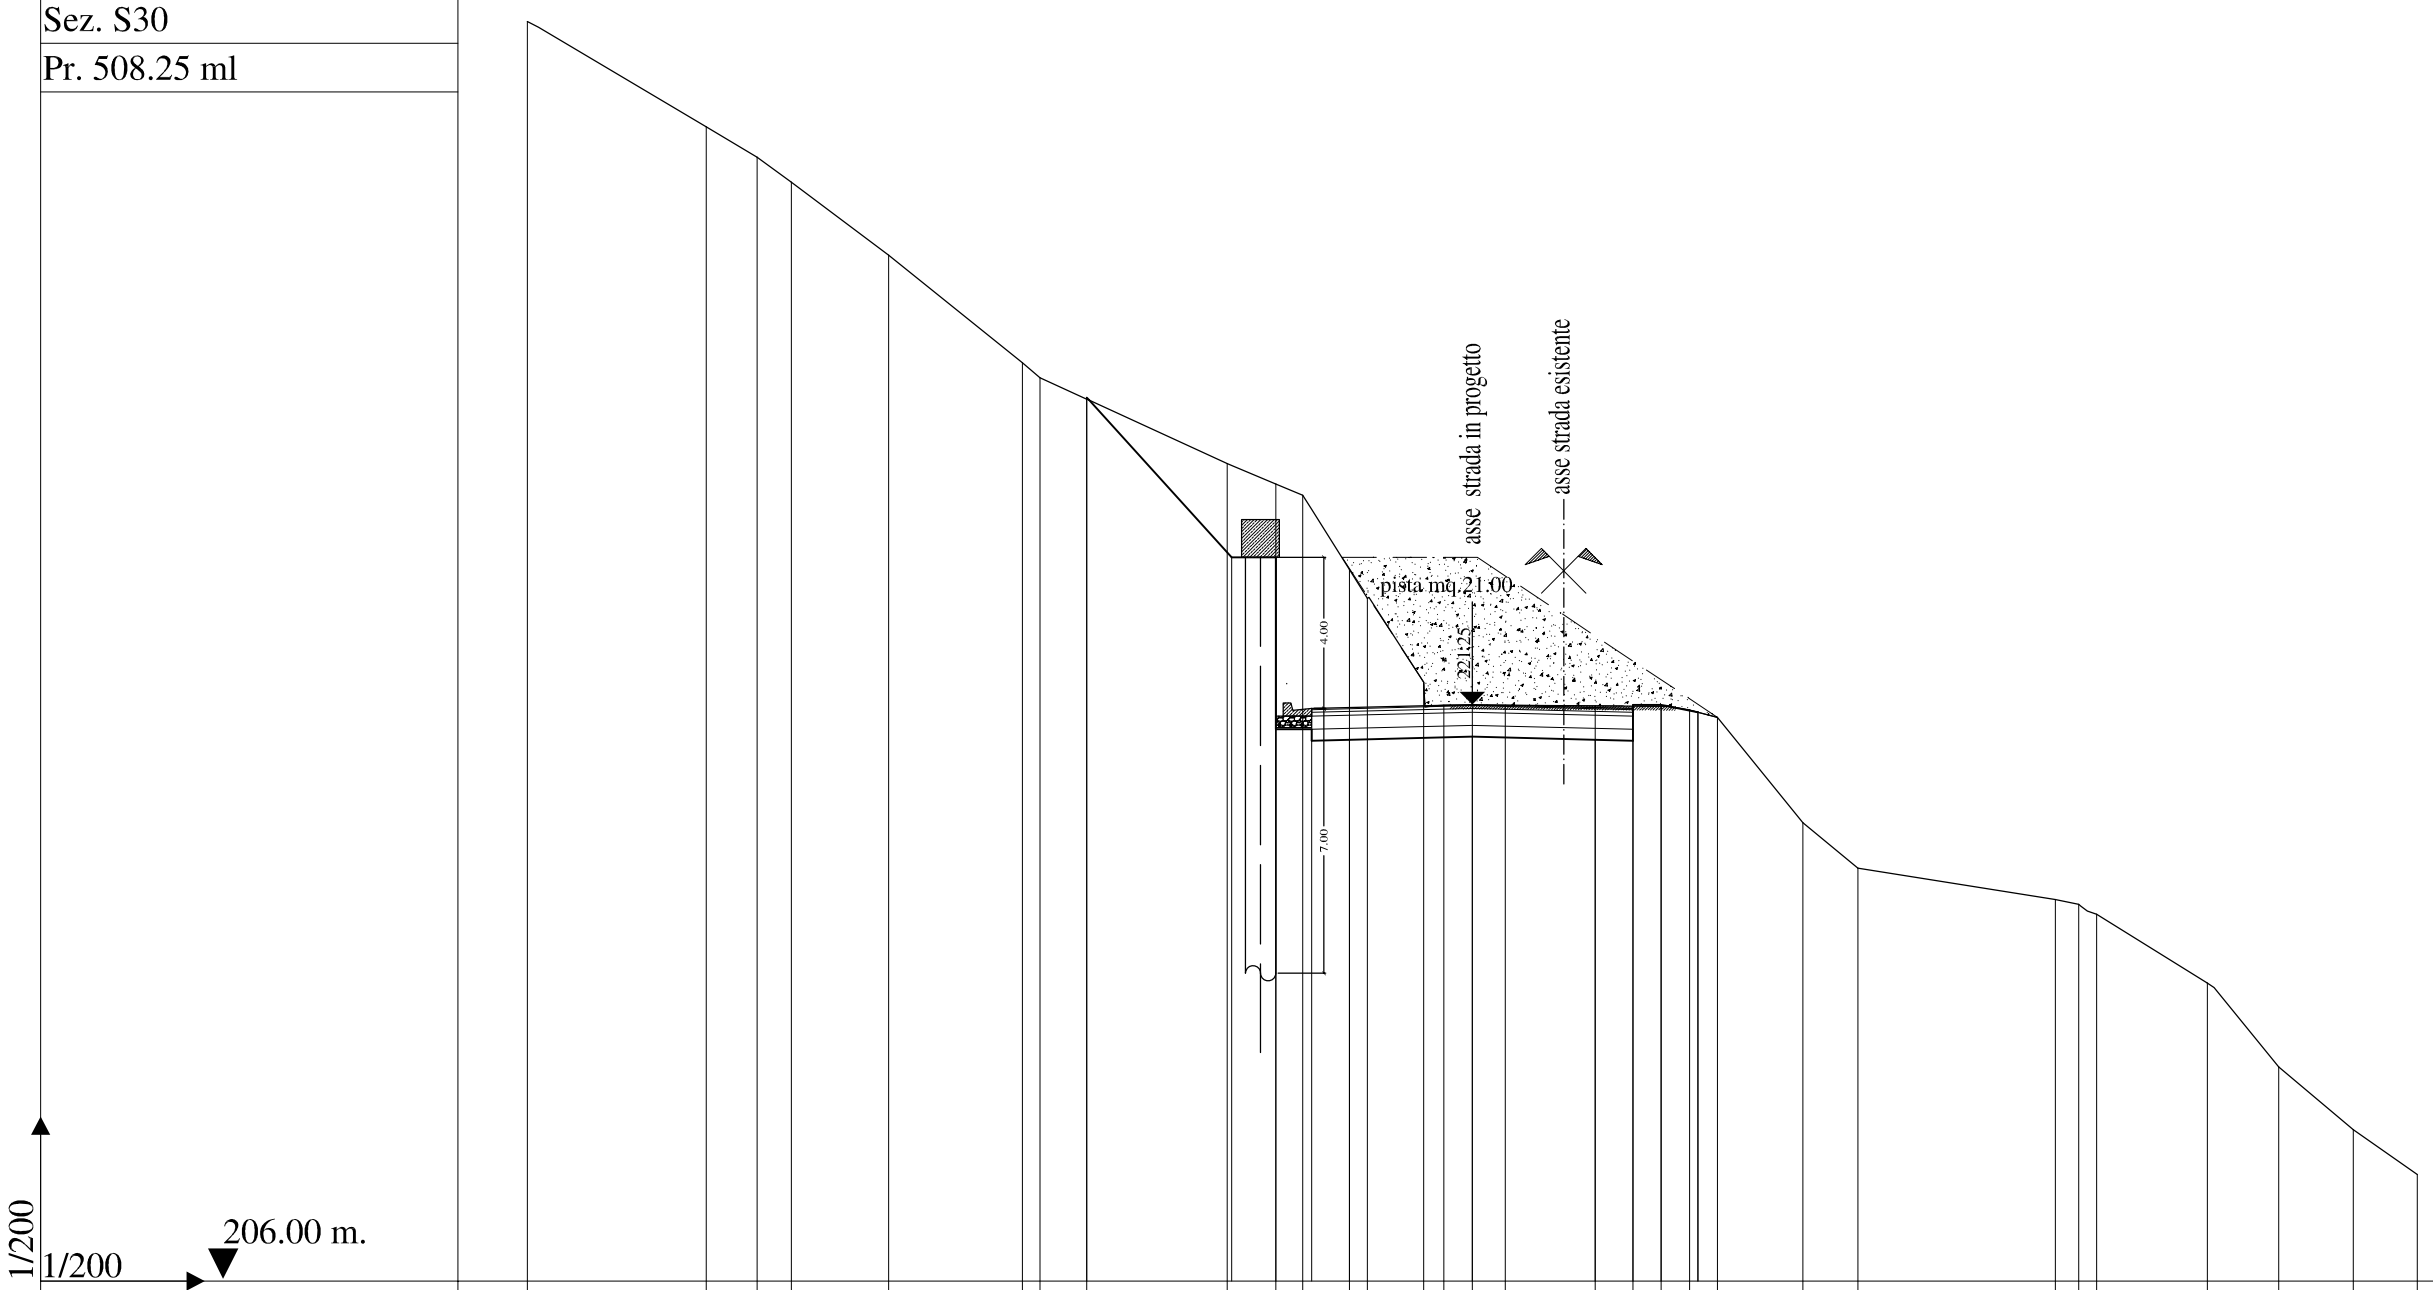

| | | |

ASSE1

Sez. S31

Pr. 528.25 ml

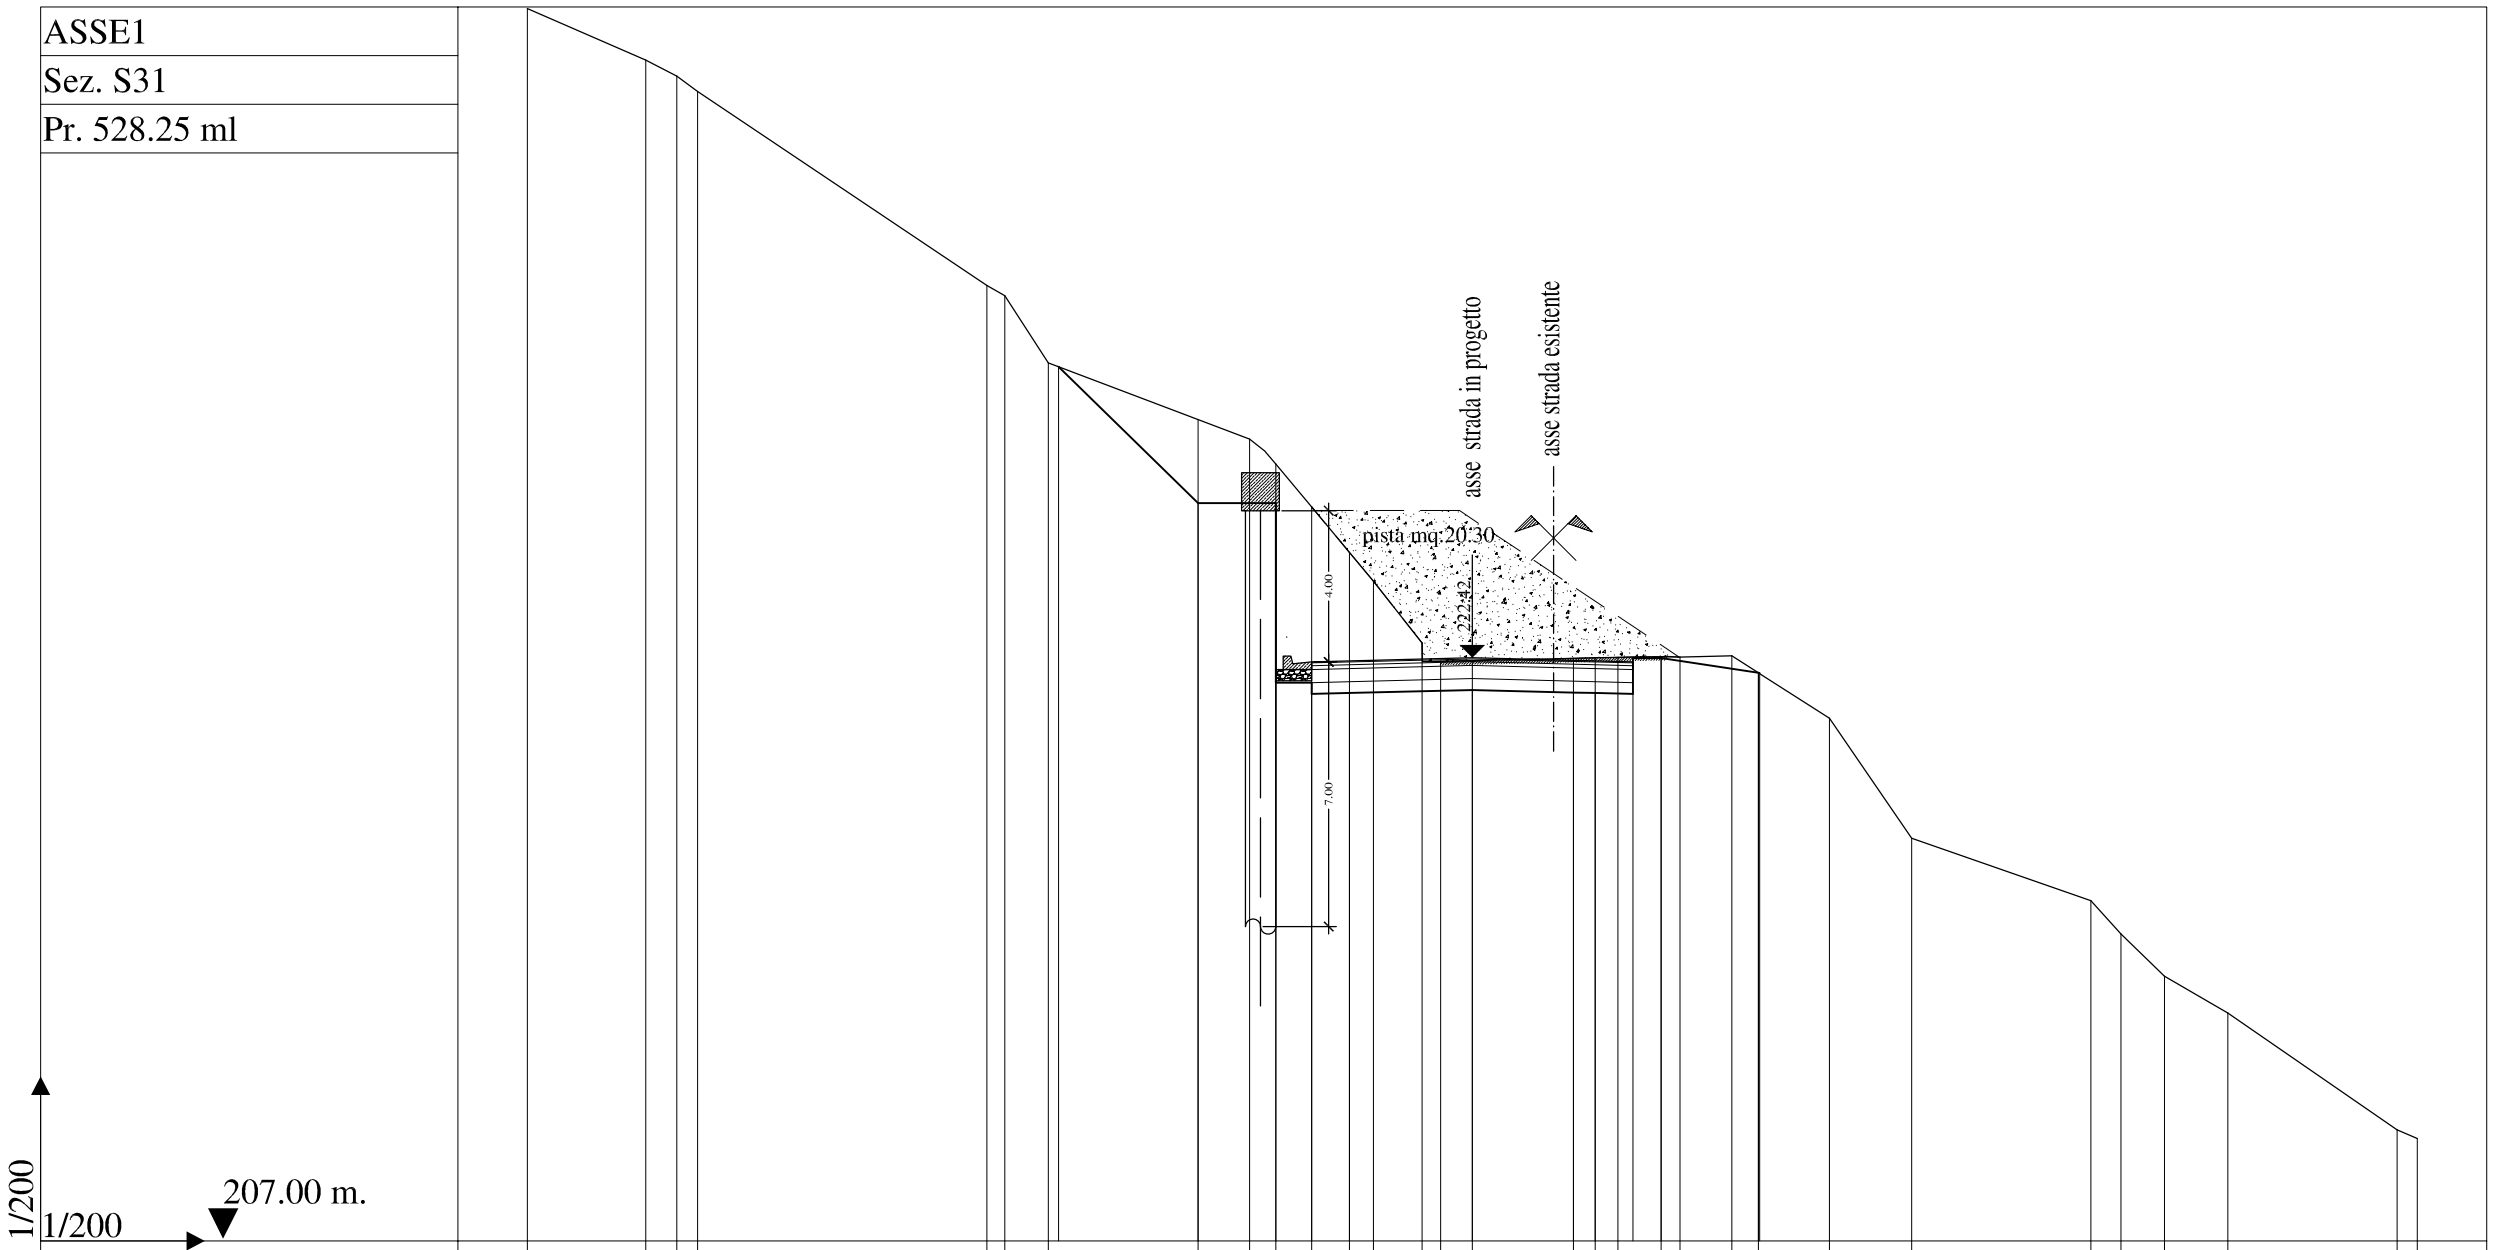

| | | |

ASSE1

Sez. S32

Pr. 546.04 ml

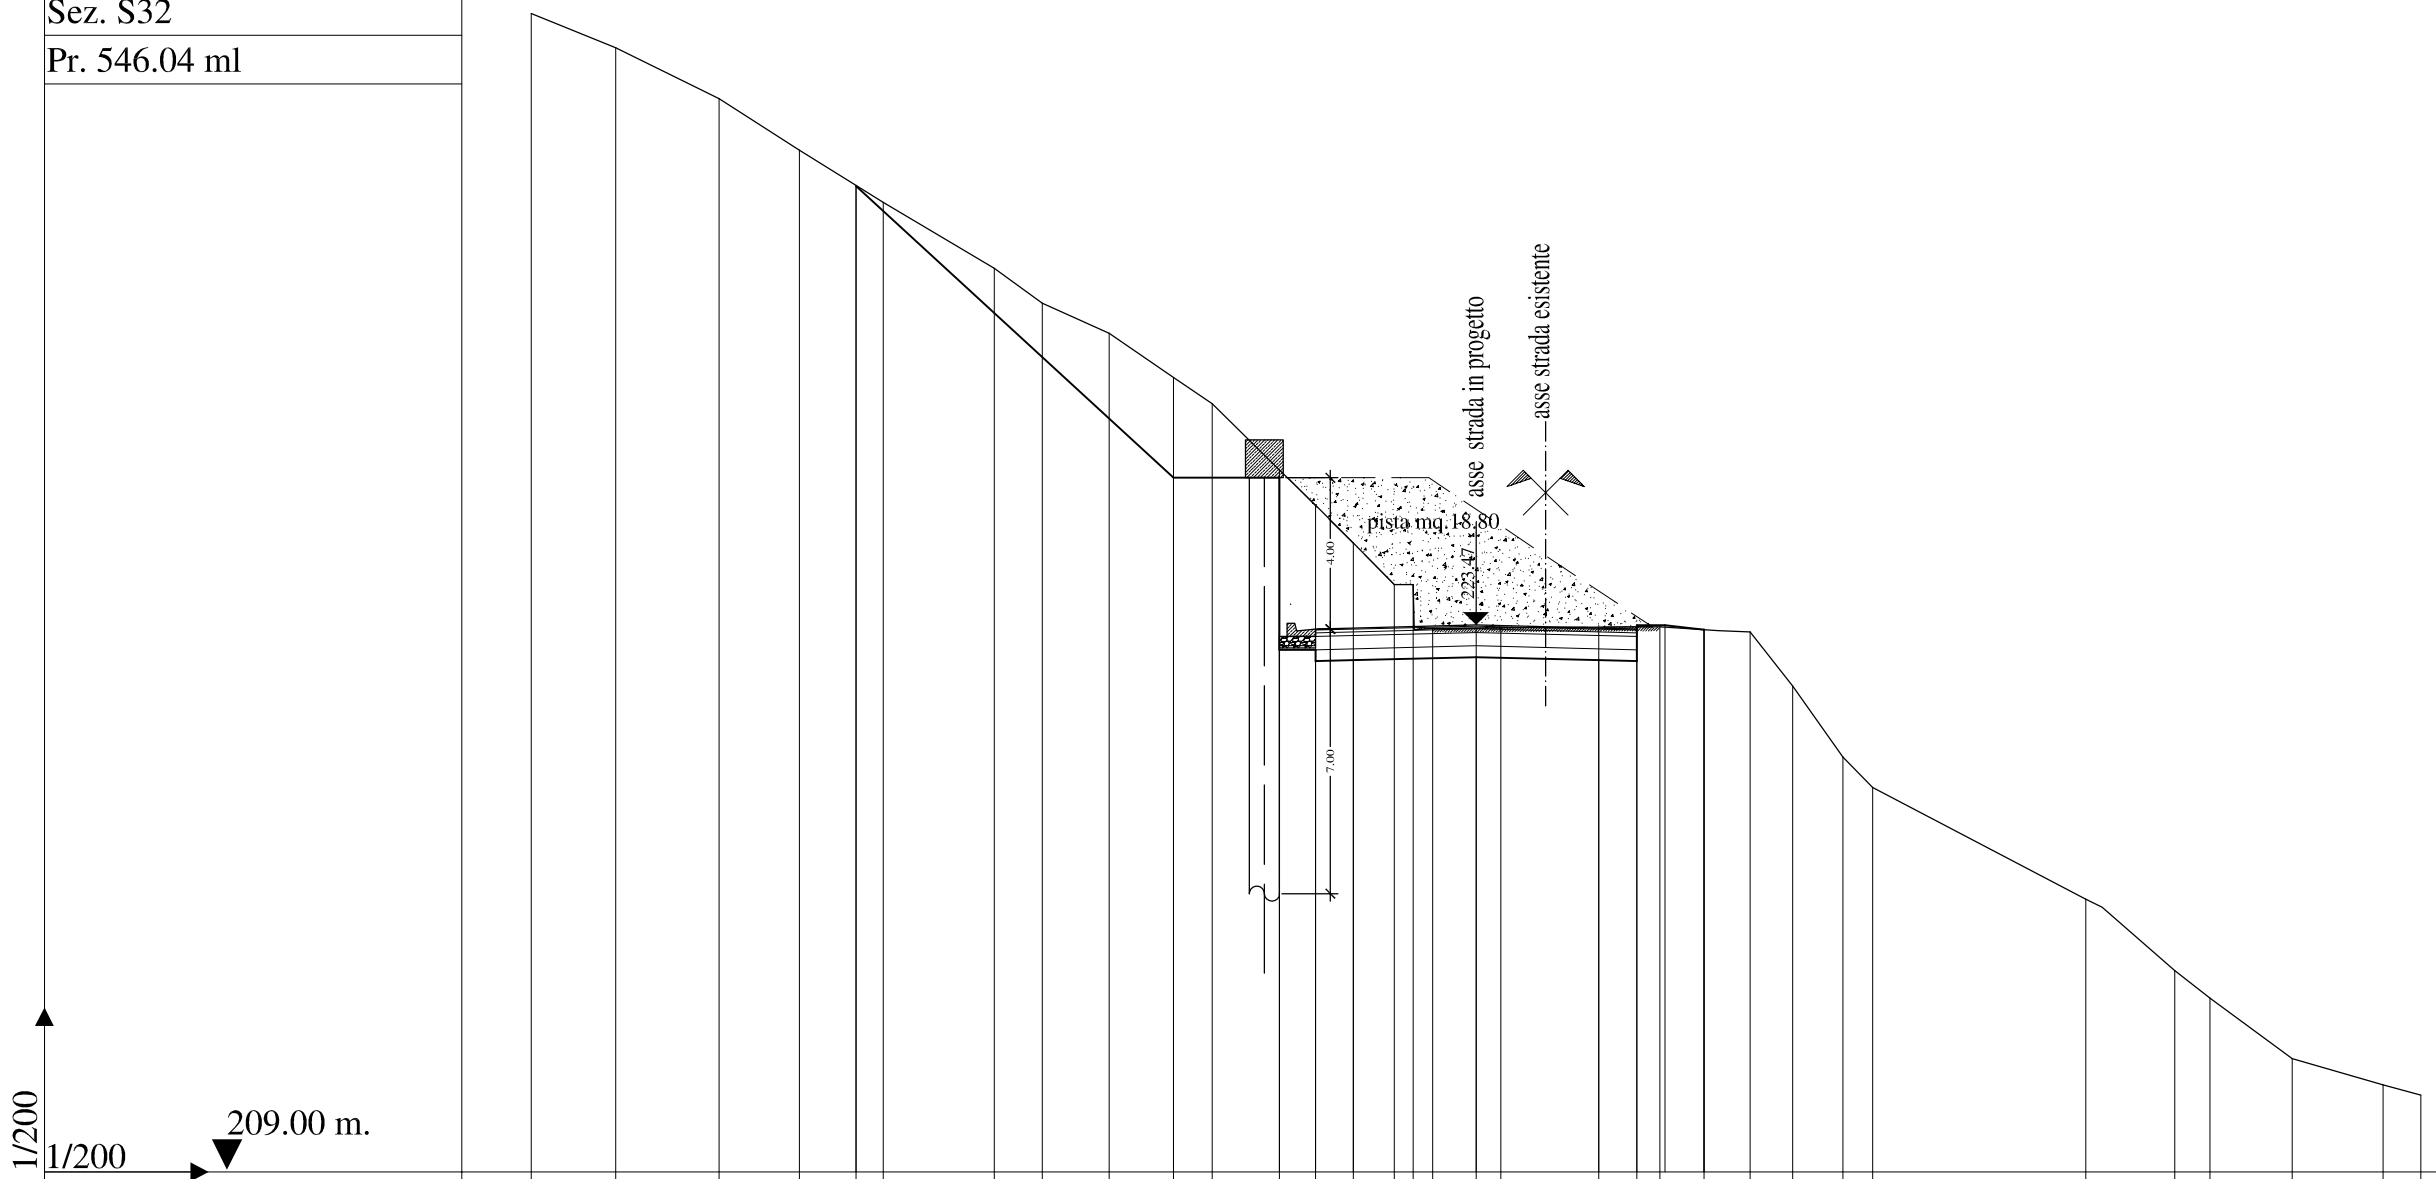

QUOTA TERRENO	239.64	238.73	237.39	236.02	235.10	234.65	232.90	231.98	231.18	230.01	229.32	227.57	226.64	225.64	224.53	224.53	223.38	223.39	223.39	223.41	223.41	223.42	223.34	223.28	221.85	219.97	219.17	216.22	214.32	213.60	212.00	211.31	211.03
PARZ. TERRENO		2.23	2.73	2.13	1.49	0.72	2.94	1.27	1.77	1.71	1.02	1.78	0.95	1.00	1.09	0.50	0.51	1.15	0.66	2.59	1.00	0.61	1.17	1.22	1.13	1.33	0.79	5.64	2.36	0.93	2.18	2.40	1.00	
QUOTA PROGETTO					235.07					227.36		227.36	222.81	222.53				222.62		222.53	222.51	223.46	223.34											
PARZ. PROGETTO						8.41					2.80		0.95	1.00	3.25				3.25		1.00	0.75	1.03											

ASSE1

Sez. S33

Pr. 548.64 ml

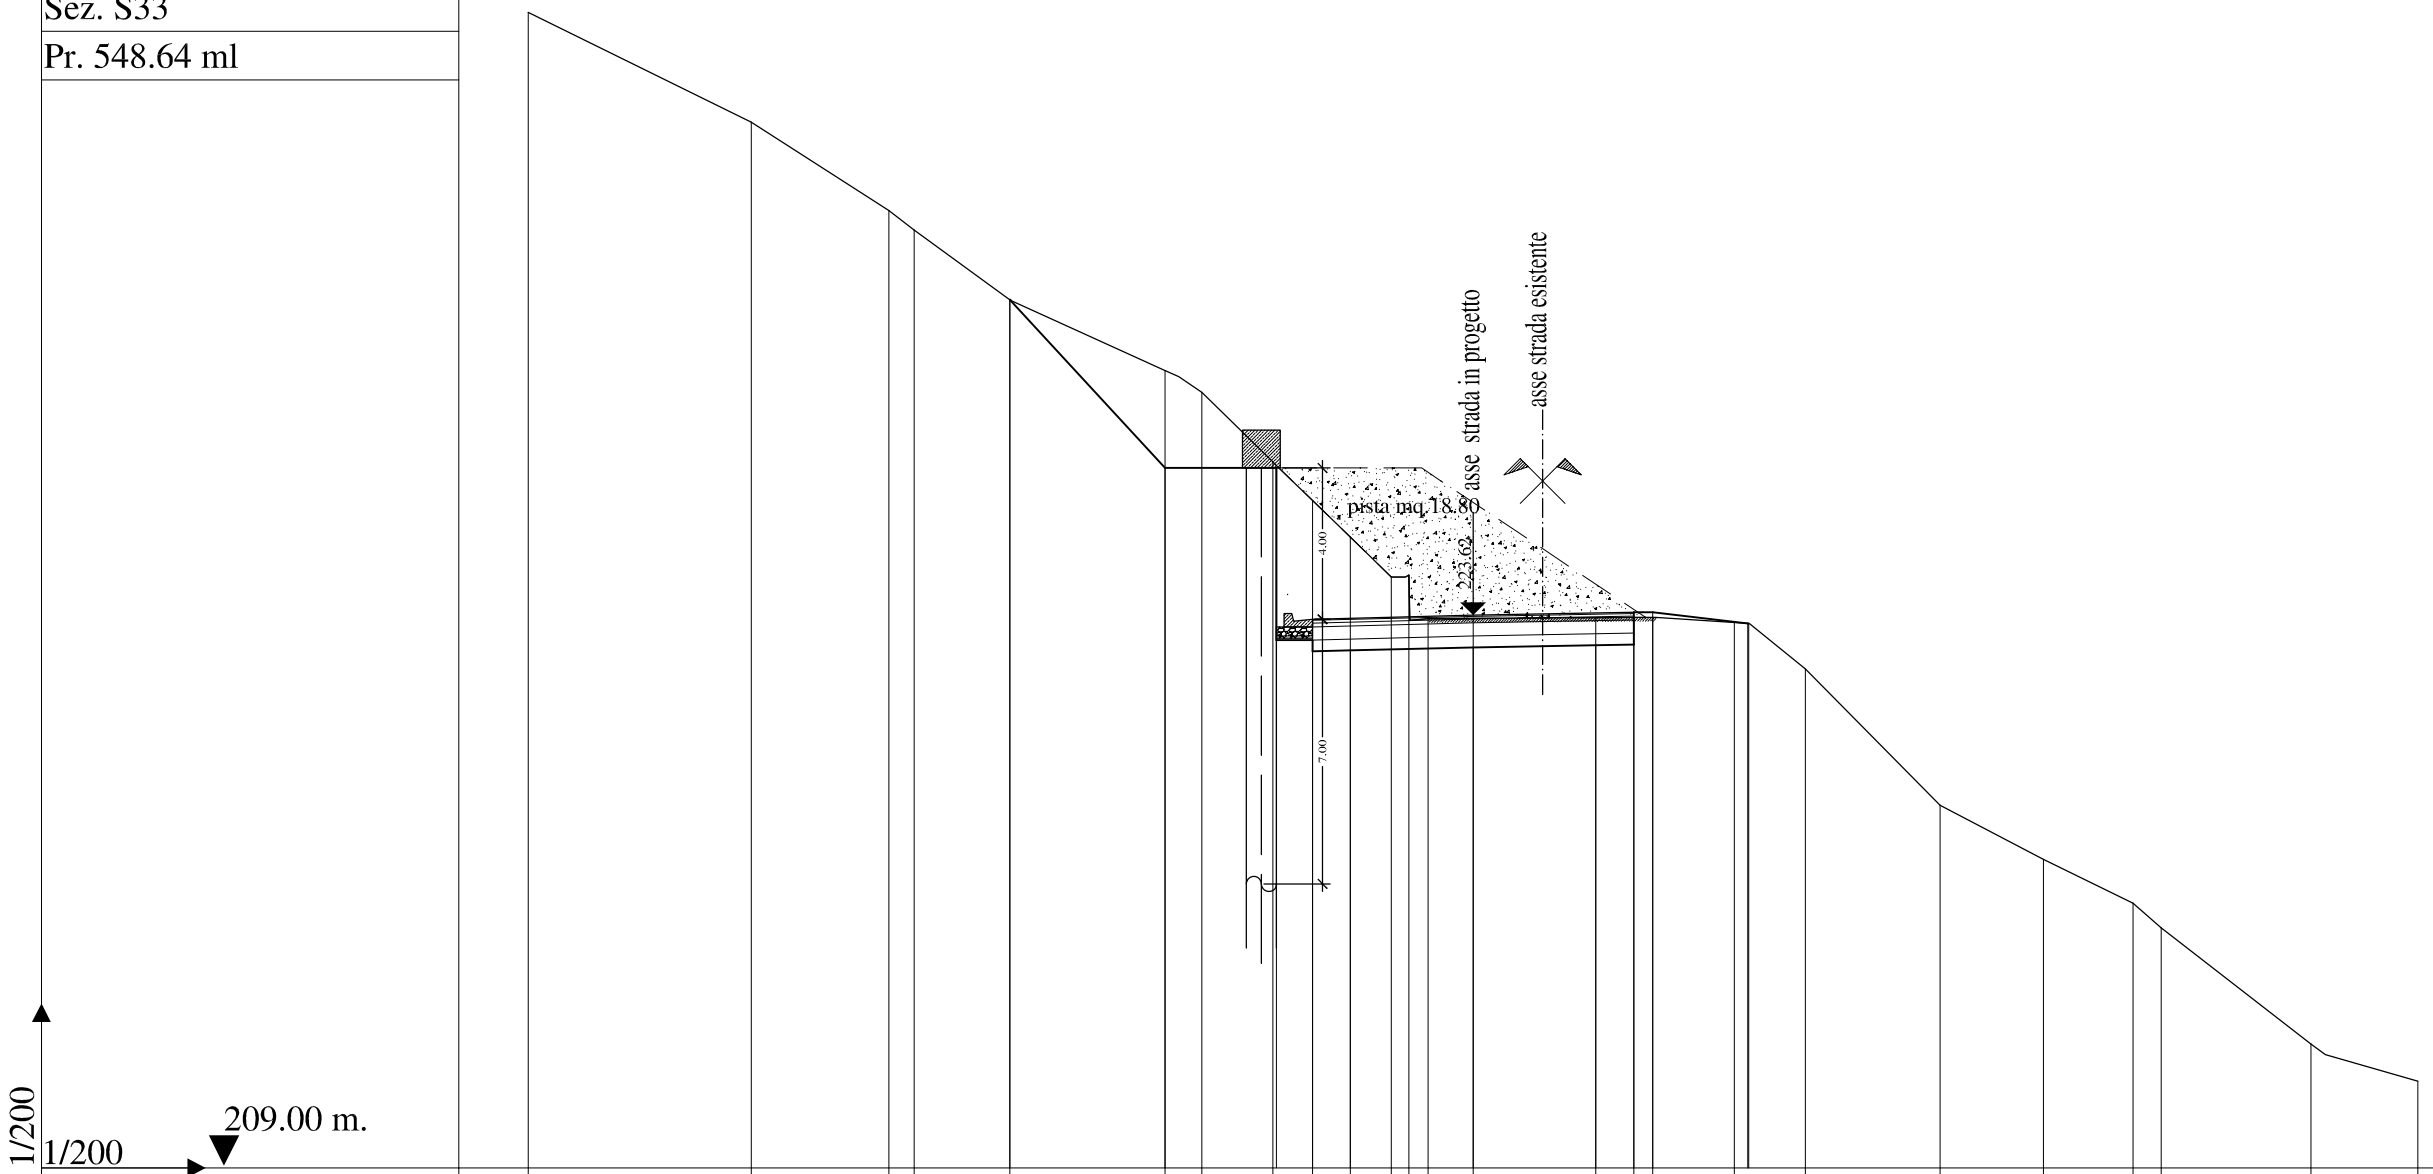

QUOTA TERRENO	239.56	236.66	234.32	233.81	231.96	230.09	229.51	227.67	226.65	225.69	224.63	224.68	223.53	223.53	223.56	223.56	223.56	223.43	222.20	218.59	217.16	216.00	215.35	212.28	211.29
PARZ. TERRENO	5.90	3.64	0.67	2.53	4.11	0.97	1.88	1.05	1.00	1.09	0.46	0.51	1.19	3.25	1.00	0.50	2.17	1.88	3.56	2.73	2.37	0.75	3.96	2.83	
QUOTA PROGETTO	231.97	231.95	227.51	227.51	222.96	222.66	222.69	222.77	222.83	222.84	223.40	223.40													
PARZ. PROGETTO	4.11	2.95	0.95	1.00	3.25	3.25	1.00	0.50	2.52																

ASSE1

Sez. S34

Pr. 568.64 ml

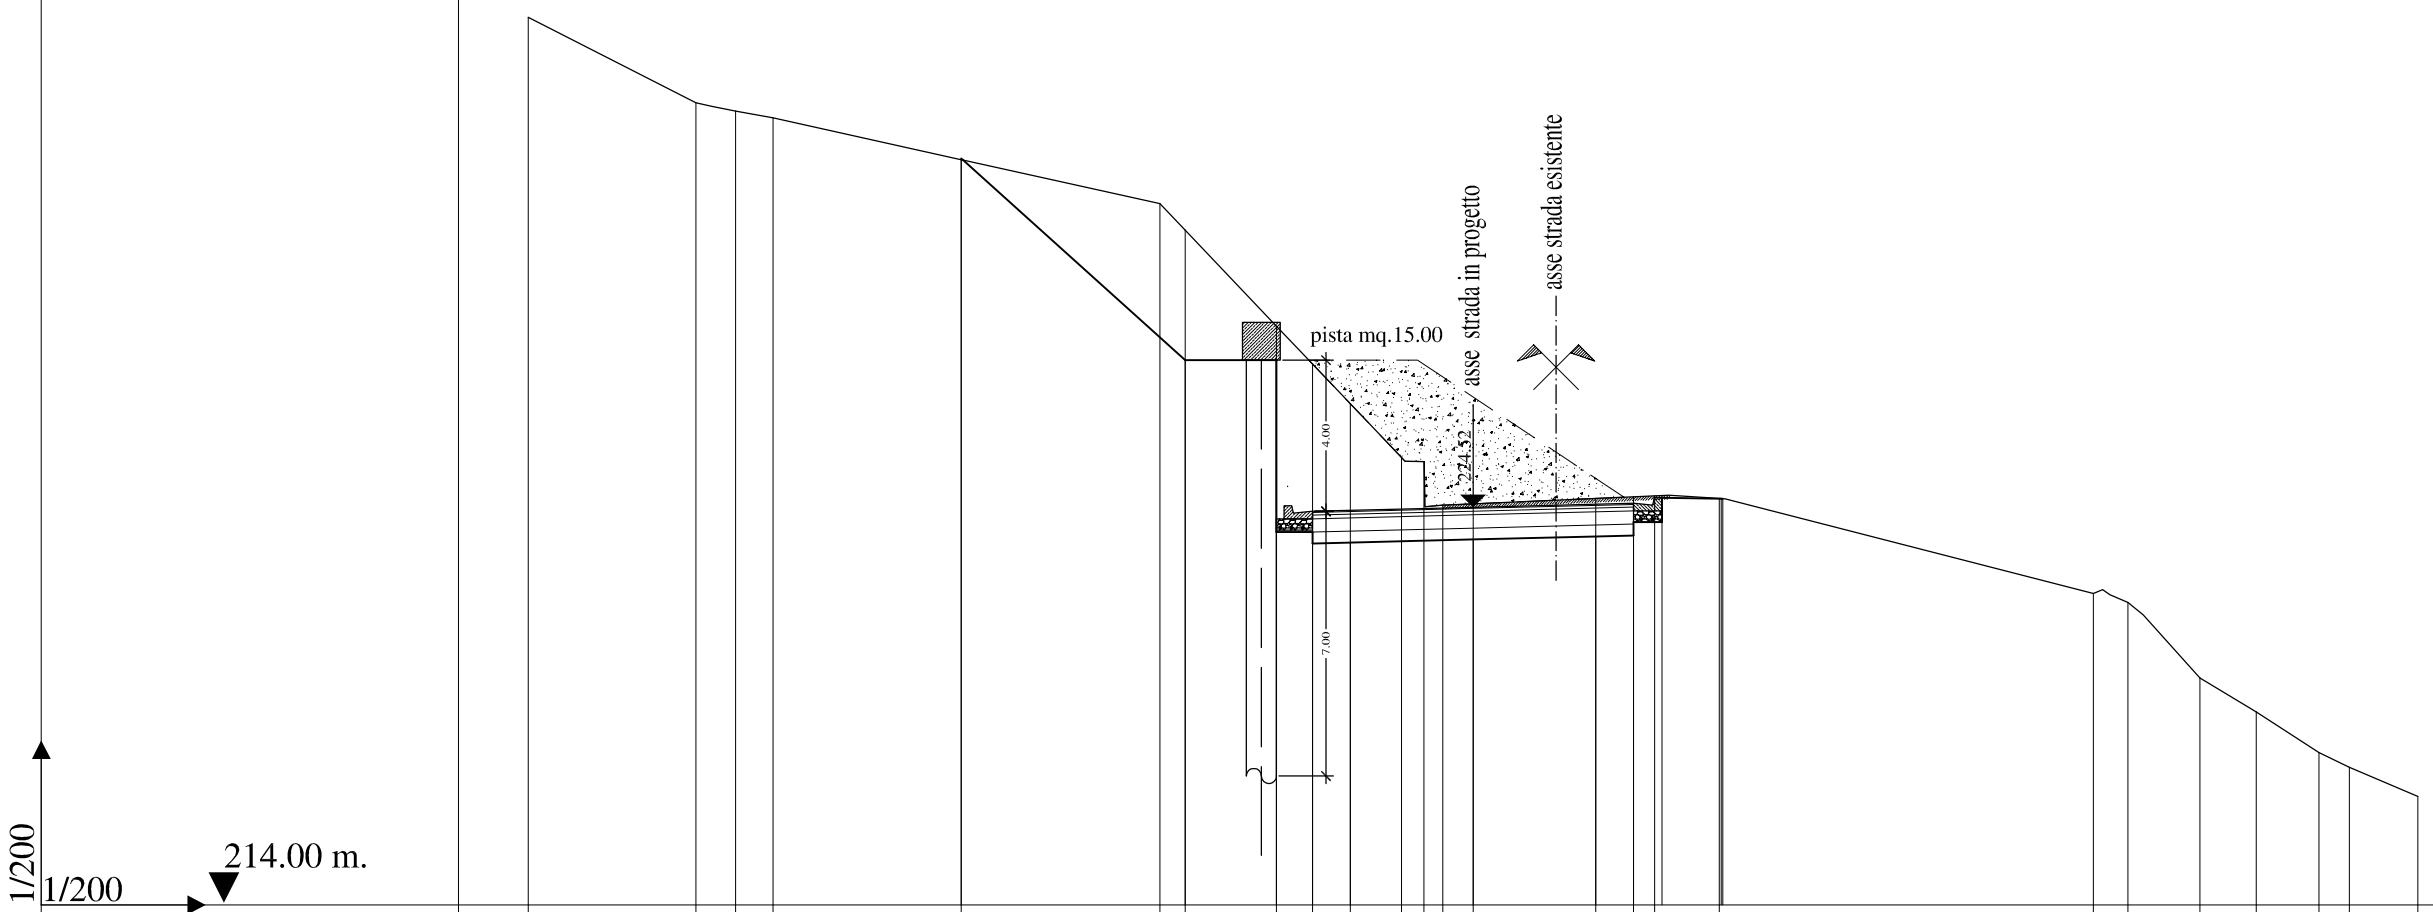

QUOTA TERRENO	237.48		235.22	235.00	234.82		233.71		232.55	231.84		229.31	228.31	227.26	225.83	225.72	224.57	224.61		224.75	224.79	224.82	224.75		222.24	222.00	220.00	219.11	218.03	217.64	216.87
PARZ. TERRENO		4.44		1.05	0.99	4.98		5.26		0.67	2.42		0.95	1.00	1.36	0.60	0.50	0.80	3.25		1.00	0.55	1.71	9.90		0.91	1.90	1.50	1.66	0.80	1.82
QUOTA PROGETTO							233.75	233.70		228.41		228.41	223.86	223.59				223.67		223.75	223.77	224.12	224.77	224.75							
PARZ. PROGETTO								5.93			2.42		0.95	1.00	3.25			3.25			1.00	0.75		1.57							

ASSE1

Sez. S35

Pr. 588.64 ml

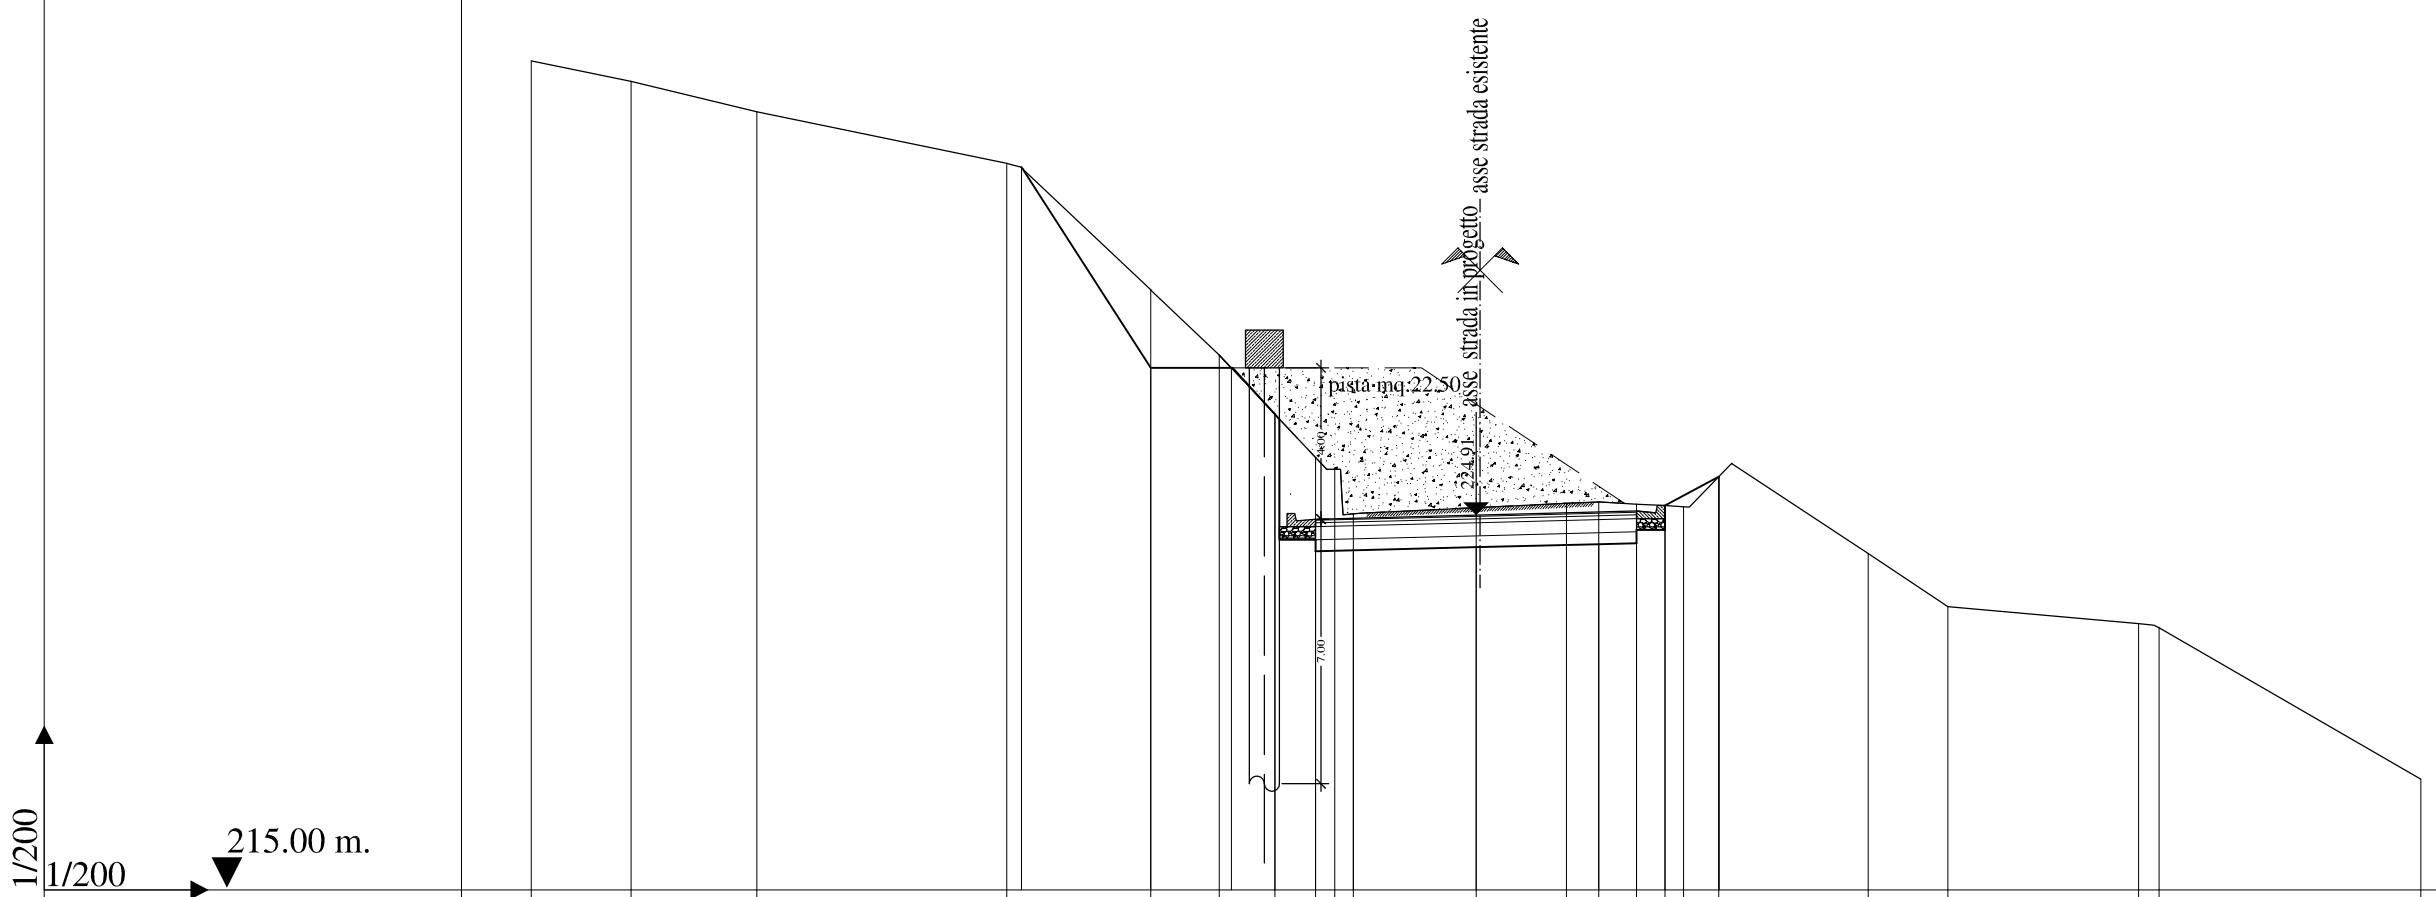

QUOTA TERRENO	236.93		236.38		235.58		234.22		230.87	229.15	227.58	226.44	226.12	224.95	225.11	225.22	225.26	225.21	225.16	225.14	225.93	223.89	222.49	222.04	221.93	217.93
PARZ. TERRENO		2.64		3.32		6.62		3.80		1.82	1.47	1.07	0.51	0.49	3.25	2.39	0.86	1.00	0.75	0.49	0.93	3.95	2.11	5.05	0.54	6.93
QUOTA PROGETTO							234.12	234.07	228.81	228.81	227.58	227.45	224.26	223.96	223.98	224.06	224.15	224.17	224.52	225.17	225.93	225.93				
PARZ. PROGETTO								3.41		2.14	1.15	1.07	1.00	3.25	3.25			1.00	0.75		1.42					

ASSE1

Sez. S36

Pr. 603.78 ml

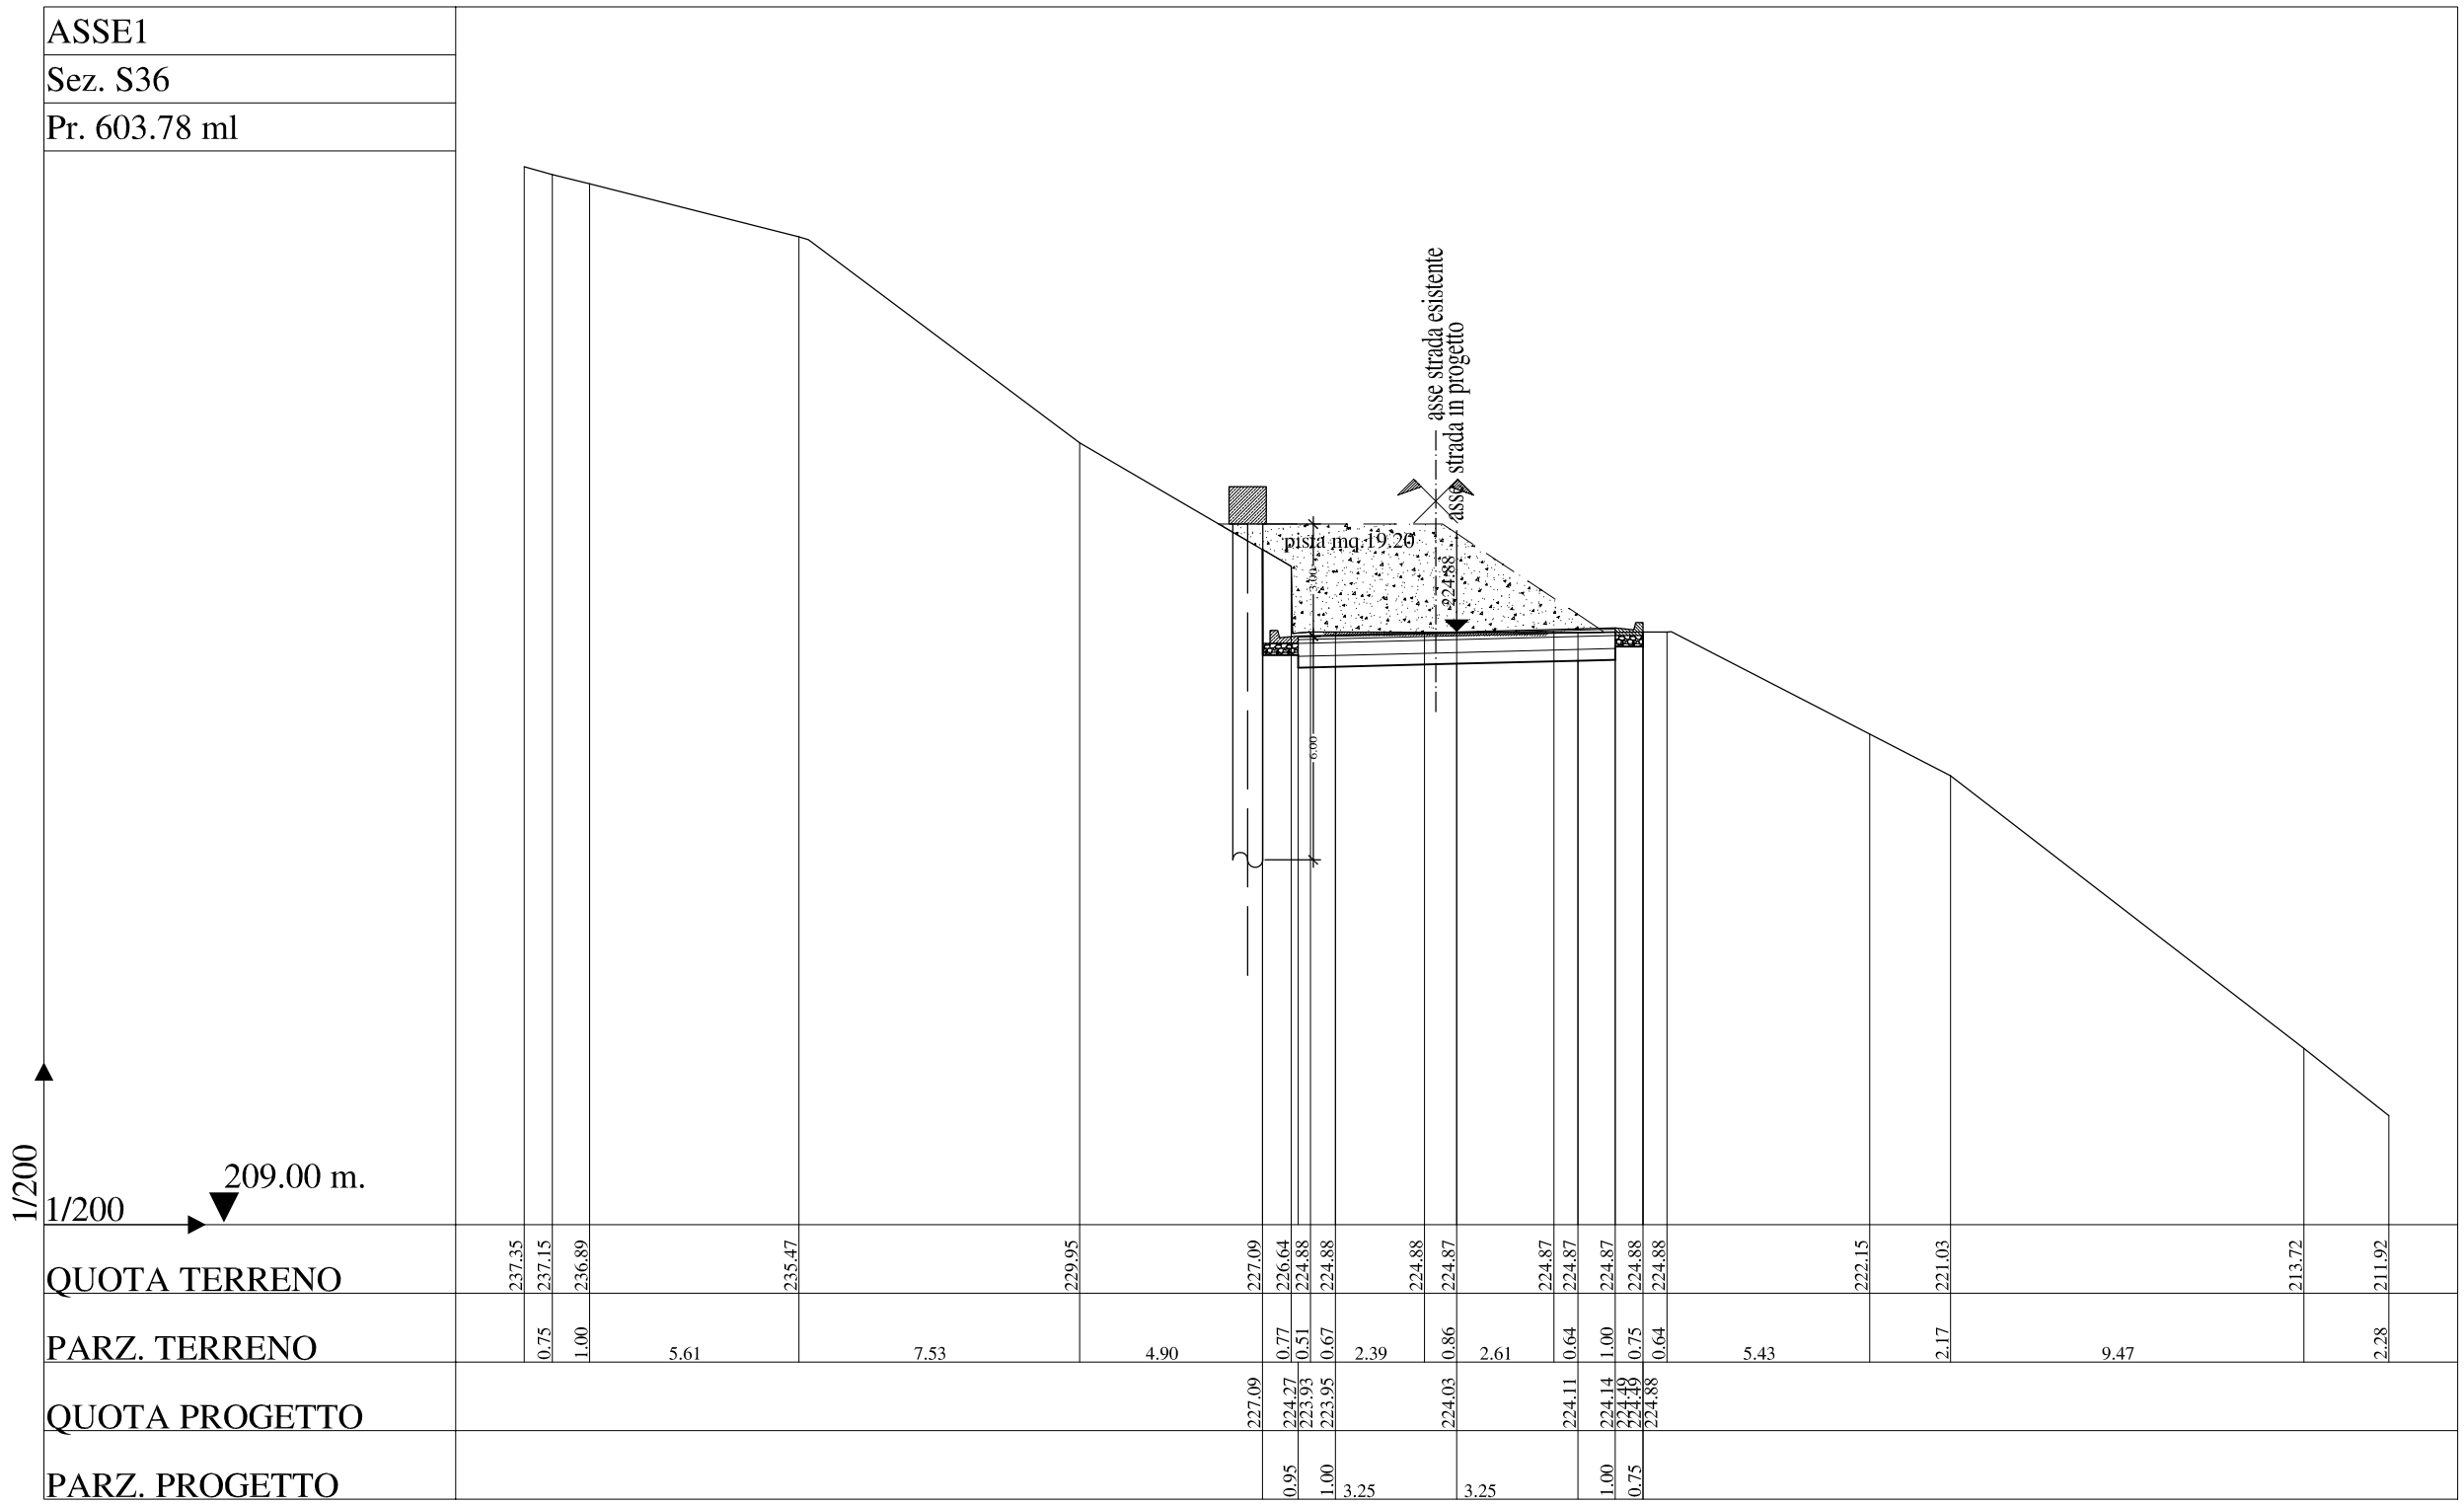

ASSE1

Sez. S39

Pr. 631.59 ml

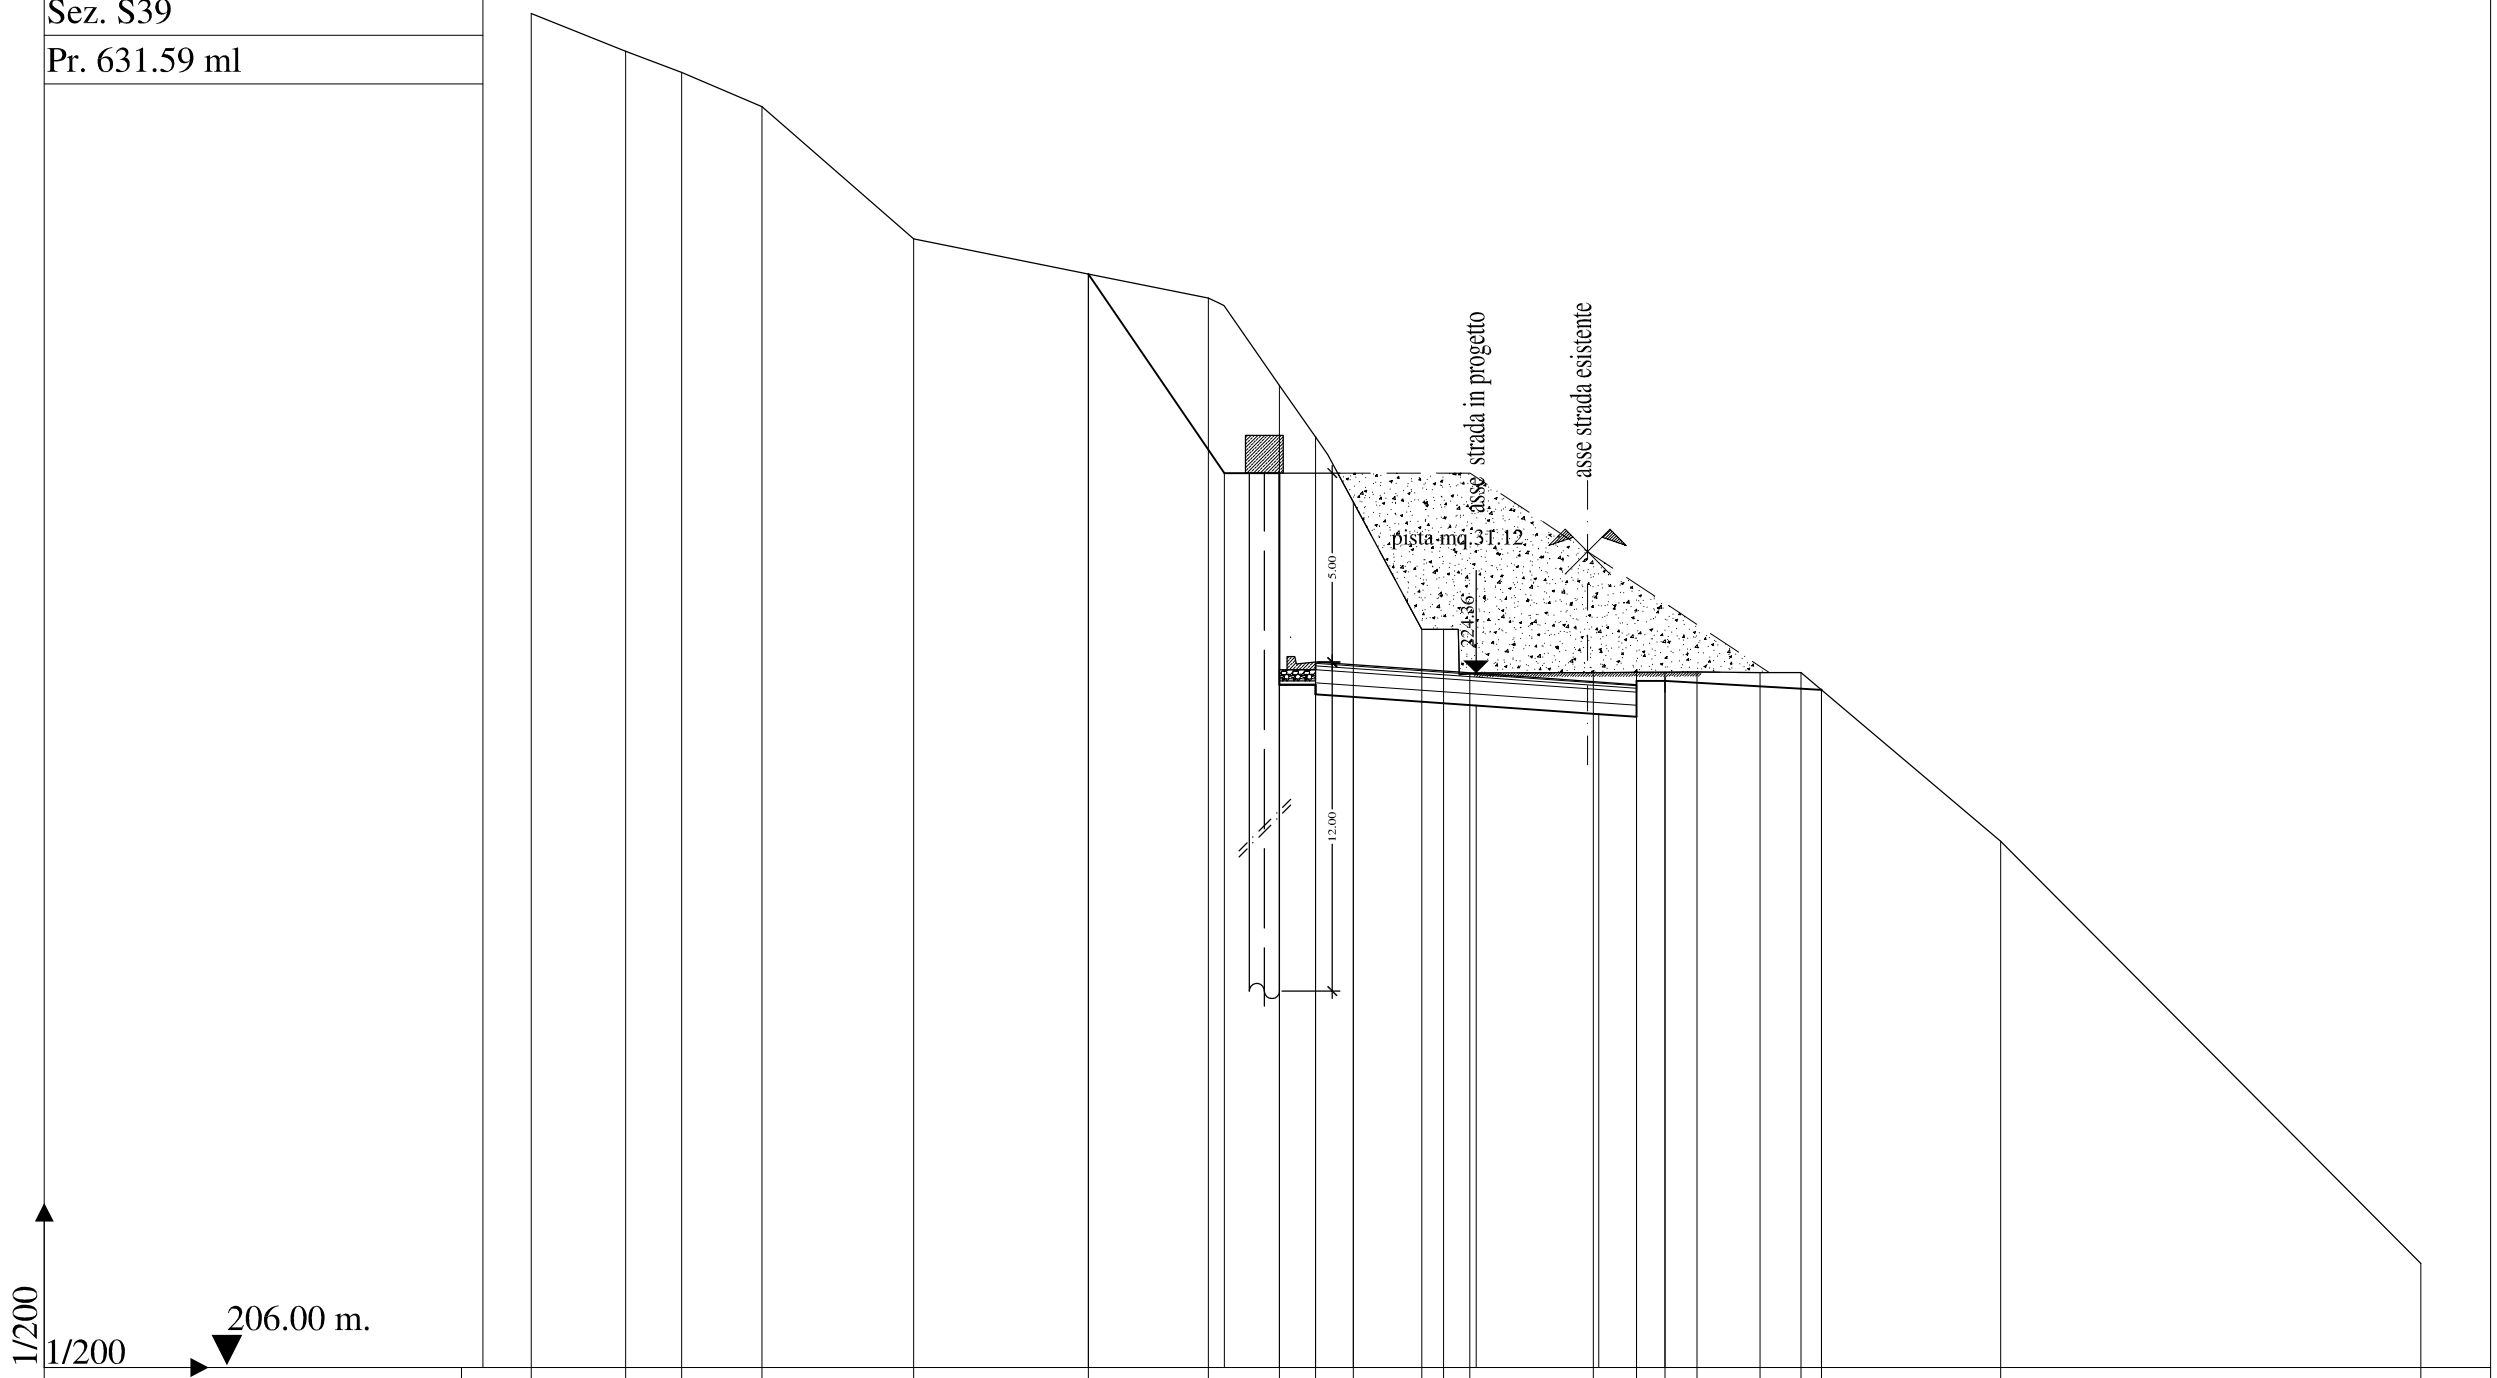

QUOTA TERRENO	241.81	240.82	240.26	239.35	235.85	234.92	234.28	231.98	230.61	228.89	225.53	225.53	224.35	224.38	224.39	224.39	224.40	224.38	224.38	223.92	219.92	208.75
PARZ. TERRENO	2.50	1.48	2.12	4.01	4.62	3.18	1.88	0.95	1.00	1.81	0.58	0.70	3.26	1.15	0.75	0.84	1.67	1.08	0.54	4.75	11.12
QUOTA PROGETTO	234.92	229.66	229.66	224.06	223.81	223.74	223.51	223.28	223.21	224.16	224.16	223.92
PARZ. PROGETTO	3.60	1.46	0.95	1.00	3.25	3.25	1.00	0.75	4.14

ASSE1

Sez. S40

Pr. 651.59 ml

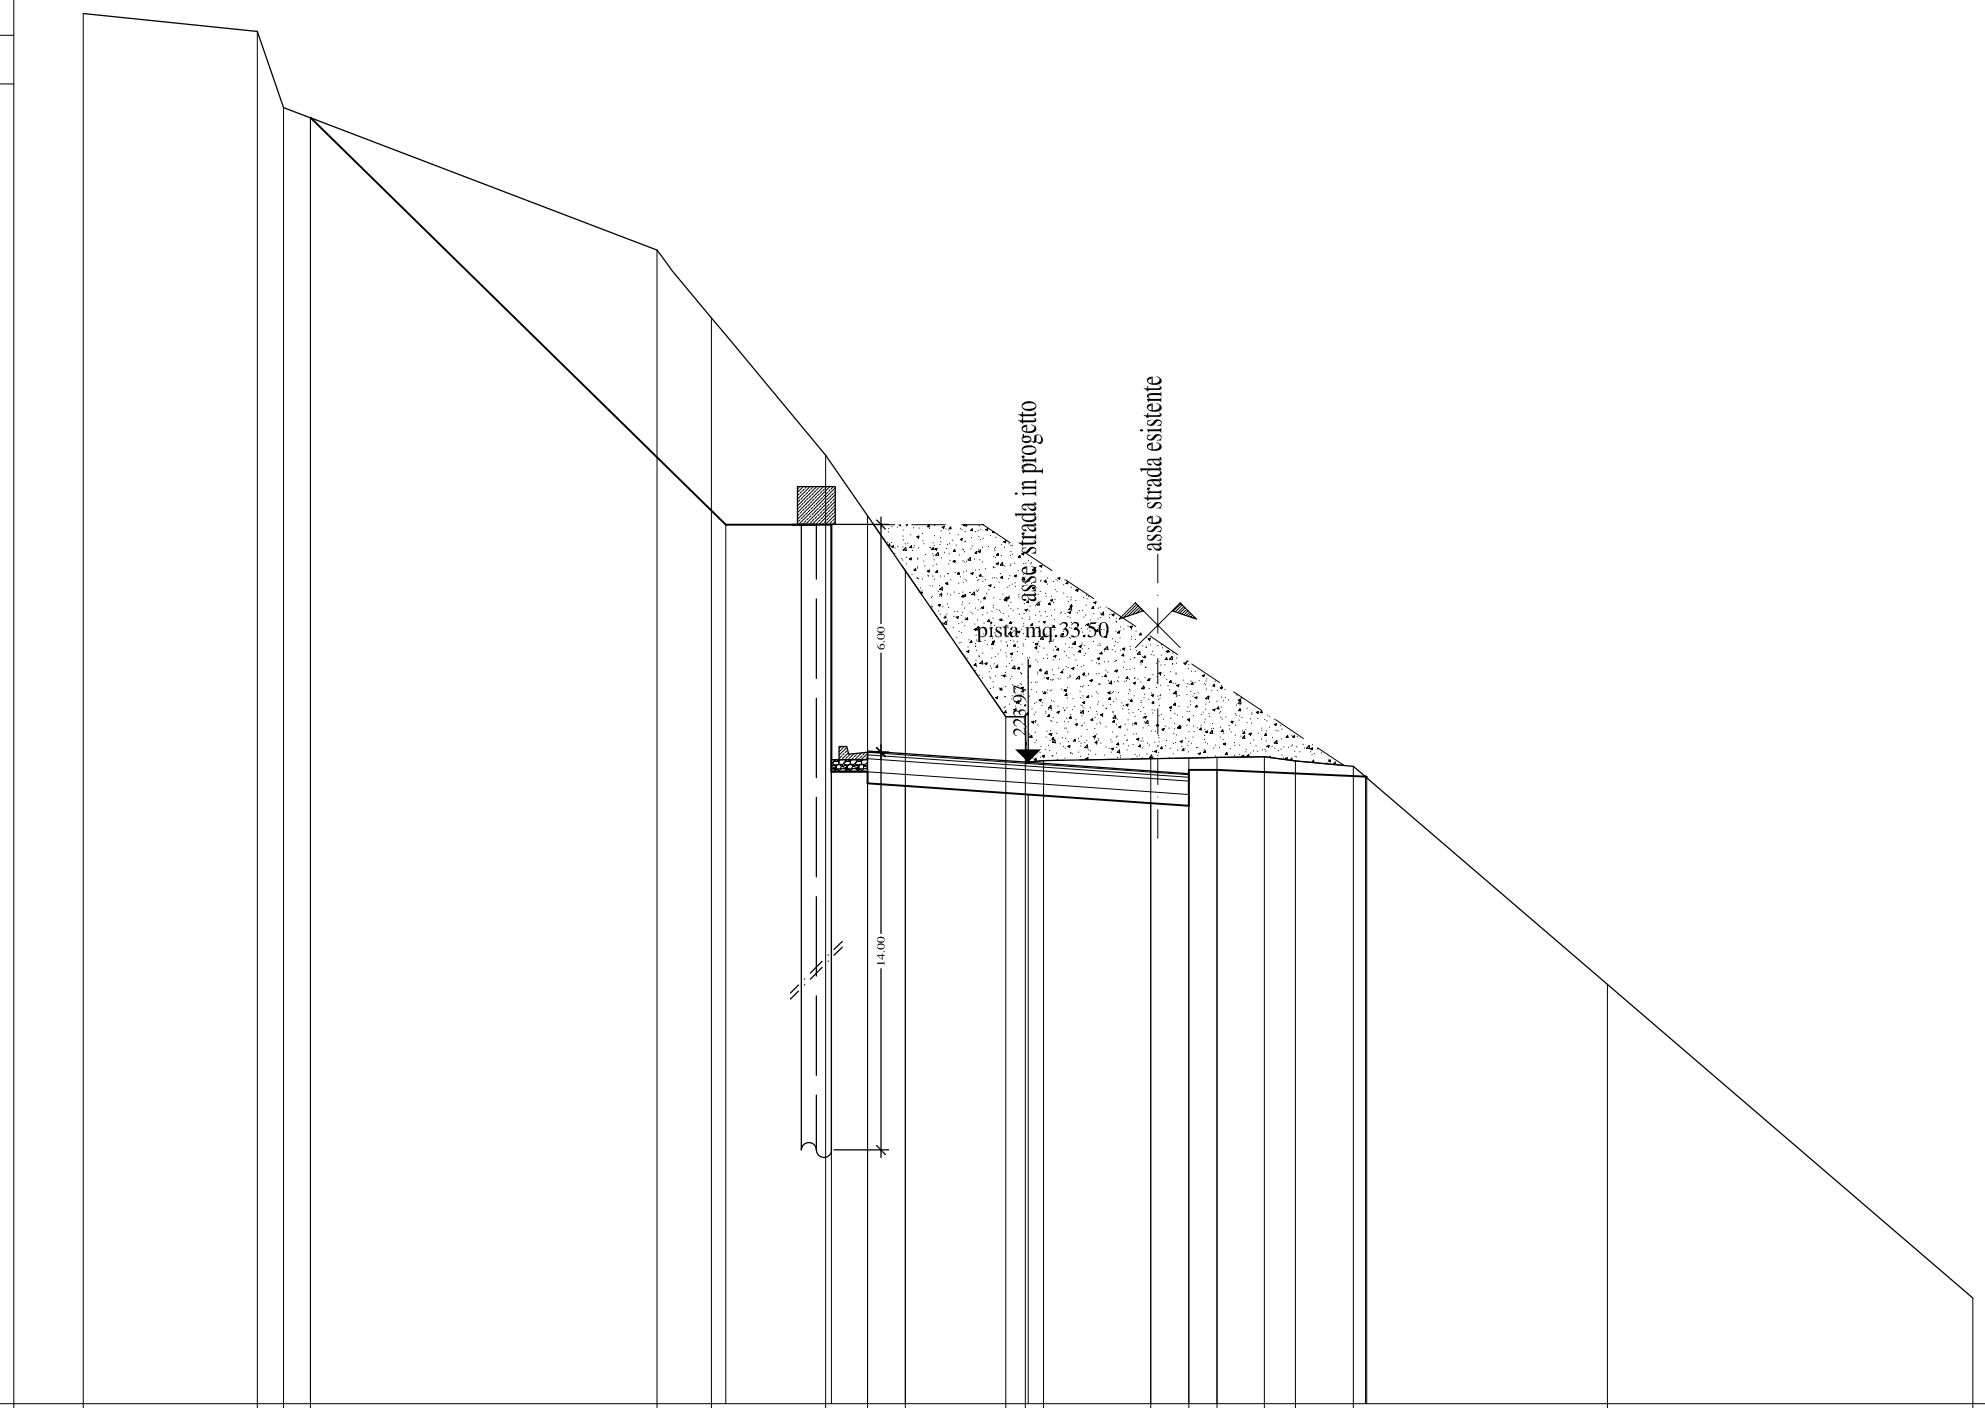

1/200

207.00 m.

1/200

QUOTA TERRENO	243.77		243.30	241.29	241.01			237.51	235.72		232.09	230.49	229.03		225.17	225.17	224.01		224.06	224.08	224.09	224.11	224.00	223.86		218.09		209.79
PARZ. TERRENO		4.60		0.70	0.71		9.17		1.44	3.02		1.11	1.00	2.66	0.51	0.48		2.84		1.00	0.75	1.25	0.82	1.54	6.72		9.67	
QUOTA PROGETTO					241.02 241.01					230.25		230.25 223.71 223.71 223.41 223.34				223.12			222.89	222.82 223.77 223.77				223.59 223.59				
PARZ. PROGETTO							10.98				2.80	0.95	1.00	3.25			3.25			1.00	0.75	3.92						

ASSE1

Sez. S41

Pr. 671.59 ml

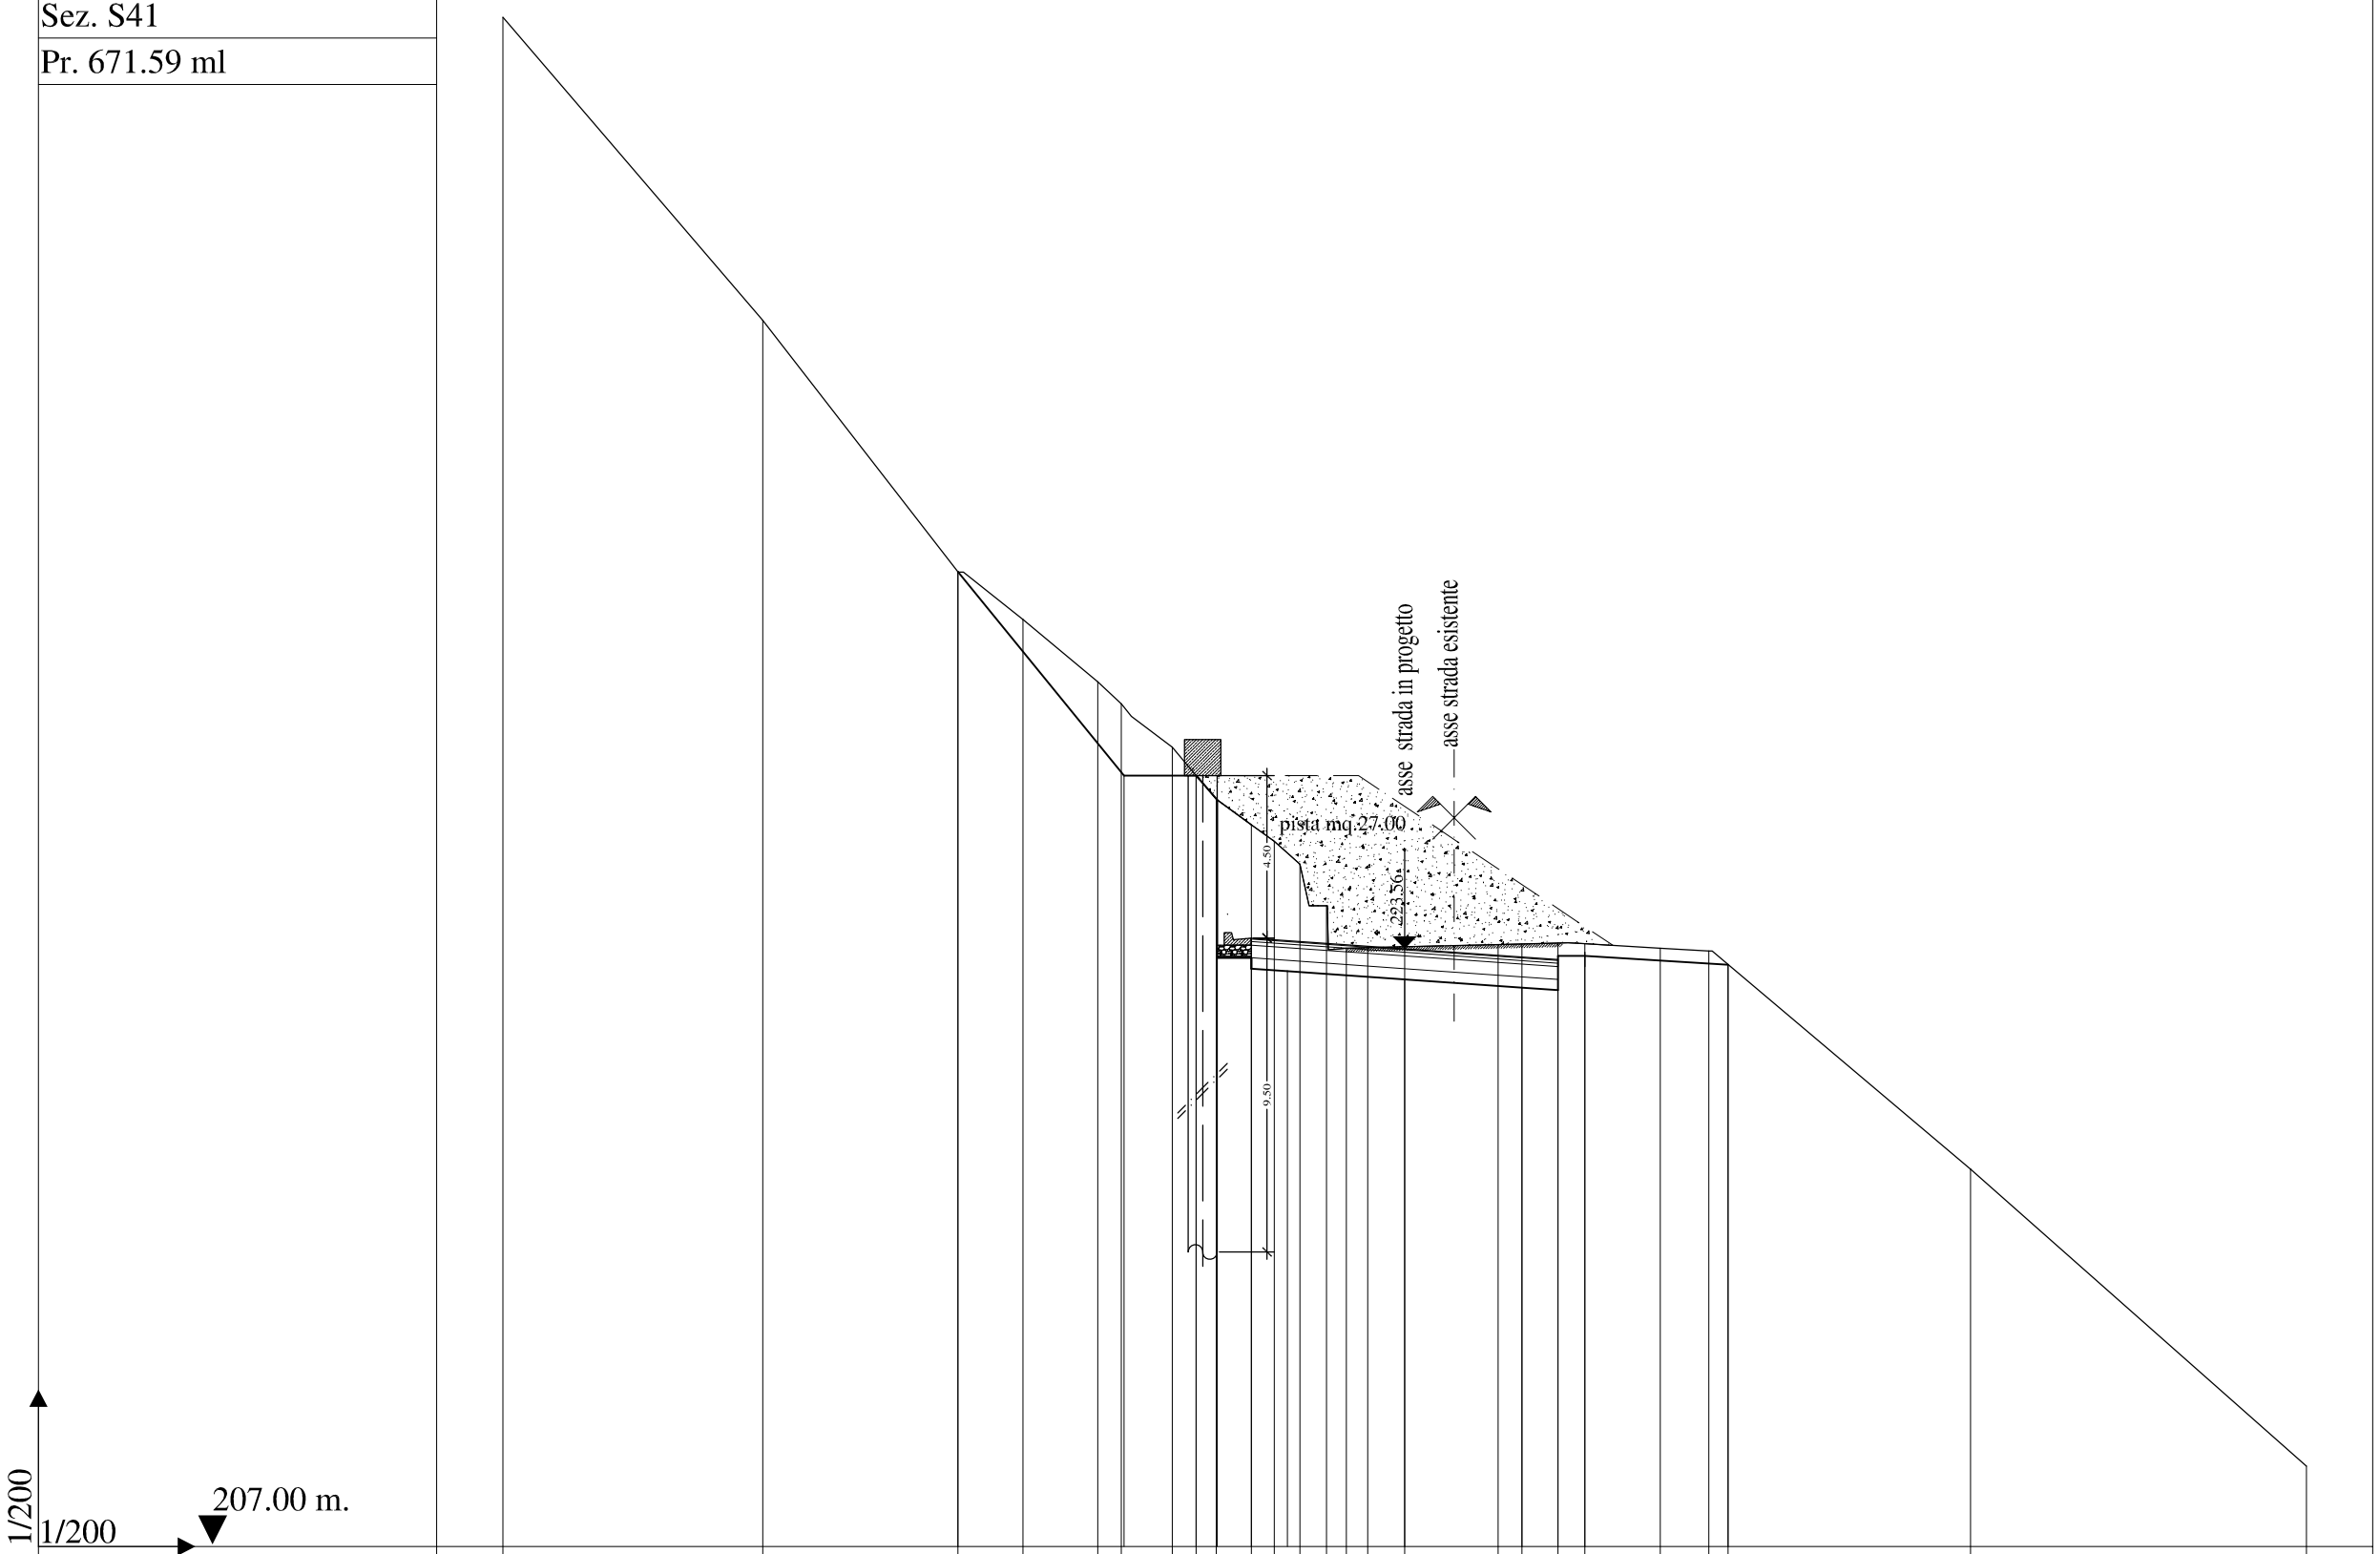

QUOTA TERRENO	249.37		240.97		234.00		232.68		230.96	230.35	229.15	228.36	227.70	227.00	226.54	225.91	224.75	223.58	223.59	223.62		223.68	223.69	223.72	223.70	223.58	223.50	223.12		217.45		209.22
PARZ. TERRENO		7.20		5.42		1.80		2.07	0.66	1.41	0.66	0.56	0.97	0.64	0.71	0.73	0.56	0.59	1.03		2.59	0.66	1.00	0.75	2.09	1.34	0.54		6.72		9.31	
QUOTA PROGETTO					234.00	234.00			228.36		228.36	228.00	223.31	223.01	222.94					222.71			222.49	222.41	223.37	223.37		223.12				
PARZ. PROGETTO						4.60					2.00	0.58	0.95	1.00		3.25				3.25				1.00	0.75	3.97						

ASSE1

Sez. S42

Pr. 691.59 ml

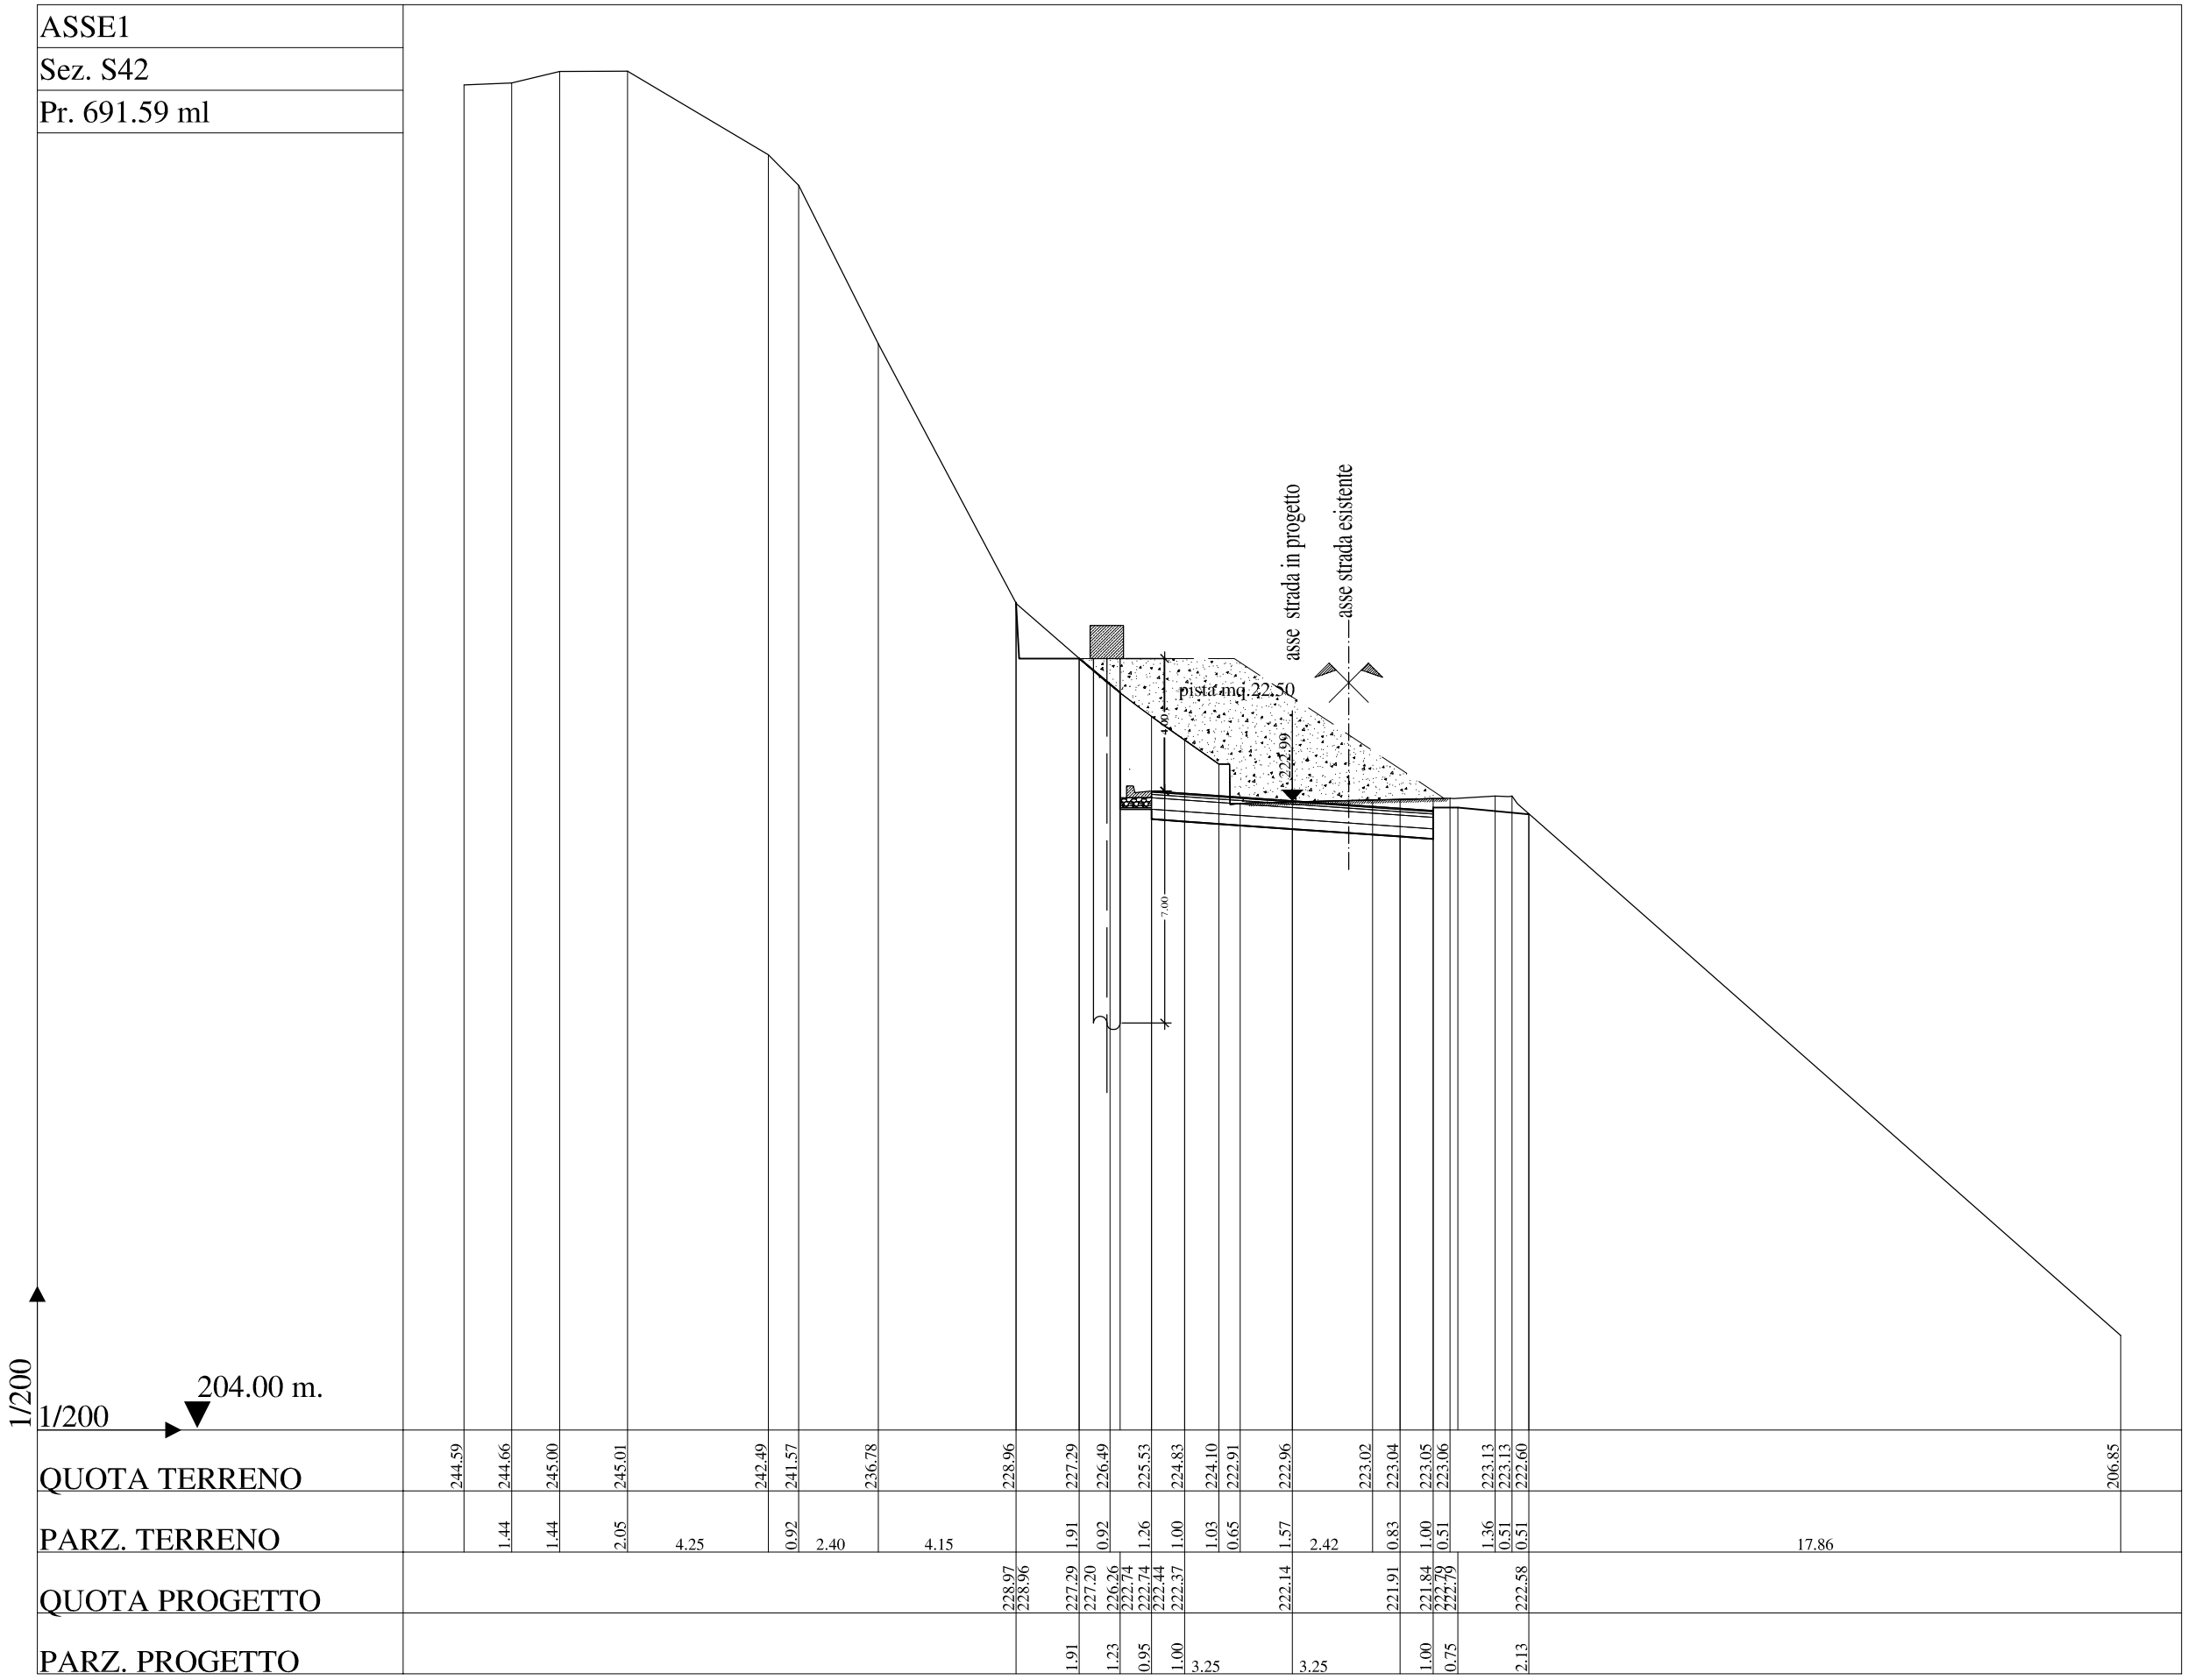

ASSE1

Sez. S43

Pr. 700.06 ml

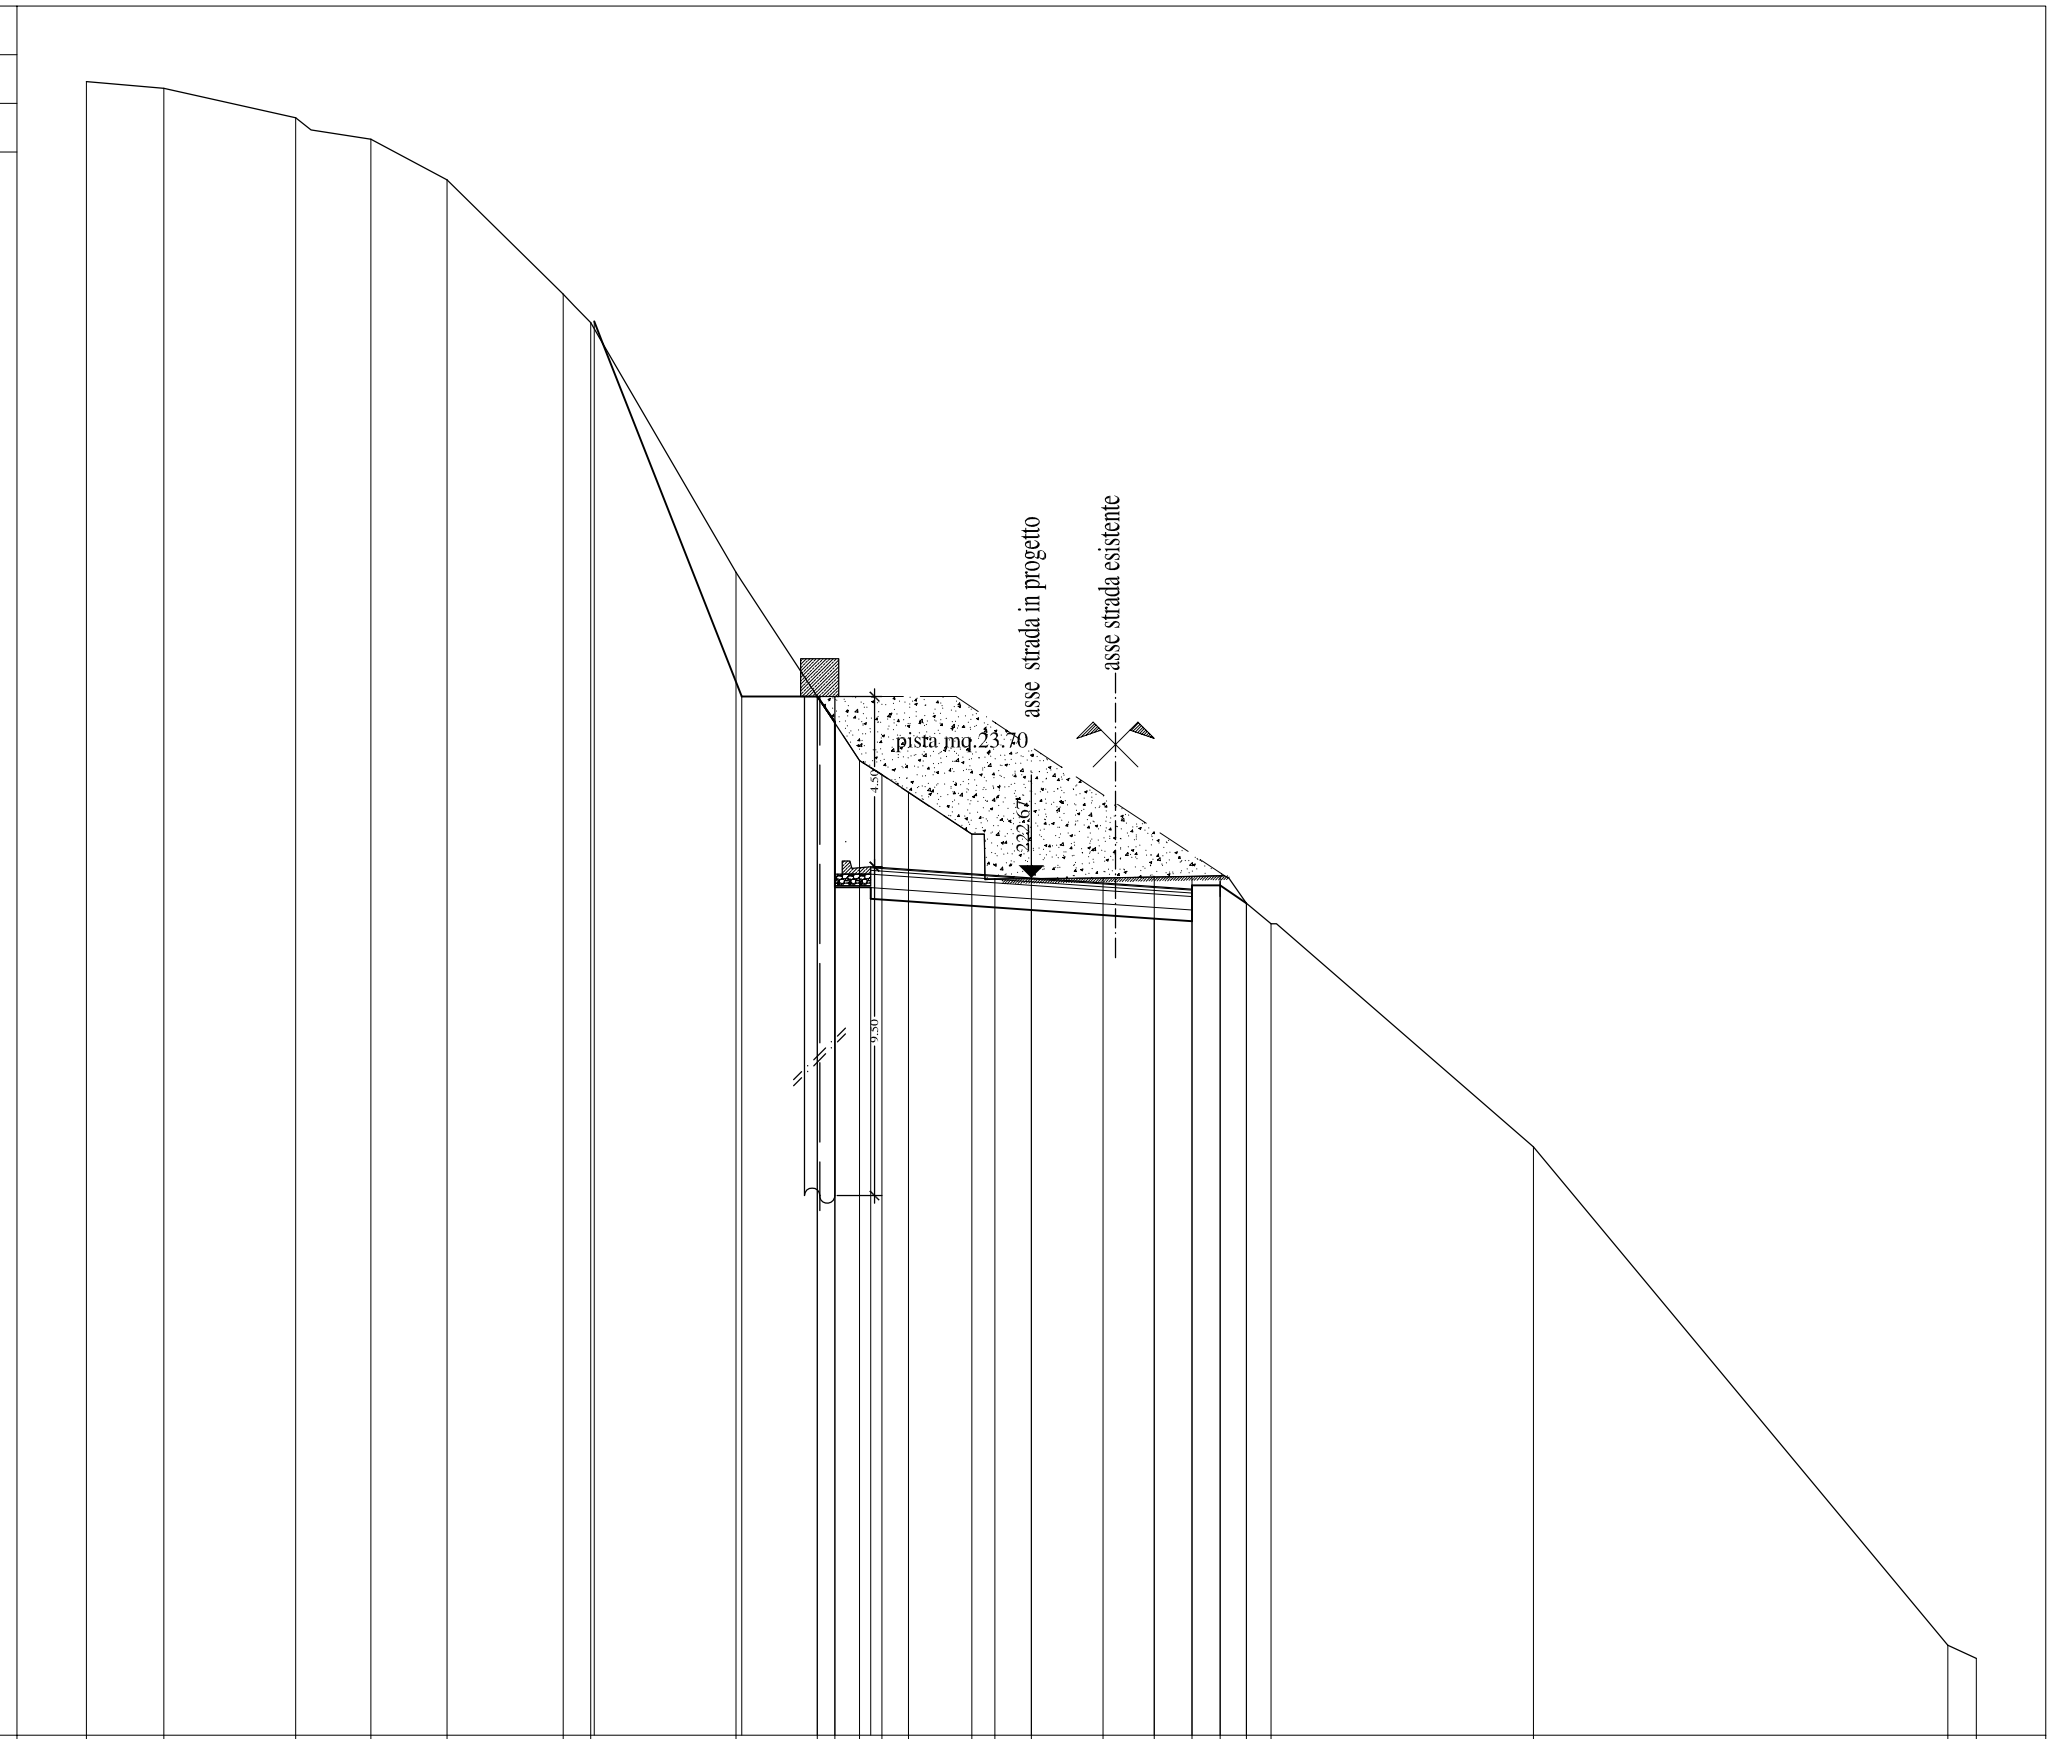

1/200

200.00 m.

1/200

| | | |

ASSE1

Sez. S44

Pr. 702.73 ml

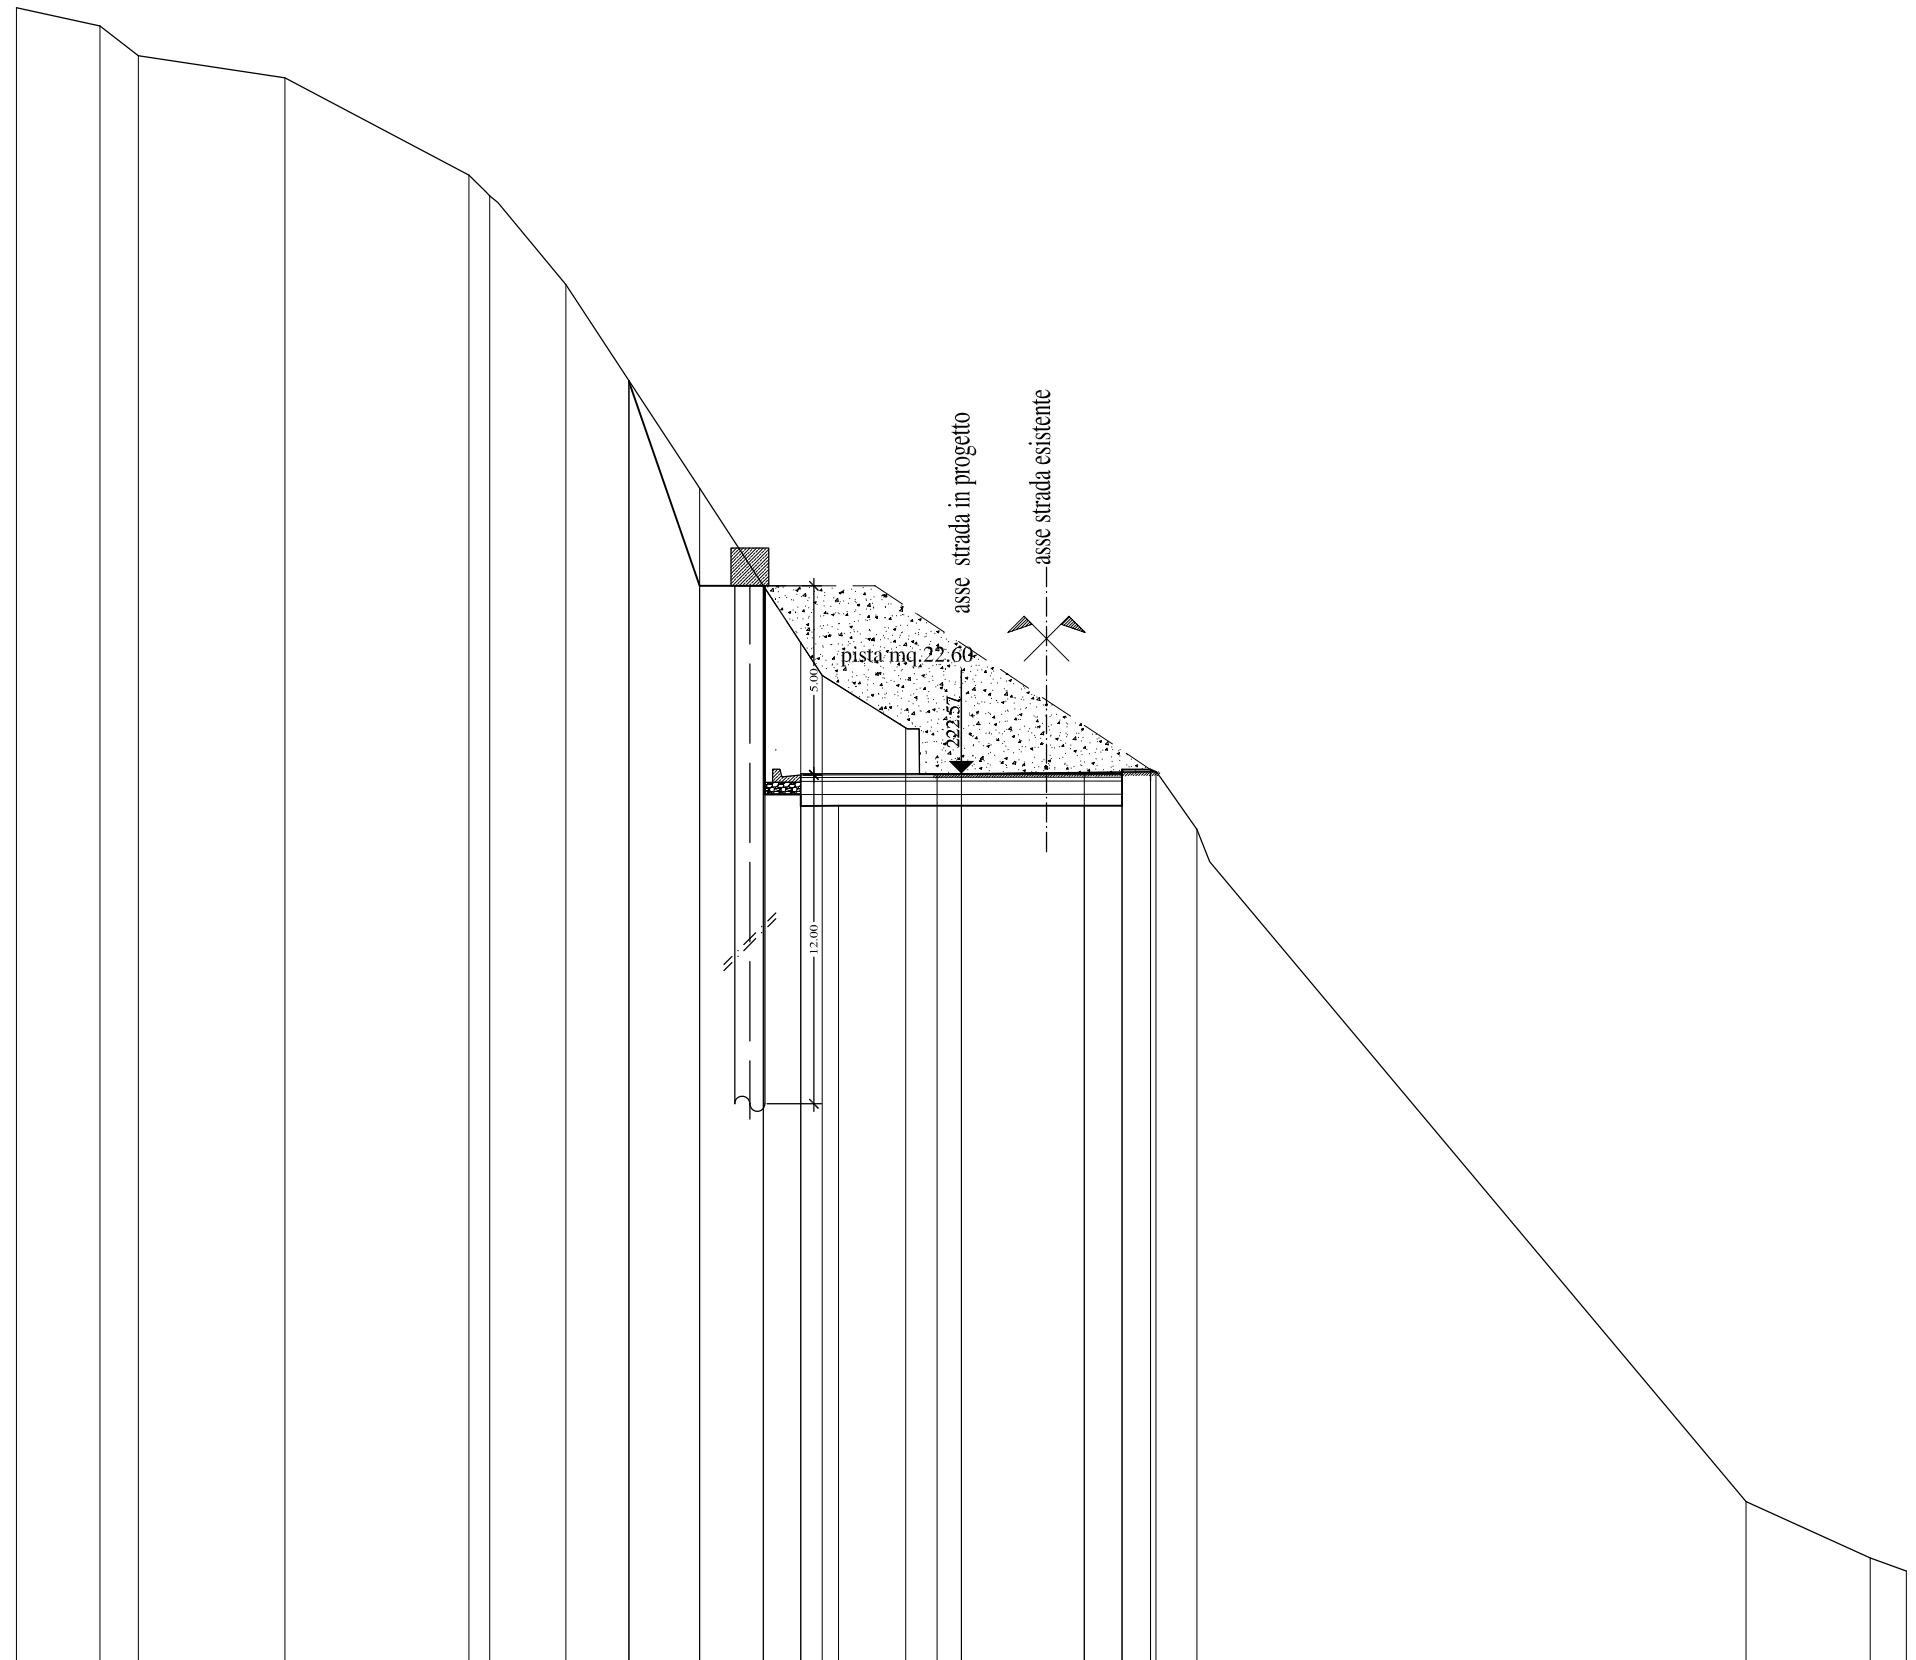

1/200

199.00 m.

1/200

QUOTA TERRENO	242.82	242.34	241.55	240.97	238.40	237.84	235.50	232.96	230.11	227.53	226.03	225.16	223.78	222.56	222.56	222.60	222.61	222.62	221.09	203.31	201.82	201.47
PARZ. TERRENO		2.20	1.02	3.88	4.87	0.56	2.01	1.67	1.87	1.69	0.99	0.56	2.21	0.83	0.64	3.25	1.00	0.75	1.23	14.53	3.29	0.96
QUOTA PROGETTO								232.94	227.53	227.53	222.01	221.71			221.72		221.72	221.67	222.62			
PARZ. PROGETTO									1.87	1.69	0.99	1.00	3.25		3.25		1.00	0.75				

ASSE1

Sez. S45

Pr. 705.16 ml

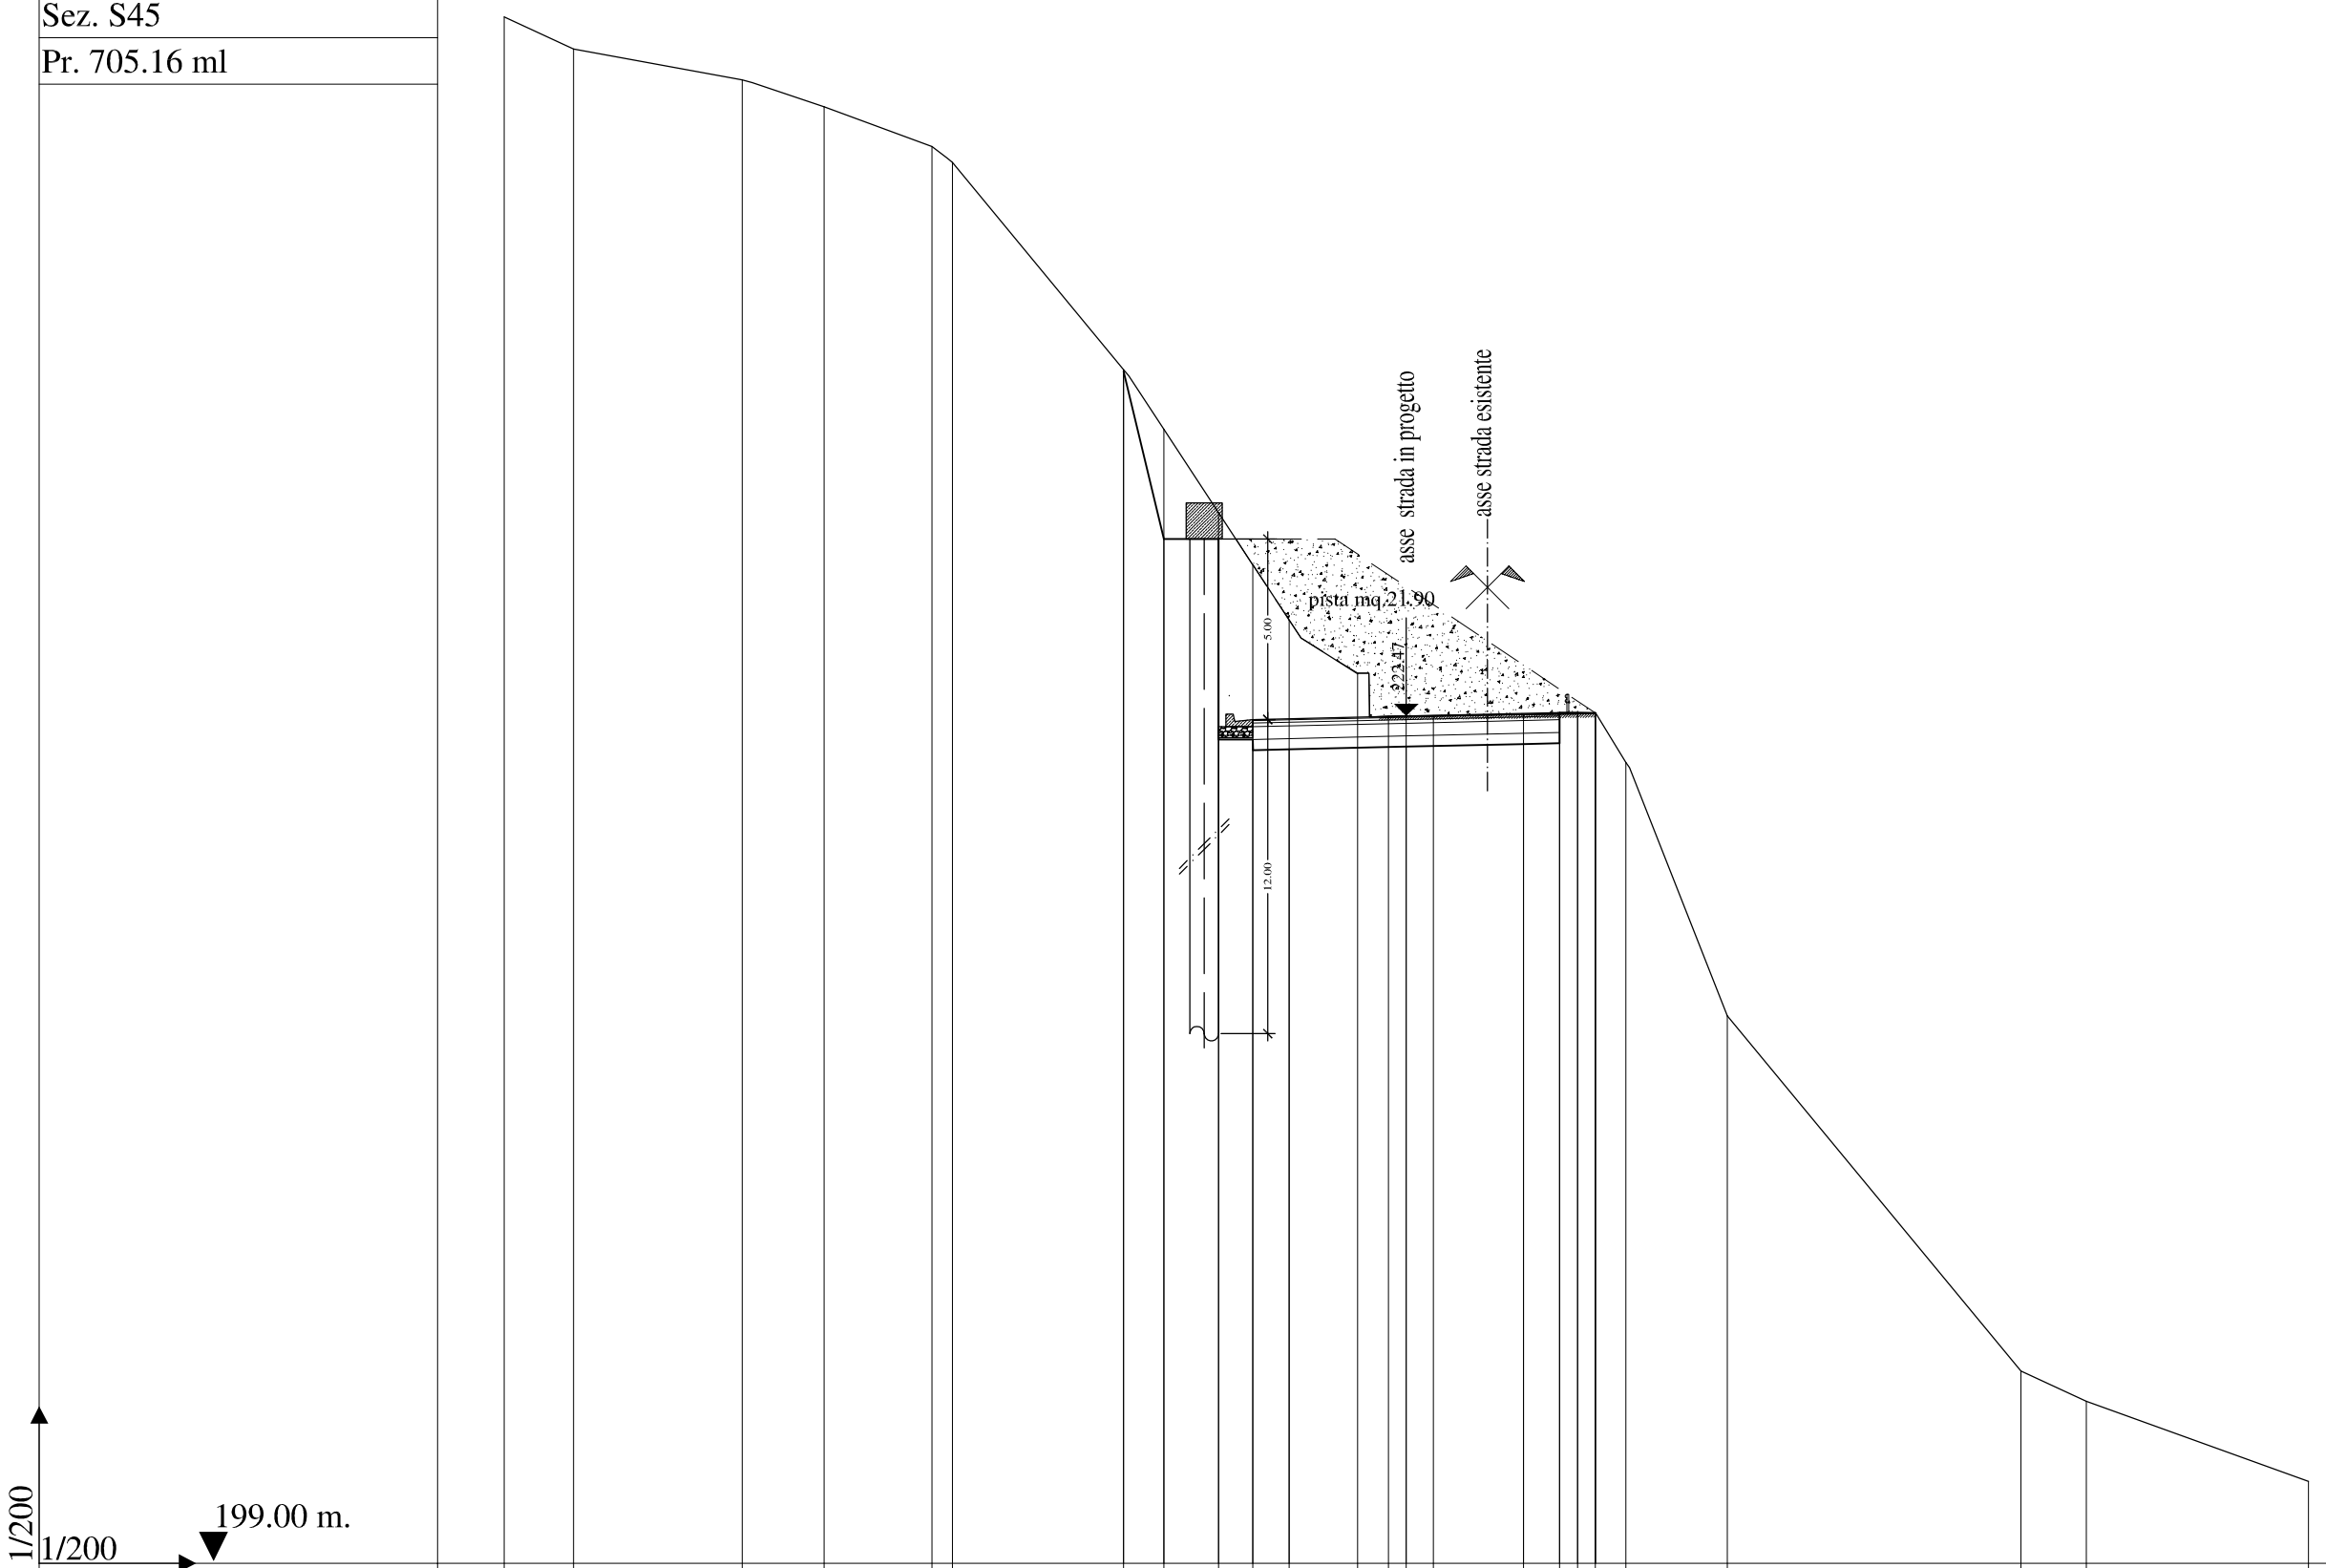

QUOTA TERRENO	241.83	240.94	240.09	239.34	238.24	237.80	232.06	230.41	228.10	226.65	225.13	223.64	222.46	222.46	222.47	222.51	222.52	222.53	222.55	221.18	214.16	204.32	203.49	201.26
PARZ. TERRENO		1.93	4.68	2.27	2.99	0.56	4.75	1.11	1.52	0.95	1.00	1.90	0.86	0.49	0.75	2.50	1.00	0.50	0.49	0.85	2.81	8.13	1.81	6.16
QUOTA PROGETTO							232.02	227.37	227.37	221.82	221.54		221.62			221.69	221.71	222.46	222.55					
PARZ. PROGETTO								1.11	1.52	0.95	1.00	3.25			3.25		1.00	0.50	0.49					

ASSE1

Sez. S45bis

Pr. 716.90 ml

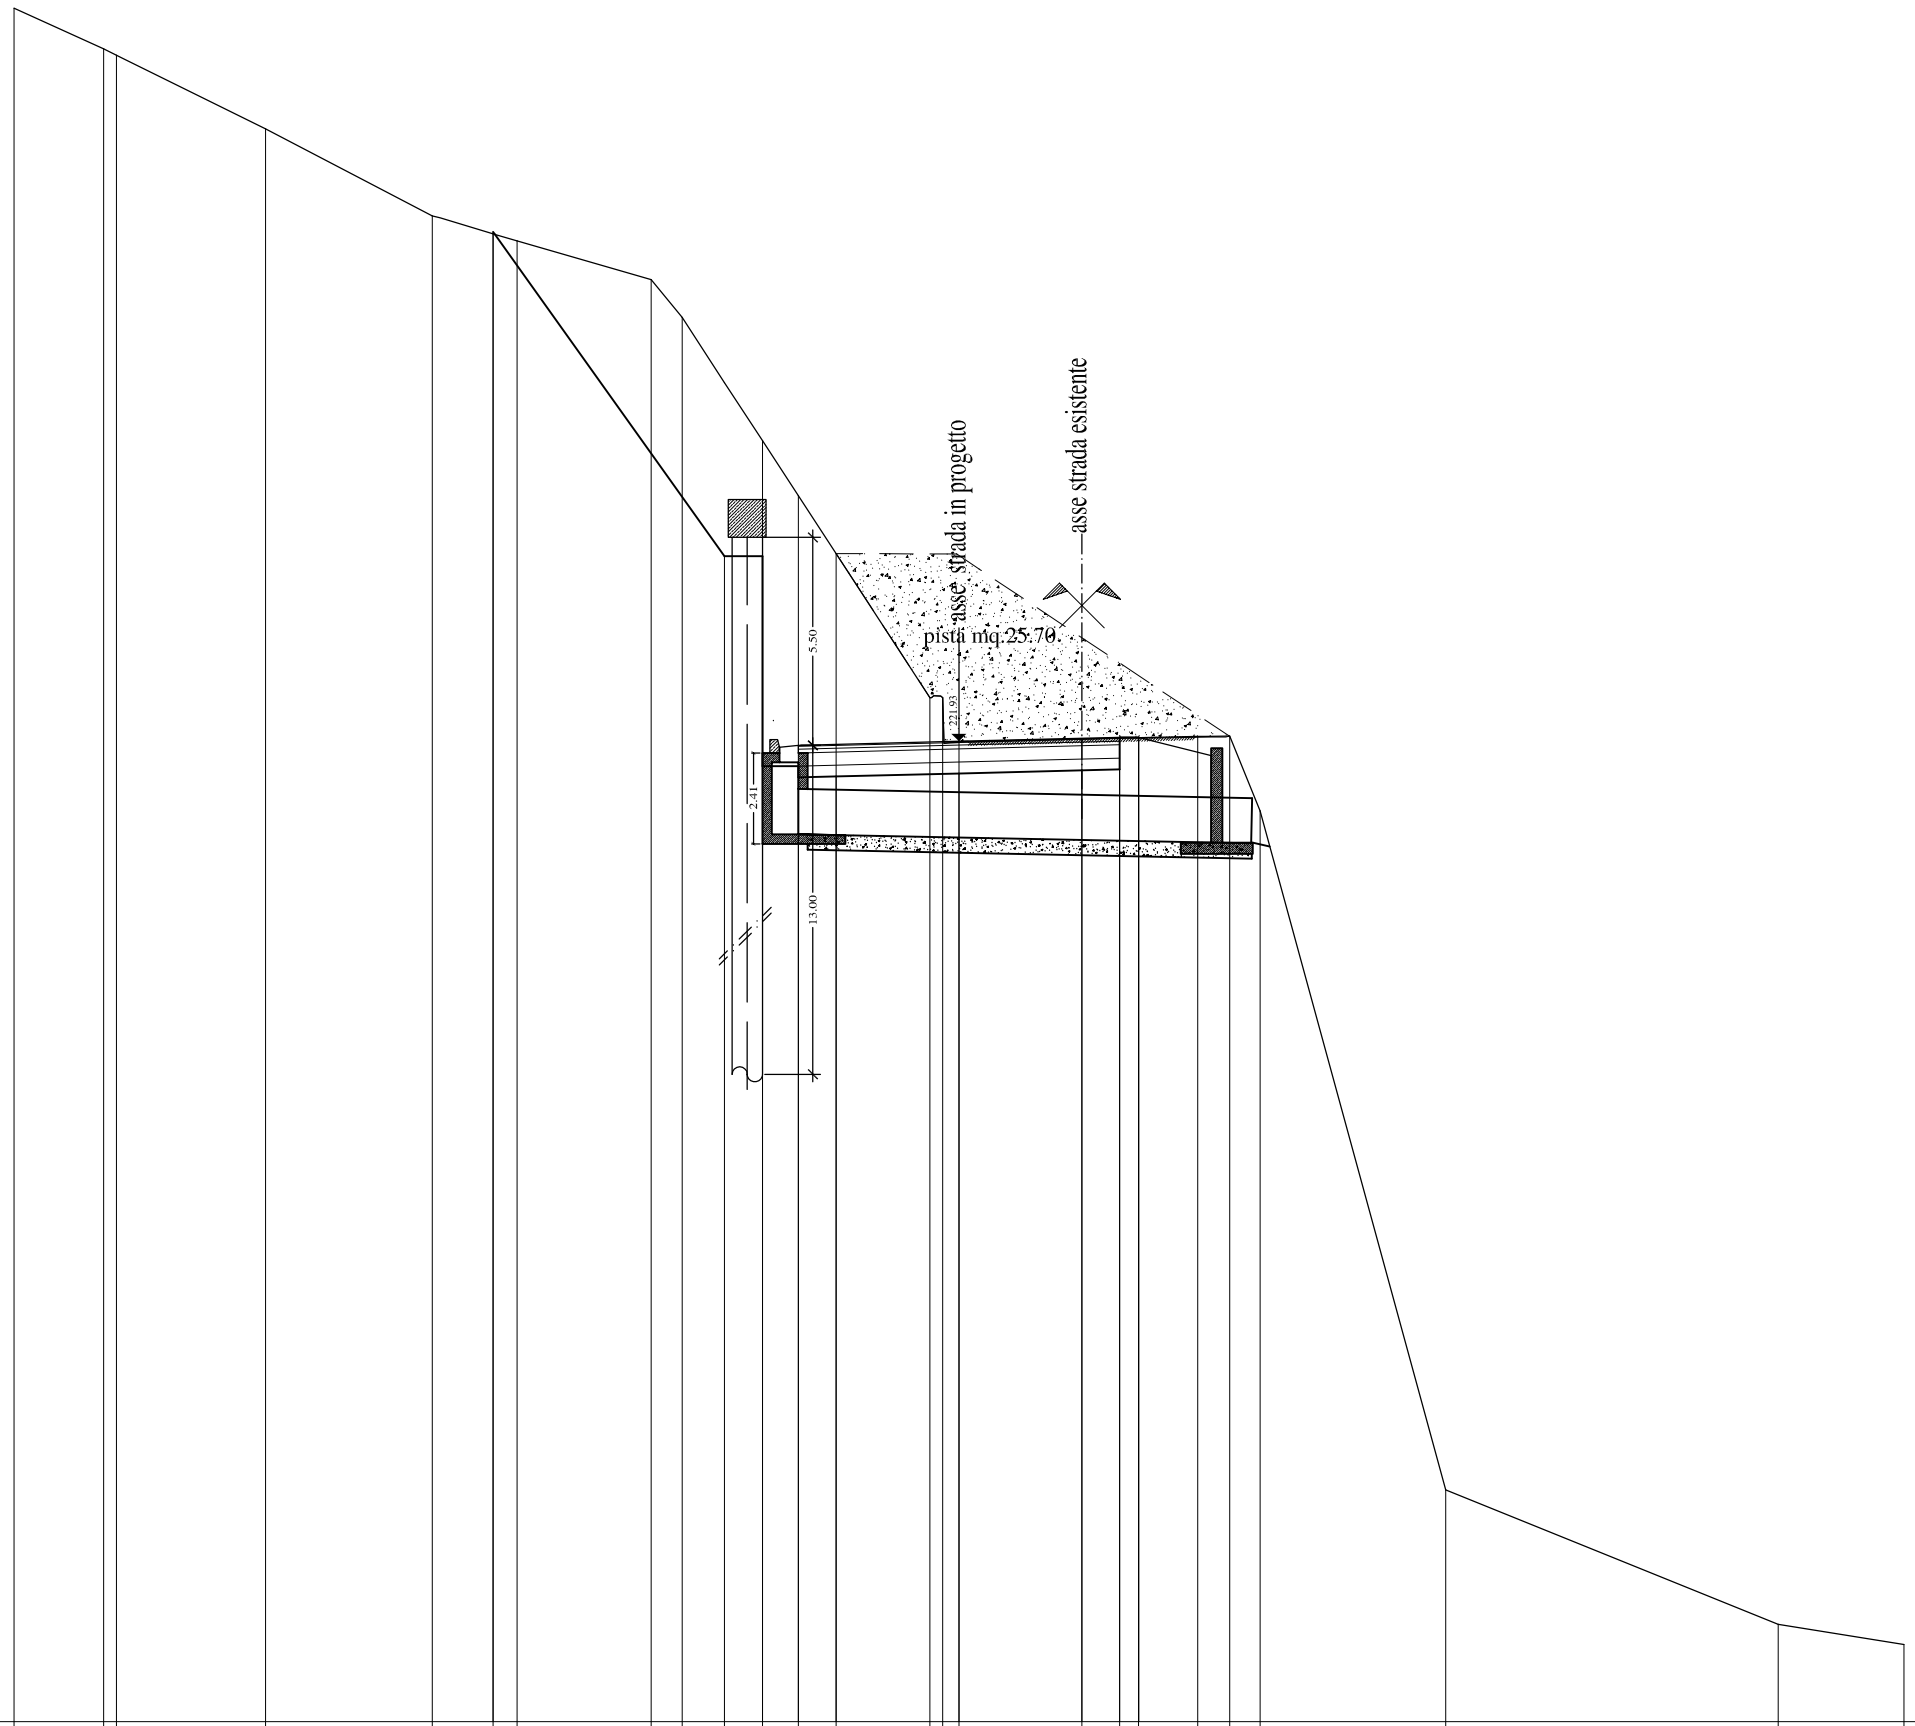

1/200

196.00 m.

1/200

| | | |

ASSE1

Sez. S46

Pr. 725.16 ml

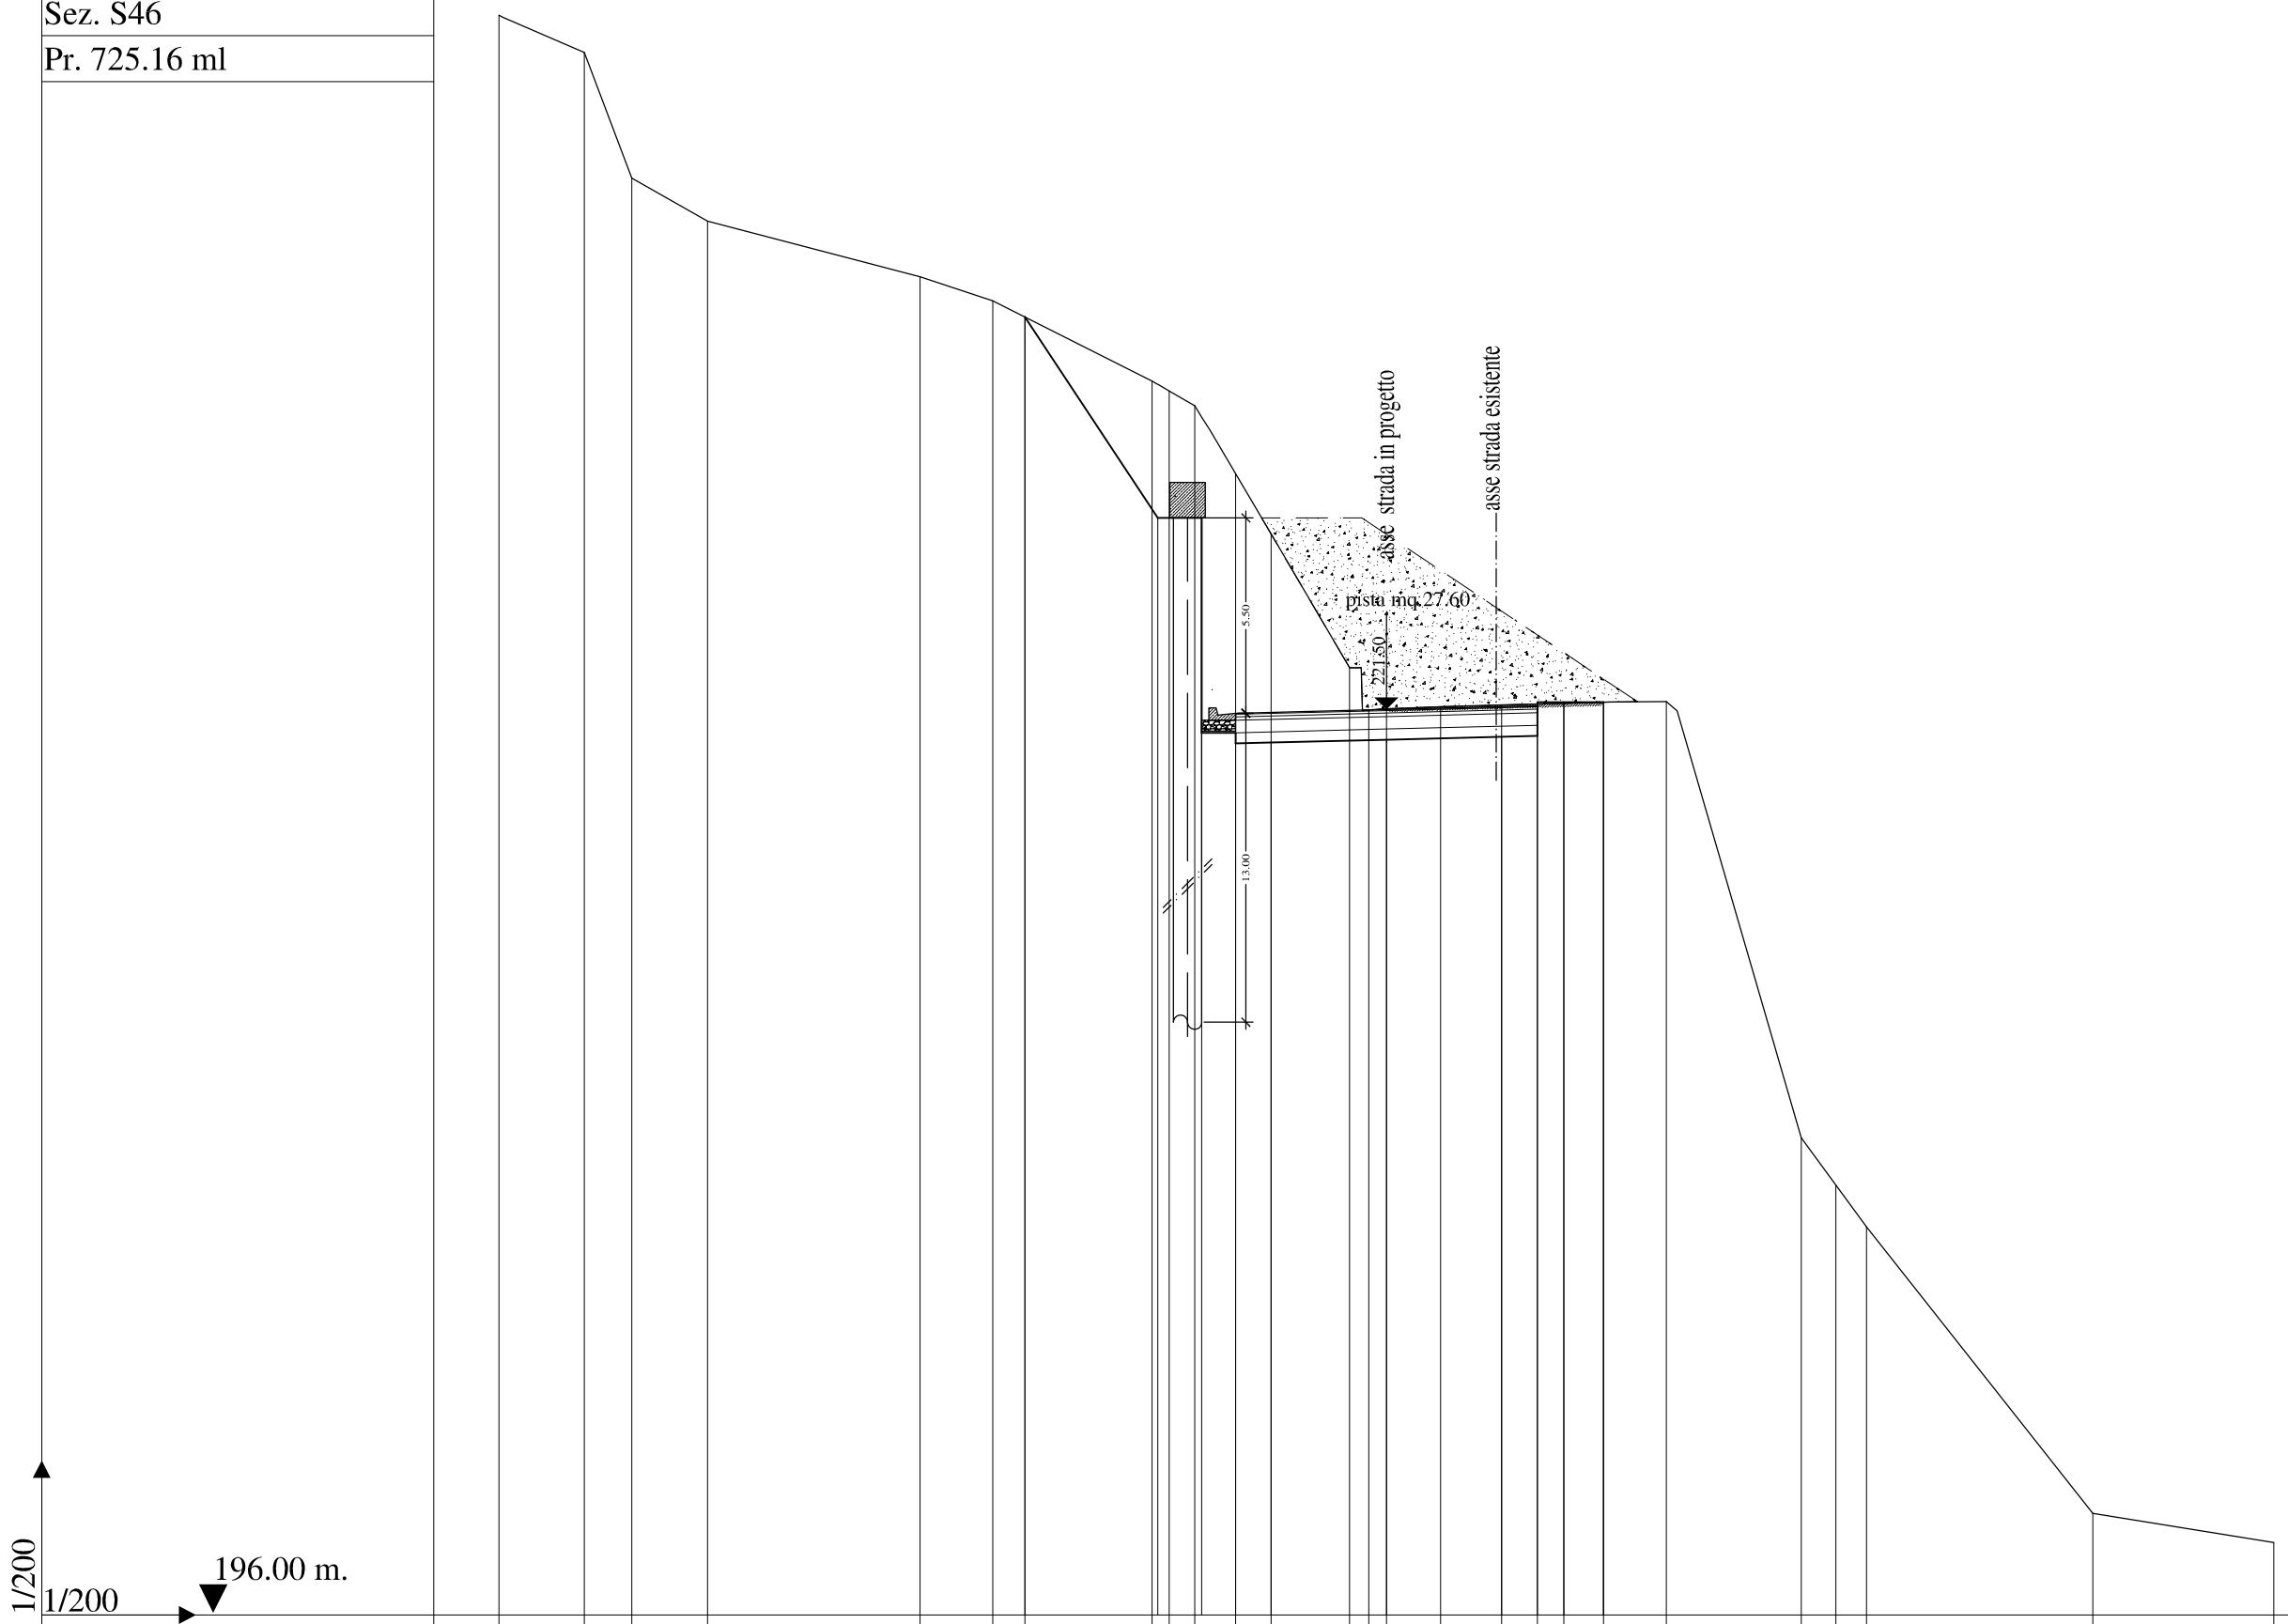

| | | |

ASSE1

Sez. S47

Pr. 745.16 ml

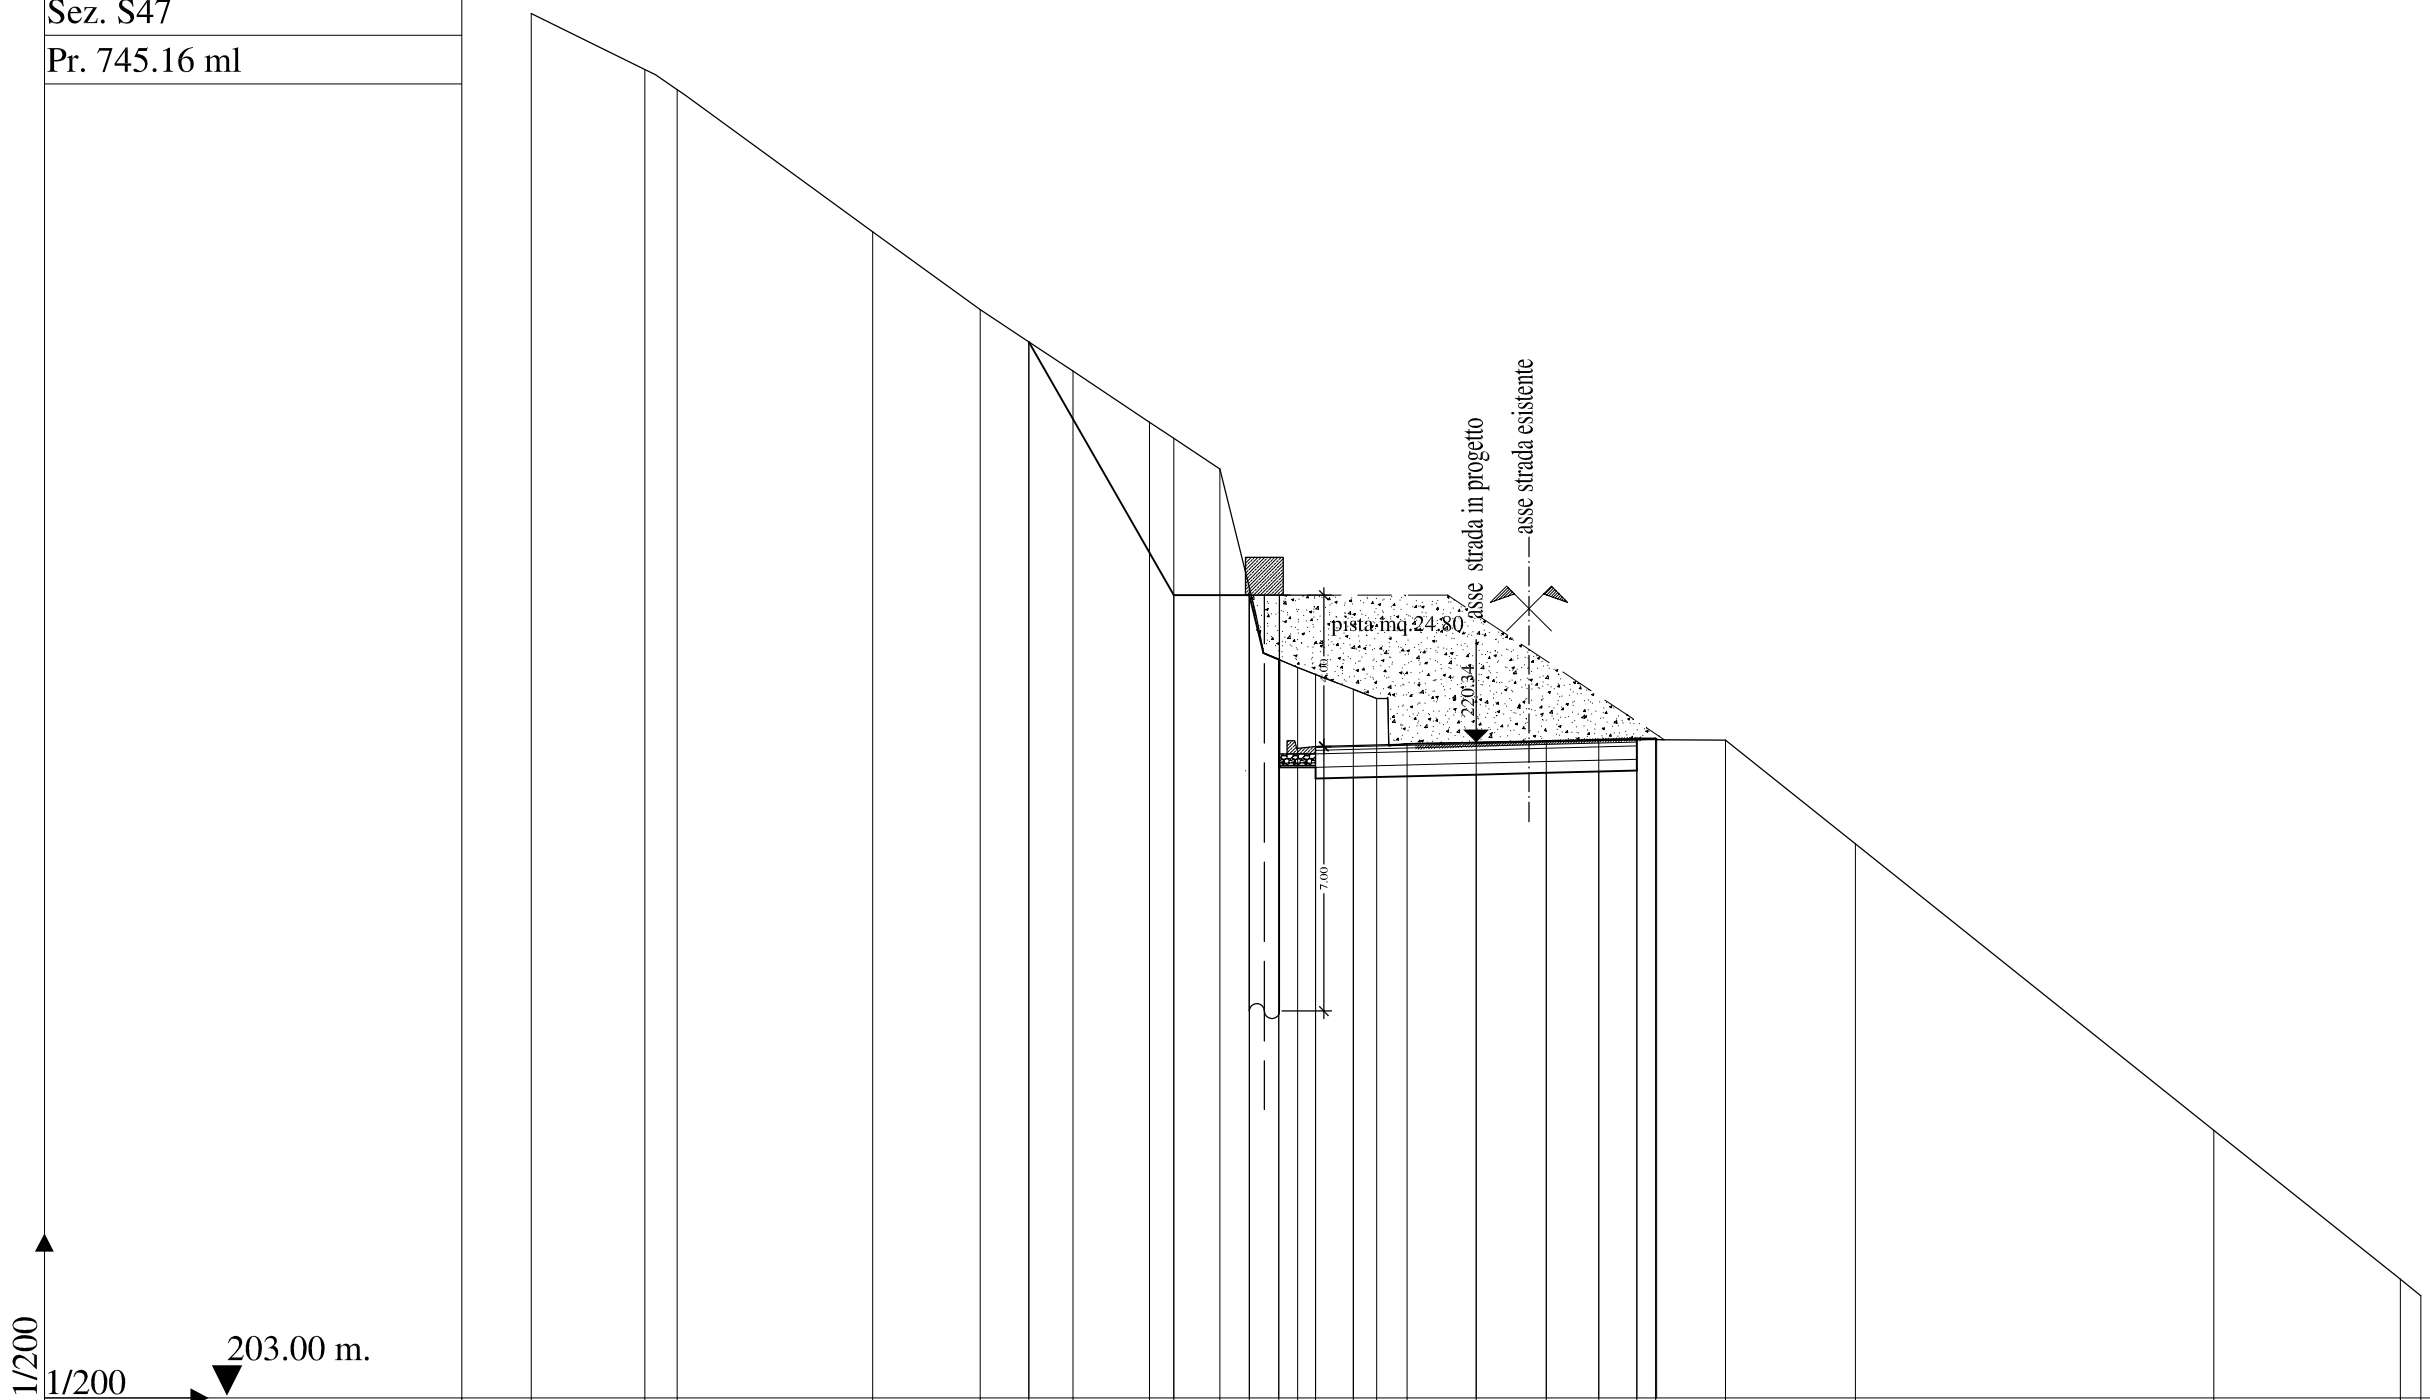

| | | |

ASSE1

Sez. S48

Pr. 765.16 ml

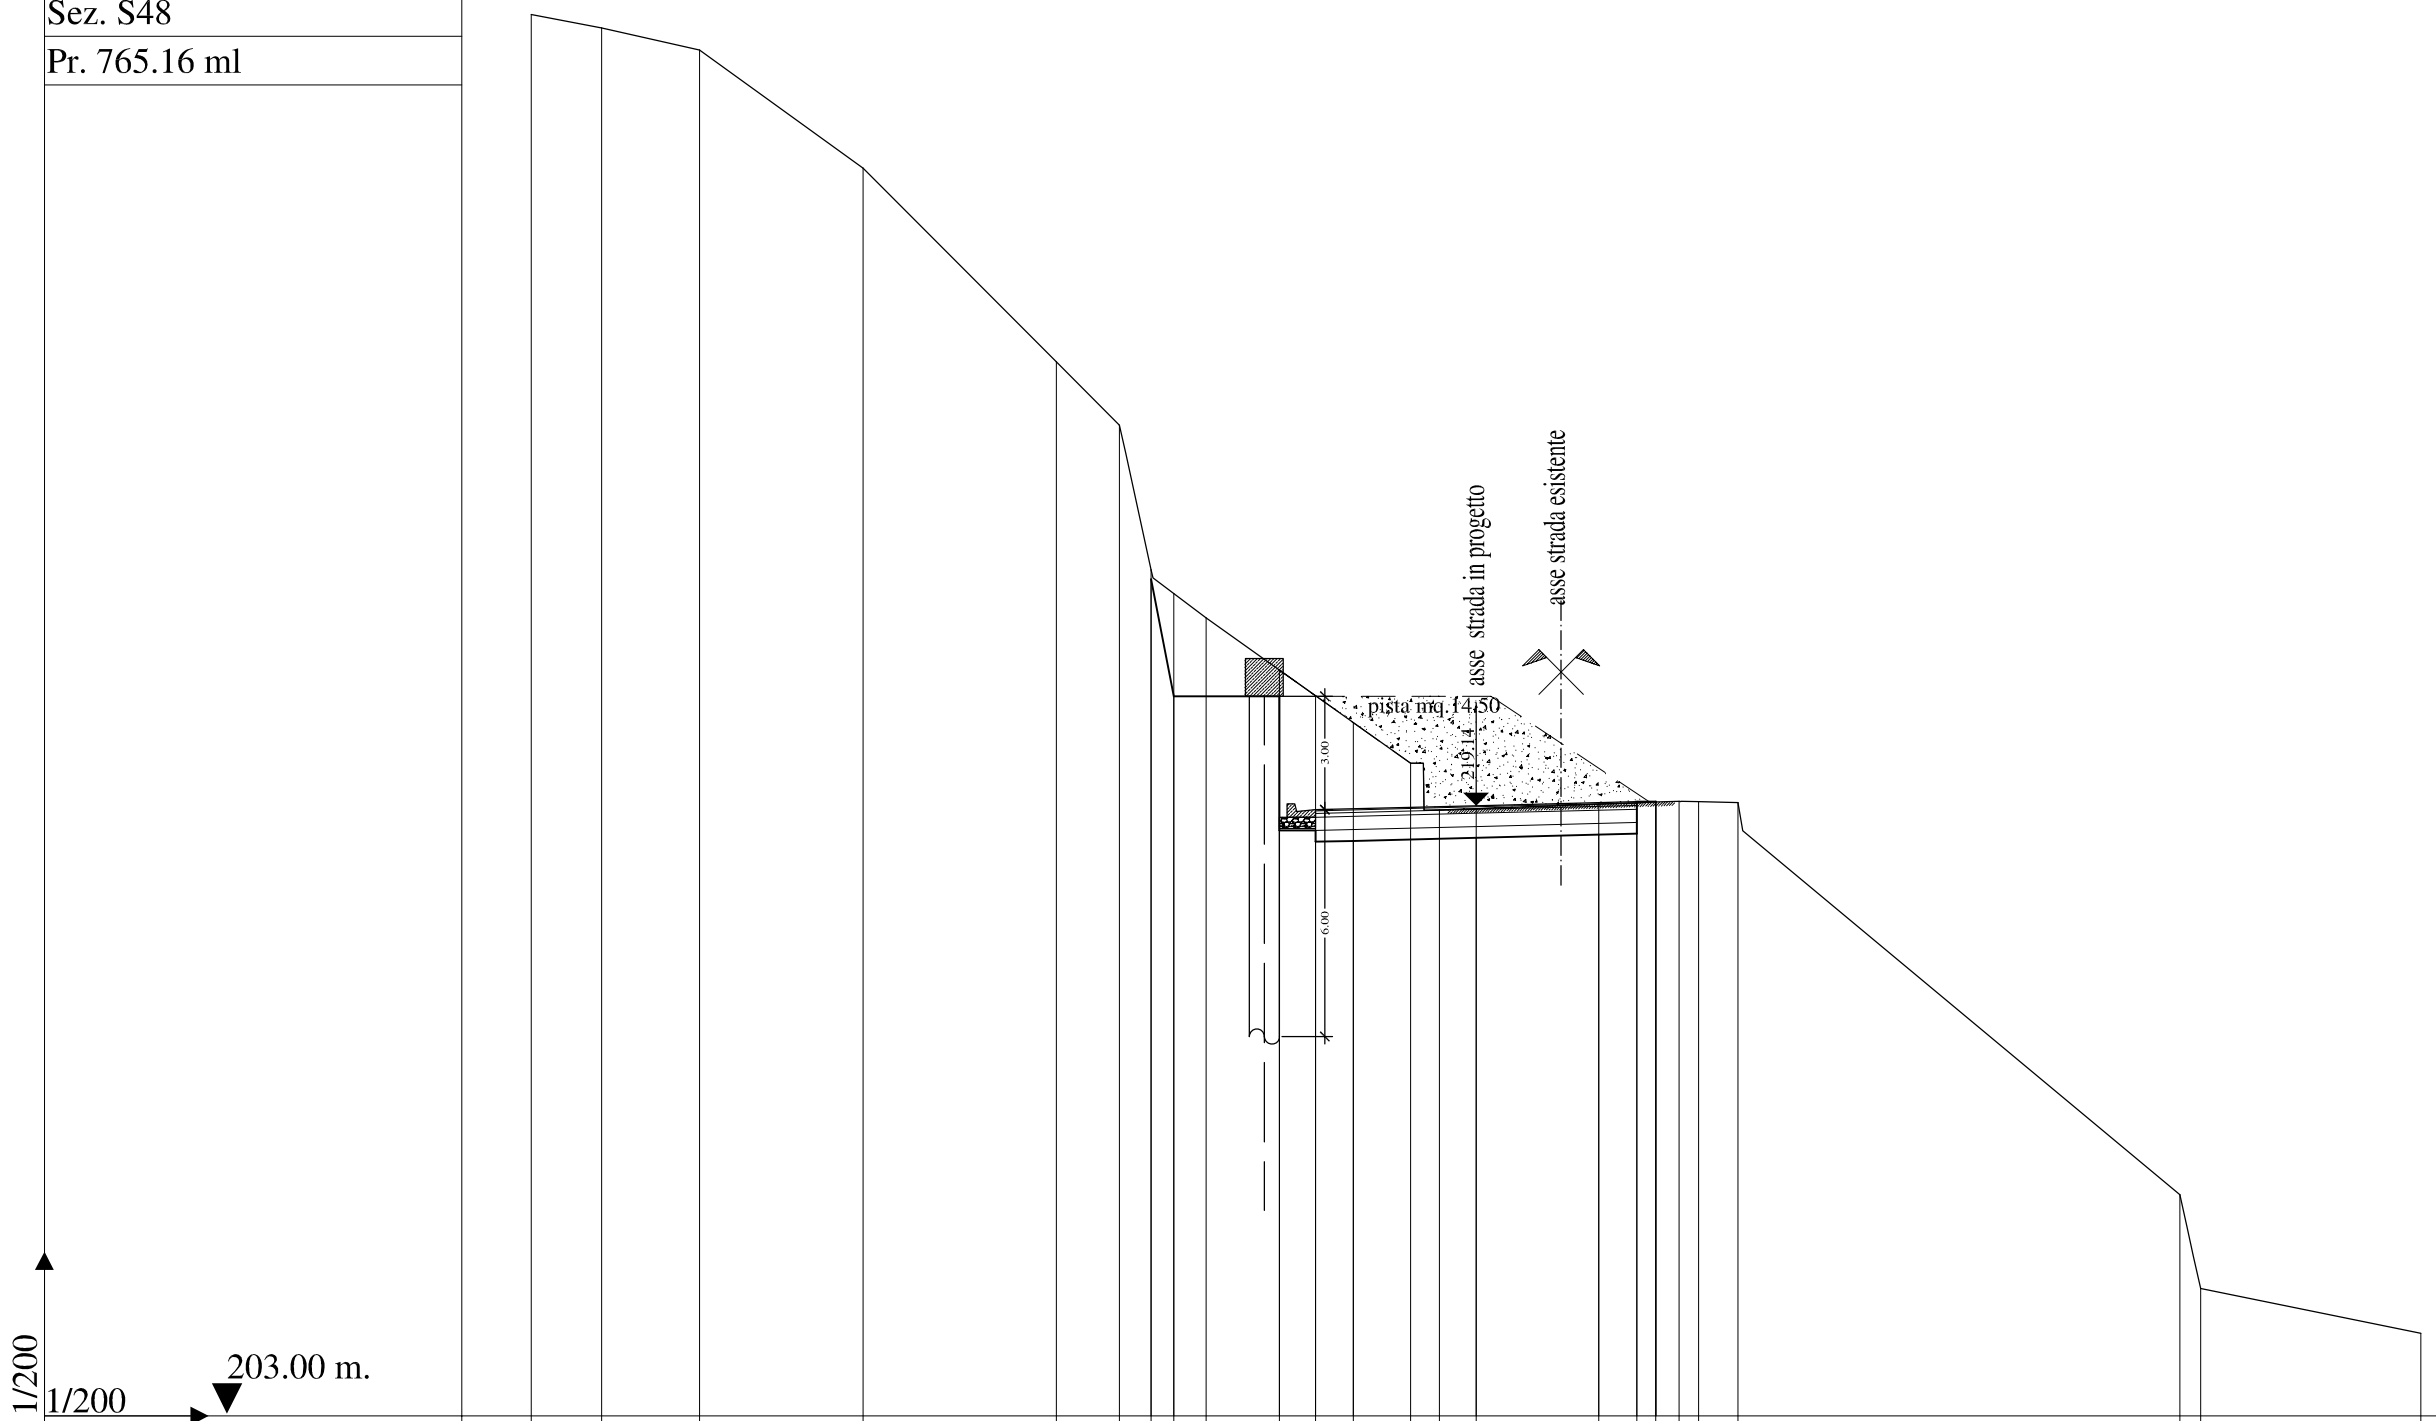

QUOTA TERRENO	240.07	239.71	239.13	236.00	230.88	229.21	225.38	224.76	224.11	222.73	222.05	221.34	220.27	219.03	219.07	219.18	219.22	219.24	219.26	219.25	219.23	208.86	206.37	205.18
PARZ. TERRENO		1.86	2.59	4.33	5.11	1.67	0.84	0.60	0.86	1.94	0.95	1.00	1.51	0.76	0.97	3.25	1.00	0.50	0.62	0.51	1.04	11.70	0.55	5.83
QUOTA PROGETTO							225.13	222.04		222.04	218.49	218.21			218.29		218.38	218.40	219.24					
PARZ. PROGETTO								0.60	2.80		0.95	1.00	3.25		3.25			1.00	0.50					

ASSE1

Sez. S49

Pr. 785.16 ml

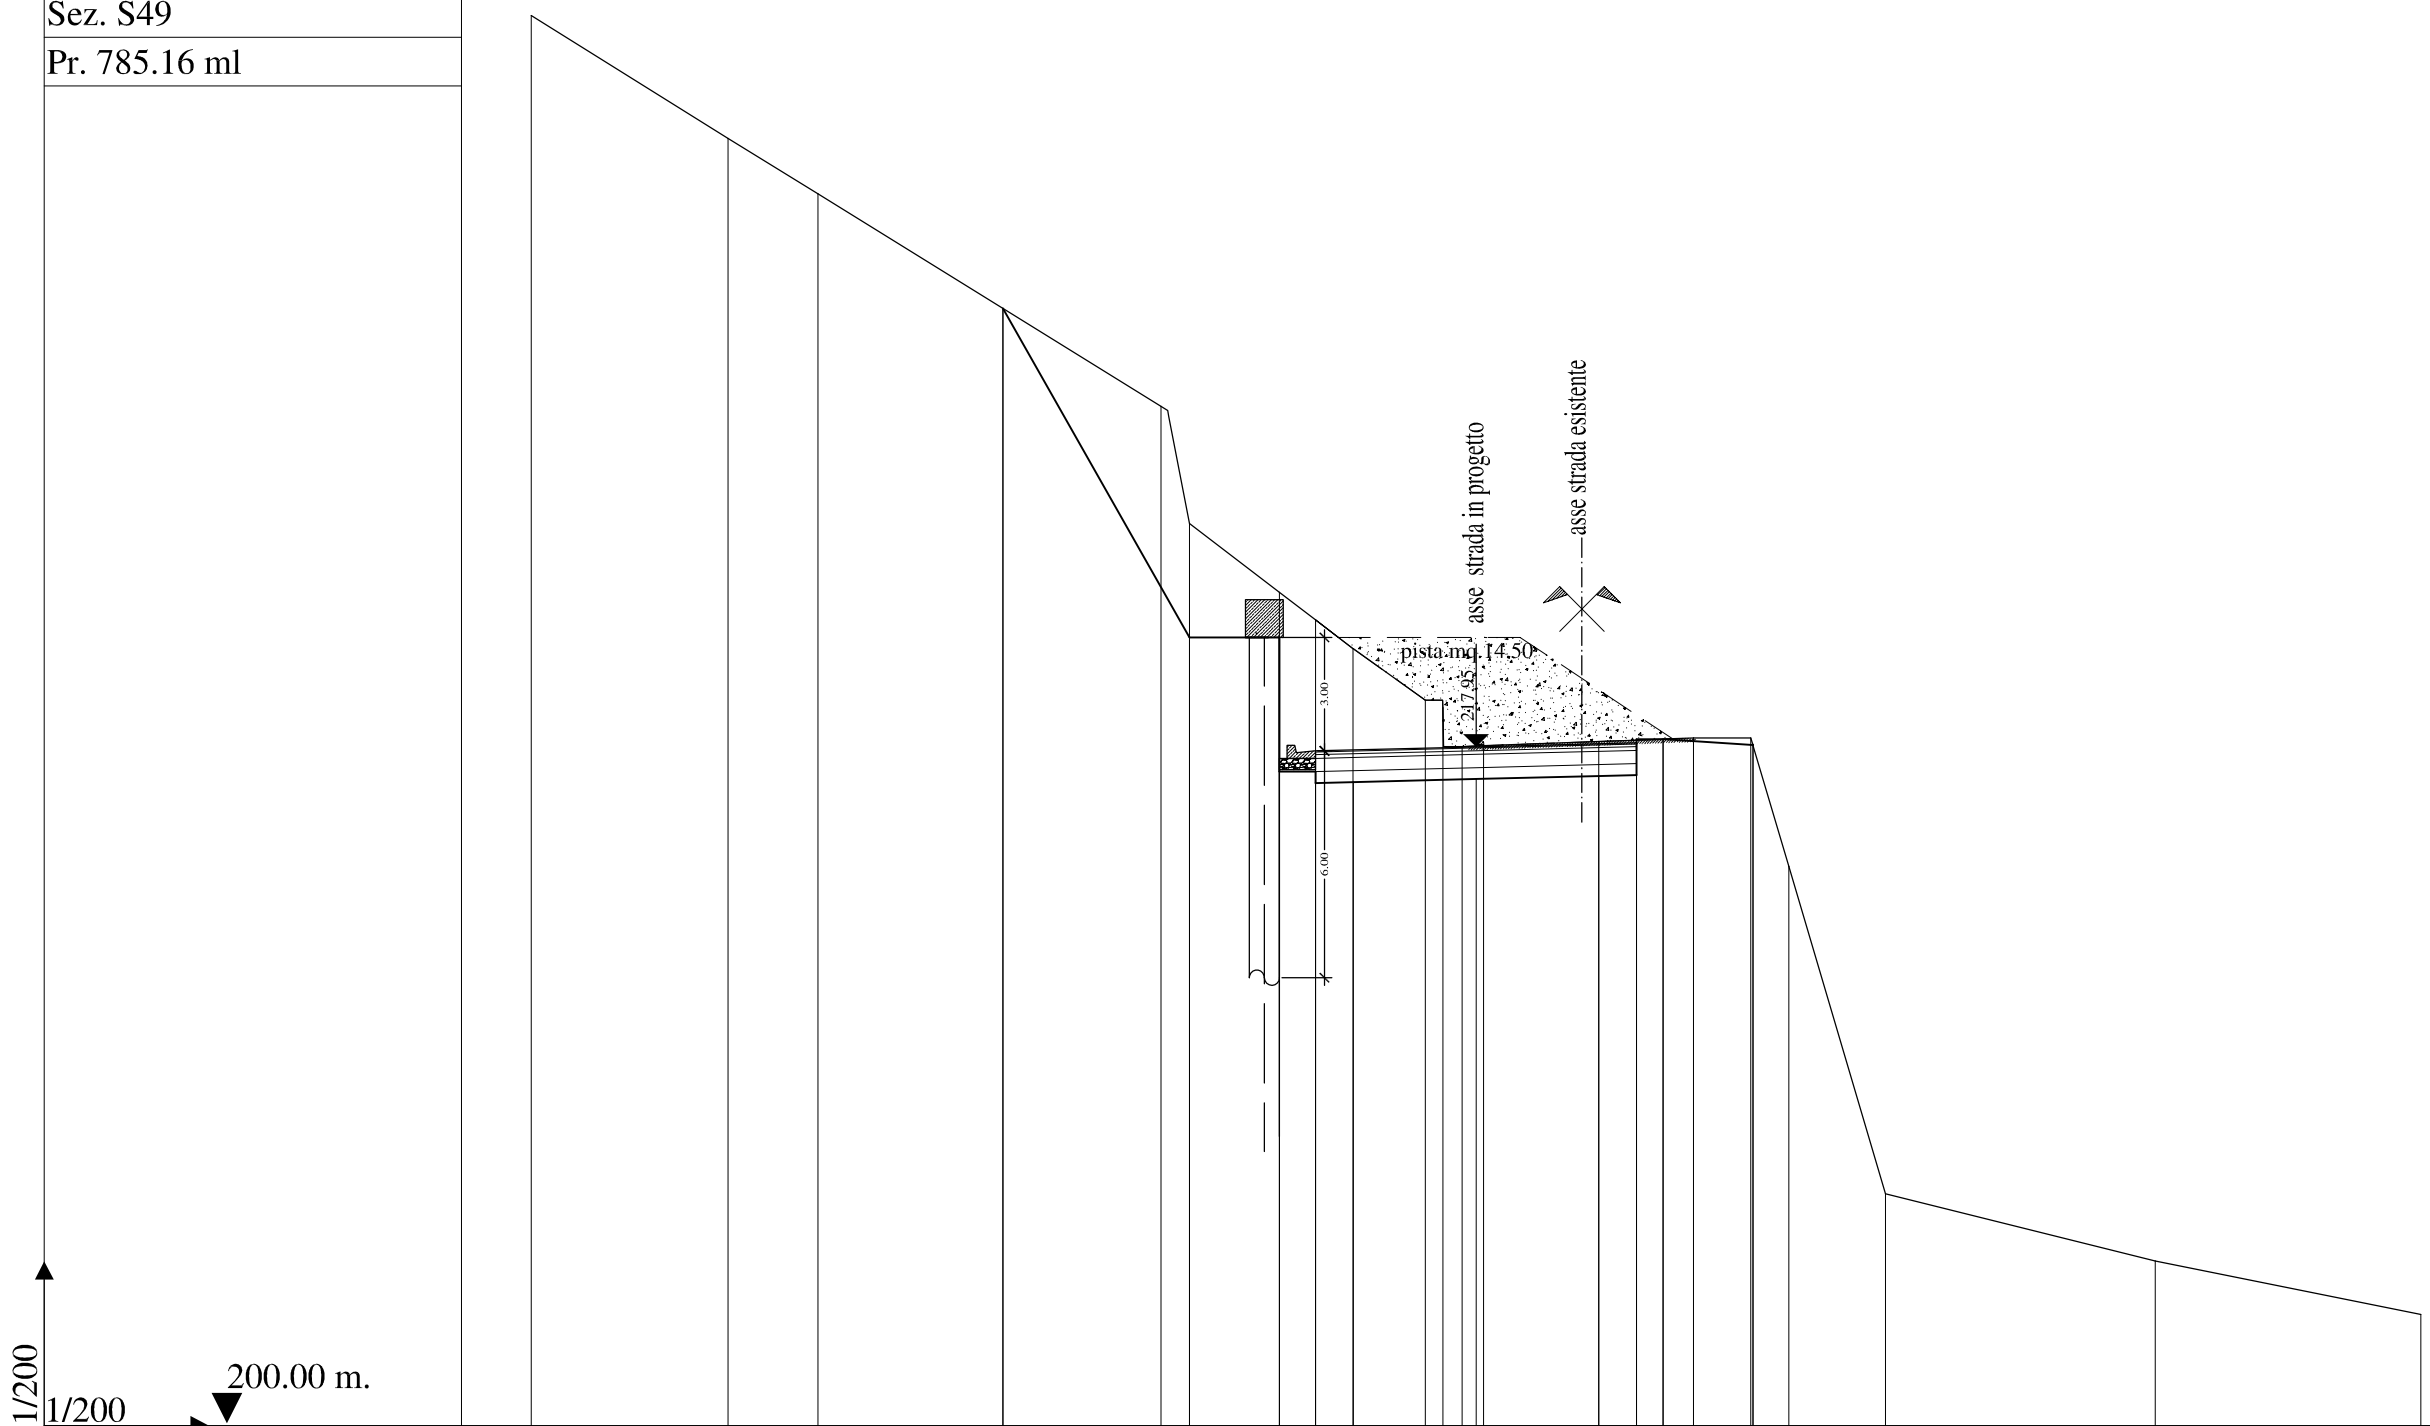

QUOTA TERRENO	237.30		234.05		232.58		229.55		226.96	223.86		222.04	221.31	220.55		219.19	218.99	217.96	217.98		218.10	218.13	218.16	218.19	218.19	214.79		206.13		204.35		202.94
PARZ. TERRENO		5.21			2.38	4.89		4.19	0.75	2.38			0.95	0.99		1.92	0.46	0.51	0.57	3.05		1.00	0.70	0.81	1.51	1.01	2.56		7.13		7.03	
QUOTA PROGETTO							229.55			220.85		220.85	217.30	217.02				217.10			217.18	217.21	218.16		218.00							
PARZ. PROGETTO								4.94				2.38	0.95	1.00	3.25				3.25			1.00	0.70		2.38							