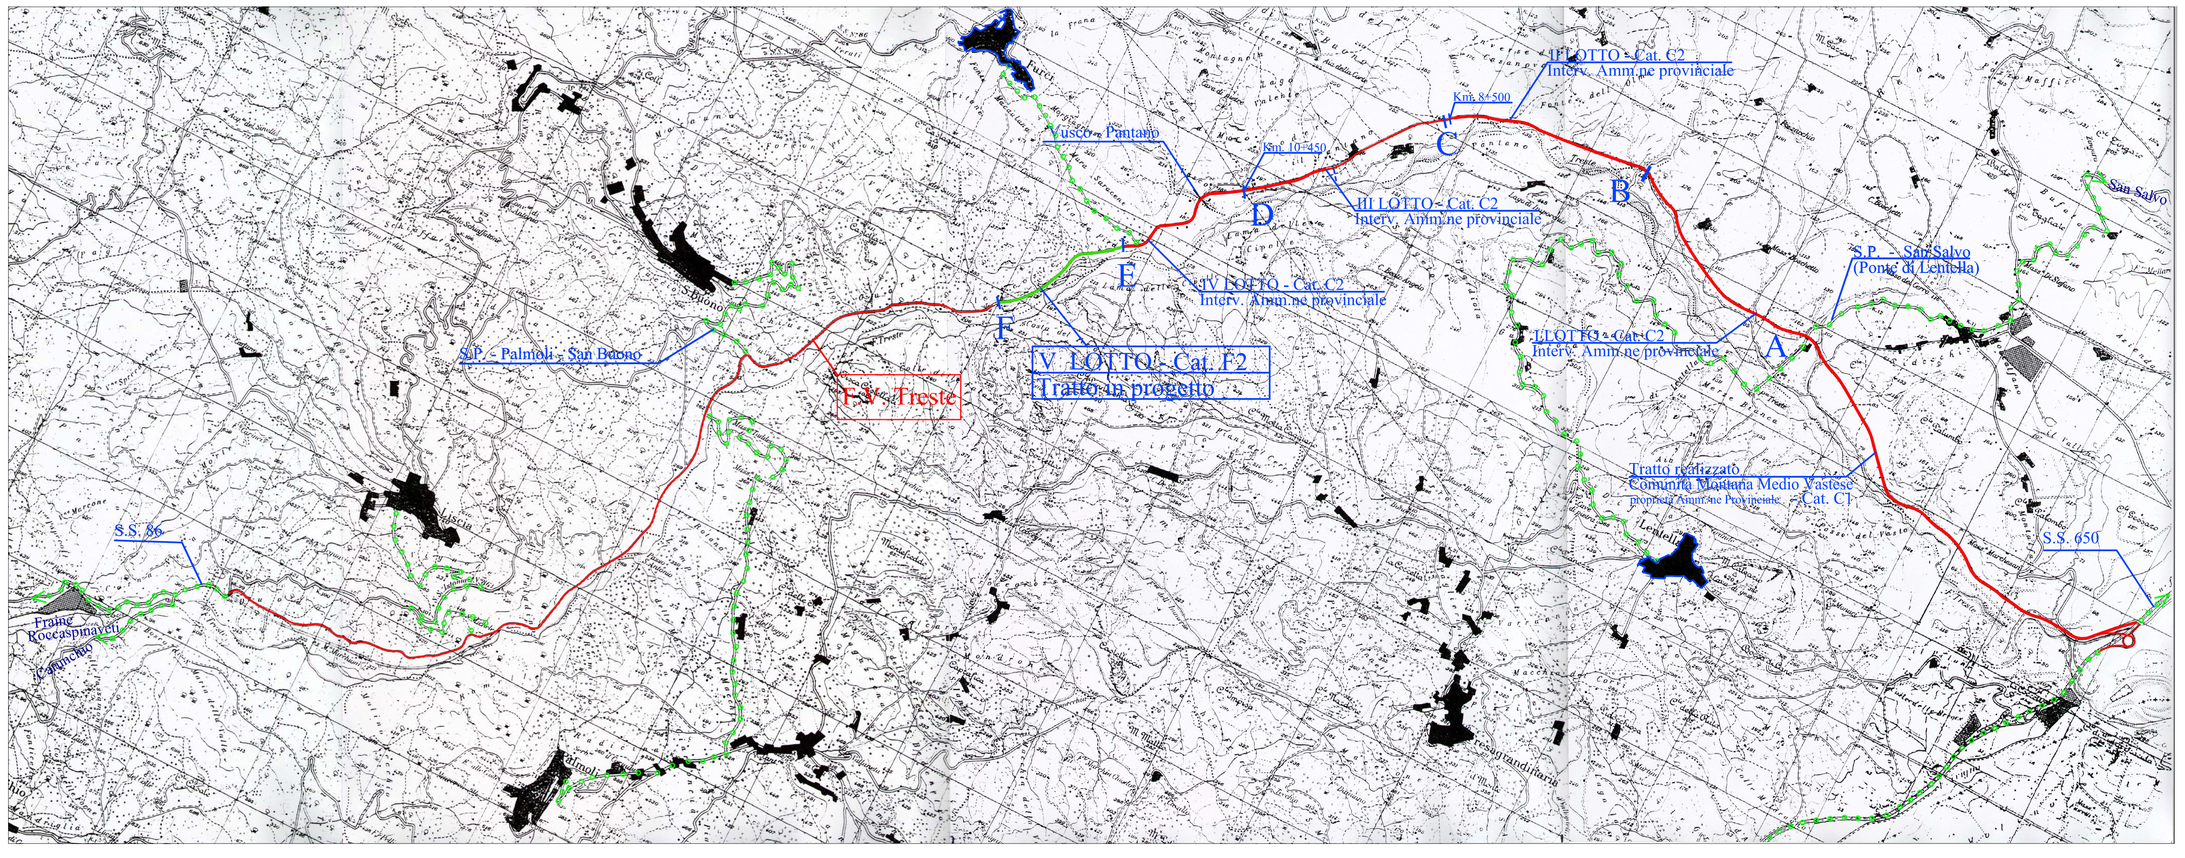

Provincia di Chieti
Settore n.6
Pianificazione , Progettazione e manutenzione stradale - Concessioni - Espropi

LAVORI DI SISTEMAZIONE E ADEGUAMENTO DELLA
S.P.184 "FONDO VALLE TRESTE" - V° lotto funzionale
compreso tra il Km.11+751 e il Km.12+894

PROGETTO ESECUTIVO

IL PROGETTISTA
Ing. Valentino SANSIVIERO

I Collaboratori
Arch. Domenica NATALE
Ing. Silvia SANSIVIERO

Il R.U.P.
(Dott. Ing.Carlo CRISTINI)

AMBITI GRAVITAZIONALI

DATA	SCALA 1:25000	ALL. 1 a 12

Aggiornamenti: