



D.M. 5/XI/2001  
STRADA AMBITO EXSTRAURBANO "TIPO F 2"  
con due corsie di marcia da ml.3,25 e due banchine da ml.1,00

PARTICOLARE SEZIONE IN TRINCEA - Scala 1:50

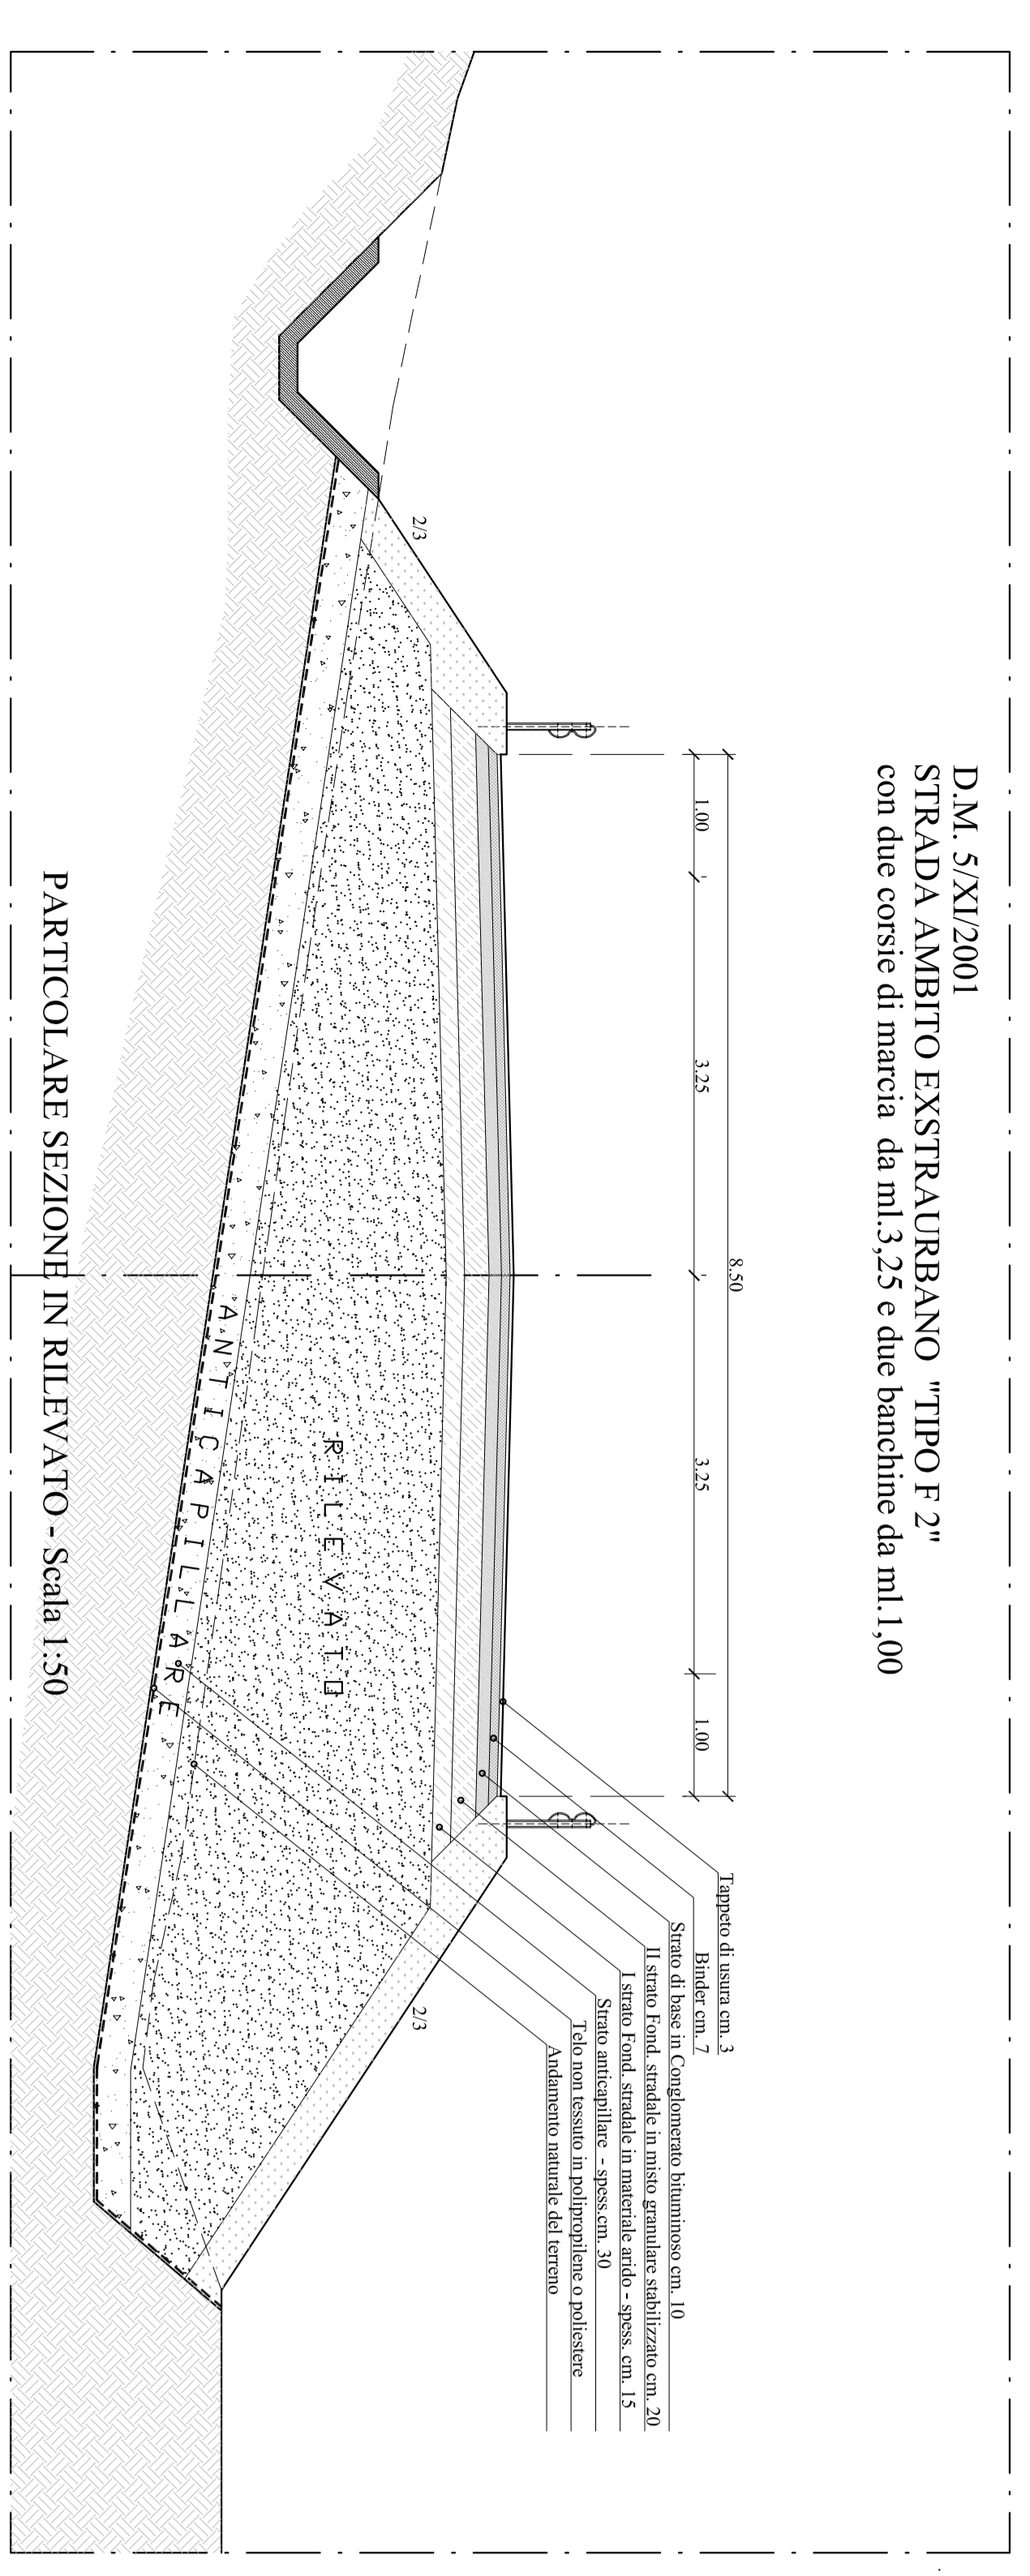

D.M. 5/XI/2001  
STRADA AMBITO EXSTRAURBANO "TIPO F 2"  
con due corsie di marcia da ml.3,25 e due banchine da ml.1,00

PARTICOLARE SEZIONE IN RILEVATO - Scala 1:50

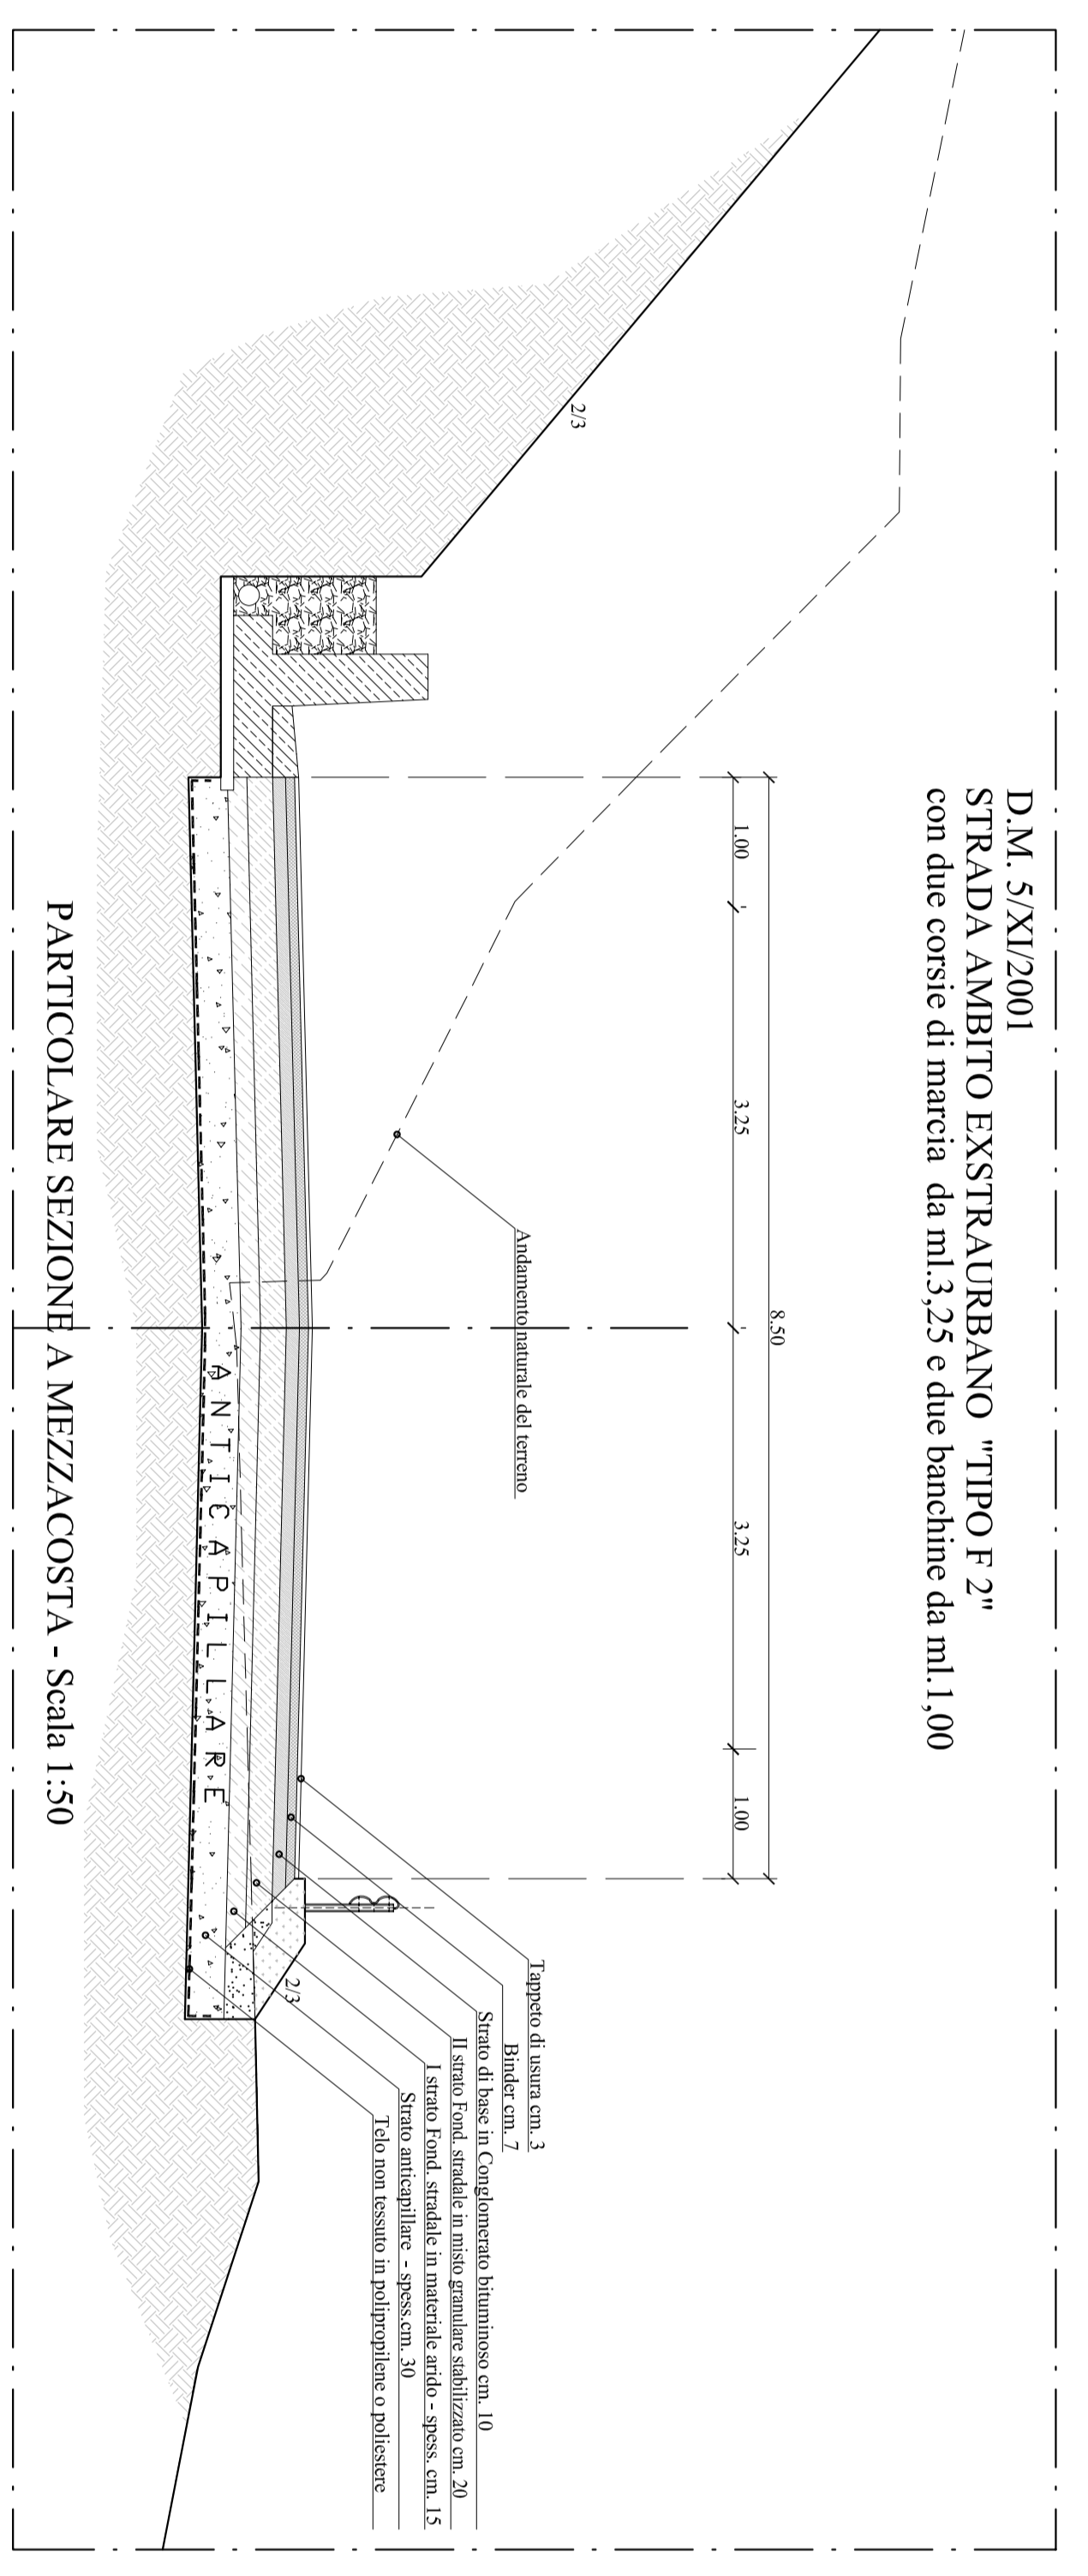

D.M. 5/XI/2001  
STRADA AMBITO EXSTRAURBANO "TIPO F 2"  
con due corsie di marcia da ml.3,25 e due banchine da ml.1,00

PARTICOLARE SEZIONE A MEZZACOSTA - Scala 1:50



Provincia di Chieti  
Settore n.6

Pianificazione - Progettazione e manutenzione stradale - Concessioni - Esperti

LAVORI DI SISTEMAZIONE E ADEGUAMENTO DELLA  
S.P.184 "FONDO VALLE TRESTE" - V° lotto funzionale  
compreso tra il Km.11+751 e il Km.12+894

IL PROGETTISTA  
Ing. Valentino SANSTIVIERO

I Collaboratori  
Arch. Domenico NATALE  
Ing. Silvia SANSTIVIERO

Il R.U.P.  
(Dott. Ing. Carlo CRISTINI)

PROGETTO ESECUTIVO

SEZIONI TIPO

DATA	SCALA	ALL.	4/1
Aggiornamenti:			