## ATTRAVERSAMENTO CON ARMACO
a piastre bullonate e a sezione circolare Ø120 - spess.2.7 mm
- Scala 1:50 -

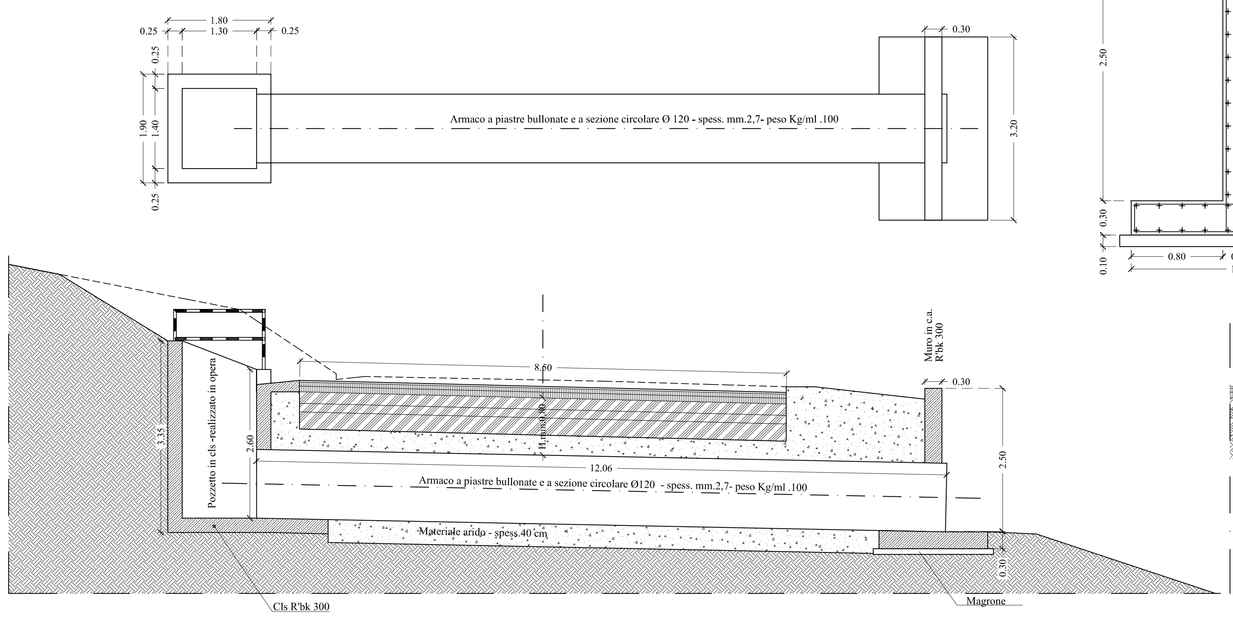


Armature muro in c.a. - scala 1:25

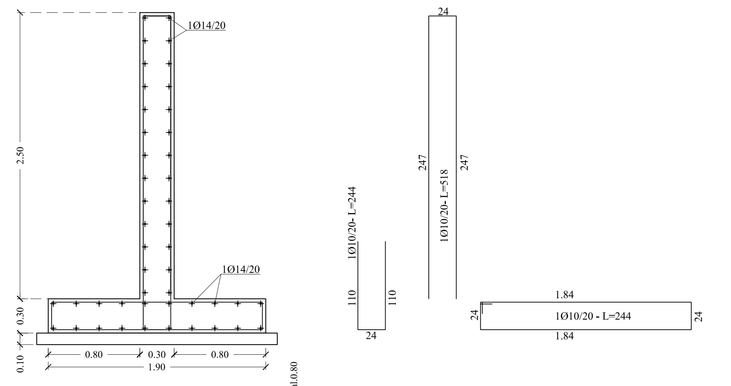


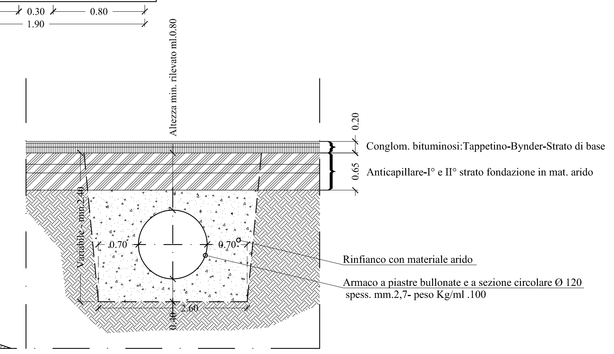


## ATTRAVERSAMENTO CON ARMACO
a piastre bullonate e a sez. circolare Ø160 - spess.2.7 mm
- Scala 1:50 -

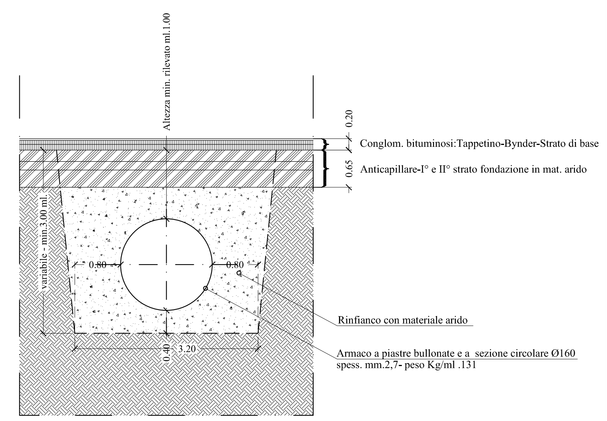


Provincia di Chieti
Settore n.6
Pianificazione , Progettazione e manutenzione stradale - Concessioni - Espropi

LAVORI DI SISTEMAZIONE E ADEGUAMENTO DELLA S.P.184 "FONDO VALLE TRESTE" - V° lotto funzionale compreso tra il Km.11+751 e il Km.12+894

PROGETTO ESECUTIVO

IL PROGETTISTA
*Ing. Valentino SANSIVIERO*

I Collaboratori
*Arch. Domenica NATALE*
*Ing. Silvia SANSIVIERO*

*Il R.U.P.*
*(Dott. Ing.Carlo CRISTINI)*

PARTICOLARE ATTRAVERSAMENTO TIPO

| DATA | SCALA 1:50 e 1:25 | ALL. 4.2 |
|---|---|---|

Aggiornamenti: