



# PROVINCIA DI CHIETI

SETTORE "6"


LAVORI DI ADEGUAMENTO E MESSA IN SICUREZZA ex SS84  
LANCIANO FOSSACESIA COMPRESIVO SISTEMAZIONE INTERSEZIONI  
A RASO NELL'ABITATO DI MOZZAGROGNA

### PLANIMETRIA STRADE CHIUSE AL TRANSITO E VIABILITA' ALTERNATIVA

## PROGETTO ESECUTIVO



Ing. Junior LUCIANI MAYO  
"CASOLI"  
ALBO INGEGNERI PROV. DI CHIETI  
SETTORE "6" - MOZZAGROGNA

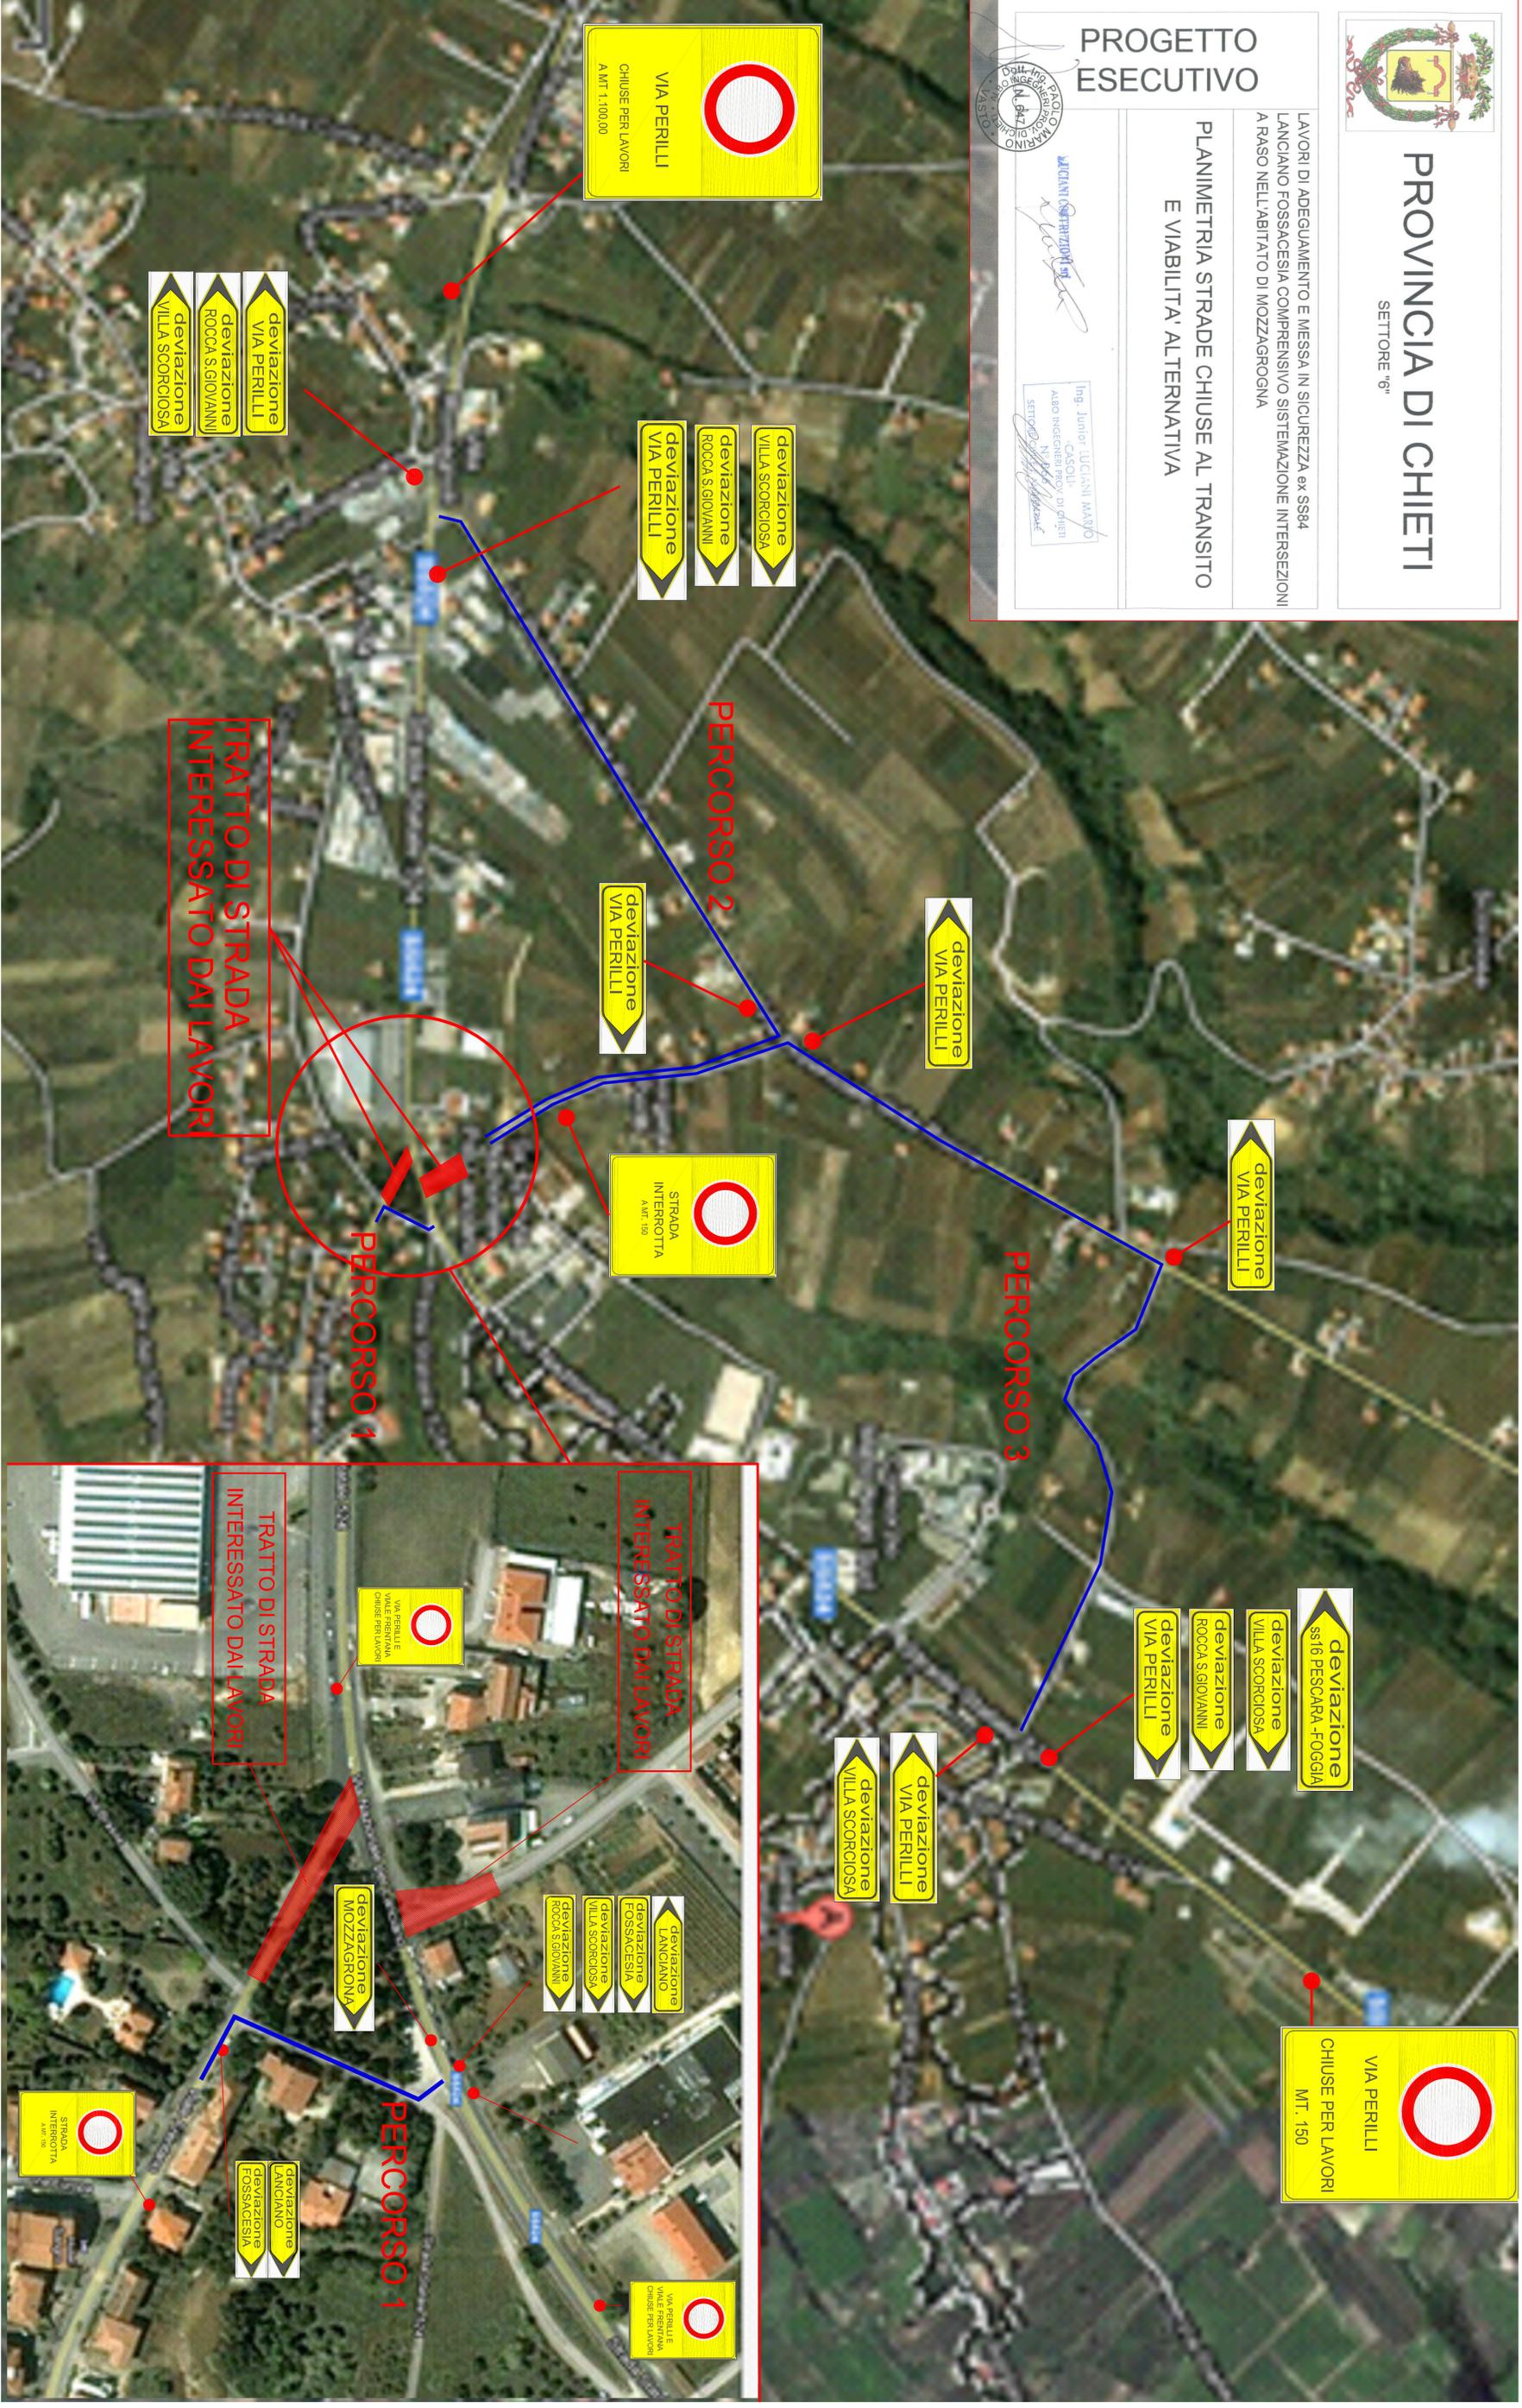

**VIA PERILLI**  
CHIUSE PER LAVORI  
A.M.T. 1.100,00

deviazione  
VIA PERILLI  
ROCCA S. GIOVANNI  
deviazione  
VILLA SCORCIOSA

deviazione  
VILLA SCORCIOSA  
deviazione  
ROCCA S. GIOVANNI  
deviazione  
VIA PERILLI

deviazione  
VIA PERILLI

deviazione  
VIA PERILLI

deviazione  
VIA PERILLI

**STRADA  
INTERROTTA**  
A.M.T. 150

**PERCORSO 3**

deviazione  
SS16 PESCARA-FOGGIA  
deviazione  
VILLA SCORCIOSA  
deviazione  
ROCCA S. GIOVANNI  
deviazione  
VIA PERILLI

deviazione  
VIA PERILLI  
deviazione  
VILLA SCORCIOSA

**VIA PERILLI**  
CHIUSE PER LAVORI  
MT. 150

TRATTO DI STRADA  
INTERESSATO DAI LAVORI

TRATTO DI STRADA  
INTERESSATO DAI LAVORI

deviazione  
LANCIANO  
deviazione  
FOSSACESIA  
deviazione  
VILLA SCORCIOSA  
deviazione  
ROCCA S. GIOVANNI

deviazione  
LANCIANO  
deviazione  
FOSSACESIA

**PERCORSO 1**

**VIA PERILLI**  
CHIUSE PER LAVORI  
A.M.T. 150

**STRADA  
INTERROTTA**  
A.M.T. 150