



Costa Teatina
Progetto Preliminare
Pista Ciclabile


Opera	SEDE PROPRIA SU SEDIME FERROVIARIO DISMESSO
Tipologia	1 Pavimentazione ciclabile per pista, ballast per percorso pedonale
Lotto Funzionale	ORTONA – SAN VITO CHIETINO
Comune	ORTONA – SAN VITO CHIETINO
Consistenza	ml. 3.420

Descrizione lavori	Quantità
SC. 2.01 – Sfalcio di erbe	2,00 mq/ml
SC. 2.02 – Scavo a sezione obbligata	1,69 mc/ml
P.1 01 – Fondazione stradale in misto granulometrico	0,60 mc/ml
P. 2.01 – Conglomerato bituminoso per strato di binder sp. 7 mc	2,50 mq/ml
P. 2.02 – Tappetino di usura con legante trasparente sp. 3 cm	2,50 mq/ml
P. 4.01 - Cordoncino prefabbricato	2,00 ml/ml
P. 4.02 – Staccionata in legno di castagno	1,00 ml/ml
P. 4.04 – Canaletta passacavo	1,00 ml/ml
P. 5.01 – Fornitura di elementi di arredo	1,00 ml/ml



Costi €ML 261,88 X 3.420,00 ML = € 895.629,60




Stato di fatto

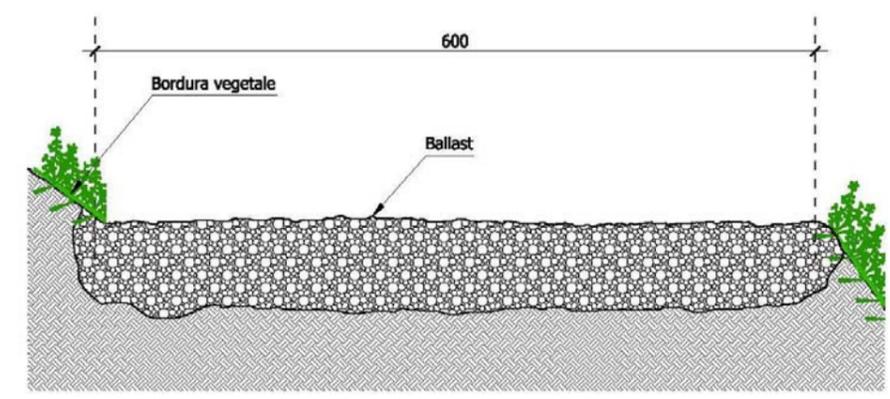

Stato di progetto

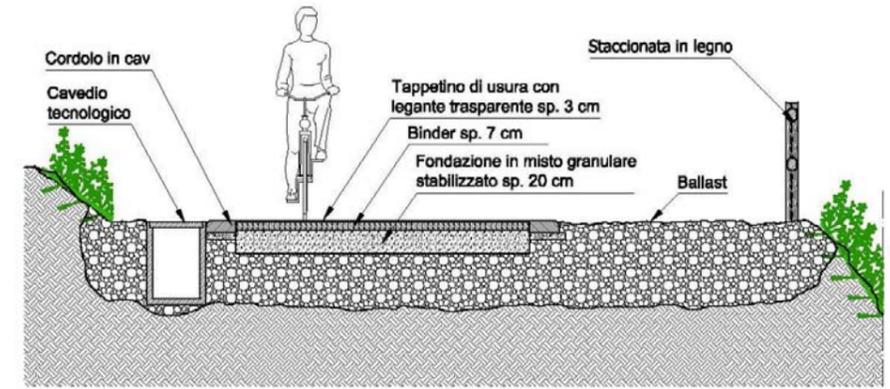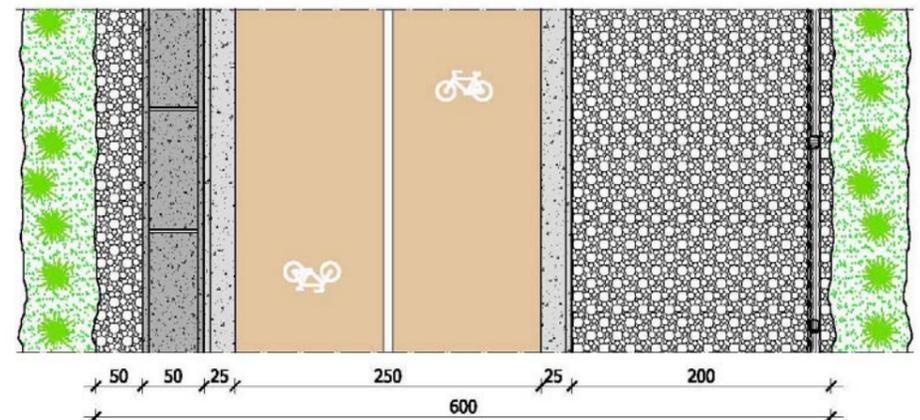

Ubicazione	Tipologia	1	2	3	4	5	6	7
-------------------	------------------	----------	----------	----------	----------	----------	----------	----------

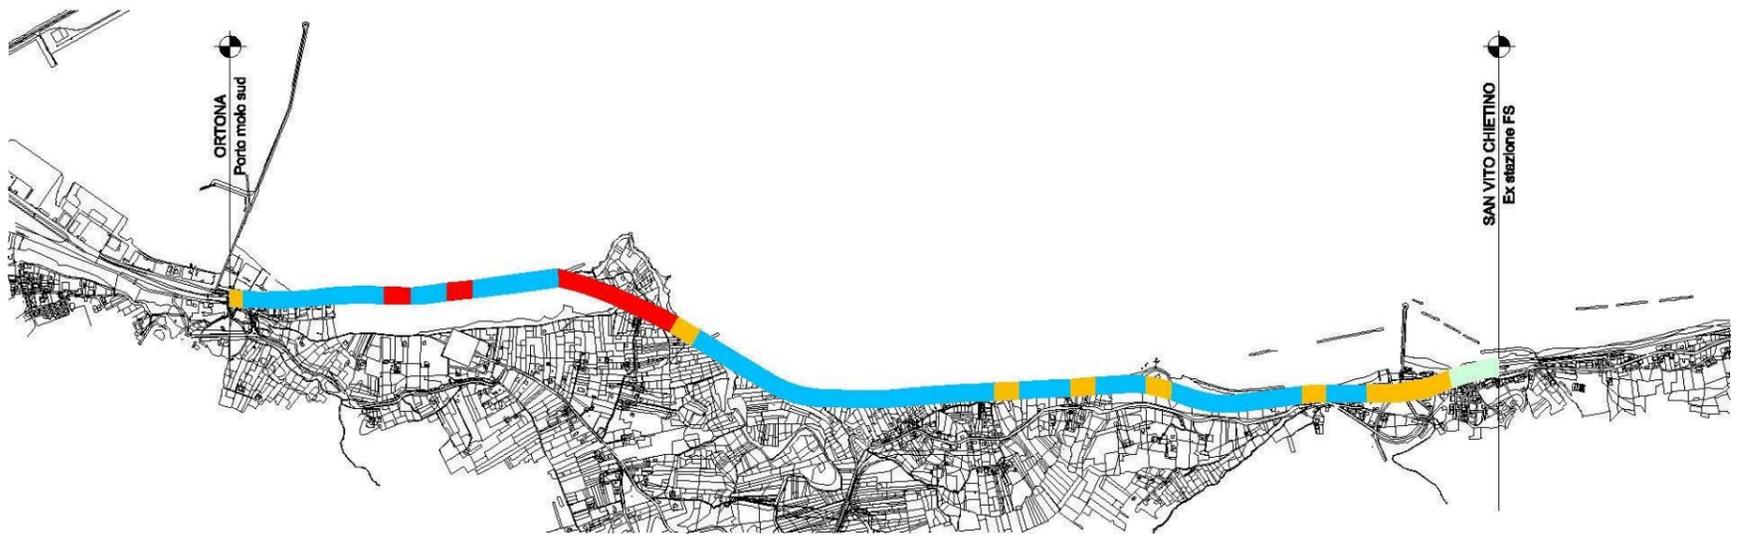



Costa Teatina
Progetto Preliminare
Pista Ciclabile



Opera	SEDE PROPRIA SU SEDIME FERROVIARIO DISMESSO CON PASSAGGIO IN GALLERIA
Tipologia	2 Pavimentazione ciclabile per pista, ballast per percorso pedonale
Lotto Funzionale	ORTONA – SAN VITO CHIETINO
Comune	ORTONA – SAN VITO CHIETINO
Consistenza	ml. 700

Descrizione lavori	Quantità
P.1 01 – Fondazione stradale in misto granulometrico	0,75 mc/ml
P. 2.01 – Conglomerato bituminoso per strato di binder sp. 7 mc	2,50 mq/ml
P. 2.02 – Tappetino di usura con legante trasparente sp. 3 cm	2,50 mq/ml
P. 4.01 - Cordoncino prefabbricato	2,00 ml/ml


Costi €ML 120,31 X 700,00 ML = € 84.217,00



Stato di fatto

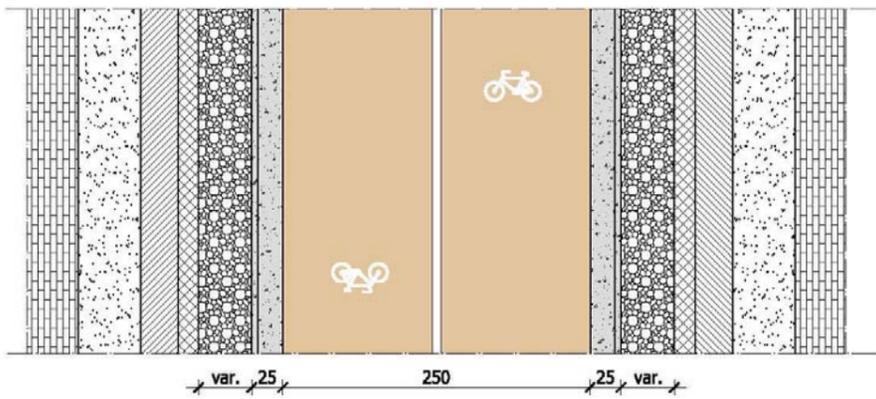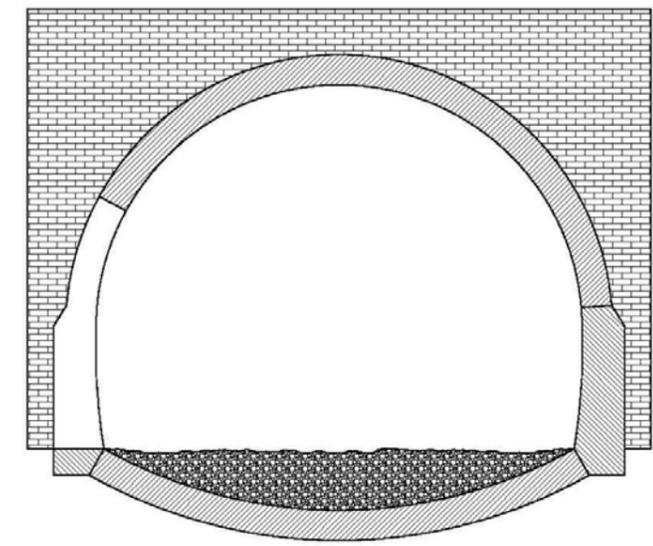


Stato di progetto

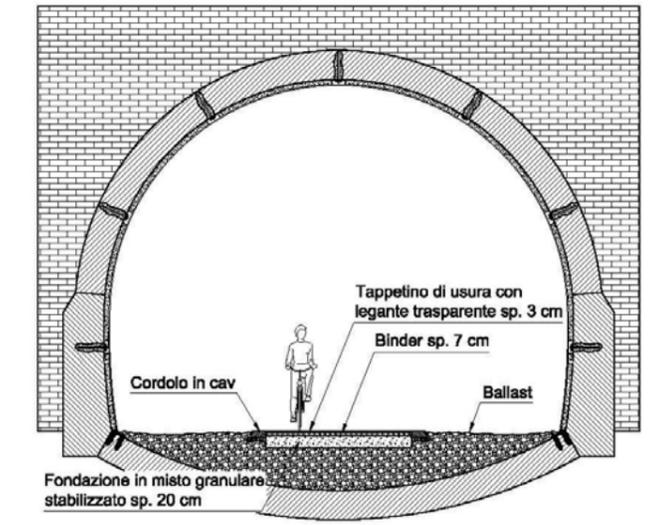

Ubicazione

Tipologia

1	2	3	4	5	6	7
---	---	---	---	---	---	---

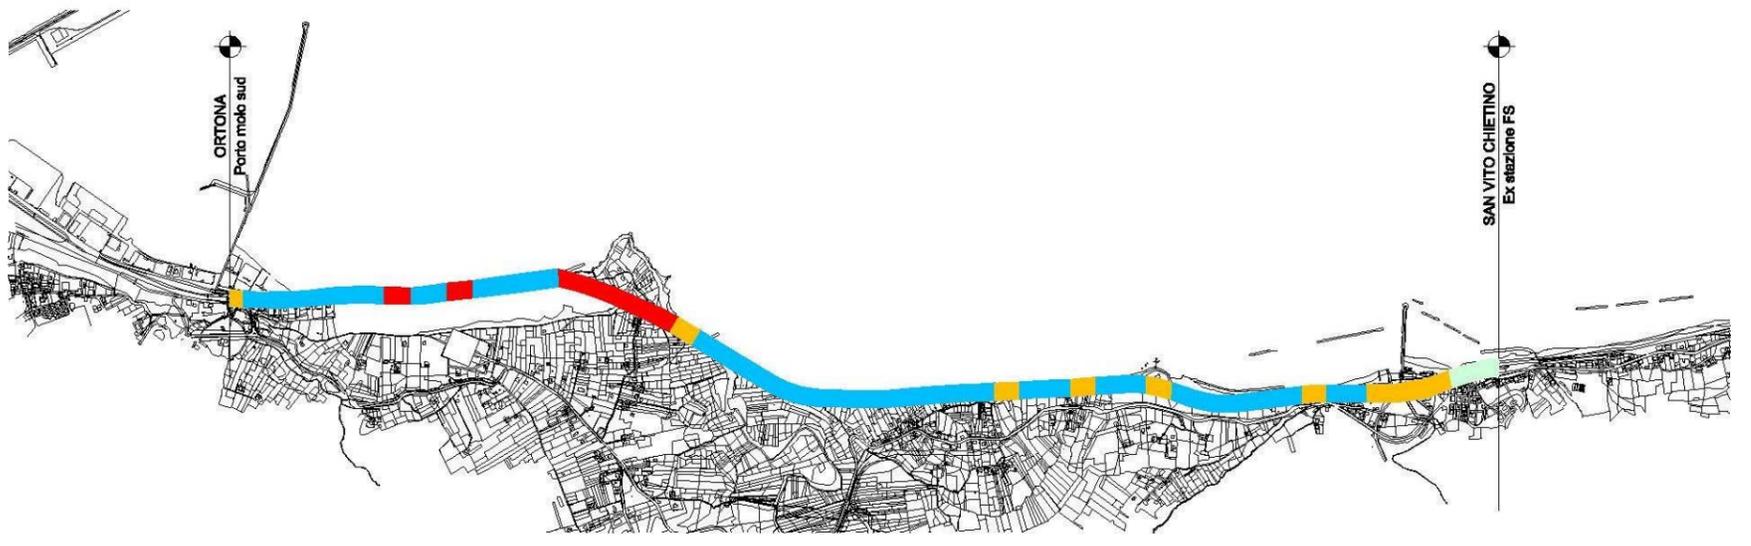



Costa Teatina

Progetto Preliminare

Pista Ciclabile



Opera	SEDE PROPRIA SU SEDIME FERROVIARIO DISMESSO E PERCORSO PEDONALE
Tipologia	3 Pavimentazione ciclabile per pista, struttura lignea su percorso pedonale
Lotto Funzionale	ORTONA – SAN VITO CHIETINO
Comune	ORTONA – SAN VITO CHIETINO
Consistenza	ml. 900

Descrizione lavori	Quantità
SC. 2.01 – Sfalcio di erbe	2,00 mq/ml
SC. 2.02 – Scavo a sezione obbligata	2,49 mc/ml
P.1 01 – Fondazione stradale in misto granulometrico	0,80 mc/ml
P. 2.01 – Conglomerato bituminoso per strato di binder sp. 7 mc	2,50 mq/ml
P. 2.02 – Tappetino di usura con legante trasparente sp. 3 cm	2,50 mq/ml
P. 4.01 - Cordoncino prefabbricato	2,00 ml/ml
P. 1.02 – Massetto in calcestruzzo vibrato sp. cm 10	2,00 mq/ml
P. 1.03 – Rete di acciaio elettrosaldato	2,00 mq/ml
P. 3.01 – Pavimento in listoni di legno	2,00 mq/ml
P. 4.02 – Staccionata in legno di castagno	1,00 ml/ml
P. 4.04 – Canaletta passacavo	1,00 ml/ml
P. 5.01 – Fornitura di elementi di arredo	1,00 ml/ml


Costi	€ML 472,55 X 900,00 ML = € 425.295,00
-------	---------------------------------------



Stato di fatto

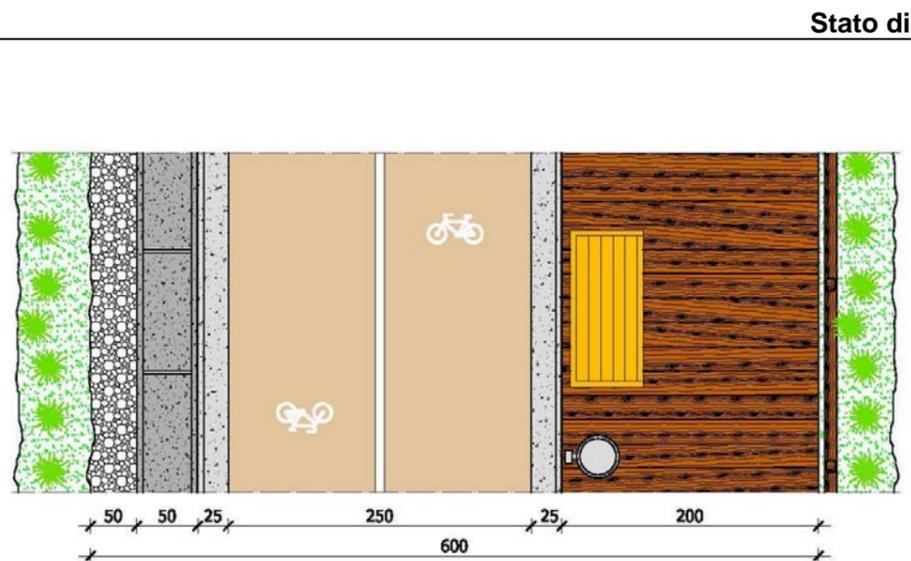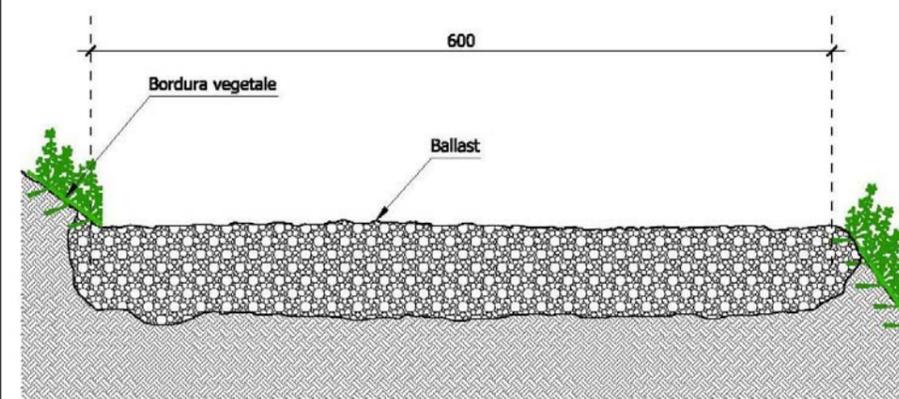


Stato di progetto

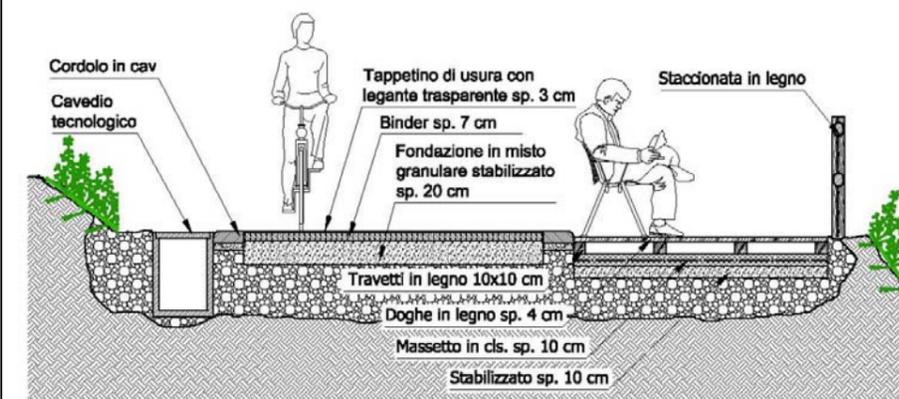

Ubicazione

Tipologia 1 2 3 4 5 6 7

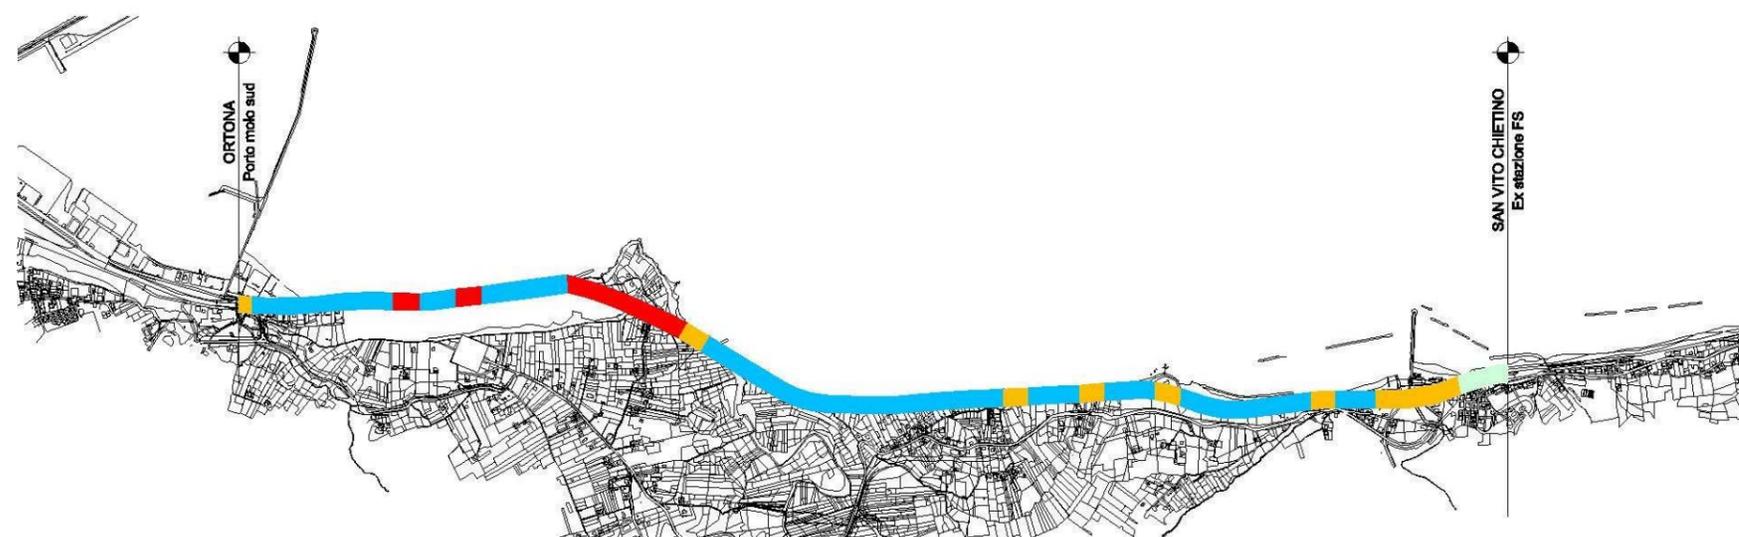



Costa Teatina
Progetto Preliminare
Pista Ciclabile



Opera	SEDE PROPRIA SU SEDIME FERROVIARIO DISMESSO NELLE EX STAZIONI
Tipologia	7 Pavimentazione ciclabile per pista e marciapiede
Lotto Funzionale	ORTONA – SAN VITO CHIETINO
Comune	ORTONA – SAN VITO CHIETINO
Consistenza	ml. 250

Descrizione lavori	Quantità
SC. 2.02 – Scavo a sezione obbligata	4,00 mc/ml
P.1 01 – Fondazione stradale in misto granulometrico	0,90 mc/ml
P. 2.01 – Conglomerato bituminoso per strato di binder sp. 7 mc	3,80 mq/ml
P. 2.02 – Tappetino di usura con legante trasparente sp. 3 cm	3,80 mq/ml
F. 1.25 – Fornitura e posa in opera d terreno vegetale	2,20 mc/ml
P. 4.01 - Cordoncino prefabbricato	6,00 ml/ml
P. 4.02 – Staccionata in legno di castagno	1,00 ml/ml
P. 4.04 – Canaletta passacavo	1,00 ml/ml
P. 5.01 – Fornitura di elementi di arredo	1,00 ml/ml


Costi €ML 432,97 X 250,00 ML = € 108.242,50



Stato di fatto

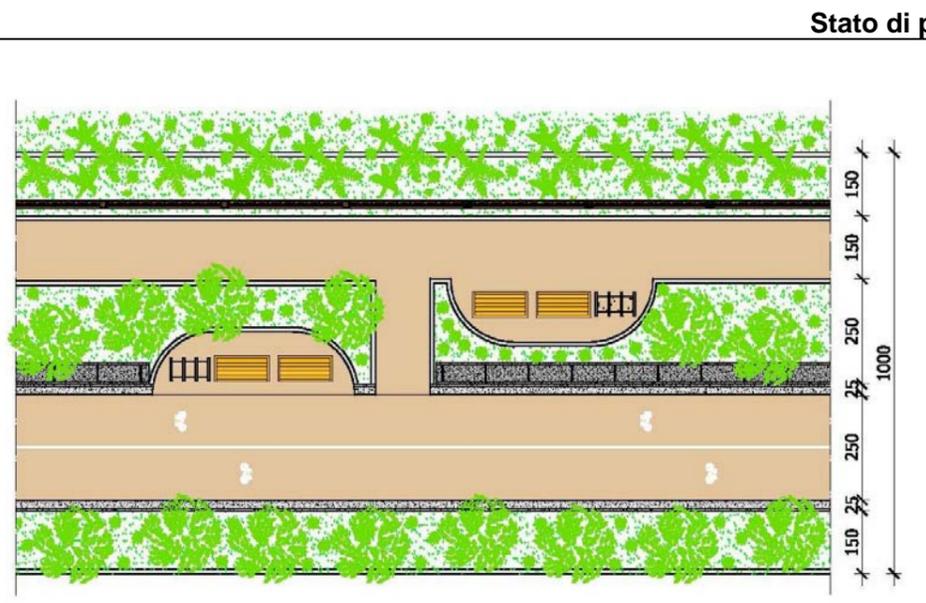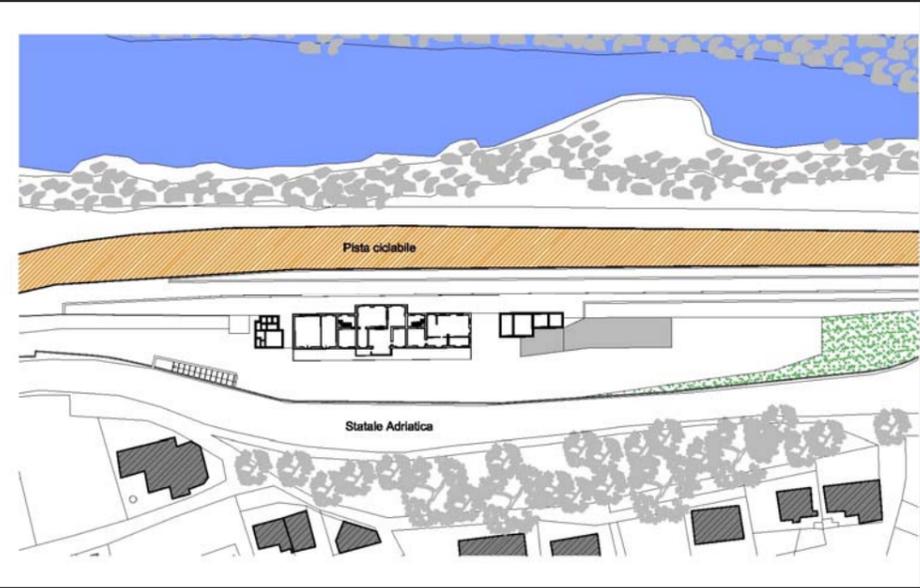

Stato di progetto

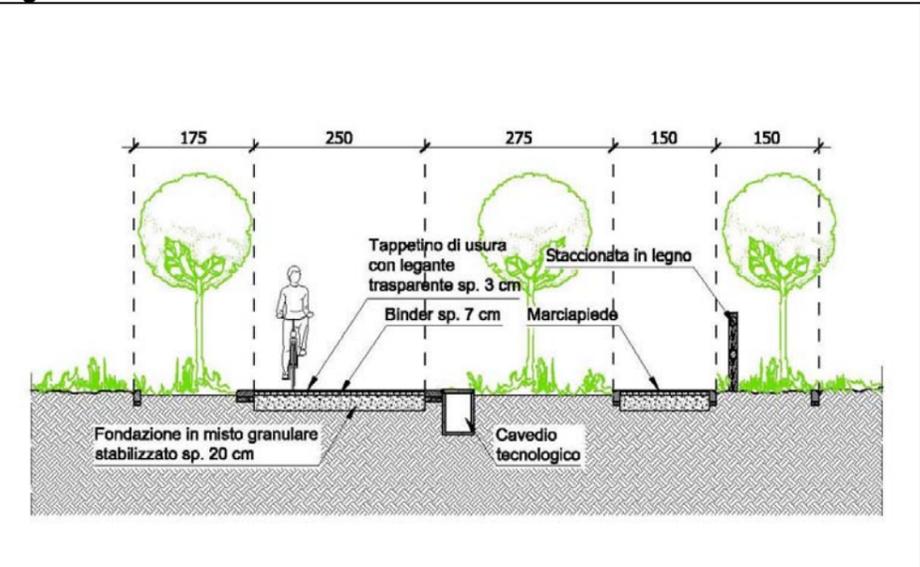

Ubicazione

Tipologia 1 2 3 4 5 6 7

