
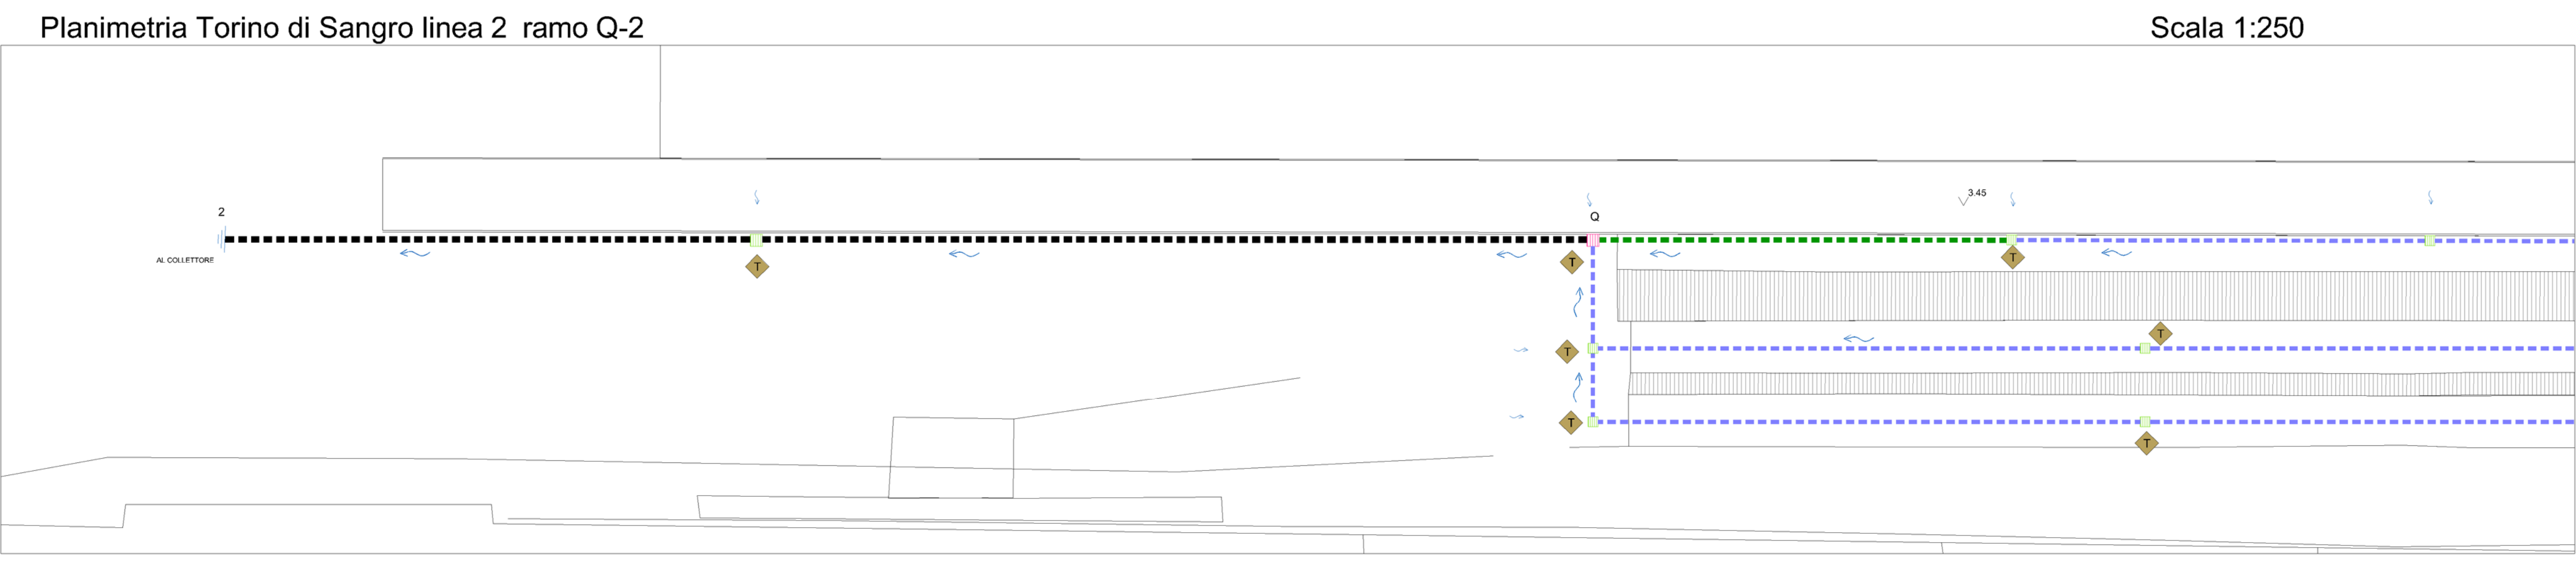
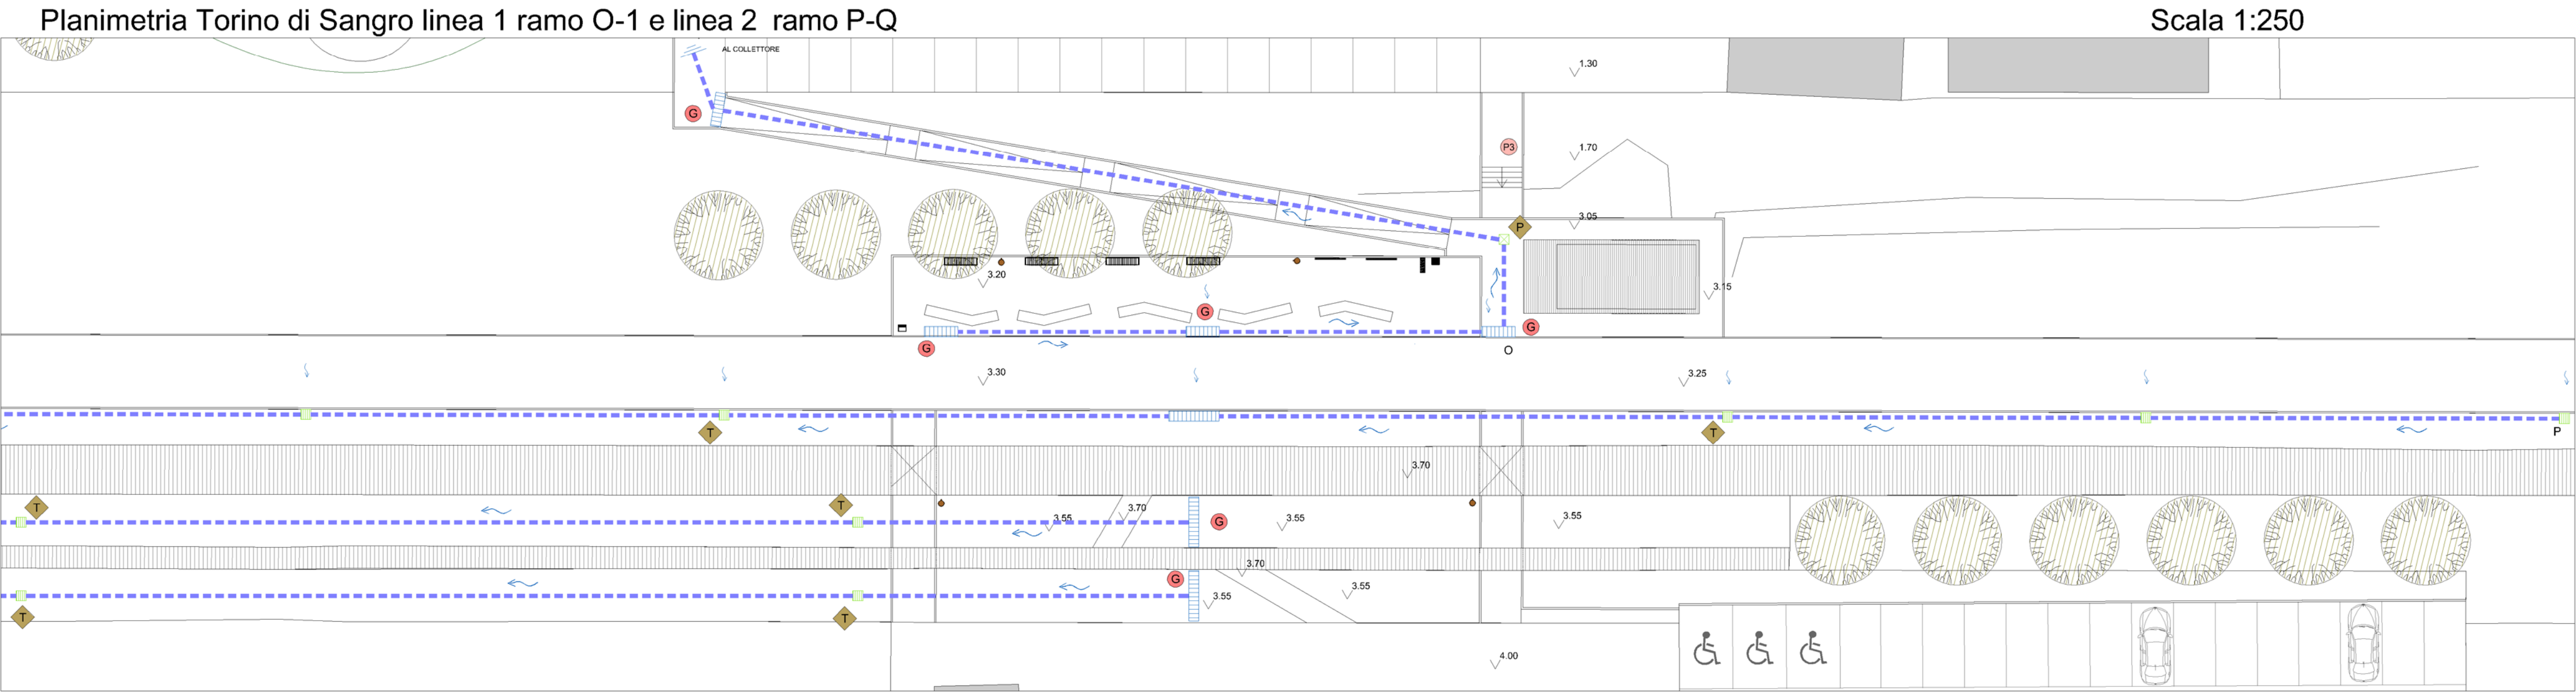
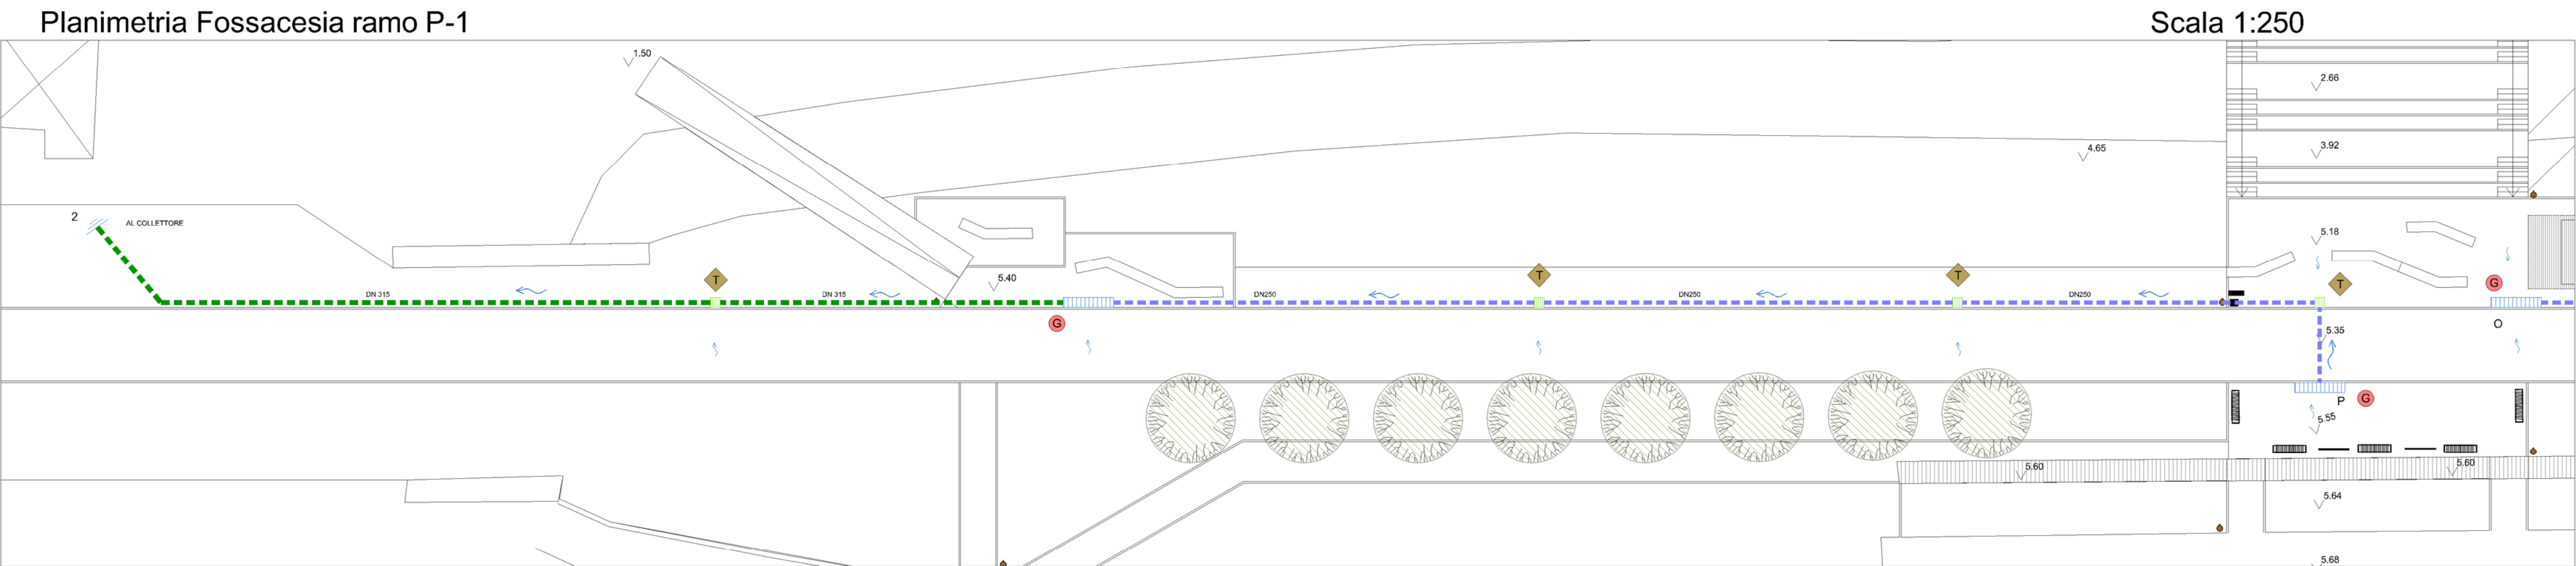


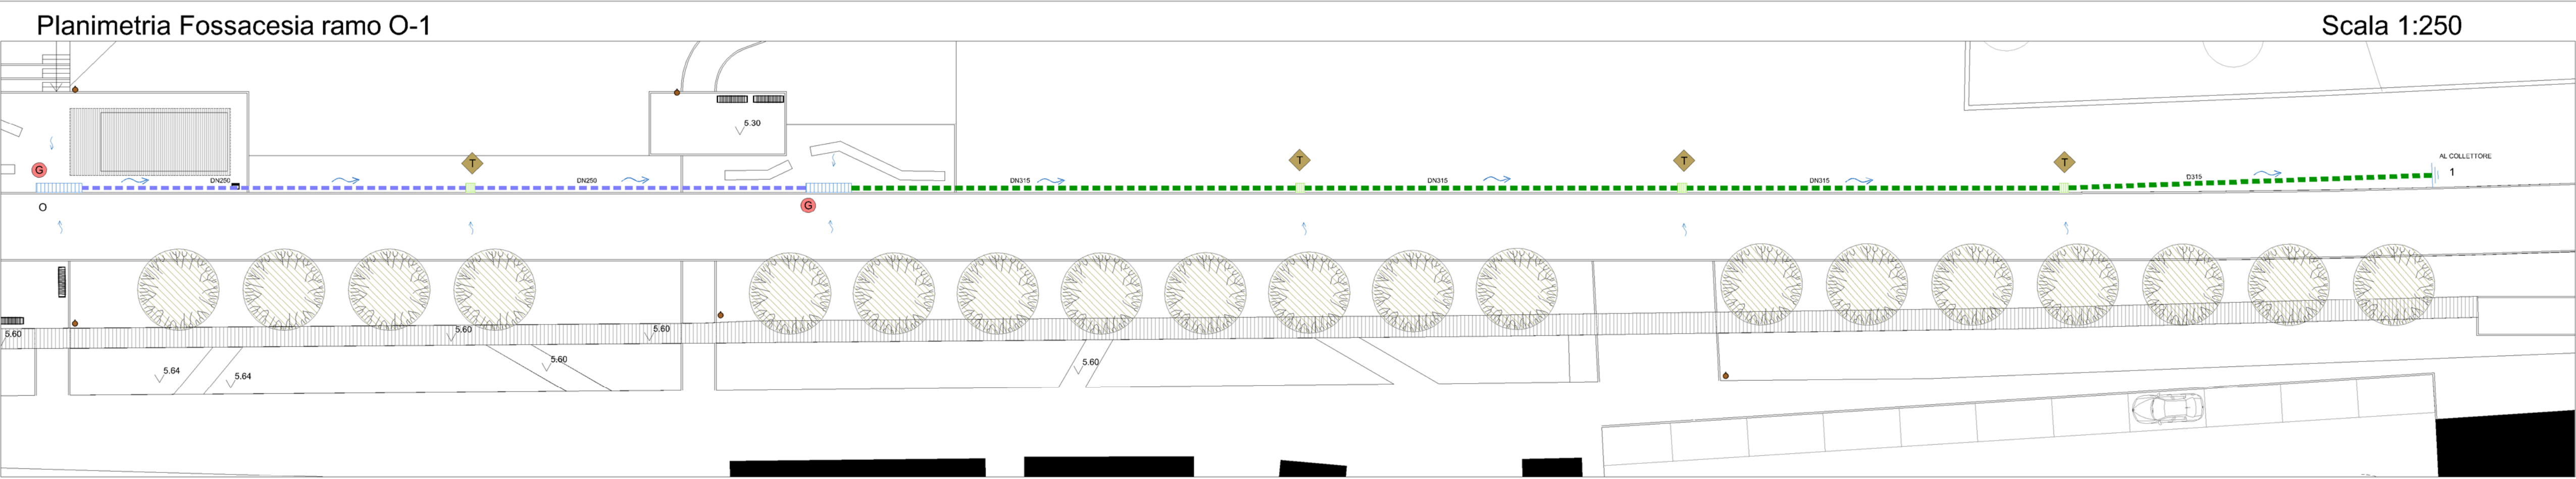

Legenda

- Sigla tombino con caditoia
- Tombino 60x60
- Sigla canale di drenaggio
- Canale di drenaggio 70 l/s
- Direzione di drenaggio di superficie
- Direzione di scorrimento in tubazione
- Tubazione in PEAD corr. DN250
- Tubazione in PEAD corr. DN315
- Tombino 80x80
- Tubazione in PEAD corr. DN400
- Pozzetto esplorativo 60x60
- Sigla pozzetto esplorativo

REGIONE ABRUZZO
PROVINCIA CHIETI

ORTONA - SAN VITO CHIETINO - ROCCA SAN GIOVANNI - FOSSACESIA - TORINO DI SANGRO - CASALBORDINO - VASTO

REGIONE ABRUZZO PAR FAS - FAS 2007-2013 Obiettivo Specifico IV.2 - Obiettivo Operativo IV.2.2 - Linea di Azione IV.2.2.a Bando di Gara a Procedura aperta Direttiva 2004/18/CE. Lavori per la realizzazione della via Verde della Costa dei Trabocchi del Comune di Ortona, San Vito Chietino, Rocca San Giovanni, Fossacesia, Torino di Sangro, Casalbordino, Vasto.

CUP D91B1300049002 CIG 63262781C2

**“La macchina pareva vivere d'armonia propria,
avere un'aria ed un'effigie di corpo d'anima”**
Gabriele d'Annunzio

PROGETTO ESECUTIVO

COD.	DESCRIZIONE	SCALA	DATA
F.3.c/d	PLANIMETRIA DELLA RETE DI DRENAGGIO DELLE ACQUE DI SUPERFICIE - ACCESSO FOSSACESIA E TORINO DI SANGRO	Varie	APRILE 2017

PROGETTISTI INCARICATI:

Arch. BANDINI PAOLO (Mandatario)
Ing. FARINA LUIGI
Ing. PIETROMARTIRE LORENZO
Geom. CAVALLUCCI SILVIO
Ing. TUCCI ALESSANDRO-GEINA SRL
Geom. D'AMBROSIO ORAZIO
Arch. ZAVARELLA ANTONIO
Ing. GALANO ALESSANDRO

IMPRESE CONCORRENTI:

CO.GE.PRI. SRL (Mandataria)
DI PERSIO COSTRUZIONI SRL
TENAGLIA SRL
STRADE E AMBIENTE SRL
EUROIMPIANTI SRL

Il responsabile del procedimento: Arch. Valerio A. Ursini