



Planimetria Vasto 2-O

Scala 1:250

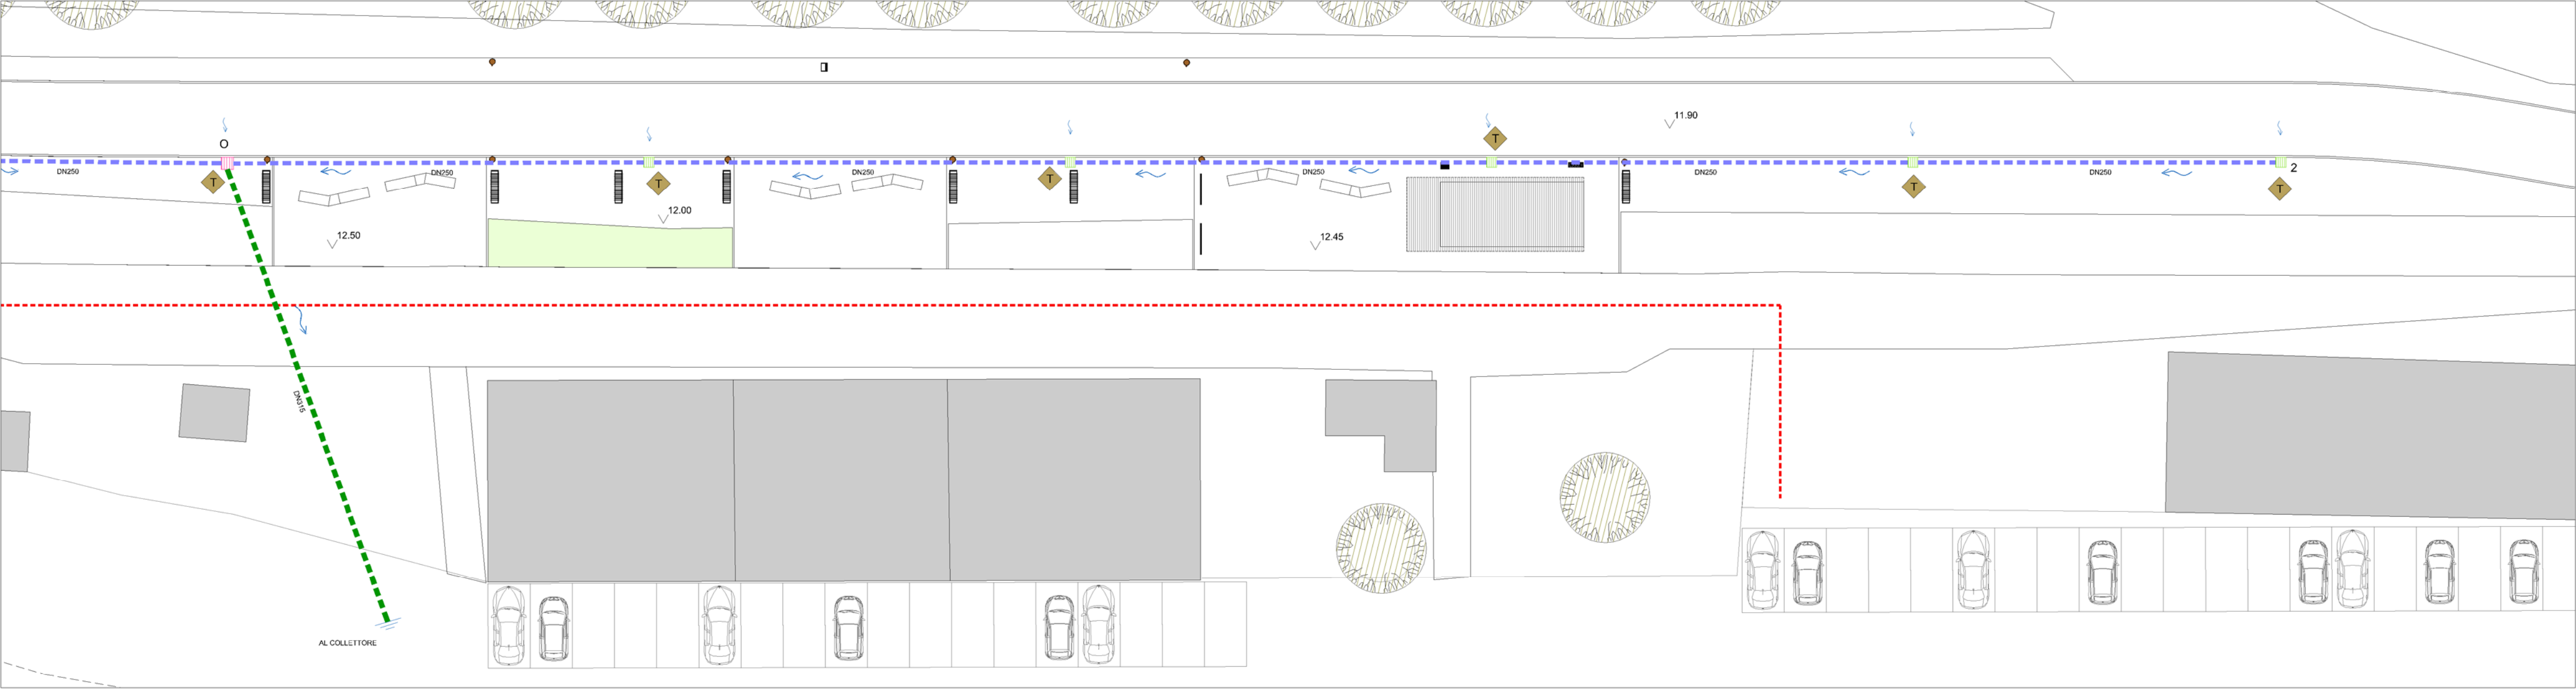

Planimetria Vasto 1-O

Scala 1:250

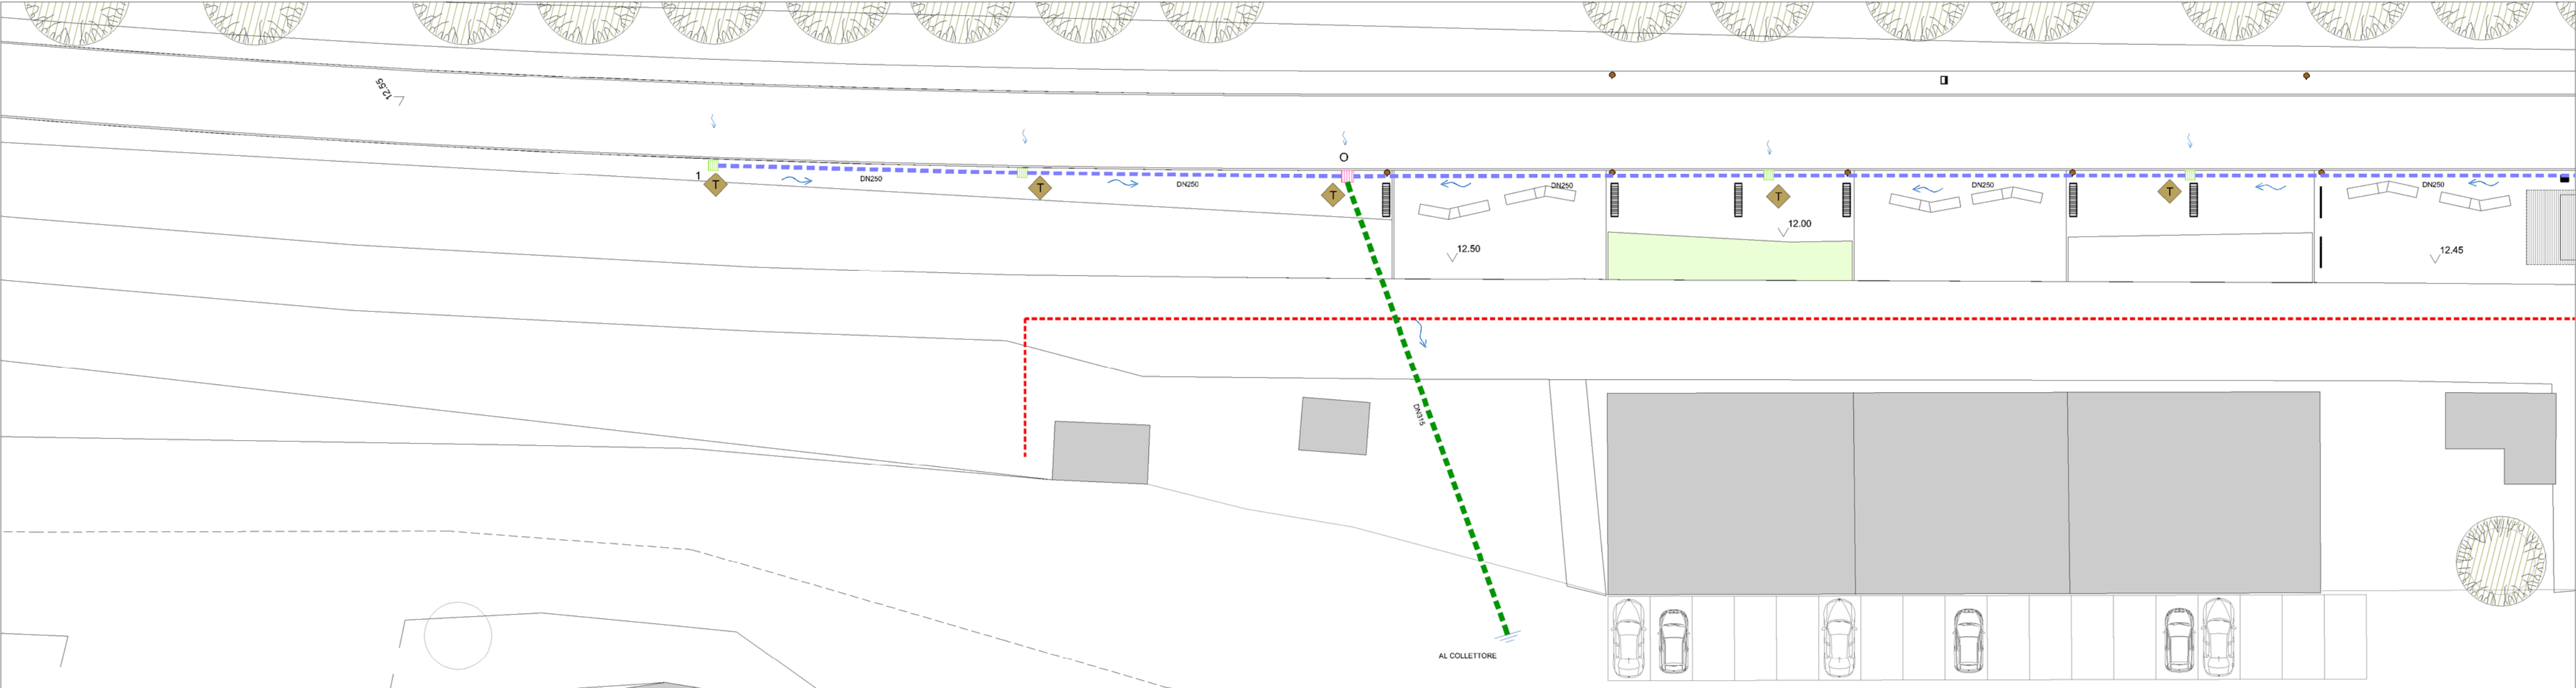

Legenda

-  Sigla tombino con caditoia
-  Tombino 60x60
-  Sigla canale di drenaggio
-  Canale di drenaggio 70 l/s
-  Direzione di drenaggio di superficie
-  Direzione di scorrimento in tubazione
-  Tubazione in PEAD corr. DN250
-  Tubazione in PEAD corr. DN315
-  Tombino 80x80



REGIONE ABRUZZO
PROVINCIA CHIETI

ORTONA- SAN VITO CHIETINO-ROCCA SAN GIOVANNI-FOSSACESIA-TORINO DI SANGRO-CASALBORDINO-VASTO

REGIONE ABRUZZO PAR FAS - FAS 2007-2013 Obiettivo Specifico IV.2 - Obiettivo Operativo IV.2.2 - Linea di Azione IV.2.2.a Bando di Gara a Procedura aperta Direttiva 2004/18/CE. Lavori per la realizzazione della via Verde della Costa dei Trabocchi del Comune di Ortona, San Vito Chietino, Rocca San Giovanni,Fossacesia, Torino di Sangro, Casalbordino, Vasto.

CUP D91B1300049002

CIG 63262781C2

***“La macchina pareva vivere d’armonia propria,
avere un’aria ed un’effigie di corpo d’anima”***

Gabriele d’Annunzio



PROGETTO ESECUTIVO

COD.	DESCRIZIONE	SCALA	DATA
F.3.e	PLANIMETRIA DELLA RETE DI DRENAGGIO DELLE ACQUE DI SUPERFICIE ACCESSO DI VASTO	1:250	APRILE 2017

PROGETTISTI INCARICATI:

Arch. BANDINI PAOLO (Mandatario)
Ing. FARINA LUIGI
Ing. PIETROMARTIRE LORENZO
Geol. CAVALLUCCI SILVIO
Ing. TUCCI ALESSANDRO-GEINA SRL
Geom. D’AMBROSIO ORAZIO
Arch. ZAVARELLA ANTONIO
Ing. GALANO ALESSANDRO

IMPRESE CONCORRENTI:

CO.GE.PRI. SRL (Mandataria)
DI PERSIO COSTRUZIONI SRL
TENAGLIA SRL
STRADE E AMBIENTE SRL
EUROIMPIANTI SRL

Il responsabile del procedimento: Arch. Valerio A. Ursini