


Sezioni rappresentative di progetto TRONCO I


Sezione	Tratto
A	A-B, R-S, W-X
B	B-C, D-E, F-G, H-I, L-M
C	M-N
D	N-O
E	O-P, Q-R
F	P-Q, S-T
G	U-V
H	X-Y

Profilo longitudinale di progetto


Raccordi verticali	Pg = 0,00 Qt = 5,59	Pg = 150,00 Ds = 20,00 Rg = 100000,00	Qt = 5,19 Dx = 20,00	Pg = 300,00 Ds = 16,00 Rg = 20000,00	Qt = 4,85 Dx = 16,00	Pg = 450,00 Ds = 14,00 Rg = 10000,00	Qt = 4,27 Dx = 14,00	Pg = 600,00 Ds = 15,00 Rg = 30000,00	Qt = 4,11 Dx = 15,00	Pg = 750,00 Ds = 19,00 Rg = 30000,00	Qt = 4,10 Dx = 19,00	Pg = 900,00 Ds = 15,67 Rg = 10000,00	Qt = 3,90 Dx = 15,67	Pg = 1050,00 Ds = 28,00 Rg = 30000,00	Qt = Dx =
--------------------	------------------------	---	-------------------------	--	-------------------------	--	-------------------------	--	-------------------------	--	-------------------------	--	-------------------------	---	--------------

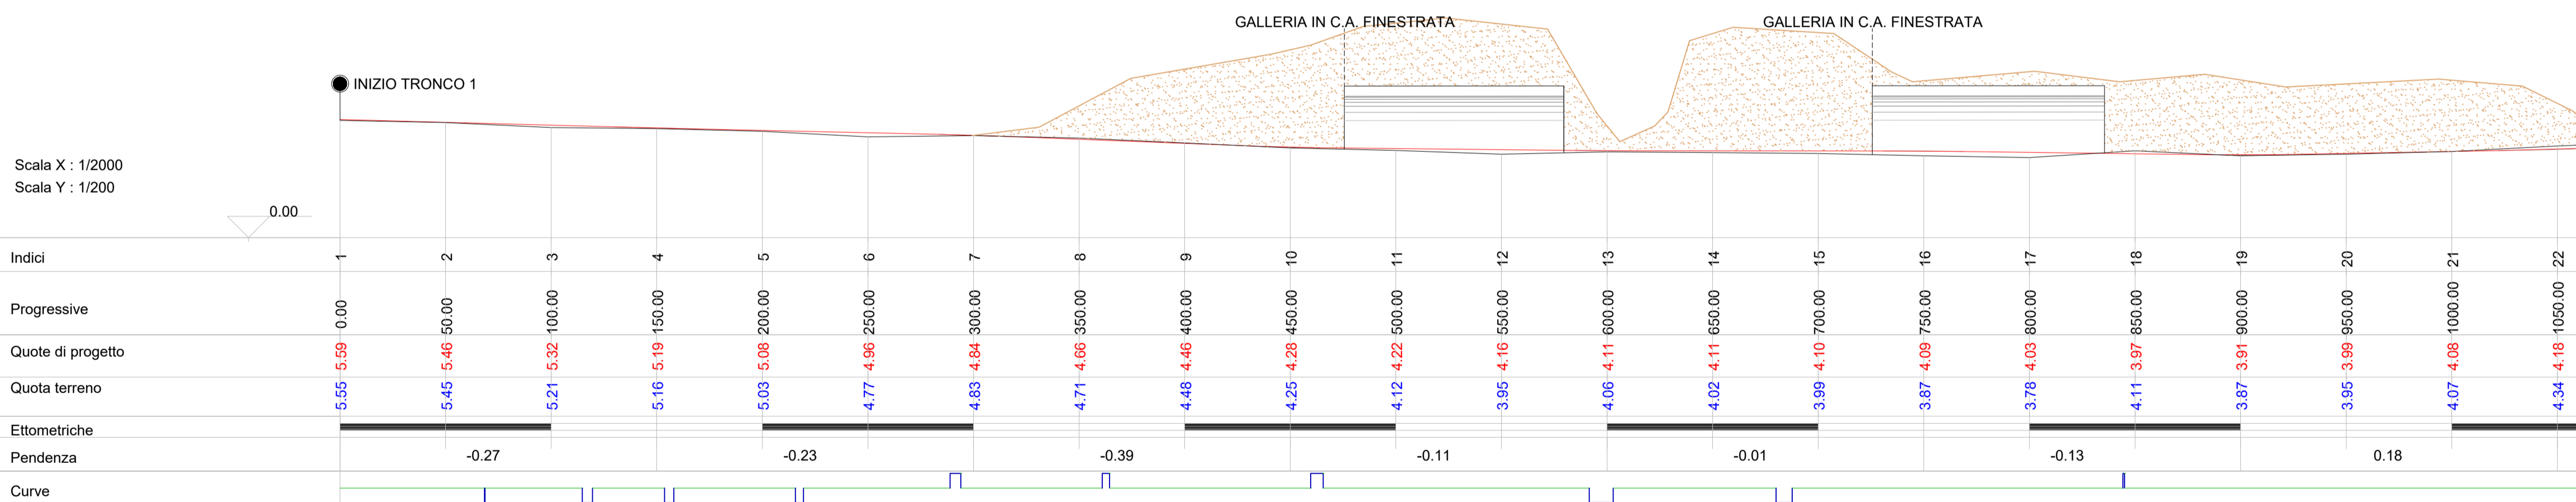

Sezioni rappresentative di progetto

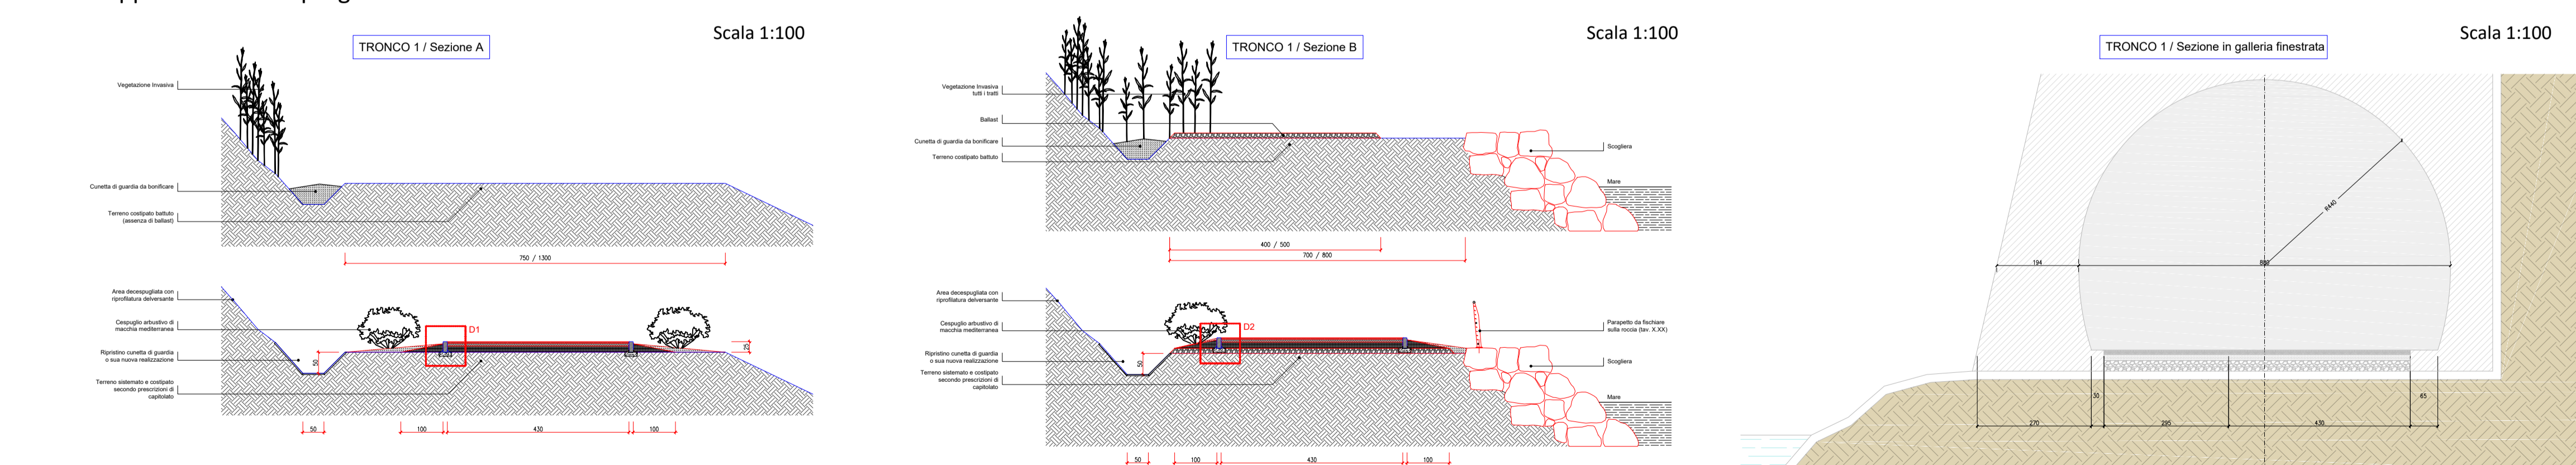

Particolari costruttivi

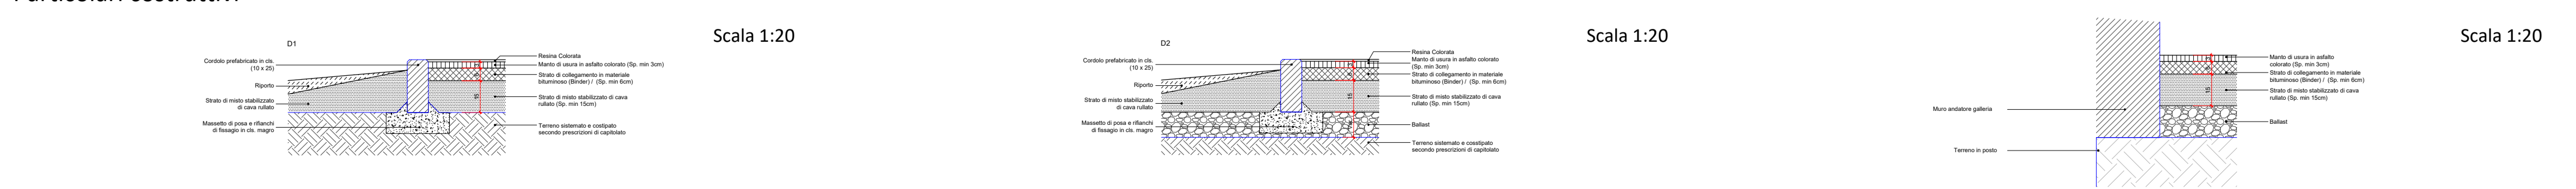



**REGIONE ABRUZZO  
PROVINCIA CHIETI**

ORTONA - SAN VITO CHIETINO-ROCCA SAN GIOVANNI-FOSSACESIA-TORINO DI SANGRO-CASALBORDINO-VASTO

REGIONE ABRUZZO PAR FAS - FAS 2007-2013 Obiettivo Specifico IV.2 - Obiettivo Operativo IV.2.2 - Linea di Azione IV.2.2.a Bando di Gara a Procedura aperta Direttiva 2004/18/CE. Lavori per la realizzazione della via Verde della Costa dei Trabocchi del Comune di Ortona, San Vito Chietino, Rocca San Giovanni, Fossacesia, Torino di Sangro, Casalbordino, Vasto.  
CUP D91B1300049002 CIG 63262781C2



*“La macchina pareva vivere d’armonia propria, avere un’aria ed un’effigie di corpo d’anima”*  
Gabriele d’Annunzio

**PROGETTO ESECUTIVO**

COD.	DESCRIZIONE	SCALA	DATA
G.1.a	Planimetria, profilo longitudinale e sezioni rappresentative di progetto - TRONCO I	1:1000 1:2000 1:100	APRILE 2017

**PROGETTISTI INCARICATI:**

Arch. BANDINI PAOLO (Mandatario)  
Ing. FARINA LUIGI  
Ing. PIETROMARTIRE LORENZO  
Geol. CAVALLUCCI SILVIO  
Ing. TUCCI ALESSANDRO-GEINA SRL  
Geom. D’AMBROSIO ORAZIO  
Arch. ZAVARELLA ANTONIO  
Ing. GALANO ALESSANDRO

**IMPRESE CONCORRENTI:**

CO.GE.PRI. SRL ( Mandataria)  
DI PERSIO COSTRUZIONI SRL  
TENAGLIA SRL  
STRADE E AMBIENTE SRL  
EUROIMPIANTI SRL

Il responsabile del procedimento: Arch. Valerio A. Ursini