



Sezioni rappresentative di progetto TRONCO I

Sezioni rappresentative ai progetto interveo i					
Sezione	Tratto				
А	A-B, R-S, W-X				
В	B-C, D-E, F-G, H-I, L-M				
С	M-N				
D	N-O				
Е	O-P, Q-R				
F	P-Q, S-T				
G	U-V				
Н	X-Y				

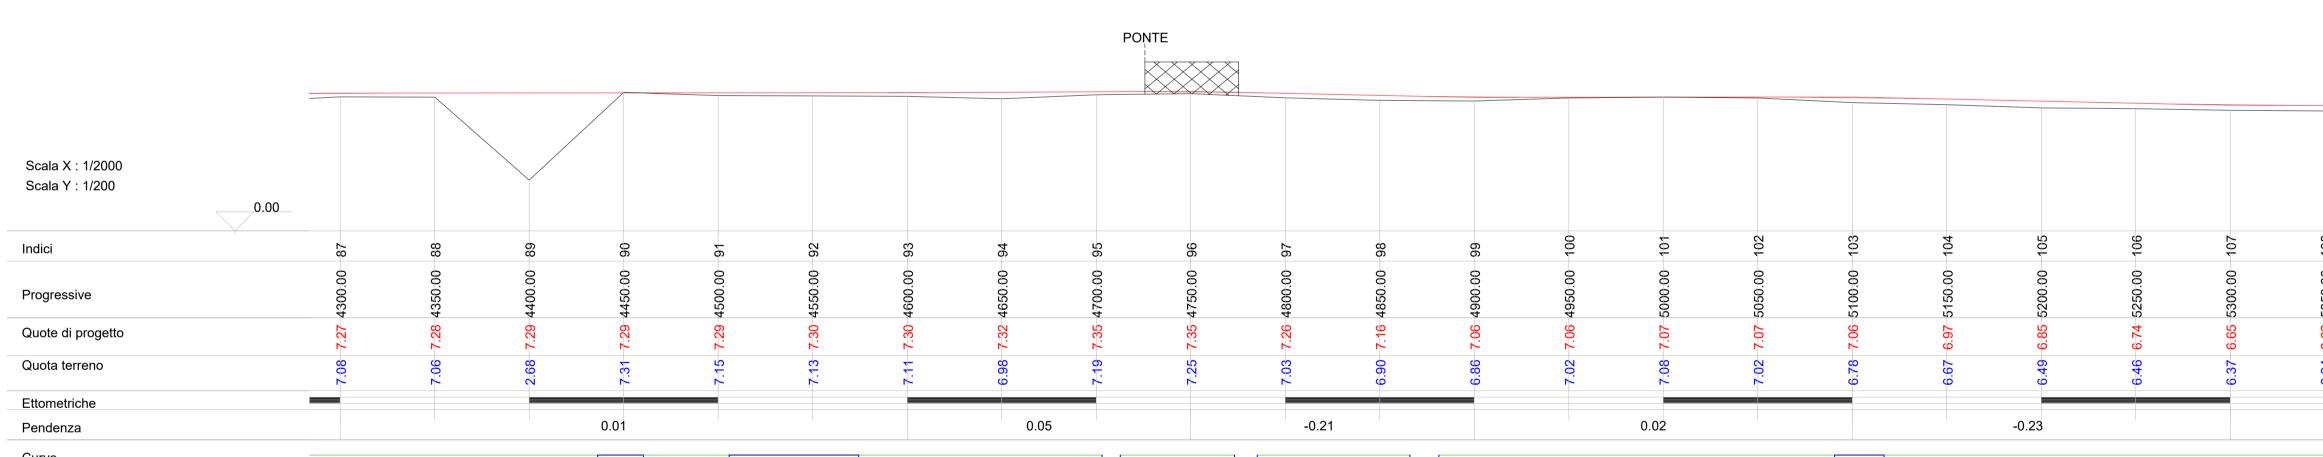


Curve

Sezioni rappresentative di progetto

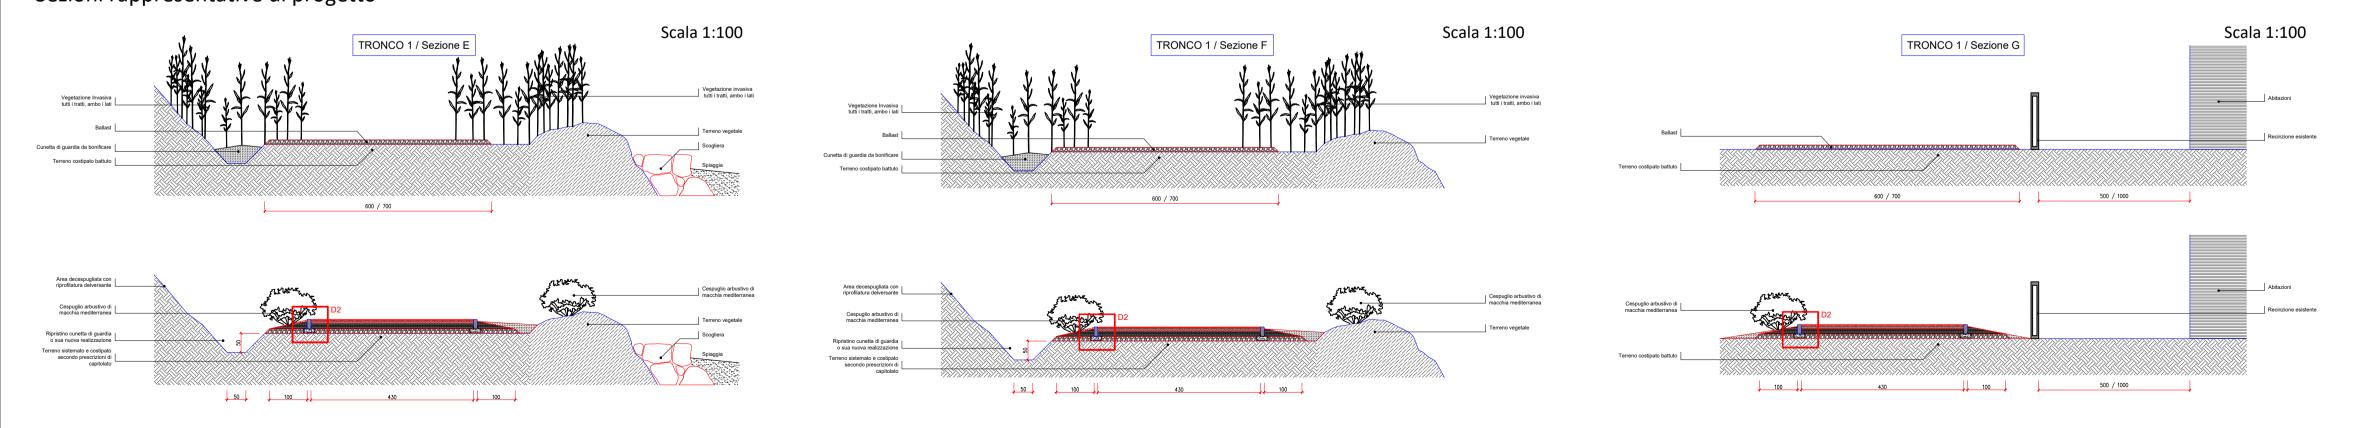

Particolari costruttivi

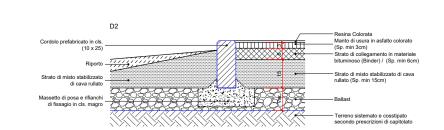

Scala 1:20

REGIONE ABRUZZO PROVINCIA CHIETI

REGIONE ABRUZZO PAR FAS - FAS 2007-2013 Obiettivo Specifico IV.2 - Obiettivo Operativo IV.2.2 - Linea di Azione

IV.2.2.a Bando di Gara a Procedura aperta Direttiva 2004/18/CE. Lavori per la realizzazione della via Verde della Costa dei Trabocchi del Comune di Ortona, San Vito Chietino, Rocca San Giovanni, Fossacesia, Torino di Sangro, Casalbordino, Vasto.

CUP D91B1300049002

CIG 63262781C2

REGIONE ABRUZZO

"La macchina pareva vivere d'armonia propria, avere un'aria ed un'effigie di corpo d'anima" Gabriele d'Annunzio

PROGETTO ESECUTIVO

	COD.	DESCRIZIONE	SCALA	DATA
	G.1.e	Planimetria, profilo longitudinale e sezioni rappresentative di progetto - TRONCO I	1:1000 1:2000 1:100	APRILE 2017
- 1				

PROGETTISTI INCARICATI:

Arch. BANDINI PAOLO (Mandatario) Ing. FARINA LUIGI Ing. PIETROMARTIRE LORENZO Geol. CAVALLUCCI SILVIO Ing. TUCCI ALESSANDRO-GEINA SRL Geom. D'AMBROSIO ORAZIO Arch. ZAVARELLA ANTONIO Ing. GALANO ALESSANDRO

IMPRESE CONCORRENTI:

CO.GE.PRI. SRL (Mandataria) DI PERSIO COSTRUZIONI SRL TENAGLIA SRL STRADE E AMBIENTE SRL **EUROIMPIANTI SRL**

Il responsabile del procedimento: Arch. Valerio A. Ursini