


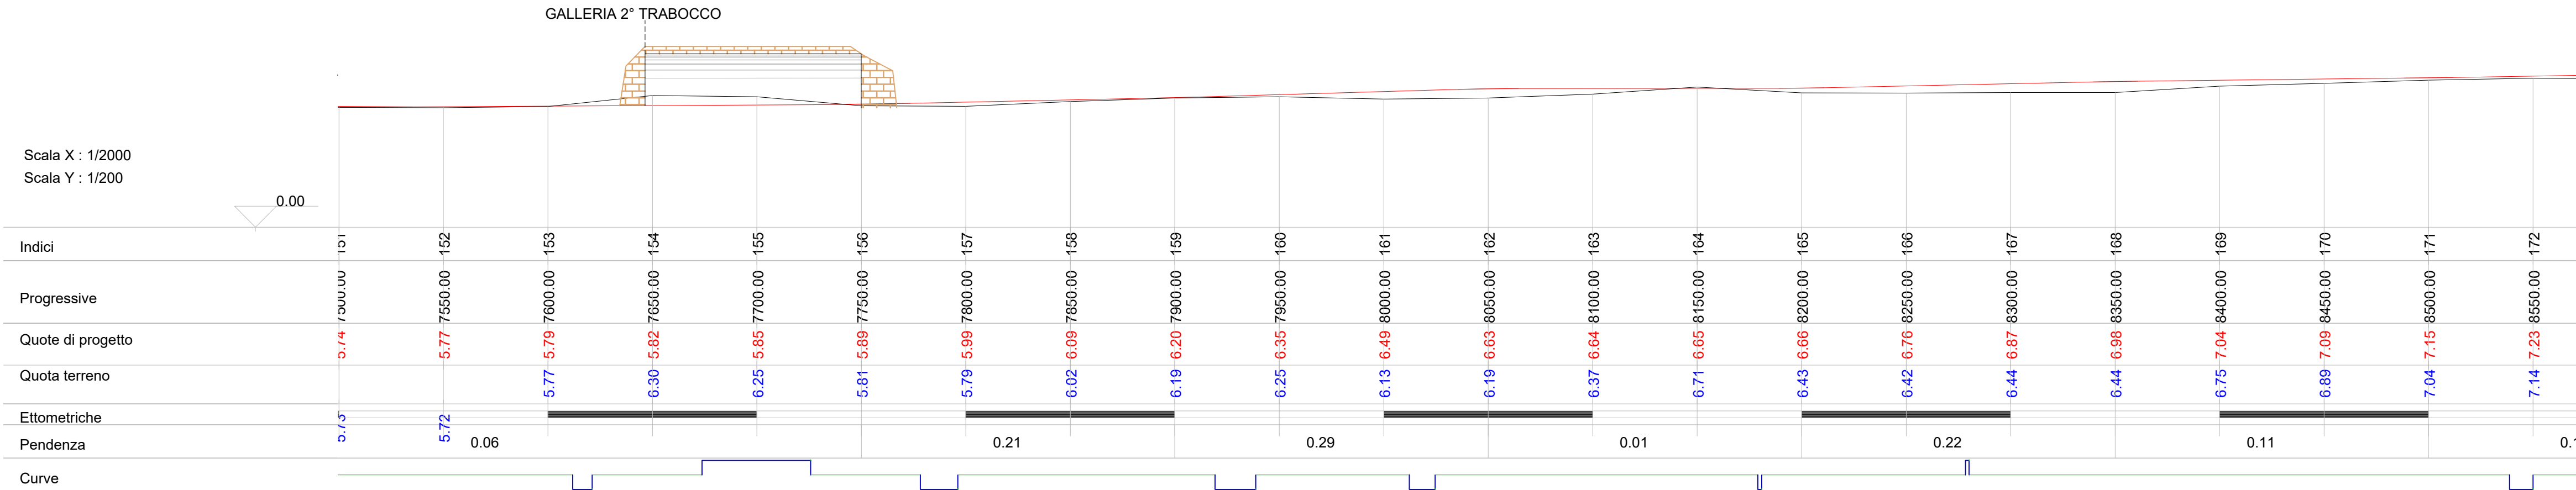


Profilo longitudinale di progetto


Raccordi verticali	Pg = 7750.00 Ds = 23.43 Rg = 30000.00	Qt = 5.88 Dx = 23.43	Pg = 7900.00 Ds = 12.00 Rg = 30000.00	Qt = 6.20 Dx = 12.00	Pg = 8050.00 Ds = 14.33 Rg = 10000.00	Qt = 6.64 Dx = 14.33	Pg = 8200.00 Ds = 10.67 Rg = 10000.00	Qt = 6.65 Dx = 10.67	Pg = 8350.00 Ds = 10.67 Rg = 20000.00	Qt = 6.98 Dx = 10.67	Pg = 8500.00 Ds = 11.67 Rg = 50000.00	Qt = 7.15 Dx = 11.67
--------------------	---	-------------------------	---	-------------------------	---	-------------------------	---	-------------------------	---	-------------------------	---	-------------------------



Sezioni rappresentative di progetto

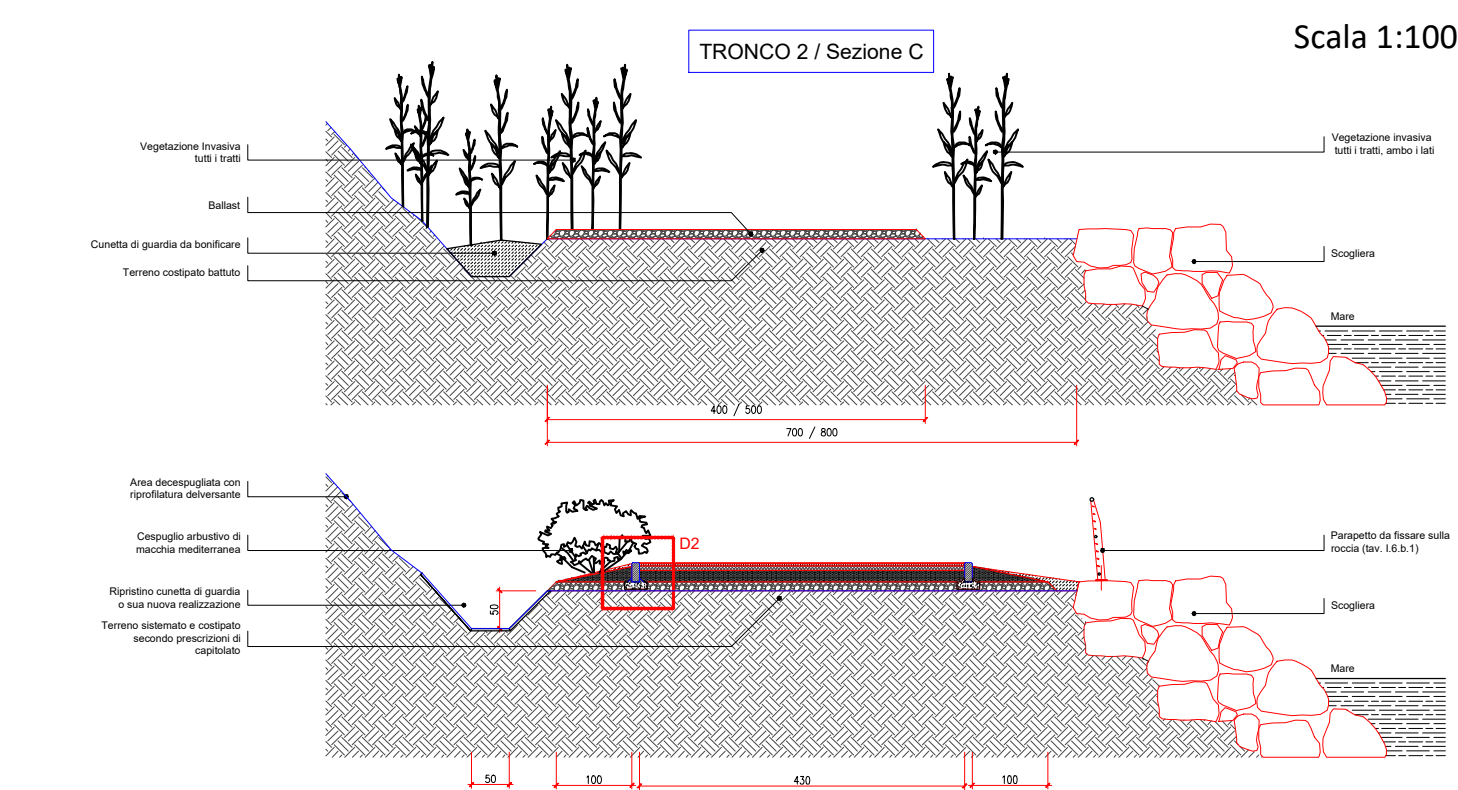


Scala 1:100

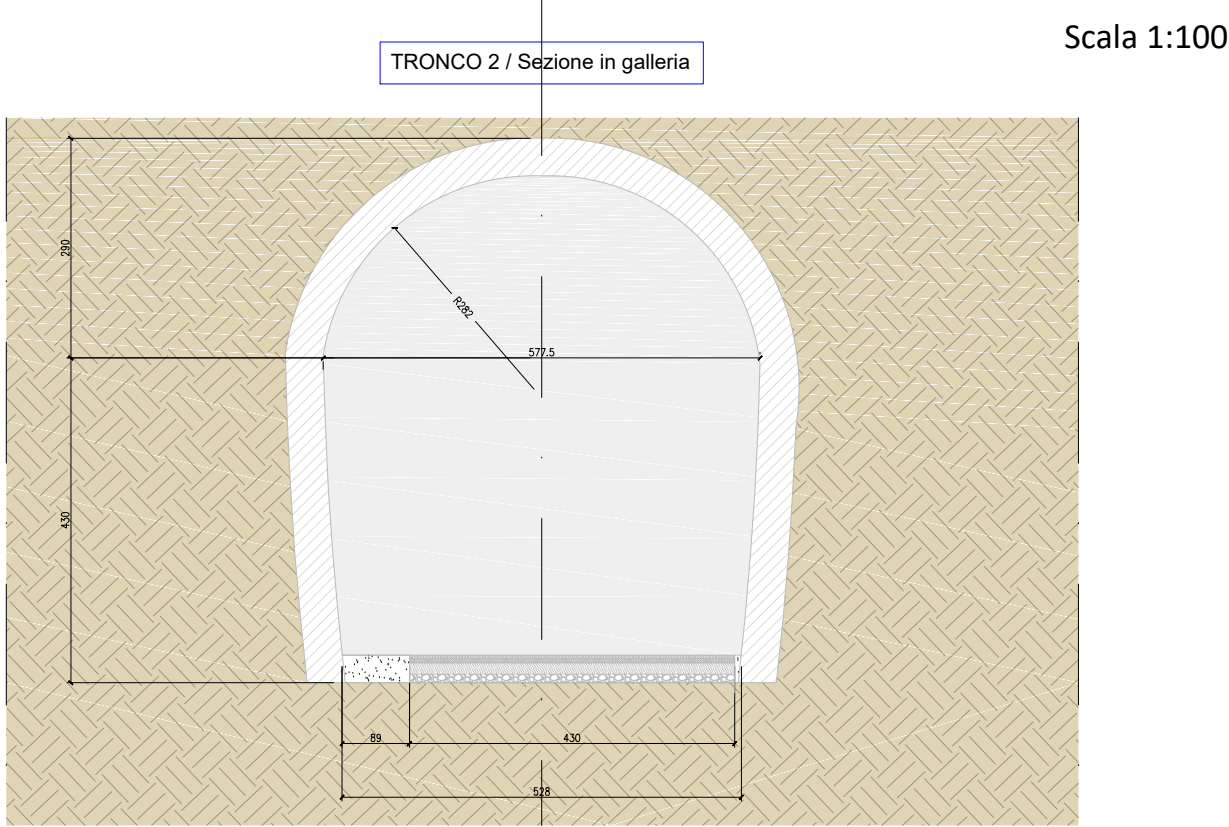


Scala 1:100


Particolari costruttivi

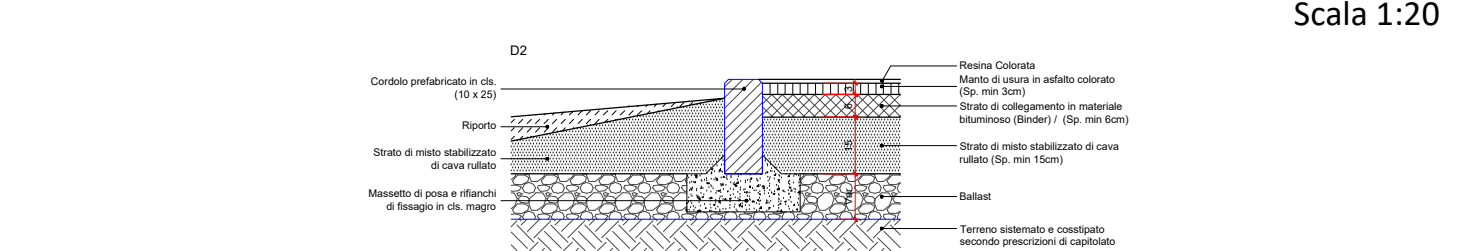

Scala 1:20

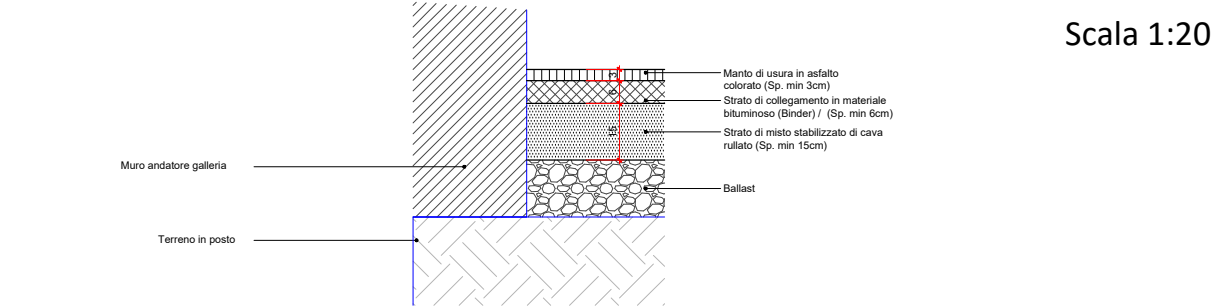

Scala 1:20

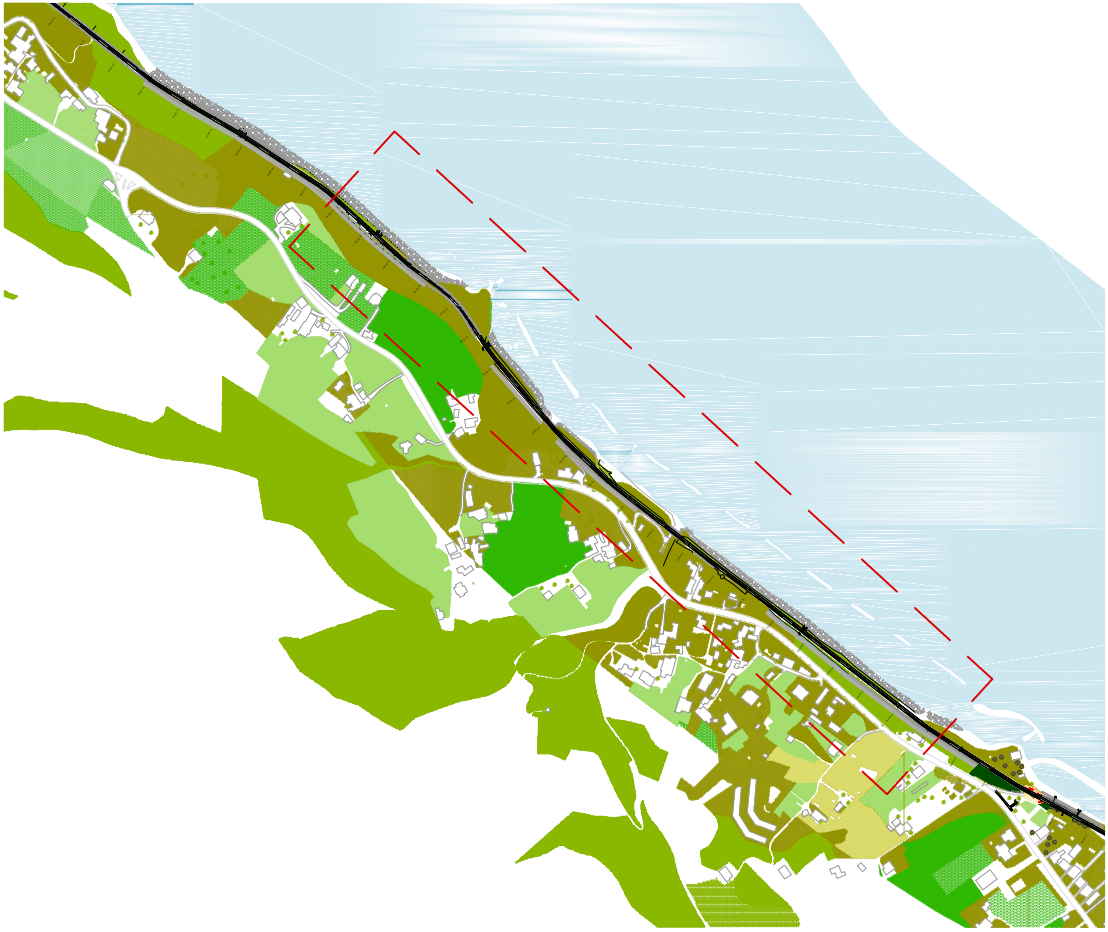

Sezioni rappresentative di progetto TRONCO II

Sezione	Tratto
A	Y/A-B, R-S, T-U, W-X, Y-Z
B	B-C
C	E-F, G-H, I-L, M-N, P-Q, AA-AB, AE-AF, AG-AL, AI-AL
D	H-I
E	N-O, AL-AM/A
F	O-P
G	U-W, X-Y, Z-AA, AB-AC, AD-AE, AF-AG



REGIONE ABRUZZO PAR FAS - FAS 2007-2013 Obiettivo Specifico IV.2 - Obiettivo Operativo IV.2.2 - Linea di / IV.2.2.a Bando di Gara a Procedura aperta Direttiva 2004/18/CE. Lavori per la realizzazione della via Verde Costa dei Trabocchi del Comune di Ortona, San Vito Chietino, Rocca San Giovanni, Fossacesia, Torino di S. Casalbordino, Vasto.
CUP D91B1300049002 CIG 63262781C2

**“La macchina pareva vivere d’armonia propria,
avere un’aria ed un’effigie di corpo d’anima”**
Gabriele d’Annunzio



PROGETTO ESECUTIVO

COD.	DESCRIZIONE	SCALA	DATA
G.2.c	Planimetria, profilo longitudinale e sezioni rappresentative di progetto - TRONCO II	1:1000 1:2000 1:100	AP 21

PROGETTISTI INCARICATI:	IMPRESE CONCORRENTI:
Arch. BANDINI PAOLO (Mandatario) Ing. FARINA LUIGI Ing. PIETROMARTIRE LORENZO Geol. CAVALLUCCI SILVIO Ing. TUCCI ALESSANDRO-GEINA SRL Geom. D'AMBROSIO ORAZIO Arch. ZAVARELLA ANTONIO Ing. GALANO ALESSANDRO	CO.GE.PRI. SRL (Mandata DI PERSIO COSTRUZIONI S TENAGLIA SRL STRADE E AMBIENTE SRL EUROIMPIANTI SRL

Adeguamento per validazione in riferimento al Rapporto Tecnico OSS_11

Il responsabile del procedimento: Arch. Valerio A. Ursini