



Profilo longitudinale di progetto



Raccordi verticali	Pg = 8650.00 Ds = 17.00 Rg = 30000.00	Qt = 7.39 Dx = 17.00	Pg = 8800.00 Ds = 3.33 Rg = 100000.00	Qt = 7.80 Dx = 3.33	Pg = 8950.00 Ds = 21.00 Rg = 10000.00	Qt = 8.20 Dx = 21.00	Pg = 9100.00 Ds = 23.33 Rg = 10000.00	Qt = 9.23 Dx = 23.33	Pg = 9250.00 Ds = 8.67 Rg = 20000.00	Qt = 9.56 Dx = 8.67	Pg = 9400.00 Ds = 21.56 Rg = 5000.00	Qt = 9.76 Dx = 21.56	Pg = 9552.25 Ds = 16.70 Rg = 5000.00	Qt = 8.65 Dx = 16.70	P. D. R.
--------------------	---	-------------------------	---	------------------------	---	-------------------------	---	-------------------------	--	------------------------	--	-------------------------	--	-------------------------	----------

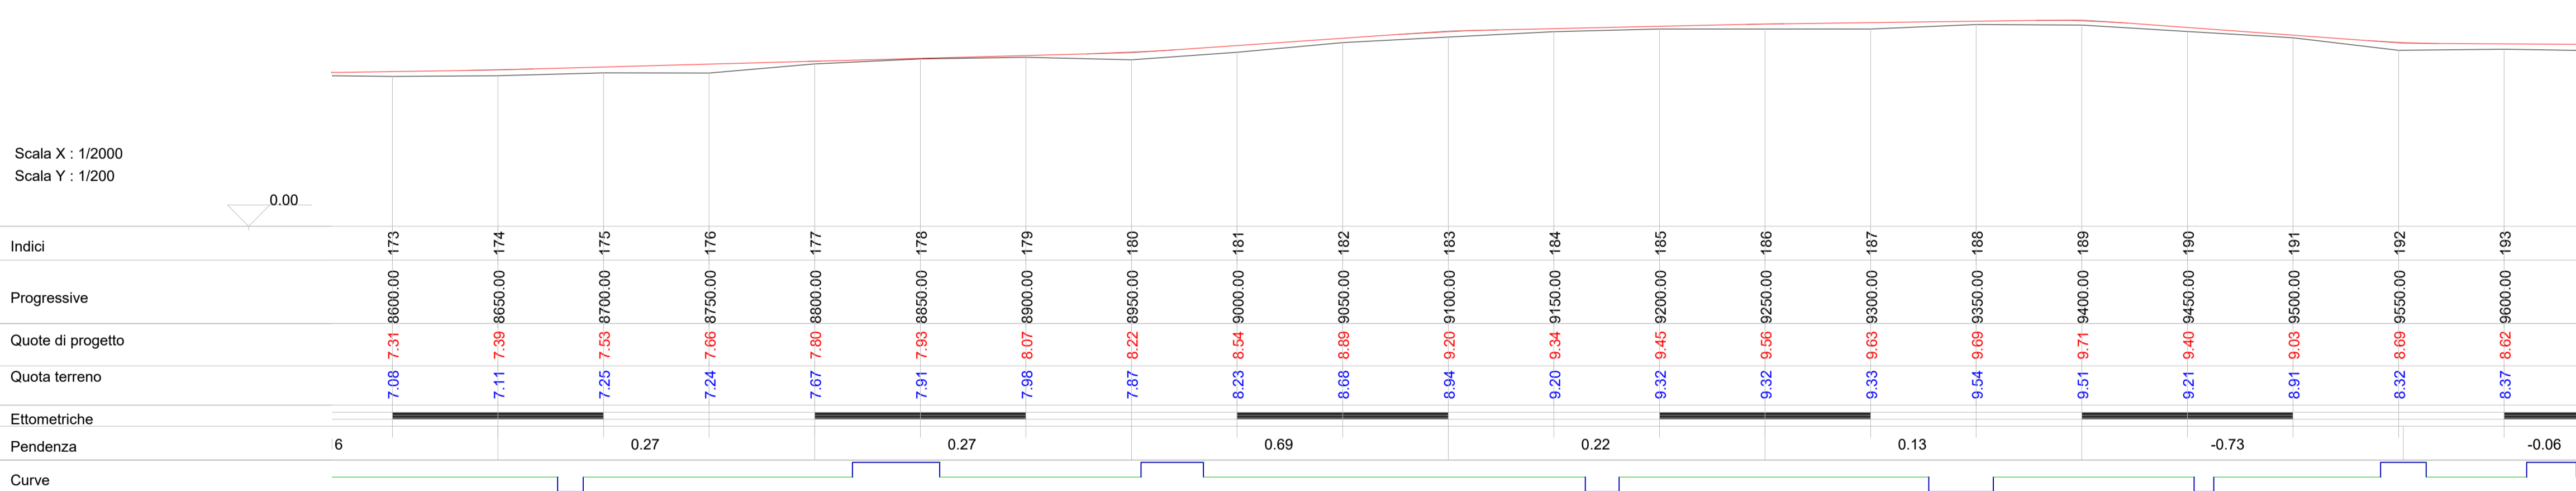

Sezioni rappresentative di progetto

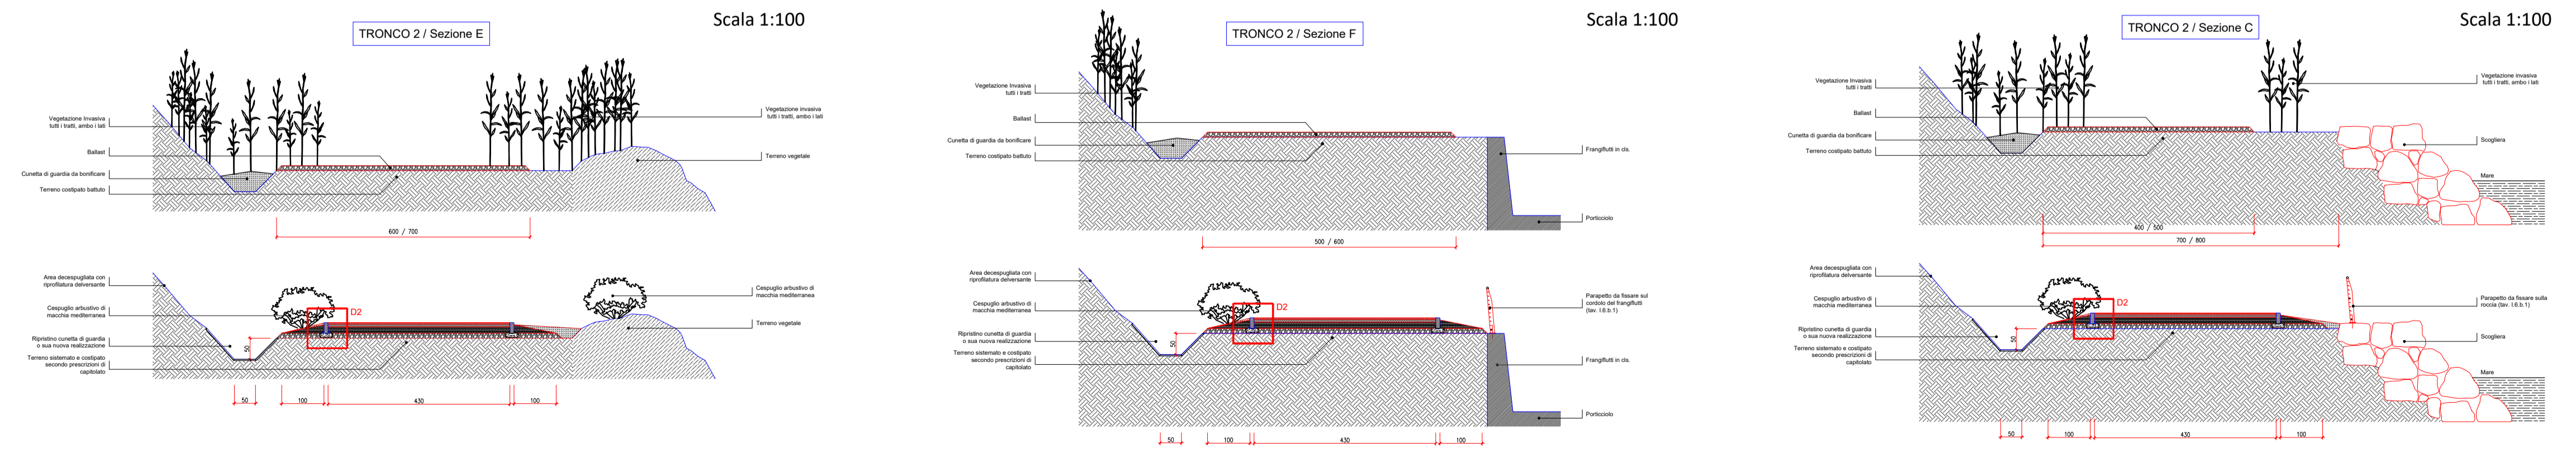

Particolari costruttivi

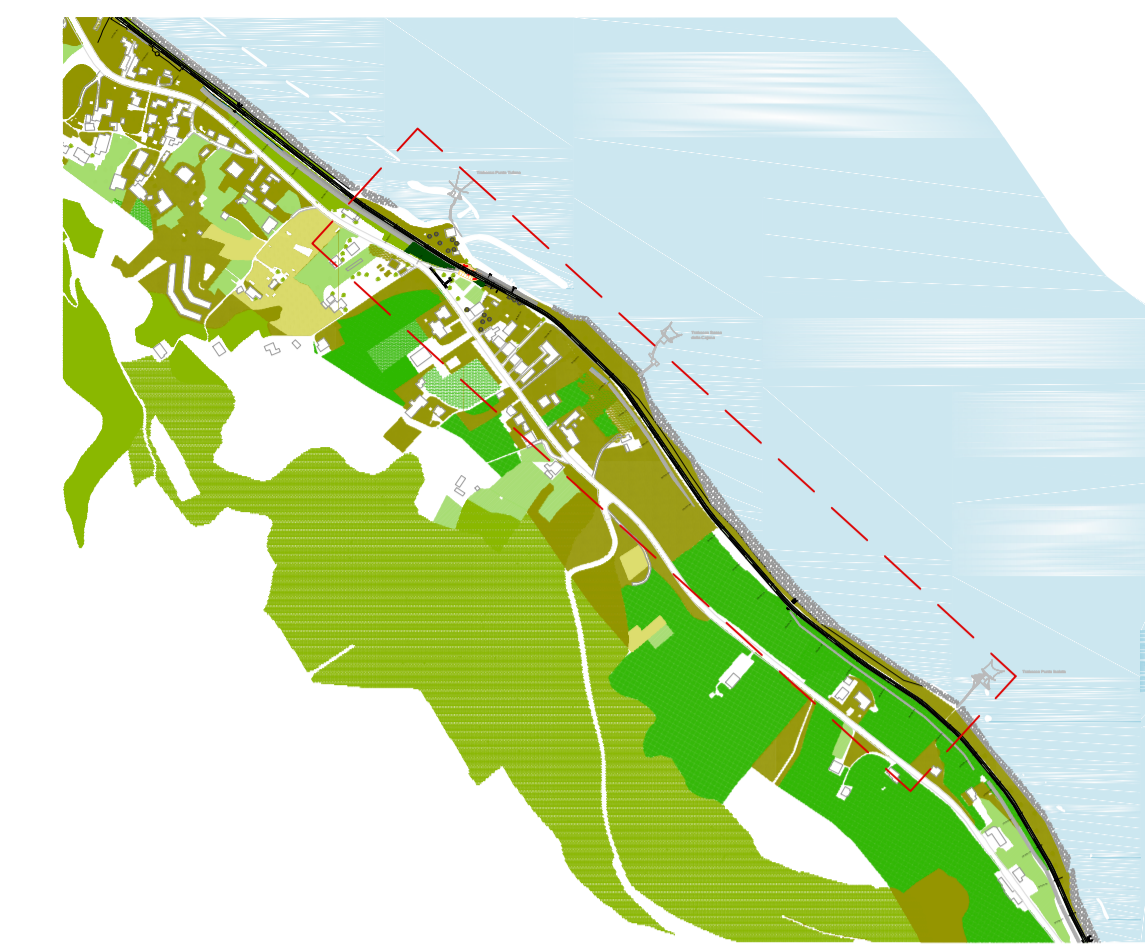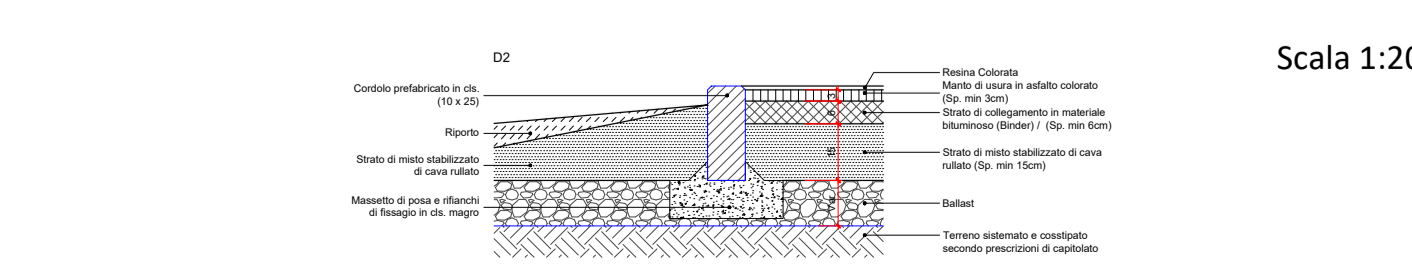

Sezioni rappresentative di progetto TRONCO II

Sezione	Tratto
A	Y/A-B, R-S, T-U, W-X, Y-Z
B	B-C
C	E-F, G-H, I-L, M-N, P-Q, AA-AB, AE-AF, AG-AL, AI-AL
D	H-I
E	N-O, AL-AM/A
F	O-P
G	U-W, X-Y, Z-AA, AB-AC, AD-AE, AF-AG

REGIONE ABRUZZO
 PROVINCIA CHIETI

ORTONA - SAN VITO CHIETINO-ROCCA SAN GIOVANNI-FOSSACESIA-TORINO DI SANGRO-CASALBORDINO-VASTO

REGIONE ABRUZZO PAR FAS - FAS 2007-2013 Obiettivo Specifico IV.2 - Obiettivo Operativo IV.2.2 - Linea di Azione IV.2.2.a Bando di Gara a Procedura aperta Direttiva 2004/18/CE. Lavori per la realizzazione della via Verde della Costa dei Trabocchi del Comune di Ortona, San Vito Chietino, Rocca San Giovanni, Fossacesia, Torino di Sangro, Casalbordino, Vasto.
 CUP D91B1300049002 CIG 63262781C2



PROGETTO ESECUTIVO

COD.	DESCRIZIONE	SCALA	DATA
G.2.d	Planimetria, profilo longitudinale e sezioni rappresentative di progetto - TRONCO II	1:1000 1:2000 1:100	APRILE 2017

PROGETTISTI INCARICATI:
 Arch. BANDINI PAOLO (Mandatario)
 Ing. FARINA LUIGI
 Ing. PIETROMARTIRE LORENZO
 Geol. CAVALLUCCI SILVIO
 Ing. TUCCI ALESSANDRO-GEINA SRL
 Geom. D'AMBROSIO ORAZIO
 Arch. ZAVARELLA ANTONIO
 Ing. GALANO ALESSANDRO

IMPRESE CONCORRENTI:
 CO.GE.PRI. SRL (Mandataria)
 DI PERSIO COSTRUZIONI SRL
 TENAGLIA SRL
 STRADE E AMBIENTE SRL
 EUROIMPIANTI SRL