


Sezioni rappresentative di progetto TRONCO II

Sezione	Tratto
А	Y/A-B, R-S, T-U, W-X, Y-Z
В	B-C
С	E-F, G-H, I-L, M-N, P-Q, AA-AB, AE-AF, AG-AL, AI-AL
D	H-I
E	N-O, AL-AM/A
F	O-P
G	U-W, X-Y, Z-AA, AB-AC, AD-AE, AF-AG

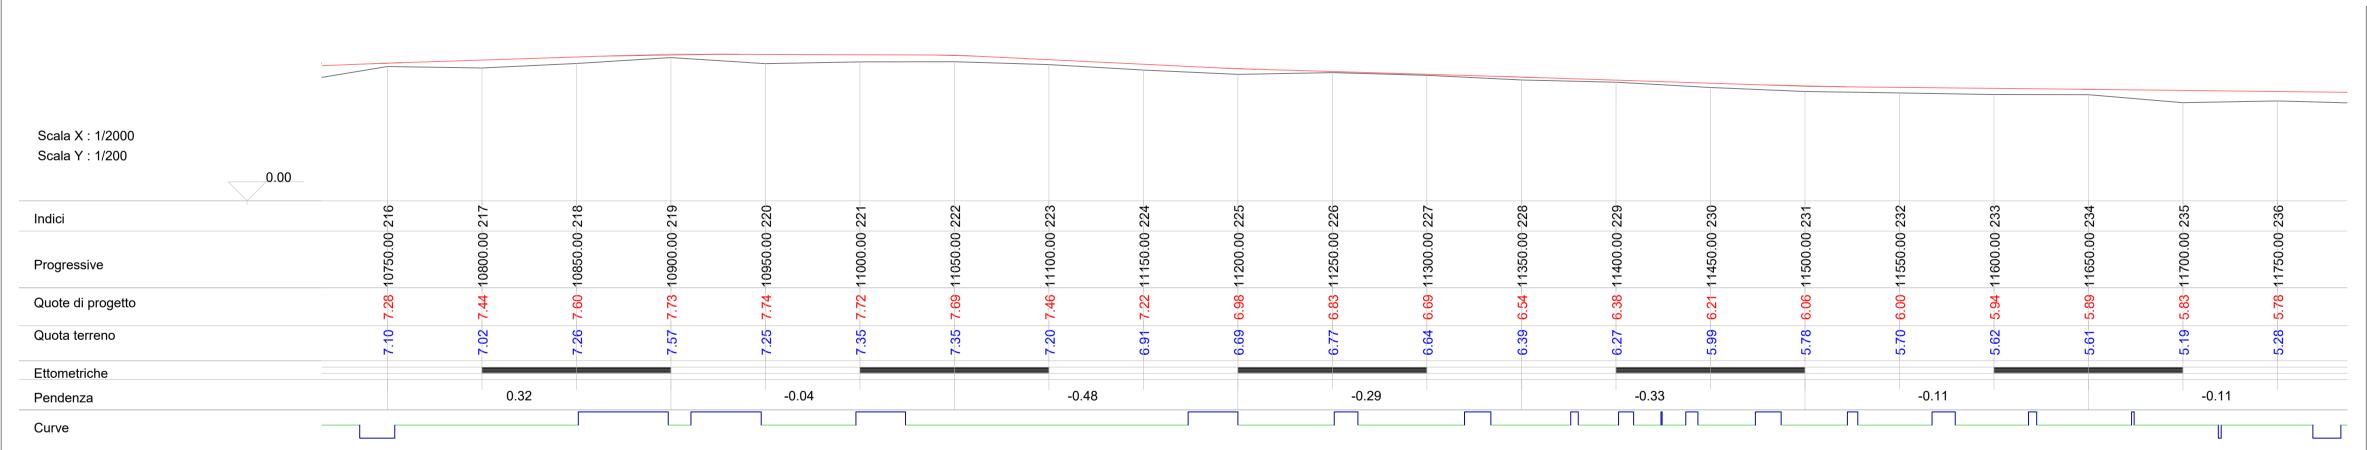

Pg = 11200.00 Ds = 9.33 Rg = 10000.00

Qt = 7.70Dx = 11.00

Pg = 11350.00 Ds = 8.33 Rg = 50000.00

Scala 1:100

Scala 1:20


Qt = 6.54Dx = 8.33

Pg = 11500.00 Ds = 22.00 Rg = 20000.00

Sezioni rappresentative di progetto

Profilo longitudinale di progetto

Raccordi verticali

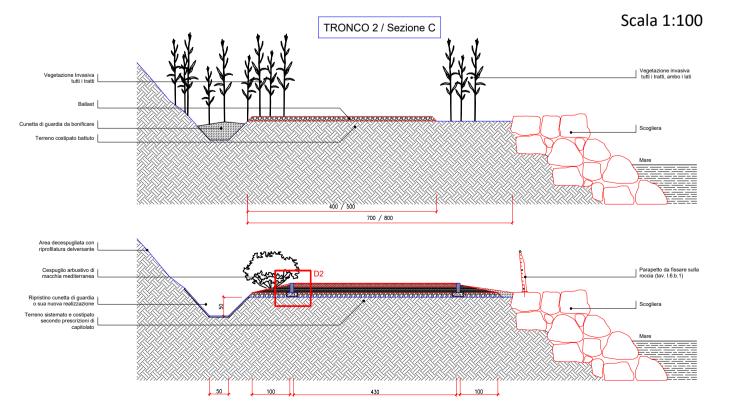



Qt = 7.28Dx = 7.33


3)00.00

Pg = 10900.00 Ds = 36.00 Rg = 20000.00

Qt = 7.76Dx = 36.00

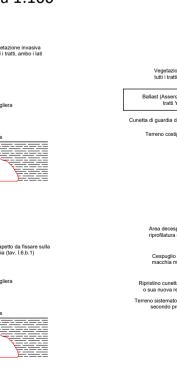

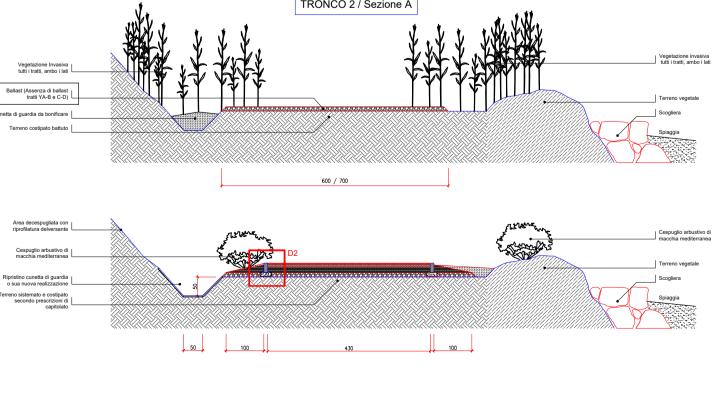

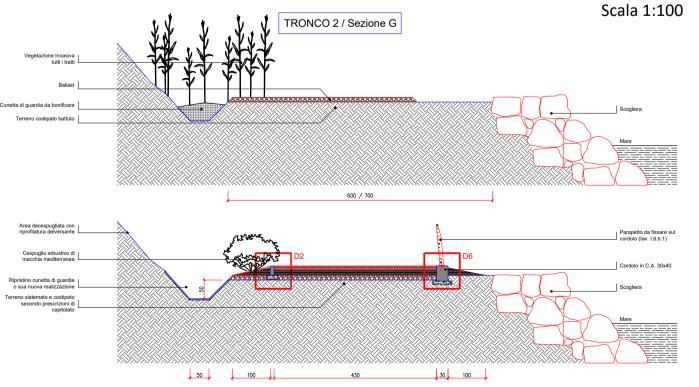



Particolari costruttivi

	D2	- Resina Colorata
Cordolo prefabricato in cls. (10 x 25)		Manto di usura in asfalto color (Sp. min 3cm) - Strato di collegamento in mati
Riporto -	7777	bituminoso (Binder) / (Sp. mir
Strato di misto stabilizzato di cava rullato		- Strato di misto stabilizzato di rullato (Sp. min 15cm)
Massetto di posa e rifianchi di fissagio in cls. magro		- Ballast
		 Terreno sistemato e cosstipat secondo prescrizioni di capito



Scala 1:20

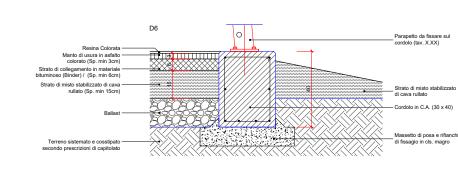

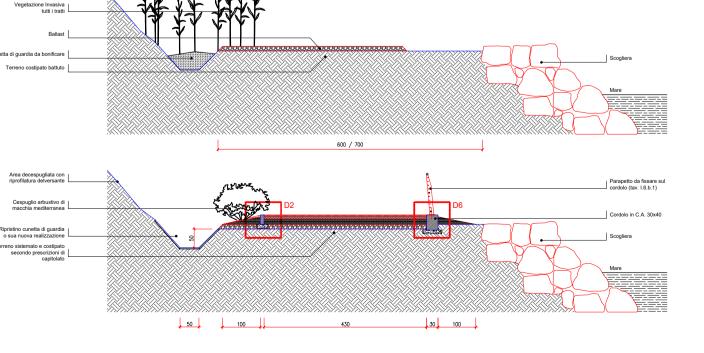

Pg = 11650.00 Ds = 3.33 Rg = 100000.00

Pg = 11800.00 Ds = 13.33 Rg = 20000.00

REGIONE ABRUZZO PROVINCIA CHIETI

REGIONE ABRUZZO PAR FAS - FAS 2007-2013 Obiettivo Specifico IV.2 - Obiettivo Operativo IV.2.2 - Linea di Azione IV.2.2.a Bando di Gara a Procedura aperta Direttiva 2004/18/CE. Lavori per la realizzazione della via Verde della Costa dei Trabocchi del Comune di Ortona, San Vito Chietino, Rocca San Giovanni, Fossacesia, Torino di Sangro, Casalbordino, Vasto.

CUP D91B1300049002

CIG 63262781C2

REGIONE ABRUZZO



	PROGETTO ESECUTIVO			
	COD.	DESCRIZIONE	SCALA	DATA
	G.2.f	Planimetria, profilo longitudinale e sezioni rappresentative di progetto - TRONCO I	1:1000 1:2000 1:100	APRILE 2017

PROGETTISTI INCARICATI:

Arch. BANDINI PAOLO (Mandatario) Ing. FARINA LUIGI Ing. PIETROMARTIRE LORENZO Geol. CAVALLUCCI SILVIO Ing. TUCCI ALESSANDRO-GEINA SRL Geom. D'AMBROSIO ORAZIO Arch. ZAVARELLA ANTONIO Ing. GALANO ALESSANDRO

IMPRESE CONCORRENTI:

CO.GE.PRI. SRL (Mandataria) DI PERSIO COSTRUZIONI SRL TENAGLIA SRL STRADE E AMBIENTE SRL **EUROIMPIANTI SRL**

Il responsabile del procedimento: Arch. Valerio A. Ursini