



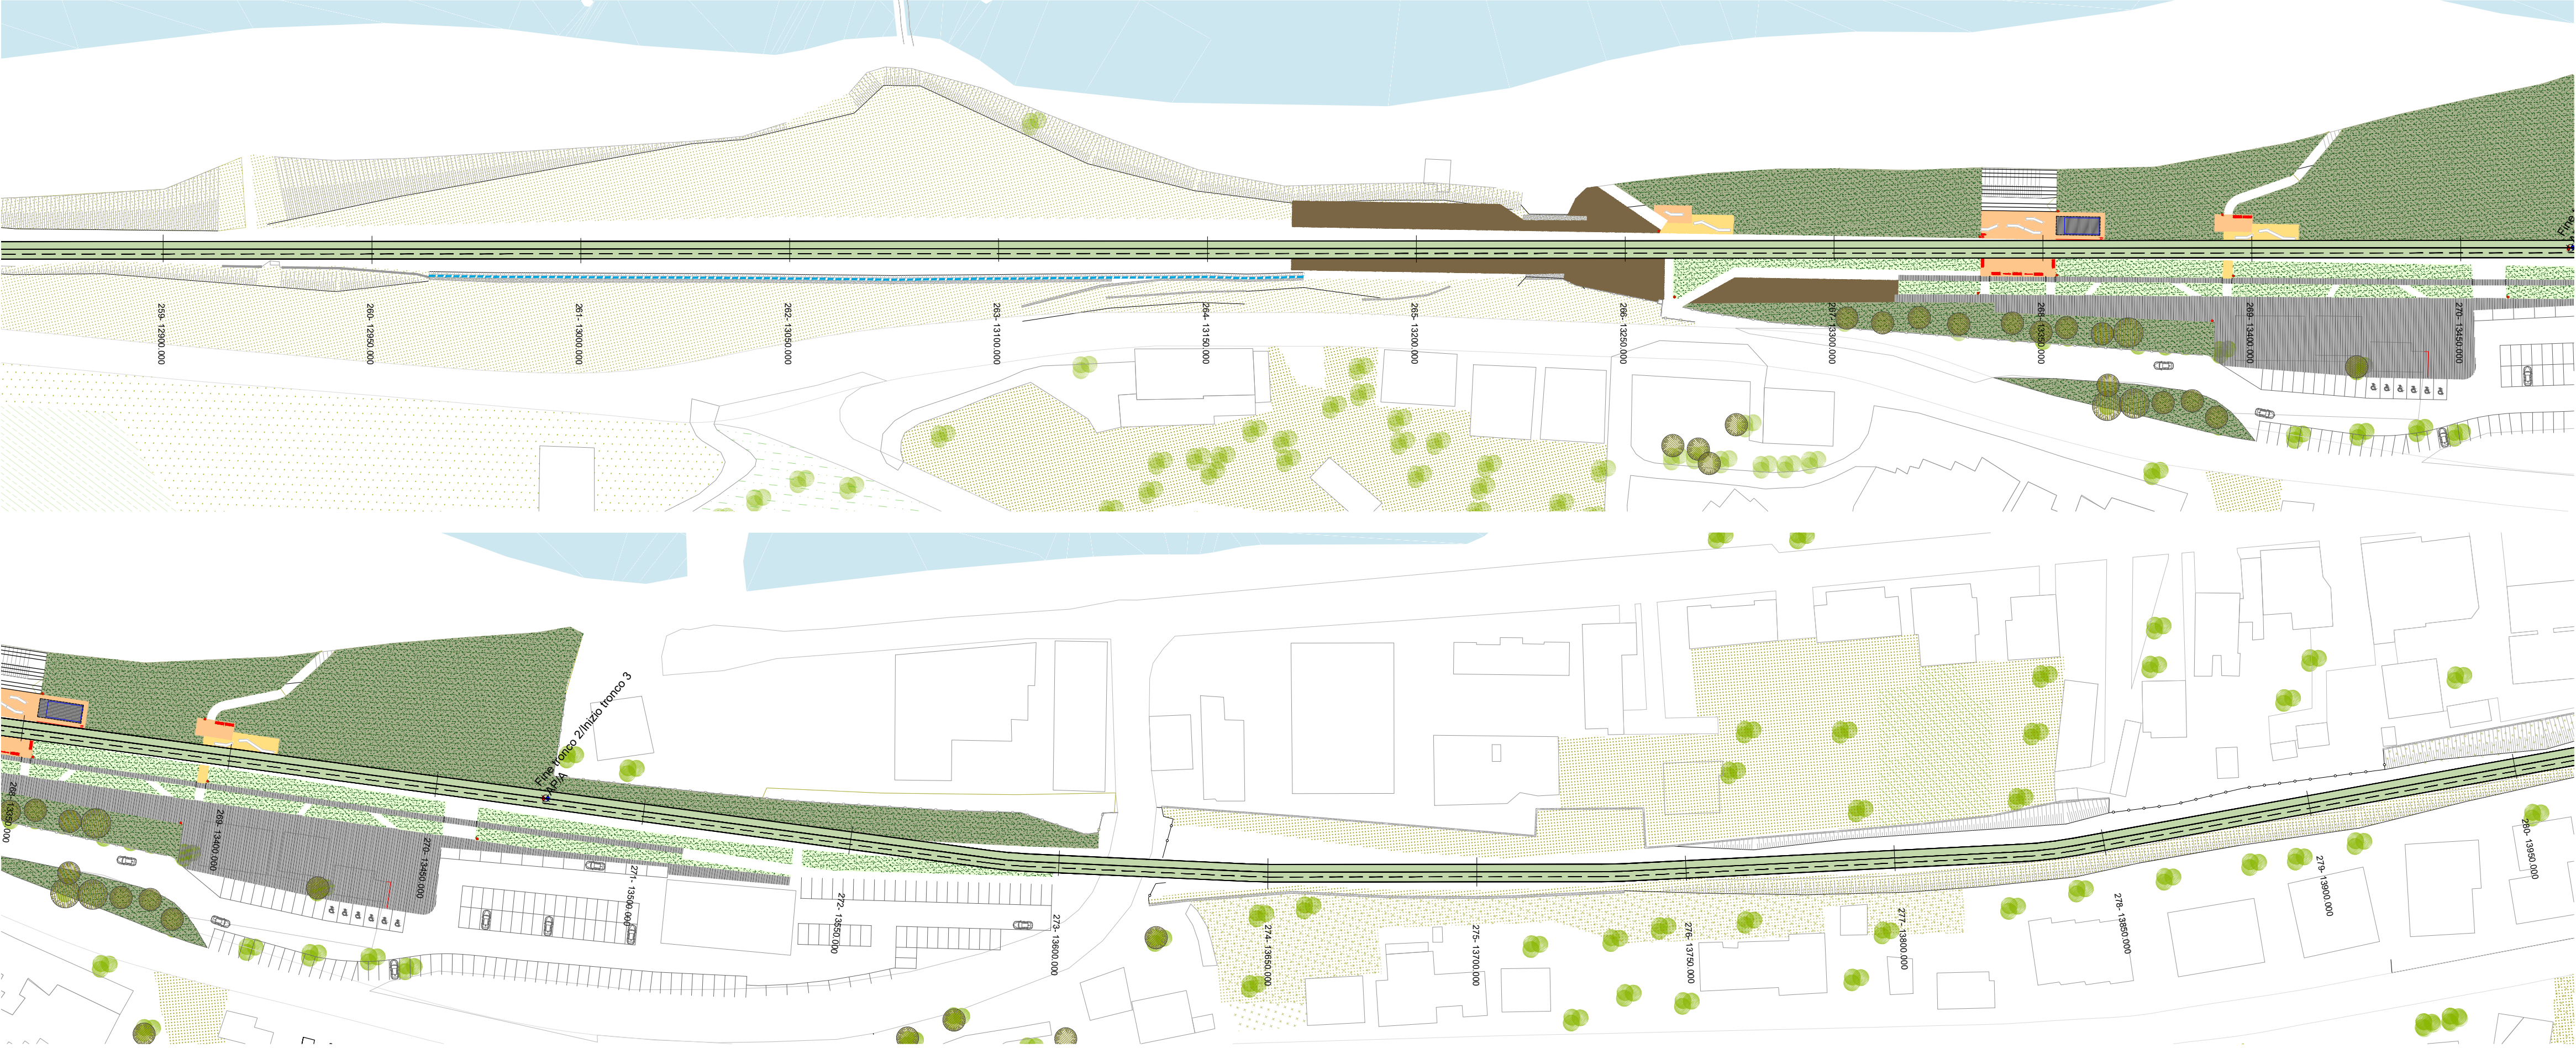


Profilo longitudinale di progetto


Raccordi verticali	t = 7.69 x = 17.10	Pg = 13000.00 Ds = 11.33 Rg = 10000.00	Qt = 6.57 Dx = 11.33	Pg = 13150.00 Ds = 19.00 Rg = 10000.00	Qt = 5.79 Dx = 19.00	Pg = 13300.00 Ds = 7.33 Rg = 10000.00	Qt = 5.58 Dx = 7.33	Pg = 13450.00 Ds = 13.00 Rg = 10000.00	Qt = 5.59 Dx = 13.00	Pg = 13600.00 Ds = 9.67 Rg = 10000.00	Qt = 5.99 Dx = 9.67	Pg = 13750.00 Ds = 9.67 Rg = 10000.00	Qt = 6.10 Dx = 9.67	Pg = 13900.00 Ds = 17.00 Rg = 10000.00	Qt = 6.50 Dx = 17.00
--------------------	-----------------------	--	-------------------------	--	-------------------------	---	------------------------	--	-------------------------	---	------------------------	---	------------------------	--	-------------------------

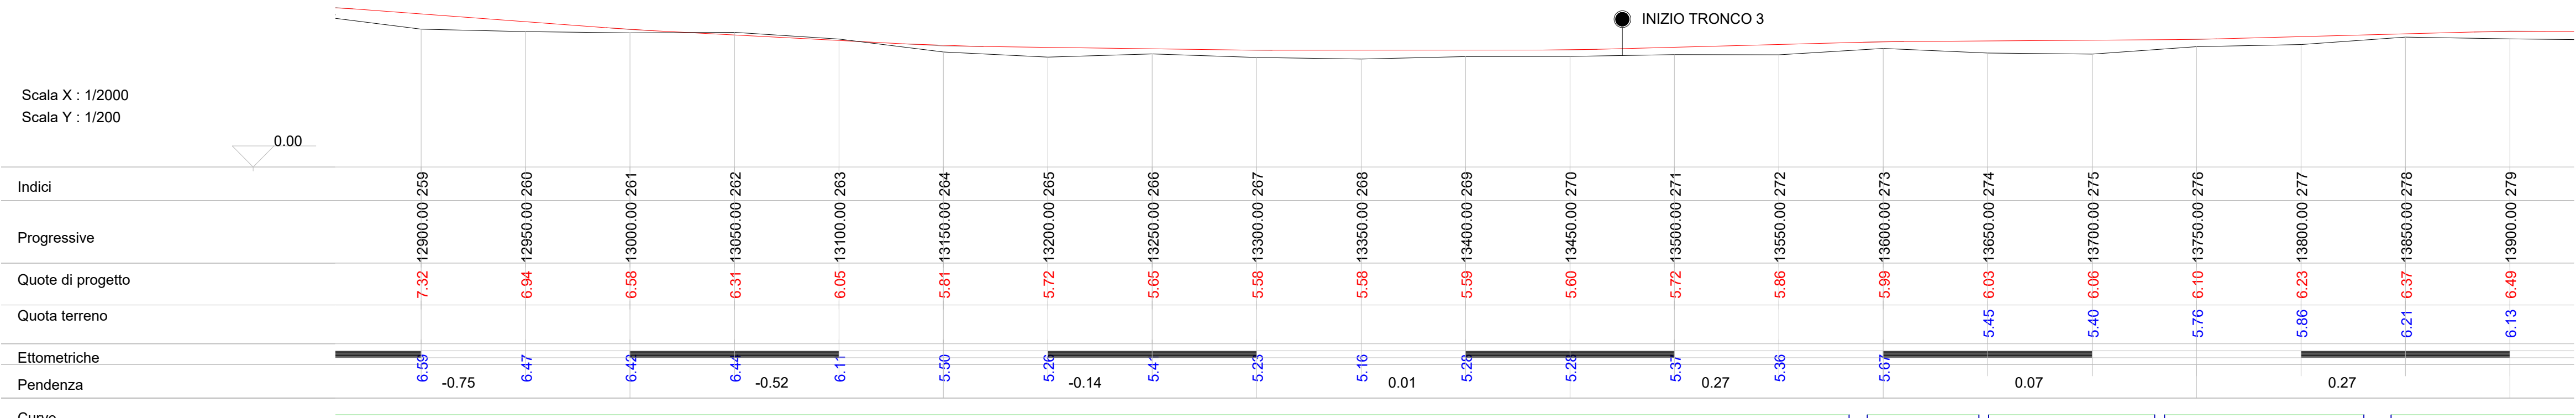

Sezioni rappresentative di progetto

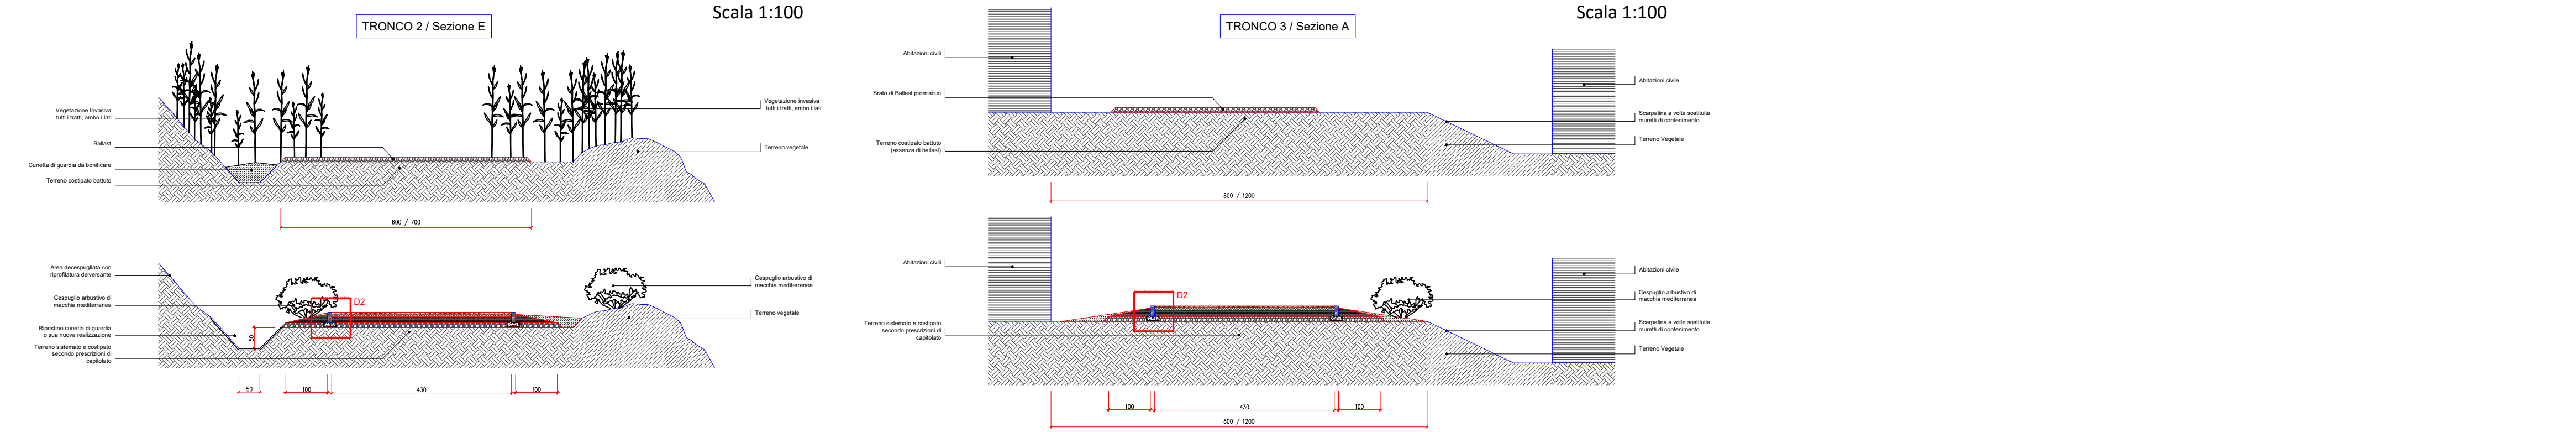

Particolari costruttivi

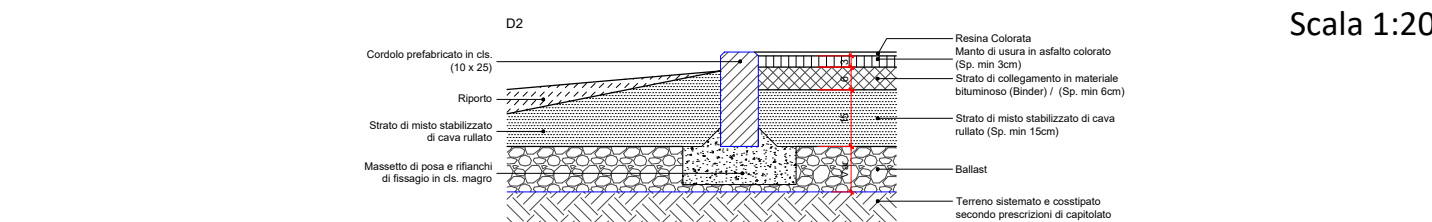

Sezioni rappresentative di progetto TRONCO II

Sezione	Tratto
A	Y/A-B, R-S, T-U, W-X, Y-Z
B	B-C
C	E-F, G-H, I-L, M-N, P-Q, AA-AB, AE-AF, AG-AL, AI-AL
D	H-I
E	N-O, AL-AM/A
F	O-P
G	U-W, X-Y, Z-AA, AB-AC, AD-AE, AF-AG



REGIONE ABRUZZO
PROVINCIA CHIETI



ORTONA- SAN VITO CHIETINO-ROCCA SAN GIOVANNI-FOSSACESIA-TORINO DI SANGRO-CASALBORDINO-VASTO

REGIONE ABRUZZO PAR FAS - FAS 2007-2013 Obiettivo Specifico IV.2 - Obiettivo Operativo IV.2.2 - Linea di Azione IV.2.2.a Bando di Gara a Procedura aperta Direttiva 2004/18/CE. Lavori per la realizzazione della via Verde della Costa dei Trabocchi del Comune di Ortona, San Vito Chietino, Rocca San Giovanni,Fossacesia, Torino di Sangro, Casalbordino, Vasto.

CUP D91B1300049002

CIG 63262781C2



**“La macchina pareva vivere d’armonia propria,
avere un’aria ed un’effigie di corpo d’anima”**
Gabriele d’Annunzio

PROGETTO ESECUTIVO

COD.	DESCRIZIONE	SCALA	DATA
G.2.h	Planimetria, profilo longitudinale e sezioni rappresentative di progetto - TRONCO II	1:1000 1:2000 1:100	APRILE 2017

PROGETTISTI INCARICATI:

IMPRESE CONCORRENTI:

Arch. BANDINI PAOLO (Mandatario)
Ing. FARINA LUIGI
Ing. PIETROMARTIRE LORENZO
Geol. CAVALLUCCI SILVIO
Ing. TUCCI ALESSANDRO-GEINA SRL
Geom. D’AMBROSIO ORAZIO
Arch. ZAVARELLA ANTONIO
Ing. GALANO ALESSANDRO

CO.GE.PRI. SRL (Mandataria)
DI PERSIO COSTRUZIONI SRL
TENAGLIA SRL
STRADE E AMBIENTE SRL
EUROIMPIANTI SRL