


Planimetria di progetto

Scala 1:1000





Profilo longitudinale di progetto



Raccordi verticali	Pg = 16150.00 Ds = 2.67 Rg = 100000.00	Qt = 4.33 Dx = 2.67	Pg = 16400.00 Ds = 9.78 Rg = 3000.00	Qt = 4.65 Dx = 9.78	Pg = 16550.00 Ds = 7.17 Rg = 5000.00	Qt = 5.82 Dx = 7.17	Pg = 16700.00 Ds = 7.20 Rg = 3000.00	Qt = 6.56 Dx = 7.20	Pg = 16850.00 Ds = 2.67 Rg = 20000.00	Qt = 6.58 Dx = 2.67	Pg = 17000.00 Ds = 6.00 Rg = 3000.00	Qt = 6.56 Dx = 6.00	Pg = 17150.00 Ds = 5.80 Rg = 6000.00
--------------------	--	------------------------	--	------------------------	--	------------------------	--	------------------------	---	------------------------	--	------------------------	--

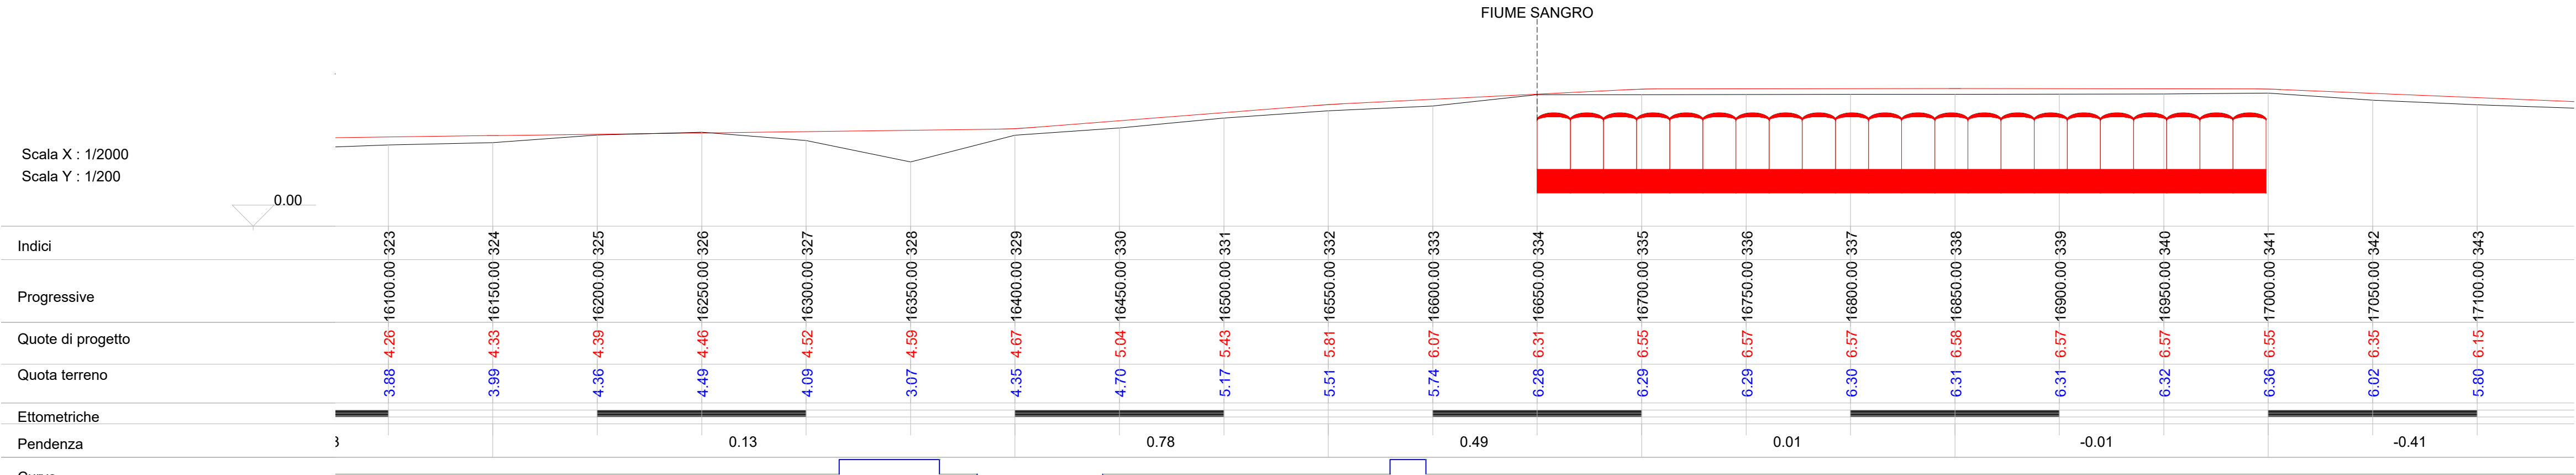

Sezioni rappresentative di progetto

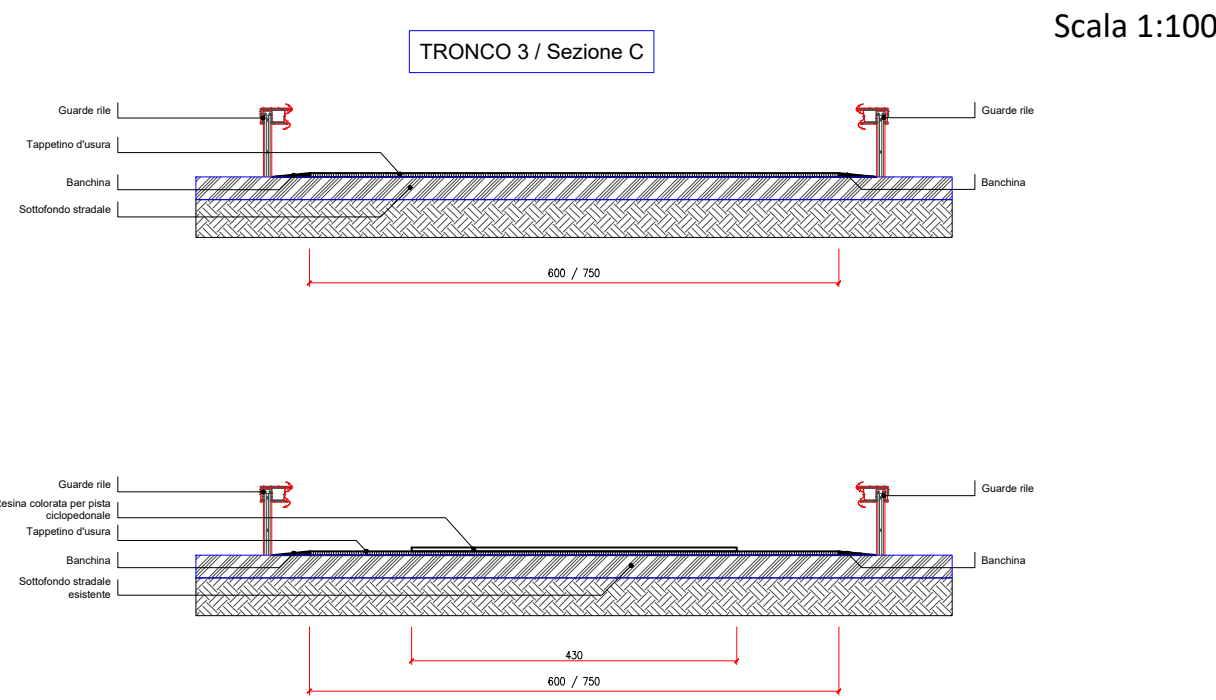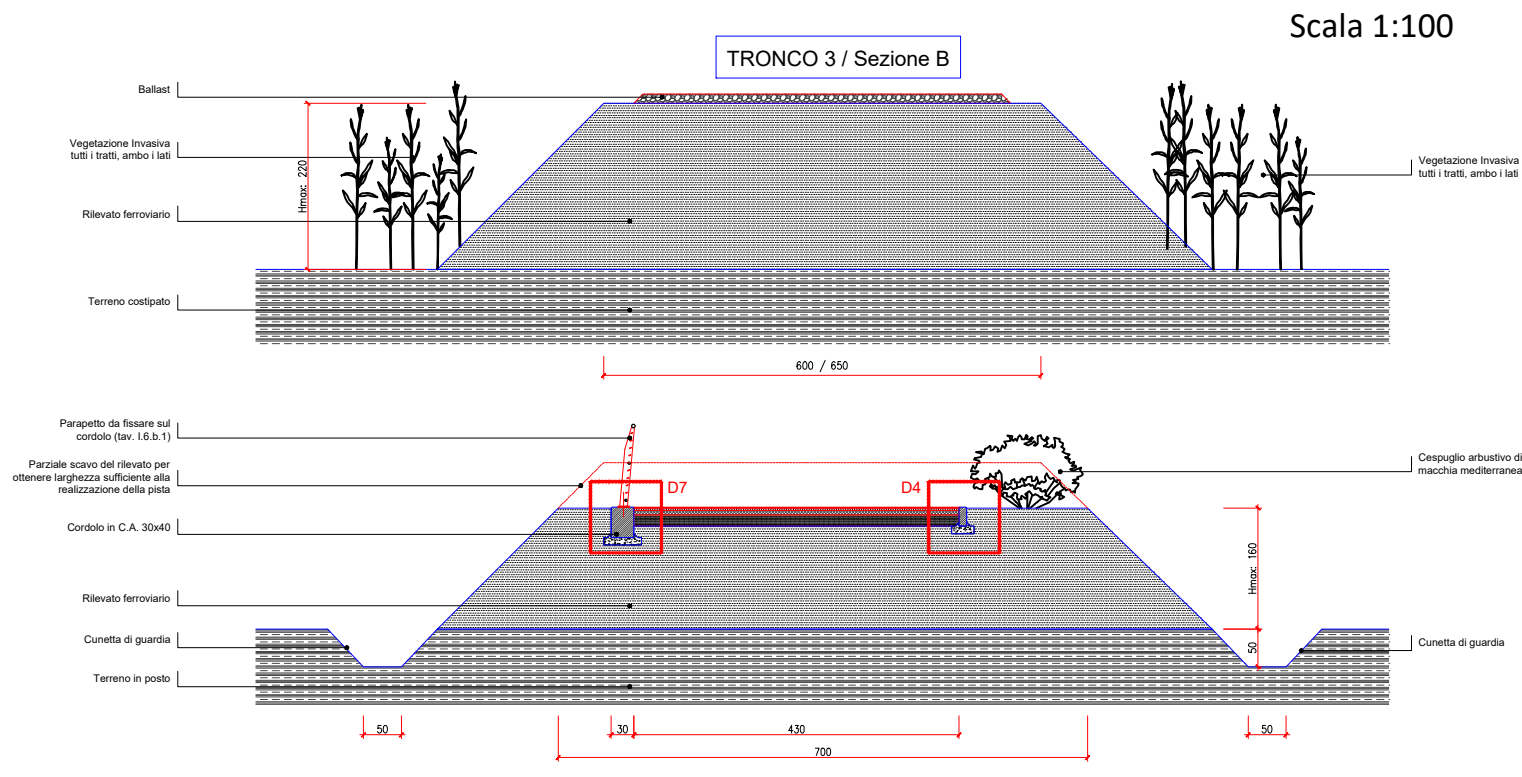

Particolari costruttivi

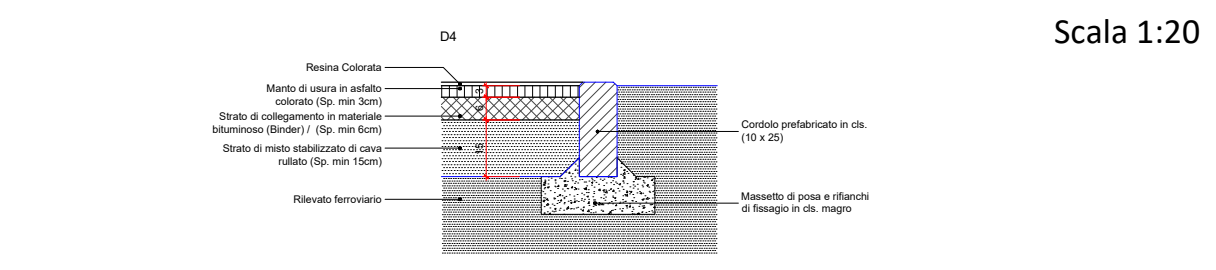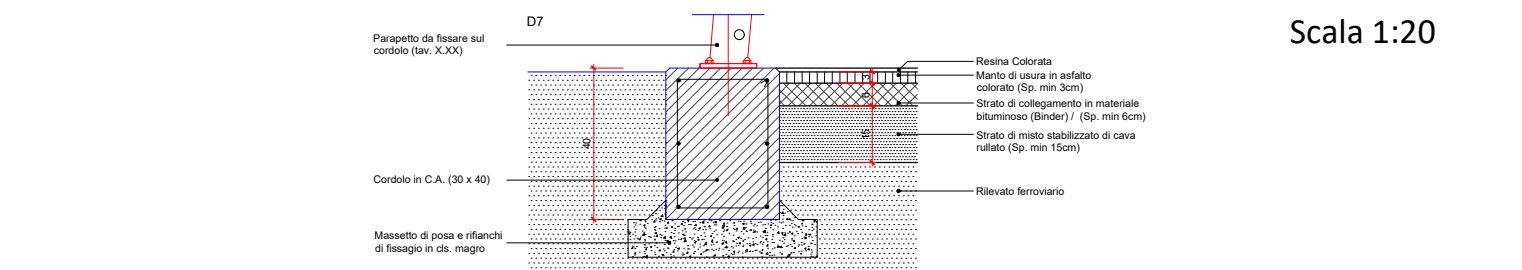

Sezioni rappresentative di progetto TRONCO III

Sezione	Tratto
A	AM/A-B, C-D
B	D-E, F-G, H-I
C	I-L, M-N
D	N-O, P-Q
E	Q-R
F	R-S



REGIONE ABRUZZO
PROVINCIA CHIETI



ORTONA- SAN VITO CHIETINO-ROCCA SAN GIOVANNI-FOSSACESIA-TORINO DI SANGRO-CASALBORDINO-VASTO

REGIONE ABRUZZO PAR FAS - FAS 2007-2013 Obiettivo Specifico IV.2 - Obiettivo Operativo IV.2.2 - Linea di Azione IV.2.2.a Bando a Gara a Procedura aperta Direttiva 2004/18/CE. Lavori per la realizzazione della via Verde della Costa dei Trabocchi del Comune di Ortona, San Vito Chietino, Rocca San Giovanni,Fossacesia, Torino di Sangro, Casalbordino, Vasto.

CUP D91B1300049002

CIG 63262781C2



**“La macchina pareva vivere d’armonia propria,
avere un’aria ed un’effigie di corpo d’anima”**
Gabriele d’Annunzio

PROGETTO ESECUTIVO

COD.	DESCRIZIONE	SCALA	DATA
G.3.c	Planimetria, profilo longitudinale e sezioni rappresentative di progetto - TRONCO III	1:1000 1:2000 1:100	APRILE 2017

PROGETTISTI INCARICATI:

IMPRESE CONCORRENTI:

Arch. BANDINI PAOLO (Mandatario)
Ing. FARINA LUIGI
Ing. PIETROMARTIRE LORENZO
Geol. CAVALLUCCI SILVIO
Ing. TUCCI ALESSANDRO-GEINA SRL
Geom. D’AMBROSIO ORAZIO
Arch. ZAVARELLA ANTONIO
Ing. GALANO ALESSANDRO

CO.GE.PRI. SRL (Mandataria)
DI PERSIO COSTRUZIONI SRL
TENAGLIA SRL
STRADE E AMBIENTE SRL
EUROIMPIANTI SRL

Adeguamento per validazione in riferimento al Rapporto Tecnico OSS_12

Il responsabile del procedimento: Arch. Valerio A. Ursini