


Planimetria di progetto

Scala 1:1000

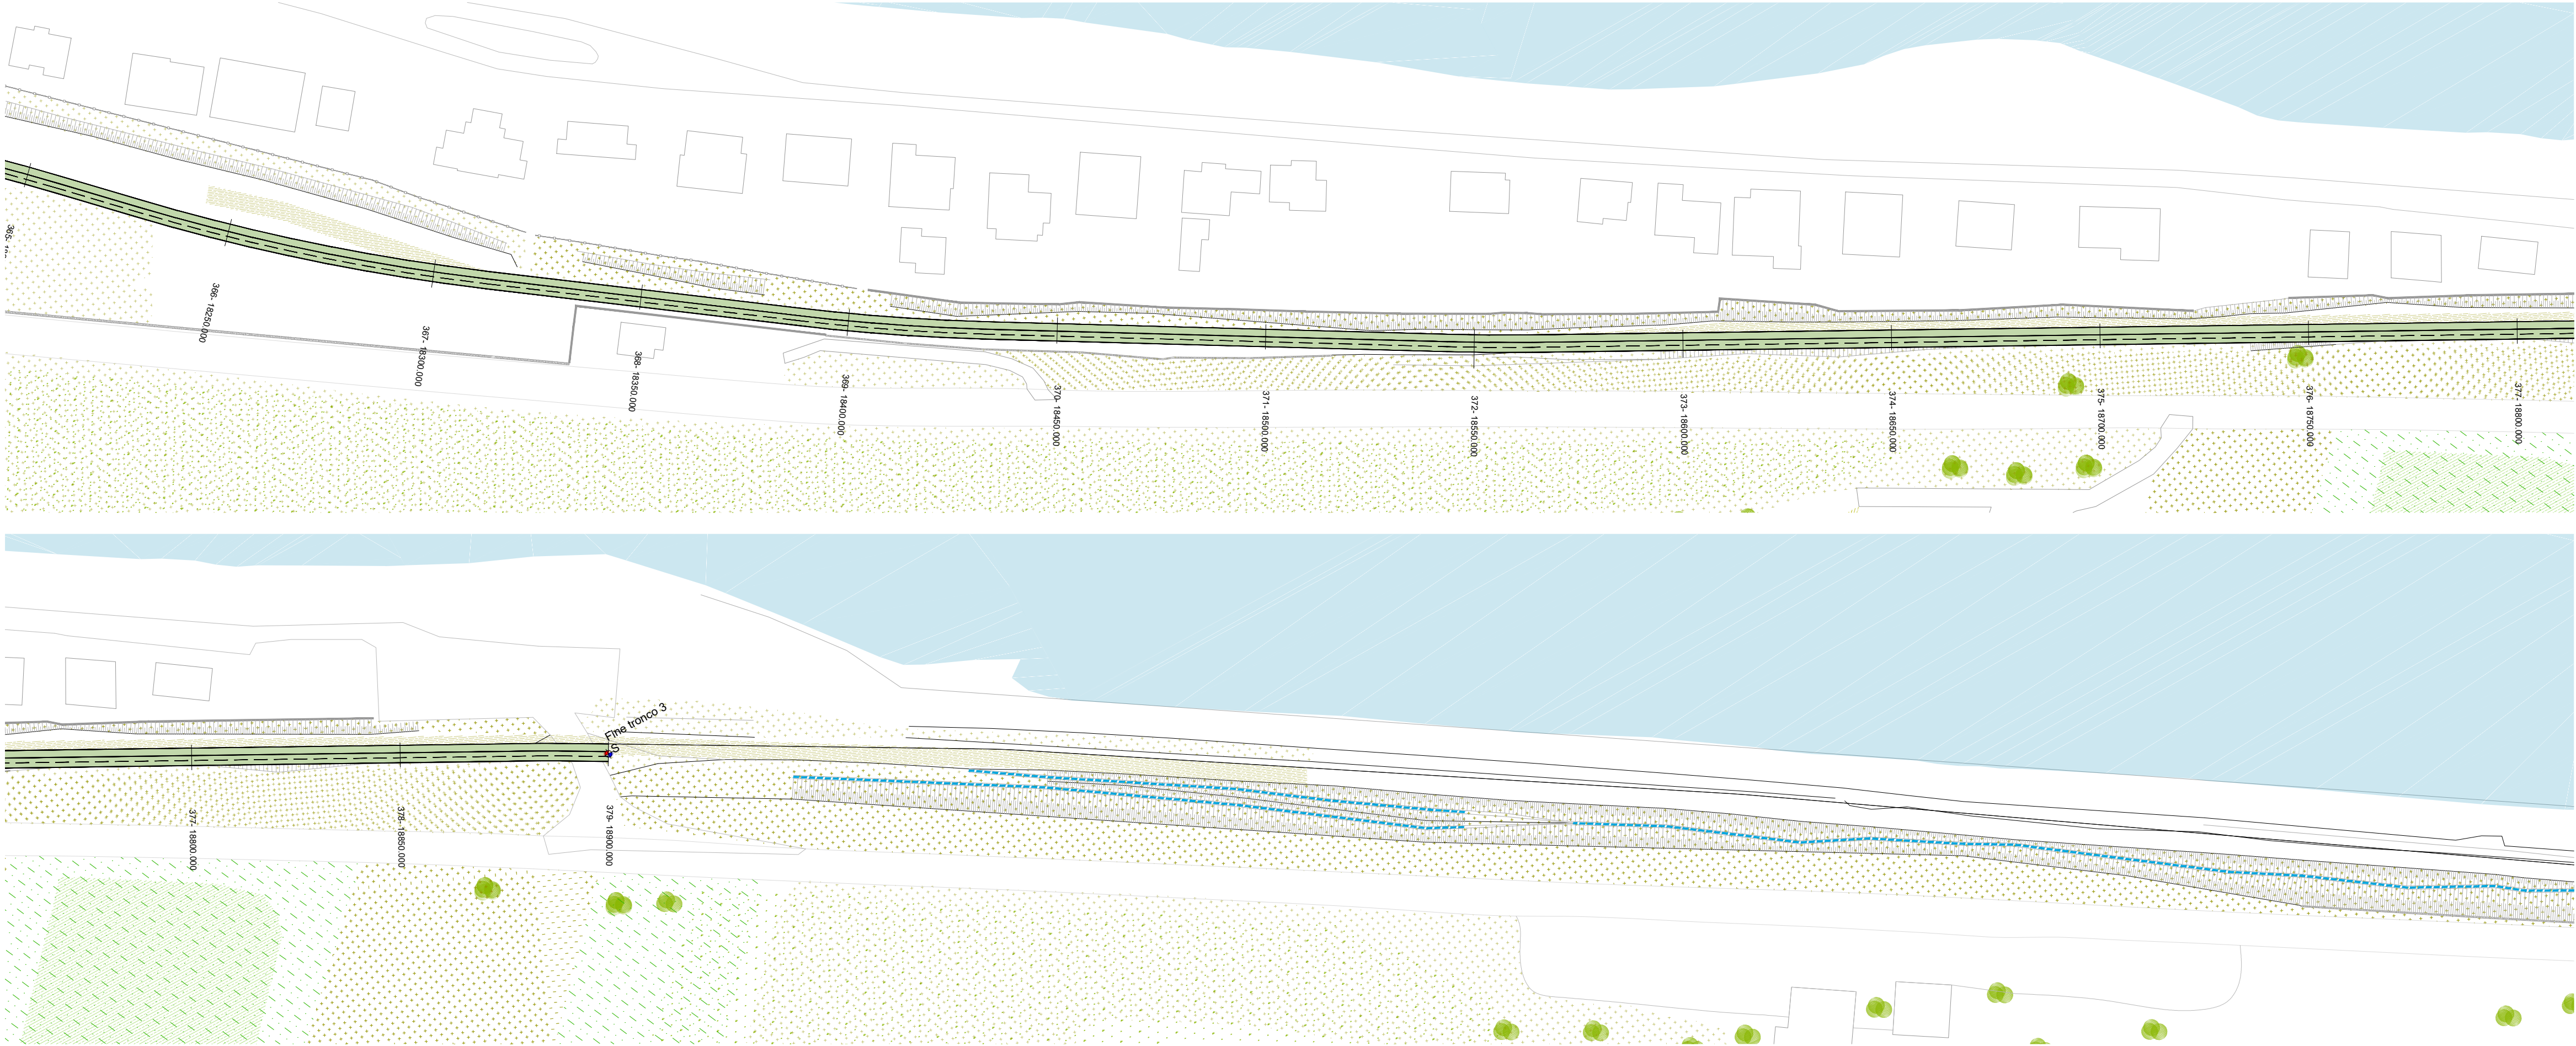


Profilo longitudinale di progetto


Raccordi verticali	3.66 6.50	Pg = 18350.00 Ds = 5.17 Rg = 5000.00	Qt = 4.00 Dx = 5.17	Pg = 18500.00 Ds = 3.00 Rg = 10000.00	Qt = 4.65 Dx = 3.00	Pg = 18650.00 Ds = 4.50 Rg = 3000.00	Qt = 5.39 Dx = 4.50	Pg = 18800.00 Ds = 7.58 Rg = 5000.00	Qt = 5.68 Dx = 7.58	Pg = 18900.00 Ds = 8.78 Rg = 5000.00	Qt = 5.57 Dx = 8.78
--------------------	--------------	--	------------------------	---	------------------------	--	------------------------	--	------------------------	--	------------------------

Scala X : 1/2000

Scala Y : 1/200

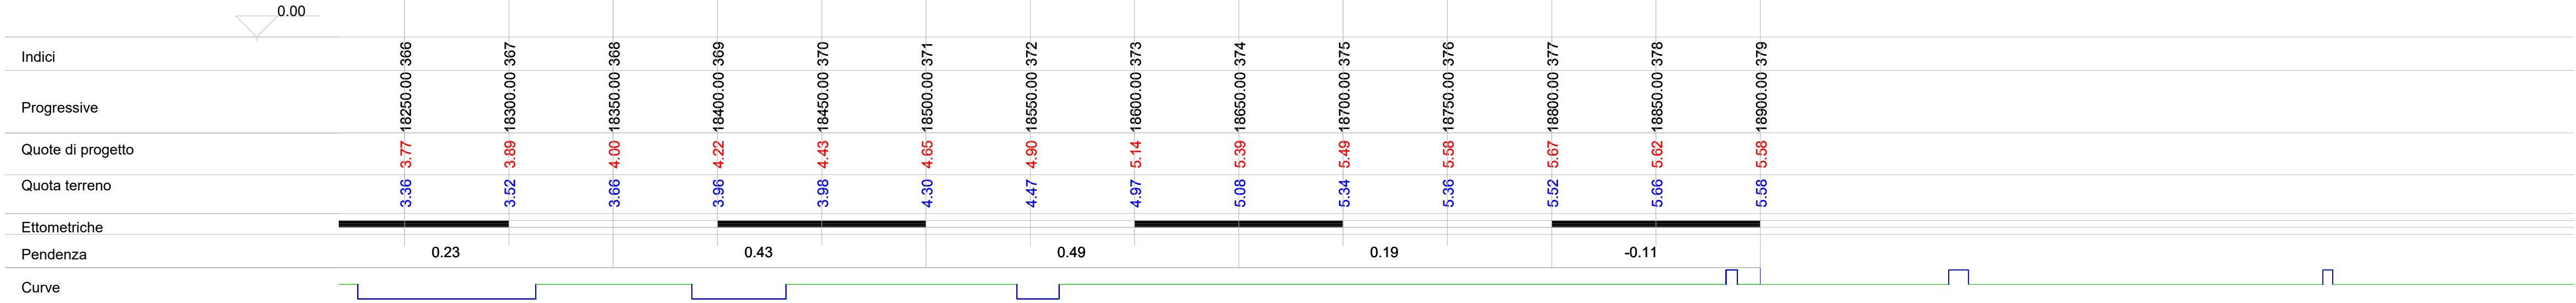


Sezioni rappresentative di progetto

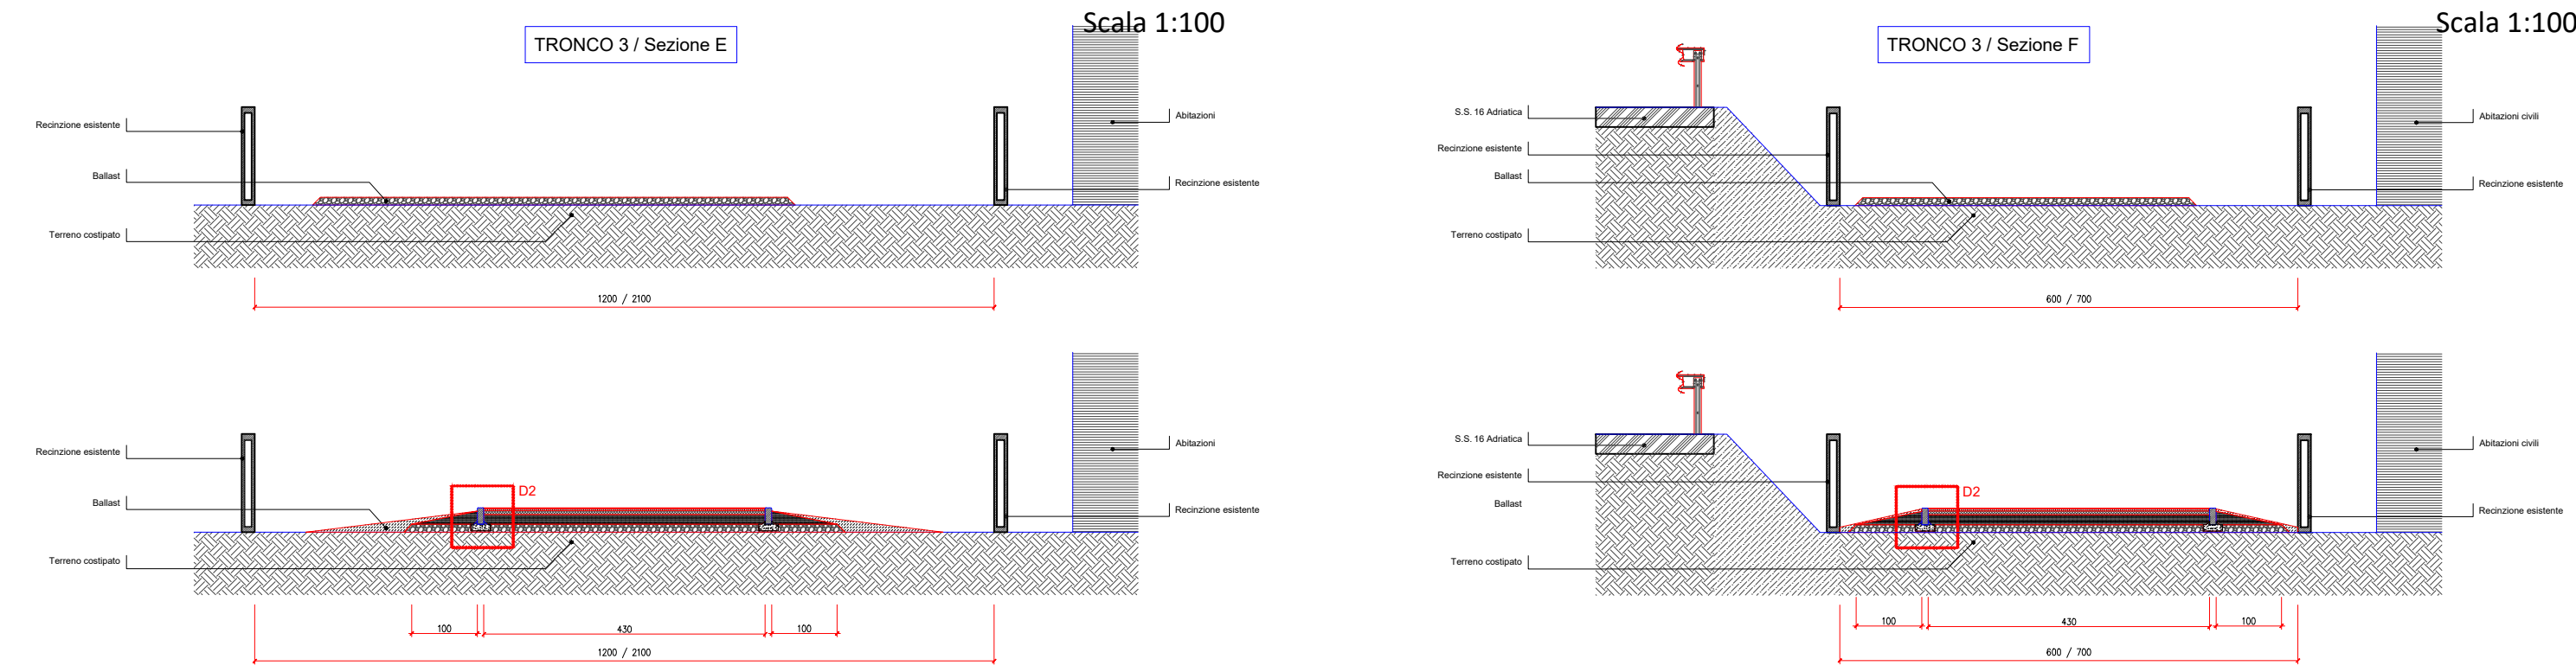

Particolari costruttivi

Scala 1:20

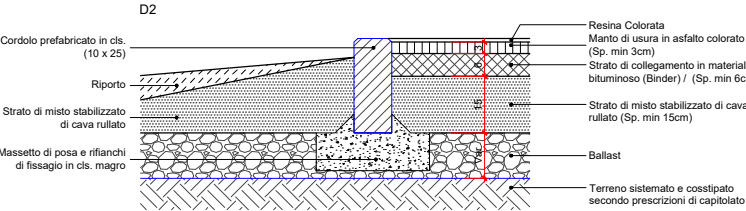

Sezioni rappresentative di progetto TRONCO III

Sezione	Tratto
A	AM/A-B, C-D
B	D-E, F-G, H-I
C	I-L, M-N
D	N-O, P-Q
E	Q-R
F	R-S



REGIONE ABRUZZO
PROVINCIA CHIETI



ORTONA- SAN VITO CHIETINO-ROCCA SAN GIOVANNI-FOSSACESIA-TORINO DI SANGRO-CASALBORDINO-VASTO

REGIONE ABRUZZO PAR FAS - FAS 2007-2013 Obiettivo Specifico IV.2 - Obiettivo Operativo IV.2.2 - Linea di Azione IV.2.2.a Bando di Gara a Procedura aperta Direttiva 2004/18/CE. Lavori per la realizzazione della via Verde della Costa dei Trabocchi del Comune di Ortona, San Vito Chietino, Rocca San Giovanni,Fossacesia, Torino di Sangro, Casalbordino, Vasto.

CUP D91B1300049002

CIG 63262781C2



PROGETTO ESECUTIVO

COD.	DESCRIZIONE	SCALA	DATA
G.3.e	Planimetria, profilo longitudinale e sezioni rappresentative di progetto - TRONCO III	1:1000 1:2000 1:100	APRILE 2017

PROGETTISTI INCARICATI:

IMPRESE CONCORRENTI:

Arch. BANDINI PAOLO (Mandatario)
Ing. FARINA LUIGI
Ing. PIETROMARTIRE LORENZO
Geol. CAVALLUCCI SILVIO
Ing. TUCCI ALESSANDRO-GEINA SRL
Geom. D'AMBROSIO ORAZIO
Arch. ZAVARELLA ANTONIO
Ing. GALANO ALESSANDRO

CO.GE.PRI. SRL (Mandataria)
DI PERSIO COSTRUZIONI SRL
TENAGLIA SRL
STRADE E AMBIENTE SRL
EUROIMPIANTI SRL

Adeguamento per validazione in riferimento al Rapporto Tecnico OSS_12

Il responsabile del procedimento: Arch. Valerio A. Ursini