




TRONCO 3 / Sezione di ponte in muratura con absidi

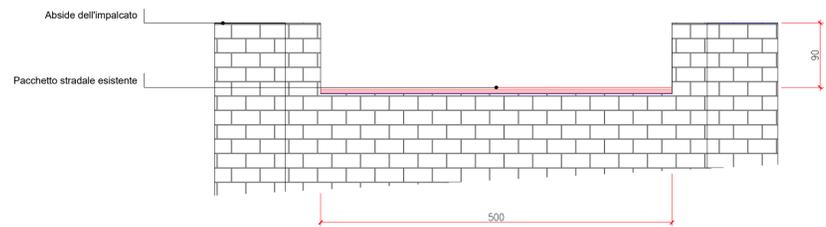


Scala 1:50
TRATTO L-M

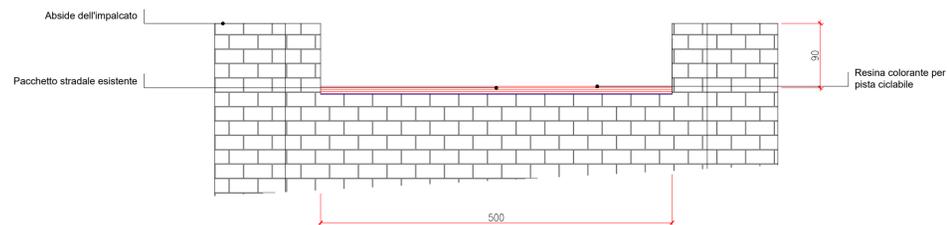


TRONCO 3 / Sezione di ponte in muratura

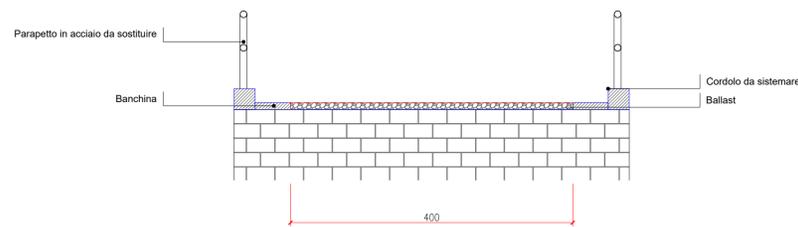


Scala 1:50
TRATTO B-C
TRATTO E-F
TRATTO G-H

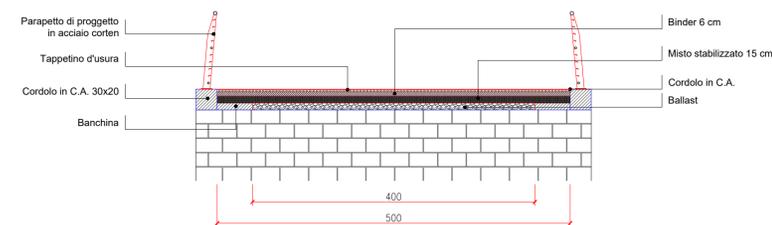

TRONCO 3 / Sezione di ponte in cls

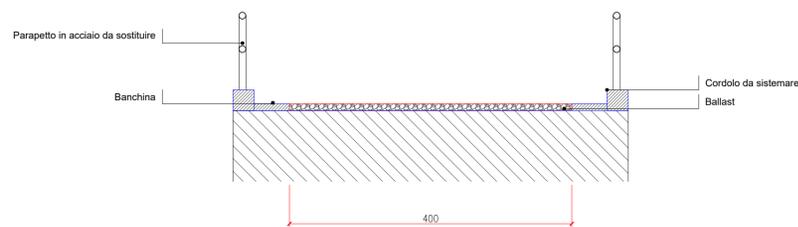

Scala 1:50
TRATTO O-P

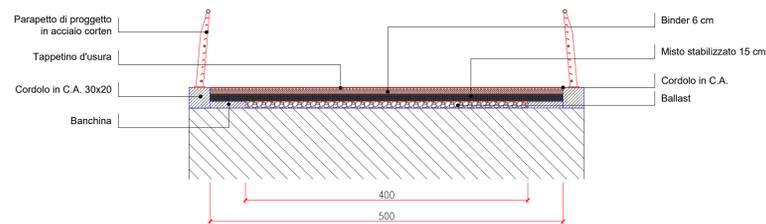



REGIONE ABRUZZO
PROVINCIA CHIETI




ORTONA - SAN VITO CHIETINO - ROCCA SAN GIOVANNI - FOSSACESIA - TORINO DI SANGRO - CASALBORDINO - VASTO

REGIONE ABRUZZO PAR FAS - FAS 2007-2013 Obiettivo Specifico IV.2 - Obiettivo Operativo IV.2.2 - Linea di /
IV.2.2.a Bando di Gara a Procedura aperta Direttiva 2004/18/CE. Lavori per la realizzazione della via Verde
Costa dei Trabocchi del Comune di Ortona, San Vito Chietino, Rocca San Giovanni, Fossacesia, Torino di S.
Casalbordino, Vasto.
CUP D91B1300049002 CIG 63262781C2

*"La macchina pareva vivere d'armonia propria,
avere un'aria ed un'effigie di corpo d'anima"*
Gabriele d'Annunzio



PROGETTO ESECUTIVO

COD.	DESCRIZIONE	SCALA	DATA
G.3.f	Sezioni tipologiche delle opere d'arte maggiori del TRONCO III	1:50	AG 21

PROGETTISTI INCARICATI:

Arch. BANDINI PAOLO (Mandatario)
Ing. FARINA LUIGI
Ing. PIETROMARTIRE LORENZO
Geol. CAVALLUCCI SILVIO
Ing. TUCCI ALESSANDRO-GEINA SRL
Geom. D'AMBROSIO ORAZIO
Arch. ZAVARELLA ANTONIO
Ing. GALANO ALESSANDRO

IMPRESE CONCORRENTI:

CO.GE.PRI. SRL (Mandata
DI PERSIO COSTRUZIONI S
TENAGLIA SRL
STRADE E AMBIENTE SRL
EUROIMPIANTI SRL

Adeguamento per validazione in riferimento al Rapporto Tecnico OSS_12

Il responsabile del procedimento: Arch. Valerio A. Ursini