


Sezioni rappresentative di progetto TRONCO IV

Sezione	Tratto
A	S/A-B, C-D, E-F, G-H, I-L, M-N, O-P, Q-R
B	S-T, X-Y
C	T-U, W-X, Y-Z
D	AB-AC
E	AC-AD, AF-AG
F	AD-AE
G	AE-AF

Profilo longitudinale di progetto


Raccordi verticali  
 Qt = 4.30  
 Dx = 2.18  
 Ql = 24172.19  
 Qx = 4.14

Scala X : 1/2000  
 Scala Y : 1/200

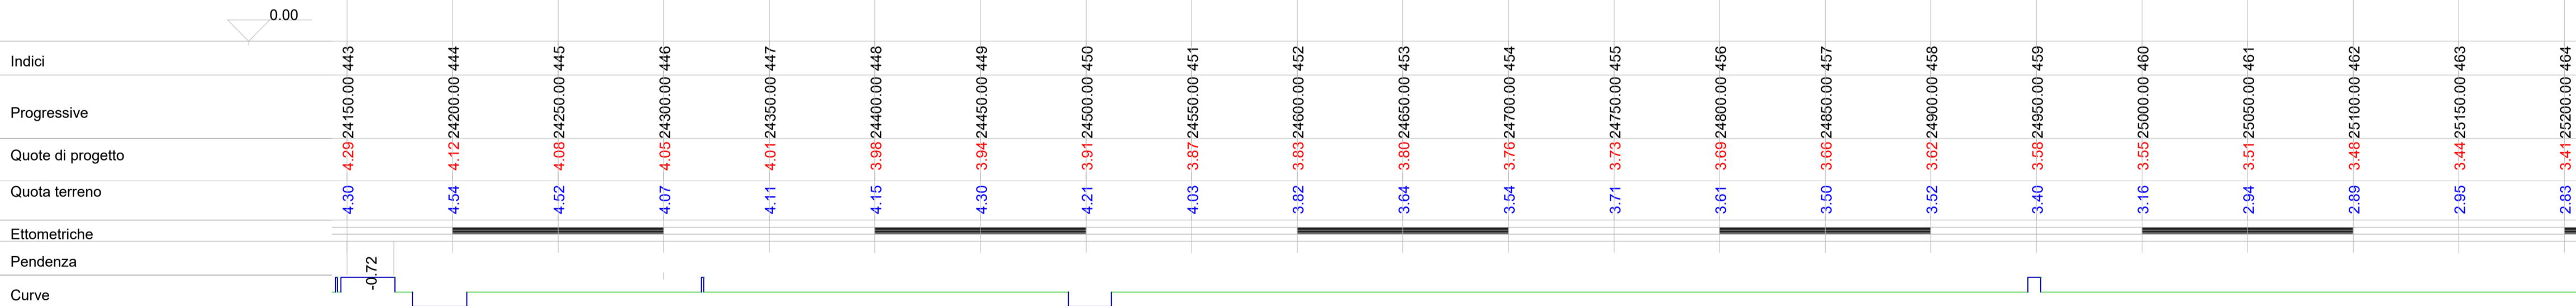

Sezioni rappresentative di progetto

Scala 1:100

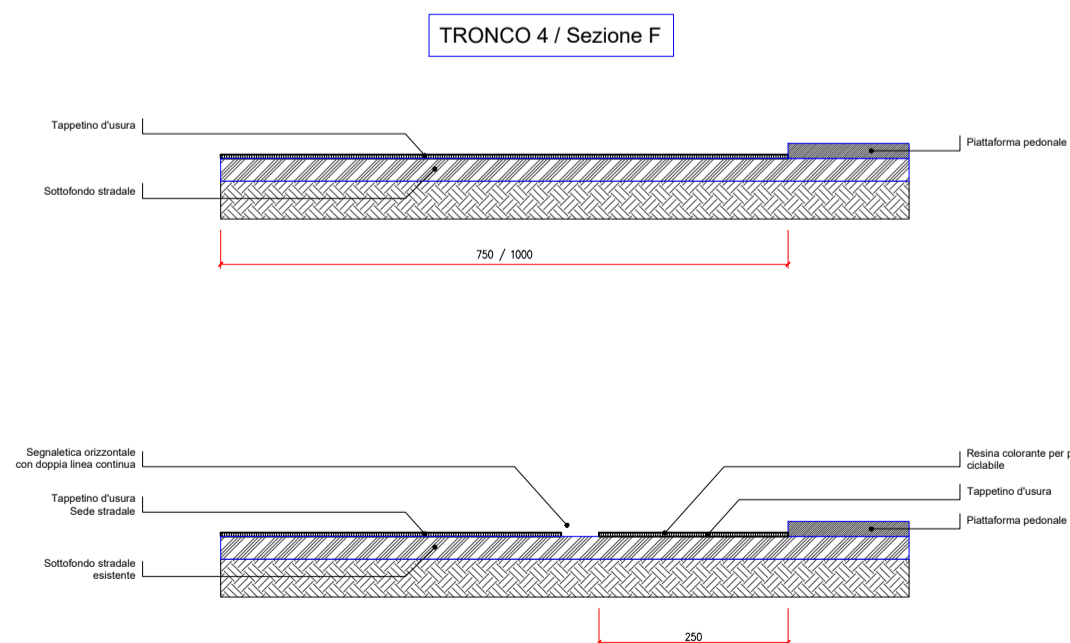

REGIONE ABRUZZO PAR FAS - FAS 2007-2013 Obiettivo Specifico IV.2 - Obiettivo Operativo IV.2.2 - Linea di Azione IV.2.2.a Bando di Gara a Procedura aperta Direttiva 2004/18/CE. Lavori per la realizzazione della via Verde della Costa dei Trabocchi del Comune di Ortona, San Vito Chietino, Rocca San Giovanni, Fossacesia, Torino di Sangro, Casalbordino, Vasto.  
 CUP D91B1300049002 CIG 63262781C2



PROGETTO ESECUTIVO

COD.	DESCRIZIONE	SCALA	DATA
G.4.d	Planimetria, profilo longitudinale e sezioni rappresentative di progetto - TRONCO IV	1:1000 1:2000 1:100	APRILE 2017

PROGETTISTI INCARICATI:	IMPRESE CONCORRENTI:
Arch. BANDINI PAOLO (Mandatario) Ing. FARINA LUIGI Ing. PIETROMARTIRE LORENZO Geol. CAVALLUCCI SILVIO Ing. TUCCI ALESSANDRO-GEINA SRL Geom. D'AMBROSIO ORAZIO Arch. ZAVARELLA ANTONIO Ing. GALANO ALESSANDRO	CO.GE.PRI. SRL ( Mandataria) DI PERSIO COSTRUZIONI SRL TENAGLIA SRL STRADE E AMBIENTE SRL EUROIMPIANTI SRL