


Sezioni rappresentative di progetto TRONCO IV

Sezione	Tratto
A	S/A-B, C-D, E-F, G-H, I-L, M-N, O-P, Q-R
B	S-T, X-Y
C	T-U, W-X, Y-Z
D	AB-AC
E	AC-AD, AF-AG
F	AD-AE, AE-AF

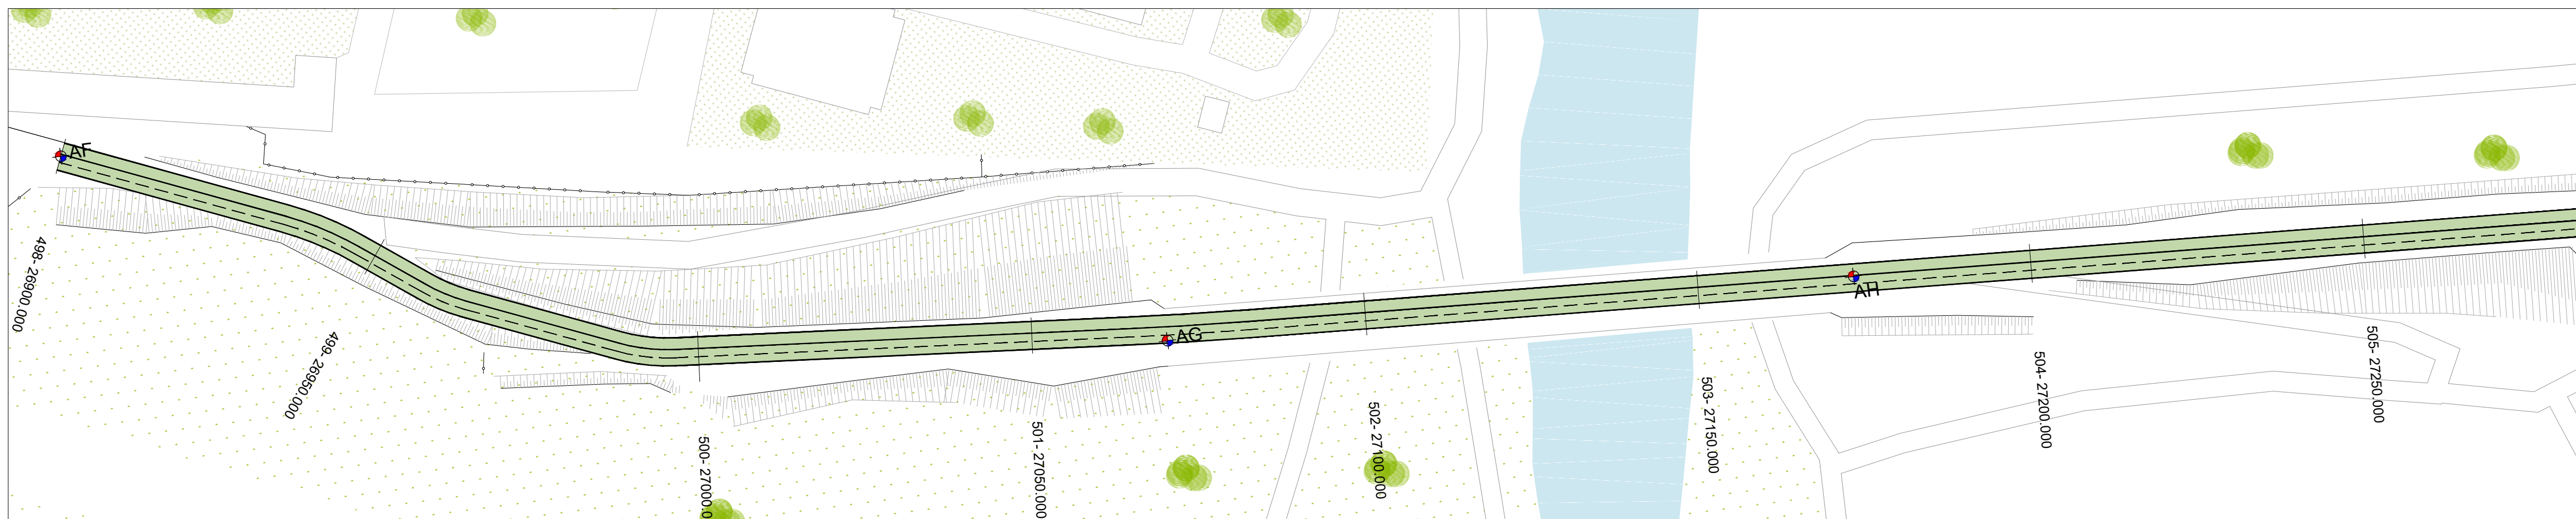


Profilo longitudinale di progetto


Raccordi verticali

Pg = 26900.00 Qt = 2.19	Pg = 26951.66 Qt = 2.80	Pg = 27050.00 Qt = 11.45	Pg = 27200.00 Qt = 11.72	Pg = 27250.00 Qt = 11.69	Pg = 27300.00 Qt = 12.62	Pg = 27350.00 Qt = 12.21
----------------------------	----------------------------	-----------------------------	-----------------------------	-----------------------------	-----------------------------	-----------------------------

Scala X : 1/2000
Scala Y : 1/200

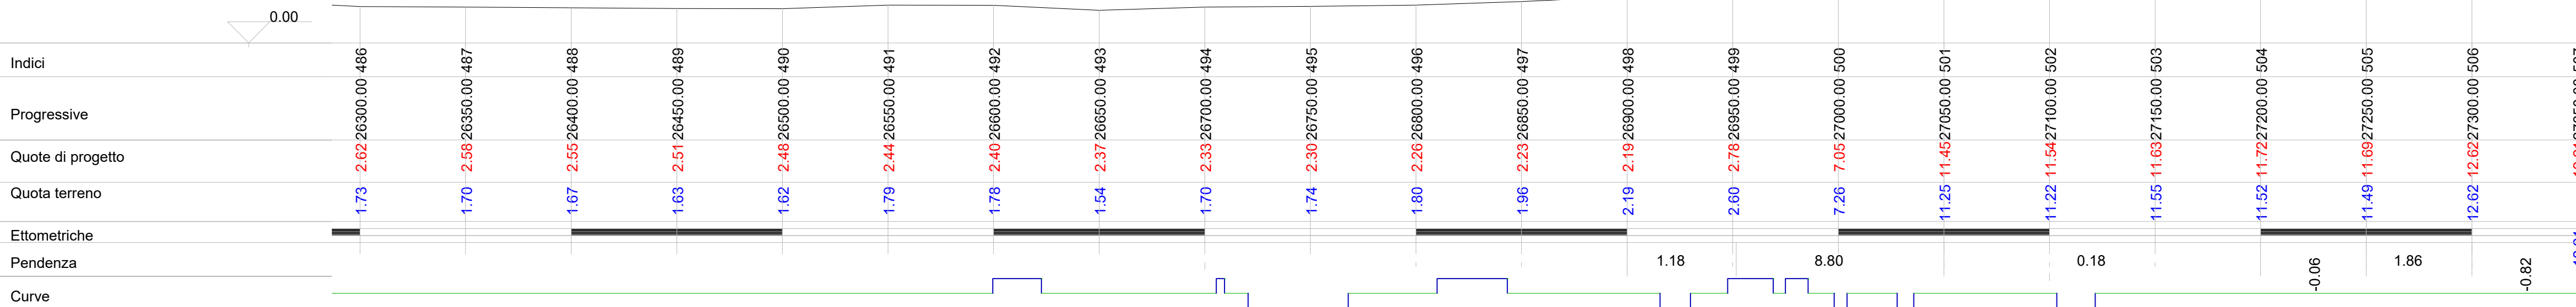

Sezioni rappresentative di progetto

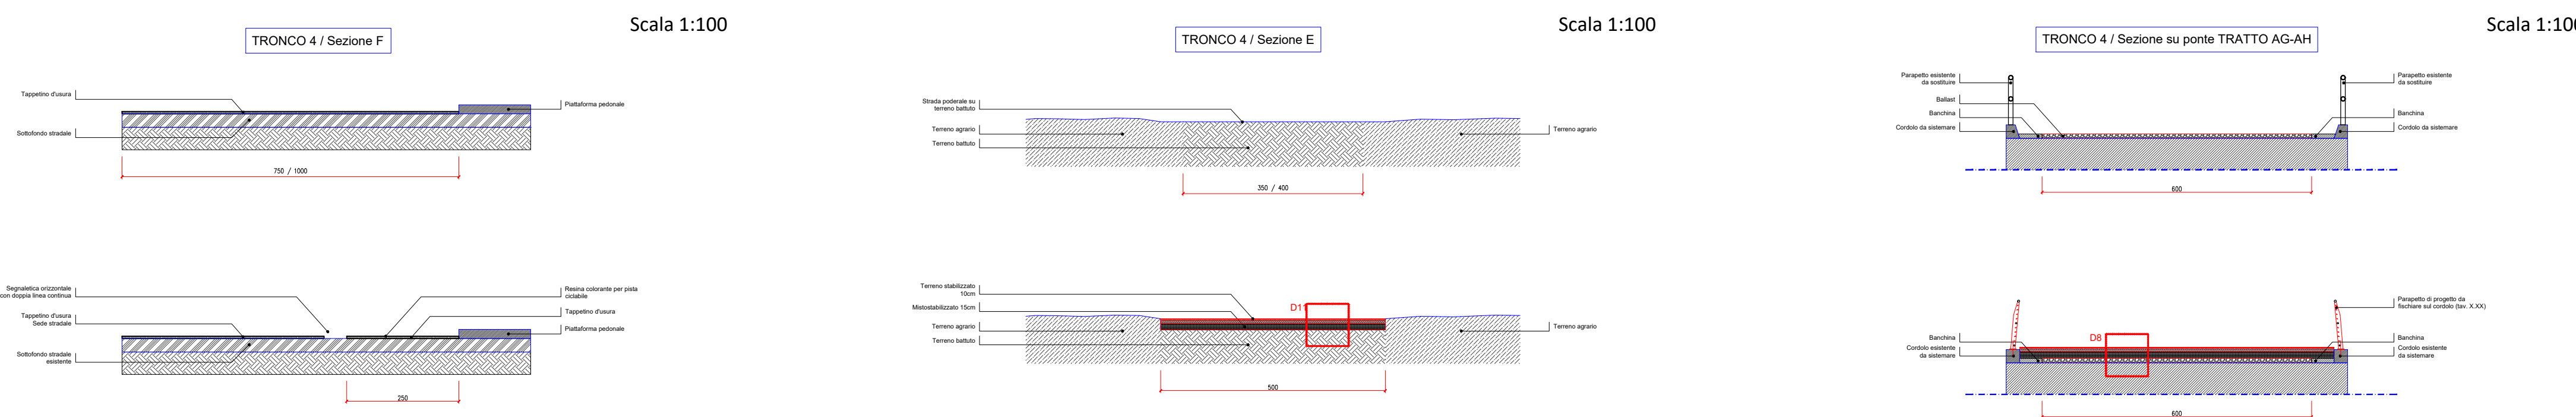

Particolari costruttivi





REGIONE ABRUZZO
PROVINCIA CHIETI

ORTONA - SAN VITO CHIETINO-ROCCA SAN GIOVANNI-FOSSACESIA-TORINO DI SANGRO-CASALBORDINO-VASTO

REGIONE ABRUZZO PAR FAS - FAS 2007-2013 Obiettivo Specifico IV.2 - Obiettivo Operativo IV.2.2 - Linea di Azione IV.2.2.a Bando di Gara a Procedura aperta Direttiva 2004/18/CE. Lavori per la realizzazione della via Verde della Costa dei Trabocchi del Comune di Ortona, San Vito Chietino, Rocca San Giovanni, Fossacesia, Torino di Sangro, Casalbordino, Vasto.

CUP D91B1300049002 CIG 63262781C2

“La macchina pareva vivere d’armonia propria, avere un’aria ed un’effigie di corpo d’anima”
Gabriele d’Annunzio



PROGETTO ESECUTIVO		SCALA	DATA
COD. G.4.f	DESCRIZIONE Planimetria, profilo longitudinale e sezioni rappresentative di progetto - TRONCO IV	1:1000 1:2000 1:100	APRILE 2017
PROGETTISTI INCARICATI:		IMPRESE CONCORRENTI:	
Arch. BANDINI PAOLO (Mandatario) Ing. FARINA LUIGI Ing. PIETROMARTIRE LORENZO Geol. CAVALLUCCI SILVIO Ing. TUCCI ALESSANDRO-GEINA SRL Geom. D’AMBROSIO ORAZIO Arch. ZAVARELLA ANTONIO Ing. GALANO ALESSANDRO		CO.GE.PRI. SRL (Mandataria) DI PERSIO COSTRUZIONI SRL TENAGLIA SRL STRADE E AMBIENTE SRL EUROIMPIANTI SRL	
Adeguamento per validazione in riferimento al Rapporto Tecnico OSS_13			
Il responsabile del procedimento: Arch. Valerio A. Ursini			