



Profilo longitudinale di progetto

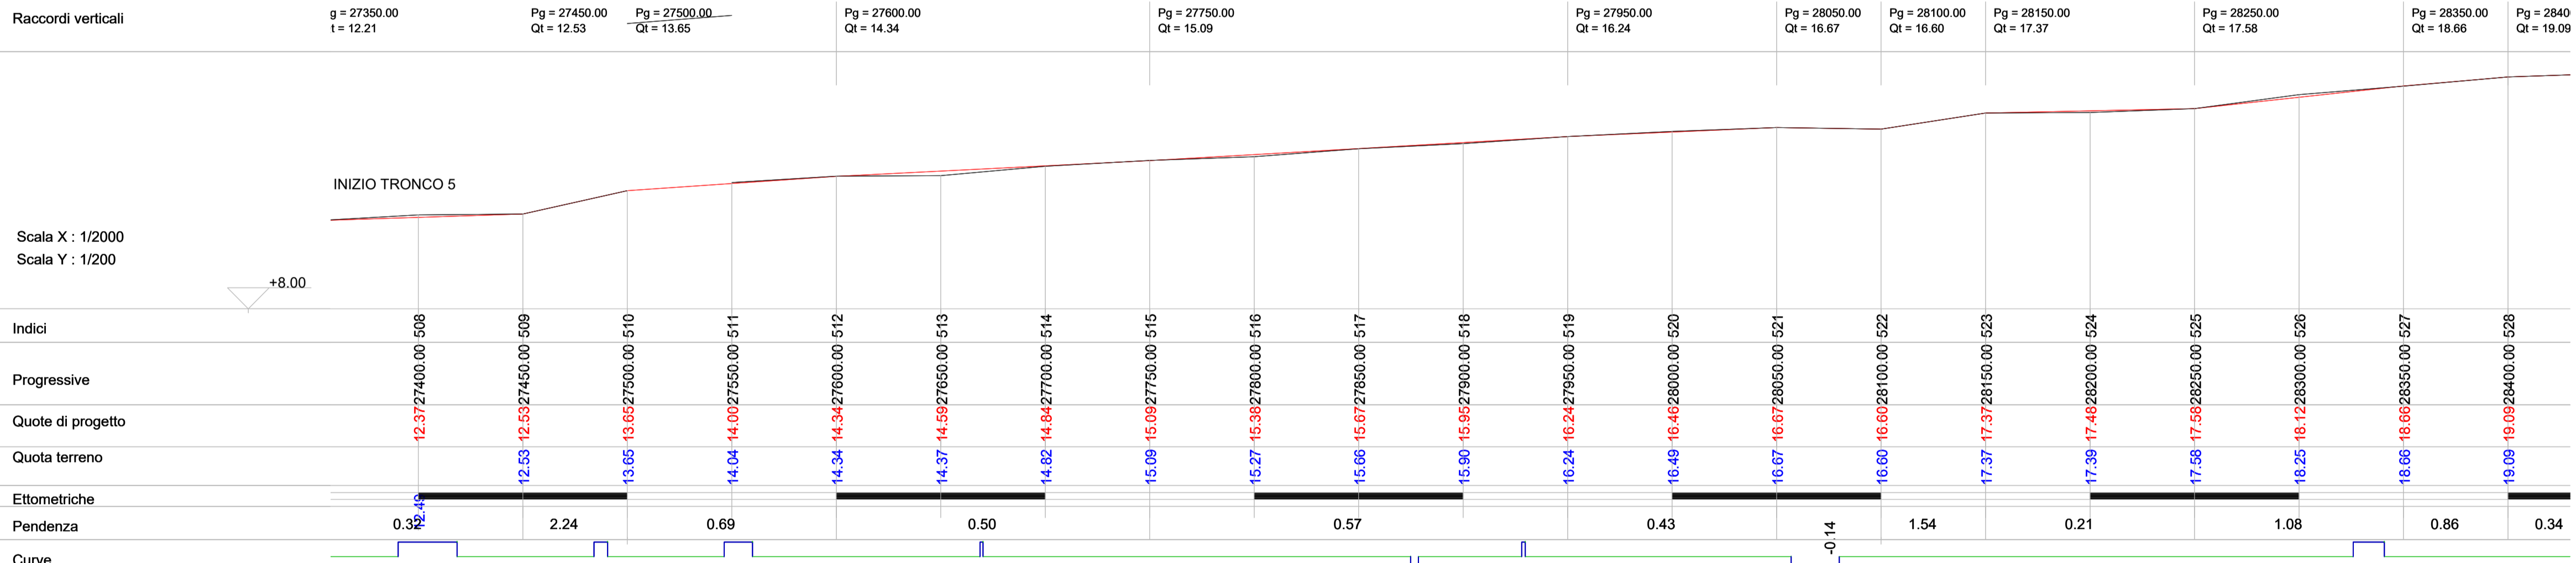


Sezioni rappresentative di progetto

Scala 1:100

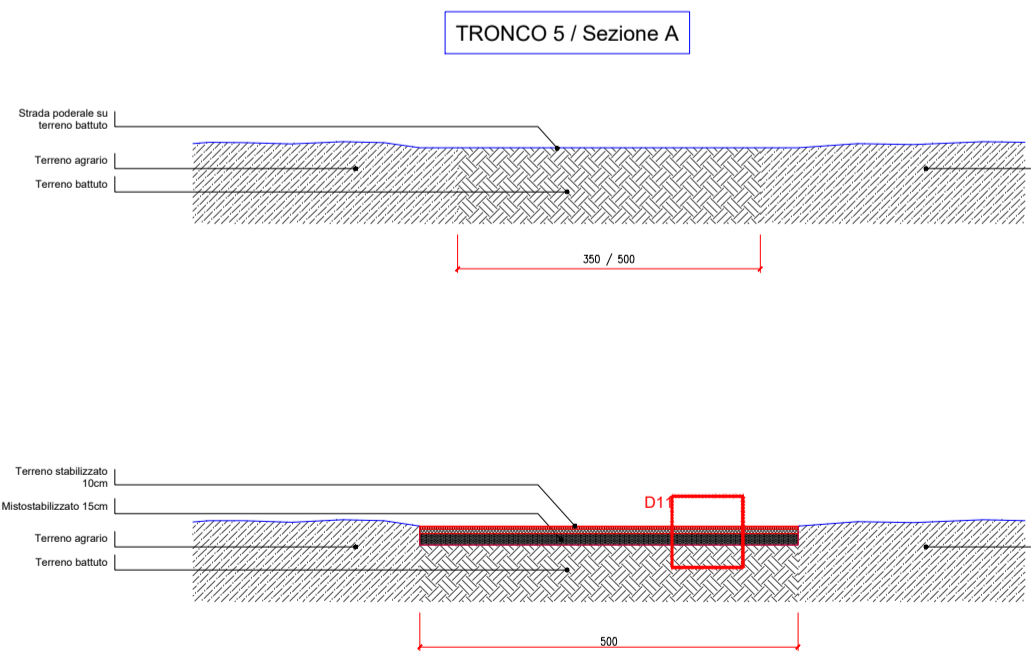

Particolari costruttivi

Scala 1:20

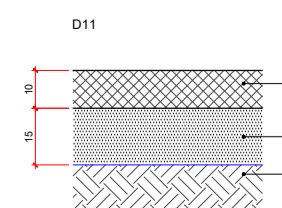

**REGIONE ABRUZZO
PROVINCIA CHIETI**

ORTONA - SAN VITO CHIETINO-ROCCA SAN GIOVANNI-FOSSACESIA-TORINO DI SANGRO-CASALBORDINO-VASTO

REGIONE ABRUZZO PAR FAS - FAS 2007-2013 Obiettivo Specifico IV.2 - Obiettivo Operativo IV.2.2 - Linea di / IV.2.2.a Bando di Gara a Procedura aperta Direttiva 2004/18/CE. Lavori per la realizzazione della via Verde Costa dei Trabocchi del Comune di Ortona, San Vito Chietino, Rocca San Giovanni, Fossacesia, Torino di S. Casalbordino, Vasto.
CUP D91B1300049002 CIG 63262781C2

*"La macchina pareva vivere d'armonia propria,
avere un'aria ed un'effigie di corpo d'anima"*
Gabriele d'Annunzio

PROGETTO ESECUTIVO

COD.	DESCRIZIONE	SCALA	DATA
G.5.a	Planimetria, profilo longitudinale e sezioni rappresentative di progetto - TRONCO V	1:1000 1:2000 1:100	AP 21

PROGETTISTI INCARICATI:
Arch. BANDINI PAOLO (Mandatario)
Ing. FARINA LUIGI
Ing. PIETROMARTIRE LORENZO
Geol. CAVALLUCCI SILVIO
Ing. TUCCI ALESSANDRO-GEINA SRL
Geom. D'AMBROSIO ORAZIO
Arch. ZAVARELLA ANTONIO
Ing. GALANO ALESSANDRO

IMPRESE CONCORRENTI:
CO.GE.PRI. SRL (Mandata
DI PERSIO COSTRUZIONI S
TENAGLIA SRL
STRADE E AMBIENTE SRL
EUROIMPIANTI SRL

Il responsabile del procedimento: Arch. Valerio A. Ursini